


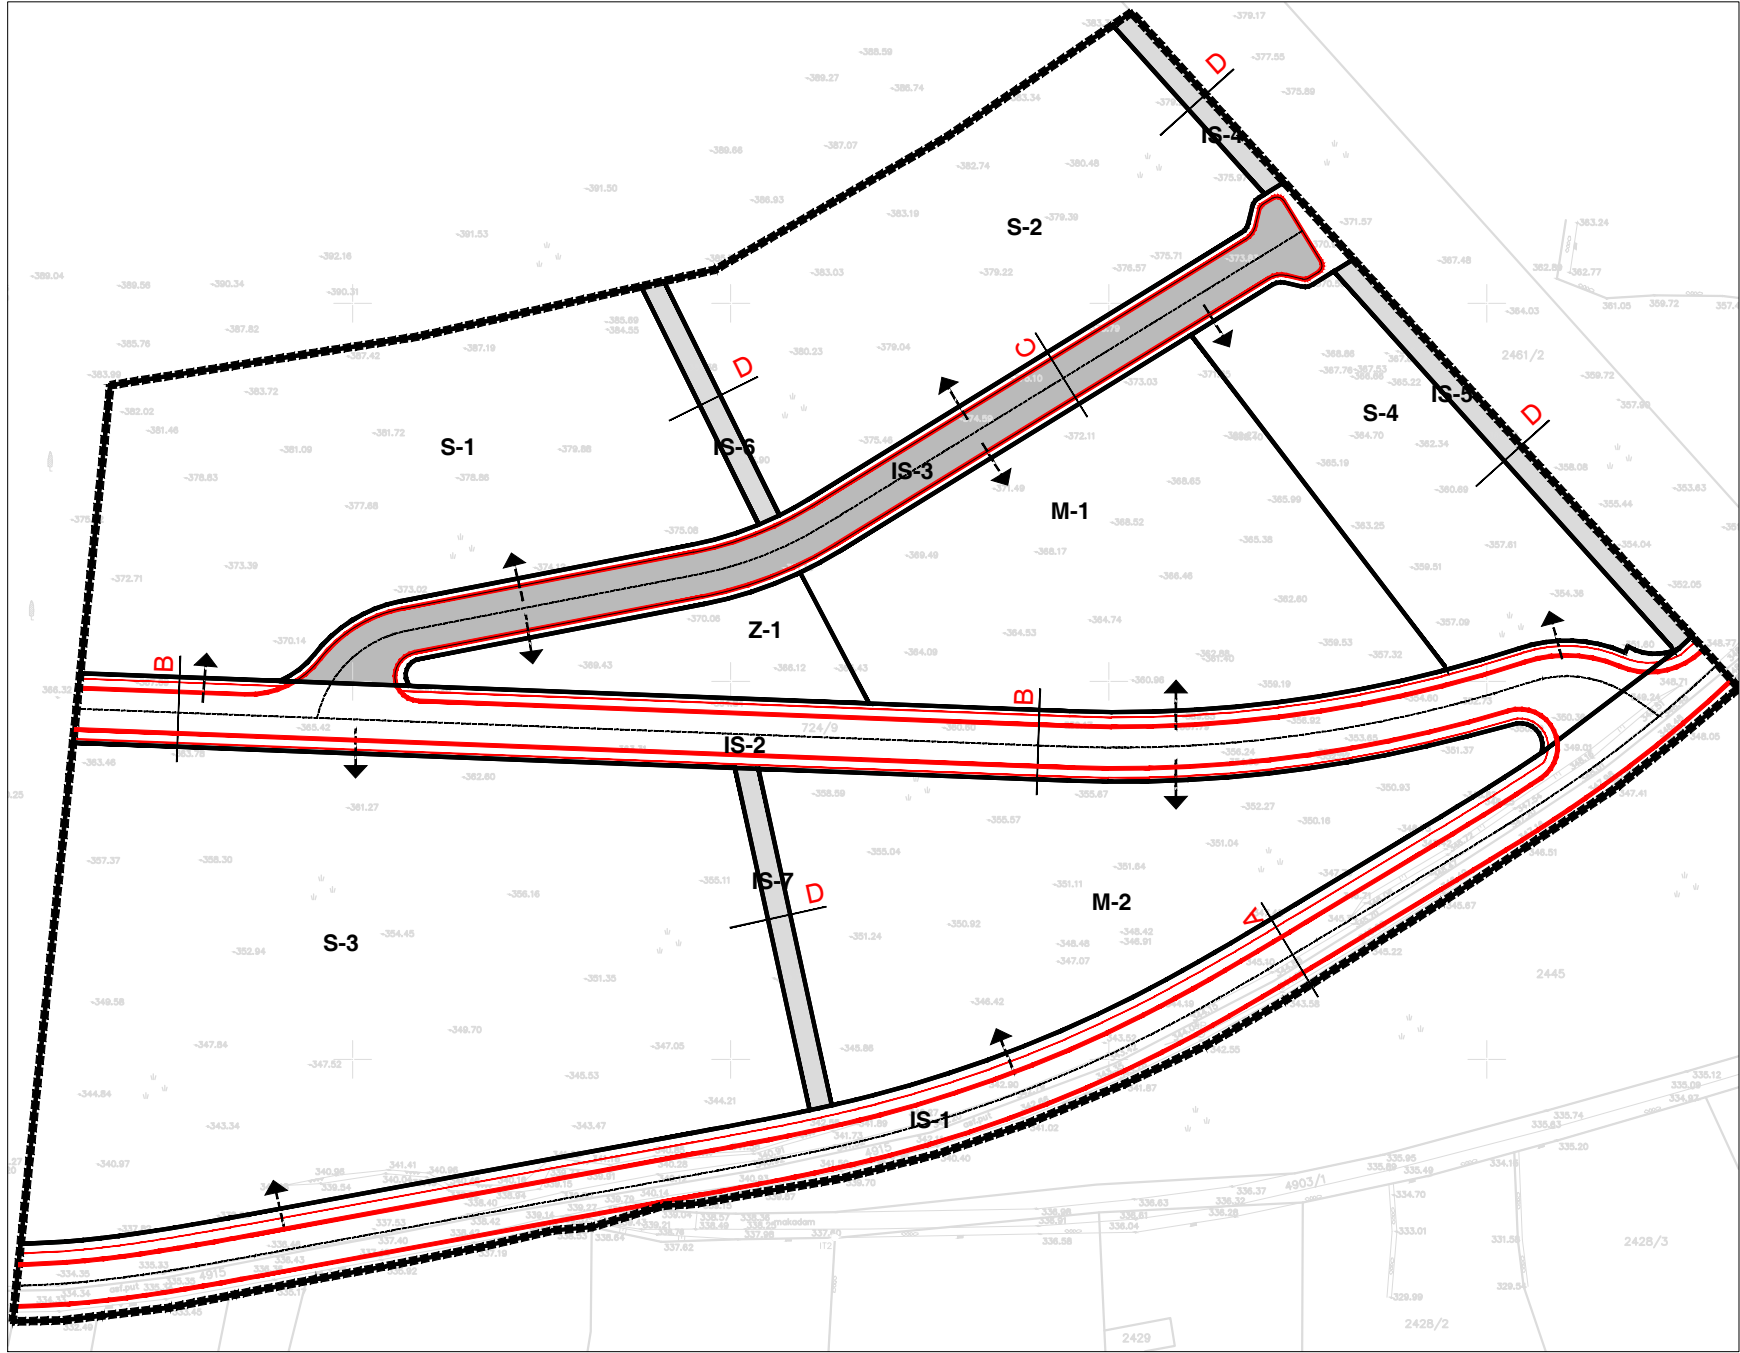

- Granice

■■■■■■■■■■

GRANICA OBUHVATA PLANA

M-1

GRANICA PROSTORNE CJELINE / OZNAKA PROSTORNE CJELINE
- Ceste i prometne površine

=====

KOLNA PROMETNICA

=====

KOLNO-PJEŠAČKA PROMETNICA

=====

PJEŠAČKA POVRŠINA



A

OZNAKA PRESJEKA

→

JAVNA PROMETNA POVRŠINA DUŽ KOJE GRAĐEVNA ČESTICA FORMIRANA UNUTAR PROSTORNE CJELINE OSTVARUJE KOLNI PRISTUP

Karakteristični poprečni presjeci ulica, mj 1:500
K - kolnik; KP - kolno-pješačka prometnica; ps - denivelirana pješačka staza; ps* - pješačka staza u razini kolnika

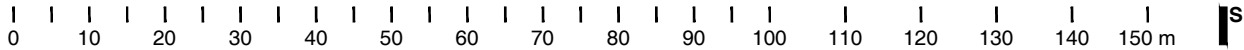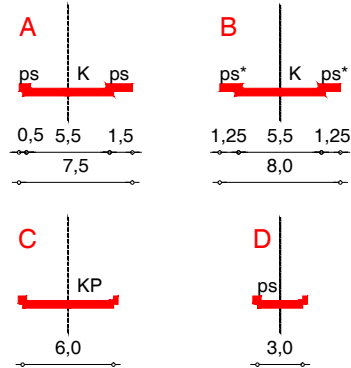

Županija:	
DUBROVAČKO-NERETVANSKA ŽUPANIJA	
Grad:	
GRAD KORČULA	
Naziv prostornog plana:	
URBANISTIČKI PLAN UREĐENJA "PUPNAT 2"	
Naziv kartografskog prikaza: PRIJEDLOG	
Naziv kartografskog prikaza: PROMETNA, ULIČNA I KOMUNALNA INFRASTRUKTURNA MREŽA - PROMET	
Broj kartografskog prikaza:	Mjerilo kartografskog prikaza:
2a	1 : 1 000
Odluka o izradi prostornog plana (službeno glasilo): Službeni glasnik Grada Korčule 05/13	Odluka predstavničkog tijela o donošenju plana (službeno glasilo): -
Javna rasprava (datum objave): -	Javni uvid održan: -
Pečat tijela odgovornog za provedbu javne rasprave:	Osoba odgovorna za provedbu javne rasprave: Ivan Blitvić, ing. građ.
Suglasnost na plan prema članku 97. Zakona o prostornom uređenju i gradnji (76/07, 38/09, 55/11, 90/11, 50/12, 55/12, 80/13): Klasa:, Ur. broj: , datum:	
Pravna osoba koja je izradila plan: Grgurević i partneri d.o.o. Savska cesta 19/III, 10000 Zagreb	
Odgovorna osoba:	Odgovorni voditelj:
Hrvoje Vidović, dipl. ing. arh.	Hrvoje Vidović, dipl. ing. arh.
Pečat pravne osobe koja je izradila plan:	Pečat odgovornog voditelja:
Stručni tim u izradi plana: Prof. dr. sc. Oleg Grgurević, dipl. ing. arh., dipl. ing. šum. Ivona Jerković, dipl. ing. arh. Hrvoje Vidović, dipl. ing. arh. Ivana Šustić, dipl. ing. arh. Slaven Letica, mag. ing. arch.	
Vlatko Miličević, dipl. ing. građ. Mario Zelić, dipl. ing. prom. Deanka Hirjan, dipl. iur. Dr. sc. Hrvoje Carić, dipl. oec., dipl. struč. zaštite okoliša Božana Bešlić, univ. spec. oec.	
Pečat predstavničkog tijela:	Predsjednica predstavničkog tijela: Ivona Kapor, dipl. oec.
Istovjetnost ovog prostornog plana s izvornikom ovjerava:	Pečat nadležnog tijela: