



KULA "FORTECA"  
 KORČULA  
 PRESJEK 1a-1a  
 M 1:50

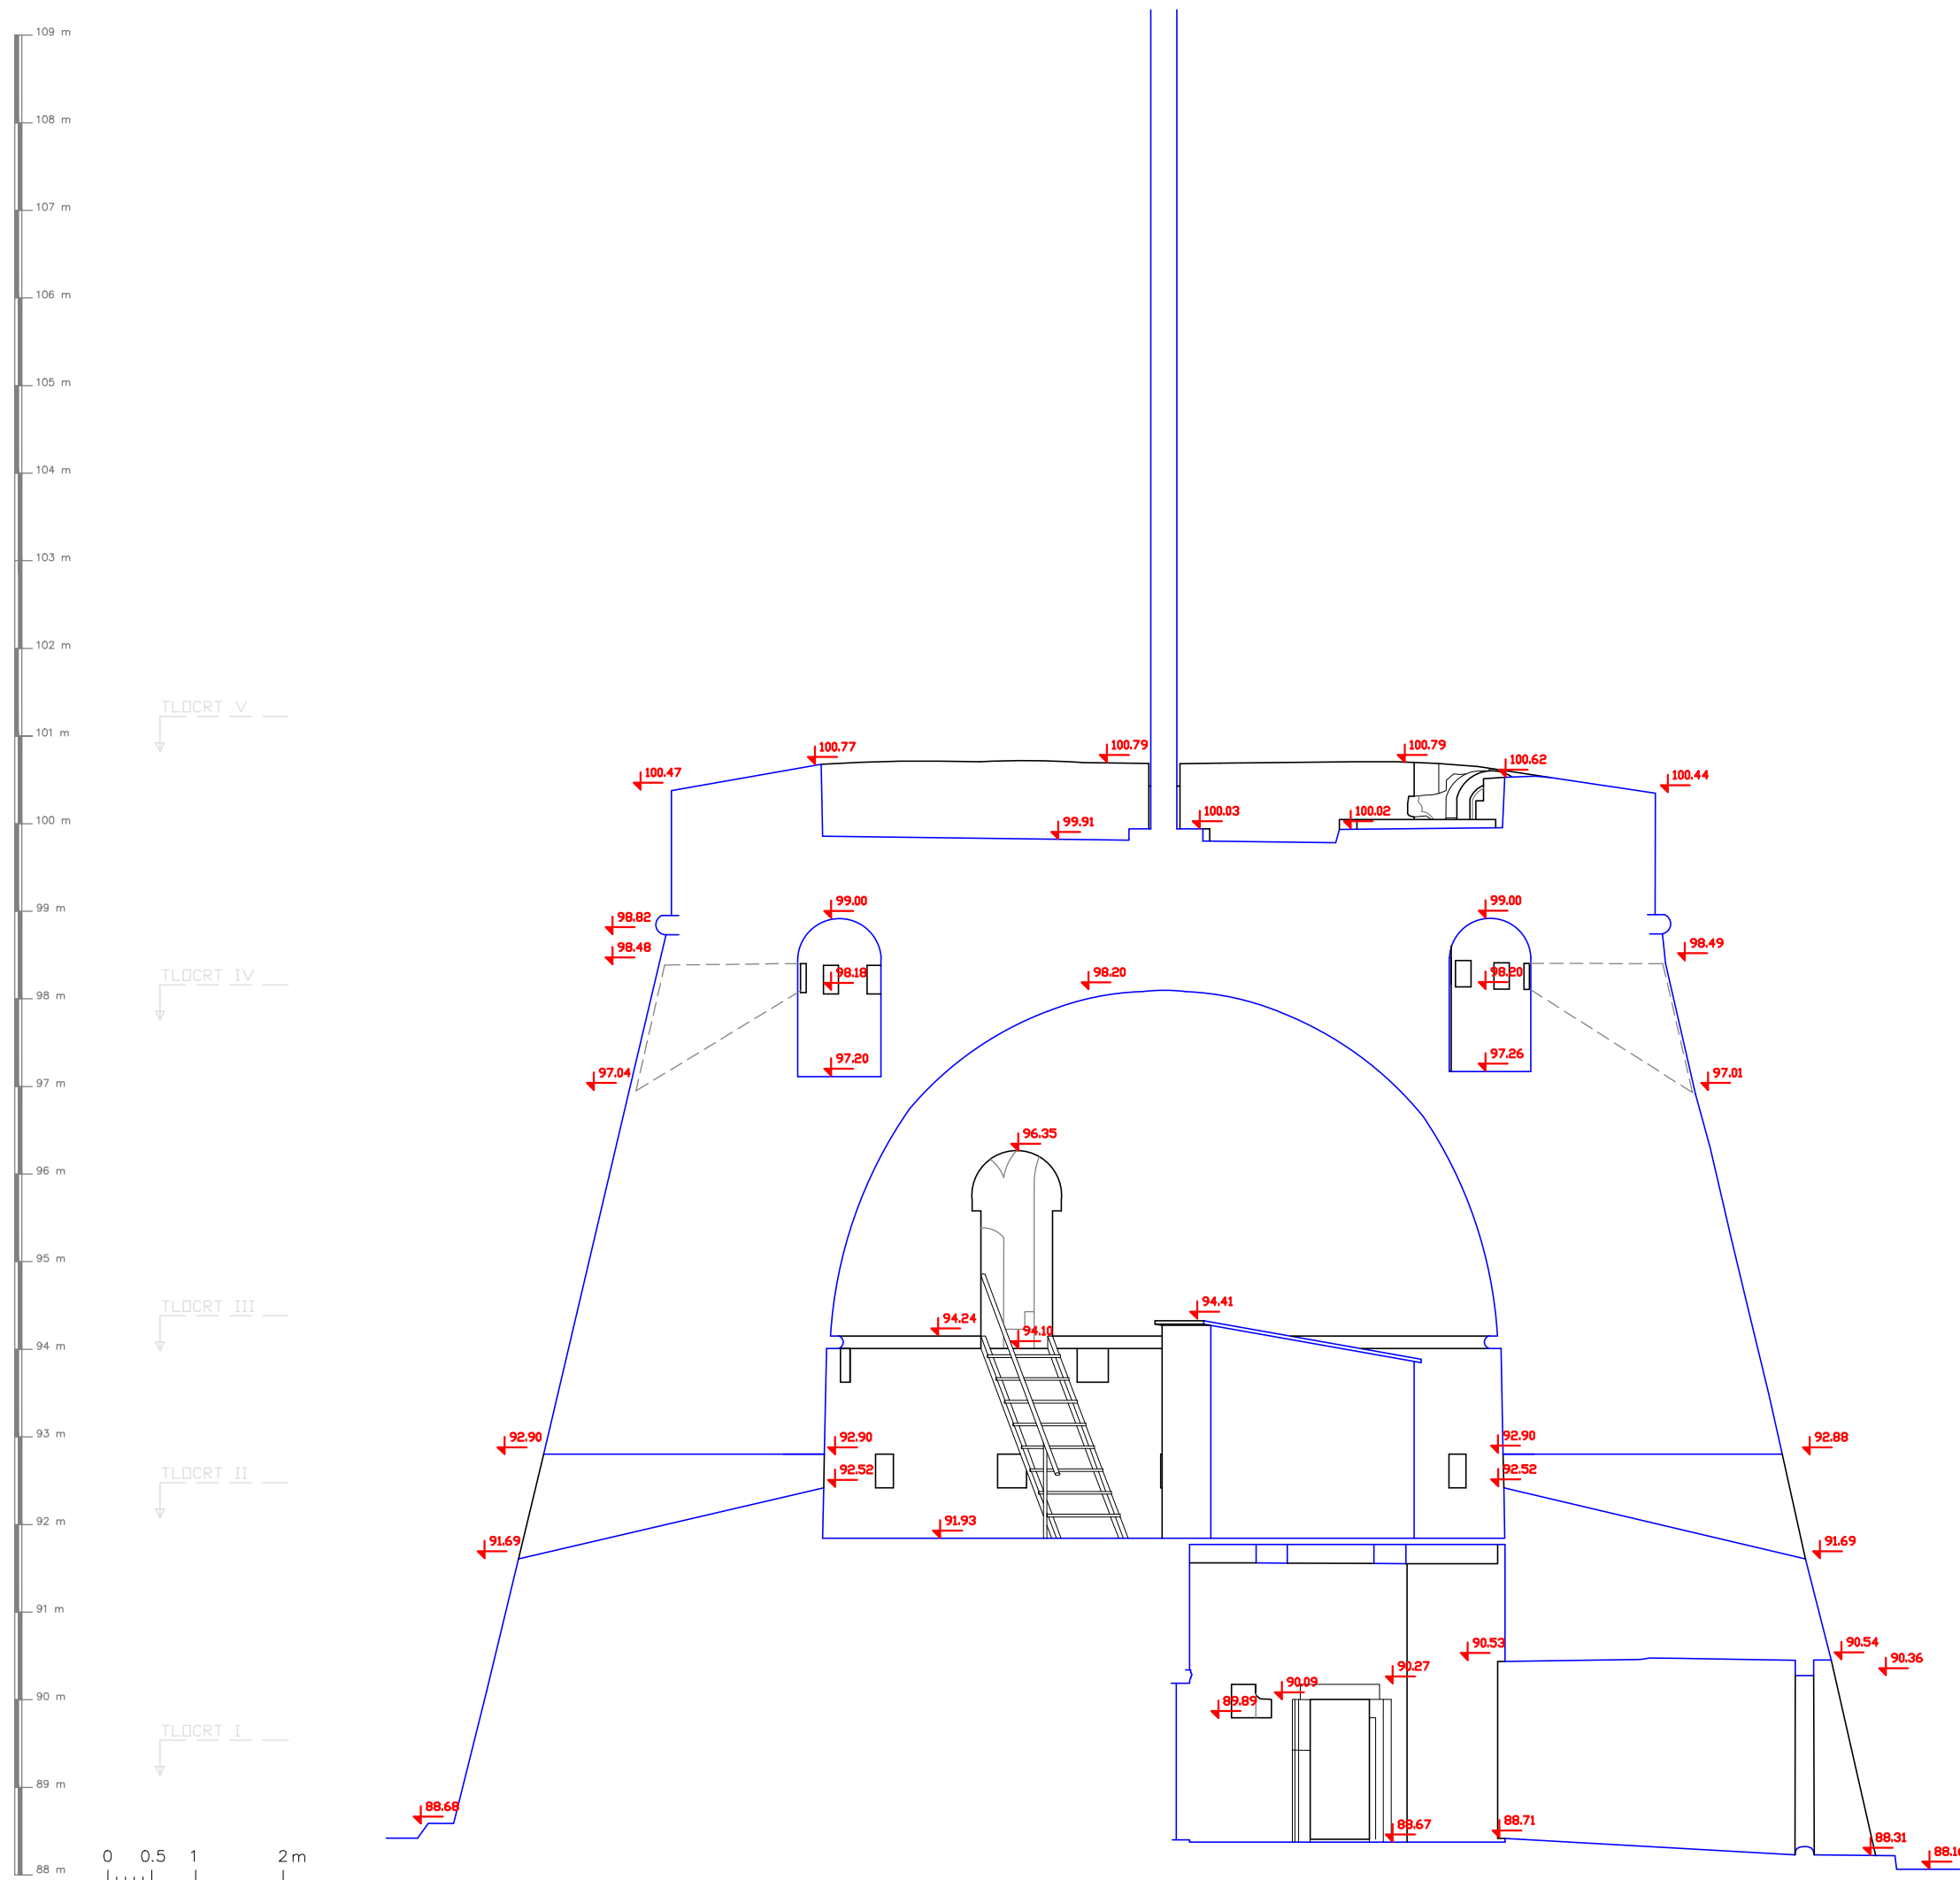

d.o.o. – SPLIT, Kaplica 62. tel/fax 021/ 90-4	
OBJEKT :	KULA "FORTECA"
MJESTO :	KORČULA
INVESTITOR :	GRAD KORČULA Trg Antuna i Sijepana Radića 1a
FAZA :	ARHITEKTONSKA SNIMKA POSTOJEĆEG STANJA
SADRŽAJ :	PRESJEK 1a-1a, M 1:50
SNIMIO :	DARJE JAKAŠA dipl.ing.geod. VEDRANA KOVAČEVIĆ, i.građ. SANJA MUSLIM, građ.teh ANTE TALIJANČIĆ, geod.teh. BORIS VETMA, geod.teh.
ODGOVORNE OSOBE :	DARJE JAKAŠA dipl.ing.geod.
T. D.	002/03
studeni 2003.	

KULA "FORTECA"  
 KORČULA  
 PRESJEK 1b-1b  
 M 1:50

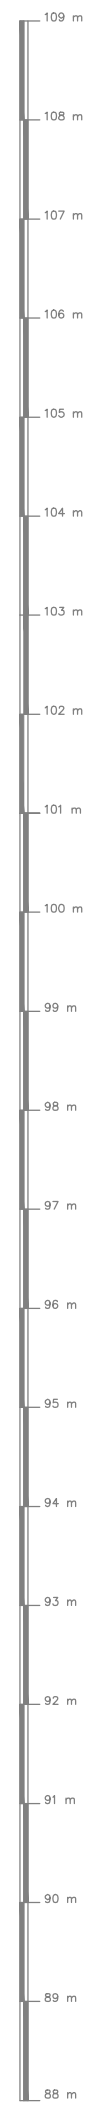



TLD CRT V

TLD CRT IV

TLD CRT III



TLD CRT II

TLD CRT I

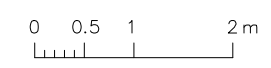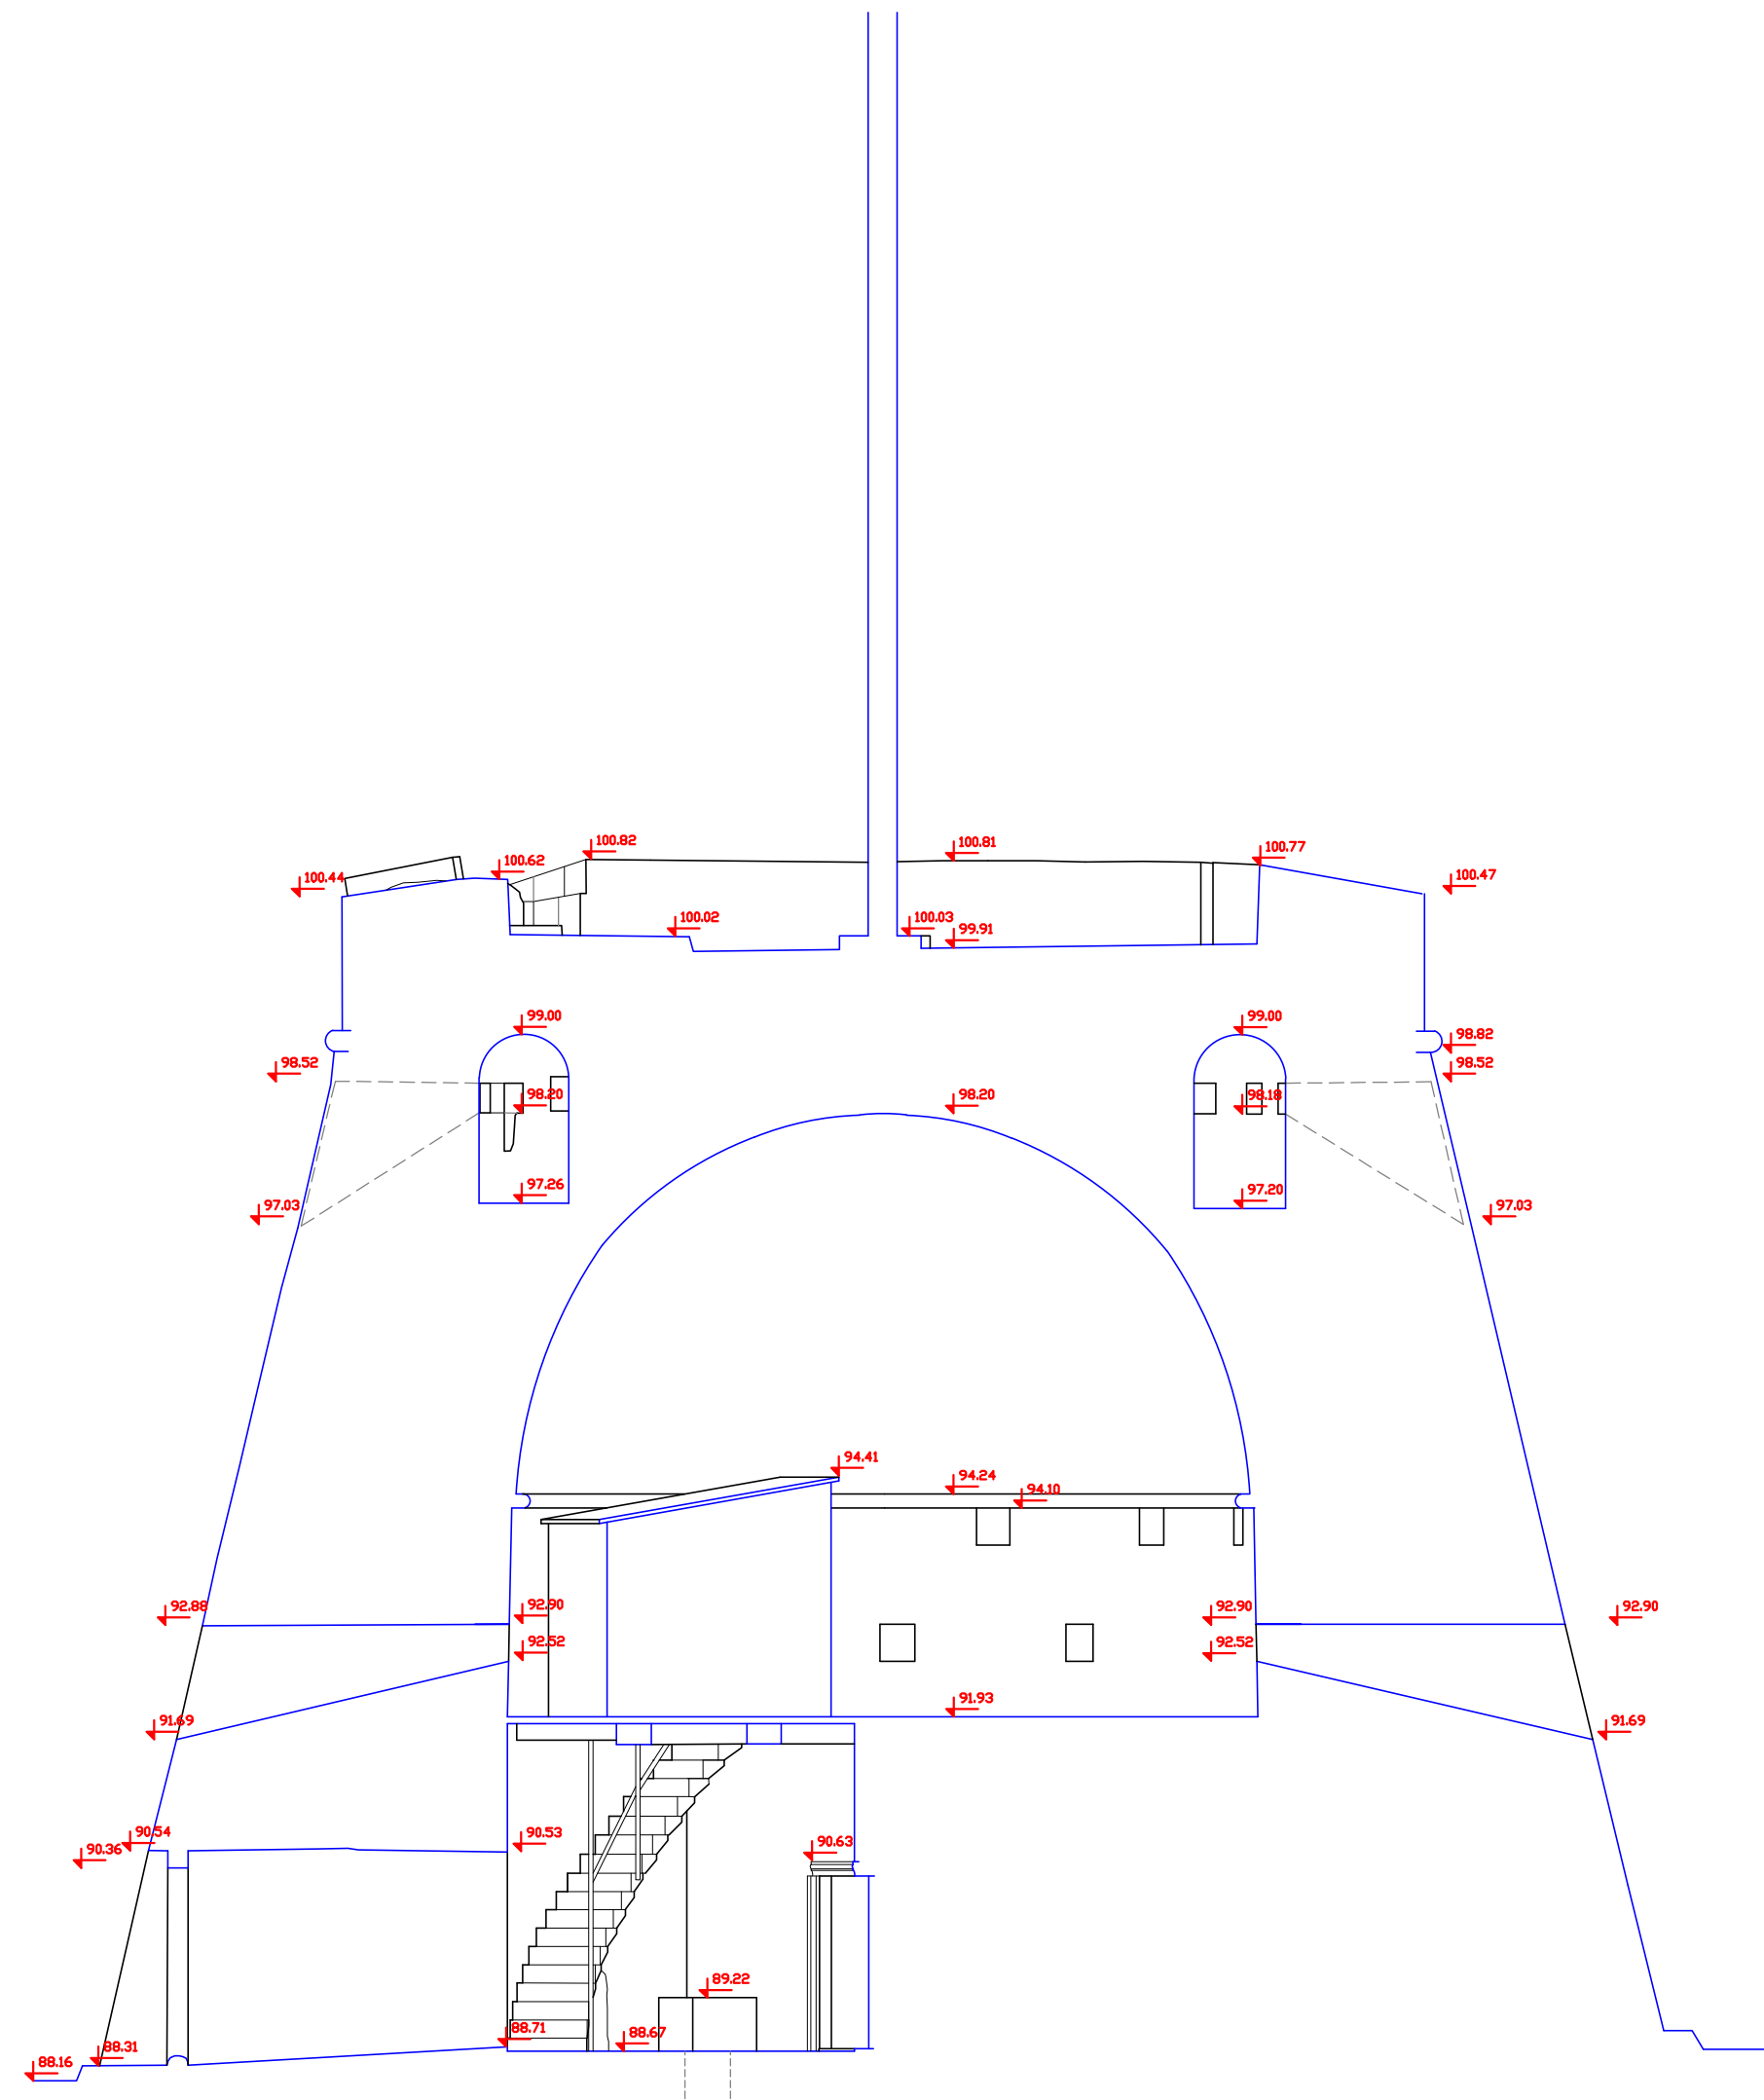

E:\stod\iff d.o.o.-SPLIT, Kopljica 62. tel./fax 021/ 90-4	
OBJEKT :	KULA "FORTECA"
MJESTO :	KORČULA
INVESTITOR :	GRAD KORČULA Trg Antuna i Štepana Radića 1a
FAZA :	ARHITEKTONSKA SNIMKA POSTOJEĆEG STANJA
SADRŽAJ :	PRESJEK 1b-1b, M 1:50
SNIMIO :	DARJE JAKAŠA dipl.ing.geod. VEDRANA KOVAČEVIĆ, i.građ. SANJA MUSLIM, građ.teh ANTE TALJANČIĆ, geod.teh. BORIS VETMA, geod.teh.
ODGOVORNE OSOBE :	DARJE JAKAŠA dipl.ing.geod.
T. D.	002/03
studeni 2003.	

KULA "FORTECA"  
 KORČULA  
 PRESJEK 2a-2a  
 M 1:50

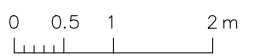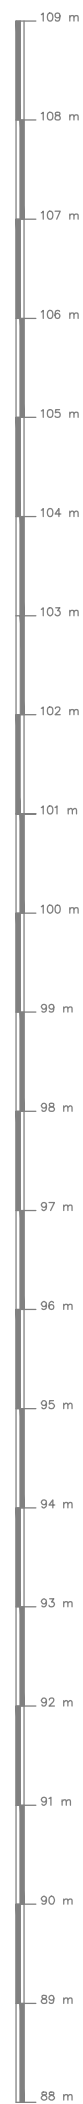


TLOCRT V

TLOCRT IV

TLOCRT III


TLOCRT II

TLOCRT I

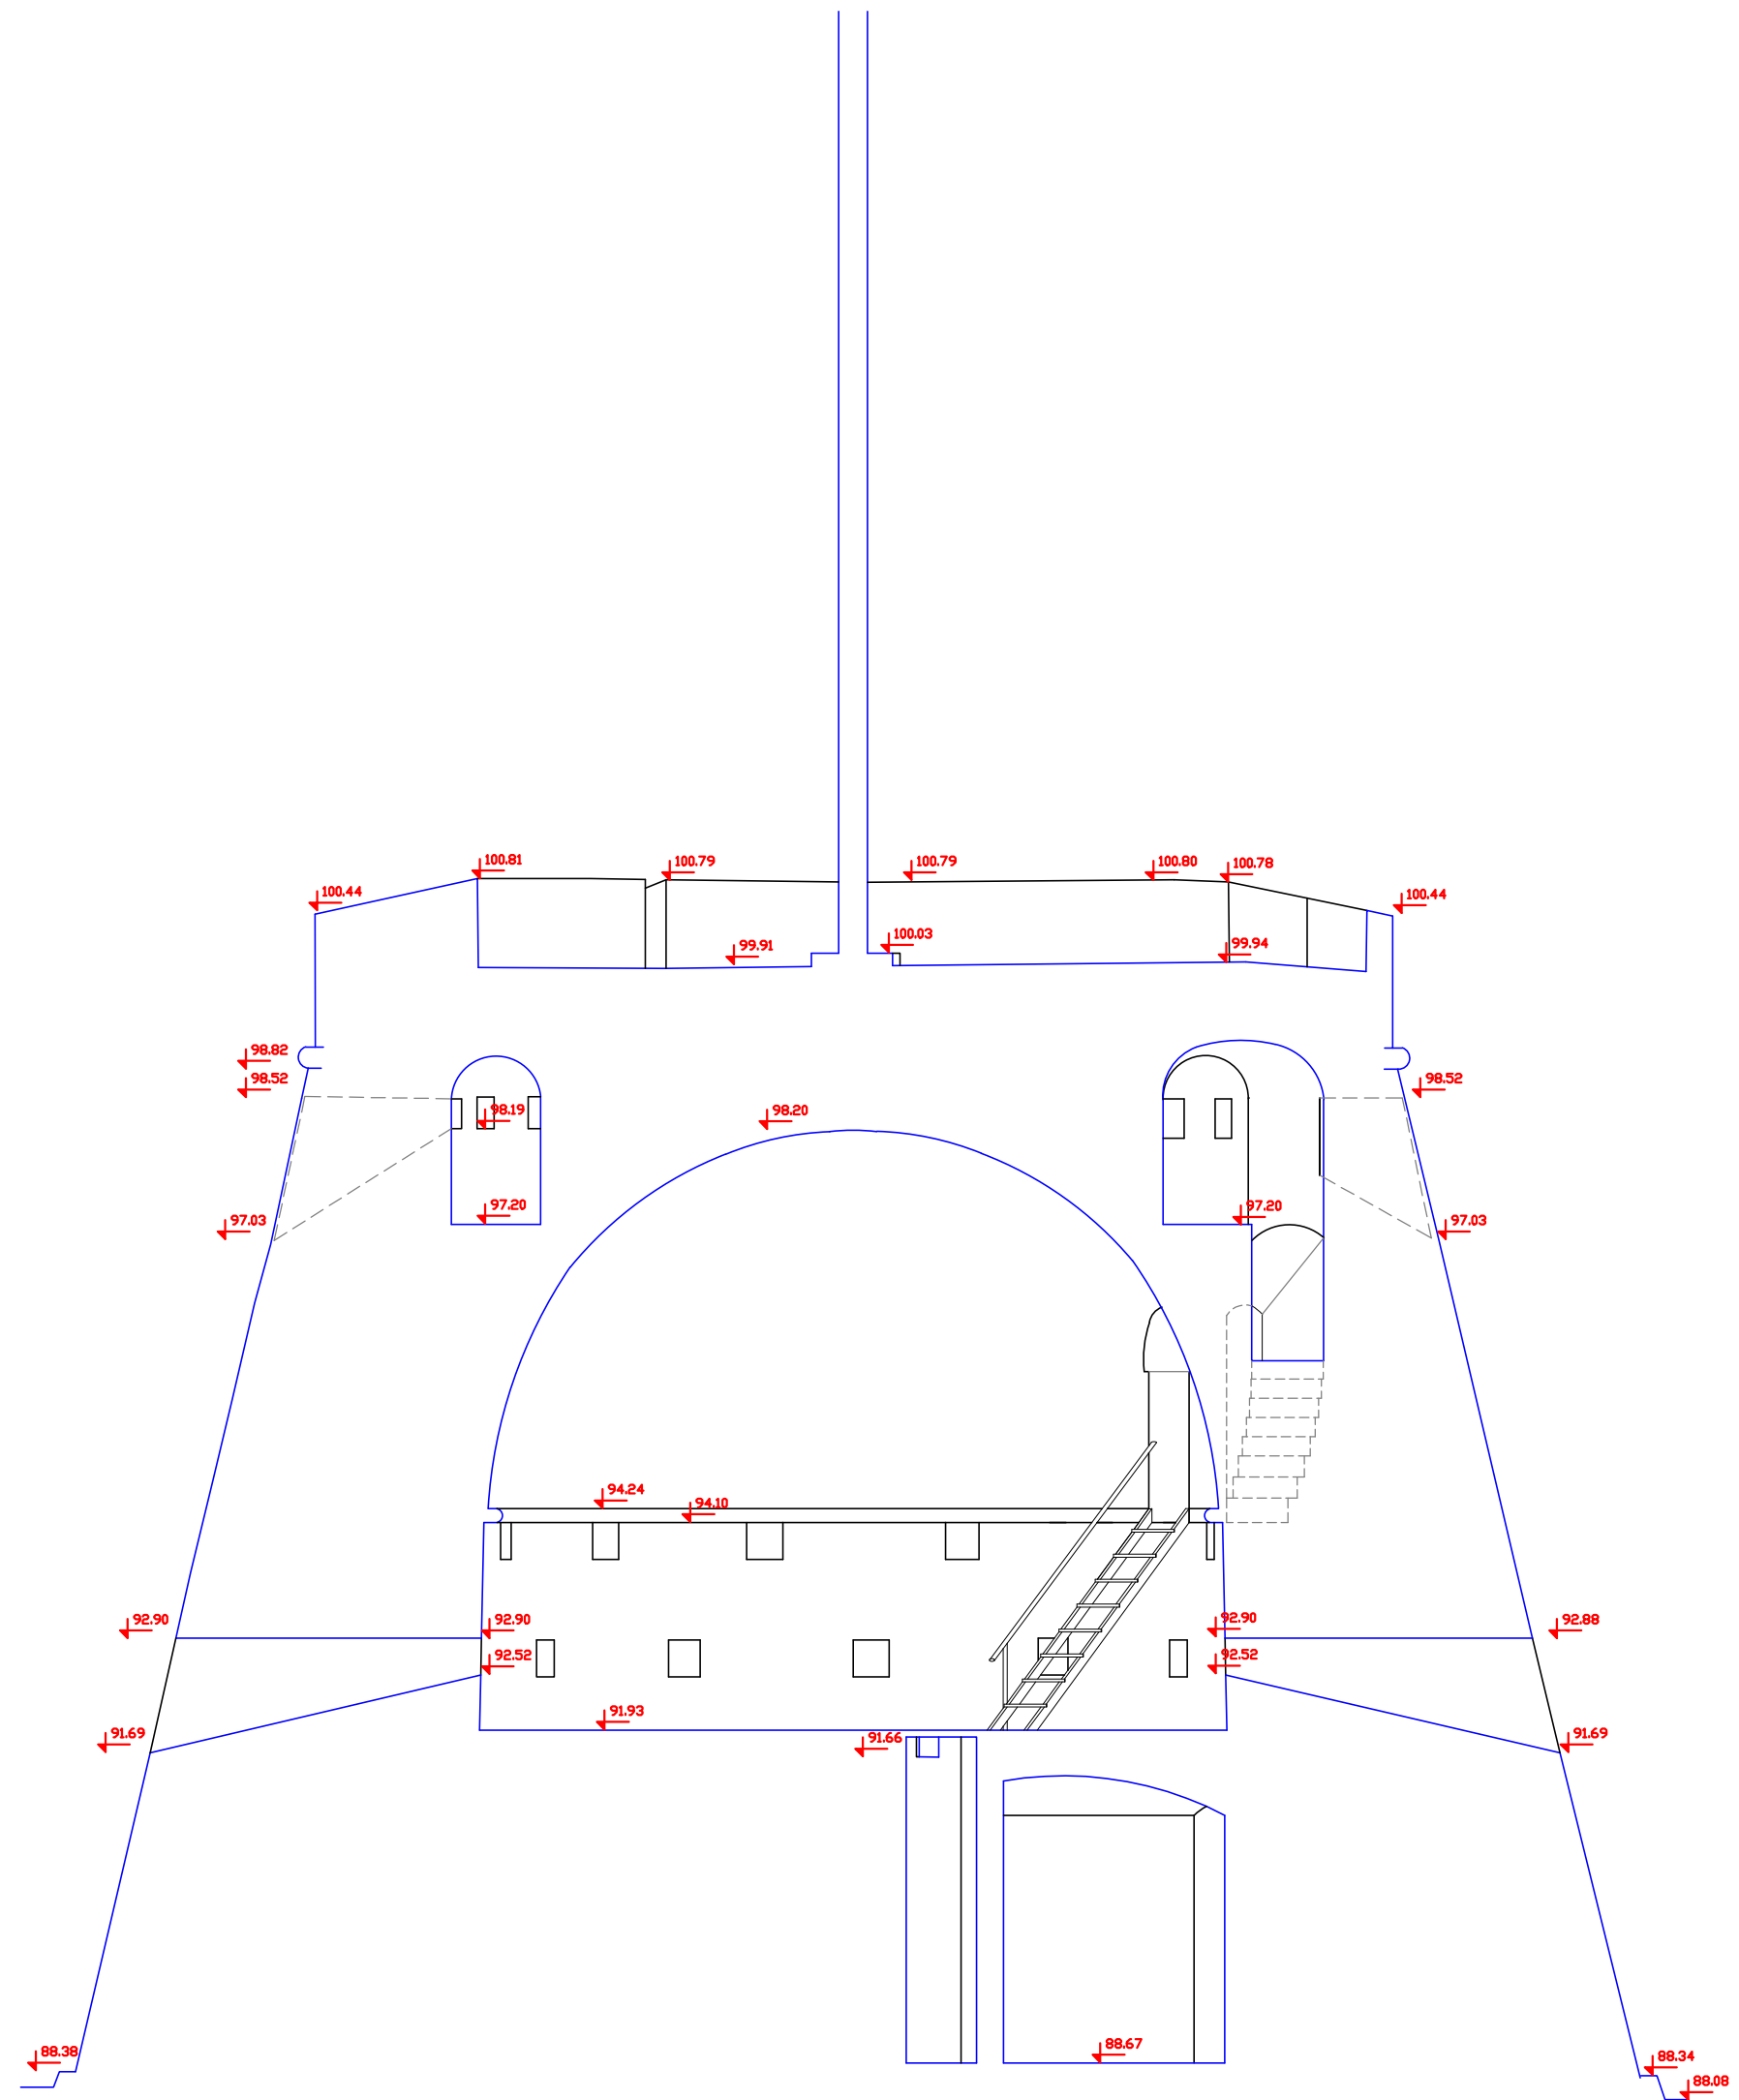

OBJEKT :	KULA "FORTECA"
MIESTO :	KORČULA
INVESTITOR :	GRAD KORČULA Trg Antuna i Stjepana Radića 1a
FAZA :	ARHITEKTONSKA SNIMKA POSTOJEĆEG STANJA
SADRŽAJ :	PRESJEK 2a-2a, M 1:50
SNIMIO :	DARIJE JAKAŠA dipl.ing.geod. VEDRANA KOVAČEVIĆ, i.građ. SANJA MUSLIM, građ.teh ANTE TALIJANČIĆ, geod.teh. BORIS VETMA, geod.teh.
ODGOVORNE OSOBE :	DARIJE JAKAŠA dipl.ing.geod.
T. D. 002/03	
studeni 2003.	

KULA "FORTECA"  
 KORČULA  
 PRESJEK 2b-2b  
 M 1:50

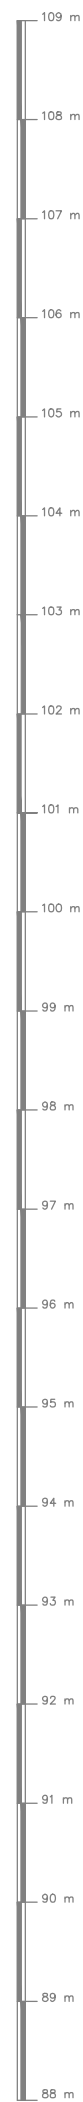



TLOCRT V

TLOCRT IV

TLOCRT III

TLOCRT II

TLOCRT I

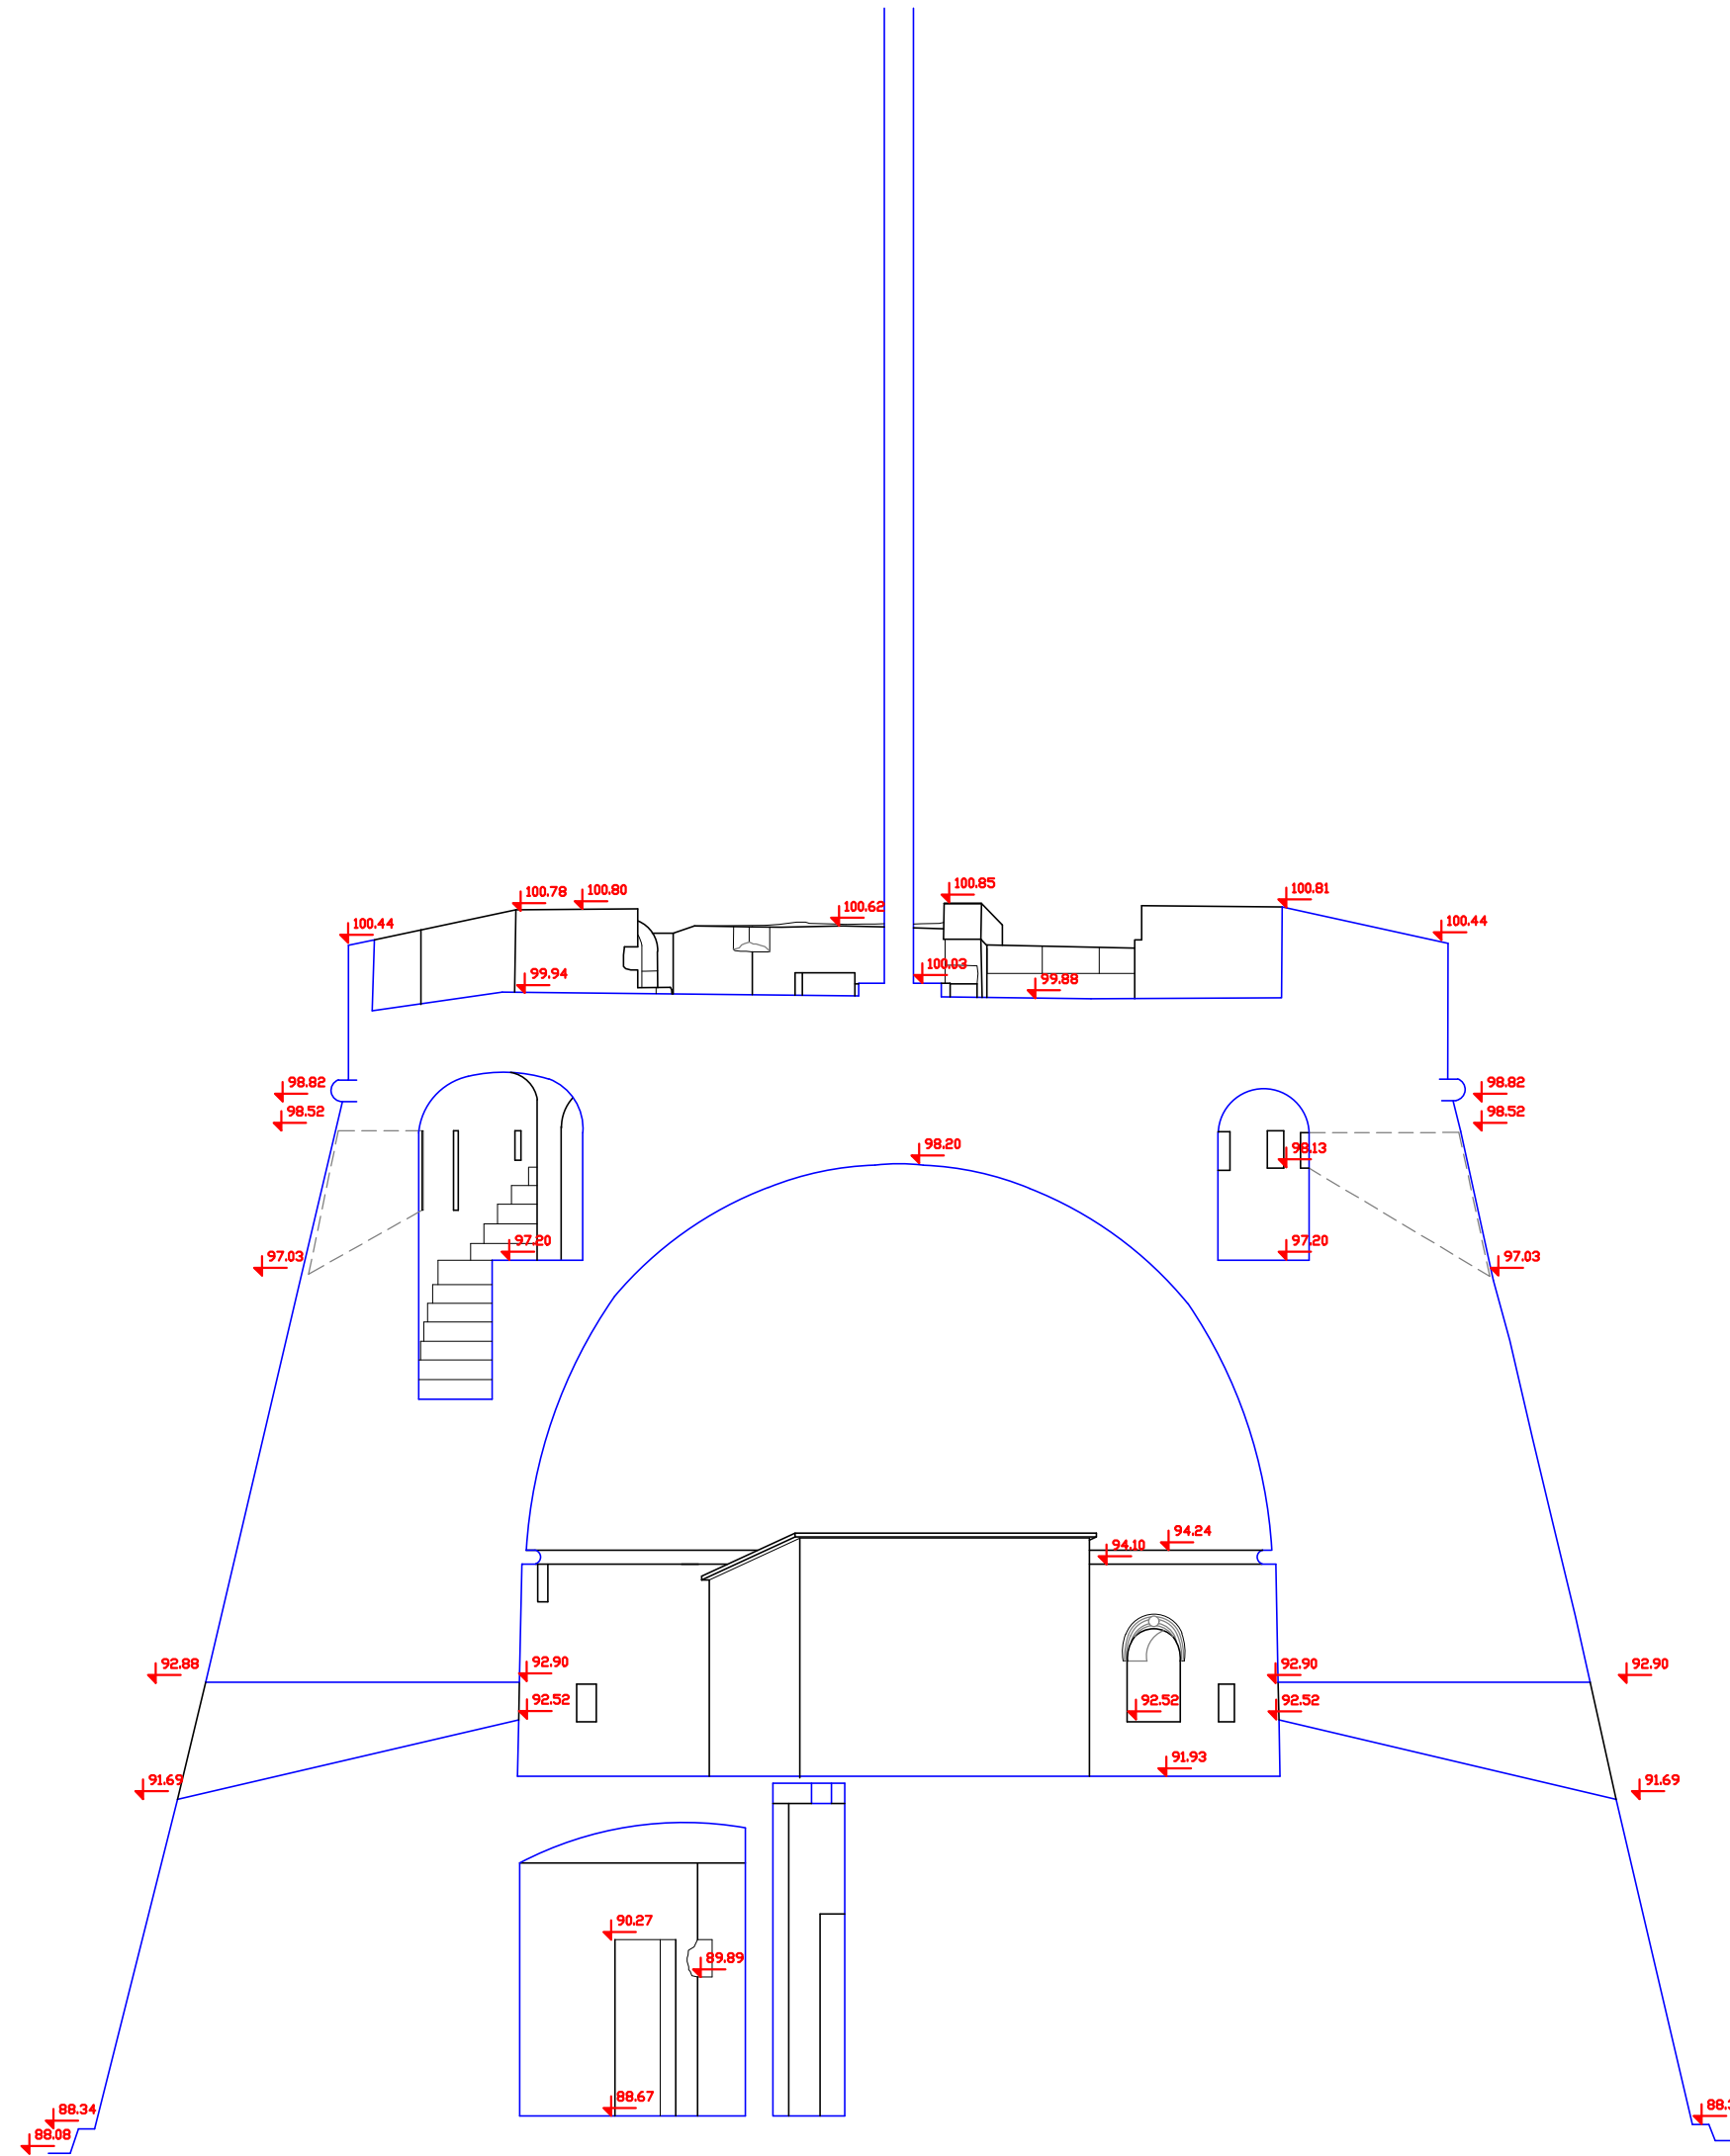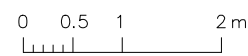

Geod.d.d.fff d.o.o.-SPLIT, Koplilica 62, tel/fax 021/ 90-

OBJEKT :	KULA "FORTECA"
MJESTO :	KORČULA
INVESTITOR :	GRAD KORČULA Trg Antuna i Stjepana Radića 1a
FAZA :	ARHITEKTONSKA SNIMKA POSTOJEĆEG STANJA
SADRŽAJ :	PRESJEK 2b-2b M 1:50
SNIMIO :	DARIJE JAKAŠA dipl.ing.geod.  VEDRANA KOVAČEVIĆ, i.građ. SANJA MUSLIM, građ.tehō ANTE TALJANČIĆ, geod.teh. BORIS VETMA, geod.teh.
ODGOVORNE OSOBE :	DARIJE JAKAŠA dipl.ing.geod.
T. D. 002/03	
studen 2003.	