



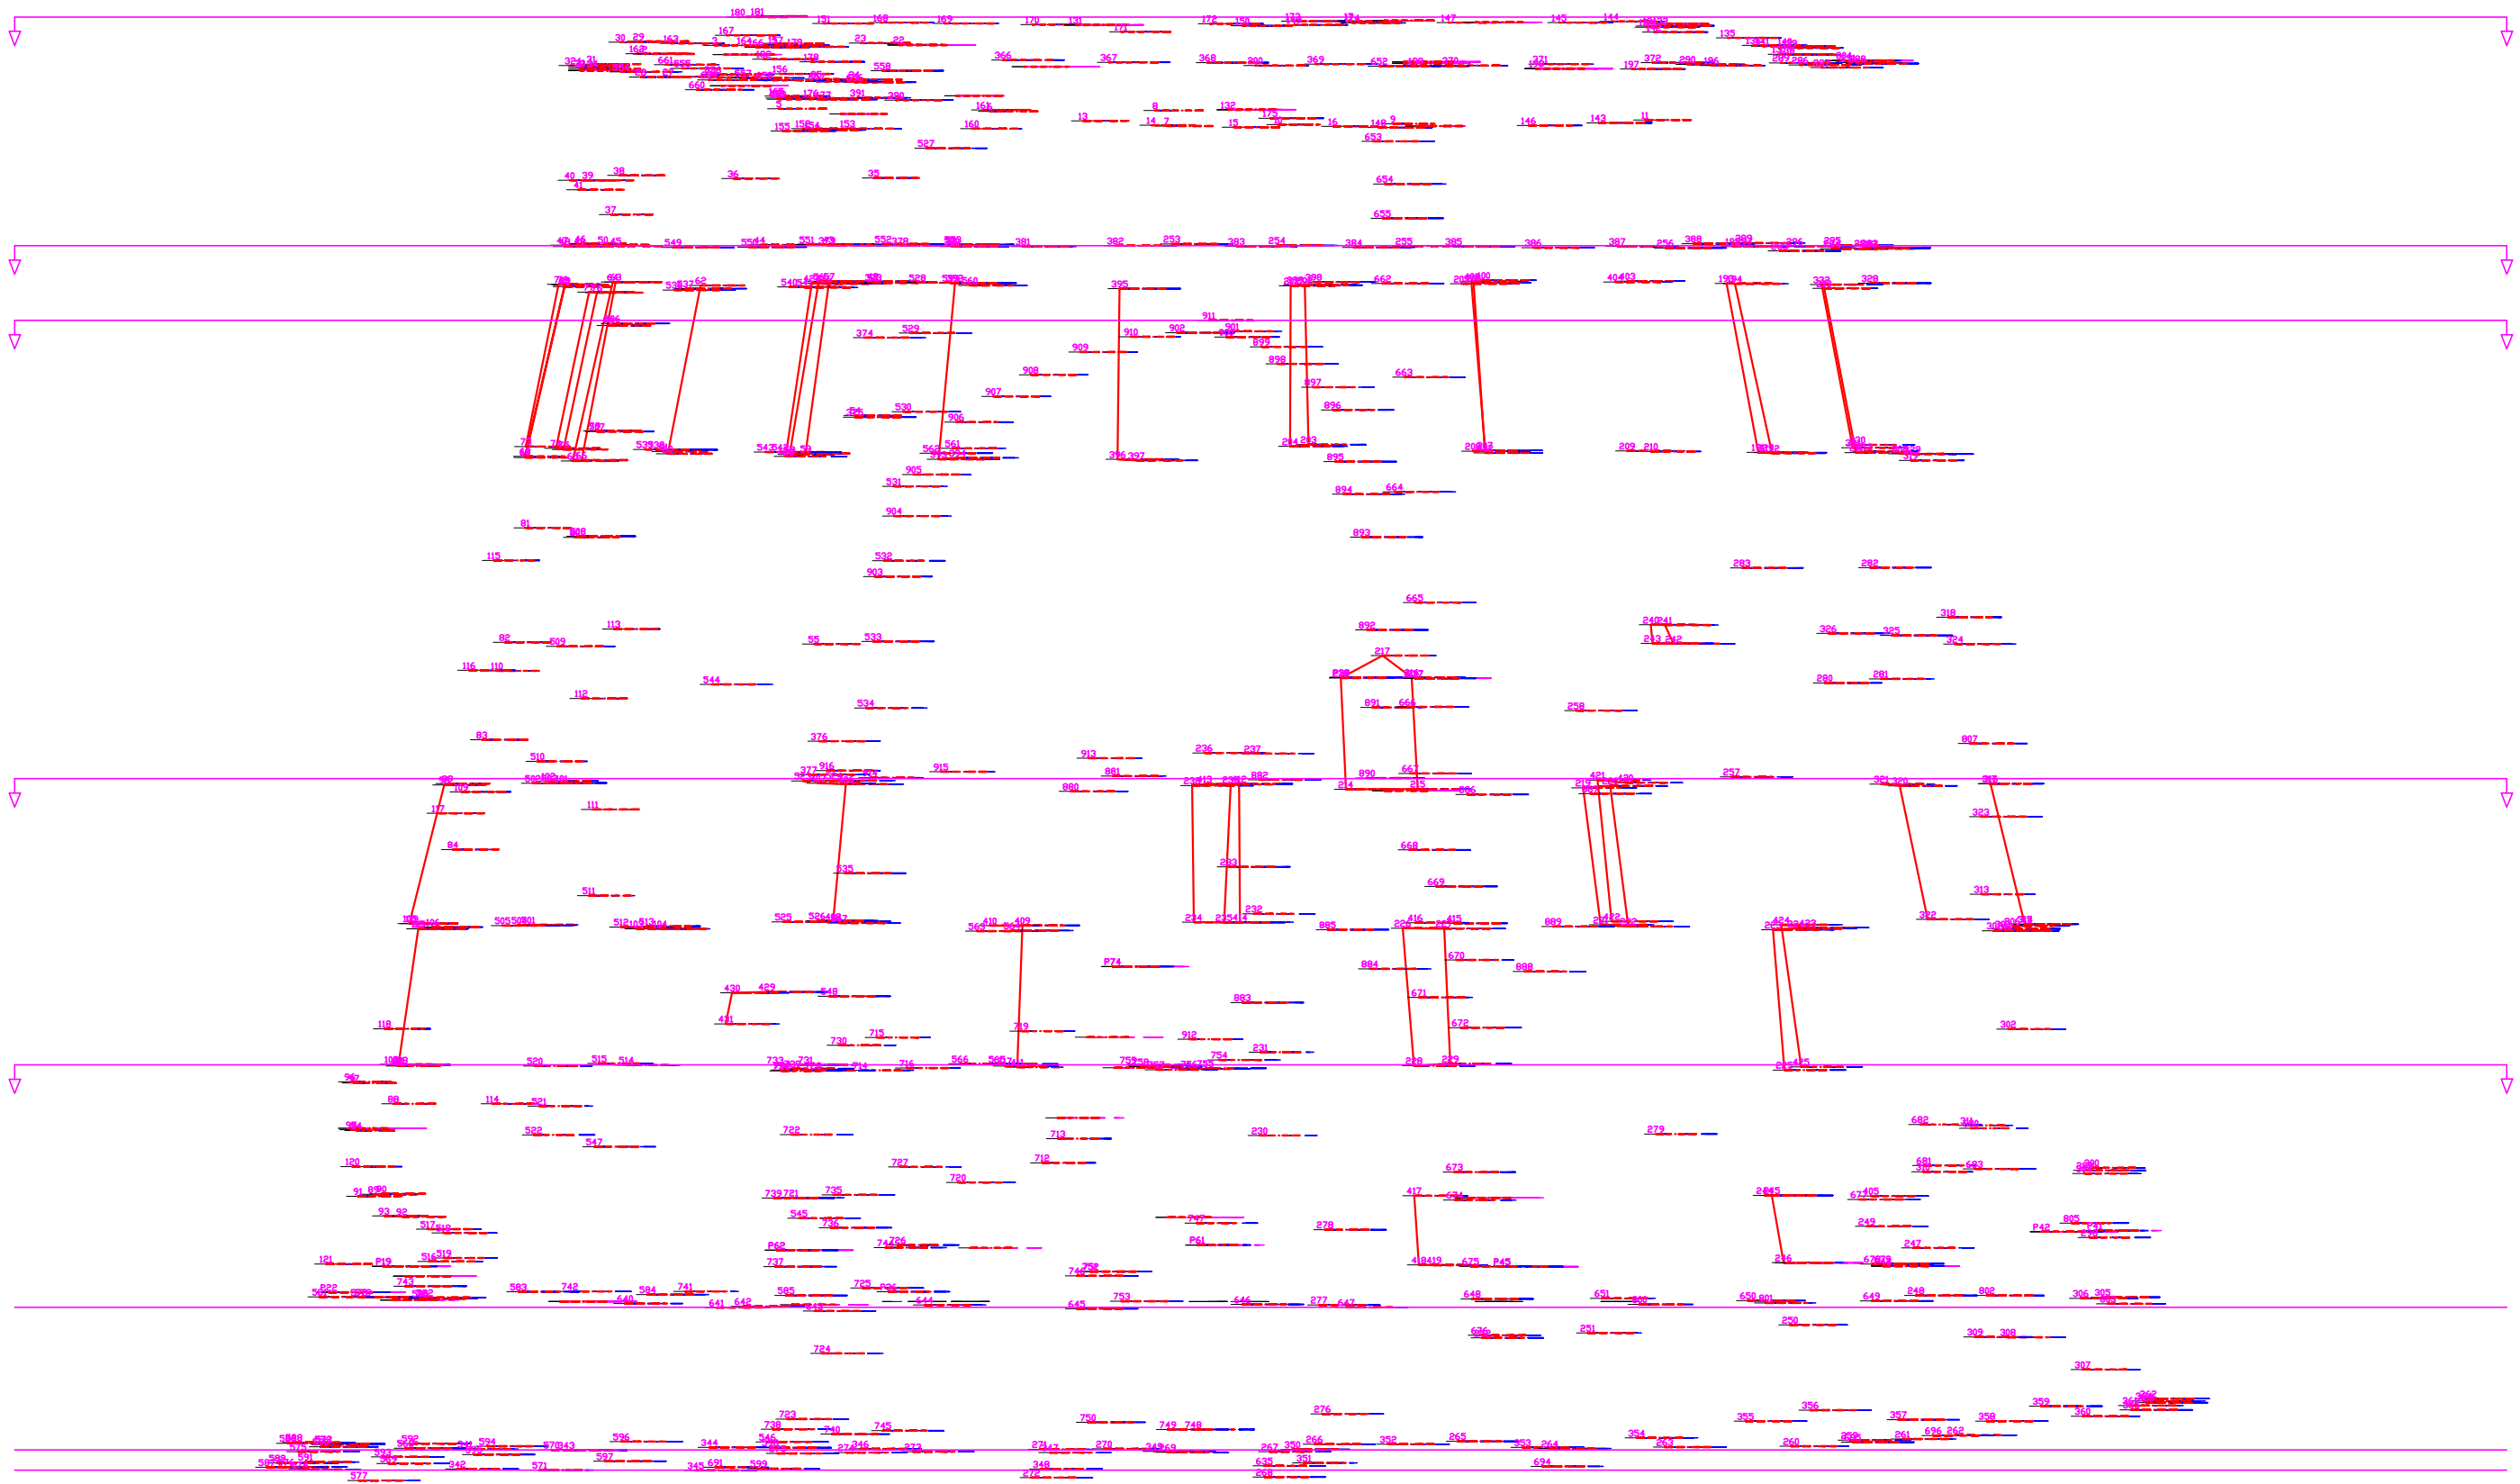


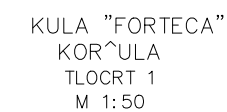

 d.o.o. – SPLIT, Kopilica 62. tel/fax 021 30-	
OBJEKT :	KULA "FORTECA"
MJESTO :	KORČULA
INVESTITOR :	GRAD KORČULA Trg Antuna i Stjepana Radića 1
FAZA :	ARHITEKTONSKA SNIMKA POSTOJEĆEG STANJA
SAHRĐAJ :	TLOCRT 1, M 1:50
SNIMIO :	DARIJE JAKAŠ dipl.inž.geod. VEDRANA KOVAČEVIĆ, i.građ. SANJA MUŠLIM, građ.teh ANTE TALJANČIĆ, geod.teh. BORIS VETMA, geod.teh.
ODGOVORNE OSOBE :	DARIJE JAKAŠ dipl.inž.geod.
T. D. 002/03	
studenj 2003.	




KULA "FORTECA"
KORČULA
TLOCRT 2
M 1:50

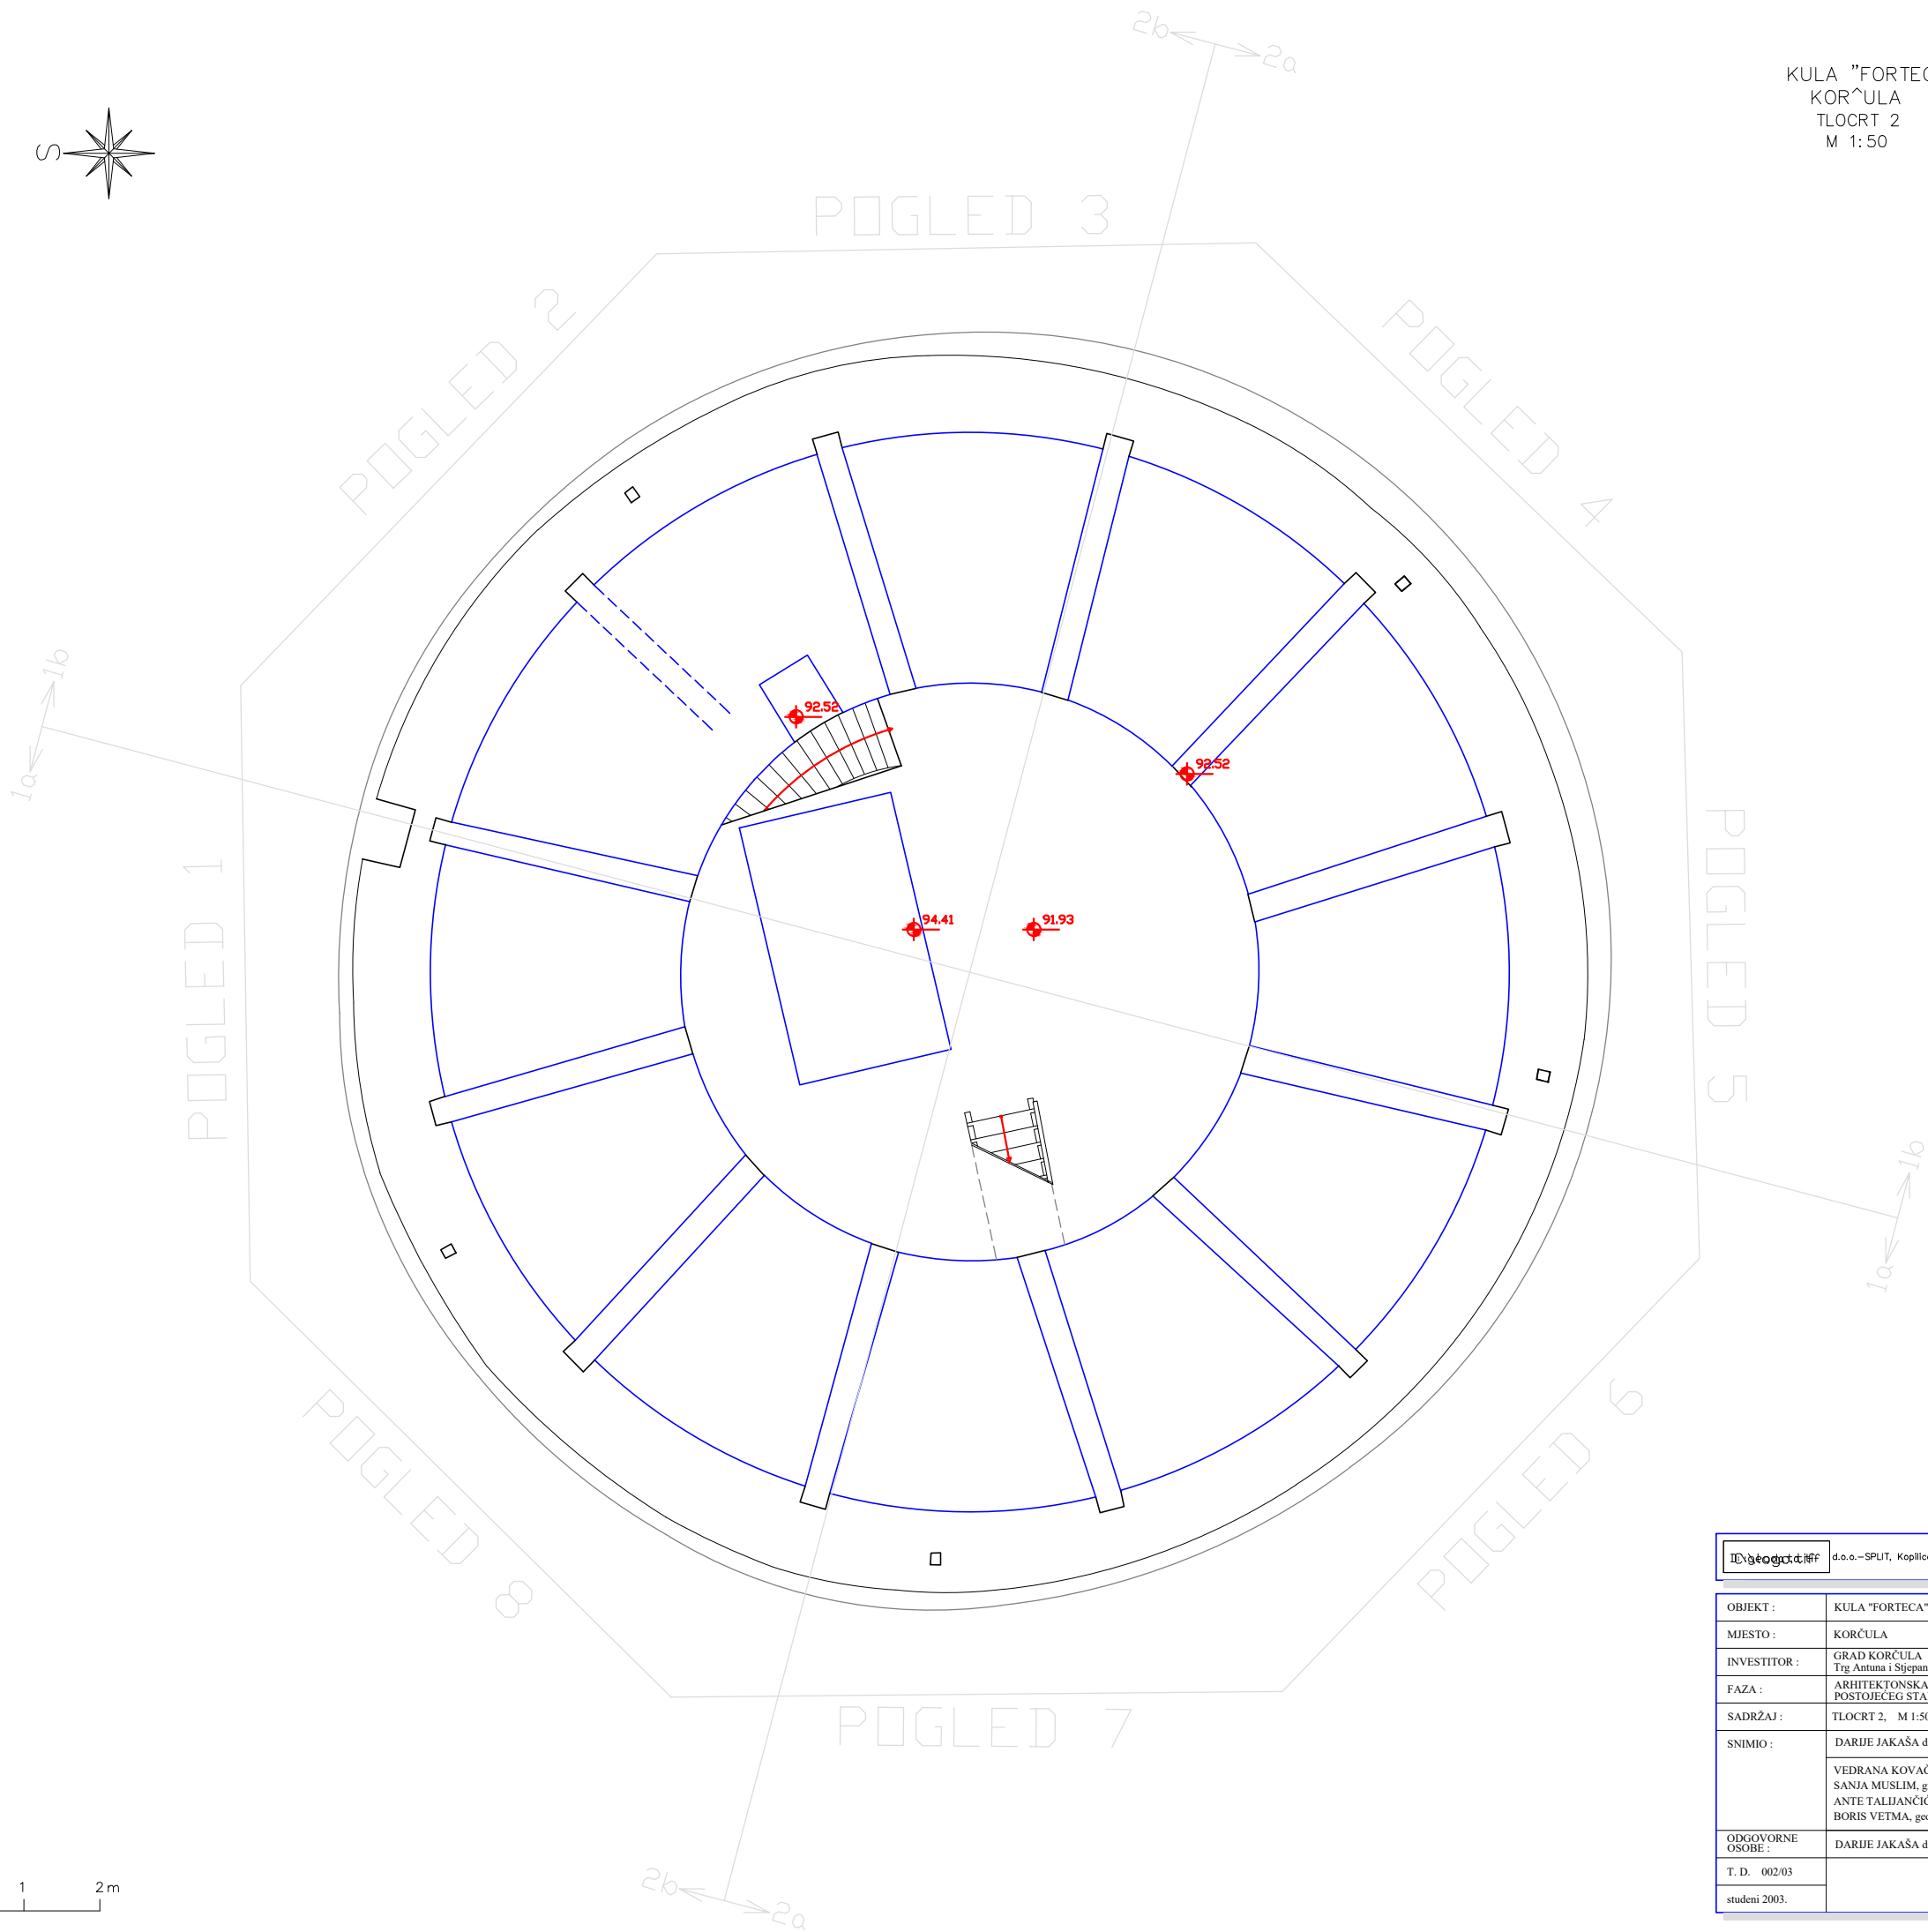

IZVOD
d.o.o. – SPLIT, Kopilica 62. tel/fax 021/ 90-49


OBJEKT :	KULA "FORTECA"
MJESTO :	KORČULA
INVESTITOR :	GRAD KORČULA Trg Antuna i Stjepana Radića 1a
FAZA :	ARHITEKTONSKA SNIMKA POSTOJEĆEG STANJA
SADRŽAJ :	TLOCRT 2, M 1:50
SNIMIO :	DARIJE JAKAŠA dipl.ing.geod. VEDRANA KOVAČEVIĆ, i.građ. SANJA MUSLIM, građ.teh ANTE TALIJANČIĆ, geod.teh. BORIS VETMA, geod.teh.
ODGOVORNE OSOBE :	DARIJE JAKAŠA dipl.ing.geod.
T. D. 002/03	
studeni 2003.	

	d.o.o. - SPLIT, Kopilica 62, tel/fax 021/ 90 49-																
<table border="1"> <tr> <td data-bbox="2270 1686 2377 1715">OBJEKT :</td> <td data-bbox="2377 1686 2579 1715">KULA "FORTECA"</td> </tr> <tr> <td data-bbox="2270 1715 2377 1747">MJESTO :</td> <td data-bbox="2377 1715 2579 1747">KORČULA</td> </tr> <tr> <td data-bbox="2270 1747 2377 1778">INVESTITOR :</td> <td data-bbox="2377 1747 2579 1778">GRAD KORČULA Trg Antuna : Šibipana Radica 1a</td> </tr> <tr> <td data-bbox="2270 1778 2377 1808">FAZA :</td> <td data-bbox="2377 1778 2579 1808">ARHITEKTONSKA SNIMKA POSTOJEĆEG STANJA</td> </tr> <tr> <td data-bbox="2270 1808 2377 1839">SADRŽAJ :</td> <td data-bbox="2377 1808 2579 1839">TLOCRT 3, M 1:50</td> </tr> <tr> <td data-bbox="2270 1839 2377 1948">SNIMIO :</td> <td data-bbox="2377 1839 2579 1948">DARIJE JAKAŠA dipl.ing.geod. VEDRANA KOVAČEVIĆ, i.građ. SANJA MUSLIM, građ.teh ANITE TALJANČIĆ, geod.teh. BORIS VETMA, geod.teh.</td> </tr> <tr> <td data-bbox="2270 1948 2377 1978">ODGOVORNE OSOBE :</td> <td data-bbox="2377 1948 2579 1978">DARIJE JAKAŠA dipl.ing.geod.</td> </tr> <tr> <td data-bbox="2270 1978 2377 2013">T. D. 002/03</td> <td data-bbox="2377 1978 2579 2013"></td> </tr> </table>	OBJEKT :	KULA "FORTECA"	MJESTO :	KORČULA	INVESTITOR :	GRAD KORČULA Trg Antuna : Šibipana Radica 1a	FAZA :	ARHITEKTONSKA SNIMKA POSTOJEĆEG STANJA	SADRŽAJ :	TLOCRT 3, M 1:50	SNIMIO :	DARIJE JAKAŠA dipl.ing.geod. VEDRANA KOVAČEVIĆ, i.građ. SANJA MUSLIM, građ.teh ANITE TALJANČIĆ, geod.teh. BORIS VETMA, geod.teh.	ODGOVORNE OSOBE :	DARIJE JAKAŠA dipl.ing.geod.	T. D. 002/03		studeni 2003.
OBJEKT :	KULA "FORTECA"																
MJESTO :	KORČULA																
INVESTITOR :	GRAD KORČULA Trg Antuna : Šibipana Radica 1a																
FAZA :	ARHITEKTONSKA SNIMKA POSTOJEĆEG STANJA																
SADRŽAJ :	TLOCRT 3, M 1:50																
SNIMIO :	DARIJE JAKAŠA dipl.ing.geod. VEDRANA KOVAČEVIĆ, i.građ. SANJA MUSLIM, građ.teh ANITE TALJANČIĆ, geod.teh. BORIS VETMA, geod.teh.																
ODGOVORNE OSOBE :	DARIJE JAKAŠA dipl.ing.geod.																
T. D. 002/03																	

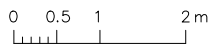







KULA "FORTECA"
KORČULA
TLOCRT 4
M 1:50


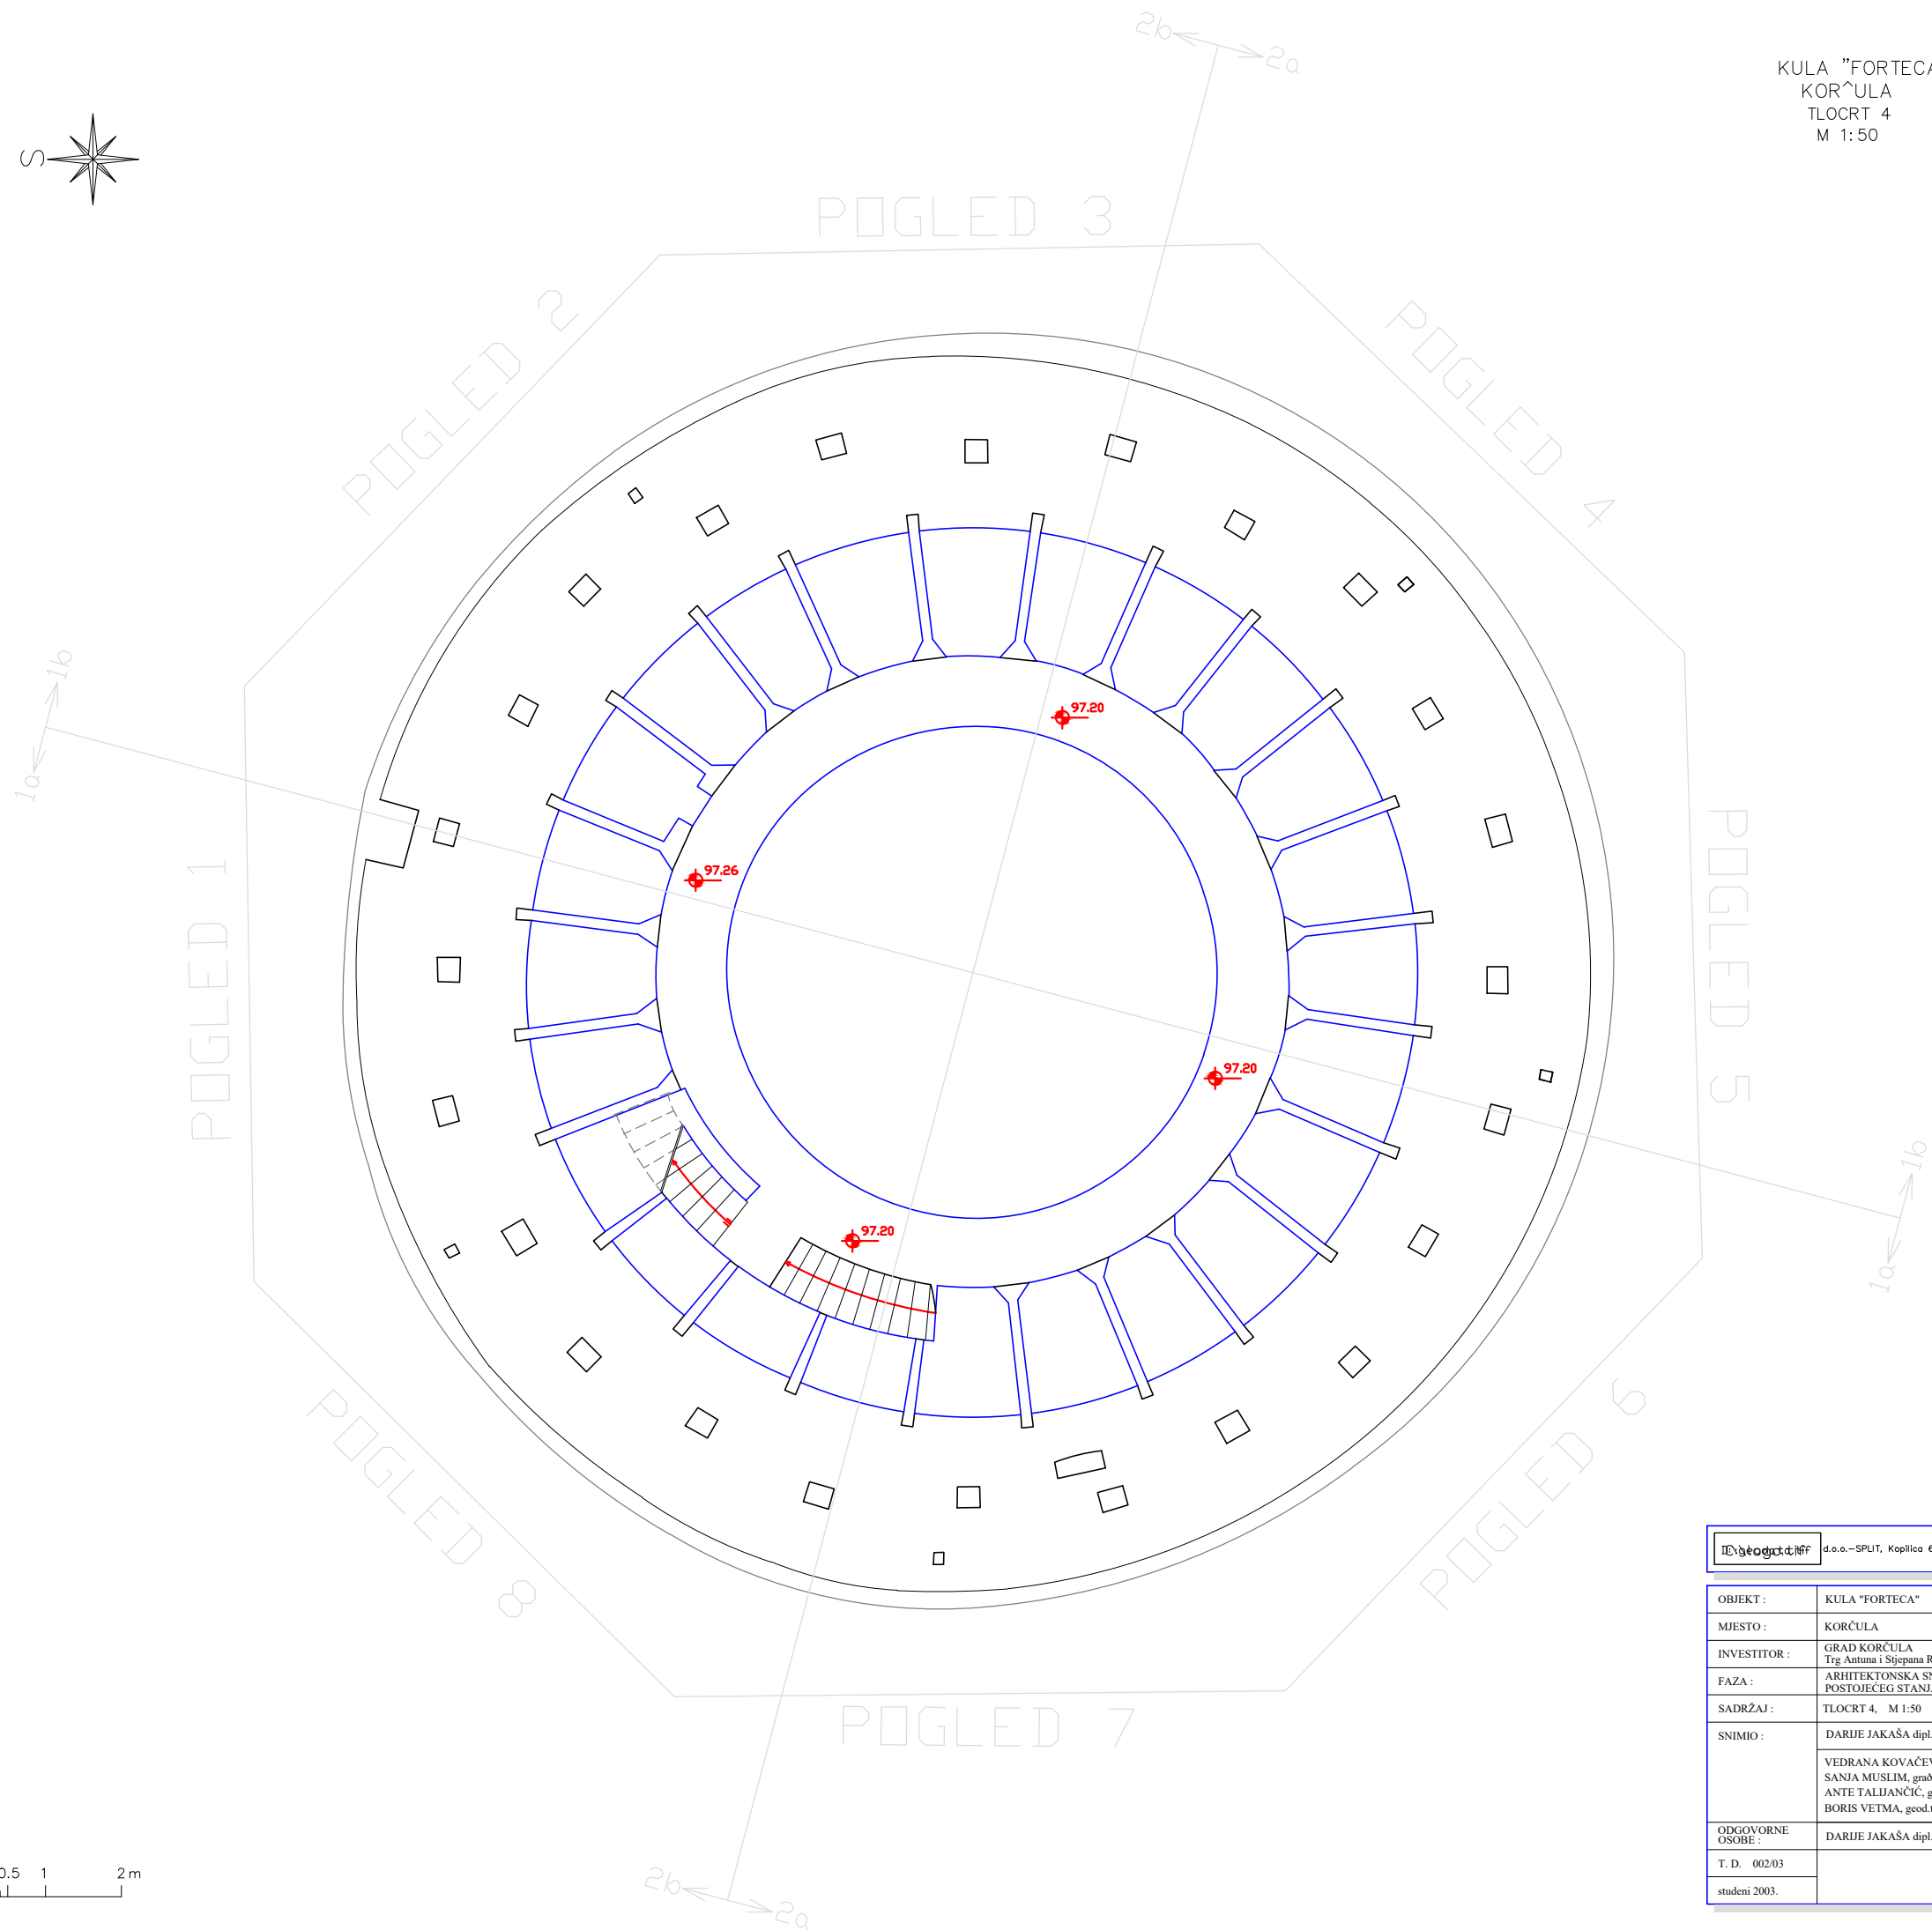


0 0.5 1 2m

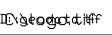Dizajnirao:  d.o.o. – SPLIT, Kopilica 62. tel/fax 021/ 30-497	
OBJEKT :	KULA "FORTECA"
MJESTO :	KORČULA
INVESTITOR :	GRAD KORČULA Trg Antuna i Stjepana Radića 1a
FAZA :	ARHITEKTONSKA SNIMKA POSTOJEĆEG STANJA
SADRŽAJ :	TLOCRT 4, M 1:50
SNIMIO :	DARIJE JAKAŠA dipl.ing.geod. VEDRANA KOVAČEVIĆ, i.građ. SANJA MUSLIM, građ.teh.đ. ANTE TALJANČIĆ, geod.teh. BORIS VETMA, geod.teh.
ODGOVORNE OSOBE :	DARIJE JAKAŠA dipl.ing.geod.
T. D. 002/03	
studeni 2003.	

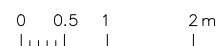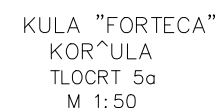

  d.o.o. – SPLIT, Kopilica 62. tel/fax 021/ 30–497	
OBJEKT :	KULA "FORTECA"
MJESTO :	KORČULA
INVESTITOR :	GRAD KORČULA Trg Antuna i Stjepana Radića 1a
FAZA :	ARHITEKTONSKA SNIMKA PROSTORNOG STANJA
SADRŽAJ :	TLOCRT 5a, M 1:50
SNIMIO :	DARJE JAKAŠA dipl.ing.geod. VEDRANA KOVAČEVIĆ, i.građ. SANA MUSLIM, građ.teh ANTE TALJANČIĆ, geod.teh. BORIS VETMA, geod.teh.
ODGOVORNE OSOBE :	DARJE JAKAŠA dipl.ing.geod.
T. D. 002/03	
studeni 2003.	

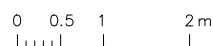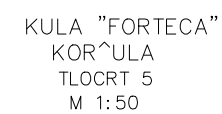

DIOGRODIT	d.o.o.–SPLIT, Kopilica 62. tel./fax 021/ 90–4971
OBJEKT :	KULA "FORTECA"
MJESTO :	KORČULA
INVESTITOR :	GRAD KORČULA Trg Antuna i Stjepana Radića 1a
FAZA :	ARHITEKTONSKA SNIMKA POSTOJEĆEG STANJA
SADRŽAJ :	TLOCRT 5, M 1:50
SNIMO :	DARIJE JAKAŠA dipl.ing.geod. VEDRANA KOVAČEVIĆ, i.građ. SANJA MUSLIM, građ.tehō ANTE TALJIANČIĆ, geod.teh. BORIS VETMA, geod.teh.
ODGOVORNE OSOBE :	DARIJE JAKAŠA dipl.ing.geod.
T. D. 002/03	
studenj 2003.	