


Traser d.o.o.		GEODETSKI SITUACIJSKI SNIMAK TERENA	
poduzeće za projektiranje i geodeziju		PRILOG BROJ : 1	
Investitor: VILA RIVA D.O.O., GAJEVA 2/A, 10000 ZAGREB		MJERILO 1:1000	
Projekt : Podloga za UPU GZ Lokva		Suradnici : M. Biliš dipl.ing. geod. i M.Ljubić geod.teh.	
Katastarska općina : Korčula		U Dubrovniku , 29.10.2017.	
Čestice zemlje : 342/2, 458,459/1, 495/3, 459/5, 460/2		☐ NOVA IZMJERA ☒ STARA IZMJERA Tomislav Demarin, dipl.ing.geod.	

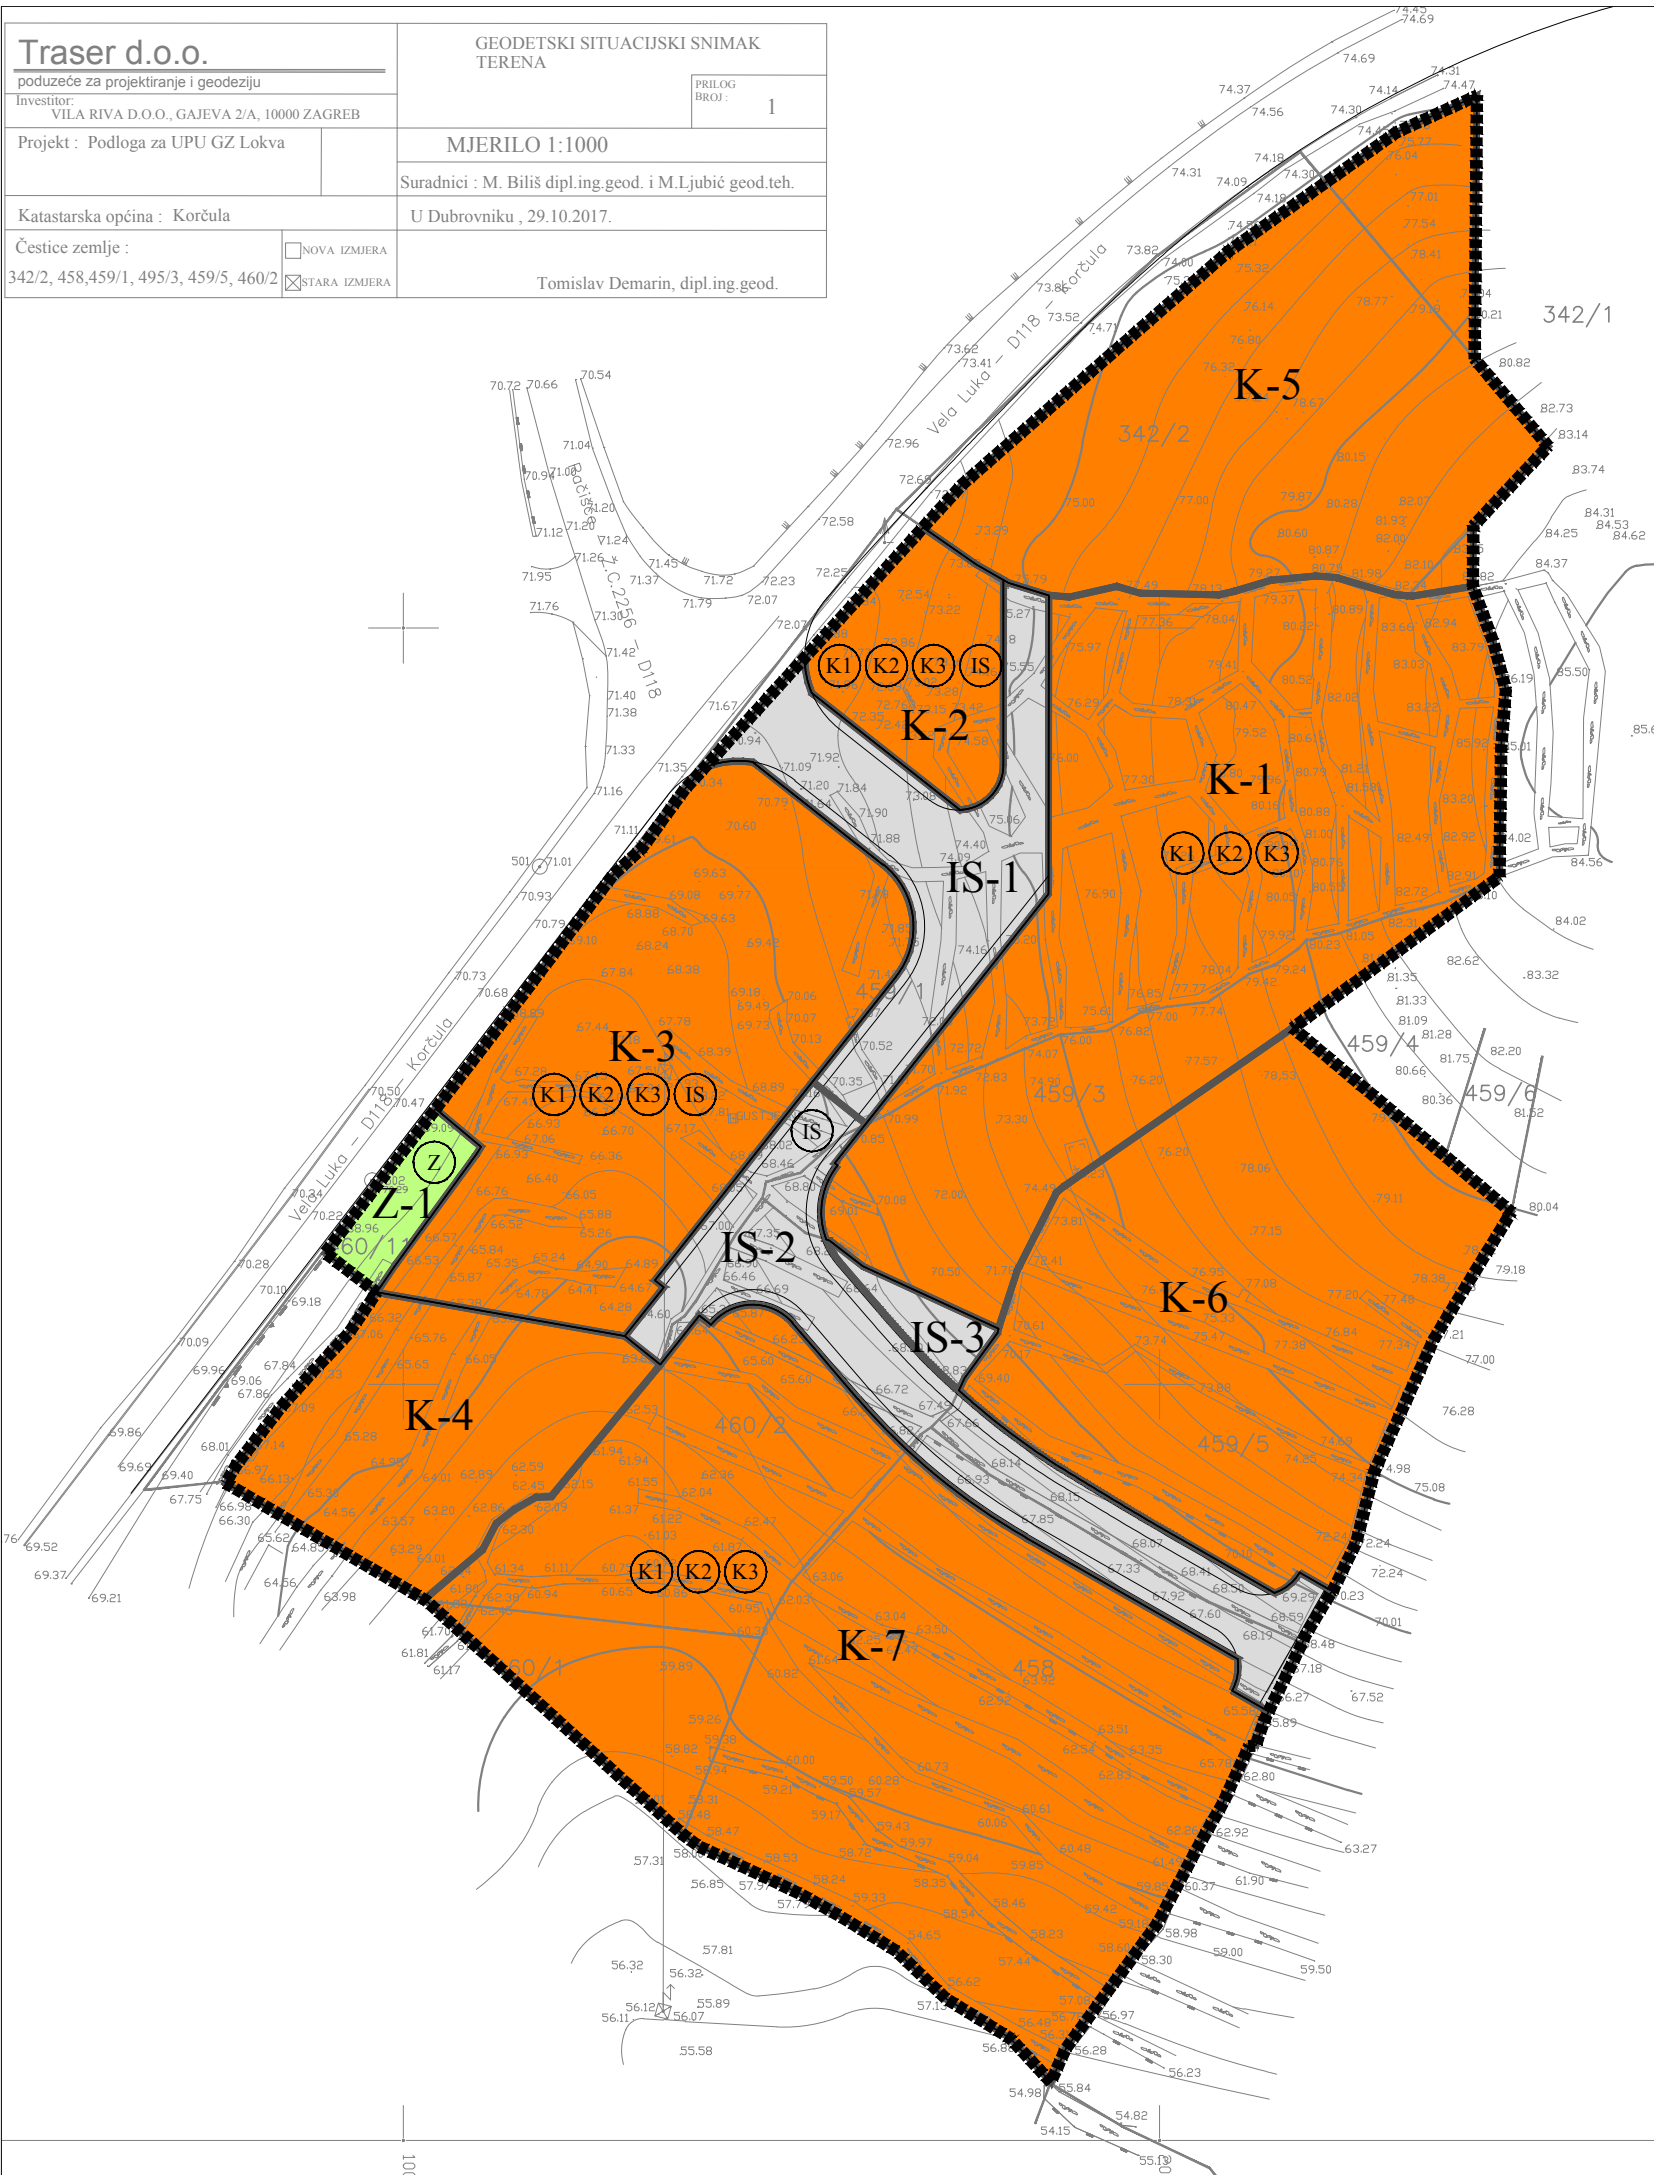

- granica obuhvata plana
- K-1

obuhvat prostorne cjeline
/ oznaka prostorne cjeline
- Namjena površina

poslovna namjena
K1 - pretežito uslužna, K2 - pretežito trgovačka
K3 - komunalno-servisna
- Z

zaštitne zelene površine
- IS

površine infrastrukturnih sustava
- elementi profila prometnice

Županija:	
DUBROVAČKO-NERETVANSKA ŽUPANIJA	
Grad:	
GRAD KORČULA	
Naziv prostornog plana:	
URBANISTIČKI PLAN UREĐENJA „GZ LOKVA” konačni prijedlog	
Naziv kartografskog prikaza:	
KORIŠTENJE I NAMJENA POVRŠINA	
Broj kartografskog prikaza:	Mjerilo kartografskog prikaza:
1	1 : 1 000
Odluka o izradi prostornog plana (službeno glasilo): Službeni glasnik Grada Korčule 8/17	Odluka predstavničkog tijela o donošenju plana (službeno glasilo): -
Javna rasprava (datum objave): 18. siječnja 2018. ("Slobodna Dalmacija")	Javni uvid održan: od 29. siječnja 2018. do 28. veljače 2018.
Pečat tijela odgovornog za provedbu javne rasprave:	Osoba odgovorna za provedbu javne rasprave: Ivan Blitvić, ing. građ.
Suglasnost na plan prema članku 108 Zakona o prostornom uređenju (153/13, 65/17): -	
Pravna osoba koja je izradila plan:	
Grgurević & partneri d.o.o. Čanićeva 6, HR-10000 Zagreb	
Odgovorna osoba:	Odgovorni voditelj:
 Hrvoje Vidović, dipl. ing. arh.	 Slaven Letica, mag. ing. arch.
Pečat pravne osobe koja je izradila plan:	Pečat odgovornog voditelja:
Stručni tim u izradi plana:	
Prof. dr. sc. Oleg Grgurević, dipl. ing. arh., dipl. ing. šum. Ivona Jerković, dipl. ing. arh. Hrvoje Vidović, dipl. ing. arh. Ivana Šustić, dipl. ing. arh. Slaven Letica, mag. ing. arch. Marko Jakelić, dipl. ing. arh.	
Tomislav Demarin, dipl. ing. geod. Duran Klepo, dipl. ing. građ. Deanka Hirjan, dipl. iur. Dr. sc. Hrvoje Carić, dipl. oec., dipl. struč. zaštite okoliša Božana Bešlić, univ. spec. oec.	
Pečat predstavničkog tijela:	Predsjednik predstavničkog tijela:
	 Marko Skokandić, ing.
Istovjetnost ovog prostornog plana s izvornikom ovjerava:	Pečat nadležnog tijela:

