



| | | | |
|--|--|---|--|
| Traser d.o.o. poduzeće za projektiranje i geodeziju Investitor: VILA RIVA D.O.O., GAJEVA 2/A, 10000 ZAGREB | | GEODETSKI SITUACIJSKI SNIMAK TERENA | |
| Projekt : Podloga za UPU GZ Lokva | | PRILOG BROJ : 1 | |
| Katastarska općina : Korčula | | MJERILO 1:1000 | |
| Čestice zemlje : 342/2, 458,459/1, 495/3, 459/5, 460/2 | | Suradnici : M. Biliš dipl.ing.geod. i M.Ljubić geod.tech. U Dubrovniku , 29.10.2017. | |
| NOVA IZMJERA | | Tomislav Demarin, dipl.ing.geod. | |

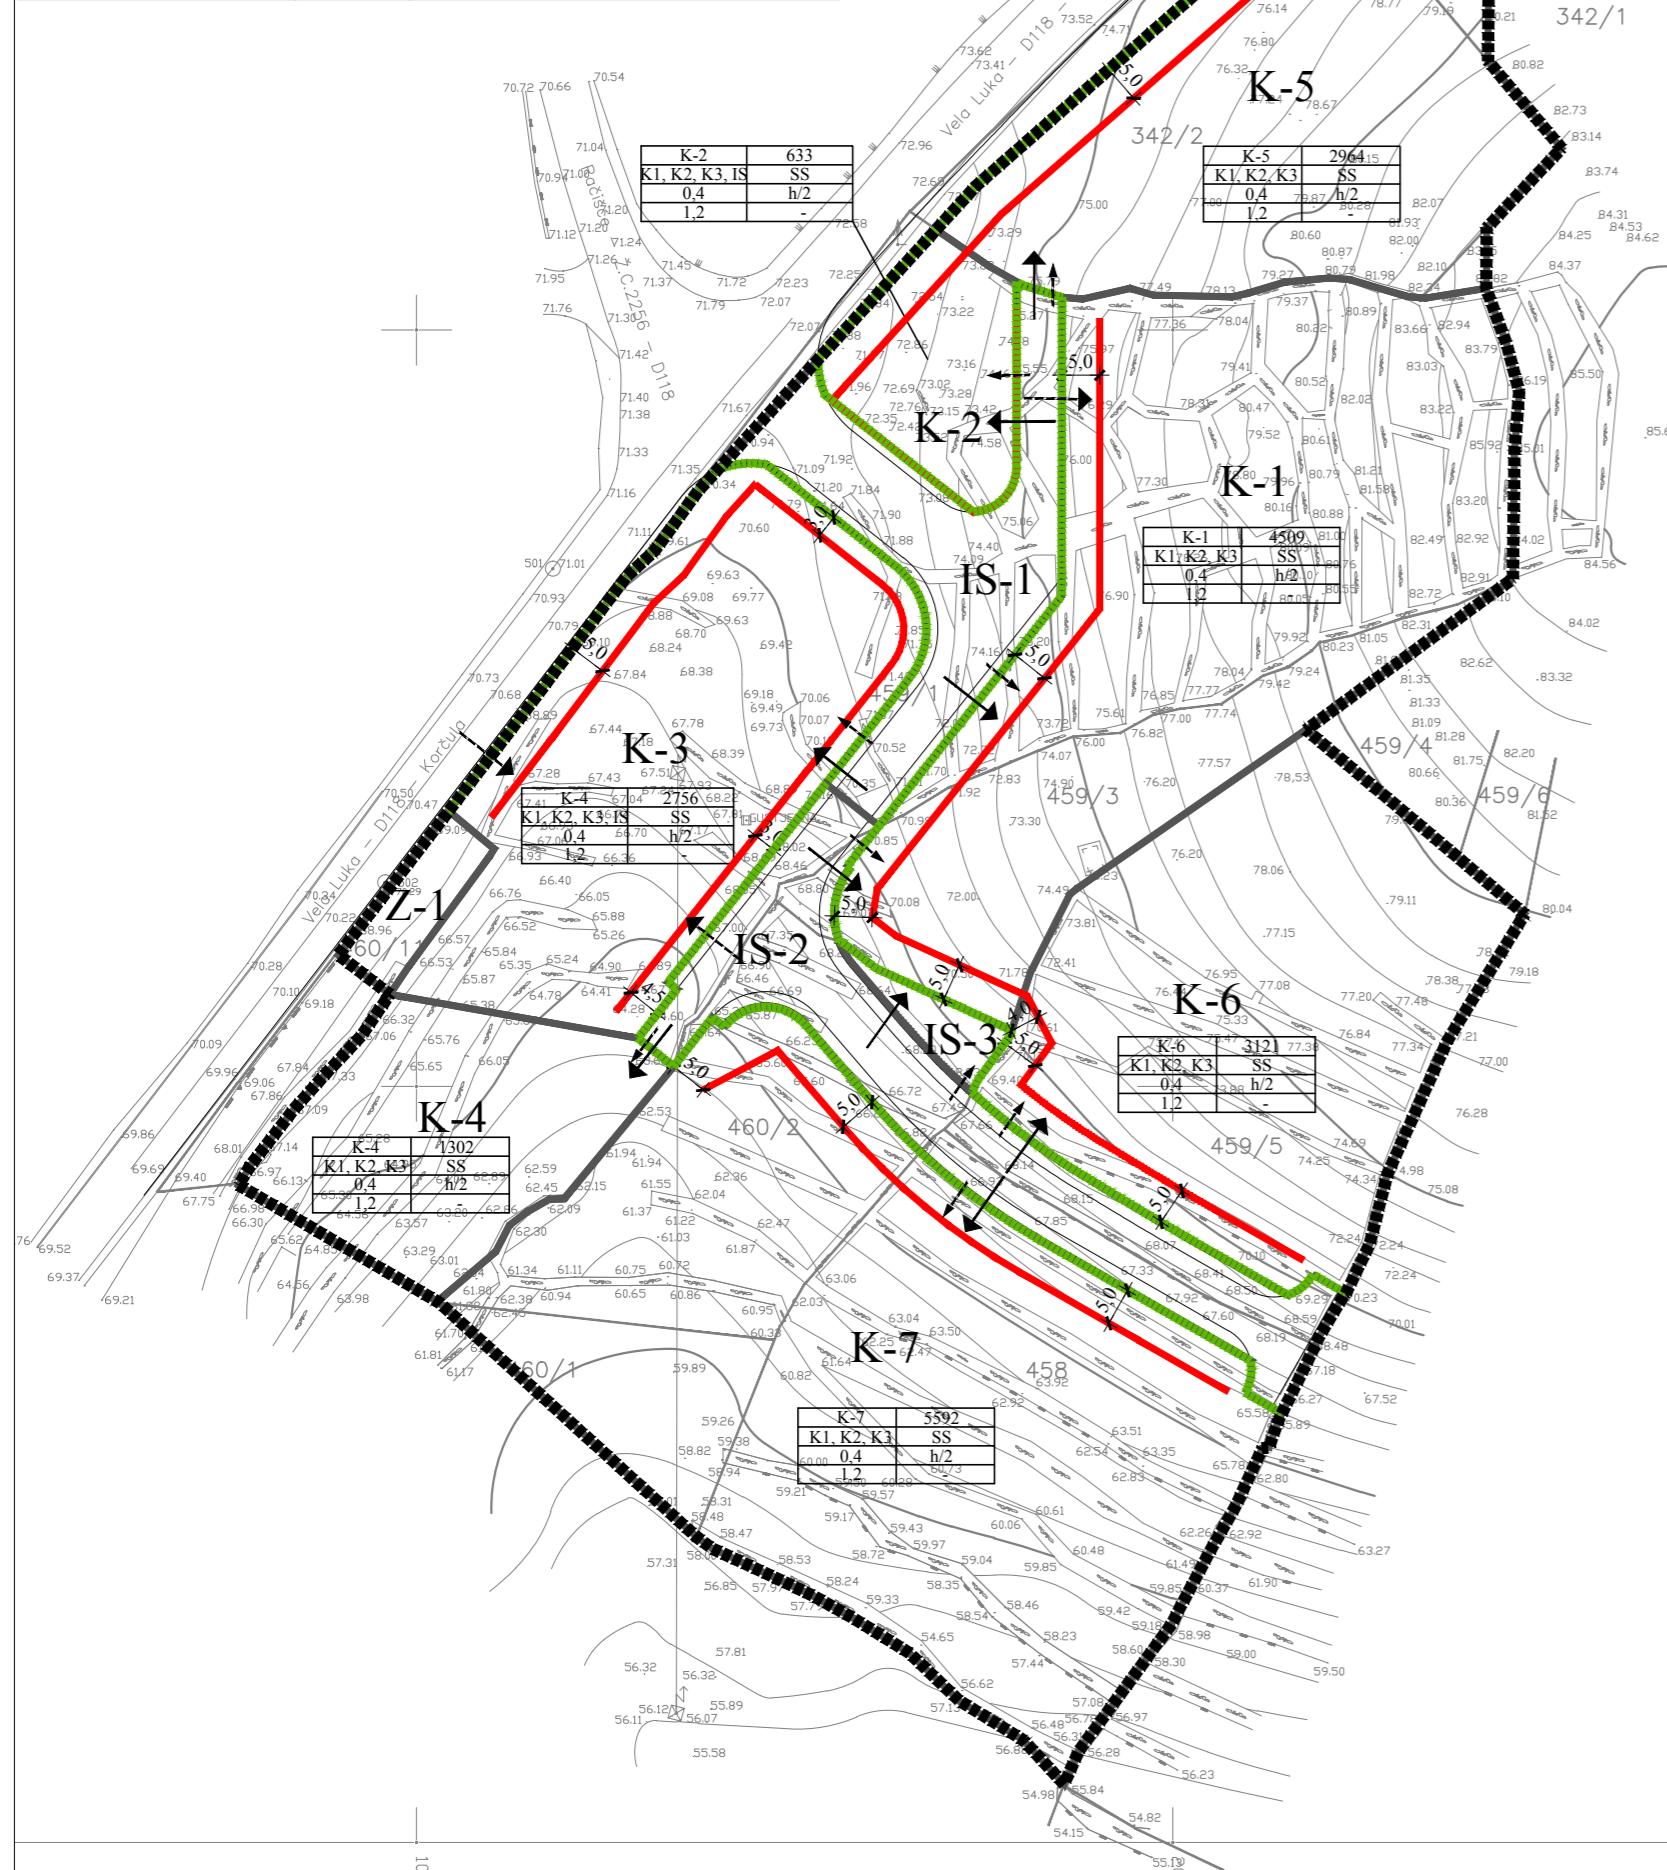

- Granice
- granica obuhvata plana
- K-1** obuhvat prostorne cjeline / oznaka prostorne cjeline
- Uvjeti gradnje
- regulacijska linija
- gradevinska linija
- 0.0 udaljenost građevinske od regulacijske linije
- javna prometna površina s koje se ostvaruje priključak (kolni pristup)
- javna prometna površina s koje se ostvaruje priključak (kolni pristup) - sekundarni
- površina s koje se ostvaruje priključak na komunalnu infrastrukturu
- elementi profila prometnice

Urbanistički parametri za površine gospodarske - poslovne namjene (shema)

| oznaka prostorne cjeline namjena površine: | površina prostorne cjeline (m ²) |
|--|--|
| K1, K2, K3, IS | SS |
| 0.4 | h/2 |
| 1.2 | - |

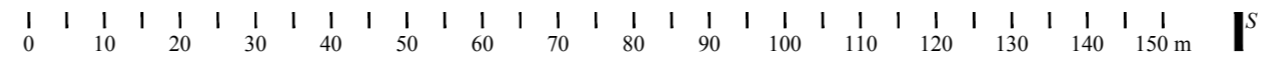

| | |
|--|---|
| Županija: DUBROVAČKO-NERETVANSKA ŽUPANIJA | |
| Grad: GRAD KORČULA | |
| Naziv prostornog plana: URBANISTIČKI PLAN UREĐENJA „GZ LOKVA” | |
| Naziv kartografskog prikaza: NAČIN I UVJETI GRADNJE | |
| Broj kartografskog prikaza: 4 | Mjerilo kartografskog prikaza: 1 : 1 000 |
| Odluka o izradi prostornog plana (službeno glasilo): Službeni glasnik Grada Korčule 8/17 | Odluka predstavničkog tijela o donošenju plana (službeno glasilo): Službeni glasnik Grada Korčule 6/18 |
| Javna rasprava (datum objave): 18. siječnja 2018. ("Slobodna Dalmacija") | Javni uvid održan: od 29. siječnja 2018. do 28. veljače 2018. |
| Pečat tijela odgovornog za provedbu javne rasprave: | Osoba odgovorna za provedbu javne rasprave: Ivan Blitvić, ing. grad. |
| Suglasnost na plan prema članku 108 Zakona o prostornom uređenju (153/13, 65/17): Klasa: 350-02/18-13/25; Ur. broj: 531-05-18-2; Datum: 6. travnja 2018. | |
| Pravna osoba koja je izradila plan: Grgurević & partneri d.o.o. Čanićeva 6, HR-10000 Zagreb | |
| Odgovorna osoba: Hrvoje Vidović, dipl. ing. arh. | Odgovorni voditelj: Slaven Letica, mag. ing. arch. |
| Pečat pravne osobe koja je izradila plan: | Pečat odgovornog voditelja: |
| Stručni tim u izradi plana: Prof. dr. sc. Oleg Grgurević, dipl. ing. arh., dipl. ing. sum. Ivona Jerković, dipl. ing. arh. Hrvoje Vidović, dipl. ing. arh. Ivana Šustić, dipl. ing. arh. Slaven Letica, mag. ing. arch. Marko Jakelić, dipl. ing. arh. | Tomislav Demarin, dipl. ing. geod. Duran Klepo, dipl. ing. grad. Deanka Hirjan, dipl. iur. Dr. sc. Hrvoje Carić, dipl. oec., dipl. struč. zaštite okoliša Božana Bešlić, univ. spec. oec. |
| Pečat predstavničkog tijela: | Predsjednik predstavničkog tijela: Marko Skokandić, ing. |
| Istovjetnost ovog prostornog plana s izvornikom ovjerava: | Pečat nadležnog tijela: |