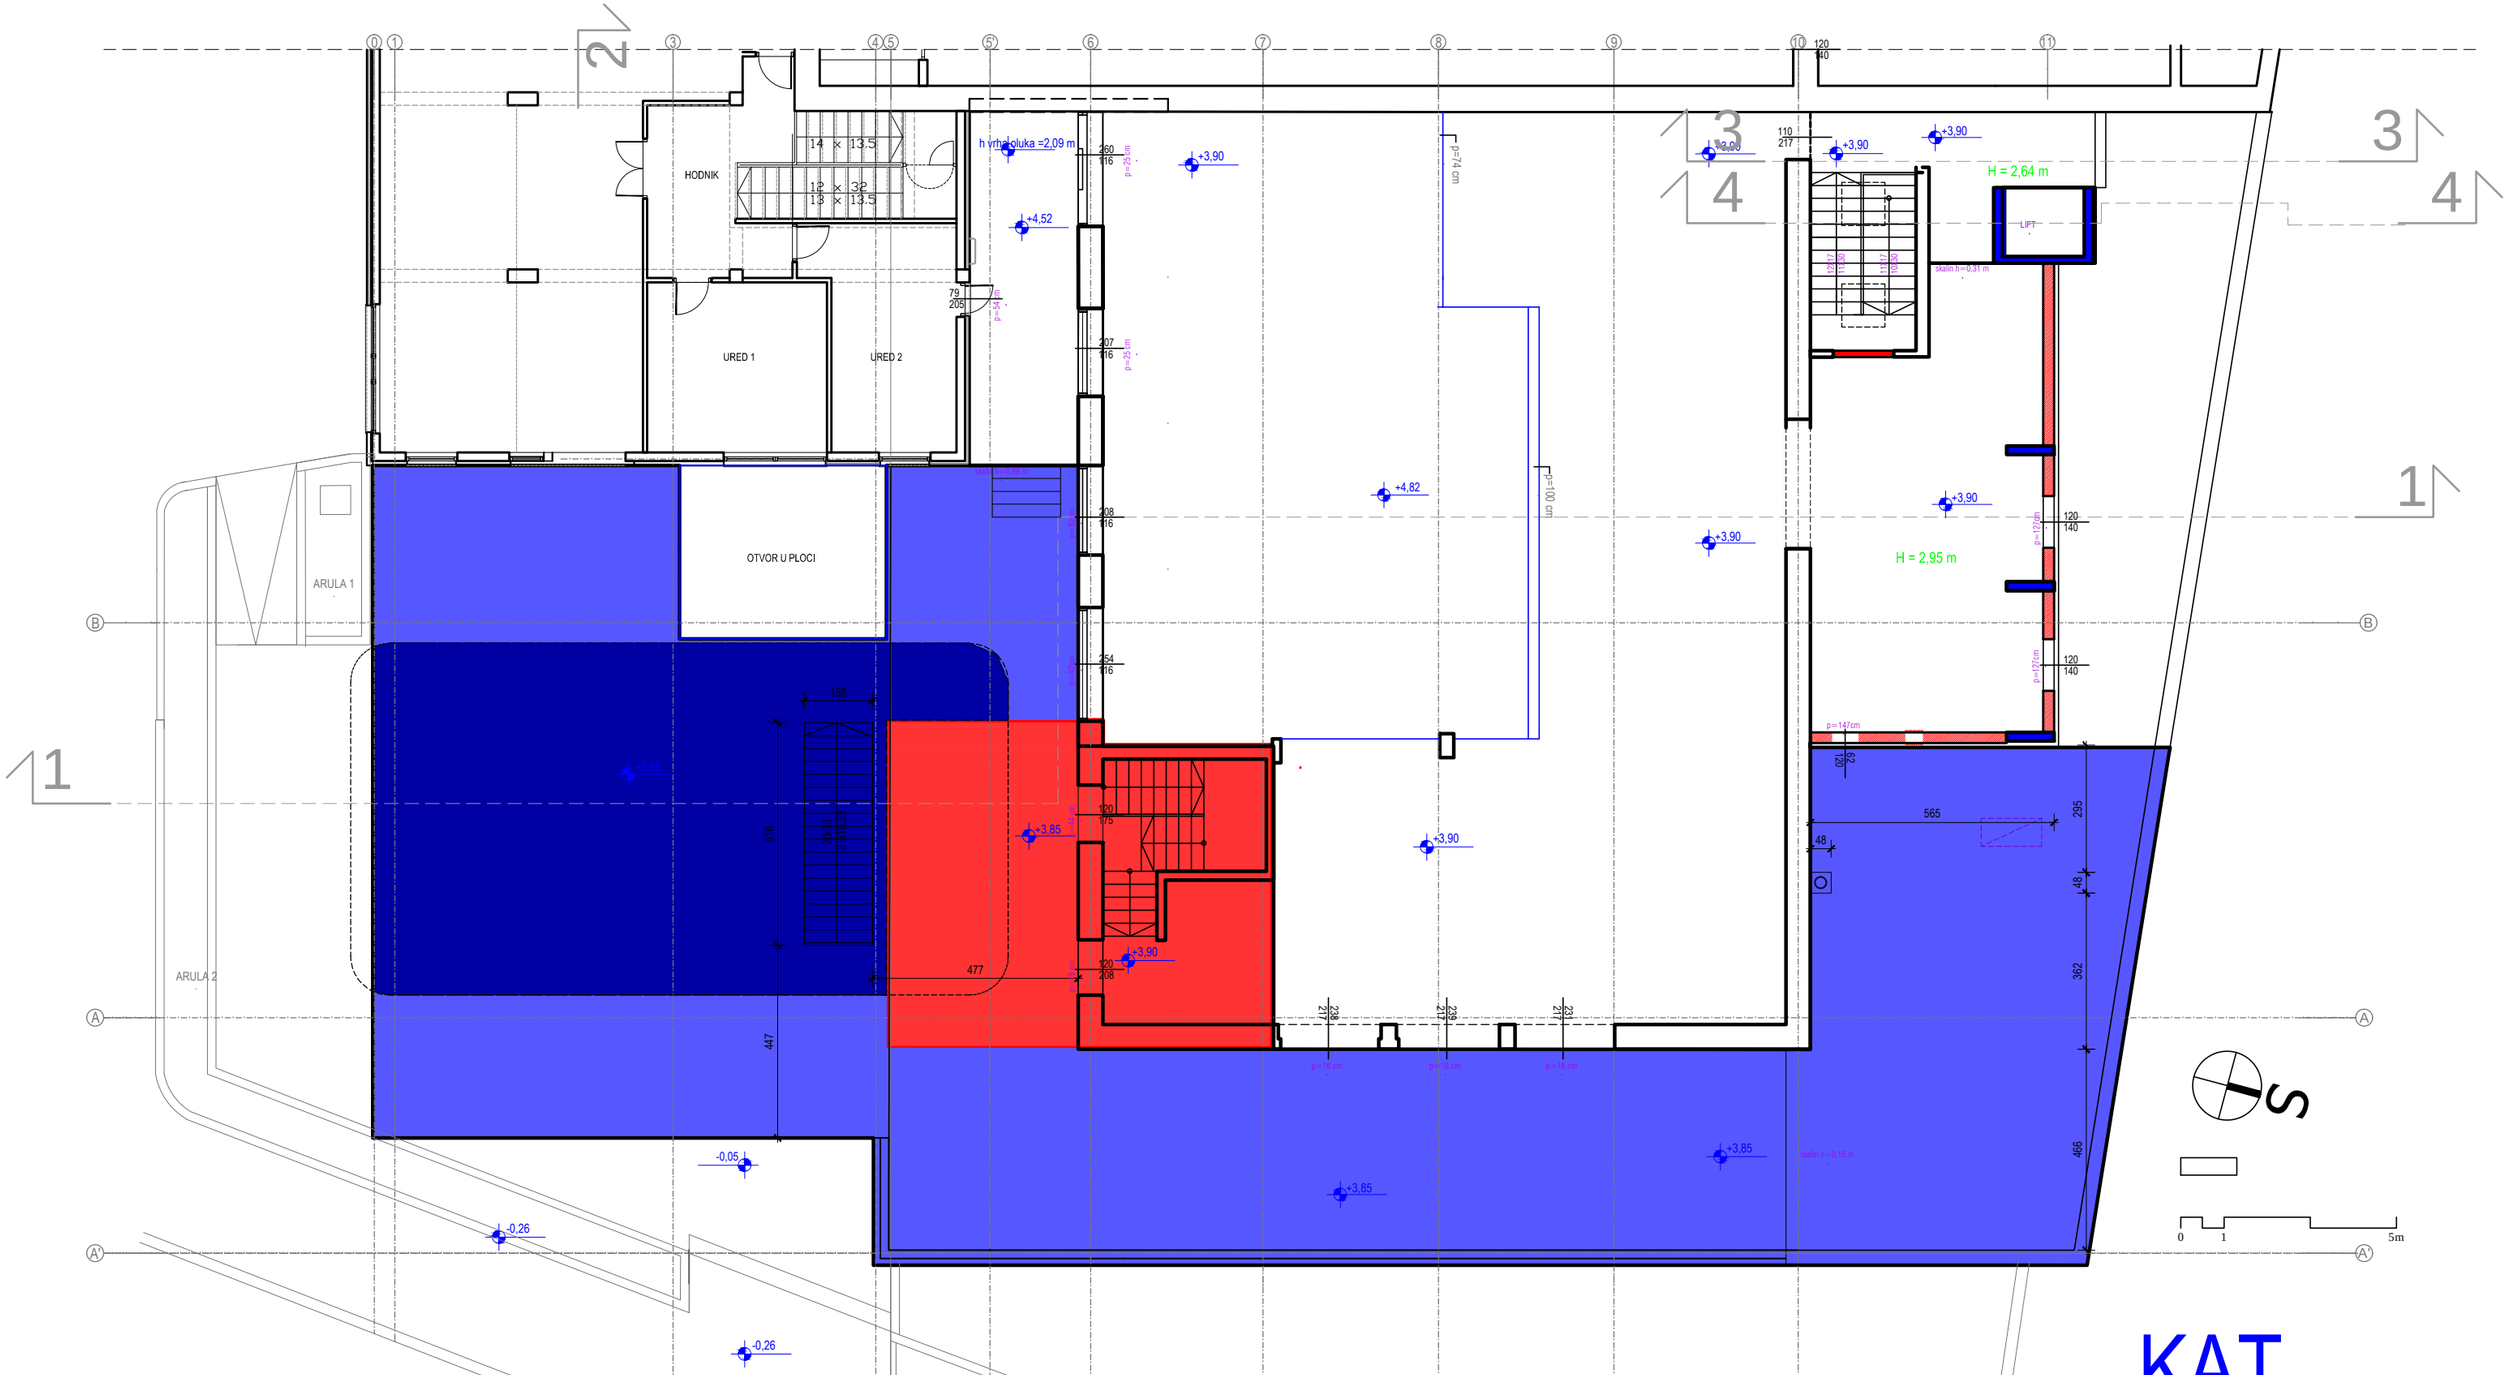

ZATVORENI PROSTOR : 66 m2

OTVORENI NENATKRIVENI PROSTOR : 288 m2

OTVORENI PROSTOR NATKRIVEN ČVRSTIM KROVOM (VODONEPROPUSNA NADSTREŠNICA) : 102 m2

UKUPNA BR POVRŠINA KATA U KONCESIJI : 456 m2

KAT

ARHITEKT d.o.o., Split Poduzeće za projektiranje i konzalting Karamanova 1 21 000 Split Republika Hrvatska	
GRAĐEVINA:	REKONSTRUKCIJA EX RESTORANA "LIBURNA" U KORČULI
INVESTITOR:	GRAD KORČULA
FAZA:	GLAVNI PROJEKT REKONSTRUKCIJE ROH BAU (čl. 114 Zakona o GR.)
SADRŽAJ:	TLOCRT 1. KATA
GL. PROJEKTANT:	NIKOLA IVANČEVIĆ, dipl.ing.arh.
Z.O.P.:	1200 - GP - 16 MAPA: 1
MJERILO: 1:100 DATUM: 10.2016 T.D.:1200	LIST: 12