**VODOPRIVREDNO-PROJEKTNI BIRO d.d.**
10 000 Zagreb, Ulica grada Vukovara 271
OIB:35069807615

*NARUČITELJ:*

***Dubrovačko-neretvanska županija***
*20 000 Dubrovnik, Gundulićeva poljana 1*
*OIB: 32082115313*

# Elaborat nepotpunog izvlaštenja za sustav navodnjavanja Čarsko polje

## ELABORAT NEPOTPUNOG IZVLAŠTENJA

| | | | | | |
|---|---|---|---|---|---|
| *LOKACIJA ZAHVATA U PROSTORU:* | K.O. Čara | | | | |
| *GRAĐEVINA:* | DISTRIBUCIJESKI, DOVODNI I SPOJNI CJEVOVOD | | | | |
| *RAZINA OBRADE:* | ELABORAT NEPOTPUNOG IZVLAŠTENJA | | | | |
| *OZNAKA PROJEKTA:* | **VPB-TEX-24-0002** | *REV:* | **0** | | |

*PROJEKTANT:*

**Dr.sc. SLAVEN MARASOVIĆ**
dipl.ing.geod.

Slaven Marasović

Digitally signed by Slaven Marasović
DN: c=HR, o=HKOIG., 2.5.4.97=VATHR-10252280242, ou=Identification, sn=Marasović, givenName=Slaven, serialNumber=PNOHR-32938529094, cn=Slaven Marasović
Date: 2026.07.15 14:08:16 +02'00'

***Direktor:***

***Enes Obarčanin**, dipl.ing.građ.*

**ZAGREB, srpanj 2026. god.**

# S A D R Ž A J :

**1. TEHNIČKI OPIS ..... 3**

**2. TABLIČNI POPIS KATASTARSKIH ČESTICA PREDVIĐENIH ZA NEPOTPUNO IZVLAŠTENJE ..... 6**

**3. SITUACIJSKI PRIKAZ POVRŠINA PREDVIĐENIH ZA NEPOTPUNO IZVLAŠTENJE NA KATASTARSKOM PLANU M 1:1000 ..... 8**

# 1. TEHNIČKI OPIS

Elaborat nepotpunog izvlaštenja izrađen je za objekte predviđene projektom **„Elaborat nepotpunog izvlaštenja za sustav navodnjavanja Čarsko polje“**.

, Obuhvaćena je katastarska općina: Čara, k.č. 4495/1, 4487/6, 4487/7, 4487/8, 4487/9, 4484/1 i 4491/1.

Pojas predviđen za nepotpuno izvlaštenje je načelno širine 1.5 m sa svake strane od osi cjevovoda, odnosno ukupno 3 m; 1.5 m od osi zatvorenog kanala..

Trase cjevovoda pojas predviđen za nepotpuno izvlaštenje prikazane su na katastarskoj podlozi na situacijskom prikazu, M 1:1000.

Napravljen je i tablični popis svih katastarskih čestica po trasama s prikazom sljedećih podataka: br.k.č., kat. općina, podatak o posjedniku/vlasniku, broj posjedovnog lista/ZK uloška, površina cijele čestice, kultura (način uporabe), te površina koja je predviđena za nepotpuno izvlaštenje uz opis dijela čestice obuhvaćenog nepotpunim izvlaštenjem.

Za k.č. 4495/1, 4487/6, 4487/7, 4487/8, 4487/9 su izrađeni geodetski elaborati usklađenje zemljišno-knjižnih podataka s katastarskim podacima. Nastavno su dane potvrde o zaprimanju elaborata od nadležnog katastarskog ureda u Korčuli.

**REPUBLIKA HRVATSKA**
**DRŽAVNA GEODETSKA UPRAVA**
**PODRUČNI URED ZA KATASTAR**
**DUBROVNIK**
**ODJEL ZA KATASTAR**
**NEKRETNINA KORČULA**

KORČULA, 15.07.2026.

**Podnositelj:**

**Ovlašteni geodetski izvoditelj:**

**SLAVEN MARASOVIĆ (VODOPRIVREDNO-PROJEKTNI BIRO DIONIČKO DRUŠTVO ZA PROJEKTIRANJE), OIB: 32938529094, ULICA GRADA VUKOVARA 271, 10000 ZAGREB, HRVATSKA**

**Naručitelj elaborat:**

**DUBROVAČKO-NERETVANSKA ŽUPANIJA, OIB: 32082115313, PRED DVOROM 1, 20000 DUBROVNIK, HRVATSKA**

# POTVRDA O ZAPRIMANJU

Potvrđuje se da je dana 15.07.2026. KLASA: 932-06/26-02/271 URBROJ: 15-26-1 zaprimljen Zahtjev za pregled i potvrđivanje geodetskog elaborata za:

k.č.br. 4487/6, 4487/9, 4487/8, 4487/7 K.o. ČARA, p.l. br. 416
zk.č.br. 4487 K.o. ČARA

Elaborat se kod ovlaštenog izvoditelja vodi pod brojem: 12/2026

Zahtjev zaprimio: System Oss

**REPUBLIKA HRVATSKA**
**DRŽAVNA GEODETSKA UPRAVA**
**PODRUČNI URED ZA KATASTAR**
**DUBROVNIK**
**ODJEL ZA KATASTAR**
**NEKRETNINA KORČULA**

KORČULA, 11.06.2026.

**Podnositelj:**

**Ovlašteni geodetski izvoditelj:**

**SLAVEN MARASOVIĆ (VODOPRIVREDNO-PROJEKTNI BIRO DIONIČKO DRUŠTVO ZA PROJEKTIRANJE), OIB: 32938529094, ULICA GRADA VUKOVARA 271, 10000 ZAGREB, HRVATSKA**

**Naručitelj elaborat:**

**DUBROVAČKO-NERETVANSKA ŽUPANIJA, OIB: 32082115313, PRED DVOROM 1, 20000 DUBROVNIK, HRVATSKA**

# POTVRDA O ZAPRIMANJU

Potvrđuje se da je dana 11.06.2026. KLASA: 932-06/26-02/224 URBROJ: 15-26-1 zaprimljen Zahtjev za pregled i potvrđivanje geodetskog elaborata za:

k.č.br. 4495/1 K.o. ČARA, p.l. br. 1205
zk.č.br. 4495/1 K.o. ČARA

Elaborat se kod ovlaštenog izvoditelja vodi pod brojem: 11/2026

Zahtjev zaprimio: System Oss

## 2. TABLIČNI POPIS KAT. ČESTICA PREDVIĐENIH ZA NEPOTPUNO IZVLAŠTENJE

## K.O. ČARA

## Popis katastarskih čestica predviđenih za nepotpuno izvlaštenje

**ZAHVAT U PROSTORU INFRASTRUKTURNE NAMJENE VODNOGOSPODARSKOG SUSTAVA (GRAĐEVINA U USUSTAVU VODOTOKA), 2.A SKUPINE - SUSTAV NAVODNJAVANJA ČARSKO POLJE**
**LOKACIJSKA DOZVOLA izdana od: RH, DUBROVAČKO-NERETVANSKA ŽUPANIJA, Upravni odjel za prostorno uređenje i gradnju, Ispostava Korčula**
**KLASA: UP/I-350-05/22-01/000048; URBROJ: 2117-23-2/5-22-0007; Korčula, 03.10.2022.**
**POTVRDA O PRAVOMOĆNOSTI RJEŠENJA izdana od: RH, DUBROVAČKO-NERETVANSKA ŽUPANIJA, Upravni odjel za prostorno uređenje i gradnju, Ispostava Korčula**
**KLASA: UP/I-350-05/22-01/000048; URBROJ: 2117-23-2/5-22-0008; Korčula, 14.11.2022.**



## Popis katastarskih čestica predviđenih za nepotpuno izvlaštenje

**ZAHVAT U PROSTORU INFRASTRUKTURNE NAMJENE VODNOGOSPODARSKOG SUSTAVA (GRAĐEVINA U USUSTAVU VODOTOKA), 2.A SKUPINE - SUSTAV NAVODNJAVANJA ČARSKO POLJE**
**LOKACIJSKA DOZVOLA izdana od: RH, DUBROVAČKO-NERETVANSKA ŽUPANIJA, Upravni odjel za prostorno uređenje i gradnju, Ispostava Korčula**
**KLASA: UP/I-350-05/22-01/000048; URBROJ: 2117-23-2/5-22-0007; Korčula, 03.10.2022.**
**POTVRDA O PRAVOMOĆNOSTI RJEŠENJA izdana od: RH, DUBROVAČKO-NERETVANSKA ŽUPANIJA, Upravni odjel za prostorno uređenje i gradnju, Ispostava Korčula**
**KLASA: UP/I-350-05/22-01/000048; URBROJ: 2117-23-2/5-22-0008; Korčula, 14.11.2022.**


| KATASTARSKI PODACI | | | | | | | ZEMLJIŠNOKNJIŽNI PODACI | | | | | | | ZAJEDNIČKI PODACI | | | | | | |
|---|---|---|---|---|---|---|---|---|---|---|---|---|---|---|---|---|---|---|---|---|
| k.č.br. | k.o. | posjednik | broj p.l. | površina cijele čestice u m² | kultura | površina služnosti u m² prema katastarskim podacima | k.č.br. | k.o. | vlasnik | zk.ul. | površina cijele čestice u m² | kultura | površina služnosti dužinax.....m, u m² | čestica u cjelosti da/ne | objekt | kultura u naravi | nepotpuno izvlaštenje da/ne | sklopljen ugovor da/ne - proveden ugovor da/ne | opis služnostI | Napomena |
| 1 | 2 | 3 | 4 | 5 | 6 | 7 | 1 | 2 | 3 | 4 | 5 | 6 | 7 | 1 | 2 | 3 | 4 | 5 | 6 | 7 |
| **4487/9** | ČARA | 1/1 JAVNO DOBRO PUTEVI , R. JAVNO DOBRO PUTEVI, DUBROVNIK | **416** | 2,071 | PUT | **1,444** | **4487/9** | ČARA | 1/1 JAVNO DOBRO PUTEVI , R. JAVNO DOBRO PUTEVI, DUBROVNIK | | 2,071 | PUT | **1,444** | **ne** | Distribucijski cjevovod V-3<br>Dovodni cjevovod D-1 | PUT, VINOGRAD | da | ne | dio čest.zem. 4487/9 k.o. Čara, koja služnost se sastoji od polaganja cjevovoda središnjim dijelom čestice, u dužini od 625 m i prosječne širine 2,3 m, površine služnosti 1444 m2 (DISTRIBUCIJSKI CJEVOVOD V-3), (DOVODNI CJEVOVOD D-1) | temeljem GE br. (interni broj 12/2026) |
| **4487/8** | ČARA | 1/1 JAVNO DOBRO PUTEVI , R. JAVNO DOBRO PUTEVI, DUBROVNIK | **416** | 302 | PUT | **20** | **4487/8** | ČARA | 1/1 JAVNO DOBRO PUTEVI , R. JAVNO DOBRO PUTEVI, DUBROVNIK | | 302 | PUT | **20** | **ne** | Distribucijski cjevovod V-3<br>Dovodni cjevovod D-1 | PUT | da | ne | dio čest.zem. 4487/8 k.o. Čara, koja služnost se sastoji od polaganja cjevovoda istočnim i zapadnim dijelom čestice, u dužini od 31.7 m i prosječne širine 0.6 m, površine služnosti 20 m2 (DISTRIBUCIJSKI CJEVOVOD V-3) (DOVODNI CJEVOVOD D-1) | temeljem GE br. (interni broj 12/2026) |
| **4487/7** | ČARA | 1/1 JAVNO DOBRO PUTEVI , R. JAVNO DOBRO PUTEVI, DUBROVNIK | **416** | 623 | PUT | **34** | **4487/7** | ČARA | 1/1 JAVNO DOBRO PUTEVI , R. JAVNO DOBRO PUTEVI, DUBROVNIK | | 623 | PUT | **34** | **ne** | Distribucijski cjevovod V-3<br>Dovodni cjevovod D-1 | PUT | da | ne | dio čest.zem. 4487/7 k.o. Čara, koja služnost se sastoji od polaganja cjevovoda južnim dijelom čestice, u dužini od 12 m i prosječne širine 2,8 m, površine služnosti 34 m2 (DISTRIBUCIJSKI CJEVOVOD V-3) (DOVODNI CJEVOVOD D-1) | temeljem GE br. (interni broj 12/2026) |
| **4484/1** | ČARA | 1/1 JAVNO DOBRO PUTEVI , R. JAVNO DOBRO PUTEVI, DUBROVNIK | **416** | 978 | ŠTALA | **6** | **4484/1** | ČARA | 1/1 JAVNO DOBRO PUTEVI , R. JAVNO DOBRO PUTEVI, DUBROVNIK | **2000** | 978 | PUT U ČARU | **6** | **ne** | Distribucijski cjevovod V-3.1 | MASLINIK | da | ne | dio čest.zem. 4484 upisane u zk.ul. 2000 k.o. Čara, koja služnost se sastoji od polaganja cjevovoda središnjim dijelom čestice, u dužini od 4 m i prosječne širine 1.8m, površine služnosti 7 m2 (DISTRIBUCIJSKI CJEVOVOD V-3.1) | |
| **4487/6** | ČARA | 1/1 JAVNO DOBRO PUTEVI , R. JAVNO DOBRO PUTEVI, DUBROVNIK | **416** | 483 | PUT | **399** | **4487/6** | ČARA | 1/1 JAVNO DOBRO PUTEVI , R. JAVNO DOBRO PUTEVI, DUBROVNIK | | 483 | PUT | **399** | **ne** | Distribucijski cjevovod V-3<br>Distribucijski cjevovod V-3.2<br>Distribucijski cjevovod V-3.3<br>Dovodni cjevovod D-1 | CESTA, PUT | da | ne | dio čest.zem. 4487/6 k.o. Čara, koja služnost se sastoji od polaganja cjevovoda sjevernim dijelom čestice, u dužini od 34,8 m i prosječne širine 2 m, površine služnosti 68 m2 (DISTRIBUCIJSKI CJEVOVOD V-3, DISTRIBUCIJSKI CJEVOVOD V-3.3, DOVODNI CJEVOVOD D-1) i središnjim dijelom čestice, u dužini od 83,7 m i prosječne širine 3,9 m, površine služnosti 331 m2 (DISTRIBUCIJSKI CJEVOVOD V-3.2) | temeljem GE br. (interni broj 12/2026) |
| **4491/1** | ČARA | 1/1 JAVNO DOBRO PUTEVI , R. JAVNO DOBRO PUTEVI, DUBROVNIK | **416** | 3,966 | ŠTALA | **1,075** | **4491/1** | ČARA | OPĆENARODNA IMOVINA | **3029** | 3,966 | ŠTALA | **1,075** | **ne** | Distribucijski cjevovod V-3.3<br>Distribucijski cjevovod V-3.4<br>Distribucijski cjevovod V-3.6.1 | PUT | da | ne | dio čest.zem. 4491 k.o. Čara, koja služnost se sastoji od polaganja cjevovoda sjevernim dijelom čestice, u dužini od 367 m i prosječne širine 3 m, površine služnosti 1080 m2 (DISTRIBUCIJSKI CJEVOVOD V-3.3, DISTRIBUCIJSKI CJEVOVOD V-3.4, DISTRIBUCIJSKI CJEVOVOD V-3.6.1) | |
| **4495/1** | ČARA | 1/1 JAVNO DOBRO U OPĆOJ UPORABI-U NEOTUĐIVOM VLASNIŠTVU: GRAD KORČULA, KORČULA (VLASNIK) 92770362982 | **1205** | 6,541 | PUT | **3,111** | **4495/1** | ČARA | 1. Vlasnički dio: 1/1<br>JAVNO DOBRO U OPĆOJ UPORABI - U NEOTUĐIVOM VLASNIŠTVU: GRAD KORČULA, OIB: 92770362982 | | 6,541 | PUT POD SELO | **3,111** | **ne** | Distribucijski cjevovod V-3<br>Distribucijski cjevovod V-3.6<br>Distribucijski cjevovod V-3.6.1<br>Distribucijski cjevovod V-3.7<br>Distribucijski cjevovod V-5.1<br>Dovodni cjevovod D-1 | PUT | da | ne | dio čest.zem. 4495/1 upisane u zk.ul. 1183 k.o. Čara, koja služnost se sastoji od polaganja cjevovoda središnjim dijelom čestice, u dužini od 750 m i prosječne širine 4,1 m, površine služnosti 3111 m2 (DISTRIBUCIJSKI CJEVOVOD V-3, DISTRIBUCIJSKI CJEVOVOD V-3.6, DISTRIBUCIJSKI CJEVOVOD V-3.6.1, DISTRIBUCIJSKI CJEVOVOD V-3.7, DISTRIBUCIJSKI CJEVOVOD V-5.1, DOVODNI CJEVOVOD D-1) | temeljem GE br. 13/2026 (interni broj 11/2026) |

# 3. SITUACIJSKI PRIKAZ POVRŠINA PREDVIĐENIH ZA NEPOTPUNO IZVLAŠTENJE NA KATASTARSKOM PLANU M 1:1000

3XA4

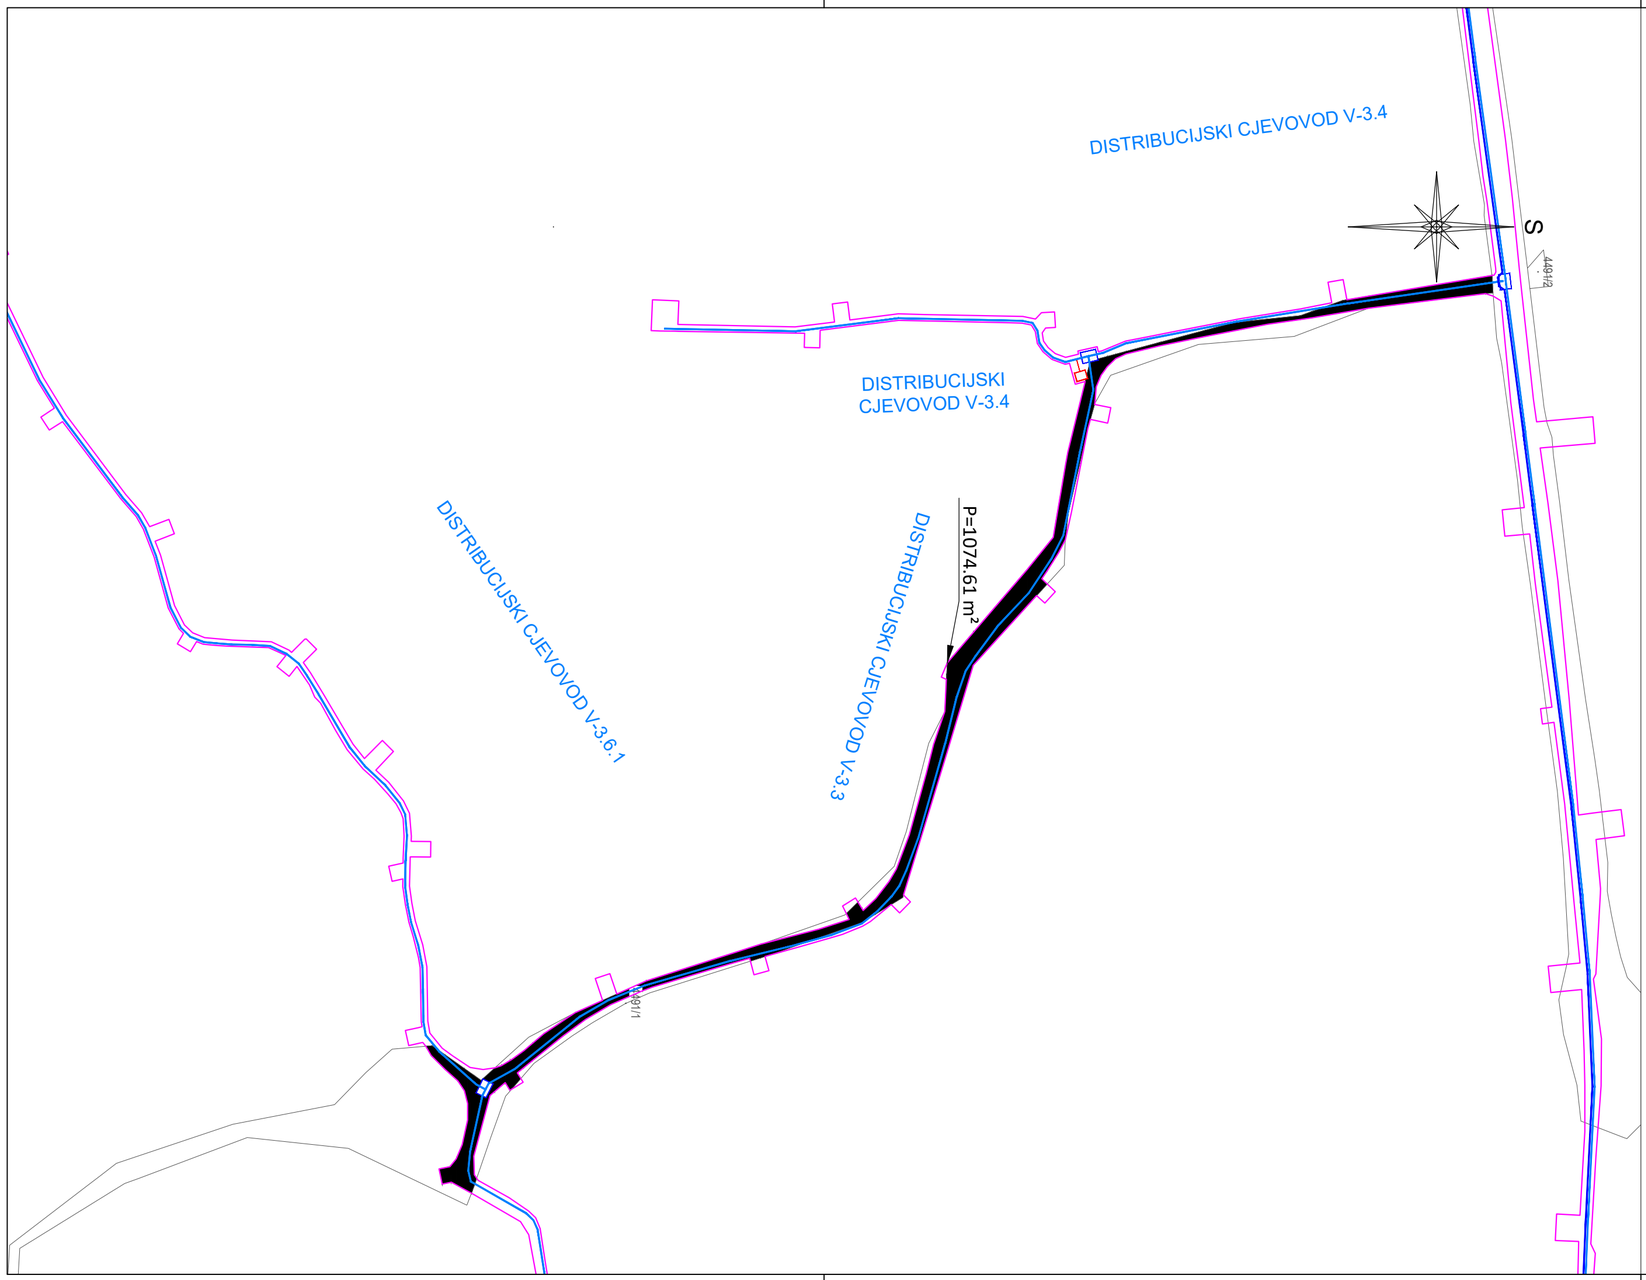


# VODOPRIVREDNO-PROJEKTNI BIRO


Ulica grada Vukovara 271, 10000 Zagreb
Tel. +385 1 5630 400 / Faks +385 1 5630 401
E-mail: vpb@vpb.hr
www.vpb.hr

IBAN HR9523600001101210948
OIB 35069807615


Investitor:
DUBROVAČKO-NERETVANSKA ŽUPANIJA,
PRED DVOROM 1, 20000 DUBROVNIK
OIB: 32082115313

Katastarska općina: ČARA
MBR: 314641
Detaljni list: 14,15

## GEODETSKA SITUACIJA - nepotpuno izvlaštenje


Mjerilo 1:1000

SUSTAV NAVODNJAVANJA ČARSKO POLJE

Legenda:

granica parcela
pravo služnosti
distribucijski cjevovod
dovodni cjevovod
spojni cjevovod

Veza listova:

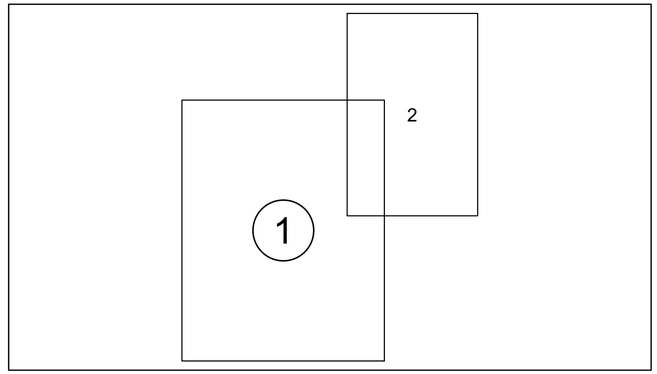




Izradio:
dr. sc. Slaven Marasović, mag. ing. geod. et geoinf.
Zagreb, srpanj 2026.
Broj elaborata: VPB-TEX-24-0002

Odgovorna osoba za obavljanje stručnih geodetskih poslova:
dr. sc. Slaven Marasović, dipl. ing. geod.

2XA4

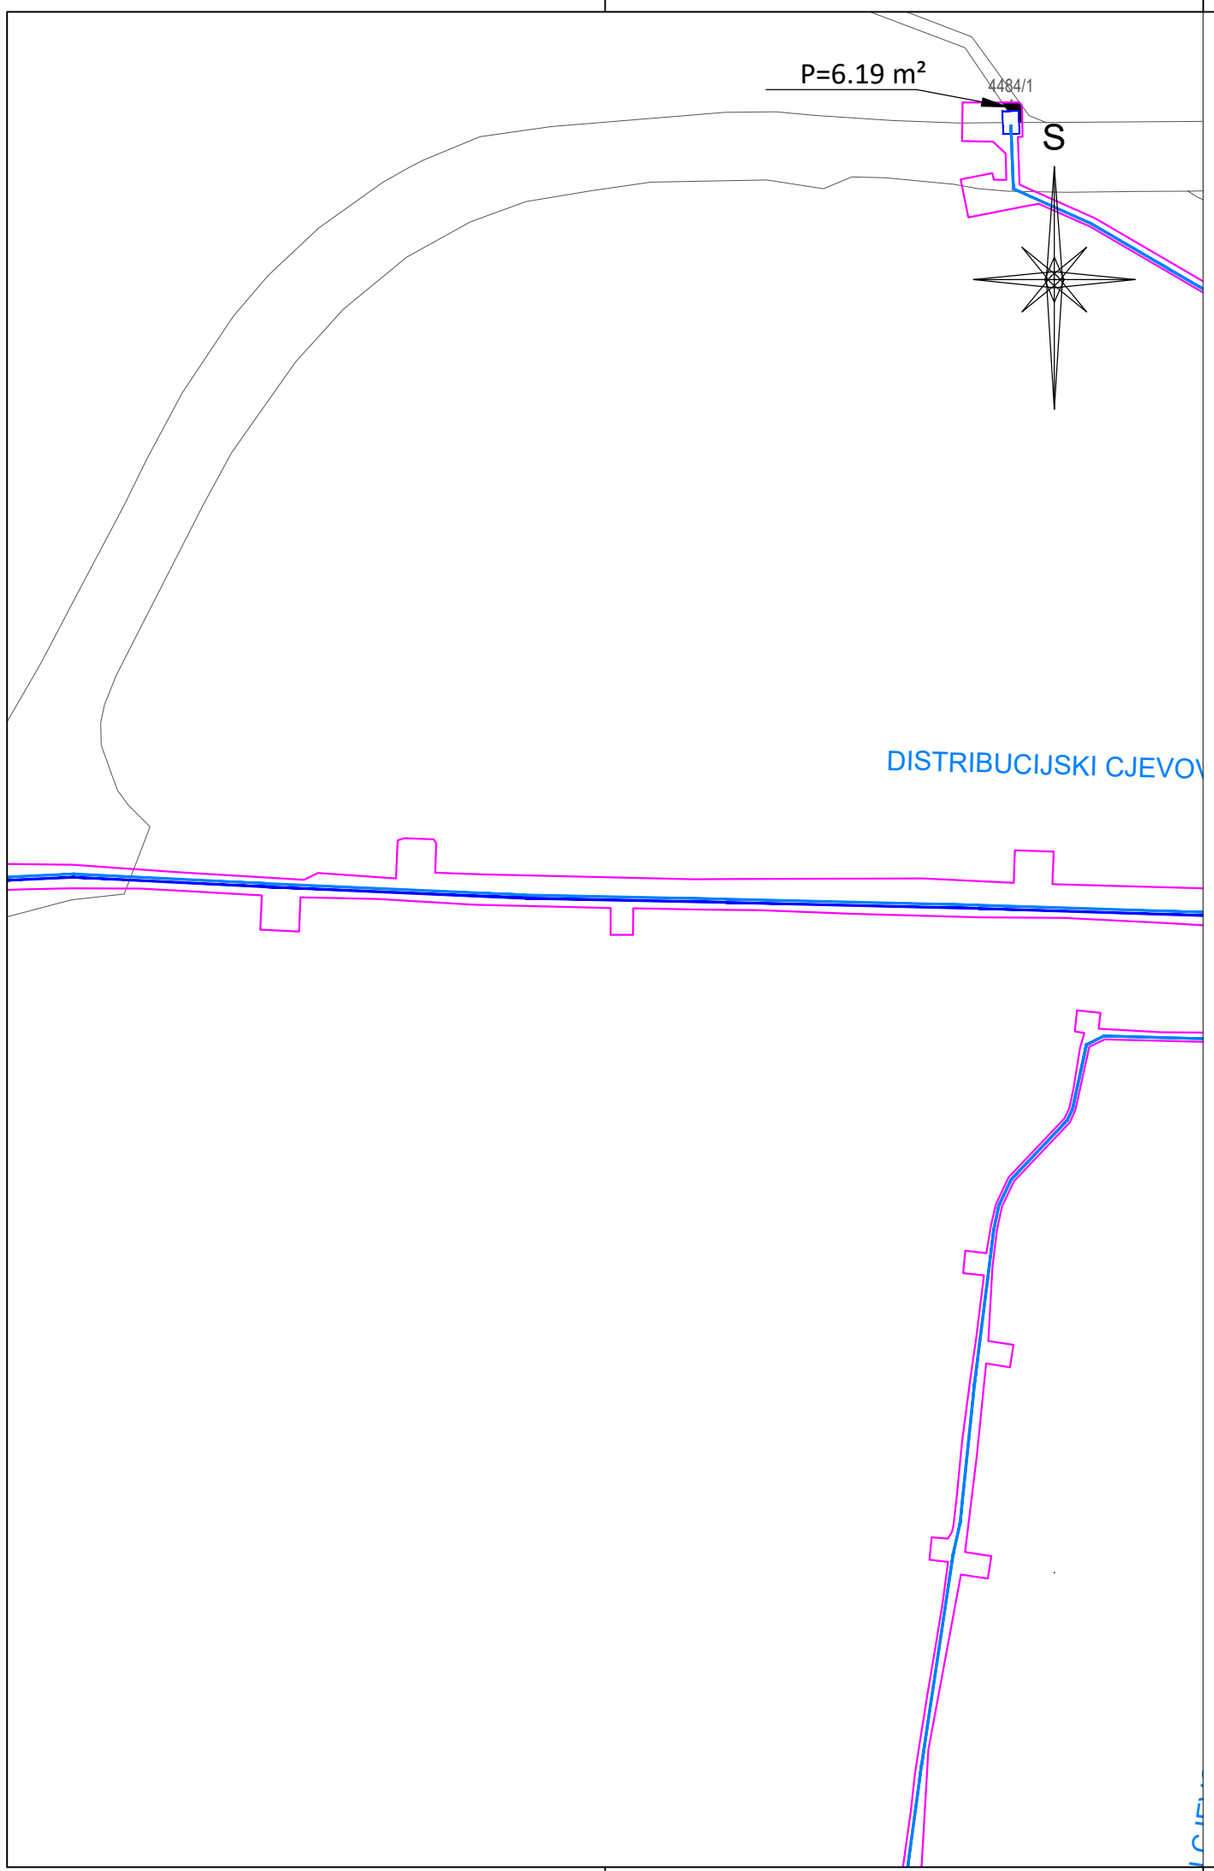



# VODOPRIVREDNO-PROJEKTNI BIRO

Ulica grada Vukovara 271, 10000 Zagreb
Tel. +385 1 5630 400 / Faks +385 1 5630 401
E-mail: vpb@vpb.hr
www.vpb.hr

IBAN HR9523600001101210948
OIB 35069807615


Investitor:
DUBROVAČKO-NERETVANSKA ŽUPANIJA,
PRED DVOROM 1, 20000 DUBROVNIK
OIB: 32082115313

Katastarska općina: ČARA
MBR: 314641
Detaljni list: 14,15

## GEODETSKA SITUACIJA - nepotpuno izvlaštenje


Mjerilo 1:1000

SUSTAV NAVODNJAVANJA ČARSKO POLJE

Legenda:

- granica parcela
- pravo služnosti
- distribucijski cjevovod
- dovodni cjevovod
- spojni cjevovod


Veza listova:

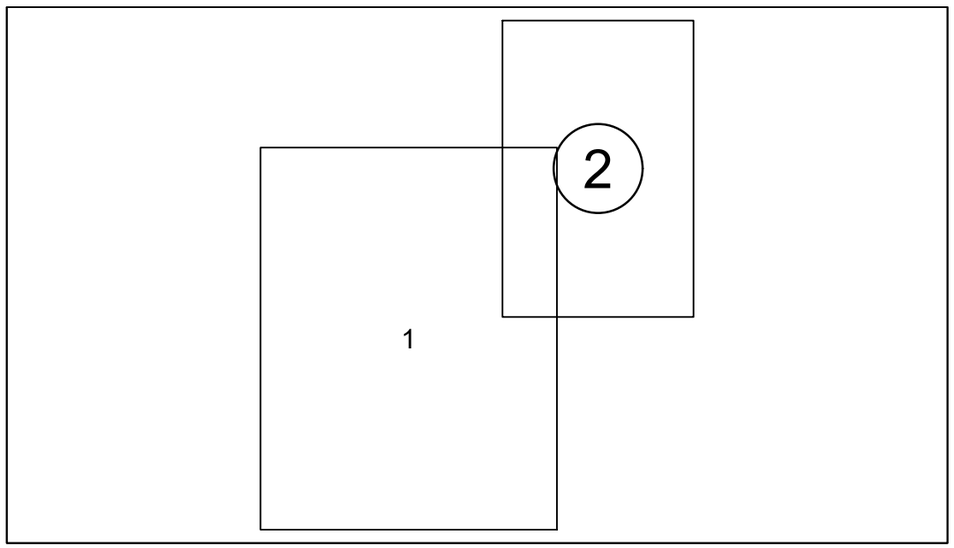



Izradio:
dr. sc. Slaven Marasović, mag. ing. geod. et geoinf.
Zagreb, srpanj 2026.
Broj elaborata: VPB-TEX-24-0002

Odgovorna osoba za obavljanje stručnih geodetskih poslova:
dr. sc. Slaven Marasović, dipl. ing. geod.

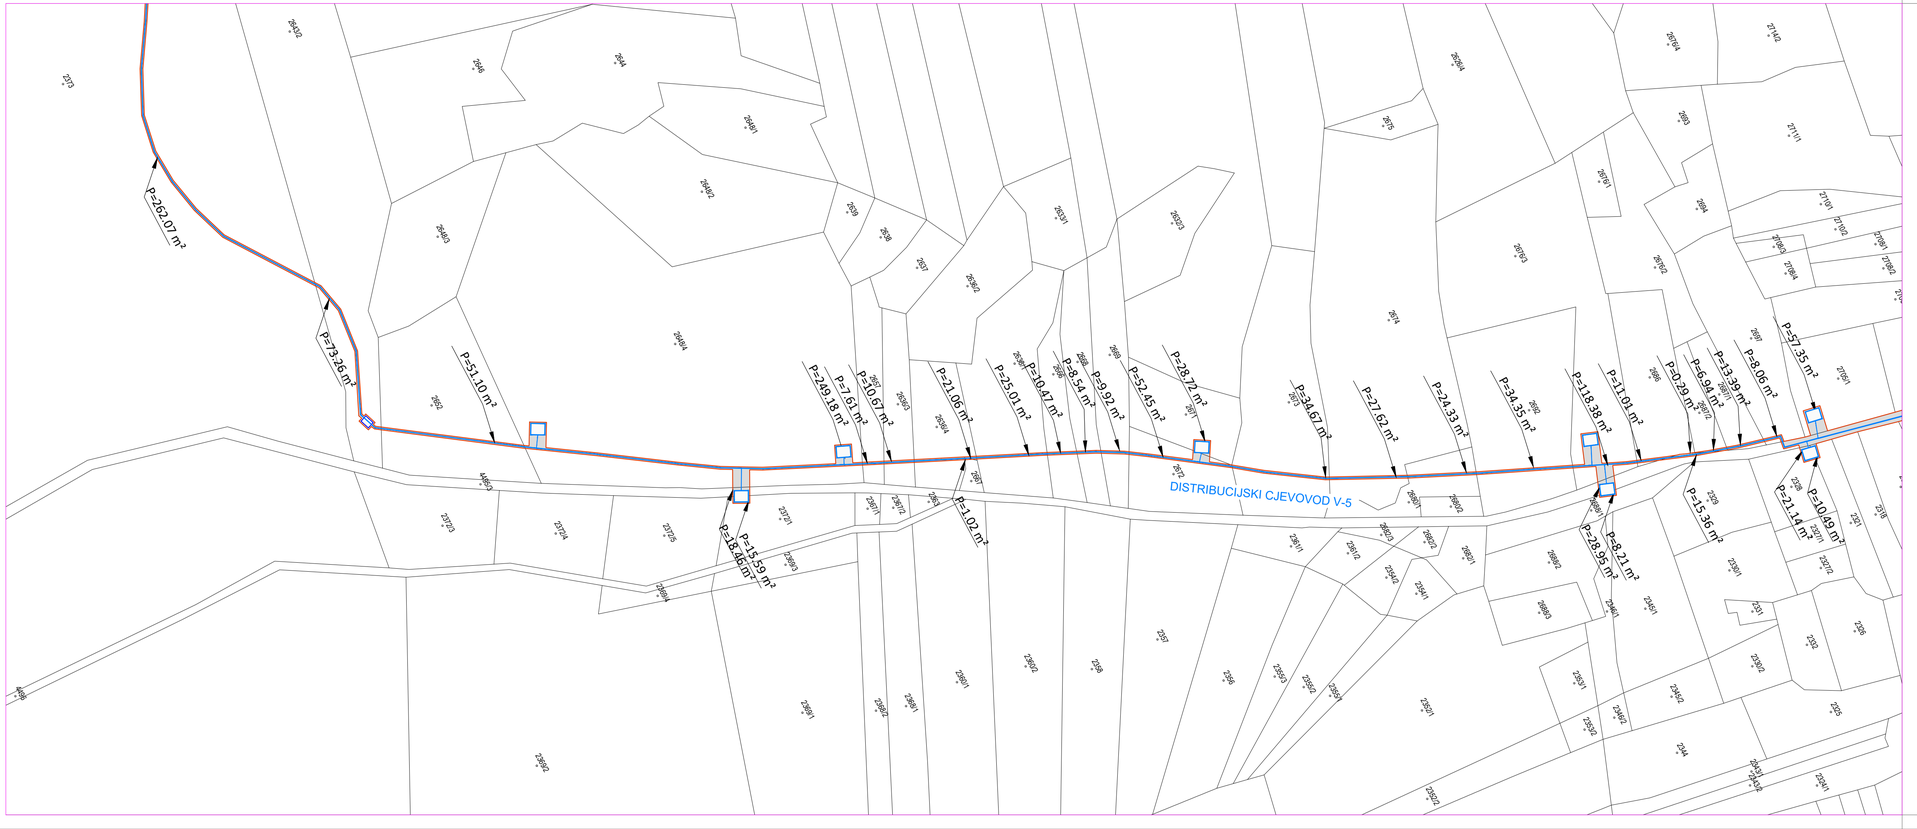


# VODOPRIVREDNO-PROJEKTNI BIRO


Ulica grada Vukovara 271, 10000 Zagreb
Tel. +385 1 5630 400 / Faks +385 1 5630 401
E-mail: vpb@vpb.hr
www.vpb.hr

IBAN HR9523600001101210948
OIB 35069807615


Investitor:
DUBROVAČKO-NERETVANSKA ŽUPANIJA
Pred Dvorom 1, 20000 Dubrovnik
OIB 32082115313

Katastarska općina: ČARA
MBR: 314641


## Geodetska situacija - nepotpuno izvlaštenje

Mjerilo 1:1000

SUSTAV NAVODNJAVANJA ČARSKO POLJE

LIST 11

Veza listova:

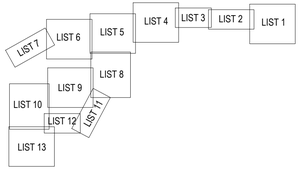



Legenda:

- granica parcela
- pravo služnosti
- distribucijski cjevovod
- dovodni cjevovod
- spojni cjevovod

Izradio:
Damir Čižmek, geod.tehn.
Zagreb, siječanj 2024.
Broj elaborata: VPB-TEX-24-0002

Odgovorna osoba za obavljanje stručnih geodetskih poslova:
Dr.sc. Slaven Marasović, dipl.ing.geod.

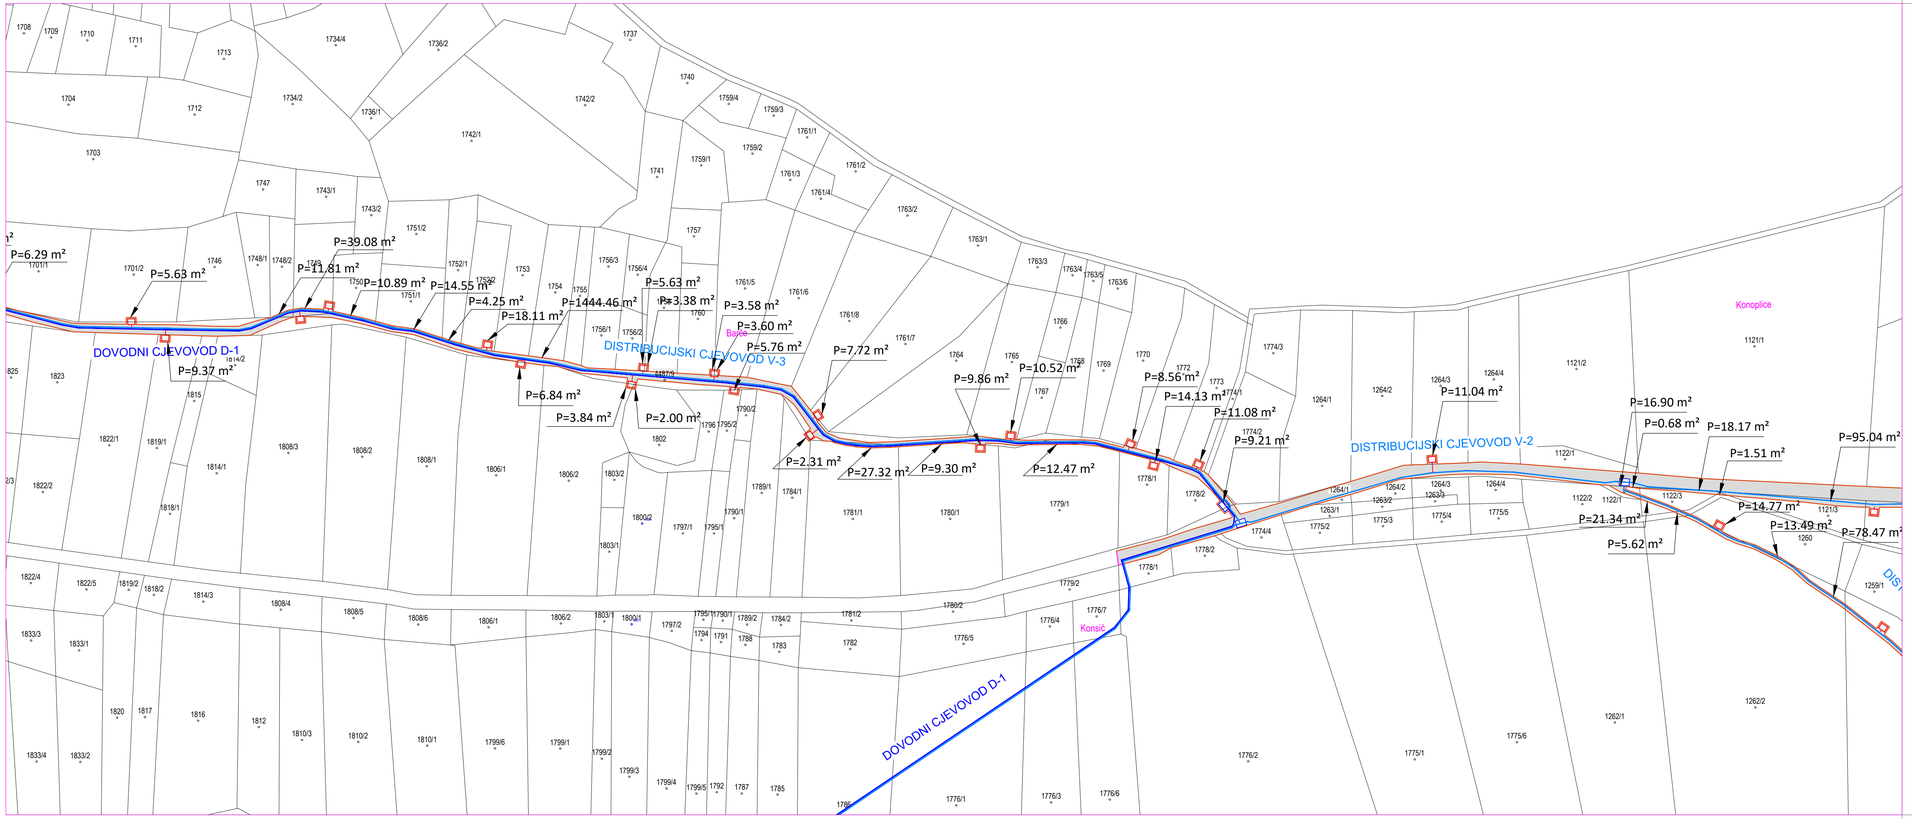


# VODOPRIVREDNO-PROJEKTNI BIRO


Ulica grada Vukovara 271, 10000 Zagreb
Tel. +385 1 5630 400 / Faks +385 1 5630 401
E-mail: vpb@vpb.hr
www.vpb.hr

IBAN HR9523600001101210948
OIB 35069807615


Investitor:
DUBROVAČKO-NERETVANSKA ŽUPANIJA
Pred Dvorom 1, 20000 Dubrovnik
OIB 32082115313

Katastarska općina: ČARA
MBR: 314641


## Geodetska situacija - nepotpuno izvlaštenje

Mjerilo 1:1000

SUSTAV NAVODNJAVANJA ČARSKO POLJE

LIST 2

Veza listova:

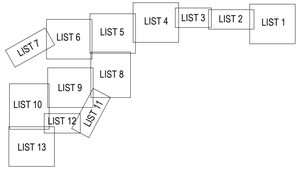



Legenda:

- granica parcela
- pravo služnosti
- distribucijski cjevovod
- dovodni cjevovod
- spojni cjevovod

Izradio:
Damir Čižmek, geod.tehn.
Zagreb, siječanj 2024.
Broj elaborata: VPB-TEX-24-0002

Odgovorna osoba za obavljanje stručnih geodetskih poslova:
Dr.sc. Slaven Marasović, dipl.ing.geod.

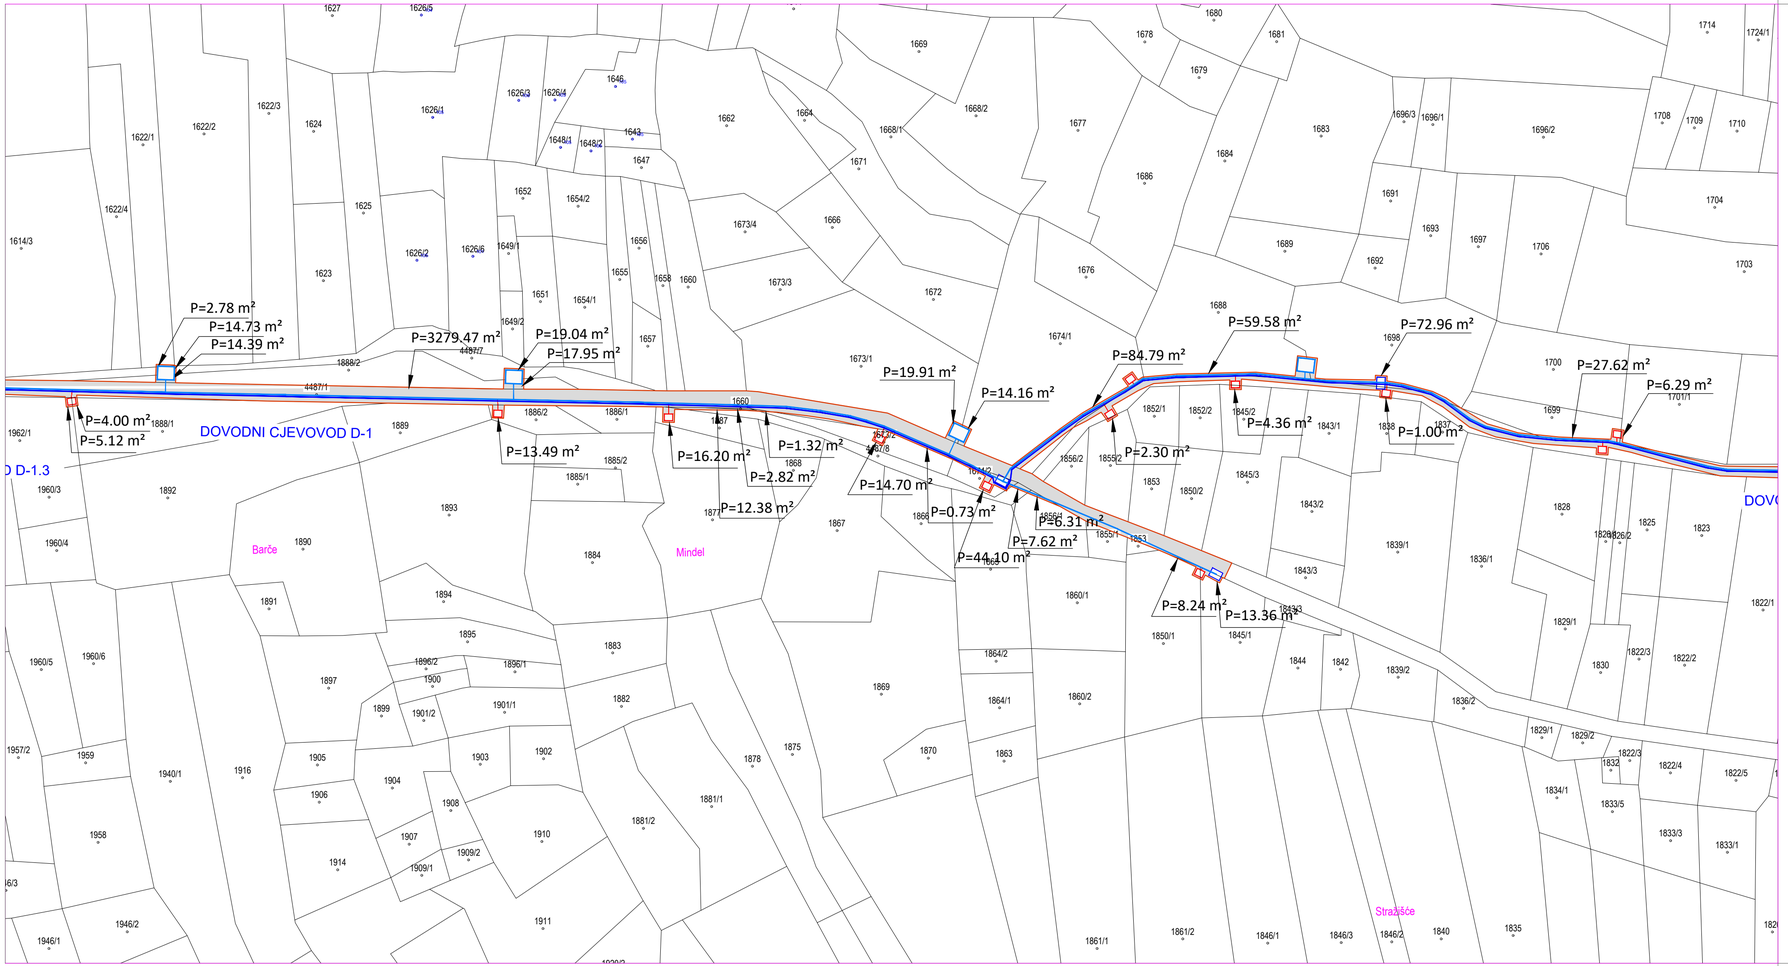


# VODOPRIVREDNO-PROJEKTNI BIRO


Ulica grada Vukovara 271, 10000 Zagreb
Tel. +385 1 5630 400 / Faks +385 1 5630 401
E-mail: vpb@vpb.hr
www.vpb.hr

IBAN HR9523600001101210948
OIB 35069807615


Investitor:
DUBROVAČKO-NERETVANSKA ŽUPANIJA
Pred Dvorom 1, 20000 Dubrovnik
OIB 32082115313

Katastarska općina: ČARA
MBR: 314641


## Geodetska situacija - nepotpuno izvlaštenje

Mjerilo 1:1000

SUSTAV NAVODNJAVANJA ČARSKO POLJE

LIST 3

Veza listova:

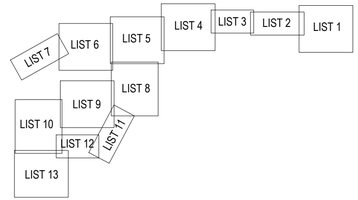



Legenda:

- granica parcela
- pravo služnosti
- distribucijski cjevovod
- dovodni cjevovod
- spojni cjevovod

Izradio:
Damir Čižmek, geod.tehn.
Zagreb, siječanj 2024.
Broj elaborata: VPB-TEX-24-0002

Odgovorna osoba za obavljanje stručnih geodetskih poslova:
Dr.sc. Slaven Marasović, dipl.ing.geod.

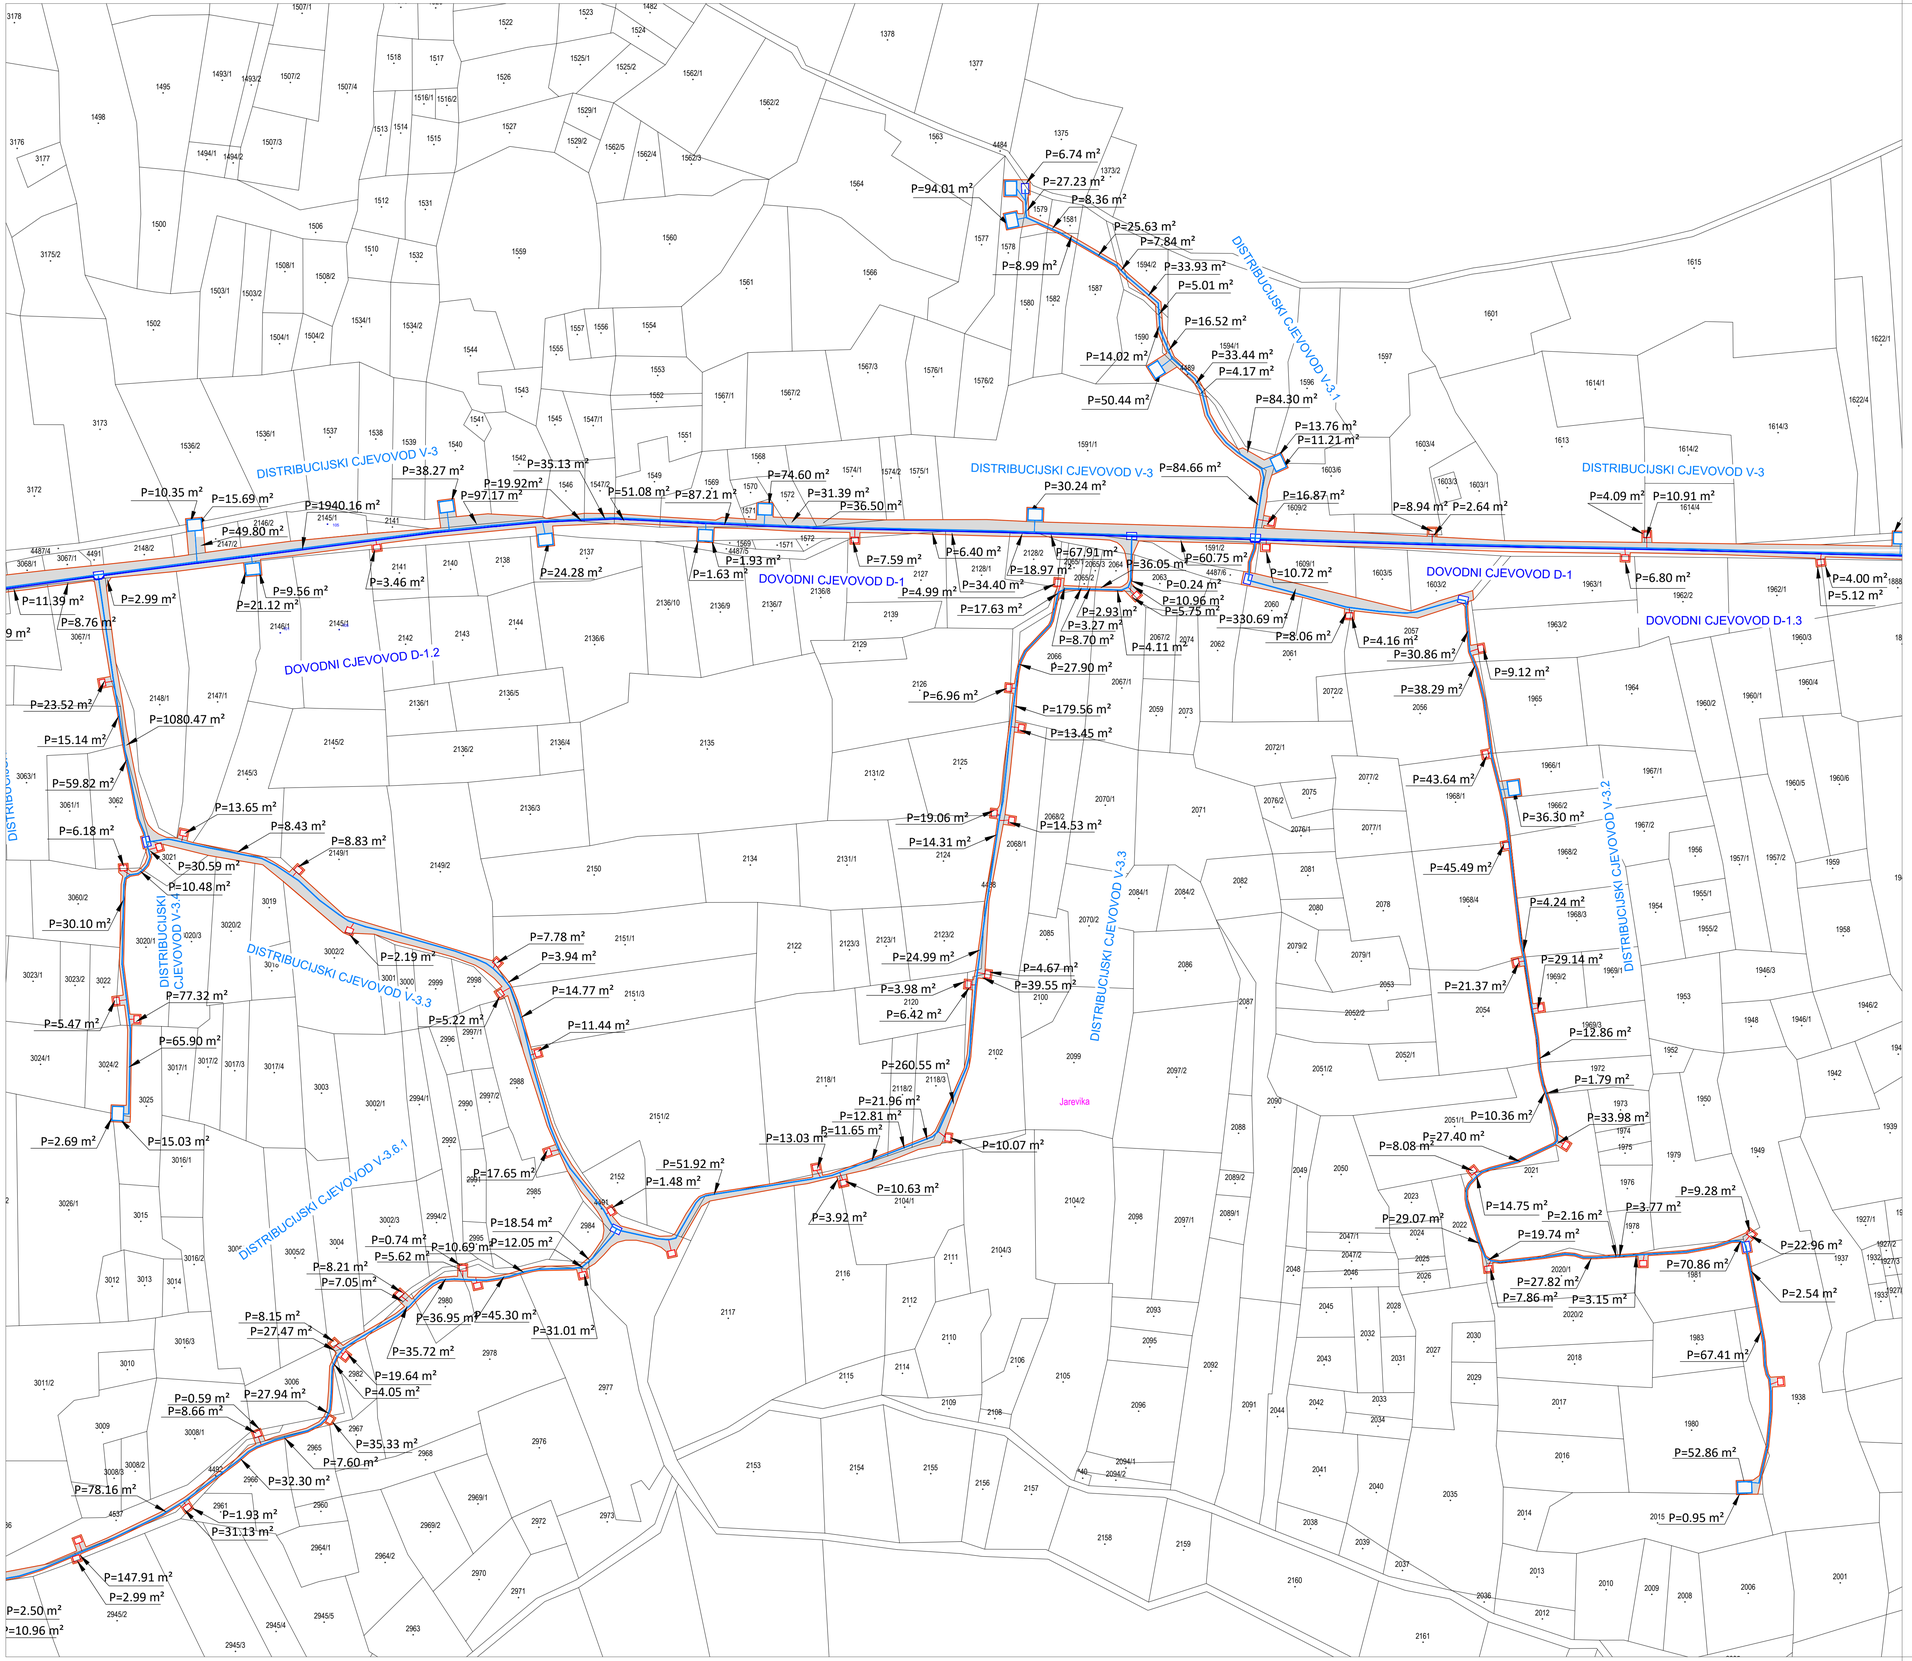


# VODOPRIVREDNO-PROJEKTNI BIRO


Ulica grada Vukovara 271, 10000 Zagreb
Tel. +385 1 5630 400 / Faks +385 1 5630 401
E-mail: vpb@vpb.hr
www.vpb.hr

IBAN HR9523600001101210948
OIB 35069807615


Investitor:
DUBROVAČKO-NERETVANSKA ŽUPANIJA
Pred Dvorom 1, 20000 Dubrovnik
OIB 32082115313

Katastarska općina: ČARA
MBR: 314641


## Geodetska situacija - nepotpuno izvlaštenje

Mjerilo 1:1000

SUSTAV NAVODNJAVANJA ČARSKO POLJE

LIST 4

Veza listova:

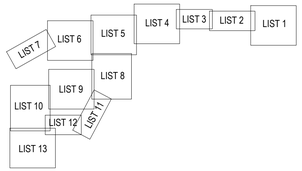



Legenda:

- granica parcela
- pravo služnosti
- distribucijski cjevovod
- dovodni cjevovod
- spojni cjevovod


Izradio:
Damir Čižmek, geod.tehn.
Zagreb, siječanj 2024.
Broj elaborata: VPB-TEX-24-0002

Odgovorna osoba za obavljanje stručnih geodetskih poslova:
Dr.sc. Slaven Marasović, dipl.ing.geod.

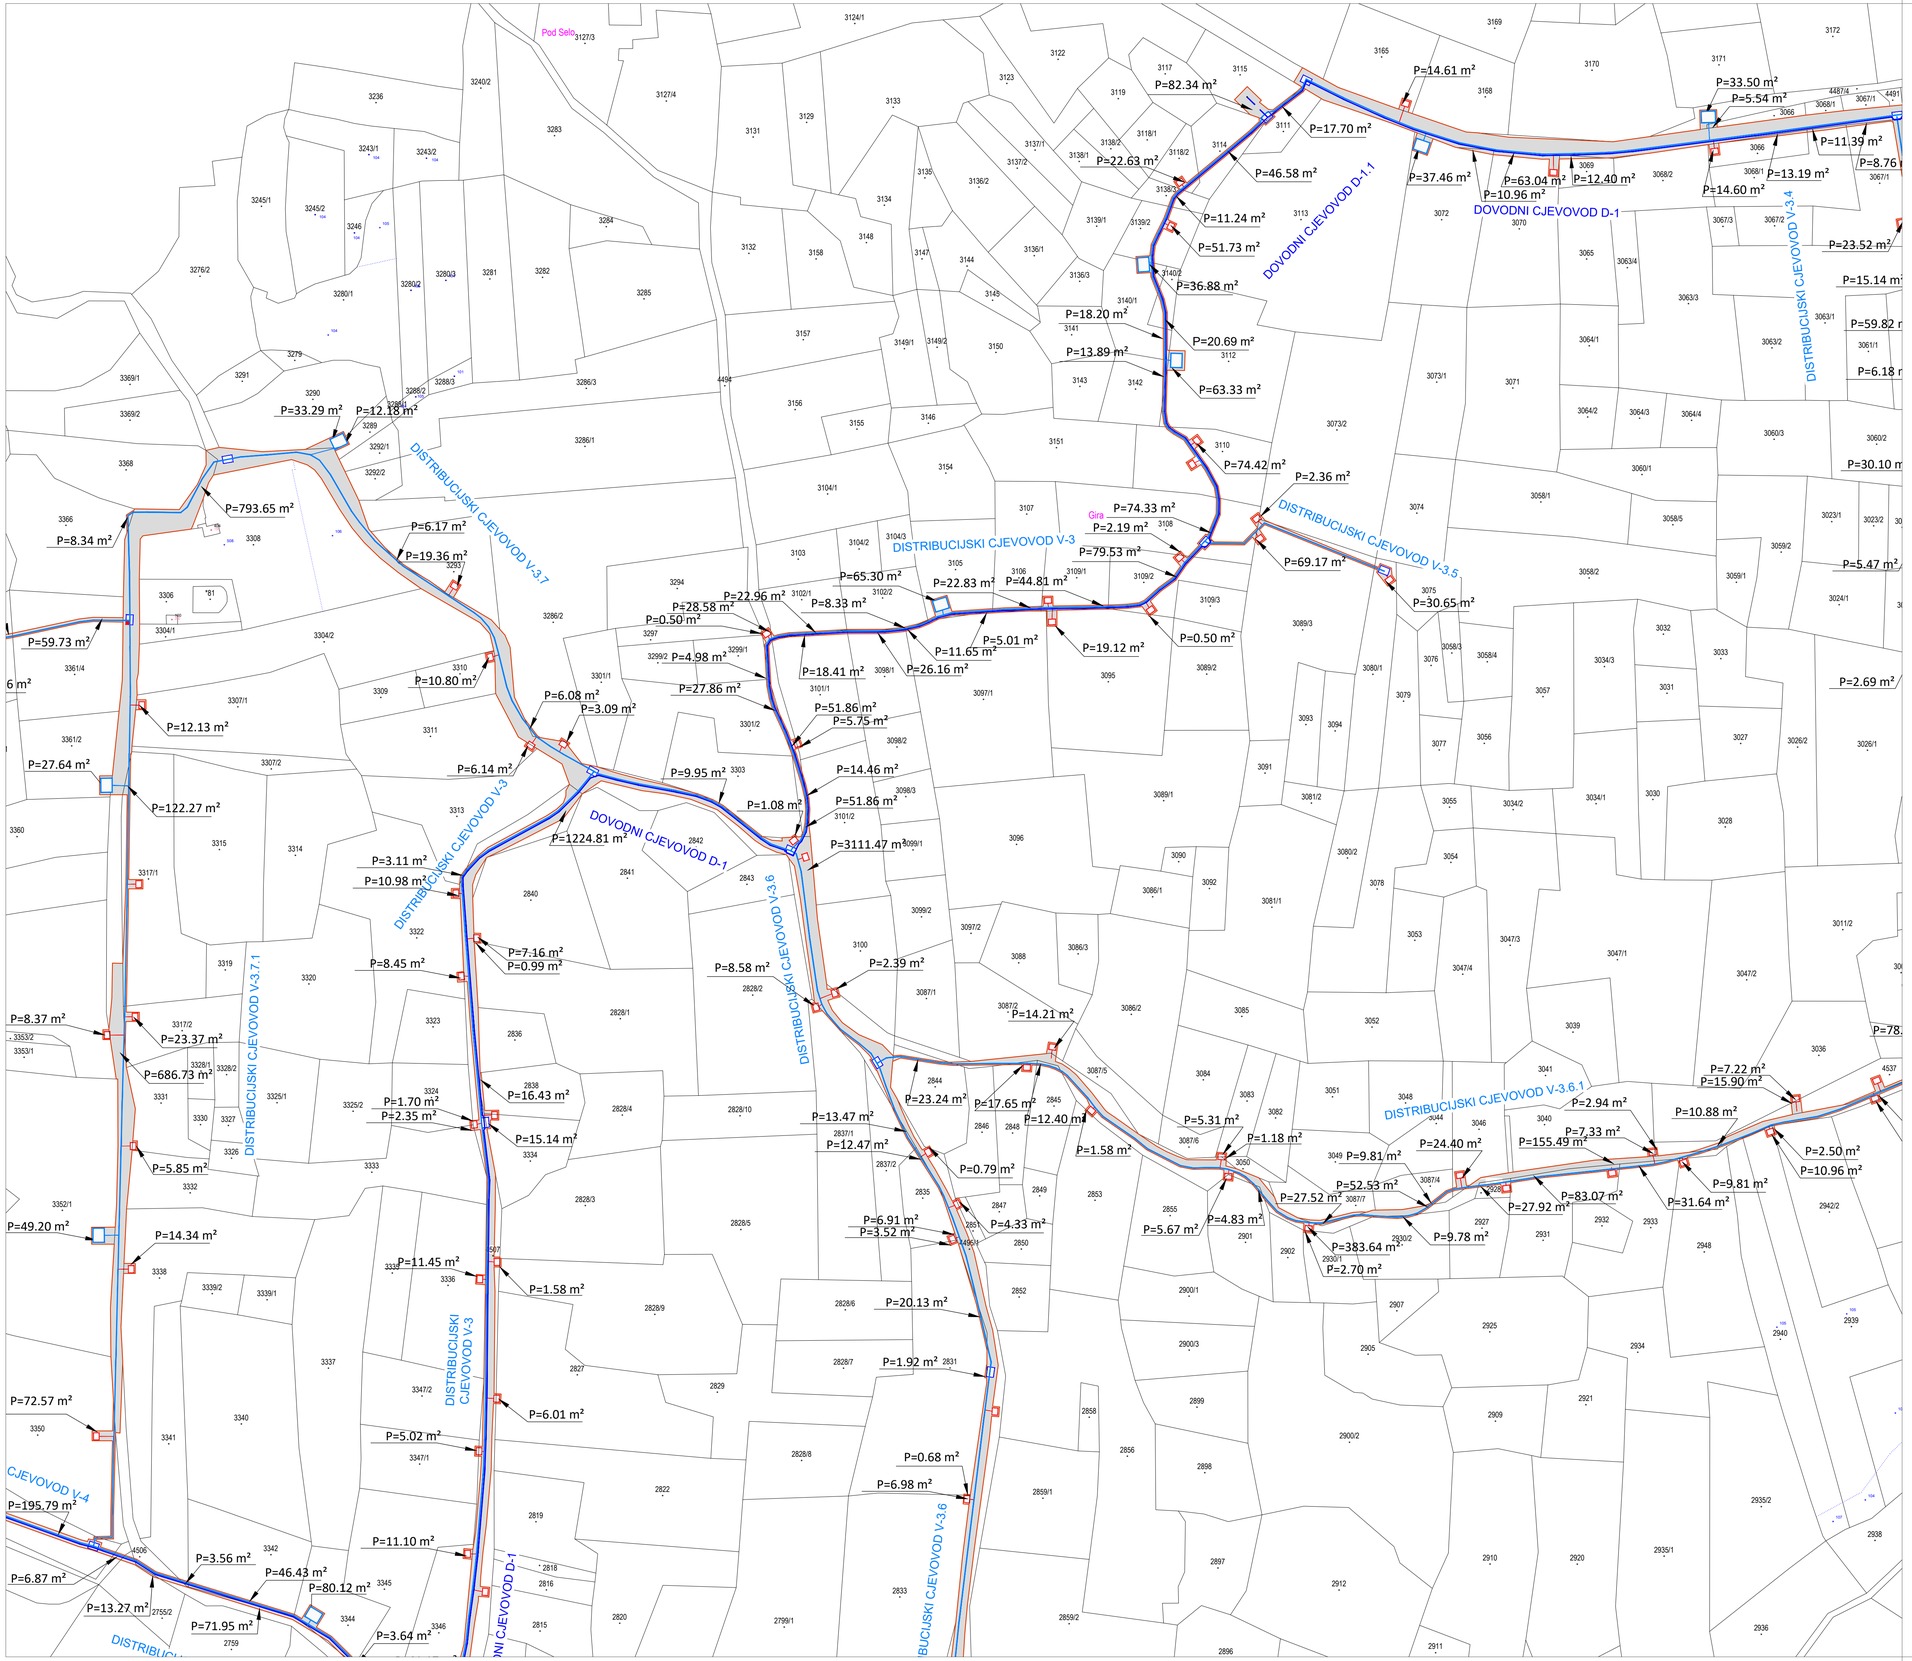
Pod Selo
Gira
DOVODNI CJEVOVOD D-1.1
DOVODNI CJEVOVOD D-1
DISTRIBUCIJSKI CJEVOVOD V-3.4
DISTRIBUCIJSKI CJEVOVOD V-3.5.1
DISTRIBUCIJSKI CJEVOVOD V-3.7
DISTRIBUCIJSKI CJEVOVOD V-3
DISTRIBUCIJSKI CJEVOVOD V-3.6
DISTRIBUCIJSKI CJEVOVOD V-3.7.1
DISTRIBUCIJSKI CJEVOVOD V-3.6.1
CJEVOVOD V-4
P=82.34 m²
P=14.61 m²
P=17.70 m²
P=46.58 m²
P=22.63 m²
P=37.46 m²
P=63.04 m²
P=12.40 m²
P=10.96 m²
P=33.50 m²
P=5.54 m²
P=11.39 m²
P=13.19 m²
P=14.60 m²
P=8.76 m²
P=23.52 m²
P=15.14 m²
P=59.82 m²
P=6.18 m²
P=30.10 m²
P=5.47 m²
P=2.69 m²
P=11.24 m²
P=51.73 m²
P=36.88 m²
P=18.20 m²
P=20.69 m²
P=13.89 m²
P=63.33 m²
P=74.42 m²
P=2.36 m²
P=74.33 m²
P=2.19 m²
P=79.53 m²
P=69.17 m²
P=30.65 m²
P=33.29 m²
P=12.18 m²
P=793.65 m²
P=8.34 m²
P=59.73 m²
P=6.17 m²
P=19.36 m²
P=10.80 m²
P=12.13 m²
P=27.64 m²
P=122.27 m²
P=65.30 m²
P=22.96 m²
P=28.58 m²
P=0.50 m²
P=8.33 m²
P=22.83 m²
P=44.81 m²
P=4.98 m²
P=27.86 m²
P=18.41 m²
P=26.16 m²
P=5.01 m²
P=19.12 m²
P=0.50 m²
P=11.65 m²
P=51.86 m²
P=5.75 m²
P=6.08 m²
P=3.09 m²
P=6.14 m²
P=9.95 m²
P=1.08 m²
P=14.46 m²
P=51.86 m²
P=1224.81 m²
P=3111.47 m²
P=3.11 m²
P=10.98 m²
P=8.45 m²
P=7.16 m²
P=0.99 m²
P=8.58 m²
P=2.39 m²
P=14.21 m²
P=23.24 m²
P=17.65 m²
P=12.40 m²
P=1.58 m²
P=5.31 m²
P=1.18 m²
P=24.40 m²
P=9.81 m²
P=52.53 m²
P=27.52 m²
P=5.67 m²
P=4.83 m²
P=383.64 m²
P=2.70 m²
P=9.78 m²
P=27.92 m²
P=83.07 m²
P=155.49 m²
P=7.33 m²
P=2.94 m²
P=10.88 m²
P=31.64 m²
P=9.81 m²
P=7.22 m²
P=15.90 m²
P=2.50 m²
P=10.96 m²
P=13.47 m²
P=12.47 m²
P=0.79 m²
P=6.91 m²
P=3.52 m²
P=4.33 m²
P=11.45 m²
P=1.58 m²
P=20.13 m²
P=1.92 m²
P=6.01 m²
P=5.02 m²
P=0.68 m²
P=6.98 m²
P=11.10 m²
P=8.37 m²
P=23.37 m²
P=686.73 m²
P=5.85 m²
P=1.70 m²
P=2.35 m²
P=16.43 m²
P=15.14 m²
P=49.20 m²
P=14.34 m²
P=72.57 m²
P=195.79 m²
P=6.87 m²
P=13.27 m²
P=3.56 m²
P=46.43 m²
P=80.12 m²
P=71.95 m²
P=3.64 m²
P=6.69 m²
P=6.69 m²
P=6.69