



- Granice**
- granica obuhvata plana
  - K-3** obuhvat prostorne cjeline / oznaka prostorne cjeline
- Namjena površina**
- K1** poslovna namjena K1 - pretežito uslužna
  - Z** zaštitne zelene površine
  - IS** površine infrastrukturnih sustava

Županija:

**DUBROVAČKO-NERETVANSKA ŽUPANIJA**

Grad:

**GRAD KORČULA**

Naziv prostornog plana:

**URBANISTIČKI PLAN UREĐENJA  
"POSLOVNA LOKACIJA UVALA LUKA"**  
prijedlog plana

Naziv kartografskog prikaza:

**KORIŠTENJE I NAMJENA POVRŠINA**

Broj kartografskog prikaza:

**1**

Mjerilo kartografskog prikaza:

**1 : 1 000**

Odluka o izradi prostornog plana (službeno glasilo):  
Službeni glasnik Grada Korčule 3/13

Odluka predstavničkog tijela o donošenju plana (službeno glasilo):  
-

Javna rasprava (datum objave):

Javni uvid održan:

Pečat tijela odgovornog za provedbu javne rasprave:

Osoba odgovorna za provedbu javne rasprave:

Ivan Blitvić, ing. građ.

Suglasnost na plan prema članku 98. Zakona o prostornom uređenju i gradnji (76/07, 38/09, 55/11, 90/11, 50/12, 55/12, 80/13):

Klasa:, Ur. broj:, datum:

Pravna osoba koja je izradila plan:

Grgurević i partneri d.o.o.  
Savska cesta 19/III, 10000 Zagreb

Odgovorna osoba:

Hrvoje Vidović, dipl. ing. arh.

Odgovorni voditelj:

Ivona Jerković, dipl. ing. arh.

Pečat pravne osobe koja je izradila plan:

Pečat odgovornog voditelja:

Stručni tim u izradi plana:

Prof. dr. sc. Oleg Grgurević, dipl. ing. arh., dipl. ing. šum.  
Ivona Jerković, dipl. ing. arh.  
Hrvoje Vidović, dipl. ing. arh.  
Slaven Letica, mag. ing. arch.  
Ivana Šustić, dipl. ing. arh.

Tomislav Demarin, dipl. ing. geod.  
Duran Klepo, dipl. ing. građ.  
Deanka Hirjan, dipl. iur.  
Dr. sc. Hrvoje Carić, dipl. oec., dipl. struč. zaštite okoliša  
Božana Bešlić, univ. spec. oec.

Pečat predstavničkog tijela:

Predsjednik predstavničkog tijela:

Istovjetnost ovog prostornog plana s izvornikom ovjerava:

Pečat nadležnog tijela:

--



<p>Županija:</p> <h2 style="margin: 0;">DUBROVAČKO-NERETVANSKA ŽUPANIJA</h2> <h3 style="margin: 0;">GRAD KORČULA</h3>	
<p>Grad:</p> <h2 style="margin: 0;">URBANISTIČKI PLAN UREĐENJA "POSLOVNA LOKACIJA UVALA LUKA"</h2> <p style="color: red; font-size: small;">prijedlog plana</p>	
<p>Naziv prostornog plana:</p> <h3 style="margin: 0;">PROMETNA, ULIČNA I KOMUNALNA INFRASTRUKTURNA MREŽA - PROMET</h3>	
<p>Naziv kartografskog prikaza: <b>PROMETNA, ULIČNA I KOMUNALNA INFRASTRUKTURNA MREŽA - PROMET</b></p>	
<p>Broj kartografskog prikaza: <b>2a</b></p>	<p>Mjerilo kartografskog prikaza: <b>1 : 1 000</b></p>
<p>Odluka o izradi prostornog plana (službeno glasilo): Službeni glasnik Grada Korčule 3/13</p>	<p>Odluka predstavničkog tijela o donošenju plana (službeno glasilo): -</p>
<p>Javna rasprava (datum objave): -</p>	<p>Javni uvid održan: -</p>
<p>Pečat tijela odgovornog za provedbu javne rasprave:</p>	<p>Osoba odgovorna za provedbu javne rasprave:</p> <p>_____</p> <p>Ivan Blitvić, ing. građ.</p>
<p>Suglasnost na plan prema članku 98. Zakona o prostornom uređenju i gradnji (76/07, 38/09, 55/11, 90/11, 50/12, 55/12, 80/13): Klasa:, Ur. broj: , datum:</p>	
<p>Pravna osoba koja je izradila plan: <b>Grgurević i partneri d.o.o.</b> Savska cesta 19/III, 10000 Zagreb</p>	
<p>Odgovorna osoba:</p> <p style="text-align: center;">_____</p> <p style="text-align: center;">Hrvoje Vidović, dipl. ing. arh.</p>	<p>Odgovorni voditelj:</p> <p style="text-align: center;">_____</p> <p style="text-align: center;">Ivona Jerković, dipl. ing. arh.</p>
<p>Pečat pravne osobe koja je izradila plan:</p>	<p>Pečat odgovornog voditelja:</p>
<p>Stručni tim u izradi plana:</p> <p>Prof. dr. sc. Oleg Grgurević, dipl. ing. arh., dipl. ing. šum. Ivona Jerković, dipl. ing. arh. Hrvoje Vidović, dipl. ing. arh. Slaven Letica, mag. ing. arch. Ivana Šuštić, dipl. ing. arh.</p>	
<p>Tomislav Demarin, dipl. ing. geod. Duran Klepo, dipl. ing. građ. Deanka Hirjan, dipl. iur. Dr. sc. Hrvoje Carić, dipl. oec., dipl. struč. zaštite okoliša Božana Bešlić, univ. spec. oec.</p>	
<p>Pečat predstavničkog tijela:</p>	<p>Predsjednik predstavničkog tijela:</p> <p style="text-align: center;">_____</p>
<p>Istovjetnost ovog prostornog plana s izvornikom ovjerava:</p> <p style="text-align: center;">_____</p> <p style="text-align: center;">--</p>	<p>Pečat nadležnog tijela:</p>



- Granice**
- granica obuhvata plana
  - K-3 obuhvat prostorne cjeline / oznaka prostorne cjeline
- Elektronička komunikacijska mreža**
- korisnički i spojni vodovi elektroničke komunikacijske infrastrukture - postojeći
- Elektroenergetika**
- dalekovod 10(20) kv - postojeći
  - ×× zračni vod - ukidanje
- vod 0.4kv - kablirani - postojeći / planiran
  - priključak komunalne infrastrukture - načelna pozicija

Županija:

# DUBROVAČKO-NERETVANSKA ŽUPANIJA

Grad:

## GRAD KORČULA

Naziv prostornog plana:

### URBANISTIČKI PLAN UREĐENJA "POSLOVNA LOKACIJA UVALA LUKA" *prijedlog plana*

Naziv kartografskog prikaza:

### PROMETNA, ULIČNA I KOMUNALNA INFRASTRUKTURNA MREŽA - ELEKTRONIČKE KOMUNIKACIJE I ELEKTROENERGETIKA

Broj kartografskog prikaza:

2b

Mjerilo kartografskog prikaza:

1 : 1 000

Odluka o izradi prostornog plana (službeno glasilo):  
Službeni glasnik Grada Korčule 3/13

Odluka predstavničkog tijela o donošenju plana (službeno glasilo):  
-

Javna rasprava (datum objave):

Javni uvid održan:

Pečat tijela odgovornog za provedbu javne rasprave:

Osoba odgovorna za provedbu javne rasprave:

Ivan Blitvić, ing. građ.

Suglasnost na plan prema članku 98. Zakona o prostornom uređenju i gradnji (76/07, 38/09, 55/11, 90/11, 50/12, 55/12, 80/13):  
Klasa:, Ur. broj: , datum:

Pravna osoba koja je izradila plan:

Grgurević i partneri d.o.o.  
Savska cesta 19/III, 10000 Zagreb

Odgovorna osoba:

Hrvoje Vidović, dipl. ing. arh.

Odgovorni voditelj:

Ivona Jerković, dipl. ing. arh.

Pečat pravne osobe koja je izradila plan:

Pečat odgovornog voditelja:

Stručni tim u izradi plana:

Prof. dr. sc. Oleg Grgurević, dipl. ing. arh., dipl. ing. šum.  
Ivona Jerković, dipl. ing. arh.  
Hrvoje Vidović, dipl. ing. arh.  
Slaven Letica, mag. ing. arch.  
Ivana Šuštić, dipl. ing. arh.


Tomislav Demarin, dipl. ing. geod.  
Duran Klepo, dipl. ing. građ.  
Deanka Hirjan, dipl. iur.  
Dr. sc. Hrvoje Carić, dipl. oec., dipl. struč. zaštite okoliša  
Božana Bešlić, univ. spec. oec.

Pečat predstavničkog tijela:

Predsjednik predstavničkog tijela:

Istovjetnost ovog prostornog plana s izvornikom ovjerava:

Pečat nadležnog tijela:

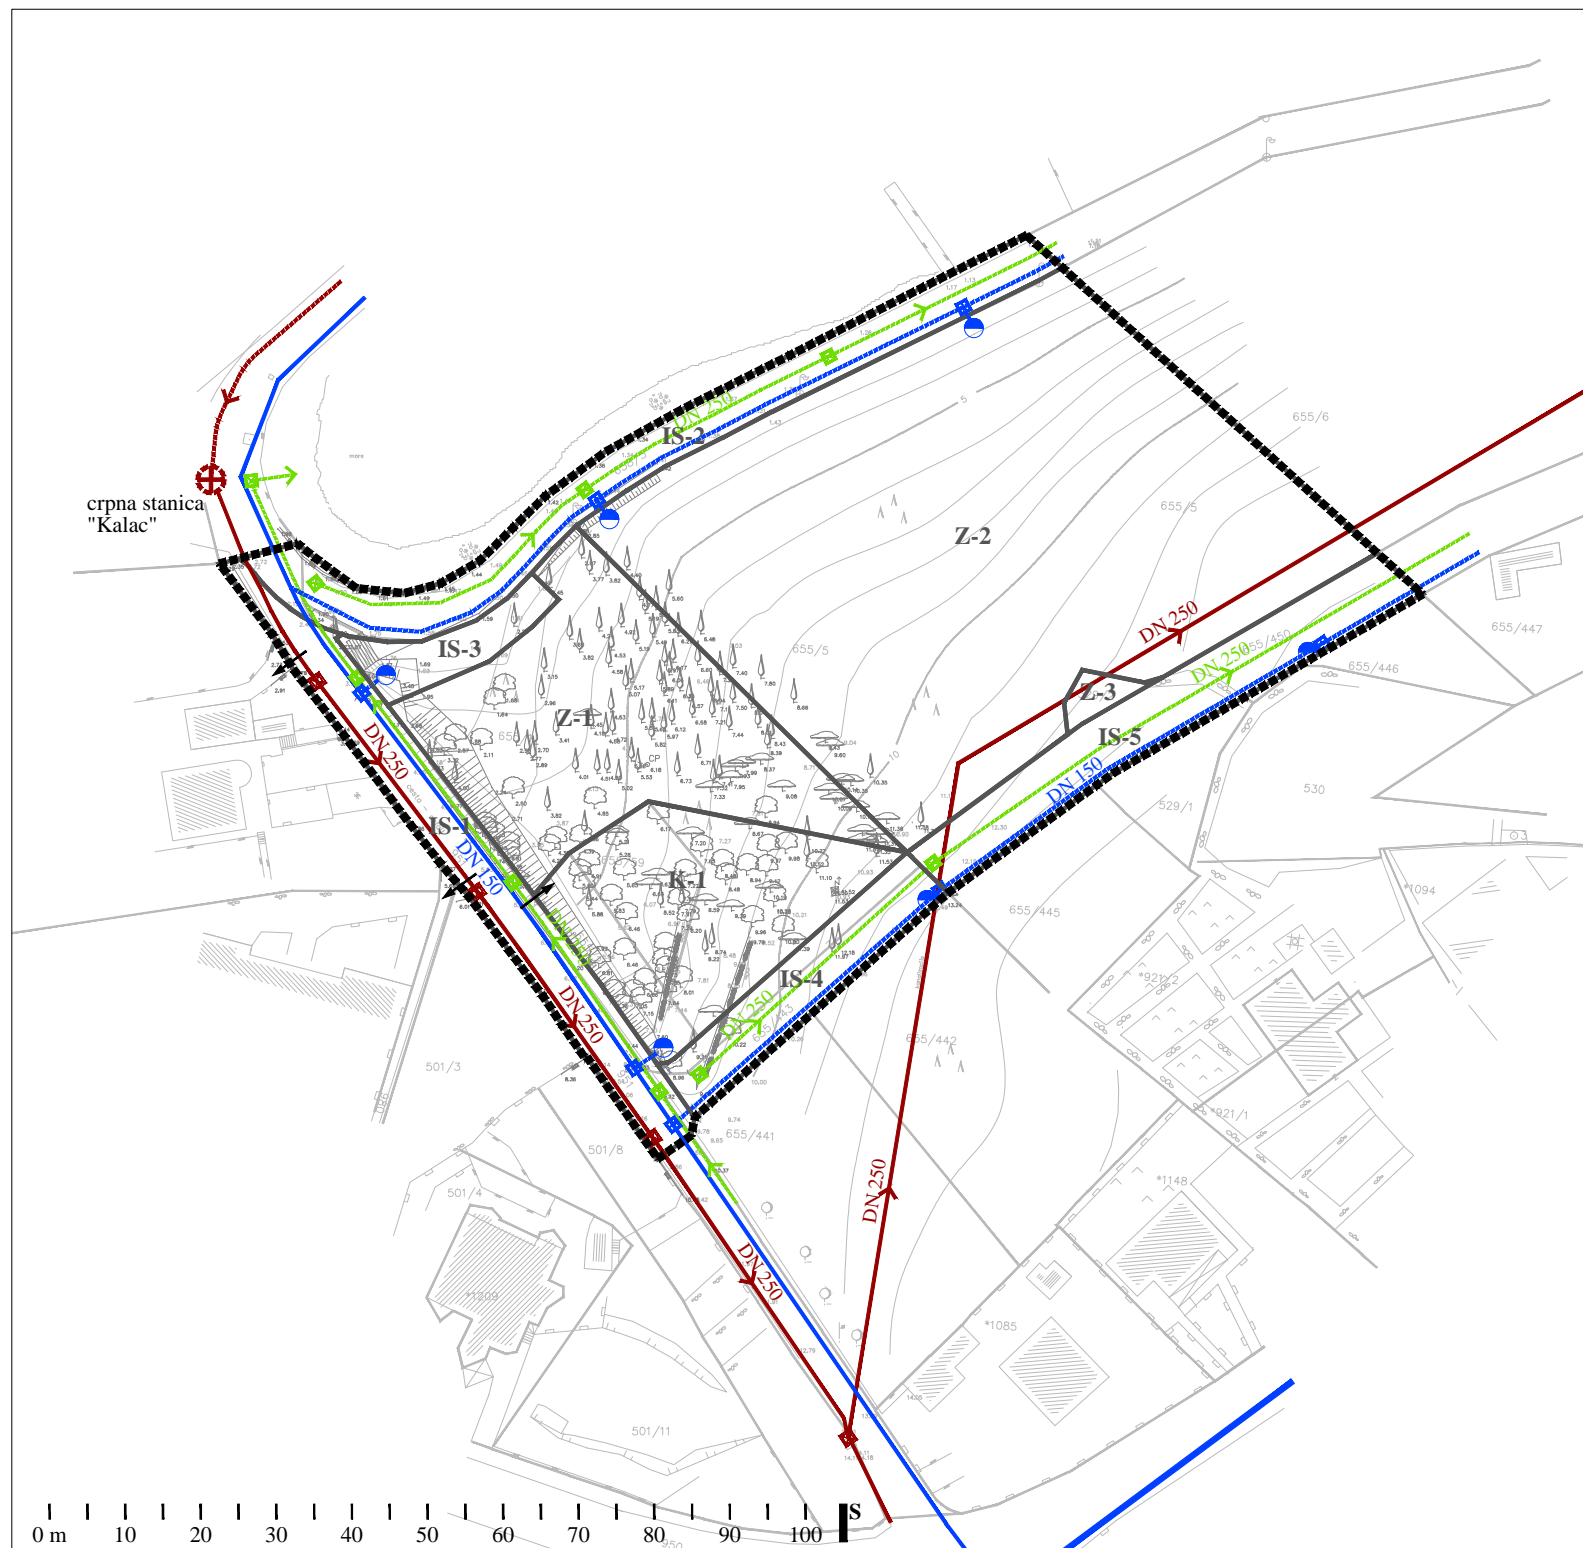

- Granice**
- granica obuhvata plana
  - K-3** obuhvat prostorne cjeline / oznaka prostorne cjeline
- Vodoopskrba**
- DN 150 ostali vodoopskrbni cjevovodi sa zasunskim oknima - postojeći / planiran
  - hidrant s hidrantskim cjevovodom - planiran
- Odvodnja oborinskih voda**
- DN 250 oborinski kolektor s revizijskim oknima - planiran

- Odvodnja sanitarno-tehničkih otpadnih voda**
- crpna stanica - planirana
  - DN 250 odvodni kolektor s revizijskim oknima - postojeći / planiran
  - priključak komunalne infrastrukture - načelna pozicija

Županija:		<b>DUBROVAČKO-NERETVANSKA ŽUPANIJA</b>	
Grad:		<b>GRAD KORČULA</b>	
Naziv prostornog plana:		<b>URBANISTIČKI PLAN UREĐENJA "POSLOVNA LOKACIJA UVALA LUKA"</b> <i>prijedlog plana</i>	
Naziv kartografskog prikaza:		<b>PROMETNA, ULIČNA I KOMUNALNA INFRASTRUKTURNA MREŽA - VODOOPSKRBA I ODVODNJA</b>	
Broj kartografskog prikaza:	2c	Mjerilo kartografskog prikaza:	1 : 1 000
Odluka o izradi prostornog plana (službeno glasilo): Službeni glasnik Grada Korčule 3/13		Odluka predstavničkog tijela o donošenju plana (službeno glasilo):	-
Javna rasprava (datum objave):	-	Javni uvid održan:	-
Pečat tijela odgovornog za provedbu javne rasprave:		Osoba odgovorna za provedbu javne rasprave:	_____ Ivan Blitvić, ing. građ.
Suglasnost na plan prema članku 98. Zakona o prostornom uređenju i gradnji (76/07, 38/09, 55/11, 90/11, 50/12, 55/12, 80/13): Klasa:, Ur. broj: , datum:			
Pravna osoba koja je izradila plan:		Grgurević i partneri d.o.o. Savska cesta 19/III, 10000 Zagreb	
Odgovorna osoba:	_____ Hrvoje Vidović, dipl. ing. arh.	Odgovorni voditelj:	_____ Ivona Jerković, dipl. ing. arh.
Pečat pravne osobe koja je izradila plan:		Pečat odgovornog voditelja:	
Stručni tim u izradi plana:		Tomislav Demarin, dipl. ing. geod. Duran Klepo, dipl. ing. građ. Deanka Hirjan, dipl. iur. Dr. sc. Hrvoje Carić, dipl. oec., dipl. struč. zaštite okoliša Božana Bešlić, univ. spec. oec.	
Prof. dr. sc. Oleg Grgurević, dipl. ing. arh., dipl. ing. šum. Ivona Jerković, dipl. ing. arh. Hrvoje Vidović, dipl. ing. arh. Slaven Letica, mag. ing. arch. Ivana Šustić, dipl. ing. arh.			
Pečat predstavničkog tijela:		Predsjednik predstavničkog tijela:	_____ -
Istovjetnost ovog prostornog plana s izvornikom ovjerava:	_____ --	Pečat nadležnog tijela:	



- Granice**
- granica obuhvata plana
  - obuhvat prostorne cjeline / oznaka prostorne cjeline
- Posebna ograničenja u korištenju**
- Krajobraz
- osobito vrijedan predjel - prirodni krajobraz Šuma "Carevića glava"
  - Područja ekološke mreže Republike Hrvatske
  - međunarodno važna područja za ptice HR1000036, Srednjedalmatinski otoci i Pelješac

- Kopnena staništa**
- mozaici kultiviranih površina

Županija:

DUBROVAČKO-NERETVANSKA ŽUPANIJA

Grad:

GRAD KORČULA

Naziv prostornog plana:

URBANISTIČKI PLAN UREĐENJA  
"POSLOVNA LOKACIJA UVALA LUKA"  
*prijedlog plana*

Naziv kartografskog prikaza:

UVJETI KORIŠTENJA, UREĐENJA I ZAŠTITE POVRŠINA

Broj kartografskog prikaza:

3

Mjerilo kartografskog prikaza:

1 : 1 000

Odluka o izradi prostornog plana (službeno glasilo):  
Službeni glasnik Grada Korčule 3/13

Odluka predstavničkog tijela o donošenju plana (službeno glasilo):  
-

Javna rasprava (datum objave):

Javni uvid održan:

Pečat tijela odgovornog za provedbu javne rasprave:

Osoba odgovorna za provedbu javne rasprave:

Ivan Blitvić, ing. građ.

Suglasnost na plan prema članku 98. Zakona o prostornom uređenju i gradnji (76/07, 38/09, 55/11, 90/11, 50/12, 55/12, 80/13):

Klasa:, Ur. broj: , datum:

Pravna osoba koja je izradila plan:

Grgurević i partneri d.o.o.  
Savska cesta 19/III, 10000 Zagreb

Odgovorna osoba:

Hrvoje Vidović, dipl. ing. arh.

Odgovorni voditelj:

Ivona Jerković, dipl. ing. arh.

Pečat pravne osobe koja je izradila plan:

Pečat odgovornog voditelja:

Stručni tim u izradi plana:

Prof. dr. sc. Oleg Grgurević, dipl. ing. arh., dipl. ing. šum.  
Ivona Jerković, dipl. ing. arh.  
Hrvoje Vidović, dipl. ing. arh.  
Slaven Letica, mag. ing. arch.  
Ivana Šustić, dipl. ing. arh.

Tomislav Demarin, dipl. ing. geod.  
Duran Klepo, dipl. ing. građ.  
Deanka Hirjan, dipl. iur.  
Dr. sc. Hrvoje Carić, dipl. oec., dipl. struč. zaštite okoliša  
Božana Bešlić, univ. spec. oec.

Pečat predstavničkog tijela:

Predsjednik predstavničkog tijela:

Istovjetnost ovog prostornog plana s izvornikom ovjerava:

Pečat nadležnog tijela:



- Granice**
- granica obuhvata plana
  - priključak na javnu prometnu površinu (kolni pristup) - načelna pozicija
  - pješački putevi - načelna pozicija
  - K-3 obuhvat prostorne cjeline / oznaka prostorne cjeline
- Uvjeti gradnje**
- regulacijska linija
  - gradivi dio prostorne cjeline
  - 3.0 udaljenost gradivog dijela prostorne cjeline od obuhvata prostorne cjeline
  - priključak komunalne infrastrukture - načelna pozicija

Županija:

DUBROVAČKO-NERETVANSKA ŽUPANIJA

Grad:

GRAD KORČULA

Naziv prostornog plana:

URBANISTIČKI PLAN UREĐENJA  
"POSLOVNA LOKACIJA UVALA LUKA"  
*prijedlog plana*

Naziv kartografskog prikaza:

NAČINI I UVJETI GRADNJE

Broj kartografskog prikaza:

4

Mjerilo kartografskog prikaza:

1 : 1 000

Odluka o izradi prostornog plana (službeno glasilo):  
Službeni glasnik Grada Korčule 3/13

Odluka predstavničkog tijela o donošenju plana (službeno glasilo):  
-

Javna rasprava (datum objave):

Javni uvid održan:

Pečat tijela odgovornog za provedbu javne rasprave:

Osoba odgovorna za provedbu javne rasprave:

Ivan Blitvić, ing. građ.

Suglasnost na plan prema članku 98. Zakona o prostornom uređenju i gradnji (76/07, 38/09, 55/11, 90/11, 50/12, 55/12, 80/13):

Klasa:, Ur. broj: , datum:

Pravna osoba koja je izradila plan:

Grgurević i partneri d.o.o.  
Savska cesta 19/III, 10000 Zagreb

Odgovorna osoba:

Hrvoje Vidović, dipl. ing. arh.

Odgovorni voditelj:

Ivona Jerković, dipl. ing. arh.

Pečat pravne osobe koja je izradila plan:

Pečat odgovornog voditelja:

Stručni tim u izradi plana:

Prof. dr. sc. Oleg Grgurević, dipl. ing. arh., dipl. ing. šum.  
Ivona Jerković, dipl. ing. arh.  
Hrvoje Vidović, dipl. ing. arh.  
Slaven Letica, mag. ing. arch.  
Ivana Šustić, dipl. ing. arh.

Tomislav Demarin, dipl. ing. geod.  
Duran Klepo, dipl. ing. građ.  
Deanka Hirjan, dipl. iur.  
Dr. sc. Hrvoje Carić, dipl. oec., dipl. struč. zaštite okoliša  
Božana Bešlić, univ. spec. oec.

Pečat predstavničkog tijela:

Predsjednik predstavničkog tijela:

Istovjetnost ovog prostornog plana s izvornikom ovjerava:

Pečat nadležnog tijela: