
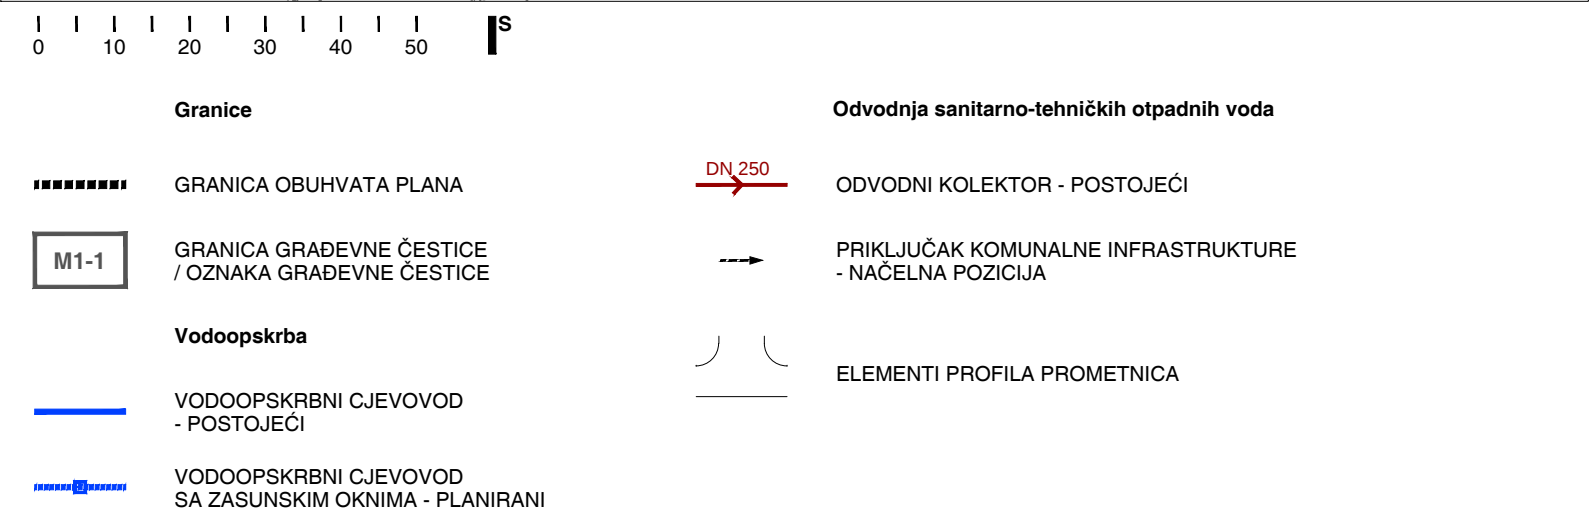


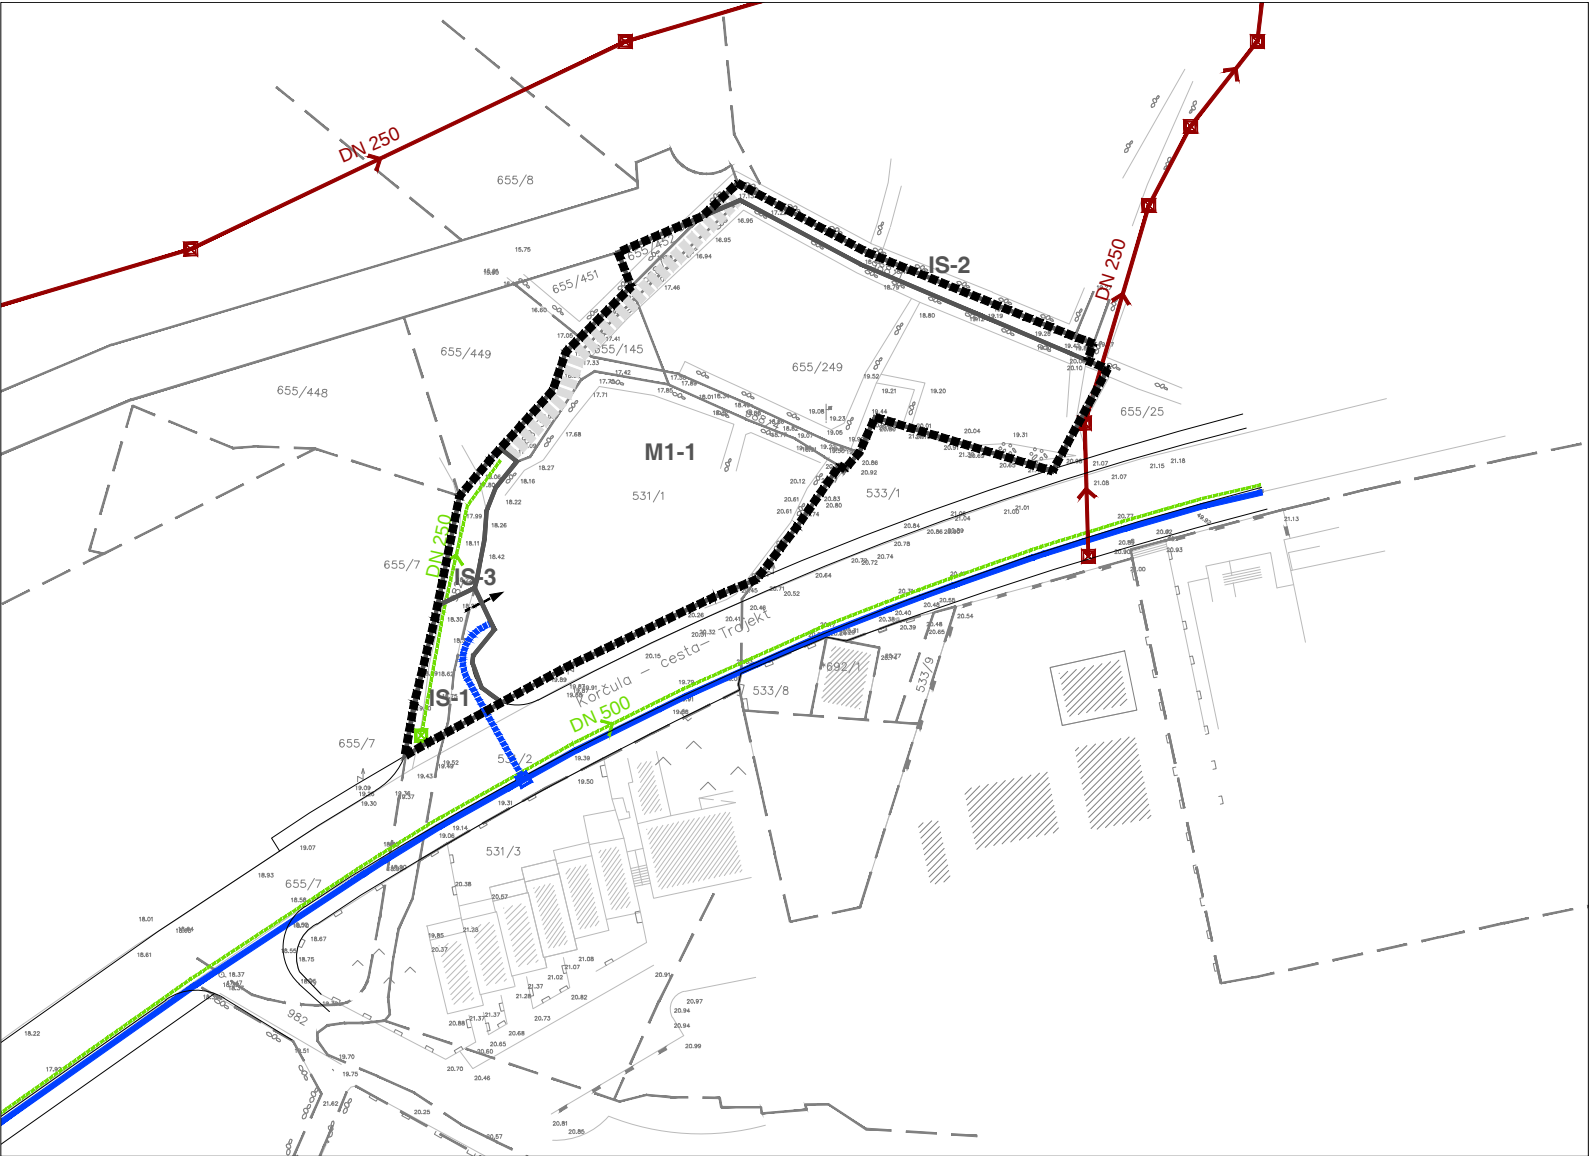

Županija:

DUBROVAČKO-NERETVANSKA ŽUPANIJA

Grad:

GRAD KORČULA

Naziv prostornog plana:

URBANISTIČKI PLAN UREĐENJA "ZAGRADAC"

Naziv kartografskog prikaza:

NACRT PRIJEDLOGA

PROMETNA, ULIČNA I KOMUNALNA
INFRASTRUKTURNA MREŽA
- VODOOPSKRBA I ODVODNJA

Broj kartografskog prikaza:

2c

Mjerilo kartografskog prikaza:

1 : 1 000

Odluka o izradi prostornog plana (službeno glasilo):
Službeni glasnik Grada Korčule 05/13

Odluka predstavničkog tijela o donošenju plana (službeno glasilo):
-

Javna rasprava (datum objave):
-

Javni uvid održan:
-

Pečat tijela odgovornog za provedbu javne rasprave:

Osoba odgovorna za provedbu javne rasprave:

Ivan Blitvić, ing. građ.

Suglasnost na plan prema članku 97. Zakona o prostornom uređenju i gradnji (76/07, 38/09, 55/11, 90/11, 50/12, 55/12, 80/13):
Klasa:, Ur. broj: , datum:

Pravna osoba koja je izradila plan:
Grgurević i partneri d.o.o.
Savska cesta 19/III, 10000 Zagreb

Odgovorna osoba:

Hrvoje Vidović, dipl. ing. arh.

Odgovorni voditelj:

Hrvoje Vidović, dipl. ing. arh.

Pečat pravne osobe koja je izradila pla:

Pečat odgovornog voditelja:

Stručni tim u izradi plana:
Prof. dr. sc. Oleg Grgurević, dipl. ing. arh., dipl. ing. šum.
Ivona Jerković, dipl. ing. arh.
Hrvoje Vidović, dipl. ing. arh.
Slaven Letica, mag. ing. arch.
Ivana Šustić, dipl. ing. arh.

Tomislav Demarin, dipl. ing. geod.
Duran Klepo, dipl. ing. gradj.
Deanka Hirjan, dipl. iur.
Dr. sc. Hrvoje Carić, dipl. oec., dipl. struč. zaštite okoliša
Božana Bešlić, univ.spec.oec.

Pečat predstavničkog tijela:

Predsjednica predstavničkog tijela:

Ivona Kapor,dipl. oec

Istovjetnost ovog prostornog plana s izvornikom ovjerava:

Pečat nadležnog tijela: