



- Granice

■■■■■■■■

K-3

GRANICA OBUHVATA PLANA

OBUHVAAT PROSTORNE CJELINE / OZNAKA PROSTORNE CJELINE

K1

Z1

IS

Namjena površina

POSLOVNA NAMJENA
K1 - pretežito uslužna,
K2 - pretežito trgovačka, K3 - komunalno servisna

JAVNE ZELENE POVRŠINE

POVRŠINE INFRASTRUKTURNIH SUSTAVA

ELEMENTI PROFILA PROMETNICA

Županija: DUBROVAČKO-NERETVANSKA ŽUPANIJA	
Grad: GRAD KORČULA	
Naziv prostornog plana: URBANISTIČKI PLAN UREĐENJA „GZ DOMINČE”	
Naziv kartografskog prikaza: KORIŠTENJE I NAMJENA POVRŠINA	
Broj kartografskog prikaza: 1	Mjerilo kartografskog prikaza: 1 : 1 000
Odluka o izradi prostornog plana (službeno glasilo): Službeni glasnik Grada Korčule 4/12, 6/12	Odluka predstavničkog tijela o donošenju plana (službeno glasilo): Službeni glasnik Grada Korčule 1/13
Javna rasprava (datum objave): 21. rujna 2012., Službeni glasnik Grada Korčule 7/12	Javni uvid održan: od 02. listopada 2012. do 01. studenog 2012.
Pečat tijela odgovornog za provedbu javne rasprave:	Osoba odgovorna za provedbu javne rasprave: Ivan Blitvić, ing. građ.
Suglasnost na plan prema članku 97. Zakona o prostornom uređenju i gradnji (76/07, 38/09, 55/11, 90/11, 50/12): klasa: 350-02/12-13/32, ur. broj: 531-05-1-13-5 , datum: 15. siječanj 2013.	
Pravna osoba koja je izradila plan: Grgurević i partneri d.o.o. Savska cesta 19/III, 10000 Zagreb	
Odgovorna osoba: Prof. dr. sc. Oleg Grgurević, dipl. ing. arh., dipl. ing. šum.	Odgovorni voditelj: Ivona Jerković, dipl. ing. arh.
Pečat pravne osobe koja je izradila plan:	Pečat odgovornog voditelja:
Stručni tim u izradi plana: Prof. dr. sc. Oleg Grgurević, dipl. ing. arh., dipl. ing. šum. Ivona Jerković, dipl. ing. arh. Hrvoje Vidović, dipl. ing. arh. Slaven Letica, mag. ing. arch. Marta Lozo, mag. ing. arch.	Tomislav Demarin, dipl. ing. geod. Duran Klepo, dipl. ing. građ. Deanka Hirjan, dipl. iur. Dr. sc. Hrvoje Carić, dipl. oec., dipl. struč. zaštite okoliša
Pečat predstavničkog tijela:	Predsjednik predstavničkog tijela: Lovro Krstulović, dr. med. dent.
Istovjetnost ovog prostornog plana s izvornikom ovjerava:	Pečat nadležnog tijela:



- Granice

■■■■■■■■■■

GRANICA OBUHVATA PLANA

K-3

OBUHVAT PROSTORNE CJELINE
/ OZNAKA PROSTORNE CJELINE
- Cestovni i pješački promet

=====

KOLNA PROMETNICA (SA SIGNALIZACIJOM)

=====

KOLNO-PJEŠAČKA PROMETNICA

■

PJEŠAČKA POVRŠINA

|||||

PJEŠAČKI PUTEVI
- NAČELNA POZICIJA

↖ × ↗

AUTOBUSNO STAJALIŠTE

→

PRIKLJUČAK NA JAVNU PROMETNU POVRŠINU
(KOLNI PRISTUP) - NAČELNA POZICIJA

→

PRIKLJUČAK NA JAVNU PROMETNU POVRŠINU
(KOLNI PRISTUP)

A

OZNAKA PRESJEKA
- Karakteristični poprečni presjeci ulica, mj 1:500

K - kolnik, KP - kolno-pješačka prometnica,
AS - autobusno stajalište, ps - pješačka staza,
P - parkiralište (mogućnost)

A

ps K ps

1,8 9,0 1,8

12,6

B

ps K K AS ps

1,8 3,0 3,0 3,0 3,5 1,8

16,1

C

ps K ps

1,8 6,0 1,8

9,6

D

K P

6,0 5,0

E

ps K ps

1,6 6,0 1,6

9,2

F



KP



6,0

G

ps

3,0
-
- | | |
|--|--|
| Županija: <div>DUBROVAČKO-NERETVANSKA ŽUPANIJA</div> | |
| Grad: <div>GRAD KORČULA</div> | |
| Naziv prostornog plana: <div>URBANISTIČKI PLAN UREĐENJA „GZ DOMINČE”</div> | |
| Naziv kartografskog prikaza: <div>PROMETNA, ULIČNA I KOMUNALNA INFRASTRUKTURNA MREŽA
- PROMET</div> | |
| Broj kartografskog prikaza: <div>2a</div> | Mjerilo kartografskog prikaza: <div>1 : 1 000</div> |
| Odluka o izradi prostornog plana (službeno glasilo):
Službeni glasnik Grada Korčule 4/12, 6/12 | Odluka predstavničkog tijela o donošenju plana (službeno glasilo):
Službeni glasnik Grada Korčule 1/13 |
| Javna rasprava (datum objave):
21. rujna 2012., Službeni glasnik Grada Korčule 7/12 | Javni uvid održan:
od 02. listopada 2012. do 01. studenog 2012. |
| Pečat tijela odgovornog za provedbu javne rasprave: | Osoba odgovorna za provedbu javne rasprave: <div>Ivan Blitvić, ing. građ.</div> |
| Suglasnost na plan prema članku 97. Zakona o prostornom uređenju i gradnji (76/07, 38/09, 55/11, 90/11, 50/12):
klasa: 350-02/12-13/32, ur. broj: 531-05-1-13-5 , datum: 15. siječanj 2013. | |
| Pravna osoba koja je izradila plan: <div>Grgurević i partneri d.o.o.
Savska cesta 19/III, 10000 Zagreb</div> | |
| Odgovorna osoba: <div>Prof. dr. sc. Oleg Grgurević, dipl. ing. arh., dipl. ing. šum.</div> | Odgovorni voditelj: <div>Ivona Jerković, dipl. ing. arh.</div> |
| Pečat pravne osobe koja je izradila plan: | Pečat odgovornog voditelja: |
| Stručni tim u izradi plana:
Prof. dr. sc. Oleg Grgurević, dipl. ing. arh., dipl. ing. šum.
Ivona Jerković, dipl. ing. arh.
Hrvoje Vidović, dipl. ing. arh.
Slaven Letica, mag. ing. arch.
Marta Lozo, mag. ing. arch. | Tomislav Demarin, dipl. ing. geod.
Duran Klepo, dipl. ing. građ.
Deanka Hirjan, dipl. iur.
Dr. sc. Hrvoje Carić, dipl. oec., dipl. struč. zaštite okoliša |
| Pečat predstavničkog tijela: | Predsjednik predstavničkog tijela: <div>Lovro Krstulović, dr. med. dent.</div> |
| Istovjetnost ovog prostornog plana s izvornikom ovjerava: | Pečat nadležnog tijela: |

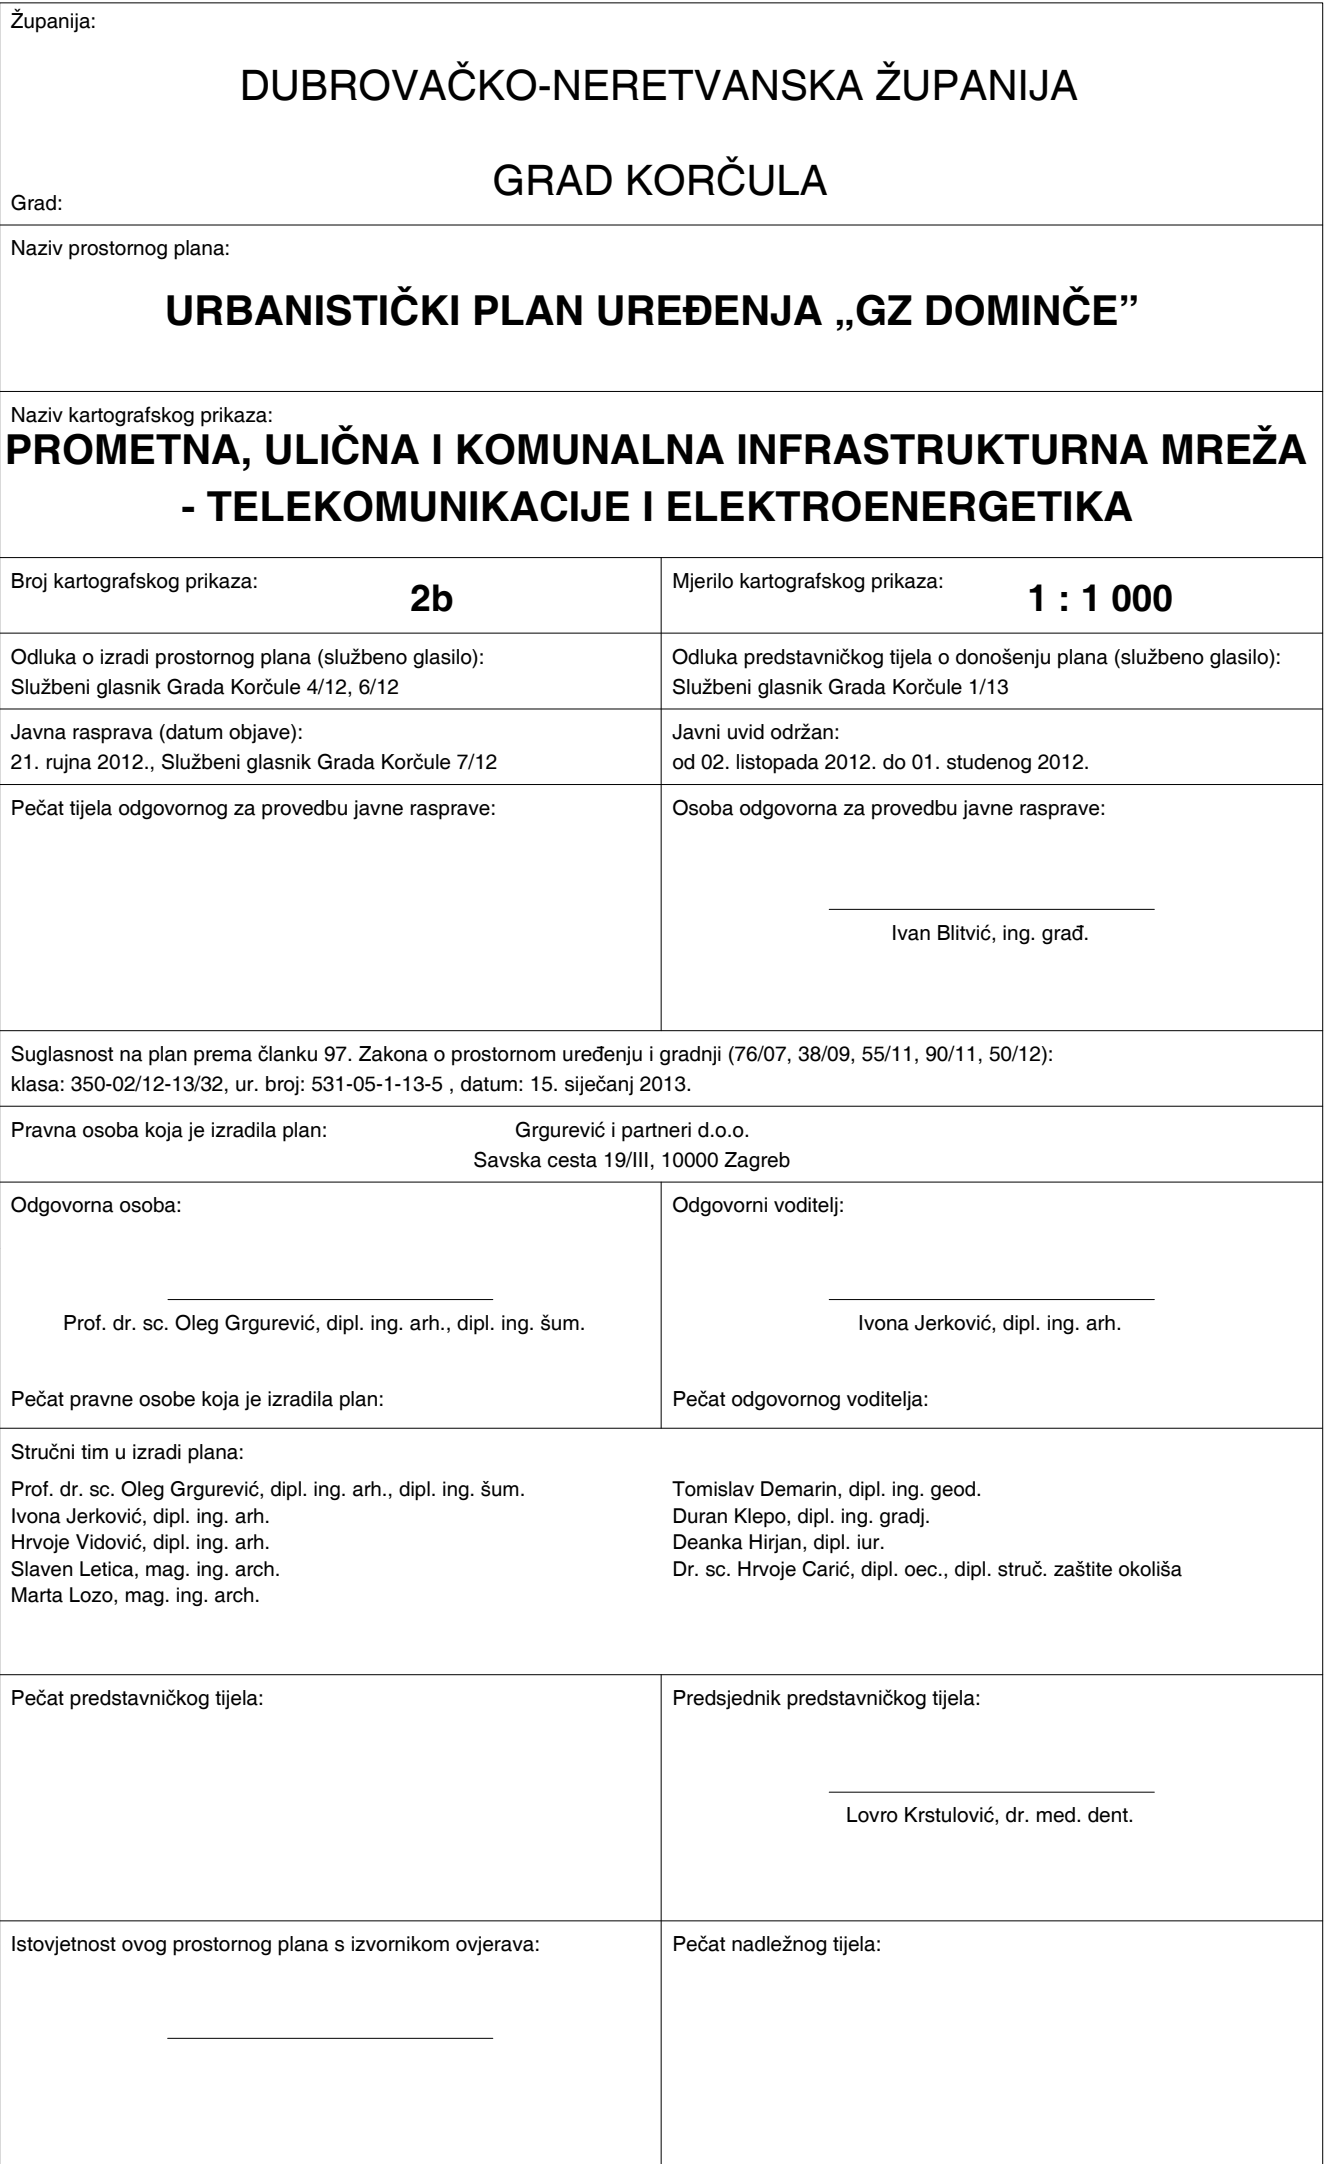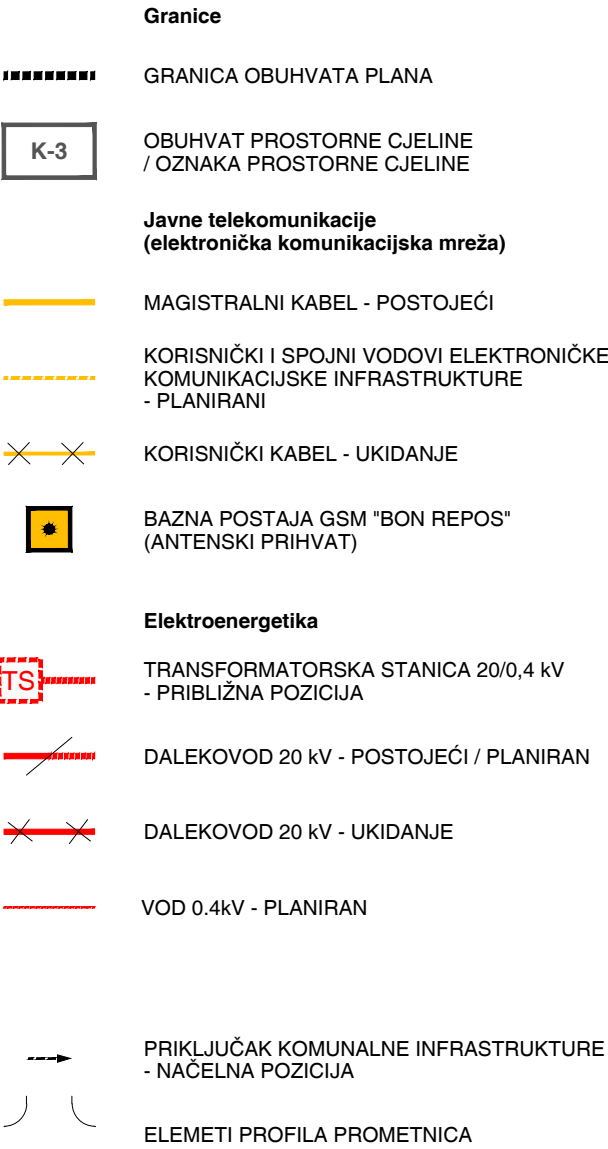

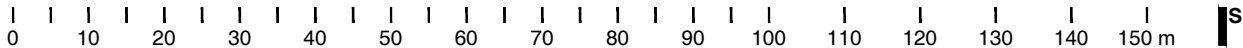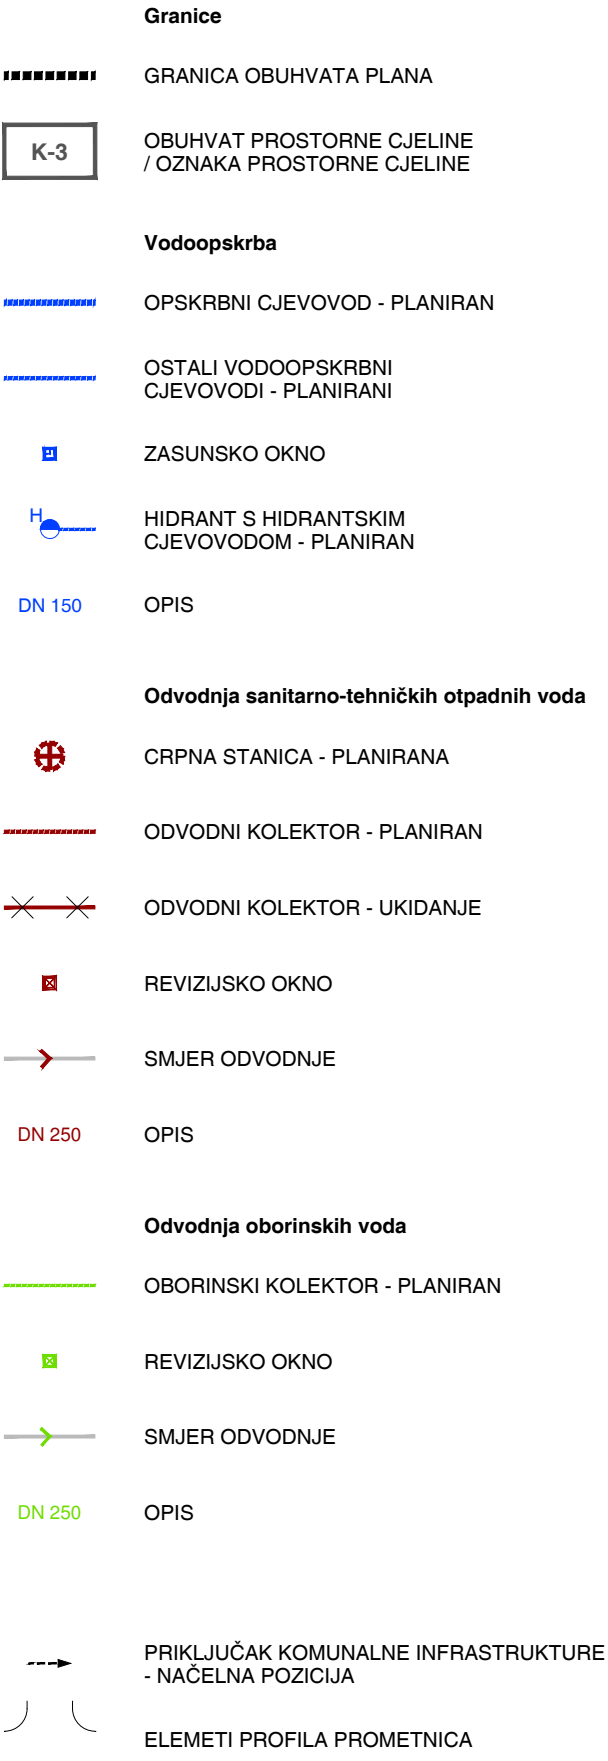

Zupanija:

DUBROVAČKO-NERETVANSKA ŽUPANIJA

Grad:

GRAD KORČULA


Naziv prostornog plana:

URBANISTIČKI PLAN UREĐENJA „GZ DOMINČE”

Naziv kartografskog prikaza:

PROMETNA, ULIČNA I KOMUNALNA INFRASTRUKTURNA MREŽA
- VODOOPSKRBA I ODVODNJA

Broj kartografskog prikaza:	2c	Mjerilo kartografskog prikaza:	1 : 1 000
Odluka o izradi prostornog plana (službeno glasilo): Službeni glasnik Grada Korčule 4/12, 6/12		Odluka predstavničkog tijela o donošenju plana (službeno glasilo): Službeni glasnik Grada Korčule 1/13	
Javna rasprava (datum objave): 21. rujna 2012., Službeni glasnik Grada Korčule 7/12		Javni uvid održan: od 02. listopada 2012. do 01. studenog 2012.	
Pečat tijela odgovornog za provedbu javne rasprave:		Osoba odgovorna za provedbu javne rasprave: Ivan Blitvić, ing. građ.	
Suglasnost na plan prema članku 97. Zakona o prostornom uređenju i gradnji (76/07, 38/09, 55/11, 90/11, 50/12): klasa: 350-02/12-13/32, ur. broj: 531-05-1-13-5 , datum: 15. siječanj 2013.			
Pravna osoba koja je izradila plan: Grgurević i partneri d.o.o. Savska cesta 19/III, 10000 Zagreb			
Odgovorna osoba: Prof. dr. sc. Oleg Grgurević, dipl. ing. arh., dipl. ing. šum.		Odgovorni voditelj: Ivona Jerković, dipl. ing. arh.	
Pečat pravne osobe koja je izradila plan:		Pečat odgovornog voditelja:	
Stručni tim u izradi plana: Prof. dr. sc. Oleg Grgurević, dipl. ing. arh., dipl. ing. šum. Ivona Jerković, dipl. ing. arh. Hrvoje Vidović, dipl. ing. arh. Slaven Letica, mag. ing. arch. Marta Lozo, mag. ing. arch.			
Tomislav Demarin, dipl. ing. geod. Duran Klepo, dipl. ing. građ. Deanka Hirjan, dipl. iur. Dr. sc. Hrvoje Carić, dipl. oec., dipl. struč. zaštite okoliša			
Pečat predstavničkog tijela:		Predsjednik predstavničkog tijela: Lovro Krstulović, dr. med. dent.	
Istovjetnost ovog prostornog plana s izvornikom ovjerava:		Pečat nadležnog tijela:	

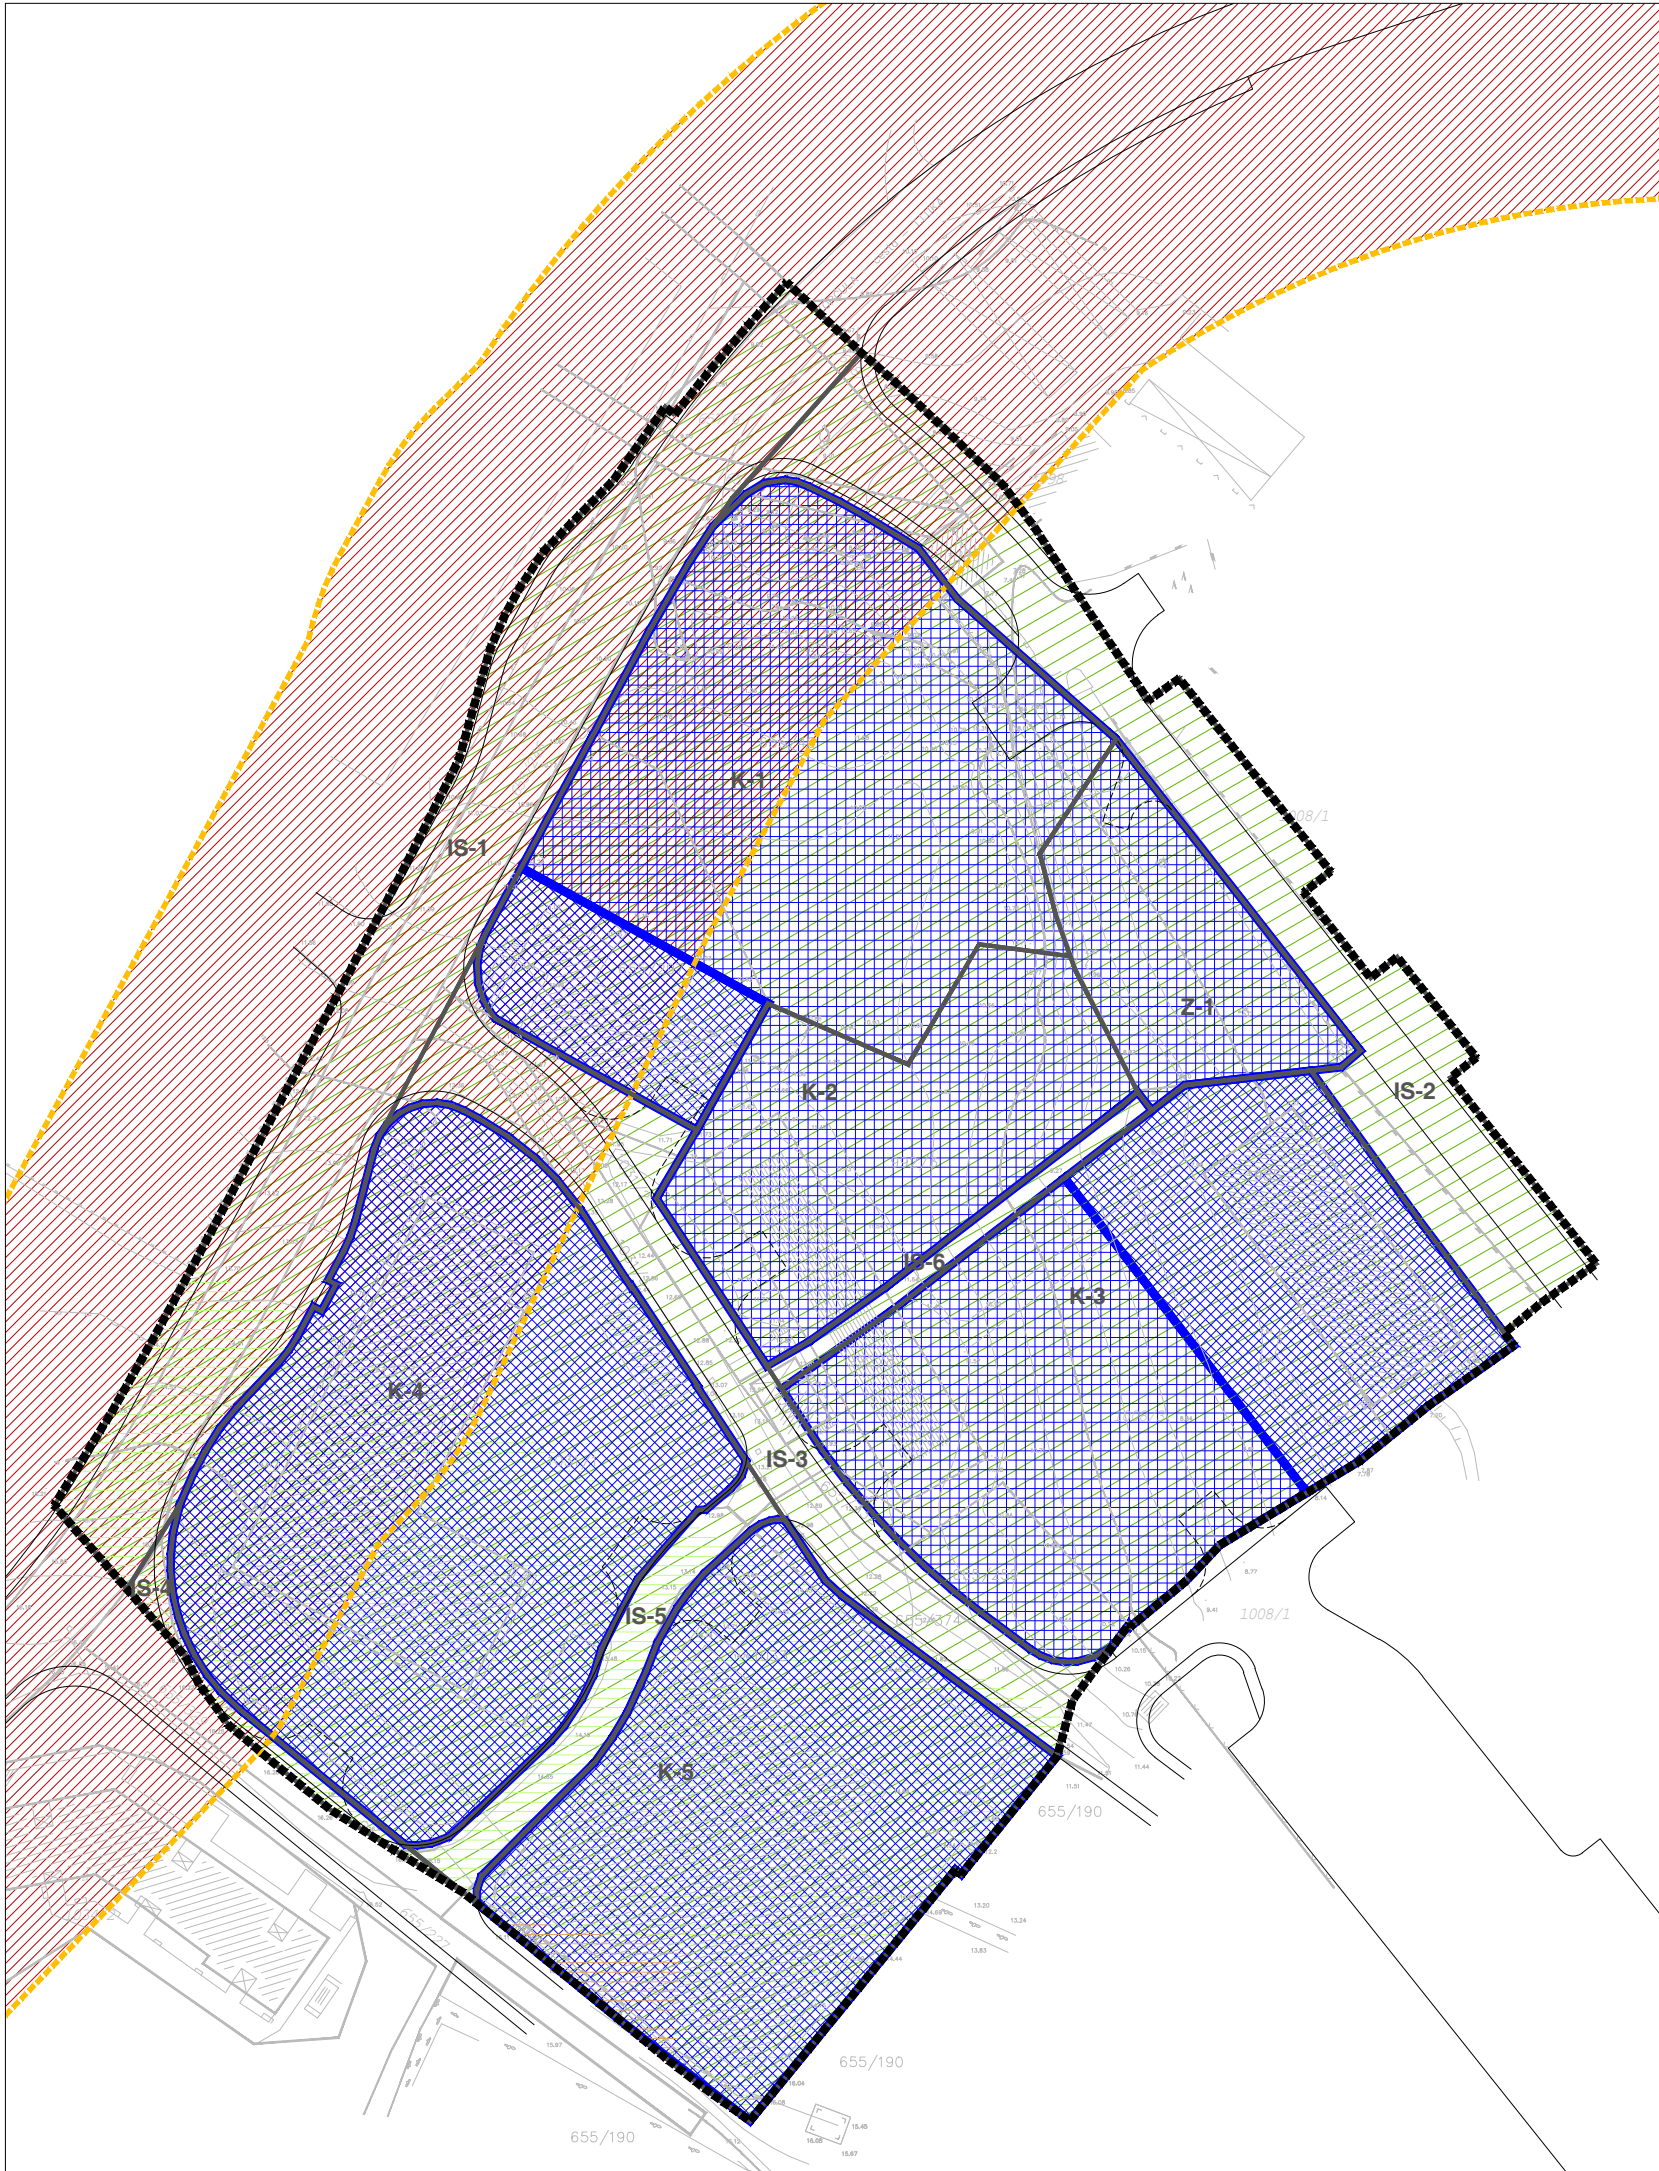

- Granice

GRANICA OBUHVATA PLANA

K-3

OBUHVAT PROSTORNE CJELINE
/ OZNAKA PROSTORNE CJELINE
- Posebni uvjeti korištenja

Područja ekološke mreže
Republike Hrvatske

MEĐUNARODNO VAŽNA
PODRUČJA ZA PTICE
HR1000036, SREDNJE DALMATINSKI OTOCI
I PELJEŠAC - CIJELI OBUHVAT UPU-A
- Kopnena staništa


MOZAICI KULTIVIRANIH
POVRŠINA

BUŠICI/DRAČICI
- Posebne mjere uređenja

ZAŠTITNI POJAS DRŽAVNE CESTE
- Oblici korištenja

NOVA GRADNJA

REKONSTRUKCIJA
- ELEMENTI PROFILA PROMETNICA

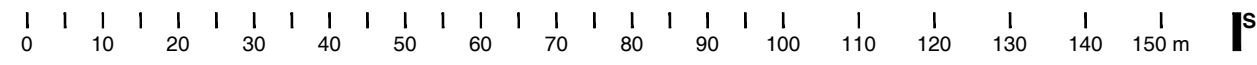

Županija: DUBROVAČKO-NERETVANSKA ŽUPANIJA	
Grad: GRAD KORČULA	
Naziv prostornog plana: URBANISTIČKI PLAN UREĐENJA „GZ DOMINČE”	
Naziv kartografskog prikaza: UVJETI KORIŠTENJA, UREĐENJA I ZAŠTITE POVRŠINA	
Broj kartografskog prikaza: 3	Mjerilo kartografskog prikaza: 1 : 1 000
Odluka o izradi prostornog plana (službeno glasilo): Službeni glasnik Grada Korčule 4/12, 6/12	Odluka predstavničkog tijela o donošenju plana (službeno glasilo): Službeni glasnik Grada Korčule 1/13
Javna rasprava (datum objave): 21. rujna 2012., Službeni glasnik Grada Korčule 7/12	Javni uvid održan: od 02. listopada 2012. do 01. studenog 2012.
Pečat tijela odgovornog za provedbu javne rasprave:	Osoba odgovorna za provedbu javne rasprave: Ivan Blitvić, ing. građ.
Suglasnost na plan prema članku 97. Zakona o prostornom uređenju i gradnji (76/07, 38/09, 55/11, 90/11, 50/12): klasa: 350-02/12-13/32, ur. broj: 531-05-1-13-5 , datum: 15. siječanj 2013.	
Pravna osoba koja je izradila plan: Grgurević i partneri d.o.o. Savska cesta 19/III, 10000 Zagreb	
Odgovorna osoba: Prof. dr. sc. Oleg Grgurević, dipl. ing. arh., dipl. ing. šum.	Odgovorni voditelj: Ivona Jerković, dipl. ing. arh.
Pečat pravne osobe koja je izradila plan:	Pečat odgovornog voditelja:
Stručni tim u izradi plana: Prof. dr. sc. Oleg Grgurević, dipl. ing. arh., dipl. ing. šum. Ivona Jerković, dipl. ing. arh. Hrvoje Vidović, dipl. ing. arh. Slaven Letica, mag. ing. arch. Marta Lozo, mag. ing. arch.	
Tomislav Demarin, dipl. ing. geod. Duran Klepo, dipl. ing. građ. Deanka Hirjan, dipl. iur. Dr. sc. Hrvoje Carić, dipl. oec., dipl. struč. zaštite okoliša	
Pečat predstavničkog tijela:	Predsjednik predstavničkog tijela: Lovro Krstulović, dr. med. dent.
Istovjetnost ovog prostornog plana s izvornikom ovjerava:	Pečat nadležnog tijela:



Granice

GRANICA OBUHVATA PLANA

K-3

OBUHVAT PROSTORNE CJELINE
/ OZNAKA PROSTORNE CJELINE

Uvjeti gradnje

REGULACIJSKA LINIJA

GRAĐEVINSKA LINIJA

UDALJENOST GRAĐEVINSKE
OD REGULACIJSKE LINIJE

POSTOJEĆA ZGRADA

UKLANJANJE ZGRADE

PJEŠAČKI PUTEVI U JAVNOM KORIŠTENJU
- NAČELNA POZICIJA

PRIKLJUČAK KOMUNALNE INFRASTRUKTURE
- NAČELNA POZICIJA

PRIKLJUČAK NA JAVNU PROMETNU POVRŠINU
(KOLNI PRISTUP) - NAČELNA POZICIJA

PRIKLJUČAK NA JAVNU PROMETNU POVRŠINU
(KOLNI PRISTUP)

ELEMETI PROFILA PROMETNICA

Urbanistički parametri za površine
poslovne namjene - schema

oznaka prostorne cjeline	površina prostorne cjeline (m²)
namjena površine	način gradnje: SS- samostojeći, SG - složena građevina
min. gr. čestica (m²)	udaljenost zgrade od susjedne čest.
kig	kis
max. broj podzemnih etaža	max. broj nadzemnih etaža
max. visina	udio procjedne površine
napomena	

Županija:

DUBROVAČKO-NERETVANSKA ŽUPANIJA

Grad:

GRAD KORČULA

Naziv prostornog plana:

URBANISTIČKI PLAN UREĐENJA „GZ DOMINČE”

Naziv kartografskog prikaza:

NAČIN I UVJETI GRADNJE

Broj kartografskog prikaza:

4

Mjerilo kartografskog prikaza:

1 : 1 000

Odluka o izradi prostornog plana (službeno glasilo):
Službeni glasnik Grada Korčule 4/12, 6/12

Odluka predstavničkog tijela o donošenju plana (službeno glasilo):
Službeni glasnik Grada Korčule 1/13

Javna rasprava (datum objave):
21. rujna 2012., Službeni glasnik Grada Korčule 7/12

Javni uvid održan:
od 02. listopada 2012. do 01. studenog 2012.

Pečat tijela odgovornog za provedbu javne rasprave:

Osoba odgovorna za provedbu javne rasprave:

Ivan Blitvić, ing. građ.

Suglasnost na plan prema članku 97. Zakona o prostornom uređenju i gradnji (76/07, 38/09, 55/11, 90/11, 50/12):
klasa: 350-02/12-13/32, ur. broj: 531-05-1-13-5 , datum: 15. siječanj 2013.

Pravna osoba koja je izradila plan:
Grgurević i partneri d.o.o.
Savska cesta 19/III, 10000 Zagreb

Odgovorna osoba:

Prof. dr. sc. Oleg Grgurević, dipl. ing. arh., dipl. ing. šum.

Odgovorni voditelj:

Ivona Jerković, dipl. ing. arh.

Pečat pravne osobe koja je izradila plan:

Pečat odgovornog voditelja:

Stručni tim u izradi plana:
Prof. dr. sc. Oleg Grgurević, dipl. ing. arh., dipl. ing. šum.
Ivona Jerković, dipl. ing. arh.
Mrvoje Vidović, dipl. ing. arh.
Slaven Letica, mag. ing. arch.
Marta Lozo, mag. ing. arch.

Tomislav Demarin, dipl. ing. geod.
Duran Klepo, dipl. ing. građ.
Deanka Hirjan, dipl. iur.
Dr. sc. Mrvoje Carić, dipl. oec., dipl. struč. zaštite okoliša

Pečat predstavničkog tijela:

Predsjednik predstavničkog tijela:

Lovro Krstulović, dr. med. dent.

Istovjetnost ovog prostornog plana s izvornikom ovjerava:

Pečat nadležnog tijela: