

	Sklopka p/ž 10A, 230V –obična.
	Sklopka p/ž 10A, 230V –izmjenična.
	Sklopka p/ž 10A, 230V –obična. sa signalnom žaruljicom.
	Potenciometari (tipkala) za upravljanje DALI svjetilkama
	Stropni infracrveni senzor pokreta za upravljanje rasvjetom (0–360°).
	Tipkalo za isklon napona u nuždi.
	Glavni razdjelnik jake struje.
	Vanjska jedinica klima sustava.
	Unutrašnja jedinica klima sustava.
	Termostat klima jedinice.
	El. bojler.
	Jednofazna p/ž šuko priključnica 16A, 230V,(dviije u istom kućištu).
	Podna priključna kutija, oznaka P1, sa slijedećim elementima: – 2x jednofazna šuko priključnica 16A, 230V; – 2x informatička priključnica RJ 45;
	Podna priključna kutija, oznaka P2, sa slijedećim elementima: – 4x jednofazna šuko priključnica 16A, 230V; – 2x informatička priključnica RJ 45;
	Zidna p/ž priključna kutija sa slijedećim elementima: – 2x jednofazna šuko priključnica 16A, 230V; – 2x informatička priključnica RJ 45;
	Zidna p/ž priključna kutija sa slijedećim elementima: – 4x jednofazna šuko priključnica 16A, 230V; – 2x informatička priključnica RJ 45;

VOLT INQ

MLADEN ŽANIĆ
dipl.ing.el.
E 394
OVLASTENI INŽENJER
ELEKTROTEHNIKE

GRAĐEVINA:	GRADSKI MUZEJ KORČULA, č.z. 65, K.O. Korčula	INVESTITOR:	GRAD KORČULA, Trg braće Radića 1 (OIB 92770362982)
SADRŽAJ:	GRAFIČKI SIMBOLI	RAZINA RAZRADE:	IZVEDBENI PROJEKT
		STRUKOVNA ODREDNICA:	ELEKTROTEHNIČKI PROJEKT
		NAZIV PROJEKTA:	ELEKTROINSTALACIJE JAKE I SLABE STRUJE
PROJEKTANT:	MLADEN ŽANIĆ, dipl.ing.el. <i>Žanić</i>	SURADNIK:	JOŠKO ŽANIĆ, dipl.ing.el. <i>Žanić</i>
T.D.:	–	Z.O.P.:	–
MAPA:	–	DATUM:	09.2018.
		MJERILO:	NACRT br.: 1.1



Zidna p/ž priključna kutija sa slijedećim elementima:

- 1x jednofazna šuko priključnica 16A, 230V;
- 1x informatička priključnica RJ 45;
- 3x informatička priključnica RJ 45 (multimedija);
- 1x audio priključnica TRS 6.3 (multimedija);



Zidna p/ž priključna kutija sa slijedećim elementima:

- 1x jednofazna šuko priključnica 16A, 230V;
- 1x informatička priključnica RJ 45;
- 2x informatička priključnica RJ 45 (multimedija);
- 2x audio priključnica TRS 6.3 (multimedija);



Zidna p/ž priključna kutija sa slijedećim elementima:

- 1x jednofazna šuko priključnica 16A, 230V;
- 1x informatička priključnica RJ 45;
- 2x informatička priključnica RJ 45 (multimedija);
- 1x audio priključnica TRS 6.3 (multimedija);



Zidna/stropna p/ž priključna kutija sa slijedećim elementima:

- 1x jednofazna šuko priključnica 16A, 230V;
- 1x informatička priključnica RJ 45;
- 1x audio priključnica TRS 6.3 (multimedija);



Informatička priključnica RJ45, S/FTP CAT6.



Telefonska priključnica RJ45, S/FTP CAT6.



Informatička priključnica RJ45, S/FTP CAT6, za WIFI antenu za bežični internet.



Komunikacijski ormar.



Razglasni ormar.



Alarmni uredjaj (zvonice i svjetlo) za poziv iz invalidskog WC-a.



Alarmni prekidač na pritisak i sa vrpcom za povlačenje, v=60cm u invalidskom WC-u.



Centrala za odimljavanje stubišta sa vlastitom baterijom za osiguranje minimalne autonomije 72 sata



Sklopka 1–0–2 za provjetravanje sustava za odimljavanje stubišta.




Ručni javljač sustava za odimljavanje stubišta.



MLADEN ŽANIĆ
dipl.ing.el.

E 394

OVLAŠTENI INŽENJER
ELEKTROTEHNIKE

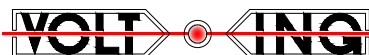


GRAĐEVINA:	GRADSKI MUZEJ KORČULA, č.z. 65, K.O. Korčula	INVESTITOR:	GRAD KORČULA, Trg braće Radića 1 (OIB 92770362982)
SADRŽAJ:	GRAFIČKI SIMBOLI	RAZINA RAZRADE:	IZVEDBENI PROJEKT
		STRUKOVNA ODREDNICA:	ELEKTROTEHNIČKI PROJEKT
		NAZIV PROJEKTA:	ELEKTROINSTALACIJE JAKE I SLABE STRUJE
PROJEKTANT:	MLADEN ŽANIĆ, dipl.ing.el.	SURADNIK:	JOŠKO ŽANIĆ, dipl.ing.el.
T.D.:	–	Z.O.P.:	–
MAPA:	–	DATUM:	09.2018.
		MJERILO:	NACRT br.: 1.2

- ① Optički analogno adresabilni javljač sa izolatorom petlje.
- ⓪ Optički analogno adresabilni javljač sa izolatorom petlje, u spušt. stropu, sa paralelnim indikatorom.
- ① Optičko-termički analogno adresabilni javljač sa izolatorom petlje.
- ☑ Ručni analogno adresabilni javljač sa izolatorom petlje.
- ||| Ulazno/izlazna jedinica – transponder.
- ☒ Alarmna sirena sa bljeskalicom.
- ☒ Alarmna sirena sa bljeskalicom za vanjsku montažu.
- VDC Vatrodojavna centrala.
- COS Centrala za odimljavanje stubišta sa vlastitom baterijom za osiguranje minimalne autonomije 72 sata
- ↗ Sklopka 1–0–2 za provjetravanje sustava za odimljavanje stubišta.
- ☐ Ručni javljač sustava za odimljavanje stubišta.
- Ⓜ El. motor prozora za odimljavanje.
- ☒^{KO} Komunikacijski ormar.
- T.A. Telefonski automat.
- T Telefonska priključnica RJ45, S/FTP CAT6.
- ↑☒ Sigurnosna svjetiljka sa LED izvorima svjetla, za daljinski nadzor i kontrolu svjetiljke, sa piktogramima.
Svjetiljka se montira na visinu 200cm do 250cm iznad poda na zid, ovešanjem o strop i sl.:

VOLT  **ING**

 **MLADEN ŽANIĆ**
dipl.ing.el.
E 394 **OVLAŠTENI INŽENJER**
ELEKTROTEHNIKE


GRAĐEVINA:	GRADSKI MUZEJ KORČULA, č.z. 65, K.O. Korčula	INVESTITOR:	GRAD KORČULA, Trg braće Radića 1 (OIB 92770362982)
SADRŽAJ:	GRAFIČKI SIMBOLI	RAZINA RAZRADE:	IZVEDBENI PROJEKT
		STRUKOVNA ODREDNICA:	ELEKTROTEHNIČKI PROJEKT
		NAZIV PROJEKTA:	ELEKTROINSTALACIJE JAKE I SLABE STRUJE
PROJEKTANT:	MLADEN ŽANIĆ, dipl.ing.el. 	SURADNIK:	JOŠKO ŽANIĆ, dipl.ing.el. 
T.D.:	—	Z.O.P.:	—
	MAPA:	—	DATUM: 09.2018.
		MJERILO:	NACRT br.: 1.3

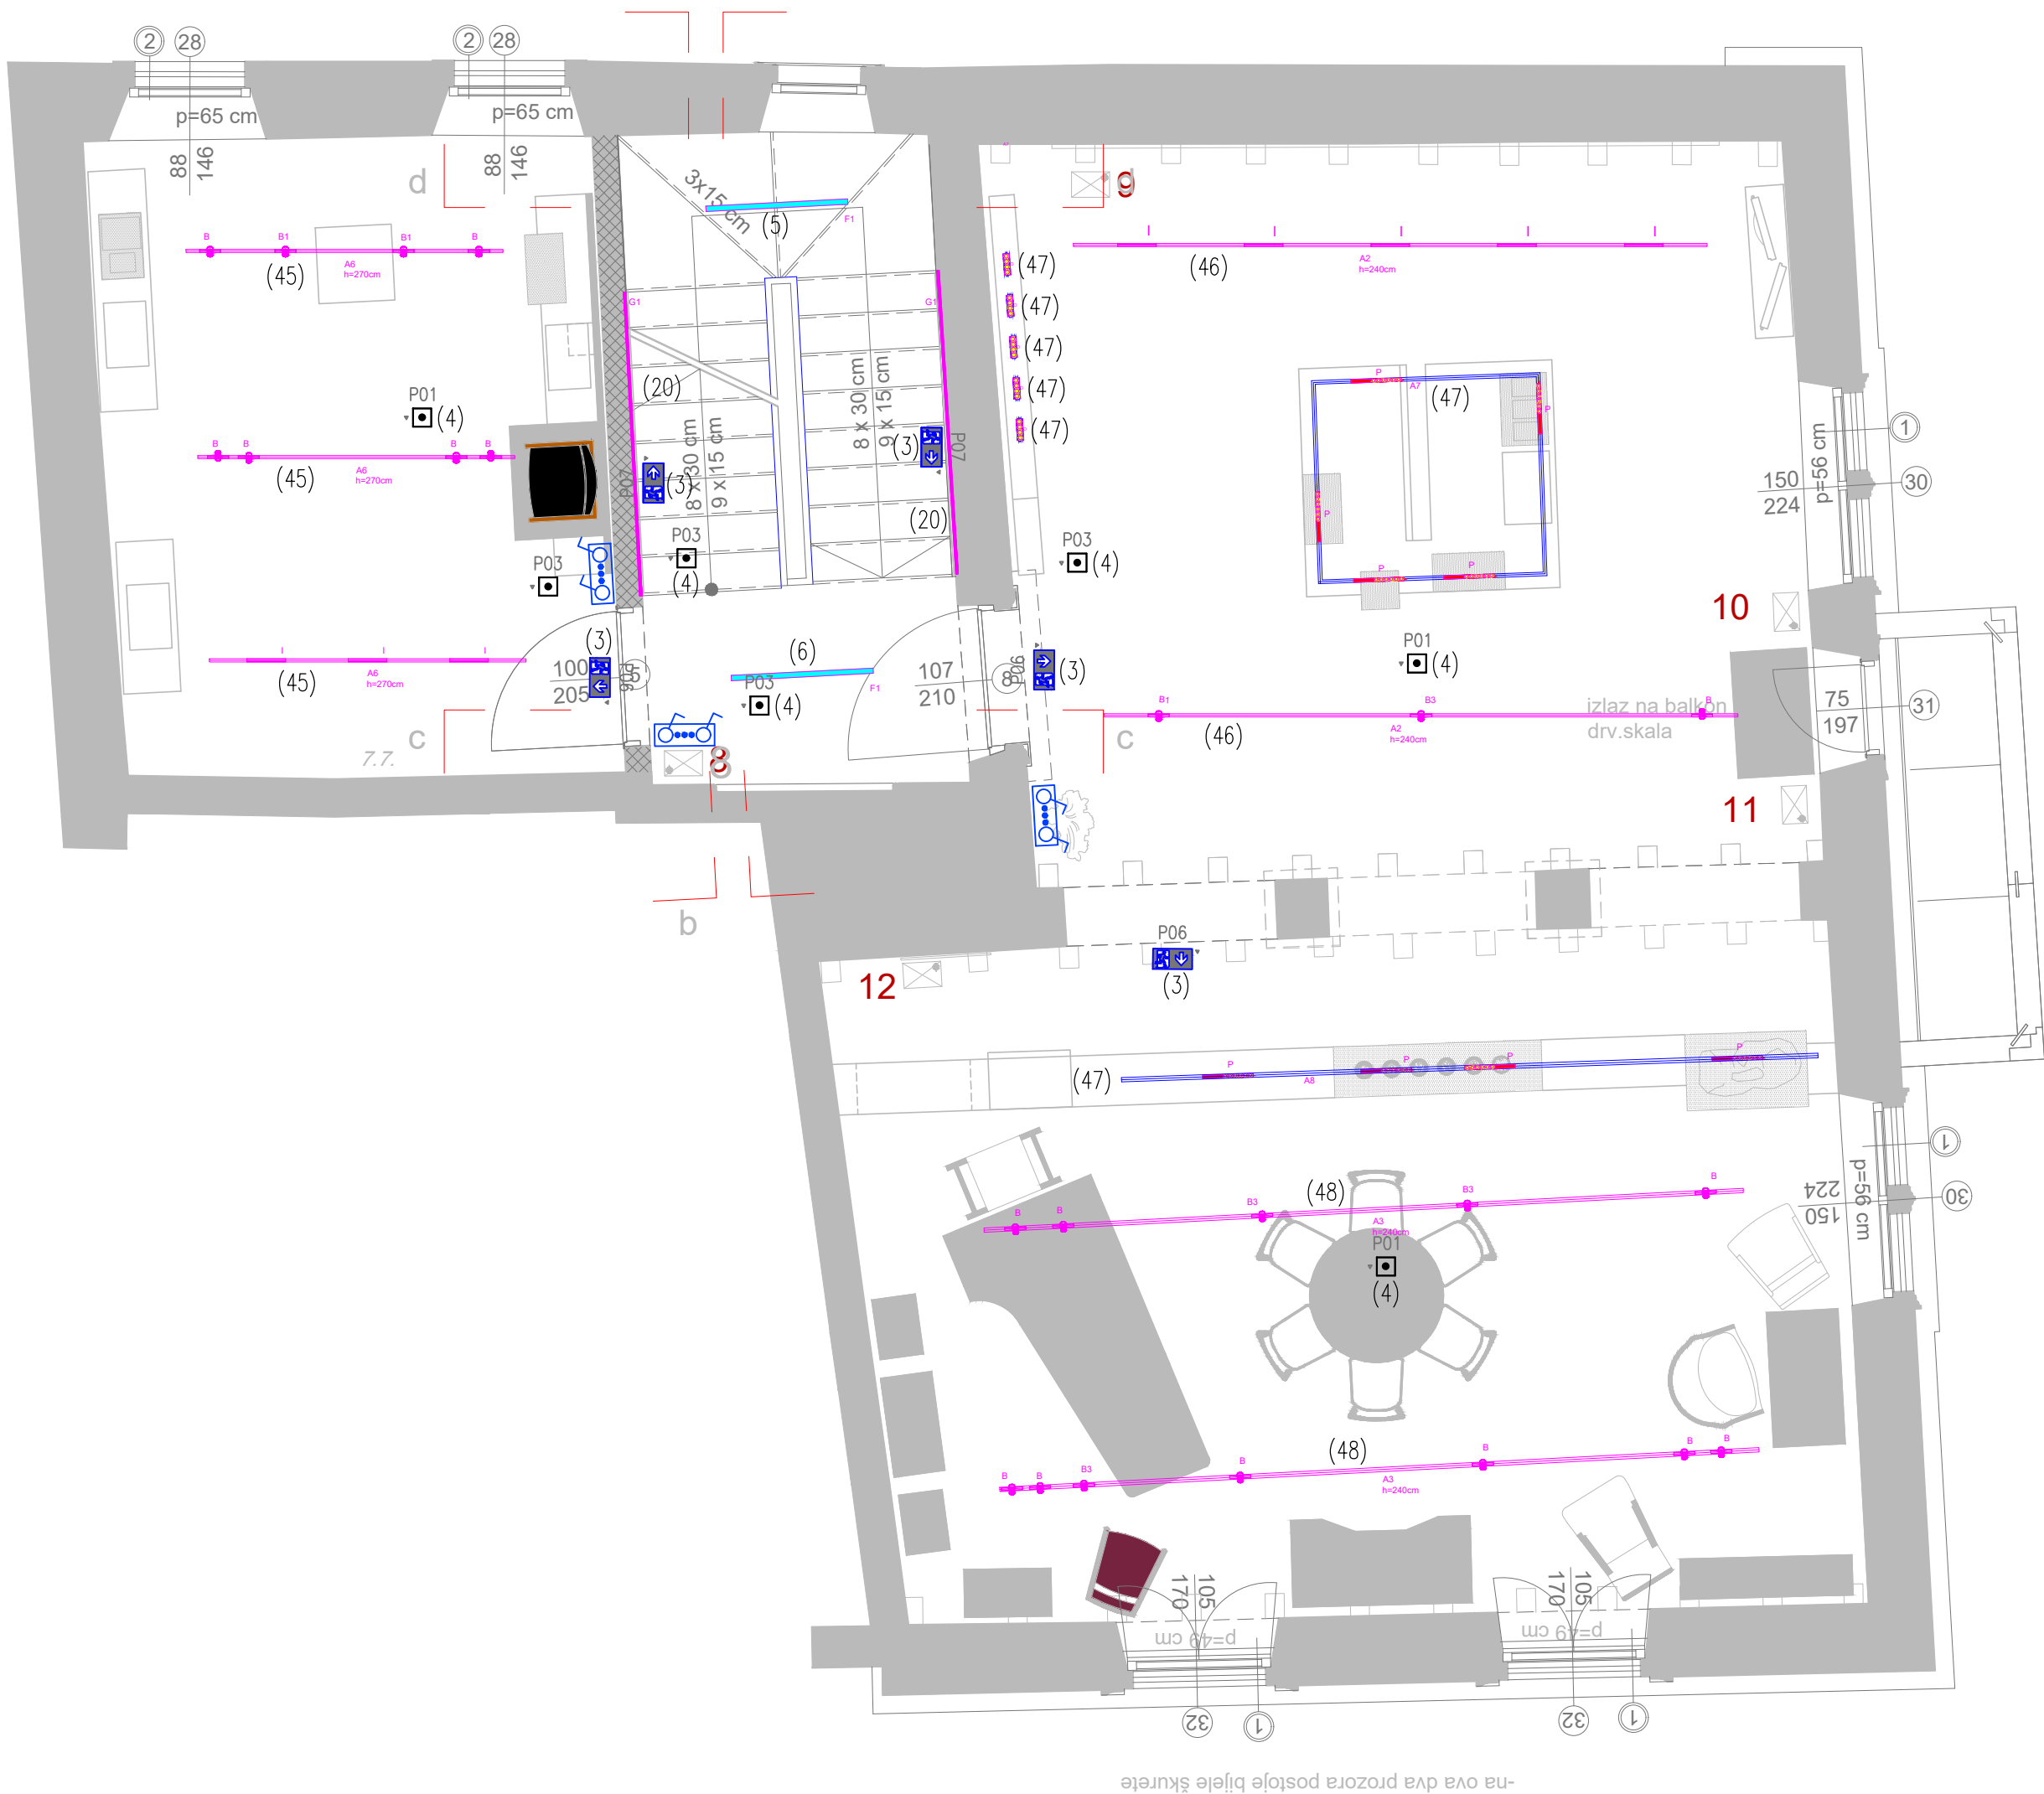

GRAFIČKI SIMBOLI:


	A2	SUPERSYSTEM 48V šina, 5m	2kom
	A3	SUPERSYSTEM 48W šina, 6m	2kom
	A6	SUPERSYSTEM 48V šina, 2,5m	3kom
	A7	SUPERSYSTEM 48V šina, 6,8m	1kom
	A8	SUPERSYSTEM 48W šina, 5,5m	1kom
	B	SUP2 M1 8,2W/3000K, 499lm, 34°, MIDI	16kom
	B1	SUP2 M1 8,2W/3000K, 521lm, 20°, MIDI	3kom
	B3	SUP2 M1 8,2W/3000K, 521lm, 57°, MIDI	4kom
	F1	DELTA LIGHT MIC40 24W/830, ovjesni profil	2kom
	G1	DELTA LIGHT TAGLINE ON, 270cm	2kom
	I	ZUMTOBEL WALLWASH MINI 11W/830 600lm	8kom
	O	DELTA LIGHT DOT.COM TRIMLESS	5kom
	P	ZUMTOBEL GIMBAL TG6 25W	9kom

RESCLITE PRO MSC - ANT	P01	Nadgradna sigurnosna svjetiljka LED 4,7W, 171 lm, 36 lm/W, Tip: RESCLITE PRO MSC ANT E3D WH Zumtobel
RESCLITE PRO MSC - SPOT	P02	Nadgradna sigurnosna svjetiljka LED 8,2W, 370 lm, 45 lm/W Tip: RESCLITE PRO MSC ANT HP E3D WH, Zumtobel
RESCLITE PRO MSC - ANT	P03	Nadgradna sigurnosna svjetiljka LED 4,7W, 191 lm, 41 lm/W Tip: RESCLITE PRO MSC SPOT E3D WH, Zumtobel
RESCLITE PRO MSC - ANT	P04	Nadgradna sigurnosna svjetiljka LED 8,2W, 414 lm, 50 lm/W Tip: RESCLITE PRO MSC SPOT HP E3D WH, Zumtobel
RESCLITE PRO MRCR - ESC	P05	Ugradna sigurnosna svjetiljka LED 4,7W, 183 lm, 39 lm/W Tip: RESCLITE PRO MRCR ESC E3D WH, Zumtobel
PURESIGN 150 RZ-10	P06	Sigurnosna svjetiljka s piktogramom LED 6,6W, 60 lm, 9 lm/W Tip: PURESIGN 150 P MSW E3D WH + SP-1D, Zumtobel
P07	P07	Sigurnosna svjetiljka s piktogramom LED 6,6W, 60 lm, 9 lm/W Tip: PURESIGN 150 P MSW E3D WH + SP-1R Zumtobel

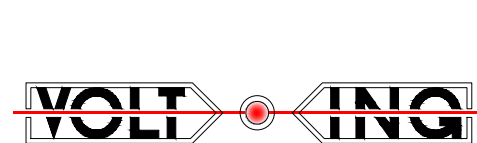

MLADEN ŽANIĆ
dipl.ing.el.
E 394 OVLAŠTENI INŽENJER
ELEKTROTEHNIKE


GRADEVINA:	GRADSKI MUZEJ KORČULA, č.z. 65, K.O. Korčula	INVESTITOR:	GRAD KORČULA, Trg braće Radića 1 (OIB 92770362982)
SADRŽAJ:	TLOČRT 2 KATA EL. INSTALACIJE RASVJETA	RAZINA RAZRADE:	IZVEDBENI PROJEKT
		STRUKOVNA ODREDNICA:	ELEKTROTEHNIČKI PROJEKT
		NAZIV PROJEKTA:	ELEKTROINSTALACIJE JAKE I SLABE STRUJE
PROJEKTANT:	MLADEN ŽANIĆ, dipl.ing.el.	SURADNIK:	JOŠKO ŽANIĆ, dipl.ing.el.
T.D.:	Z.O.P.:	MAPA:	DATUM: 09.2018. MJERILO: 1:50 NACRT br.: 2.4

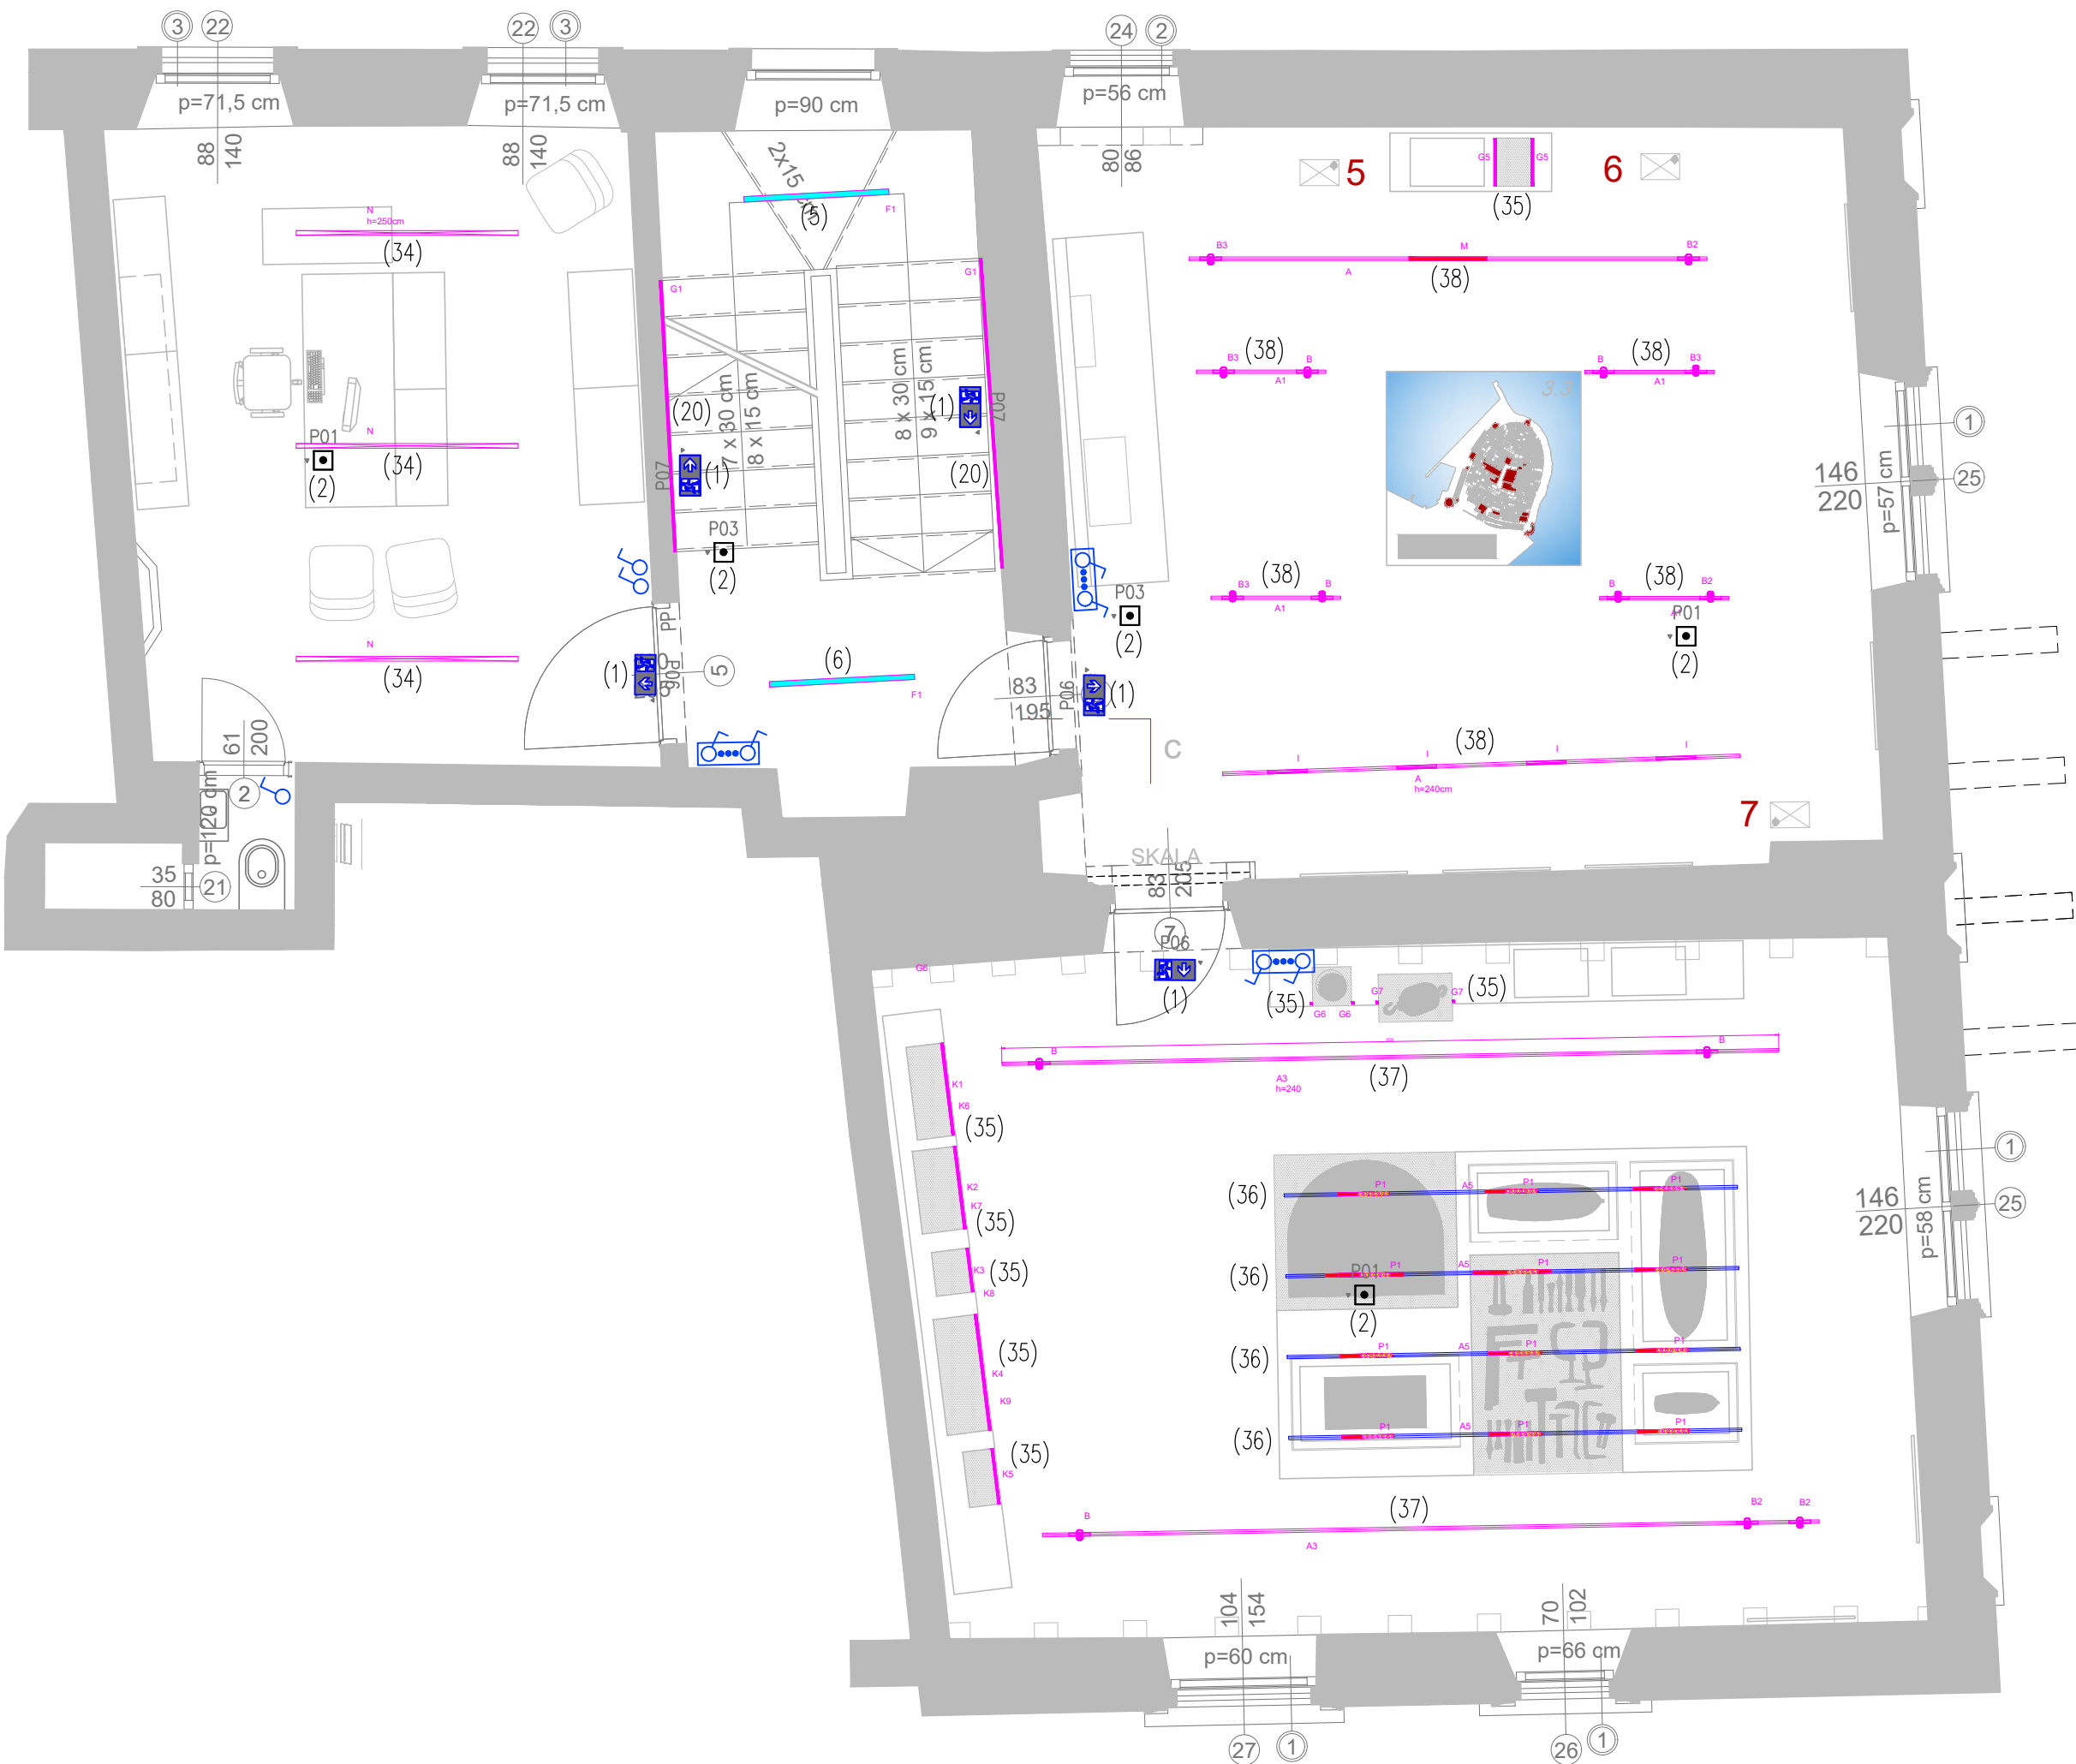

GRAFIČKI SIMBOLI:

	A	SUPERSYSTEM 48V šina, 4m	2kom
	A1	SUPERSYSTEM 48V šina, 1m	4kom
	A3	SUPERSYSTEM 48V šina, 6m	2kom
	A5	EUROTACK+COVER 48 šina, 3,5m	4kom
	B	SUP2 M1 8,2W/3000K, 499lm, 34°, MIDI	7kom
	B2	SUP2 M1 8,2W/3000K, 521lm, 67/40° oval, MIDI	4kom
	B3	SUP2 M1 8,2W/3000K, 521lm, 57°, MIDI	3kom
	F1	DELTA LIGHT MIC40 24W/830, ovjesni profil	2kom
	G1	DELTA LIGHT TAGLINE ON, 270cm	2kom
	G5	DELTA LIGHT SHELFINE 19, 37cm	2kom
	G6	DELTA LIGHT SHELFINE 19, 70cm	2kom
	G7	DELTA LIGHT SHELFINE 19, 42cm	2kom
	I	ZUMTOBEL WALLWASH MINI 11W/830 600lm	4kom
	M	ZUMTOBEL LEDLINE MINI 11W/750lm	1kom
	N	ESSE CI BRIGHT D/I 48W/3000K/5450lm	3kom
	P	ZUMTOBEL GIMBAL TG6 25W	12kom

RESCLITE PRO MSC - ANT	P01	Nadgradna sigurnosna svjetiljka LED 4,7W, 171 lm, 36 lm/W, Tip: RESCLITE PRO MSC ANT E3D WH Zumtobel
RESCLITE PRO MSC - SPOT	P02	Nadgradna sigurnosna svjetiljka LED 8,2W, 370 lm, 45 lm/W Tip: RESCLITE PRO MSC ANT HP E3D WH, Zumtobel
RESCLITE PRO MSC - ANT	P03	Nadgradna sigurnosna svjetiljka LED 4,7W, 191 lm, 41 lm/W Tip: RESCLITE PRO MSC SPOT E3D WH, Zumtobel
RESCLITE PRO MSC - ANT	P04	Nadgradna sigurnosna svjetiljka LED 8,2W, 414 lm, 50 lm/W Tip: RESCLITE PRO MSC SPOT HP E3D WH, Zumtobel
RESCLITE PRO MRCR - ESC	P05	Ugradna sigurnosna svjetiljka LED 4,7W, 183 lm, 39 lm/W Tip: RESCLITE PRO MRCR ESC E3D WH, Zumtobel
PURESIGN 150 RZ-10	P06	Sigurnosna svjetiljka s piktogramom LED 6,6W, 60 lm, 9 lm/W Tip: PURESIGN 150 P MSW E3D WH + SP-1D, Zumtobel
P07	P07	Sigurnosna svjetiljka s piktogramom LED 6,6W, 60 lm, 9 lm/W Tip: PURESIGN 150 P MSW E3D WH + SP-1R Zumtobel

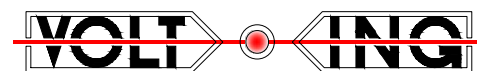

MLADEN ŽANIĆ
dipl.ing.el.
E 394 OVLAŠTENI INŽENJER
ELEKTROTEHNIKE

GRADEVINA:	GRADSKI MUZEJ KORČULA, č.z. 65, K.O. Korčula	INVESTITOR:	GRAD KORČULA, Trg braće Radića 1 (OIB 92770362982)
SADRŽAJ:	TLOČRT 1 KATA EL. INSTALACIJE RASVJETA	RAZINA RAZRADE:	IZVEDBENI PROJEKT
		STRUKOVNA ODREDNICA:	ELEKTROTEHNIČKI PROJEKT
		NAZIV PROJEKTA:	ELEKTROINSTALACIJE JAKE I SLABE STRUJE
PROJEKTANT:	MLADEN ŽANIĆ, dipl.ing.el.	SURADNIK:	JOŠKO ŽANIĆ, dipl.ing.el.
T.D.:	Z.O.P.:	MAPA:	DATUM: 09.2018. MJERILO: 1:50 NACRT br.: 2.3



GRAFIČKI SIMBOLI:

	A	SUPERSYSTEM 48V šina, 4m	1kom
	A10	SUPERSYSTEM 48V šina, 2.25m	3kom
	A11	SUPERSYSTEM 48V šina, 3m	3kom
	A12	SUPERSYSTEM 48V šina, 6.3m	3kom
	B	SUP2 M1 8.2W/3000K, 499lm, 34°, MIDI	6kom
	B1	SUP2 M1 8.2W/3000K, 521lm, 20°, MIDI	2kom
	B2	SUP2 M1 8.2W/3000K, 521lm, 67/40° oval, MIDI	8kom
	B3	SUP2 M1 8.2W/3000K, 521lm, 57°, MIDI	1kom
	C1	SUP2 M1 2*8.2W/3000K, 521lm, 67/40° oval, MIDI	1kom
	F1	DELTALIGHT MIC40 24W/830, ovesjni profil	2kom
	M	ZUMTOBEL LEDLINE MINI 11W/750lm	24kom
	R	Luster po izboru arhitekta	1kom
	P01	Nadgradna sigurnosna svjetiljka LED 4.7W, 171 lm, 36 lm/W, Tip: RESCLITE PRO MSC ANT E3D WH Zumtobel	
	P02	Nadgradna sigurnosna svjetiljka LED 8.2W, 370 lm, 45 lm/W Tip: RESCLITE PRO MSC ANT HP E3D WH, Zumtobel	
	P03	Nadgradna sigurnosna svjetiljka LED 4.7W, 191 lm, 41 lm/W Tip: RESCLITE PRO MSC SPOT E3D WH, Zumtobel	
	P04	Nadgradna sigurnosna svjetiljka LED 8.2W, 414 lm, 50 lm/W Tip: RESCLITE PRO MSC SPOT HP E3D WH, Zumtobel	
	P05	Ugradna sigurnosna svjetiljka LED 4.7W, 183 lm, 39 lm/W Tip: RESCLITE PRO MRCR ESC E3D WH, Zumtobel	
	P06	Sigurnosna svjetiljka s piktogramom LED 6.6W, 60 lm, 9 lm/W Tip: PURESIGN 150 P MSW E3D WH + SP-1D, Zumtobel	
	P07	Sigurnosna svjetiljka s piktogramom LED 6.6W, 60 lm, 9 lm/W Tip: PURESIGN 150 P MSW E3D WH + SP-1R Zumtobel	



GRADEVINA:	GRADSKI MUZEJ KORČULA, č.z. 65, K.O. Korčula	INVESTITOR:	GRAD KORČULA, Trg braće Radića 1 (OIB 92770362982)
SADRŽAJ:	TLOCRT 3 KATA EL. INSTALACIJE RASVJETA	RAZINA RAZRADE:	IZVEŠBENI PROJEKT
		STRUKOVNA ODREDNICA:	ELEKTROTEHNIČKI PROJEKT
		NAZIV PROJEKTA:	ELEKTROINSTALACIJE JAKE I SLABE STRUJE
PROJEKTANT:	MLADEN ŽANIĆ, dipl.ing.el.	SURADNIK:	JOŠKO ŽANIĆ, dipl.ing.el.
T.D.:	— Z.O.P.: — MAPA: —	DATUM:	09.2018. MJERILO: 1:50 NACRT br.: 2.5



GRAFIČKI SIMBOLI:

	A	SUPERSYSTEM 48V šina, 4m	1kom
	A10	SUPERSYSTEM 48V šina, 2.25m	3kom
	A11	SUPERSYSTEM 48V šina, 3m	3kom
	A12	SUPERSYSTEM 48V šina, 6.3m	3kom
	B	SUP2 M1 8.2W/3000K, 499lm, 34°, MIDI	6kom
	B1	SUP2 M1 8.2W/3000K, 521lm, 20°, MIDI	2kom
	B2	SUP2 M1 8.2W/3000K, 521lm, 67/40° oval, MIDI	8kom
	B3	SUP2 M1 8.2W/3000K, 521lm, 57°, MIDI	1kom
	C1	SUP2 M1 2*8.2W/3000K, 521lm, 67/40° oval, MIDI	1kom
	F1	DELTALIGHT MIC40 24W/830, ovesjni profil	2kom
	M	ZUMTOBEL LEDLINE MINI 11W/750lm	24kom
	R	Luster po izboru arhitekta	1kom
	P01	Nadgradna sigurnosna svjetiljka LED 4.7W, 171 lm, 36 lm/W, Tip: RESCLITE PRO MSC ANT E3D WH Zumtobel	
	P02	Nadgradna sigurnosna svjetiljka LED 8.2W, 370 lm, 45 lm/W Tip: RESCLITE PRO MSC ANT HP E3D WH, Zumtobel	
	P03	Nadgradna sigurnosna svjetiljka LED 4.7W, 191 lm, 41 lm/W Tip: RESCLITE PRO MSC SPOT E3D WH, Zumtobel	
	P04	Nadgradna sigurnosna svjetiljka LED 8.2W, 414 lm, 50 lm/W Tip: RESCLITE PRO MSC SPOT HP E3D WH, Zumtobel	
	P05	Ugradna sigurnosna svjetiljka LED 4.7W, 183 lm, 39 lm/W Tip: RESCLITE PRO MRCR ESC E3D WH, Zumtobel	
	P06	Sigurnosna svjetiljka s piktogramom LED 6.6W, 60 lm, 9 lm/W Tip: PURESIGN 150 P MSW E3D WH + SP-1D, Zumtobel	
	P07	Sigurnosna svjetiljka s piktogramom LED 6.6W, 60 lm, 9 lm/W Tip: PURESIGN 150 P MSW E3D WH + SP-1R Zumtobel	



GRADEVINA:	GRADSKI MUZEJ KORČULA, č.z. 65, K.O. Korčula	INVESTITOR:	GRAD KORČULA, Trg braće Radića 1 (OIB 92770362982)
SADRŽAJ:	TLOCRT 3 KATA EL. INSTALACIJE RASVJETA	RAZINA RAZRADE:	IZVEŠBENI PROJEKT
		STRUKOVNA ODREDNICA:	ELEKTROTEHNIČKI PROJEKT
		NAZIV PROJEKTA:	ELEKTROINSTALACIJE JAKE I SLABE STRUJE
PROJEKTANT:	MLADEN ŽANIĆ, dipl.ing.el.	SURADNIK:	JOŠKO ŽANIĆ, dipl.ing.el.
T.D.:	— Z.O.P.: — MAPA: —	DATUM:	09.2018. MJERILO: 1:50 NACRT br.: 2.5

stavka - paravan s vitrinama


55

Paravan se sastoji od postamenta, visoke staklene vitrine za vjenčanicu, niske vitrine za minijature portrete, te niše za škrinju. Na gornjoj plohi postamenta se postavlja horizontalni ekran s notnim zapisima, te prekidači za paljenje rasvjete unutar salona. Dio paravana su i dva korpusa u koje se smještaju klima jedinice, i imaju rešetke za ispušt zraka na gornjoj plohi. Paravan je dosta dug pa se radi iz više komada, ali treba izbjeći vidljive fuge spoja. U postamentu treba ostaviti vrata za ulazak u salon - otvaraju se zaokretno prema gore u cijeloj debljini gornje plohe, a zaustavljaju se u horizontalnom položaju tako da nalegnu na skriveni čelični nosač ugrađen u korpus postamenta. Način fiksiranja staklene vitrine i pulta riješiti u dogovoru s izvođačem pulta. Staklo je kaljeno, 6 mm debljine.

Postament paravana: konstrukcija postamenta se sastoji od ploča iverala debljine 18 mm, izvana obložene oblogom kao Kronospan Acrylic Matt 6299 AM, Cobalt Grey, debljine 18 mm. Bitno je naglasiti da je potrebno bok akrilne obloge na vidljivim dijelovima također prekriti završnom sivom mat oblogom kako se ne bi vidjela unutrašnjost akrilne ploče. U postament se umeću stakleni kubusi po shemi i detaljima. Sve oznake i natpisi na postamentu - vidi grafički projekt

Napomena: U postamentu treba ostaviti nevidljiva vratašca zbog servisiranja. Ekran: veličina i model, način montaže, priključci - sve u dogovoru s projektantom elektroinstalacija
Napomena 1: u postamentu se smješta kutija za wi-fi, pa treba ostavit perforacije za ventilaciju na skrovitom mjestu
Napomena 2: sva elektronska oprema nije dio ovog troškovnika
Prikaz na ekranu - vidi projekt multimedije
Klima jedinica mora imati dovod zraka kroz perforacije u kubusu elementa, te se moraju ostaviti nevidljiva vrata za servisiranje sa prednje strane elementa - sve u dogovoru s projektantom termoinstalacija.
Napomena: klima jedinice nisu dio ovog troškovnika.

Sve detalje dogovoriti s projektantom interijera i izvoditi po ovjerenim radioničkim nacrtima.

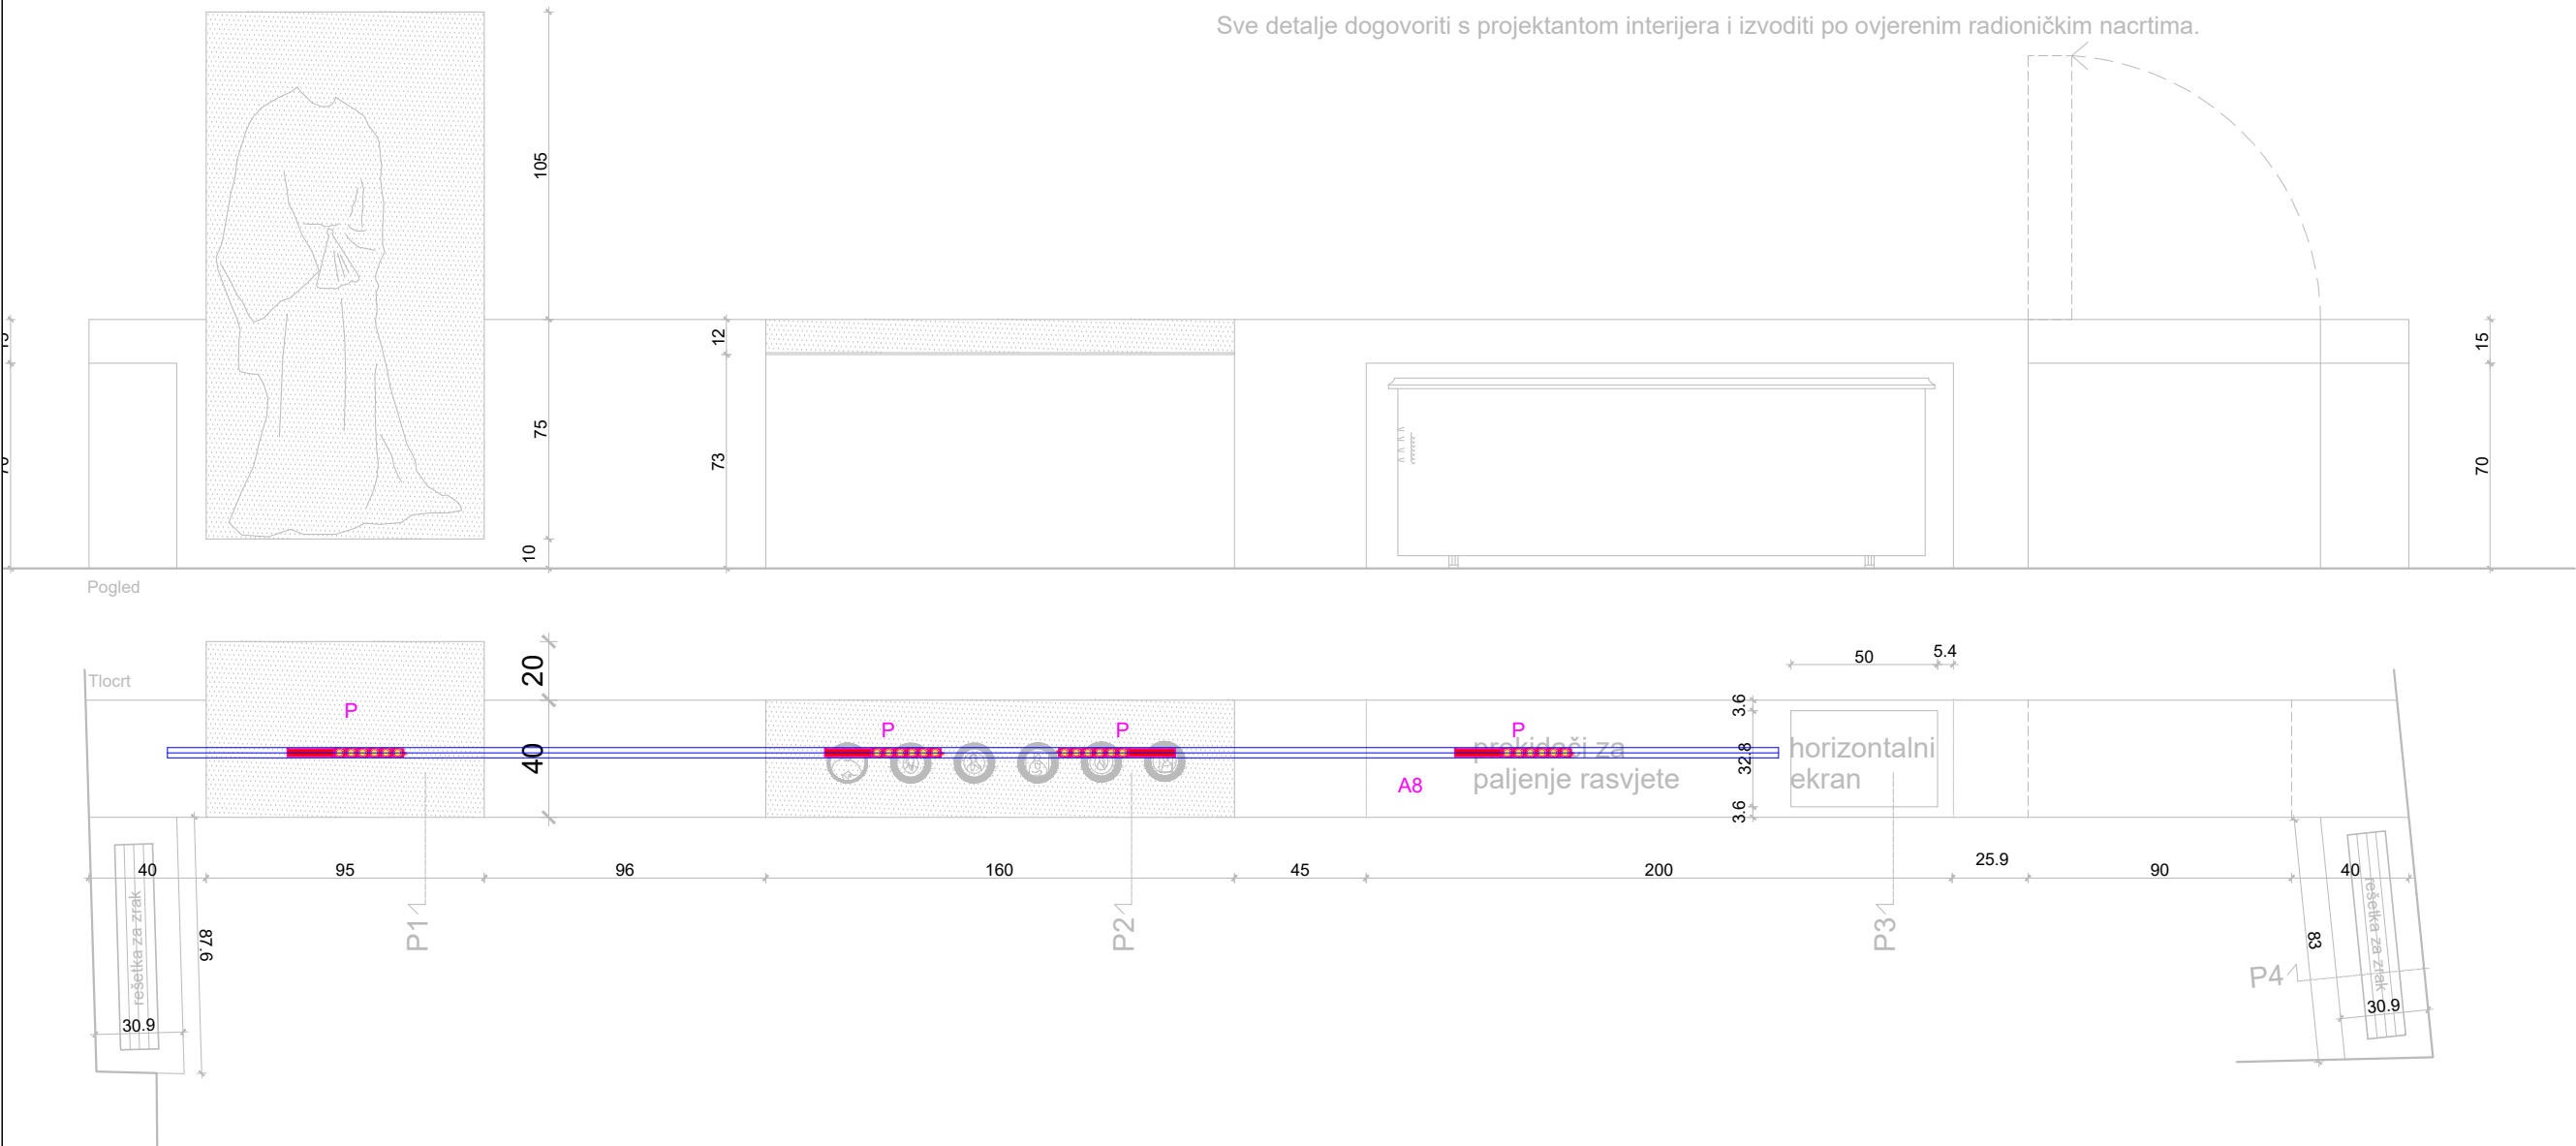

GRADEVINA:	GRADSKI MUZEJ KORČULA, č.z. 65, K.O. Korčula	INVESTITOR:	GRAD KORČULA, Trg braće Radića 1 (OIB 92770362982)
SADRŽAJ:	PARAVAN SA VITRINAMA EL. INSTALACIJE RASVJETA	RAZINA RAZRADE:	IZVEDBENI PROJEKT
		STRUKOVNA ODREDNICA:	ELEKTROTEHNIČKI PROJEKT
		NAZIV PROJEKTA:	ELEKTROINSTALACIJE JAKE I SLABE STRUJE
PROJEKTANT:	MLADEN ŽANIĆ, dipl.ing.el.	SURADNIK:	JOŠKO ŽANIĆ, dipl.ing.el.
T.D.:	— Z.O.P.: — MAPA: —	DATUM:	09.2018. MJERILO: 1:25 NACRT br.: 2.7

stavka 38 - vitrina za zemljopisne karte

Ormar za izlaganje povijesnih prikaza, karata Korčule. Karte se postavljaju u niše unutar ormara prema nacrtu. Za svaku kartu je prije izvedbe potrebno provjeriti sve dimenzije. Finalna obrada je kao Kronospan Acrylic Matt 6299 AM, Cobalt Grey, 18 mm. Staklo je lamelirano, debljine 3 mm, prozirno. Ono se s 4 vijka pričvršćuje na okvir 1³/₈ mm (kao Kronospan Acrylic Matt 6299 AM, Cobalt Grey) koji je zaljepljen unutar niše samo kako bi držao staklo. Izložak je sa sve 4 strane za 2 cm manji od niše ormara. Na bočnim stranicama ugraditi sa svake strane led rasvjetno tijelo (vidi projekt elektroinstalacija). Ukoliko se pokaže boljim može se ugraditi svjetlo i s gornje strane. Na bočnoj strani ormara - prema vanjskom južnom zidu ostaviti vratašca dimenzije 30x50 cm za kutije transformatora. Vrata se otvaraju na push sistem i završne su obrade kao i cijeli ormar. Bitno je da se nalaze nadohvat ruke, znači u donjoj polovini visine ormara. Neposredno ispod svake niše naljepiti proziranu naljepnicu sa tekstom koji opisuje svaki izložak/autora/godinu (detalj- projekt grafičkog dizajna).

Rasvjeta je predviđena bočno unutar niša - sve u dogovoru s projektantom elektroinstalacija. Napomena: rasvjeta nije dio ovog troškovnika. Napomena: U donjem dijelu korpusu elementa treba ostaviti mjesto za transformator za rasvjetu

Sve detalje dogovoriti s projektantom interijera i izvoditi po ovjerenim radioničkim nacrtima!

GRAFIČKI SIMBOLI:


K1	Nadgradni alu led profil 4,5W/m, 24V DC, 63cm	1kom
K2	Nadgradni alu led profil 4,5W/m, 24V DC, 37cm	1kom
K3	Nadgradni alu led profil 4,5W/m, 24V DC, 94cm	1kom
K4	Nadgradni alu led profil 4,5W/m, 24V DC, 76cm	1kom
K5	Nadgradni alu led profil 4,5W/m, 24V DC, 68cm	1kom
K6	Nadgradni alu led profil 4,5W/m, 24V DC, 44cm	1kom
K7	Nadgradni alu led profil 4,5W/m, 24V DC, 90cm	1kom
K8	Nadgradni alu led profil 4,5W/m, 24V DC, 47cm	1kom
K9	Nadgradni alu led profil 4,5W/m, 24V DC, 120cm	1kom


4.K._KARTE:

- 4.K.1._prikaz Korčule Konrada von Grumberga 1486.g._\$59 v77 cm
- 4.K.2._crtež Korčule iz državnog arhiva u Torinu 17.st._\$34 v69 cm
- 4.K.3._prikaz zemalja južno od Dunava _\$43 v63 cm (Pietro Coronelli)
- 4.K.4._zemljopisna karta kartografa iz atlasa 1690.g._\$86 v63 cm (Vicenzo Maria Coronelli)
- 4.K.5._karta Vicenza Maria Coronelli-a 1690.g._\$40 v52 cm
- 4.K.6._prikaz stare gradske jezgre Korčule 1827.g._\$90 v60 cm (Lorenzo Viteleschi)
- 4.K.7._pogled na zapadnu stranu Korčule _\$116 v62 cm (Depolo Michele)
- 4.K.8._crtež - objekti u vojnom vlasništvu _\$64 v53
- 4.K.9._prikaz kanala od Blata do Vrnika _\$72 v15 (Giuseppe Rieger)




GRADEVINA:	GRADSKI MUZEJ KORČULA, č.z. 65, K.O. Korčula	INVESTITOR:	GRAD KORČULA, Trg braće Radića 1 (OIB 92770362982)
SADRŽAJ:	VITRINA ZEMLJOPISNE KARTE EL. INSTALACIJE RASVJETA	RAZINA RAZRADE:	IZVEDBENI PROJEKT
		STRUKOVNA ODREDNICA:	ELEKTROTEHNIČKI PROJEKT
		NAZIV PROJEKTA:	ELEKTROINSTALACIJE JAKE I SLABE STRUJE
PROJEKTANT:	MLADEN ŽANIĆ, dipl.ing.el.	SURADNIK:	JOŠKO ŽANIĆ, dipl.ing.el.
T.D.:	— Z.O.P.: — MAPA: —	DATUM:	09.2018. MJERILO: 1:25 NACRT br.: 2.6

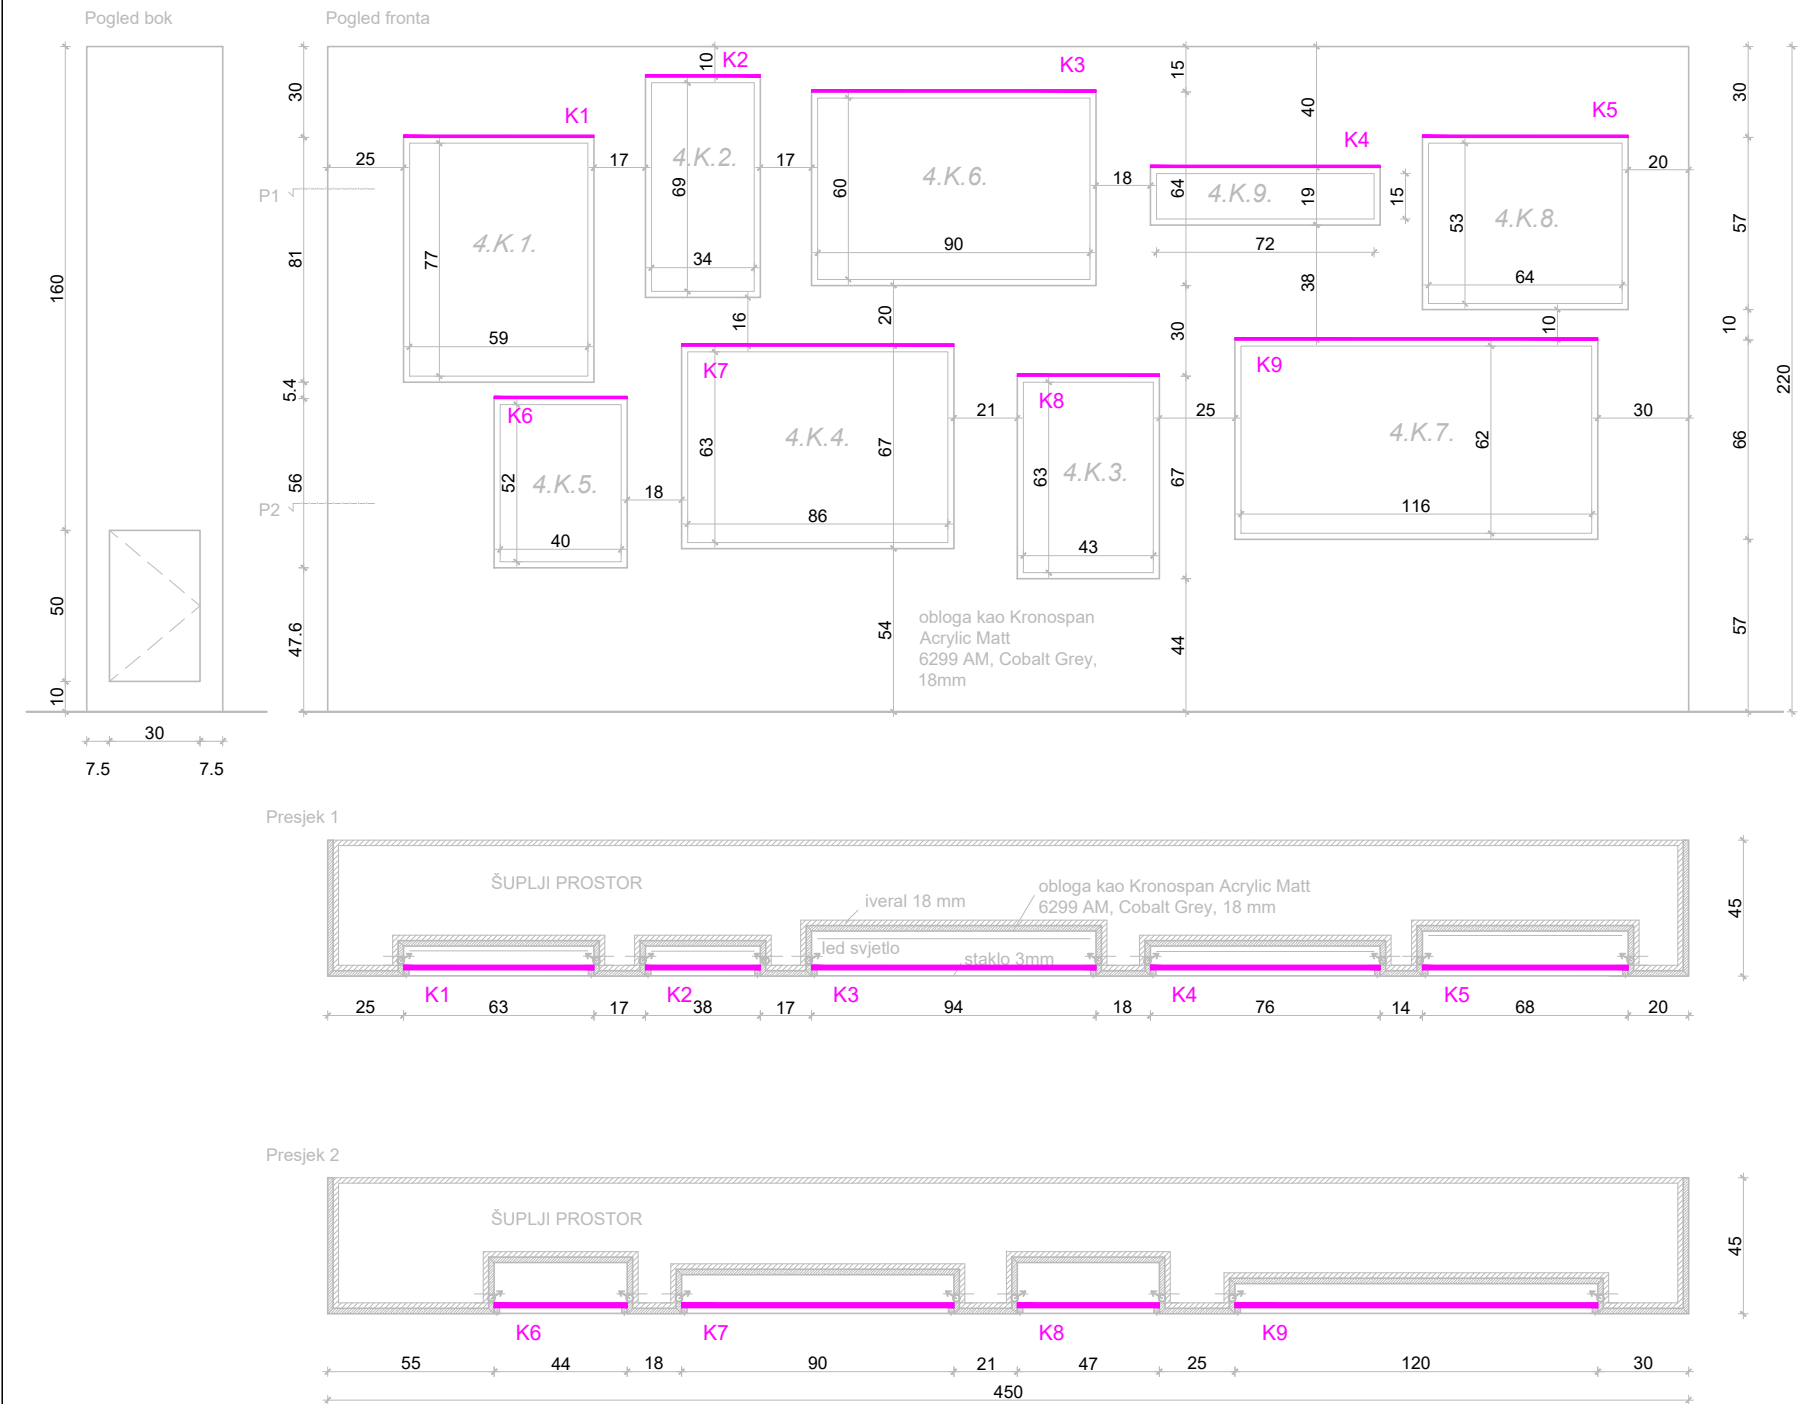

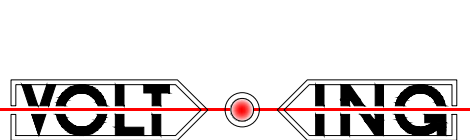


MLADEN ŽANIĆ
dipl.ing.el.
E 394 OVLAŠTENI INŽENJER
ELEKTROTEHNIKE

GRADEVINA:	GRADSKI MUZEJ KORČULA, č.z. 65, K.O. Korčula	INVESTITOR:	GRAD KORČULA, Trg braće Radića 1 (OIB 92770362982)
SADRŽAJ:	TLOCRT PODRUMA EL.INSTALACIJE	RAZINA RAZRADE:	IZVEDBENI PROJEKT
		STRUKOVNA ODREDNICA:	ELEKTROTEHNIČKI PROJEKT
		NAZIV PROJEKTA:	ELEKTROINSTALACIJE JAKE I SLABE STRUJE
PROJEKTANT:	MLADEN ŽANIĆ, dipl.ing.el.	SURADNIK:	JOŠKO ŽANIĆ, dipl.ing.el.
T.D.:	— Z.O.P.: — MAPA: —	DATUM:	09.2018. MJERILO: 1:50 NACRT br.: 3.1

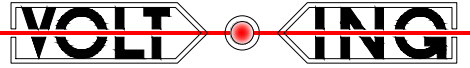


MLADEN ŽANIĆ
dipl.ing.el.
E 394 OVLAŠTENI INŽENJER
ELEKTROTEHNIKE

GRADEVINA:	GRADSKI MUZEJ KORČULA, č.z. 65, K.O. Korčula	INVESTITOR:	GRAD KORČULA, Trg braće Radića 1 (OIB 92770362982)
SADRŽAJ:	TLOCRT PODRUMA EL.INSTALACIJE	RAZINA RAZRADE:	IZVEDBENI PROJEKT
		STRUKOVNA ODREDNICA:	ELEKTROTEHNIČKI PROJEKT
		NAZIV PROJEKTA:	ELEKTROINSTALACIJE JAKE I SLABE STRUJE
PROJEKTANT:	MLADEN ŽANIĆ, dipl.ing.el.	SURADNIK:	JOŠKO ŽANIĆ, dipl.ing.el.
T.D.:	— Z.O.P.: — MAPA: —	DATUM:	09.2018. MJERILO: 1:50 NACRT br.: 3.1


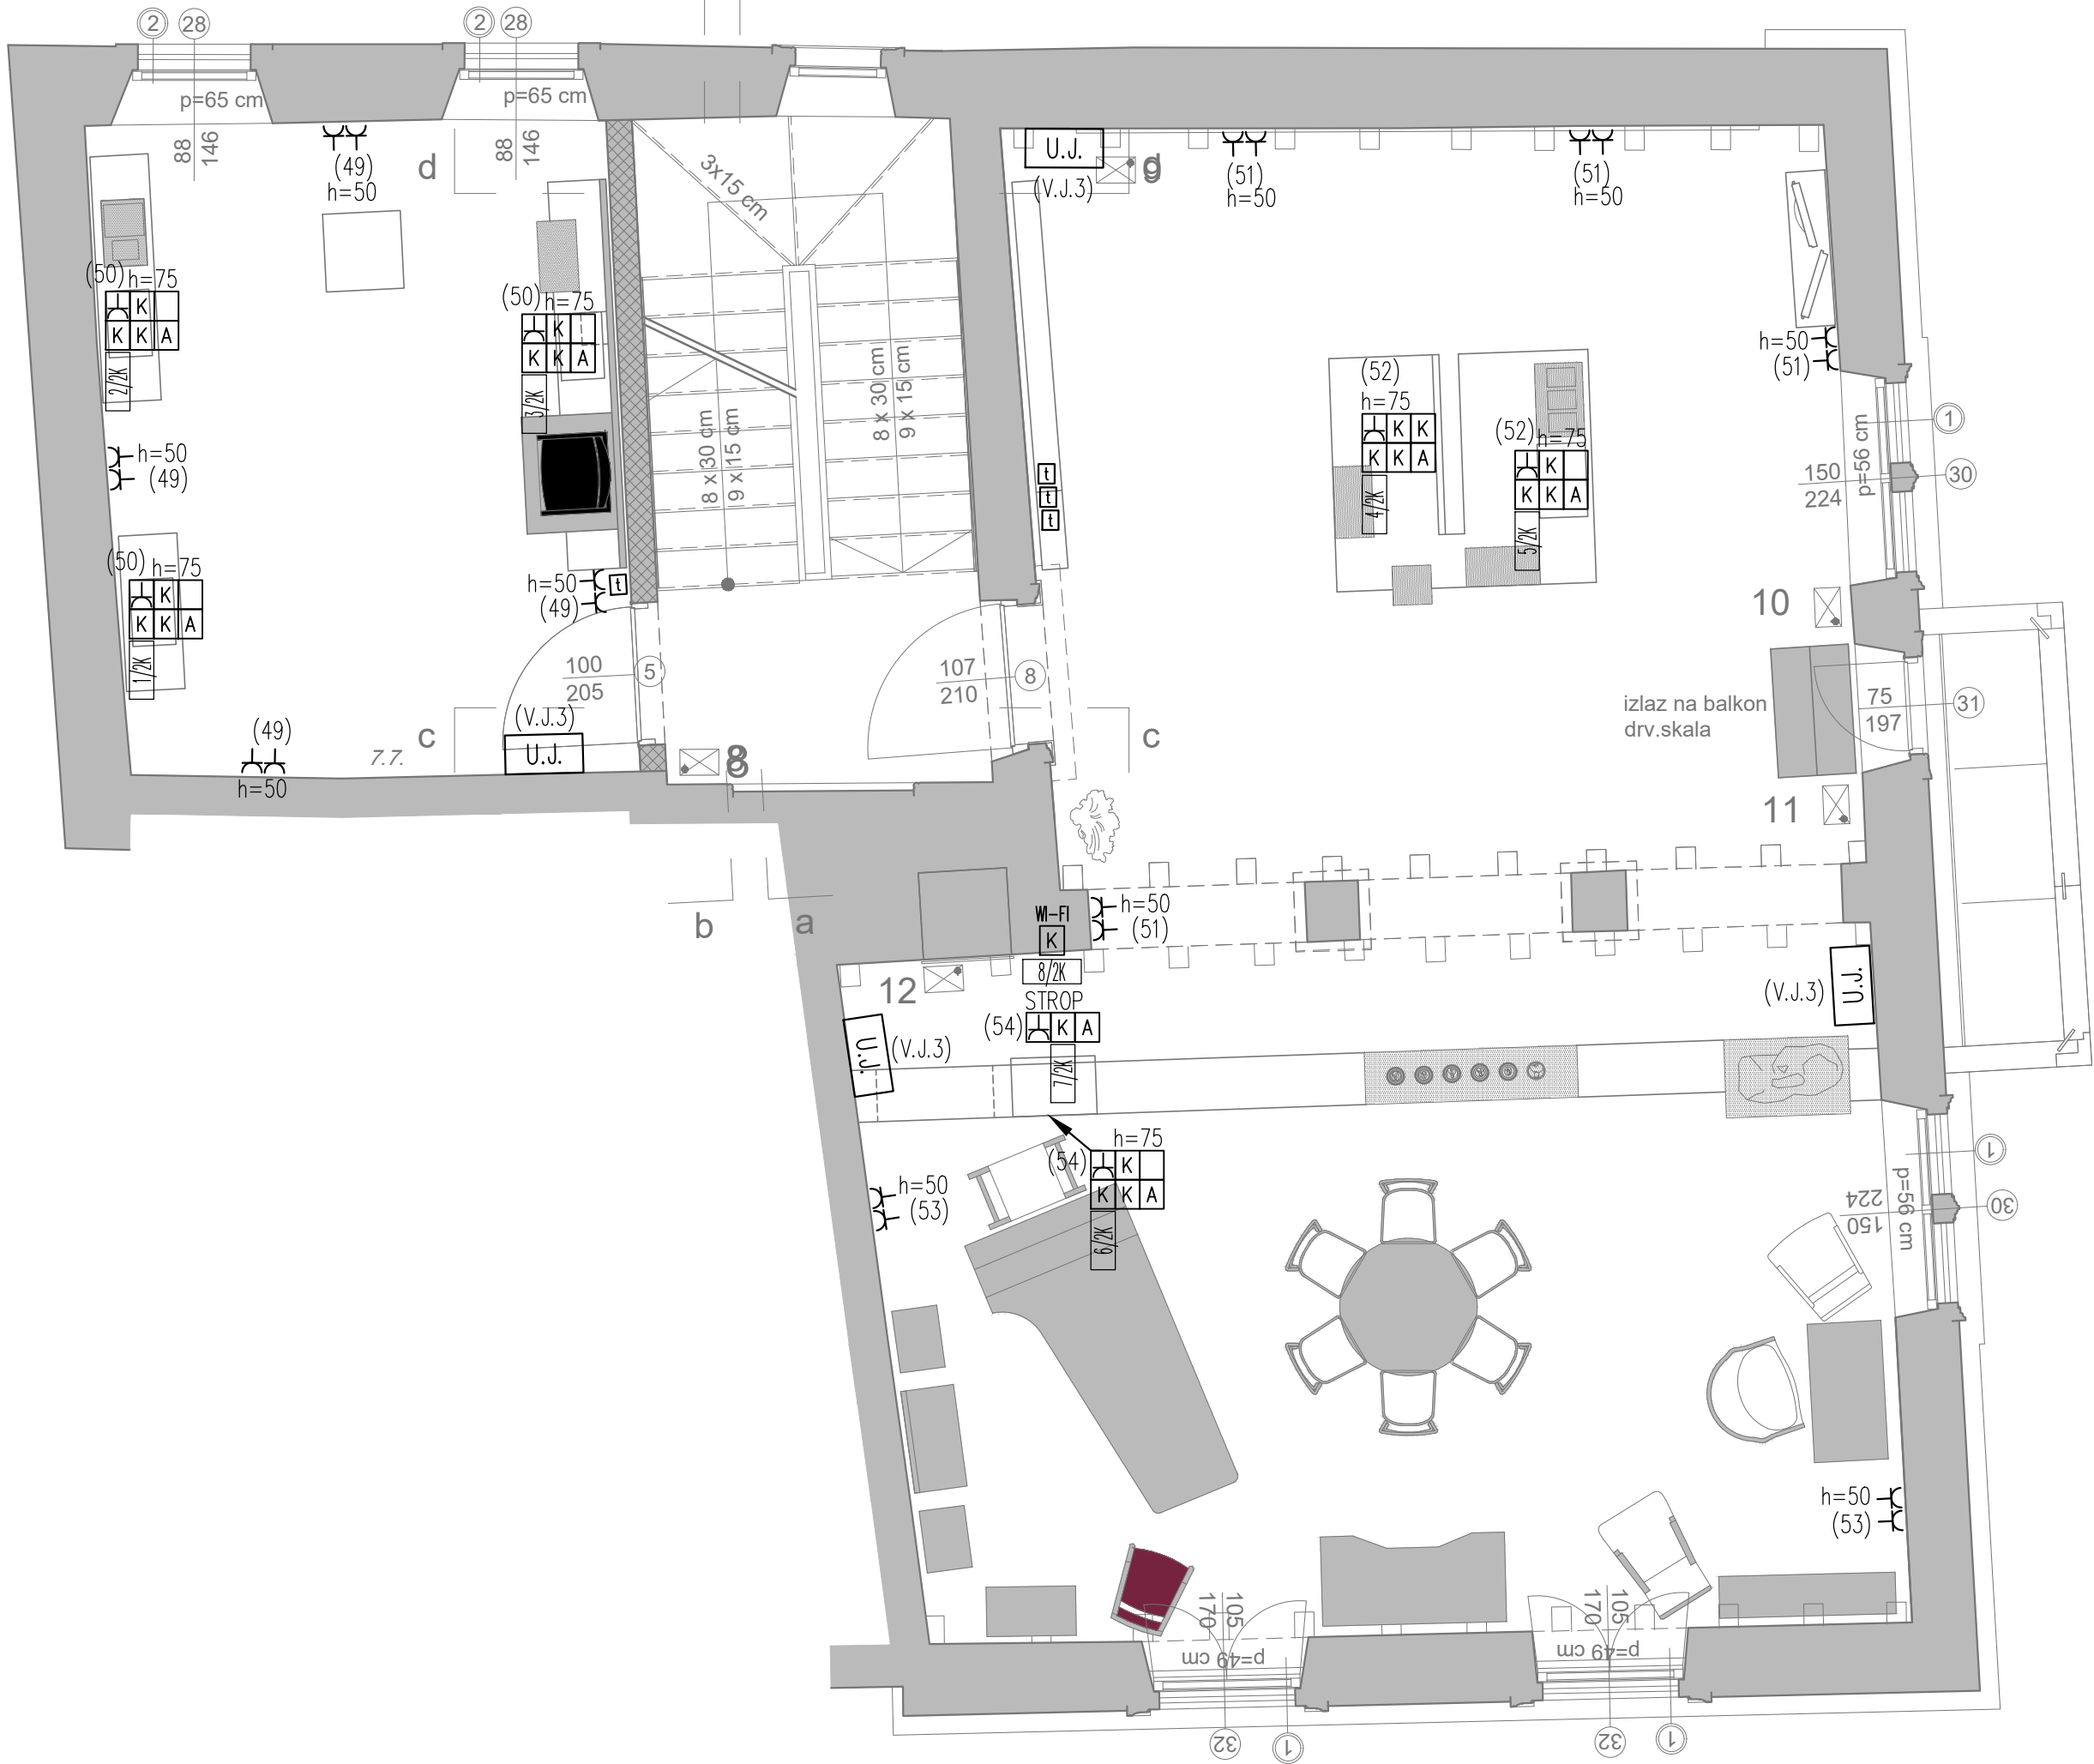


-na ova dva prozora postojbe bijele škurete

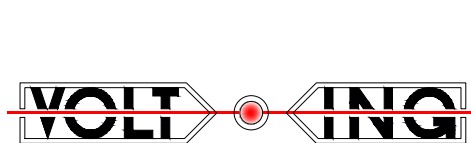


MLADEN ŽANIĆ
dipl.ing.el.
E 394 OVLASTENI INŽENJER
ELEKTROTEHNIKE

GRADEVINA:	GRADSKI MUZEJ KORČULA, č.z. 65, K.O. Korčula	INVESTITOR:	GRAD KORČULA, Trg braće Radića 1 (OIB 92770362982)
SADRŽAJ:	TLOCRT 2 KATA EL.INSTALACIJE	RAZINA RAZRADE:	IZVEDBENI PROJEKT
		STRUKOVNA ODREDNICA:	ELEKTROTEHNIČKI PROJEKT
		NAZIV PROJEKTA:	ELEKTROINSTALACIJE JAKE I SLABE STRUJE
PROJEKTANT:	MLADEN ŽANIĆ, dipl.ing.el.	SURADNIK:	JOŠKO ŽANIĆ, dipl.ing.el.
T.D.:	— Z.O.P.: — MAPA: —	DATUM:	09.2018. MJERILO: 1:50 NACRT br.: 3.4

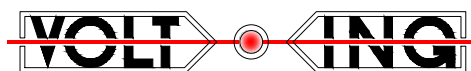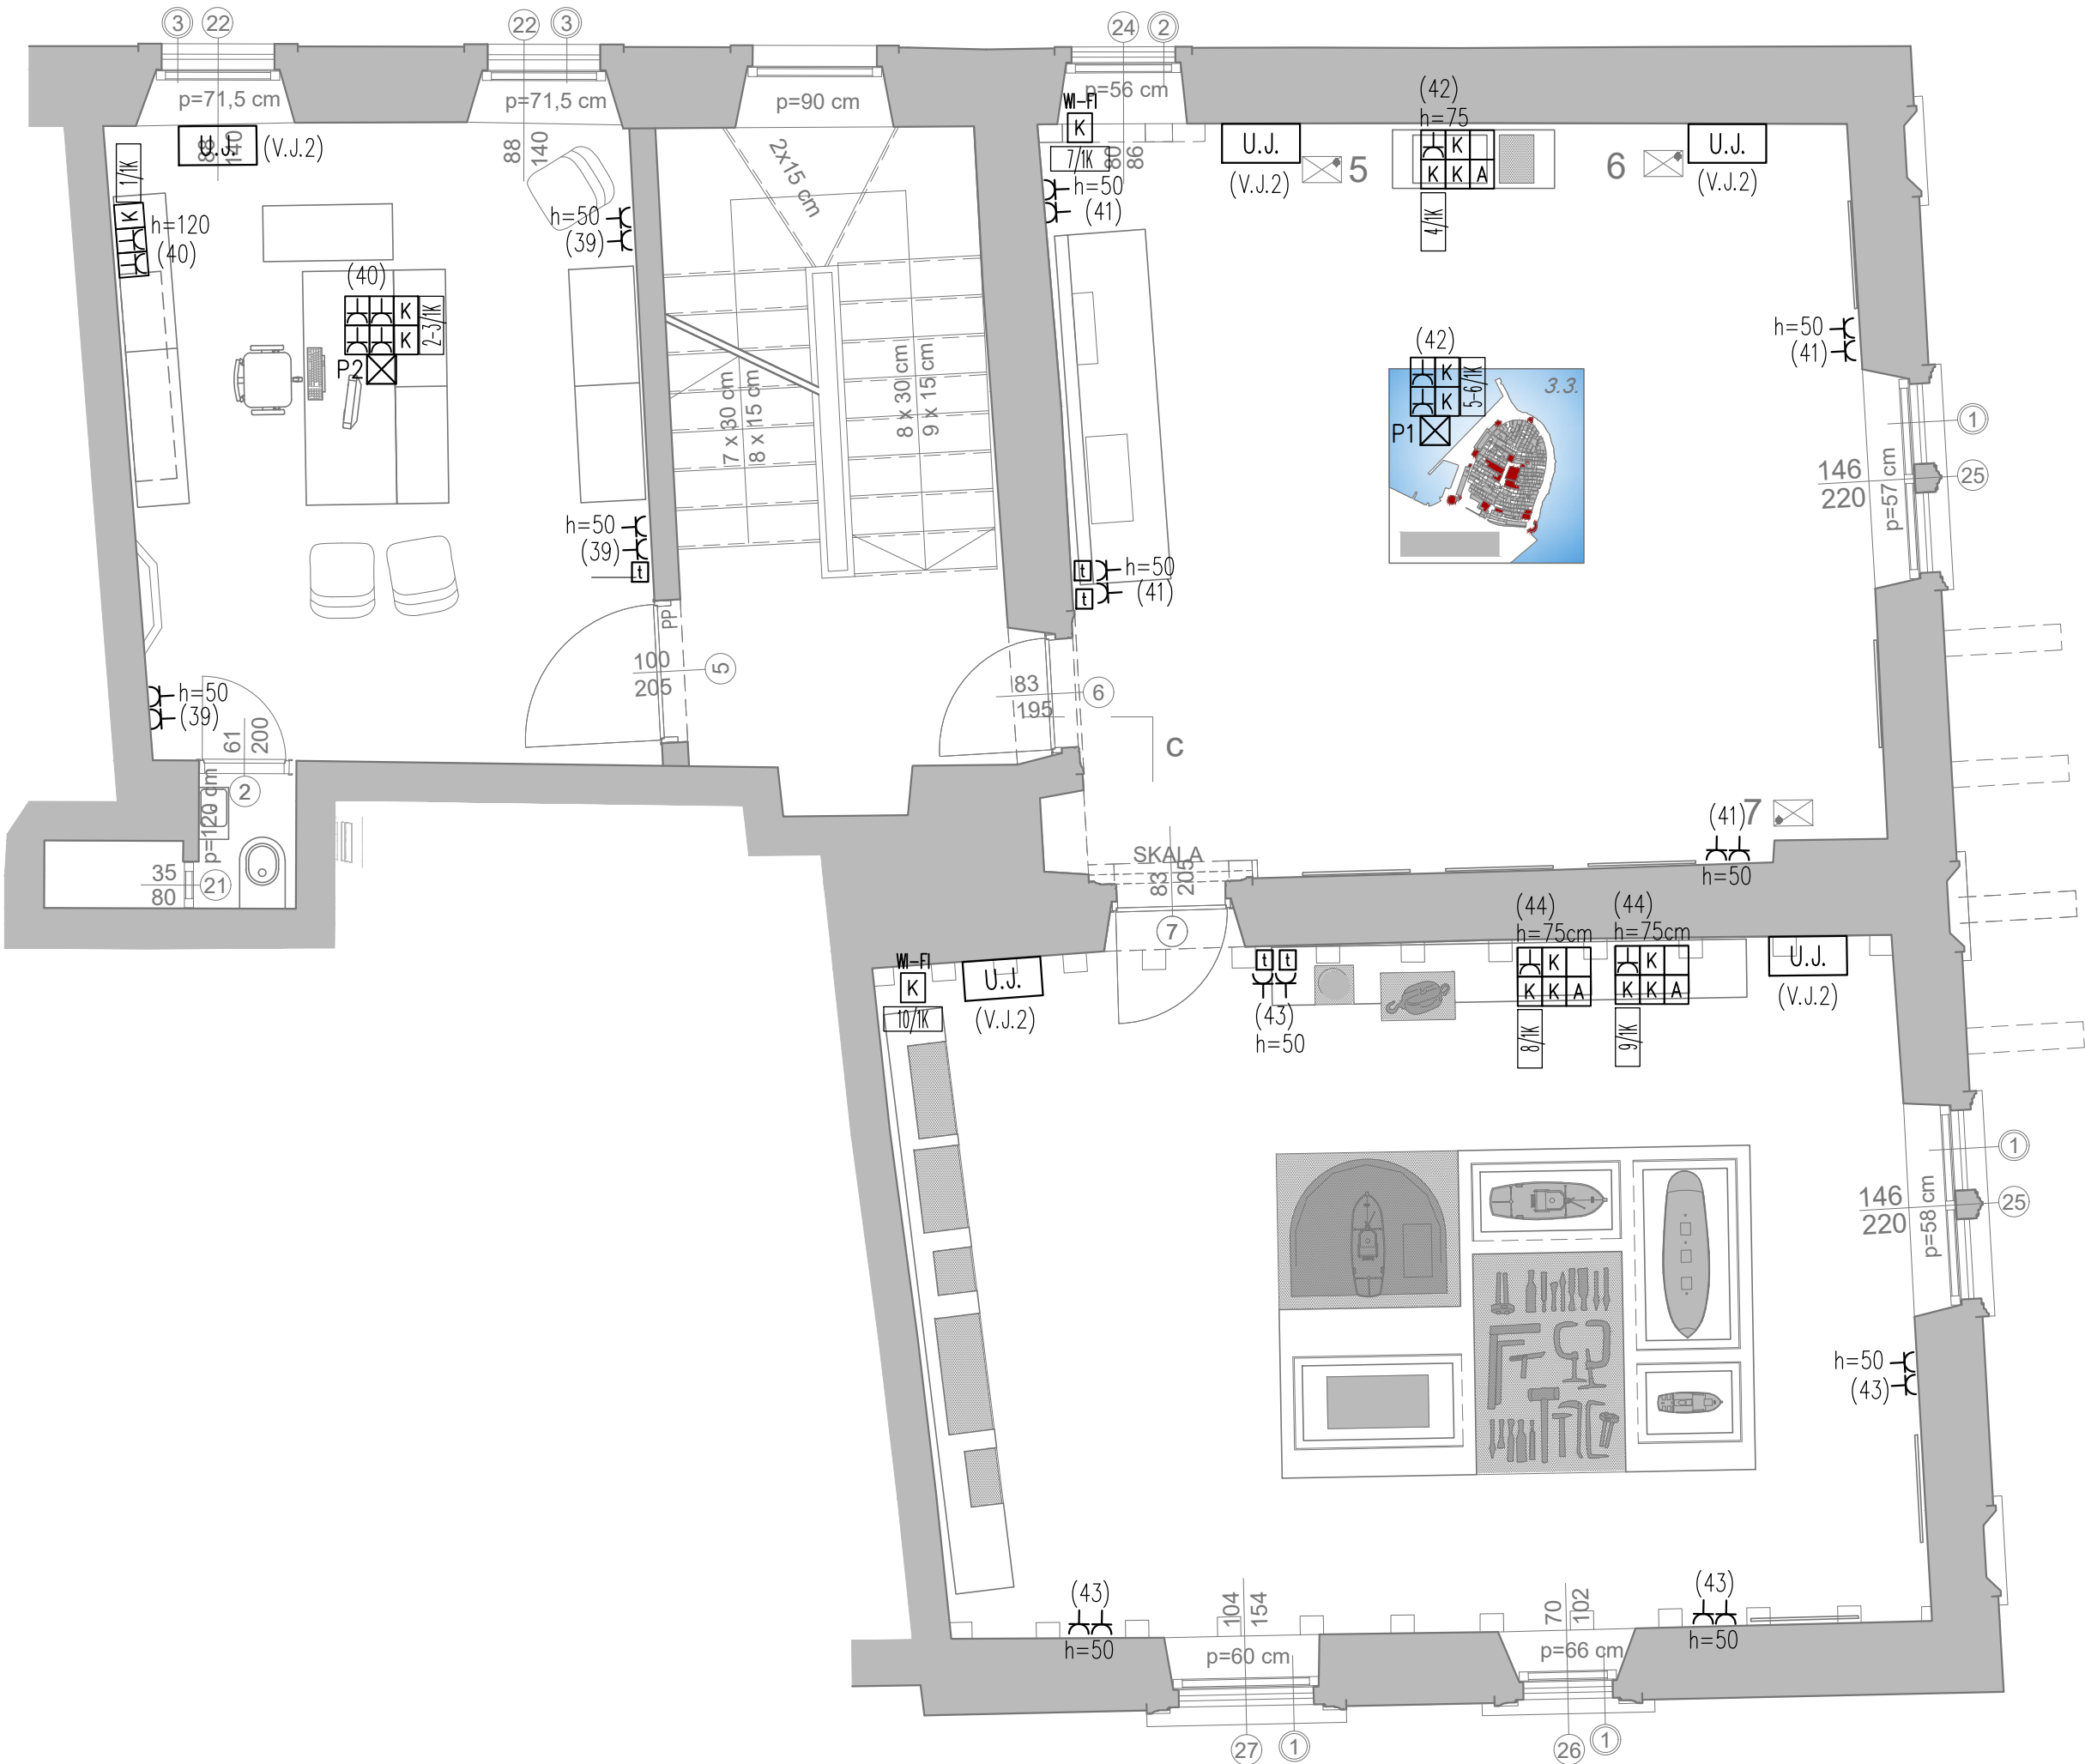

MLADEN ŽANIĆ
dipl.ing.el.
E 394 OVLASTENI INŽENJER
ELEKTROTEHNIKE



GRADEVINA:	GRADSKI MUZEJ KORČULA, č.z. 65, K.O. Korčula	INVESTITOR:	GRAD KORČULA, Trg braće Radića 1 (OIB 92770362982)
SADRŽAJ:	TLOCRT 1 KATA EL.INSTALACIJE	RAZINA RAZRADE:	IZVEDBENI PROJEKT
		STRUKOVNA ODREDNICA:	ELEKTROTEHNIČKI PROJEKT
		NAZIV PROJEKTA:	ELEKTROINSTALACIJE JAKE I SLABE STRUJE
PROJEKTANT:	MLADEN ŽANIĆ, dipl.ing.el.	SURADNIK:	JOŠKO ŽANIĆ, dipl.ing.el.
T.D.:	— Z.O.P.: — MAPA: —	DATUM:	09.2018. MJERILO: 1:50 NACRT br.: 3.3

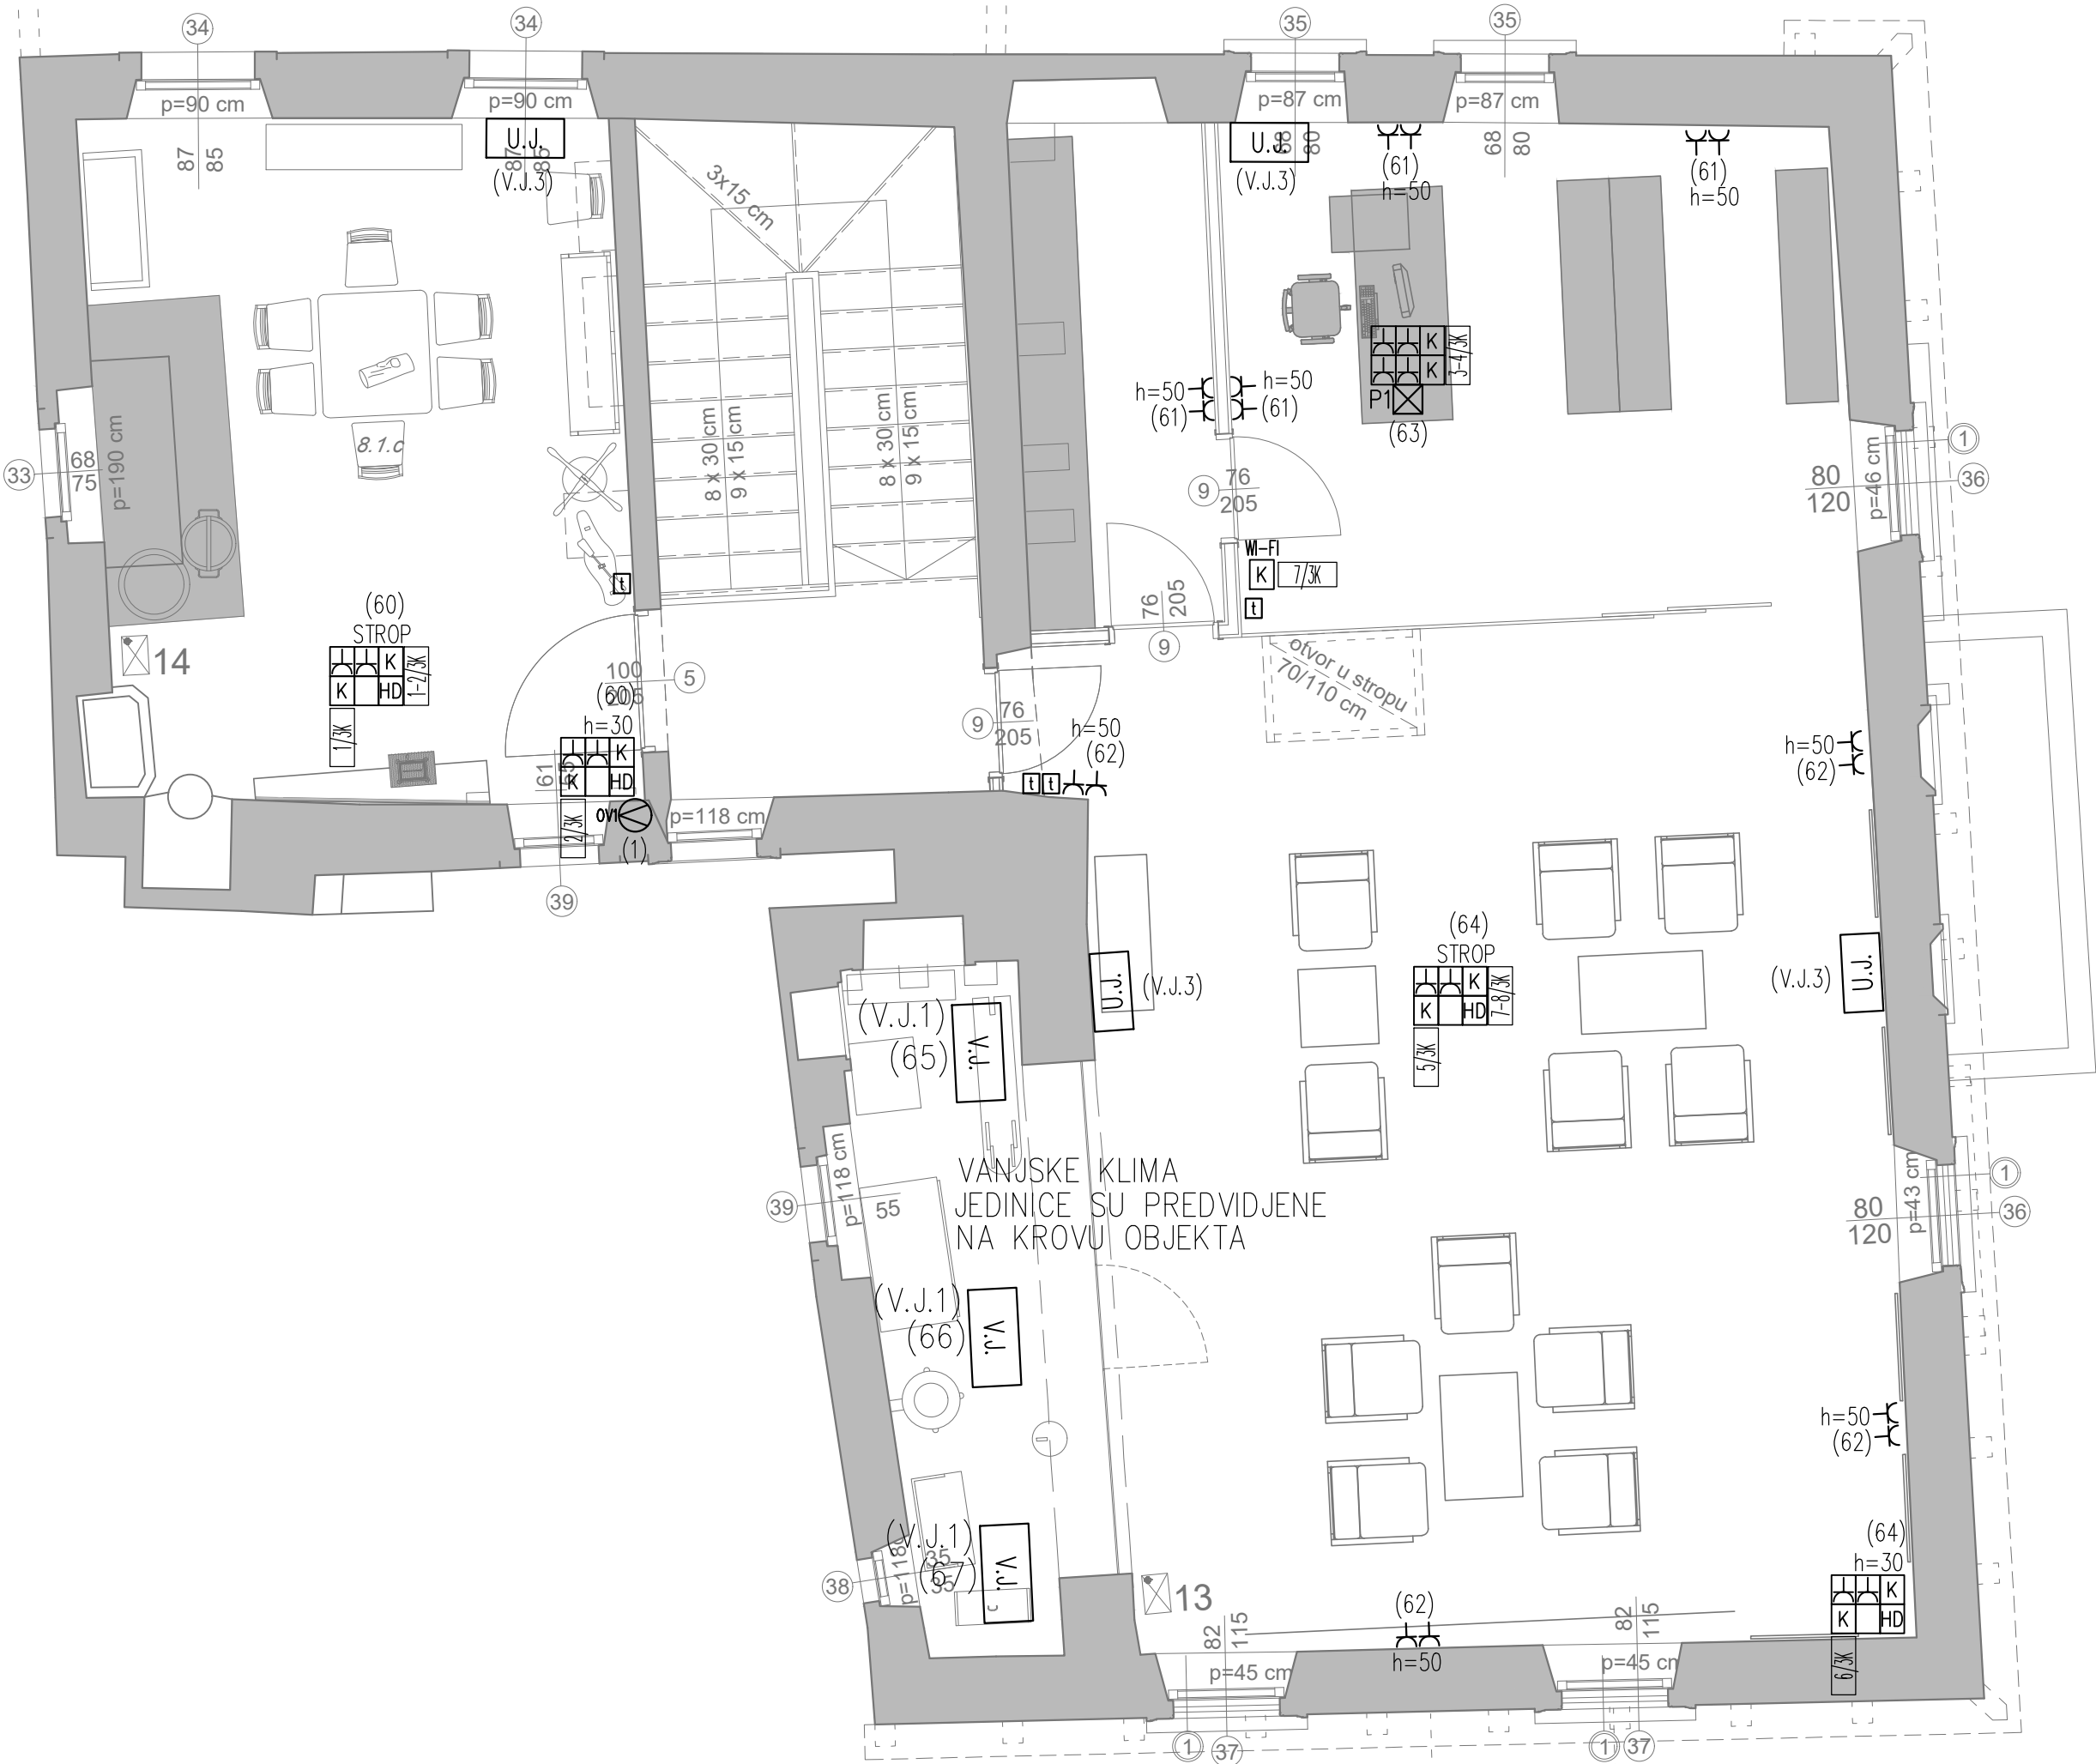

GRAĐEVINA:	GRADSKI MUZEJ KORČULA, č.z. 65, K.O. Korčula	INVESTITOR:	GRAD KORČULA, Trg braće Radića 1 (OIB 92770362982)
SADRŽAJ:	TLOČRT 3 KATA EL. INSTALACIJE	RAZINA RAZRADE:	IZVEDBENI PROJEKT
		STRUKOVNA ODREDNICA:	ELEKTROTEHNIČKI PROJEKT
		NAZIV PROJEKTA:	ELEKTROINSTALACIJE JAKE I SLABE STRUJE
PROJEKTANT:	MLADEN ŽANIĆ, dipl.ing.el.	SURADNIK:	JOŠKO ŽANIĆ, dipl.ing.el.
T.D.:	— Z.O.P.: — MAPA: —	DATUM:	09.2018. MJERILO: 1:50 NACRT br.: 3.5





GRAĐEVINA:	GRADSKI MUZEJ KORČULA, č.z. 65, K.O. Korčula	INVESTITOR:	GRAD KORČULA, Trg braće Radića 1 (OIB 92770362982)
SADRŽAJ:	TLOČRT 3 KATA EL. INSTALACIJE	RAZINA RAZRADE:	IZVEDBENI PROJEKT
		STRUKOVNA ODREDNICA:	ELEKTROTEHNIČKI PROJEKT
		NAZIV PROJEKTA:	ELEKTROINSTALACIJE JAKE I SLABE STRUJE
PROJEKTANT:	MLADEN ŽANIĆ, dipl.ing.el.	SURADNIK:	JOŠKO ŽANIĆ, dipl.ing.el.
T.D.:	— Z.O.P.: — MAPA: —	DATUM:	09.2018. MJERILO: 1:50 NACRT br.: 3.5

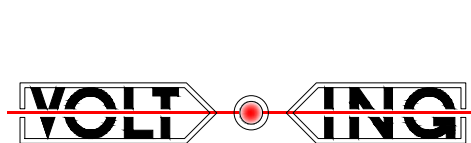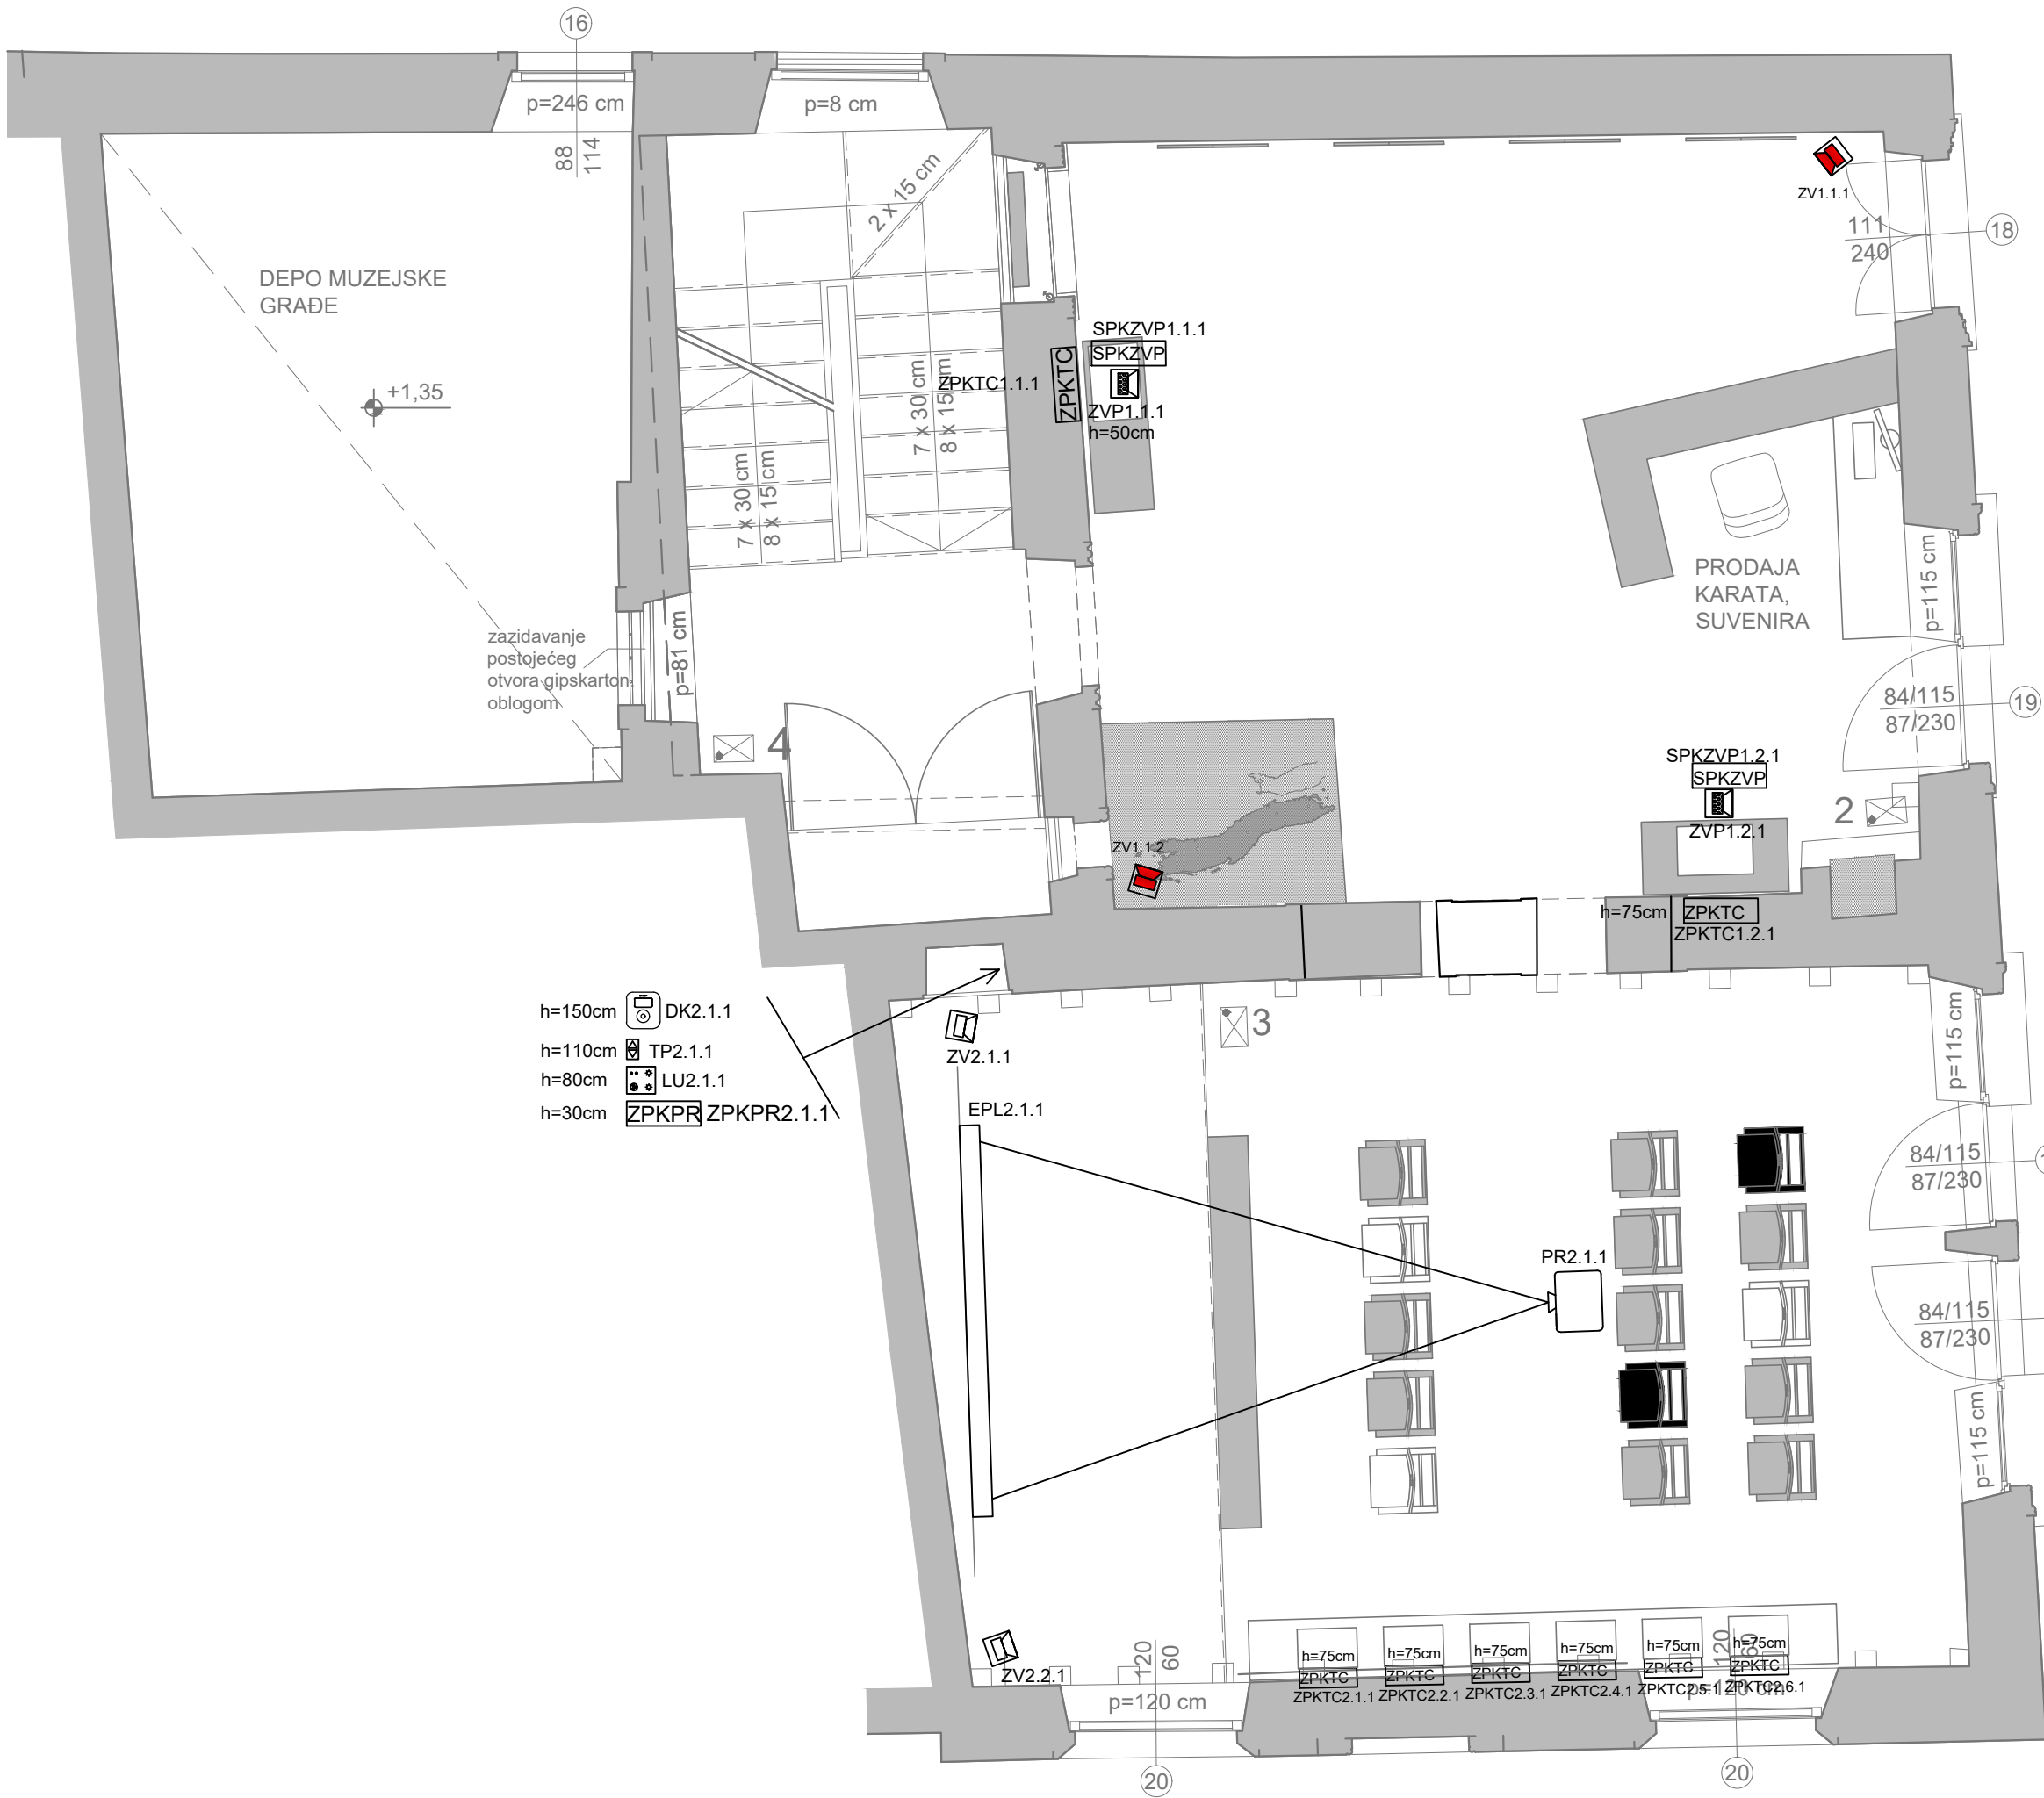


MLADEN ŽANIĆ
dipl.ing.el.
E 394 OVLASTENI INŽENJER
ELEKTROTEHNIKE

GRADEVINA:	GRADSKI MUZEJ KORČULA, č.z. 65, K.O. Korčula	INVESTITOR:	GRAD KORČULA, Trg braće Radića 1 (OIB 92770362982)
SADRŽAJ:	TLOCRT PRIZEMLJA EL.INSTALACIJE MULTIMEDIJA	RAZINA RAZRADE:	IZVEDBENI PROJEKT
		STRUKOVNA ODREDNICA:	ELEKTROTEHNIČKI PROJEKT
		NAZIV PROJEKTA:	ELEKTROINSTALACIJE JAKE I SLABE STRUJE
PROJEKTANT:	MLADEN ŽANIĆ, dipl.ing.el.	SURADNIK:	JOŠKO ŽANIĆ, dipl.ing.el.
T.D.:	— Z.O.P.: — MAPA: —	DATUM:	09.2018. MJERILO: 1:50 NACRT br.: 4.2

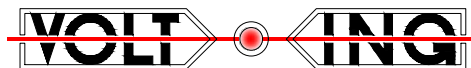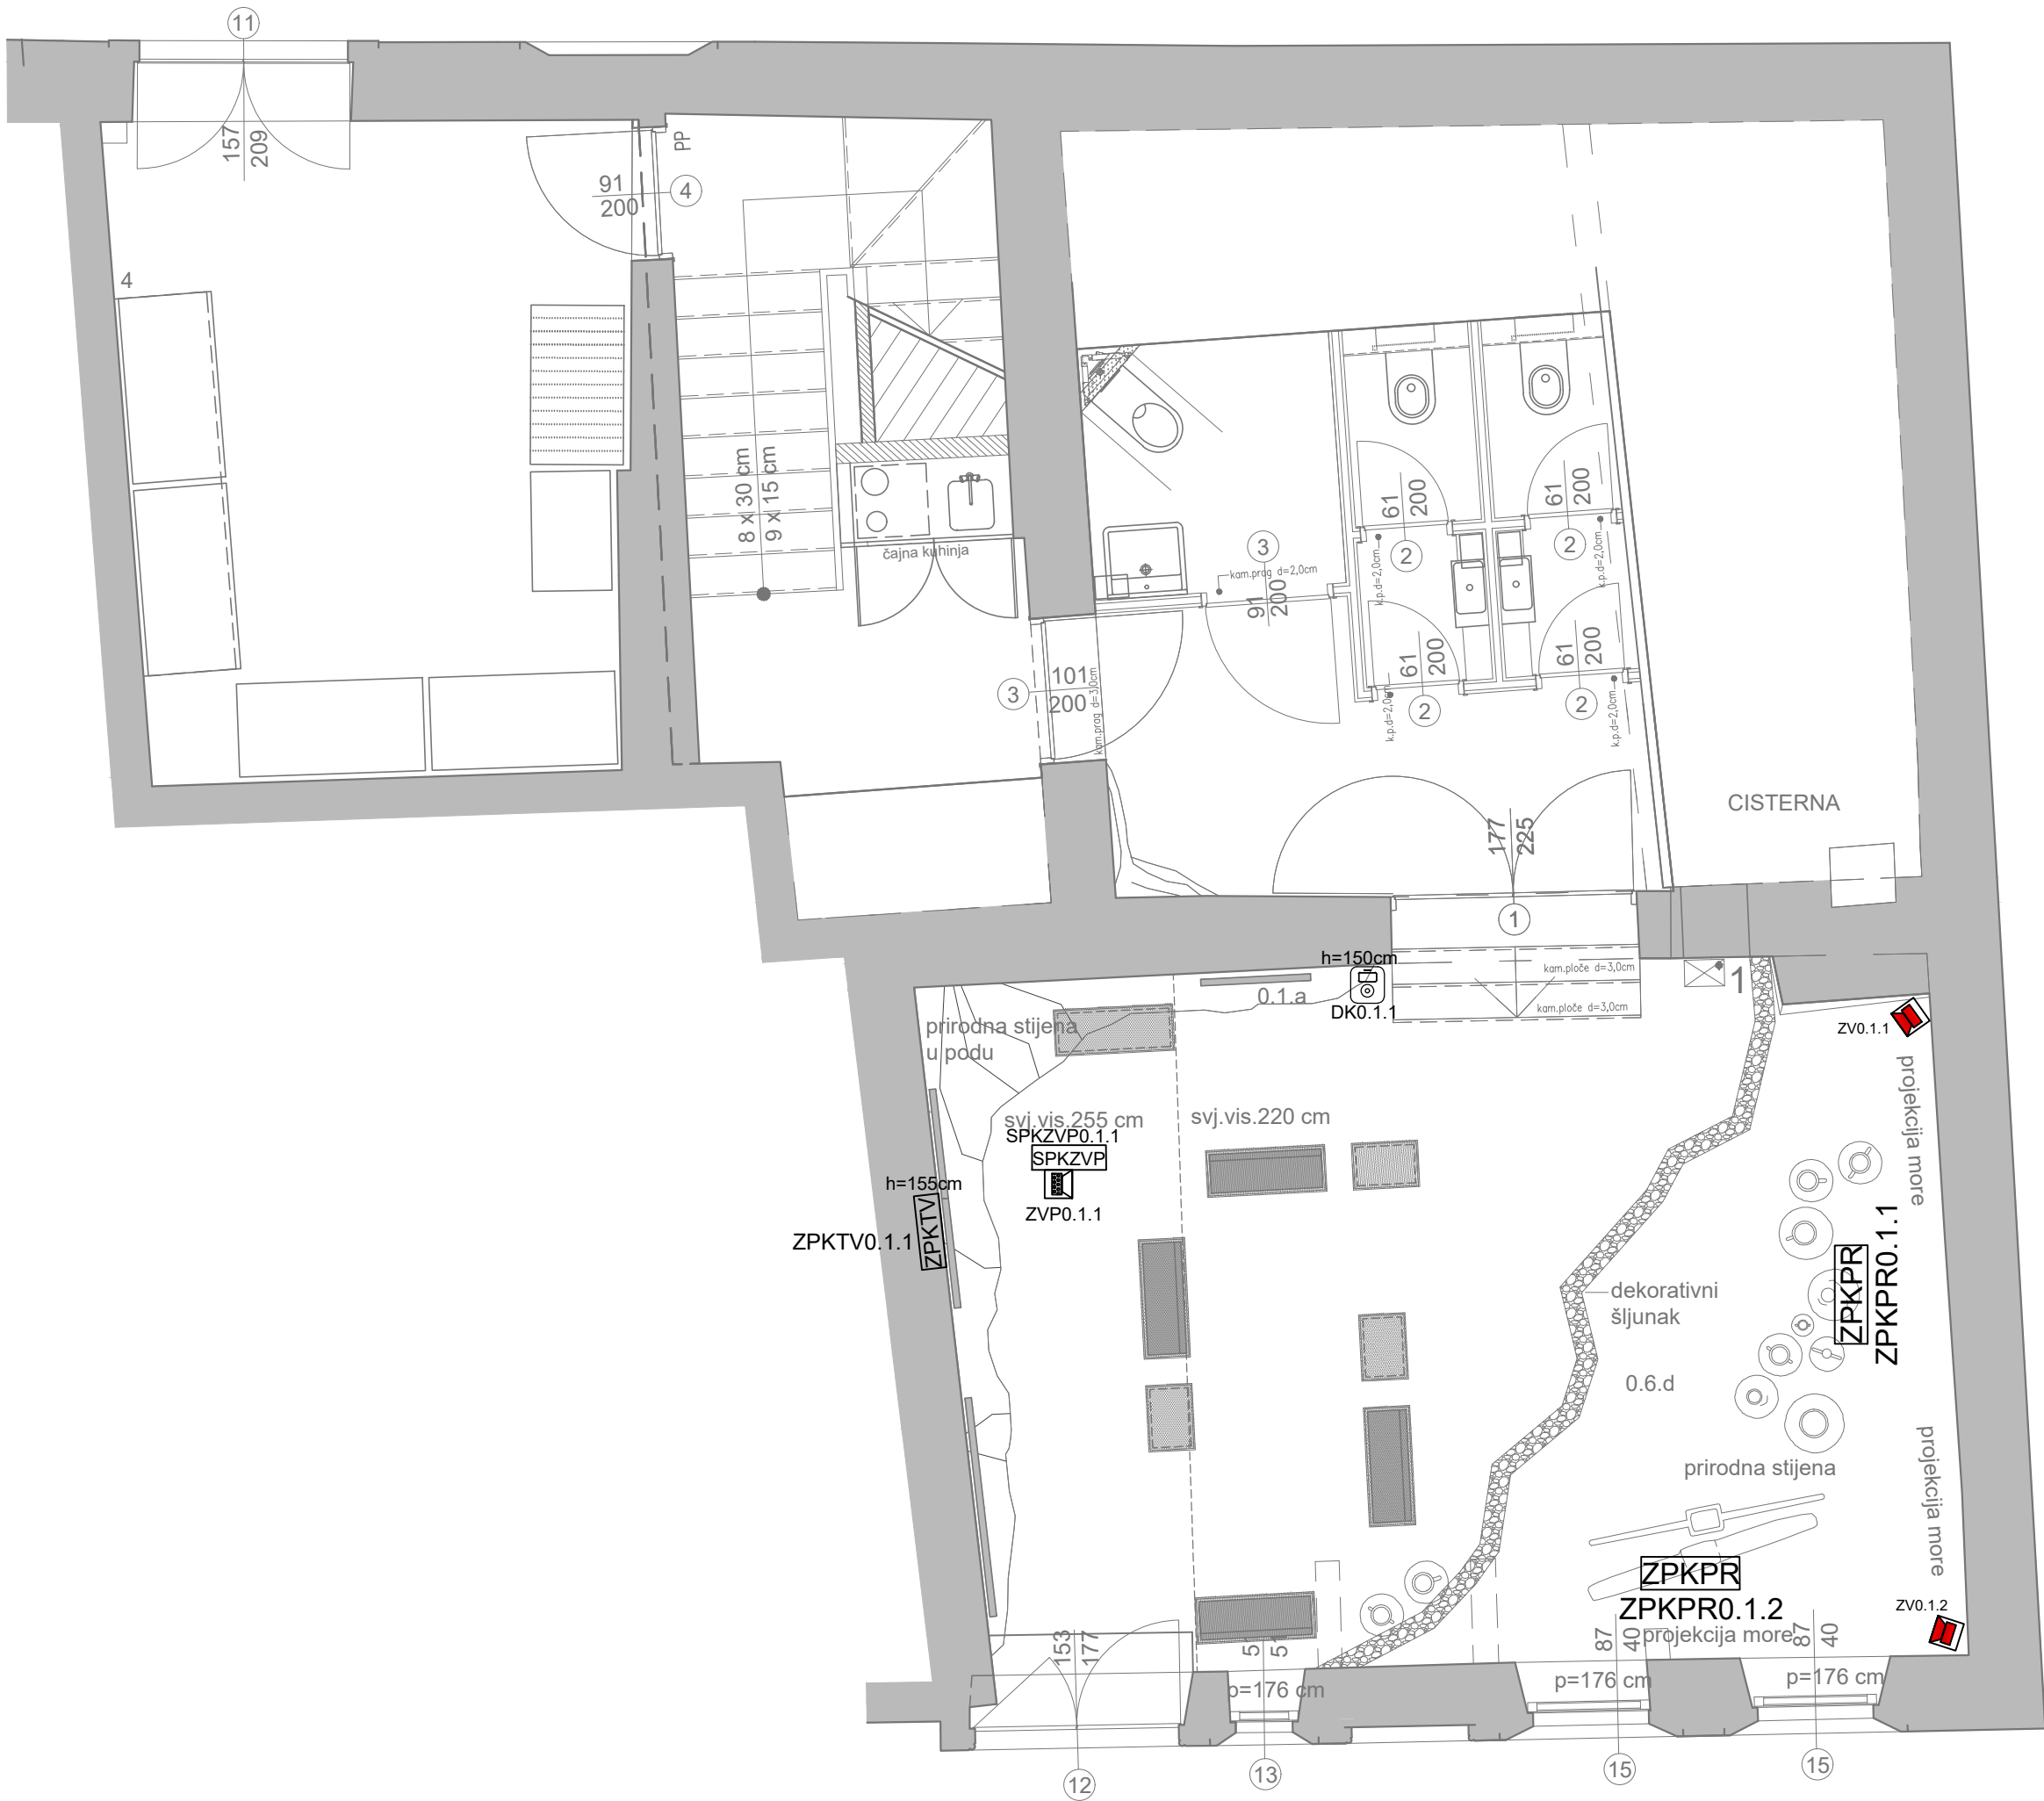

MLADEN ŽANIĆ
dipl.ing.el.
E 394 OVLASTENI INŽENJER
ELEKTROTEHNIKE

GRADEVINA:	GRADSKI MUZEJ KORČULA, č.z. 65, K.O. Korčula	INVESTITOR:	GRAD KORČULA, Trg braće Radića 1 (OIB 92770362982)
SADRŽAJ:	TLOCRT PODRUMA EL.INSTALACIJE MULTIMEDIJA	RAZINA RAZRADE:	IZVEDBENI PROJEKT
		STRUKOVNA ODREDNICA:	ELEKTROTEHNIČKI PROJEKT
		NAZIV PROJEKTA:	ELEKTROINSTALACIJE JAKE I SLABE STRUJE
PROJEKTANT:	MLADEN ŽANIĆ, dipl.ing.el.	SURADNIK:	JOŠKO ŽANIĆ, dipl.ing.el.
T.D.:	— Z.O.P.: — MAPA: —	DATUM:	09.2018. MJERILO: 1:50 NACRT br.: 4.1

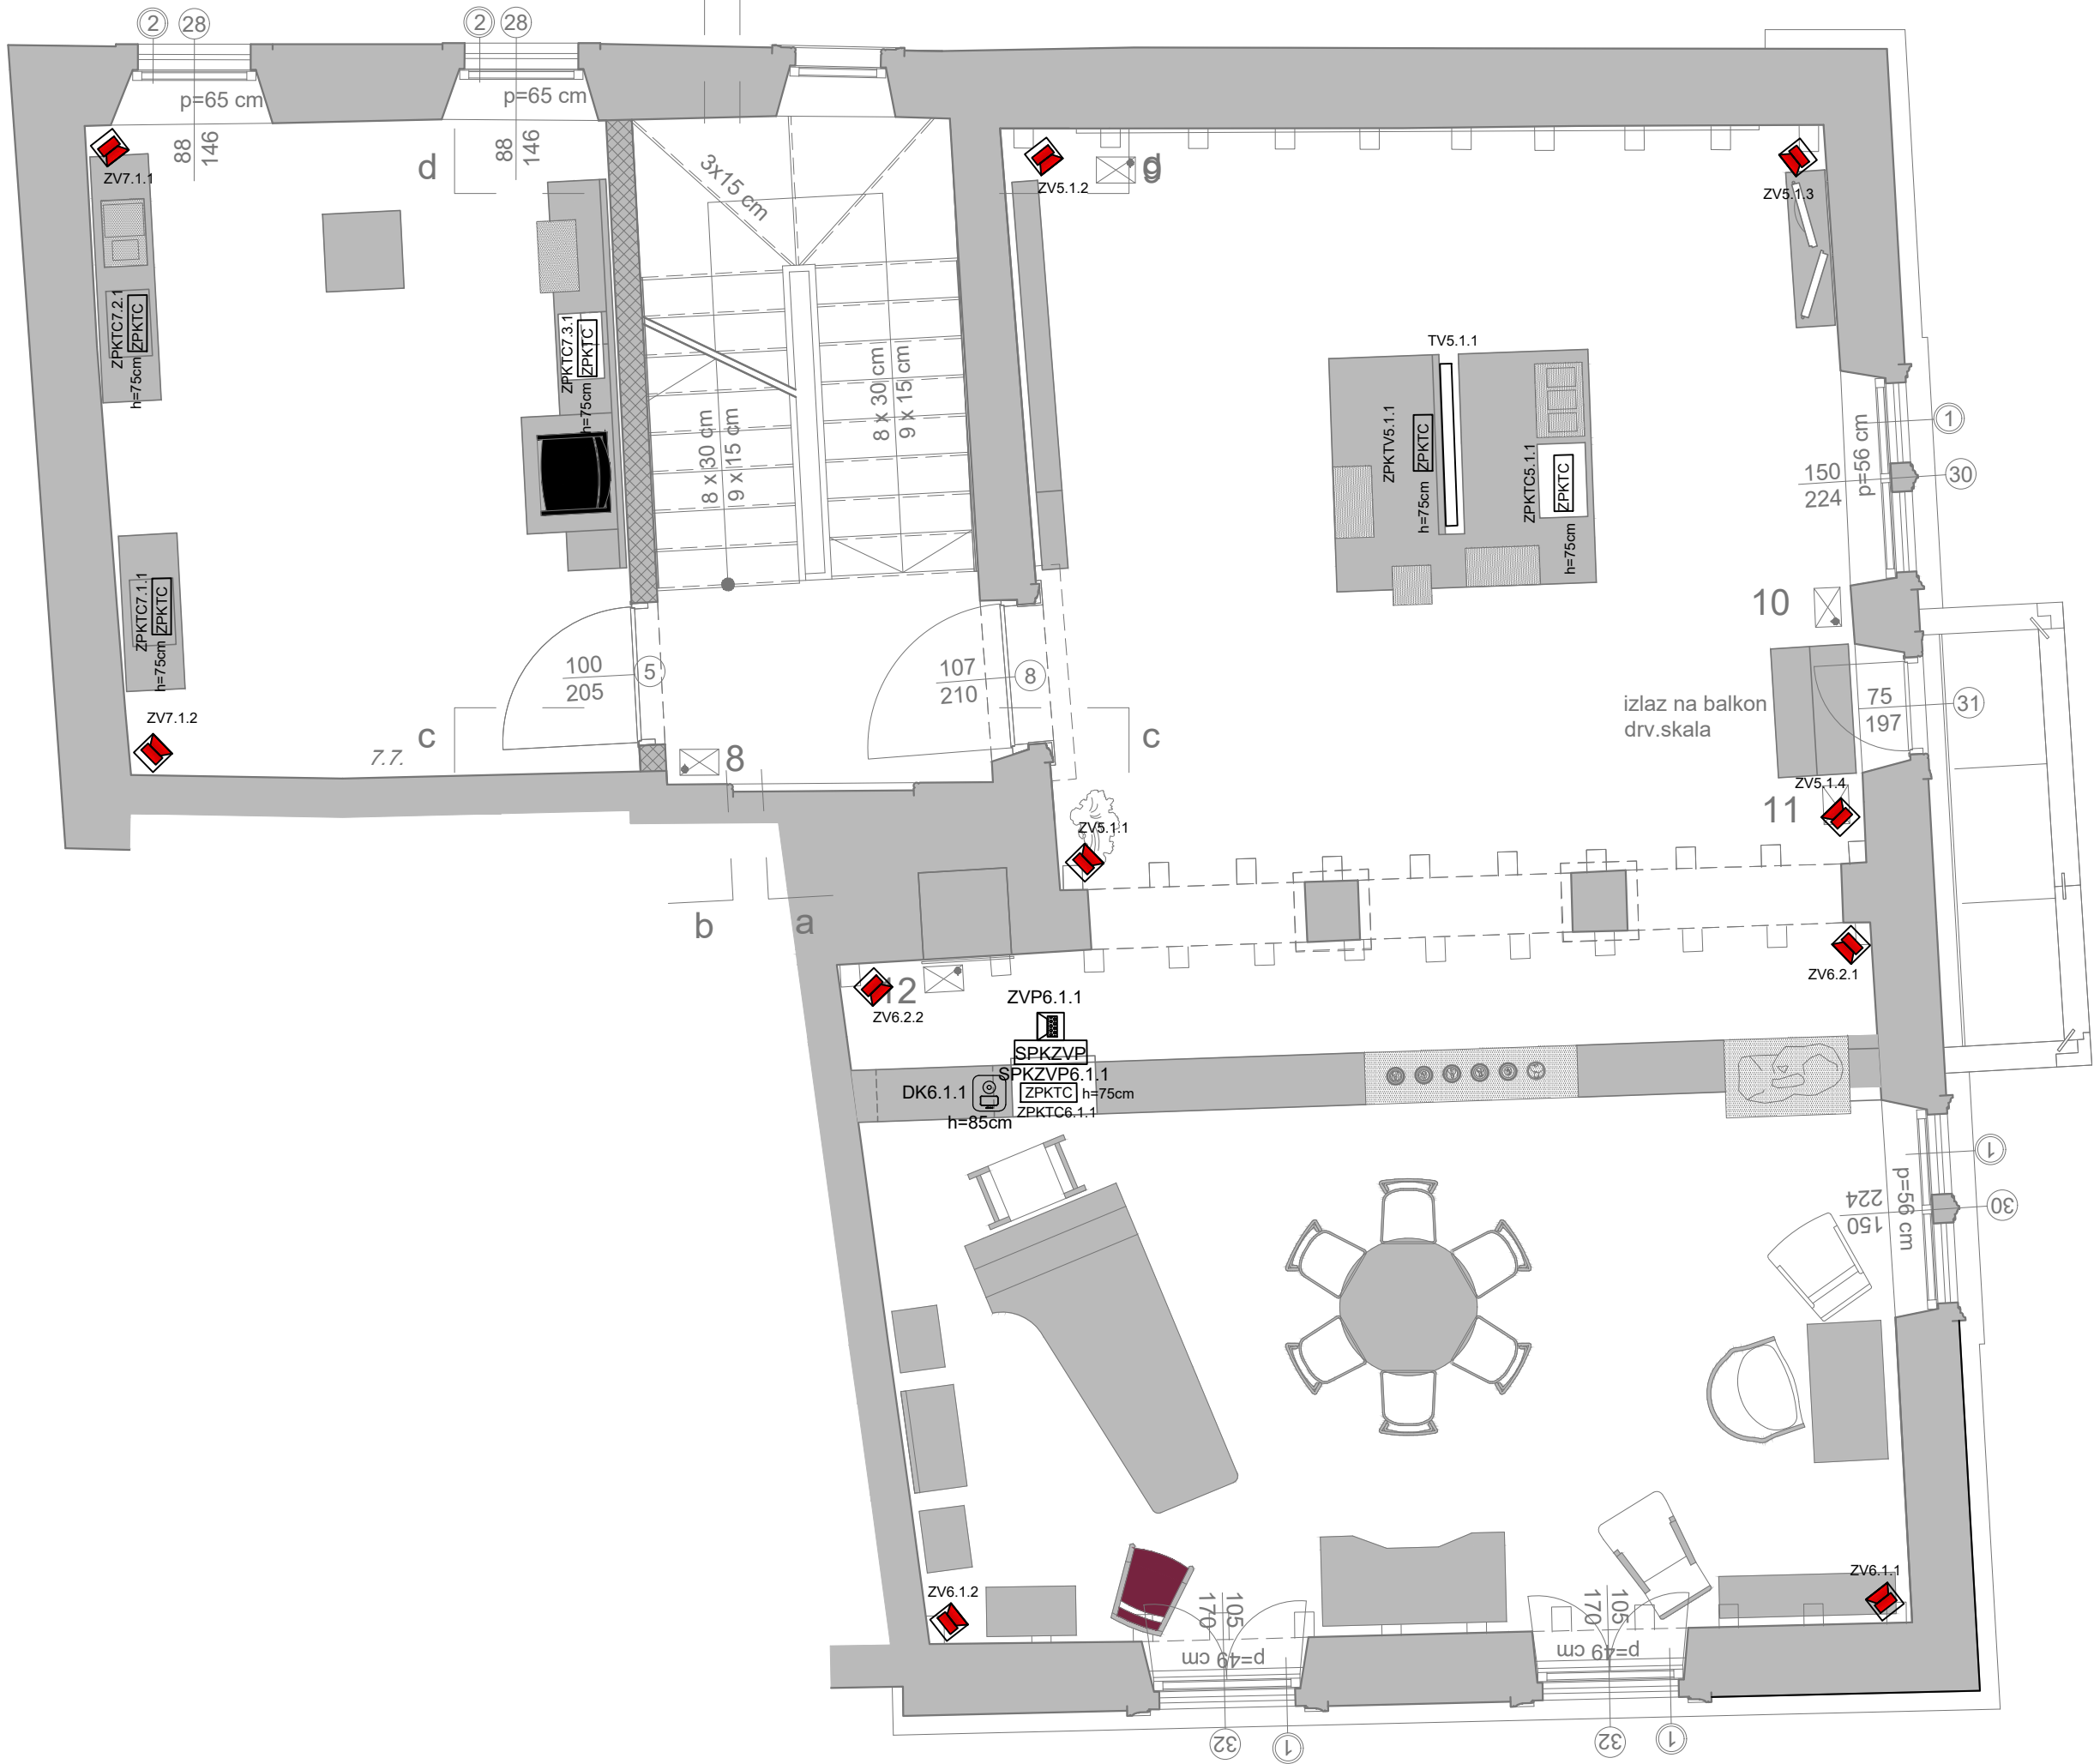


-na ova dva prozora postojbe bijele škrete





MLADEN ŽANIĆ
dipl.ing.el.
E 394 OVLASTENI INŽENJER
ELEKTROTEHNIKE

GRADEVINA:	GRADSKI MUZEJ KORČULA, č.z. 65, K.O. Korčula	INVESTITOR:	GRAD KORČULA, Trg braće Radića 1 (OIB 92770362982)
SADRŽAJ:	TLOCRT 2 KATA EL.INSTALACIJE MULTIMEDIJA	RAZINA RAZRADE:	IZVEDBENI PROJEKT
		STRUKOVNA ODREDNICA:	ELEKTROTEHNIČKI PROJEKT
		NAZIV PROJEKTA:	ELEKTROINSTALACIJE JAKE I SLABE STRUJE
PROJEKTANT:	MLADEN ŽANIĆ, dipl.ing.el.	SURADNIK:	JOŠKO ŽANIĆ, dipl.ing.el.
T.D.:	— Z.O.P.: — MAPA: —	DATUM:	09.2018. MJERILO: 1:50 NACRT br.: 4.4

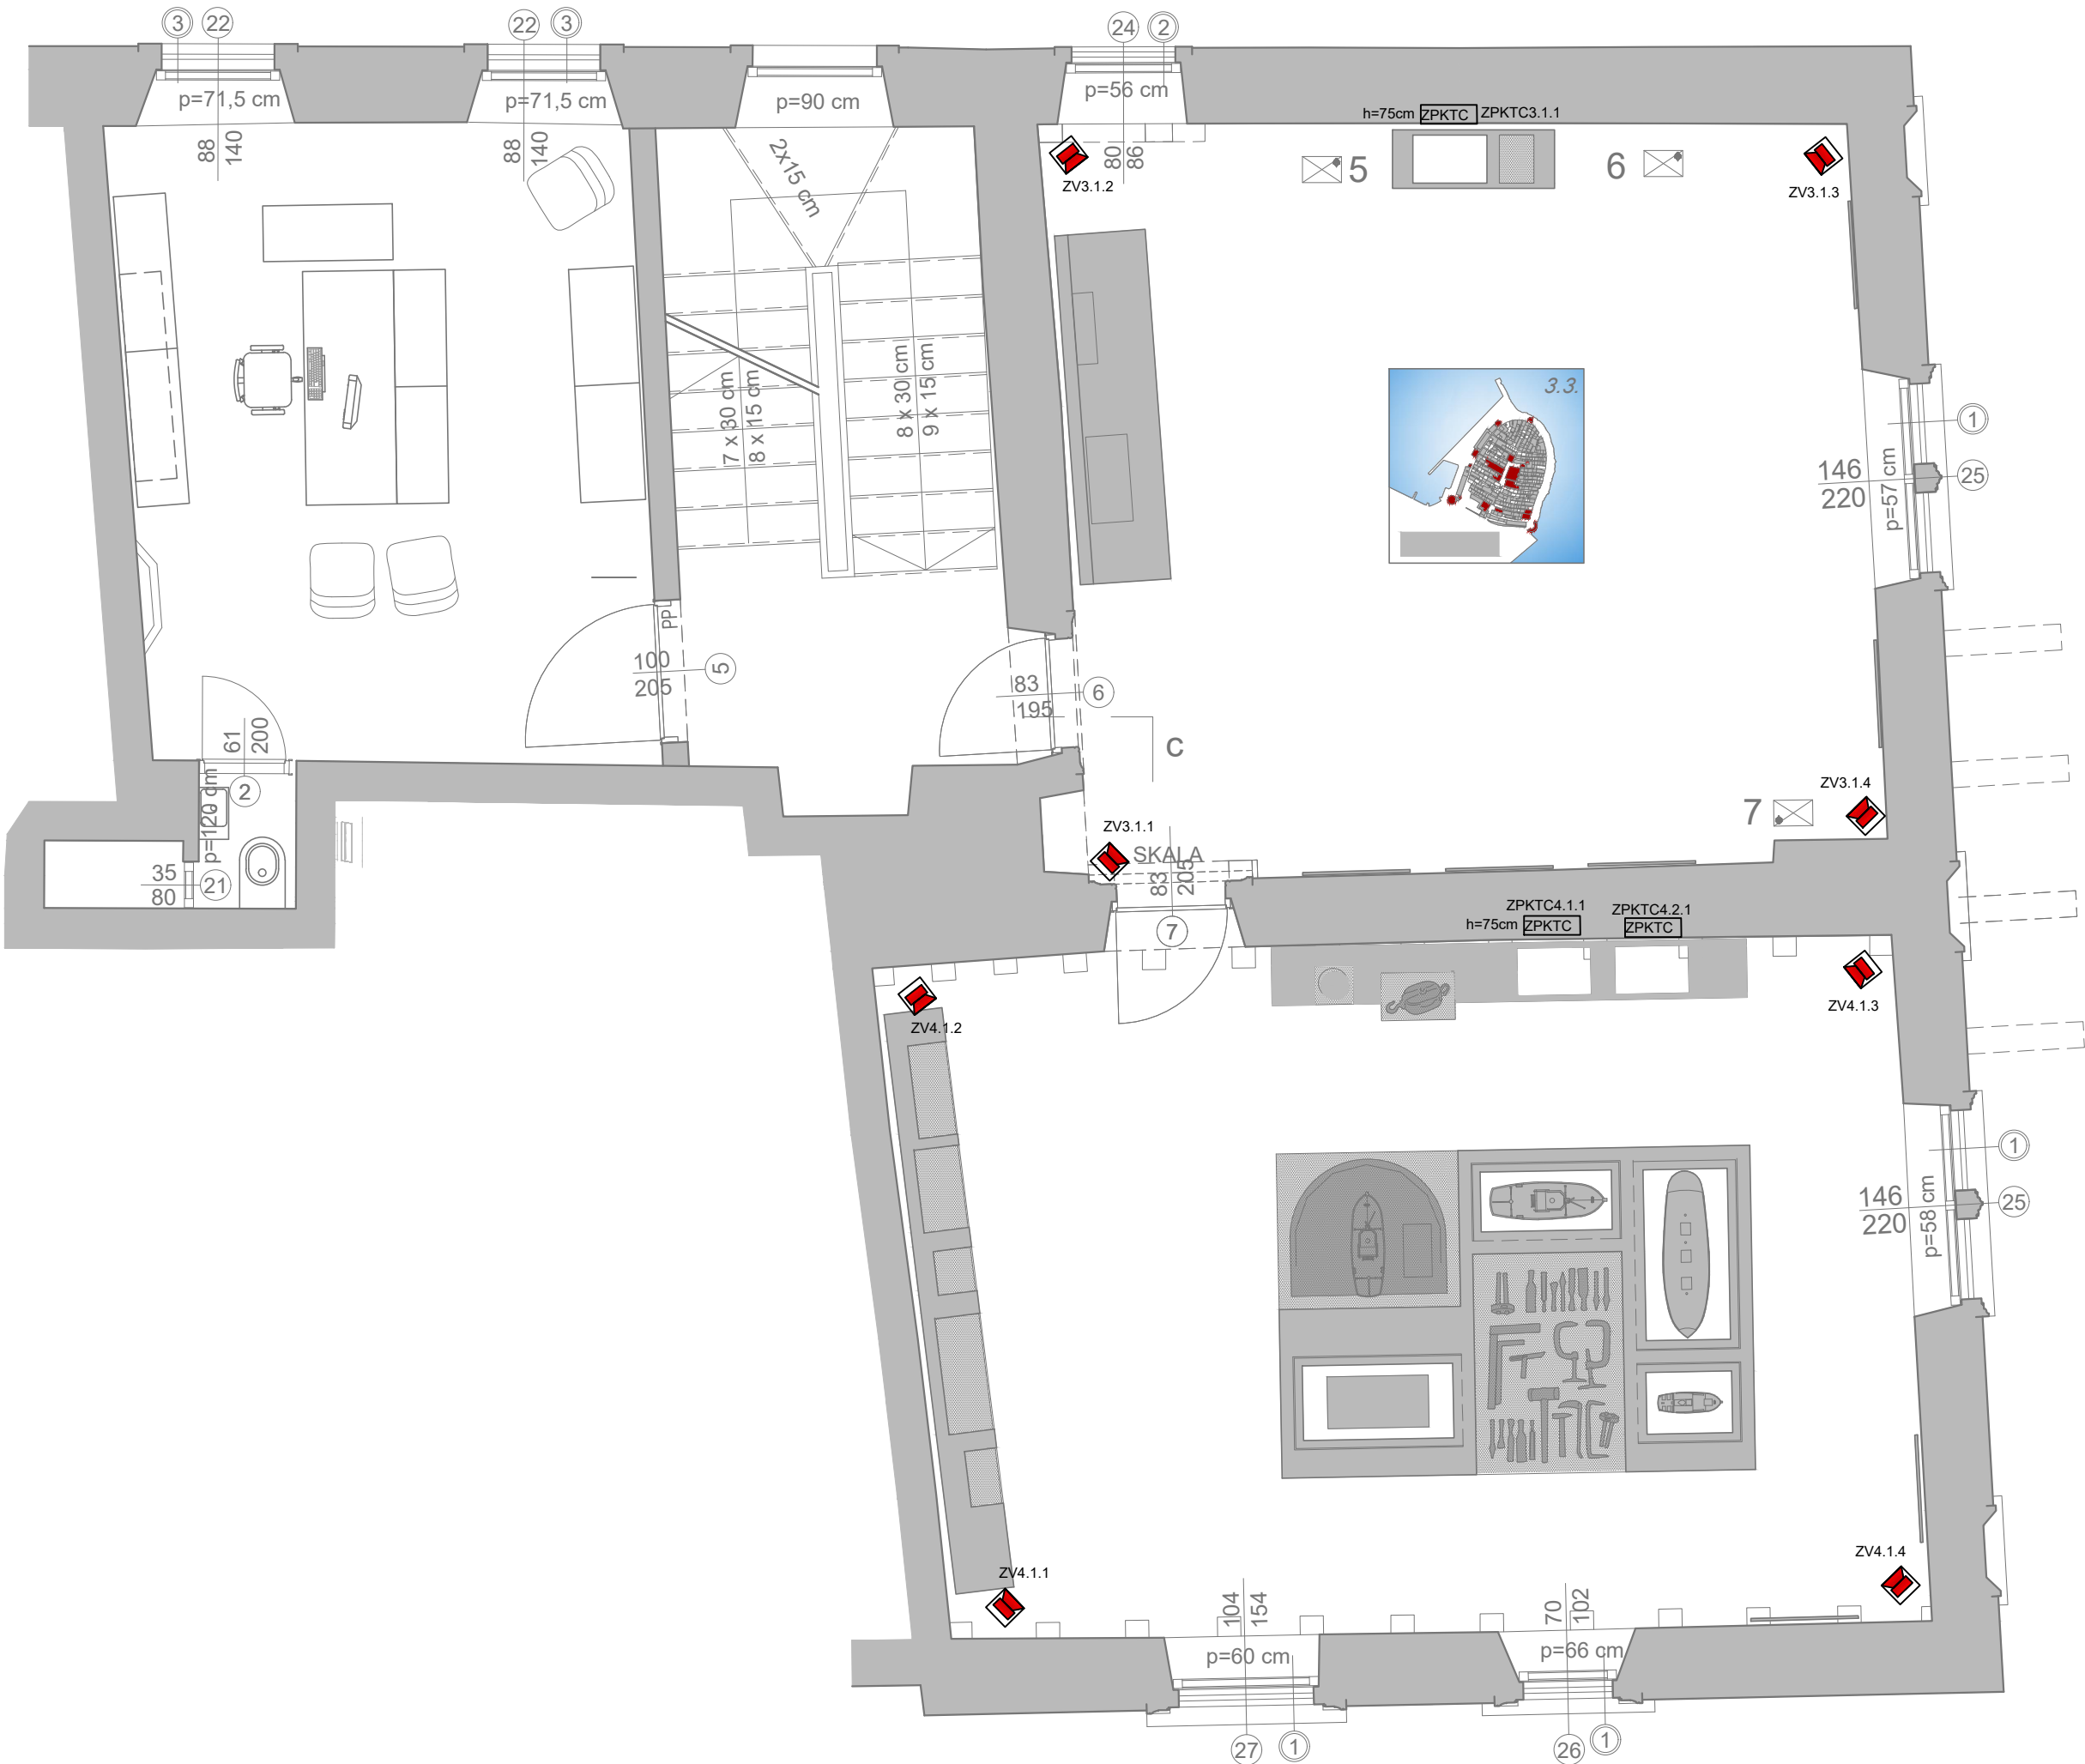



MLADEN ŽANIĆ
dipl.ing.el.
E 394 OVLASTENI INŽENJER
ELEKTROTEHNIKE

GRADEVINA:	GRADSKI MUZEJ KORČULA, č.z. 65, K.O. Korčula	INVESTITOR:	GRAD KORČULA, Trg braće Radića 1 (OIB 92770362982)
SADRŽAJ:	TLOCRT 1 KATA EL.INSTALACIJE MULTIMEDIJA	RAZINA RAZRADE:	IZVEDBENI PROJEKT
		STRUKOVNA ODREDNICA:	ELEKTROTEHNIČKI PROJEKT
		NAZIV PROJEKTA:	ELEKTROINSTALACIJE JAKE I SLABE STRUJE
PROJEKTANT:	MLADEN ŽANIĆ, dipl.ing.el.	SURADNIK:	JOŠKO ŽANIĆ, dipl.ing.el.
T.D.:	— Z.O.P.: — MAPA: —	DATUM:	09.2018. MJERILO: 1:50 NACRT br.: 4.3

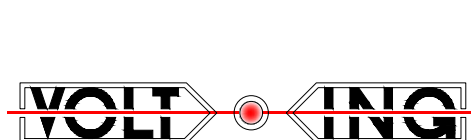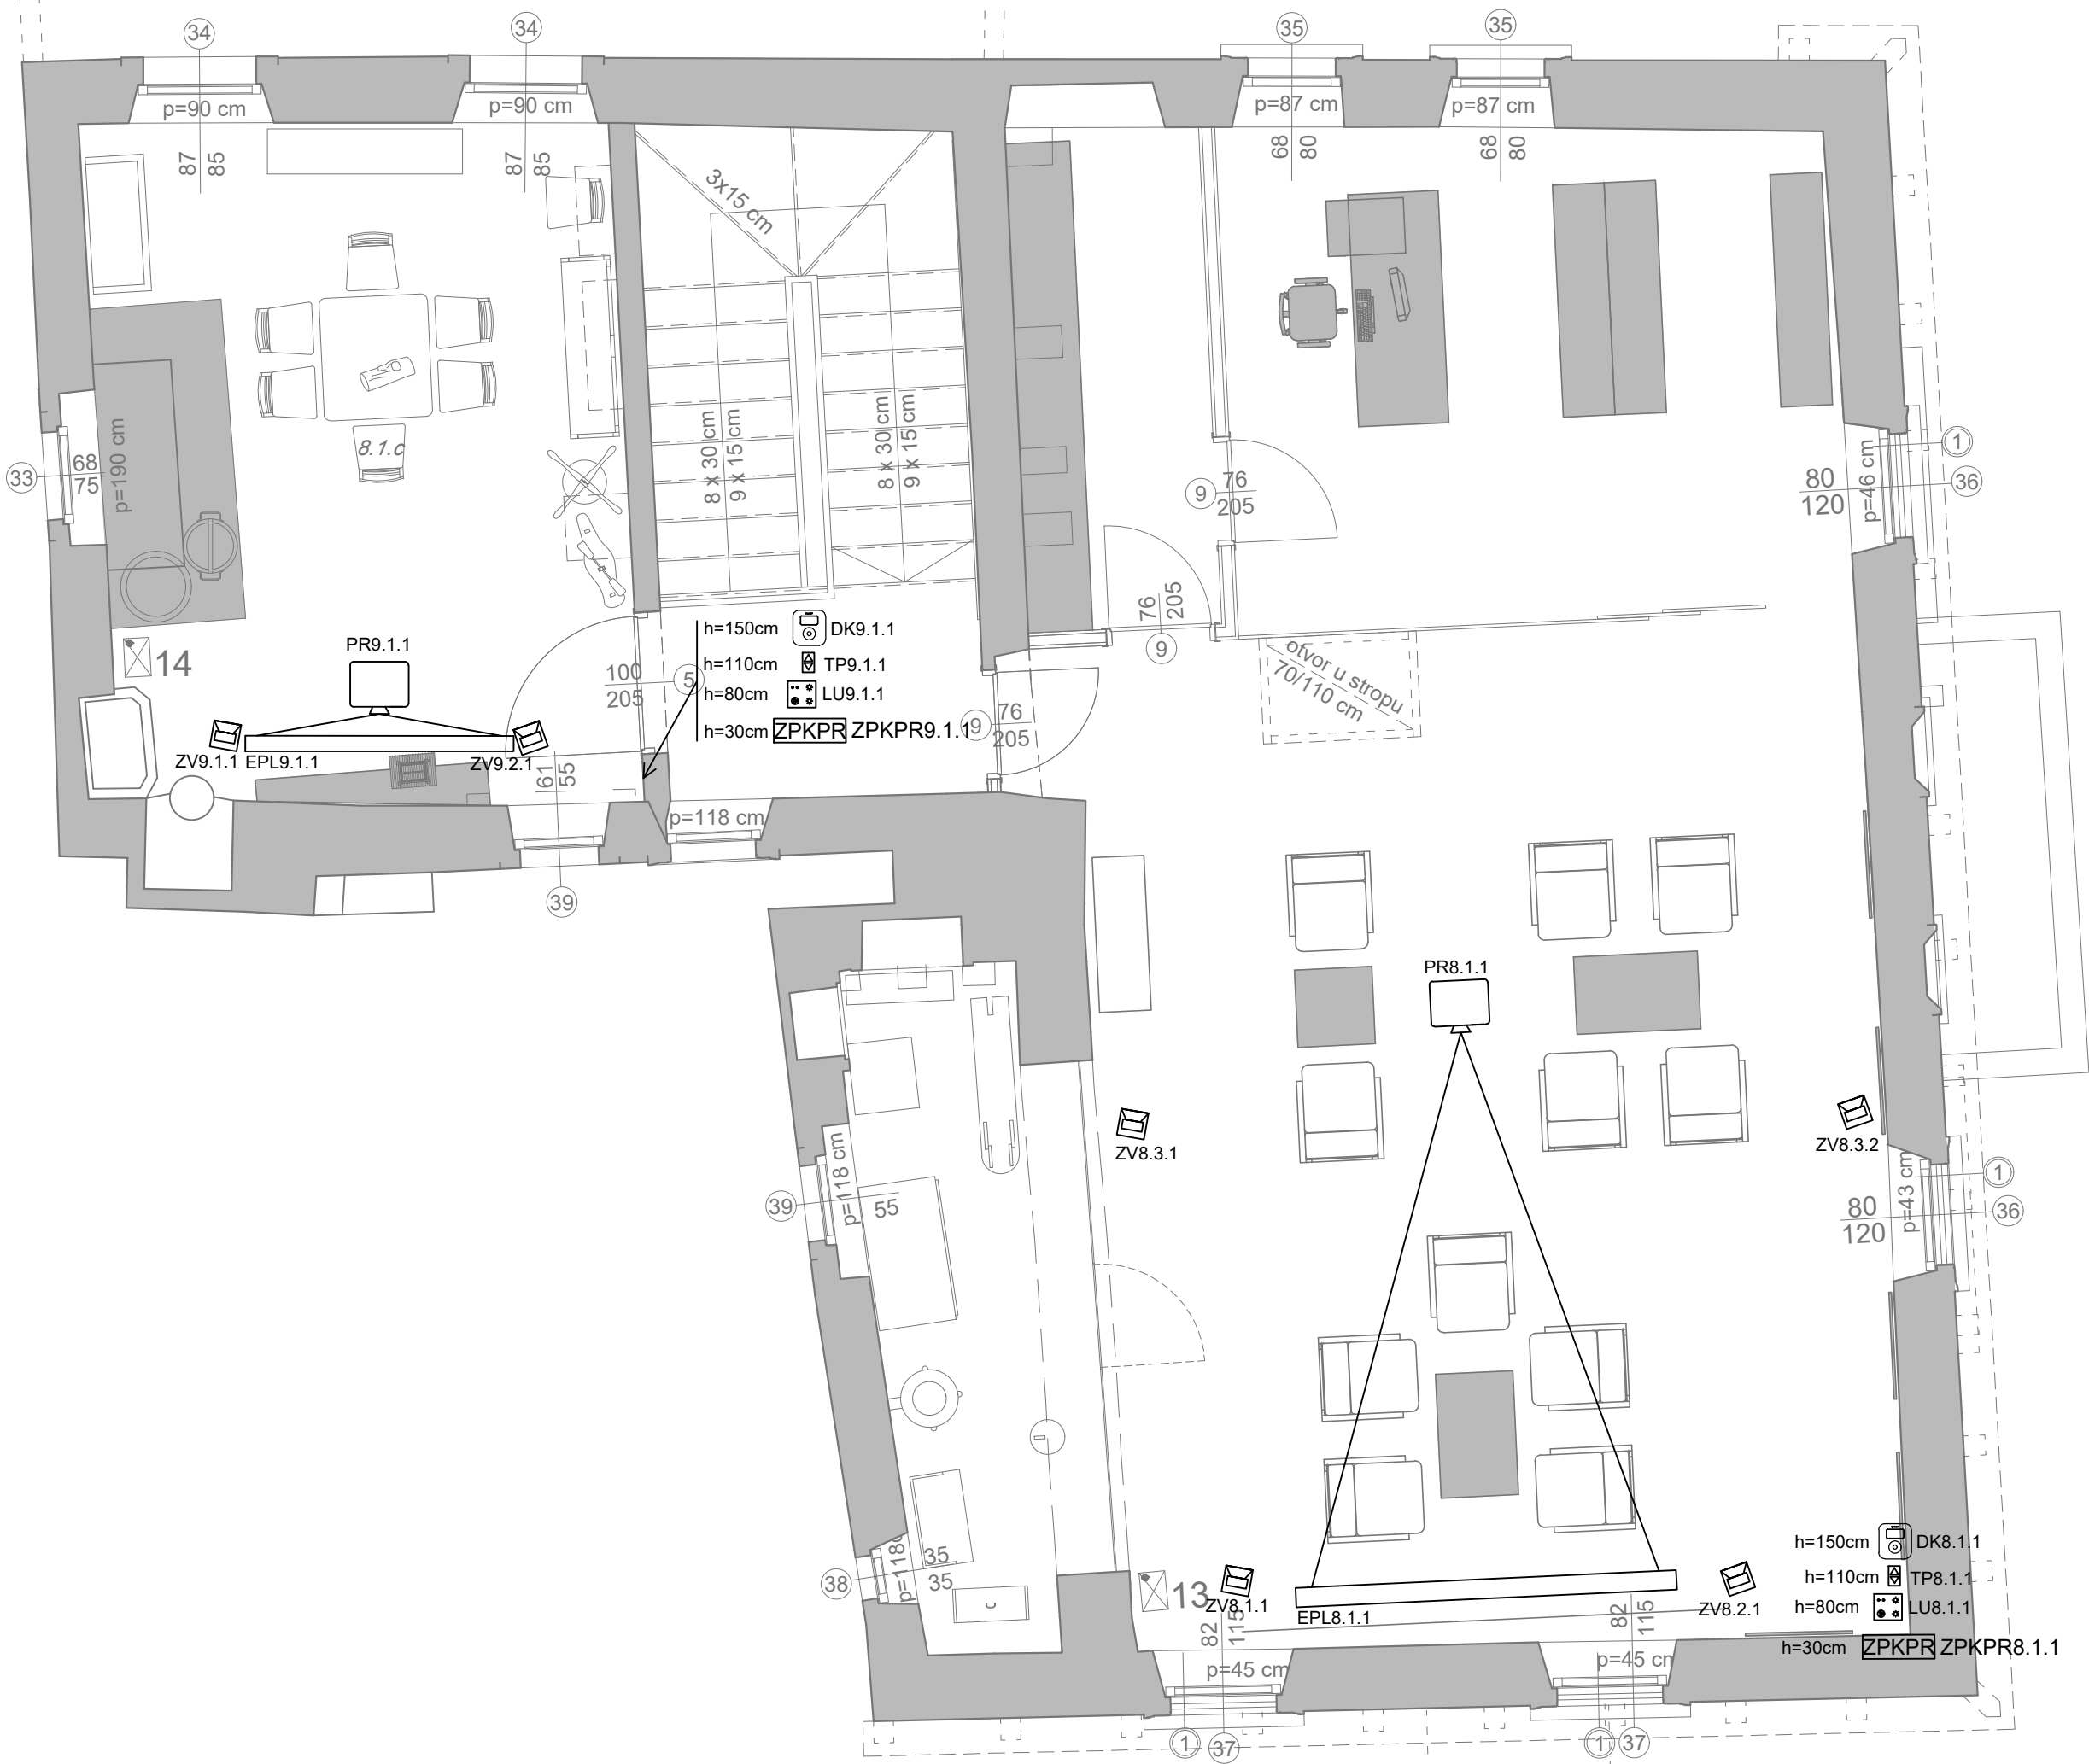


MLADEN ŽANIĆ
dipl.ing.el.
E 394 OVLASTENI INŽENJER
ELEKTROTEHNIKE

GRADEVINA:	GRADSKI MUZEJ KORČULA, č.z. 65, K.O. Korčula	INVESTITOR:	GRAD KORČULA, Trg braće Radića 1 (OIB 92770362982)
SADRŽAJ:	TLOCRT 3 KATA EL.INSTALACIJE MULTIMEDIJA	RAZINA RAZRADE:	IZVEDBENI PROJEKT
		STRUKOVNA ODREDNICA:	ELEKTROTEHNIČKI PROJEKT
		NAZIV PROJEKTA:	ELEKTROINSTALACIJE JAKE I SLABE STRUJE
PROJEKTANT:	MLADEN ŽANIĆ, dipl.ing.el. <i>[Signature]</i>	SURADNIK:	JOŠKO ŽANIĆ, dipl.ing.el. <i>[Signature]</i>
T.D.:	— Z.O.P.: — MAPA: —	DATUM:	09.2018. MJERILO: 1:50 NACRT br.: 4.5

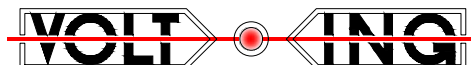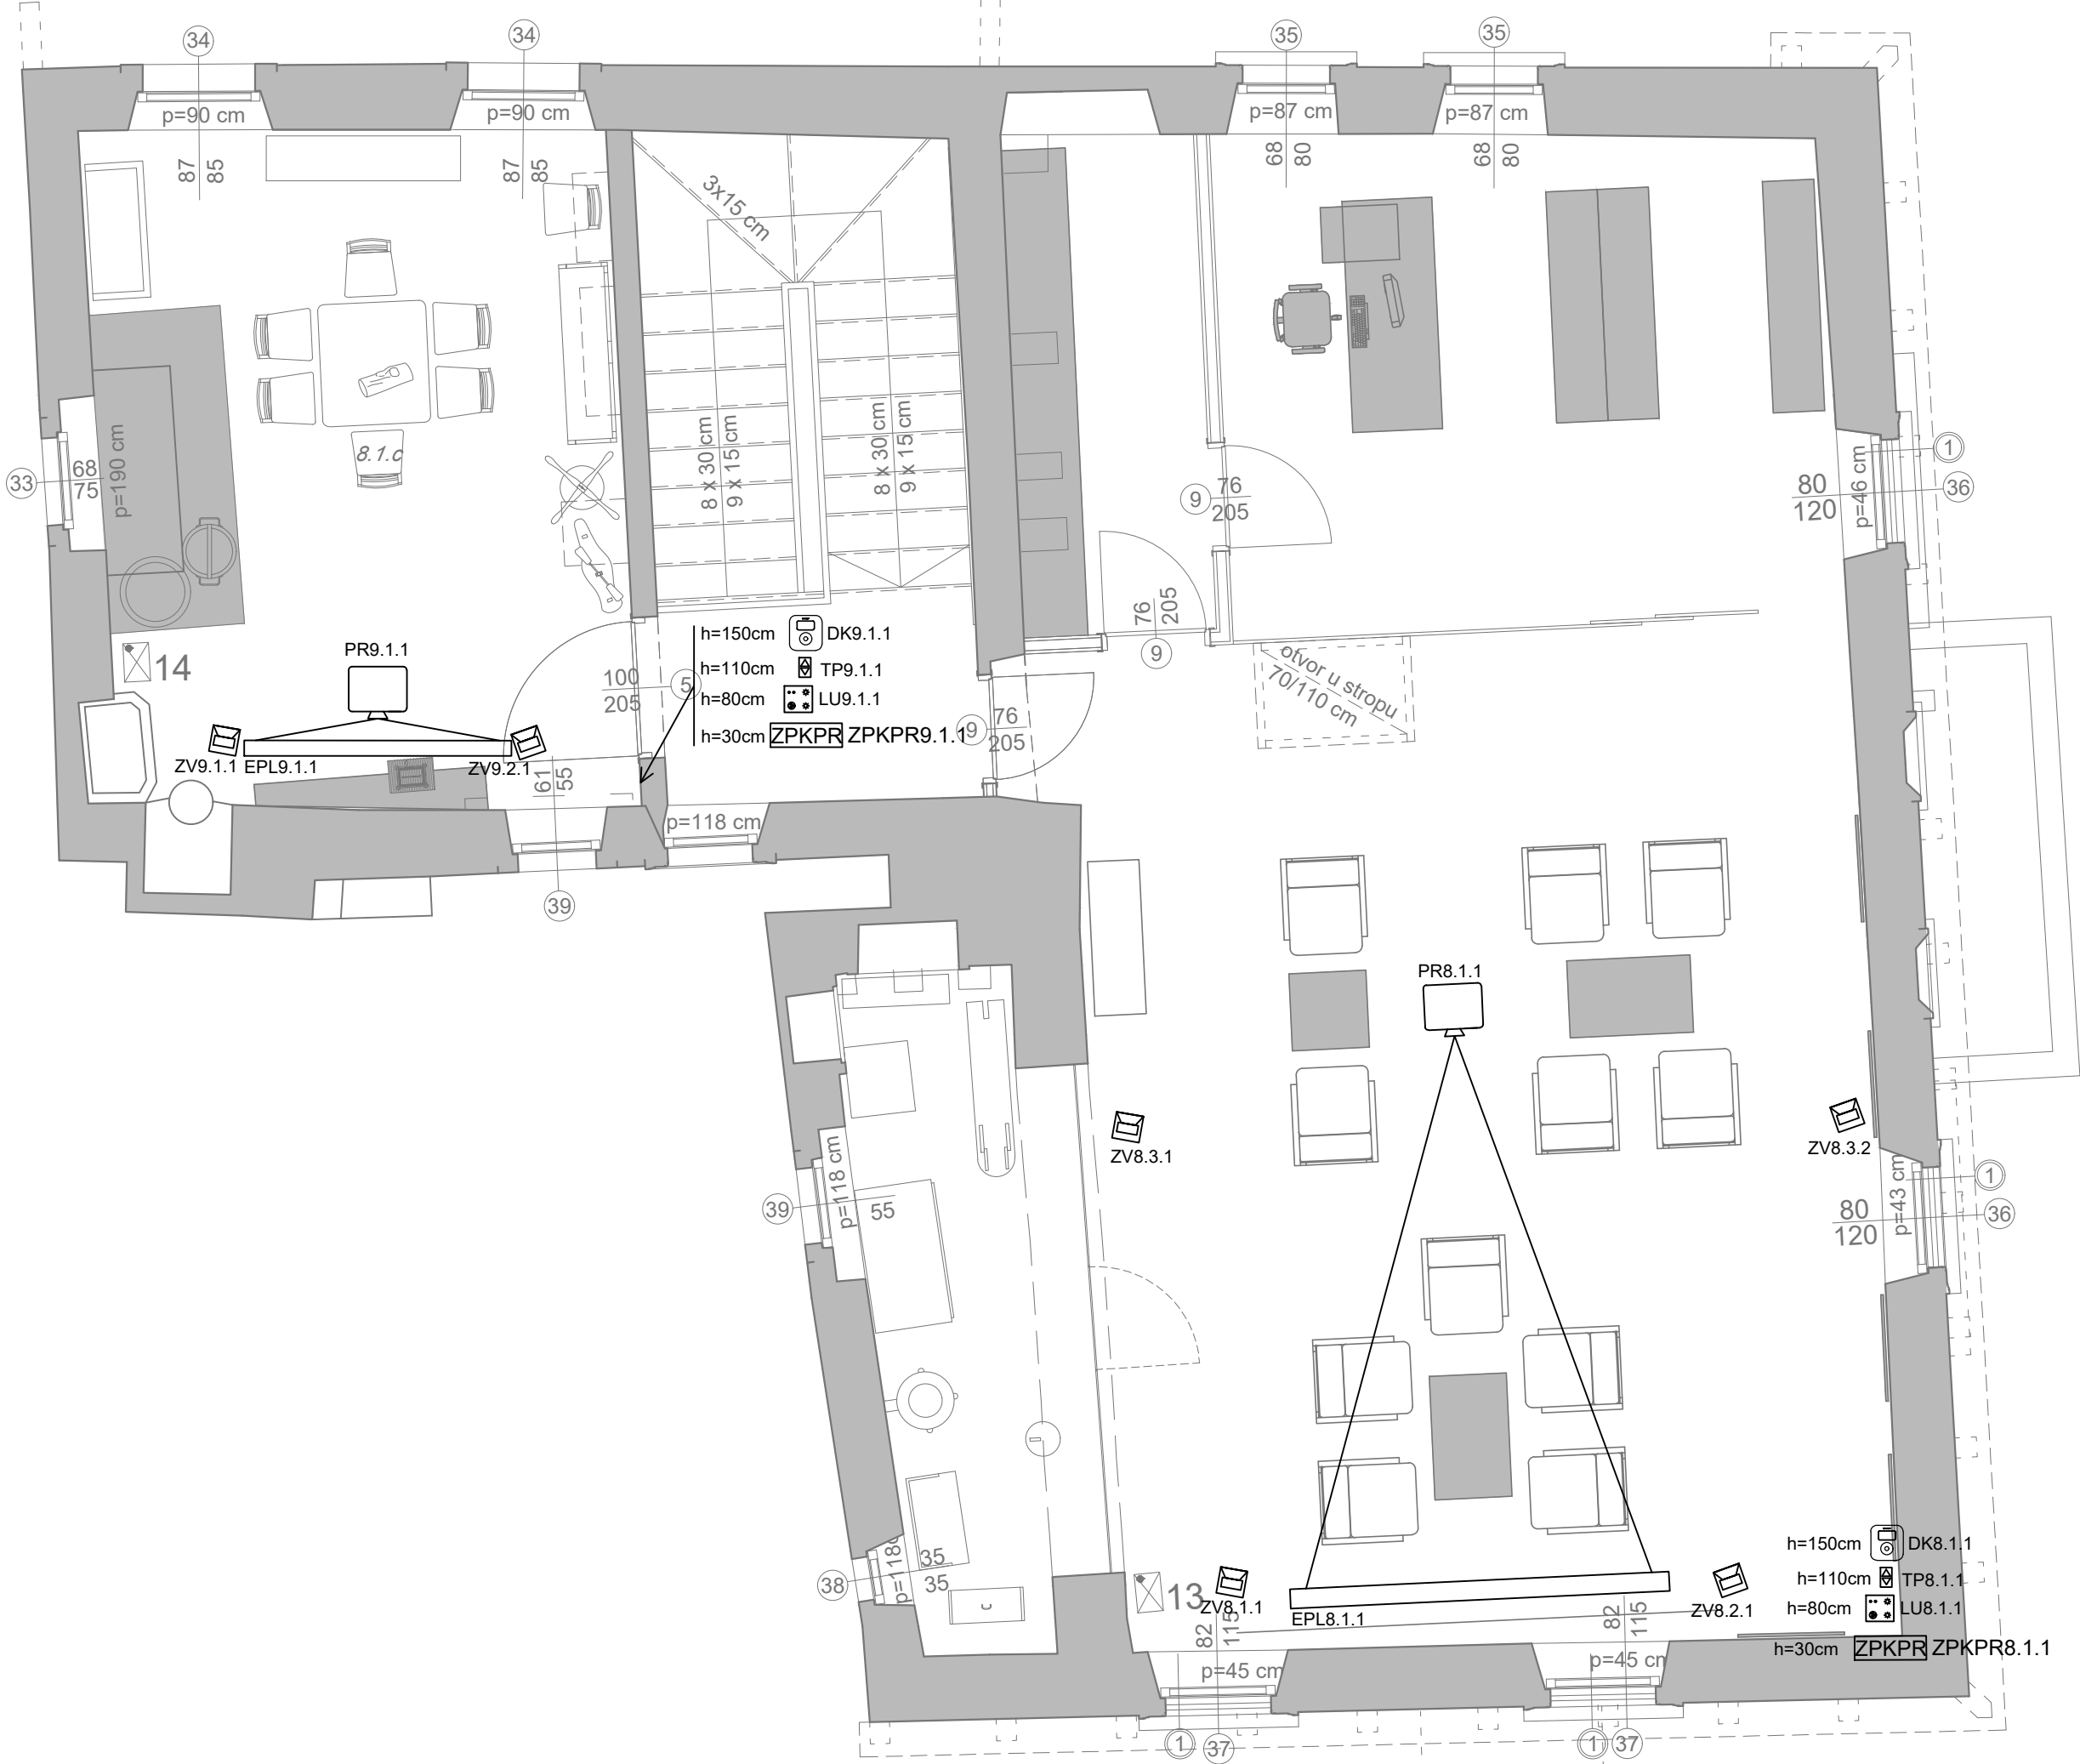


MLADEN ŽANIĆ
dipl.ing.el.
E 394 OVLASTENI INŽENJER
ELEKTROTEHNIKE


GRADEVINA:	GRADSKI MUZEJ KORČULA, č.z. 65, K.O. Korčula	INVESTITOR:	GRAD KORČULA, Trg braće Radića 1 (OIB 92770362982)
SADRŽAJ:	TLOCRT 3 KATA EL.INSTALACIJE MULTIMEDIJA	RAZINA RAZRADE:	IZVEDBENI PROJEKT
		STRUKOVNA ODREDNICA:	ELEKTROTEHNIČKI PROJEKT
		NAZIV PROJEKTA:	ELEKTROINSTALACIJE JAKE I SLABE STRUJE
PROJEKTANT:	MLADEN ŽANIĆ, dipl.ing.el. <i>[Signature]</i>	SURADNIK:	JOŠKO ŽANIĆ, dipl.ing.el. <i>[Signature]</i>
T.D.:	— Z.O.P.: — MAPA: —	DATUM:	09.2018. MJERILO: 1:50 NACRT br.: 4.5

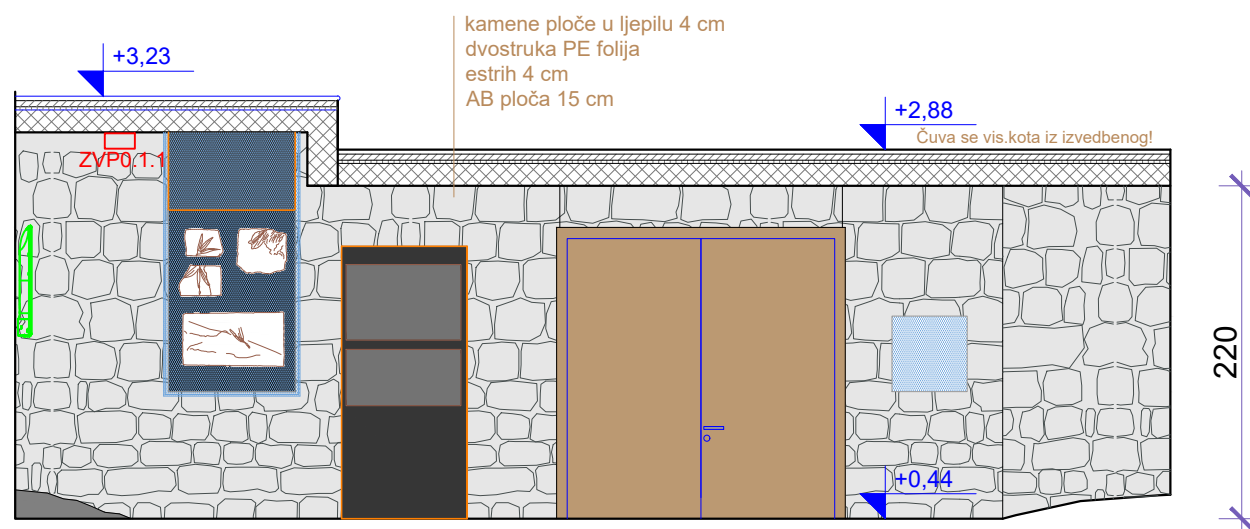


IZLOŽBENI PROSTOR-sjever

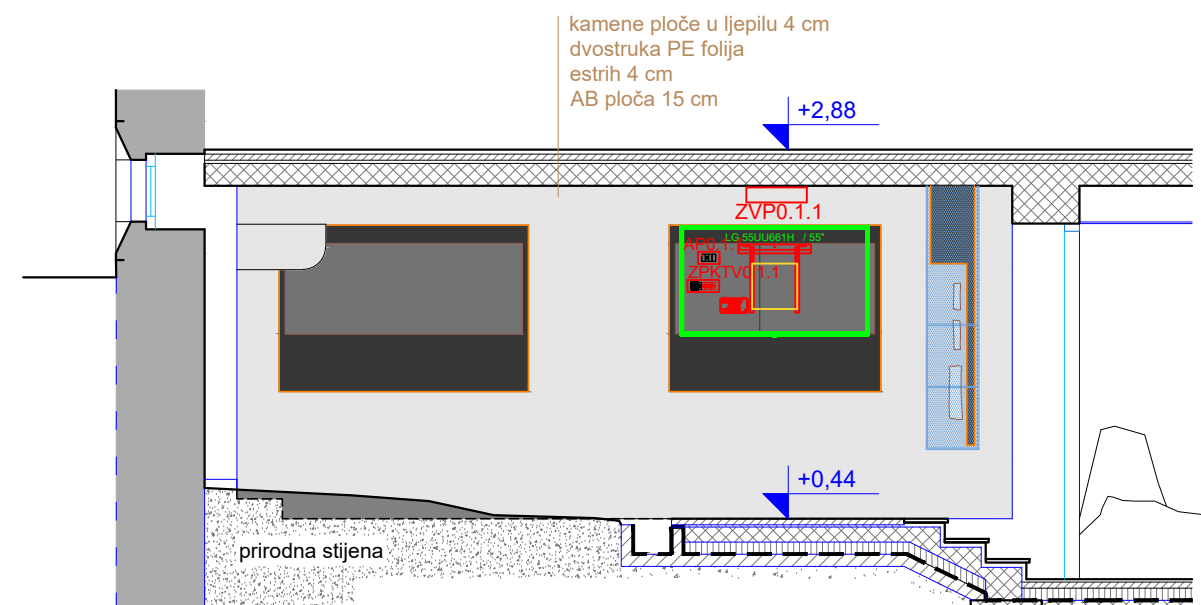

IZLOŽBENI PROSTOR-zapad

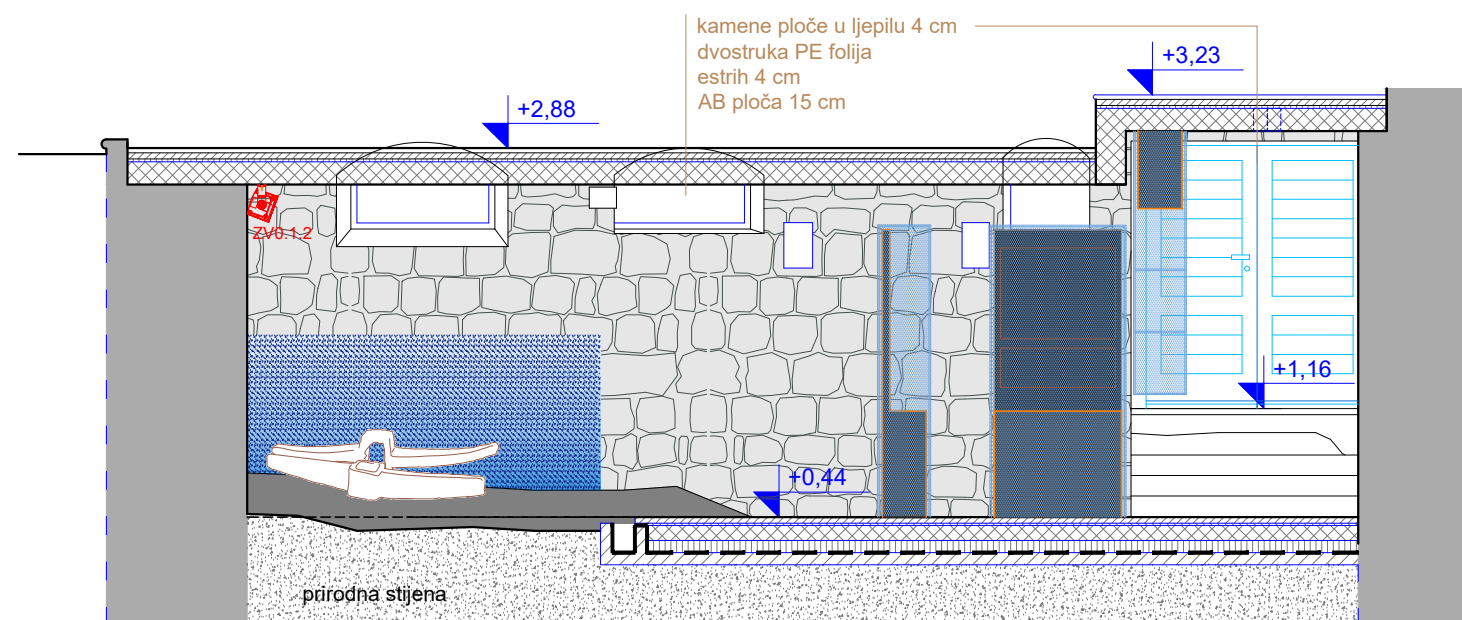

IZLOŽBENI PROSTOR-jug

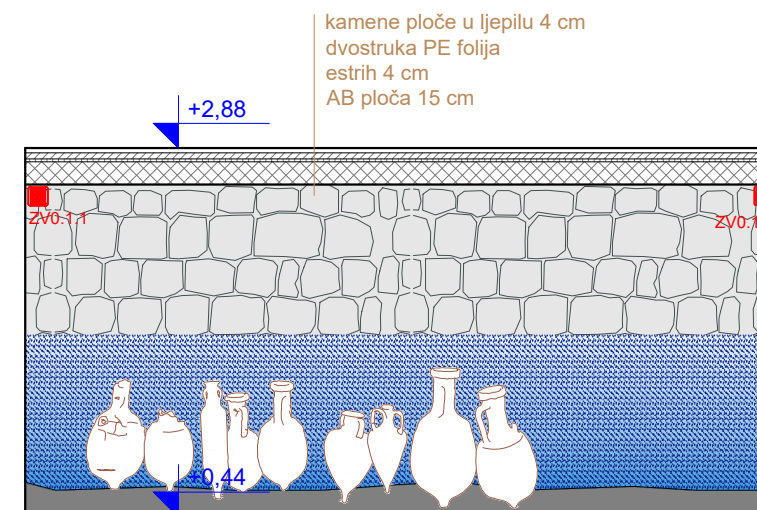


IZLOŽBENI PROSTOR-istok

*S obzirom na izvedbeni iz 2017, popravljani slojevi: nema termoizolacije od 2cm, a kamene ploče u ljepilu ispravljeno na 4 umjesto 3 cm.


*S obzirom na izvedbeni iz 2017, spušten pod za 14 cm na visinsku kotu +0,44 kako bi svijetla visina prostorije bila minimalno 220cm. Površina stijene u podu je veća nego u izvedbenom projektu, a površina parketa manja!

Bez visinskih kota postojeće stijene ne možemo riješiti detalj penjanja na južna vrata što izlaze na ulicu. Treba se popeti s kote +0,44 na kotu +1,16.... Penjanje se može ostvariti i preko postojeće stijene u podu kako bi izbjegli crtanje drvenih skala. Znači pažljivo sa štemanjem! Ostaviti stijenu pored zidova u uskoj traci širine 30-60 cm.

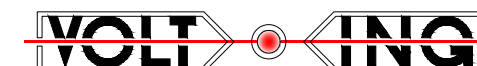


MLADEN ŽANIĆ
dipl.ing.el.
E 394 OVLAŠTENI INŽENJER
ELEKTROTEHNIKE


GRAĐEVINA:	GRADSKI MUZEJ KORČULA, č.z. 65, K.O. Korčula	INVESTITOR:	GRAD KORČULA, Trg braće Radića 1 (OIB 92770362982)
SADRŽAJ:	SOBA 0 - POGLEDI EL.INSTALACIJE MULTIMEDIJA	RAZINA RAZRADE:	IZVEDBENI PROJEKT
		STRUKOVNA ODREDNICA:	ELEKTROTEHNIČKI PROJEKT
		NAZIV PROJEKTA:	ELEKTROINSTALACIJE JAKE I SLABE STRUJE
PROJEKTANT:	MLADEN ŽANIĆ, dipl.ing.el.	SURADNIK:	JOŠKO ŽANIĆ, dipl.ing.el.
T.D.:	—	Z.O.P.:	—
MAPA:	—	DATUM:	09.2018.
		MJERILO:	1:50
		NACRT br.:	5.1

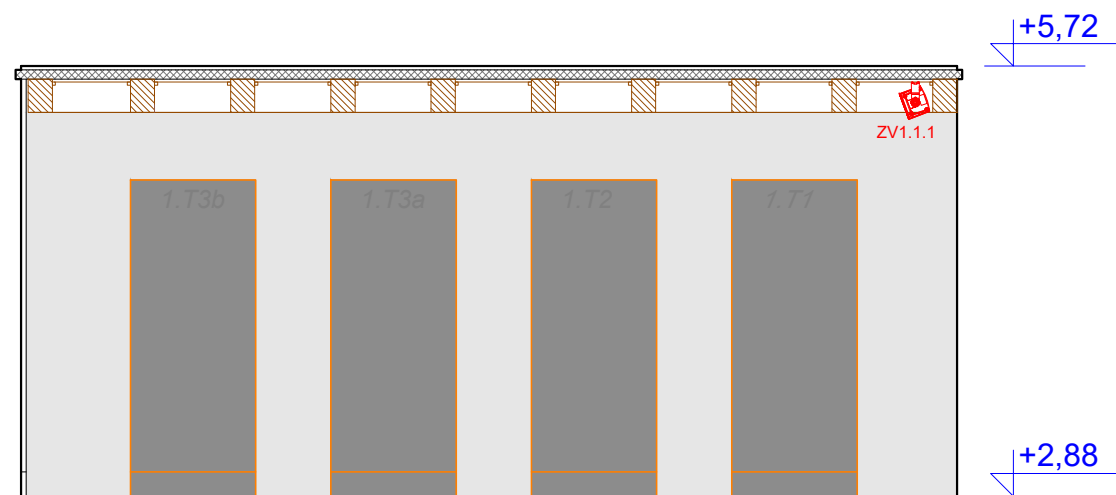


ULAZNI PROSTOR-sjever

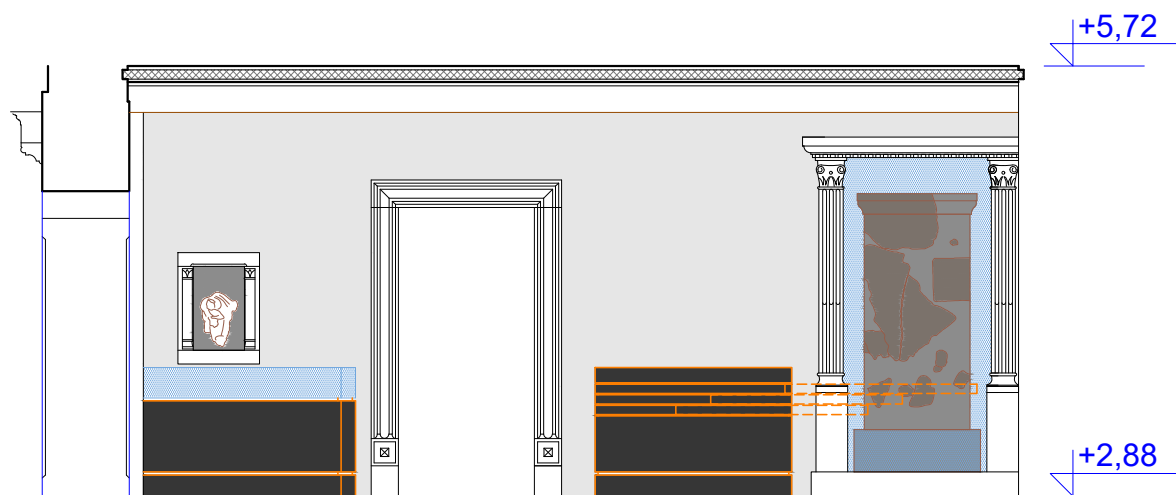


ULAZNI PROSTOR-zapad

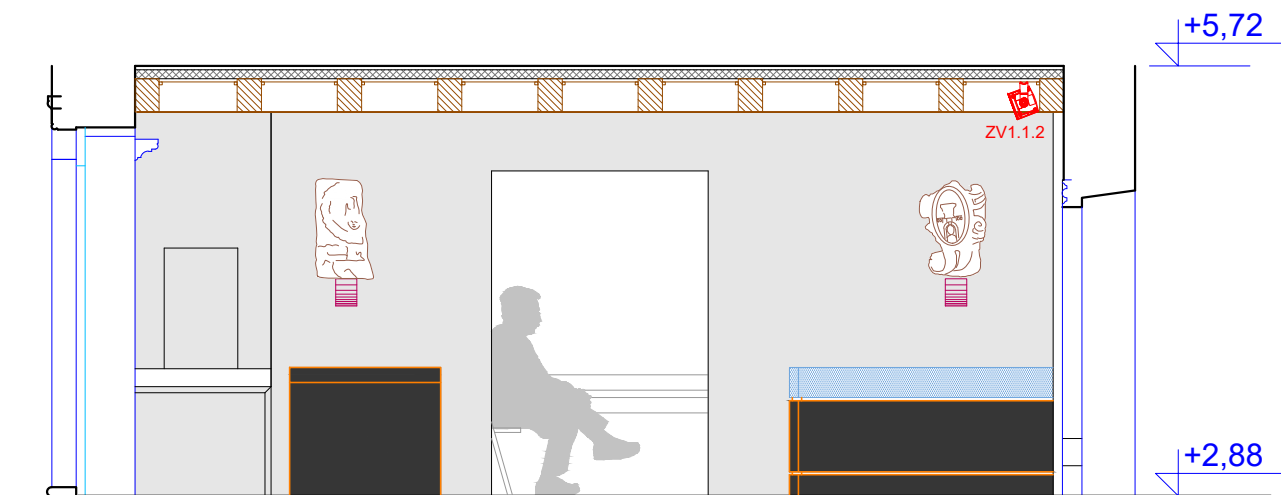

ULAZNI PROSTOR-jug

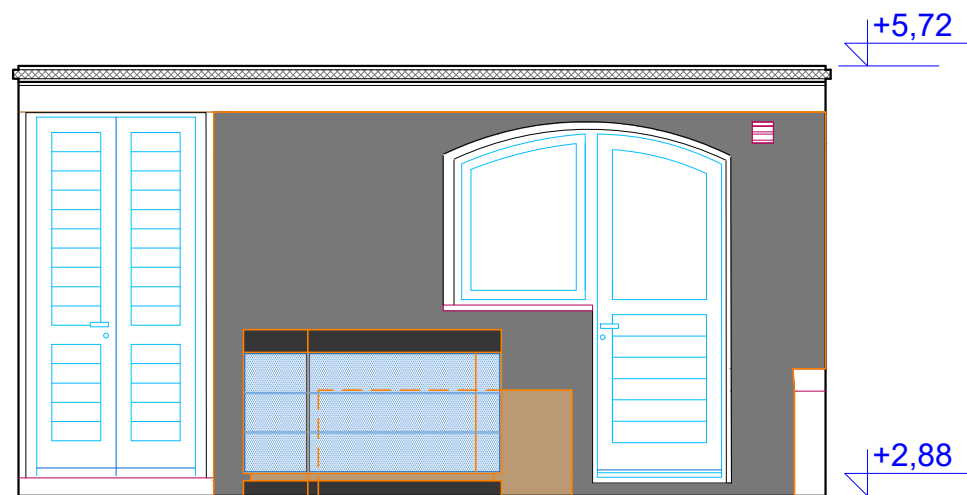


ULAZNI PROSTOR-istok

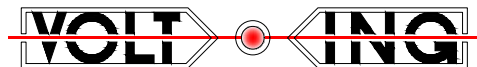

MLADEN ŽANIĆ
dipl.ing.el.
E 394 **OVLAŠTENI INŽENJER**
ELEKTROTEHNIKE

GRAĐEVINA:	GRADSKI MUZEJ KORČULA, č.z. 65, K.O. Korčula	INVESTITOR:	GRAD KORČULA, Trg braće Radića 1 (OIB 92770362982)
SADRŽAJ:	SOBA 1 - POGLEDI EL.INSTALACIJE MULTIMEDIJA	RAZINA RAZRADE:	IZVEDBENI PROJEKT
		STRUKOVNA ODREDNICA:	ELEKTROTEHNIČKI PROJEKT
		NAZIV PROJEKTA:	ELEKTROINSTALACIJE JAKE I SLABE STRUJE
PROJEKTANT:	MLADEN ŽANIĆ, dipl.ing.el. <i>Žanić</i>	SURADNIK:	JOŠKO ŽANIĆ, dipl.ing.el. <i>Žanić</i>
T.D.:	—	Z.O.P.:	—
	MAPA:		—
	DATUM:	09.2018.	MJERILO: 1:50
			NACRT br.: 5.2

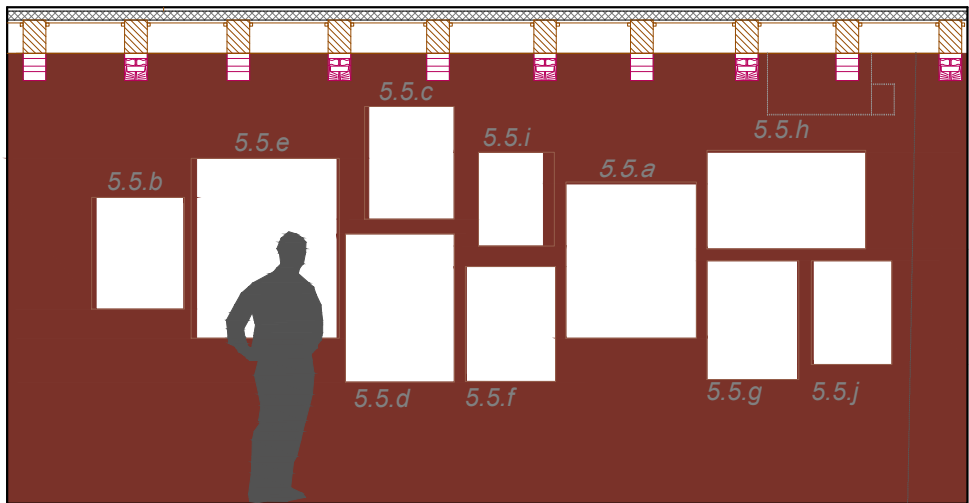


postojeća završna kota poda


IZLOŽBENI PROSTOR-sjever



IZLOŽBENI PROSTOR-zapad

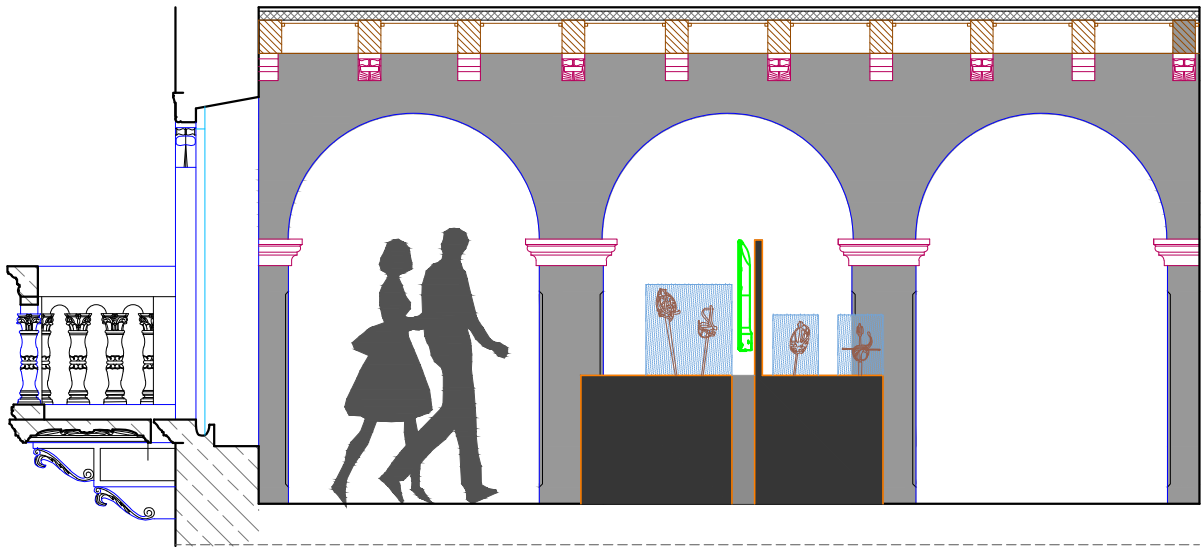


IZLOŽBENI PROSTOR-jug

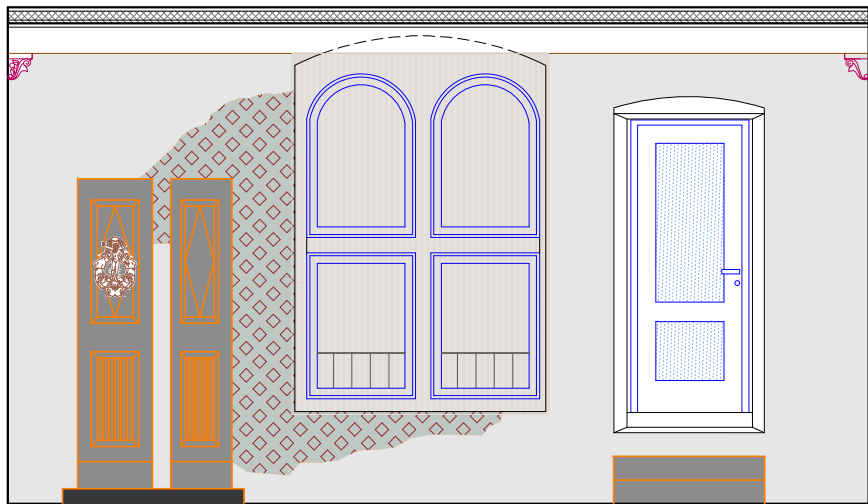


IZLOŽBENI PROSTOR-istok

Napomena:
U ovoj prostoriji zatečeni tragovi oslika se trebaju pokazati. Površine zidova koje zbog oštećenja ne mogu pokazati oslike se žbukaju i bojaju u boji po izboru projektanta. Površine na kojima je moguće pokazati oslike se sa strane restauratora konzerviraju, znači prezentiraju na način da se ostavi izgled starinskog izbljedjelog izgleda. Oslike nikako ne restaurirati tako da im se vrati puni sjaj i njihova originalna jačina boje.


MLADEN ŽANIĆ
dipl.ing.el.
E 394 OVLAŠTENI INŽENJER
ELEKTROTEHNIKE

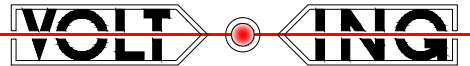


GRAĐEVINA:	GRADSKI MUZEJ KORČULA, č.z. 65, K.O. Korčula	INVESTITOR:	GRAD KORČULA, Trg braće Radića 1 (OIB 92770362982)
SADRŽAJ:	SOBA 5 - POGLEDI EL.INSTALACIJE MULTIMEDIJA	RAZINA RAZRADE:	IZVEDBENI PROJEKT
		STRUKOVNA ODREDNICA:	ELEKTROTEHNIČKI PROJEKT
		NAZIV PROJEKTA:	ELEKTROINSTALACIJE JAKE I SLABE STRUJE
PROJEKTANT:	MLADEN ŽANIĆ, dipl.ing.el.	SURADNIK:	JOŠKO ŽANIĆ, dipl.ing.el.
T.D.:	—	Z.O.P.:	—
MAPA:	—	DATUM:	09.2018.
		MJERILO:	1:50
		NACRT br.:	5.3

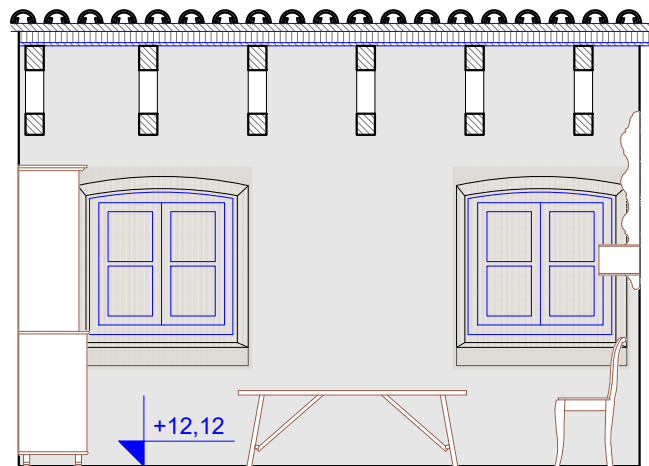


IZLOŽBENI PROSTOR-sjever

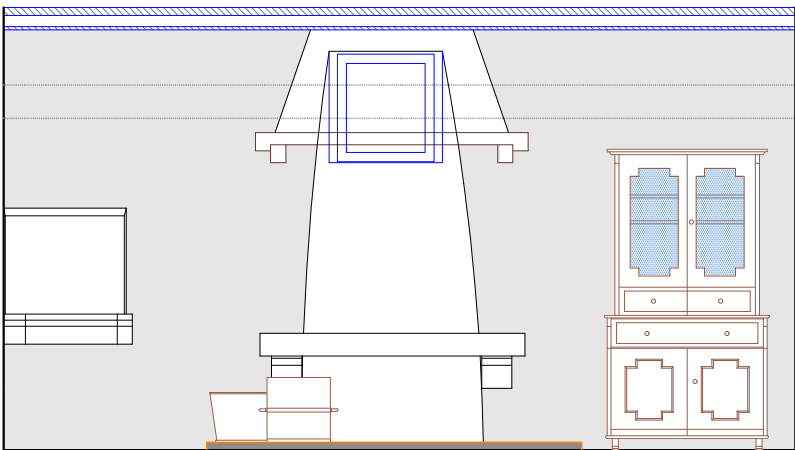


IZLOŽBENI PROSTOR-zapad

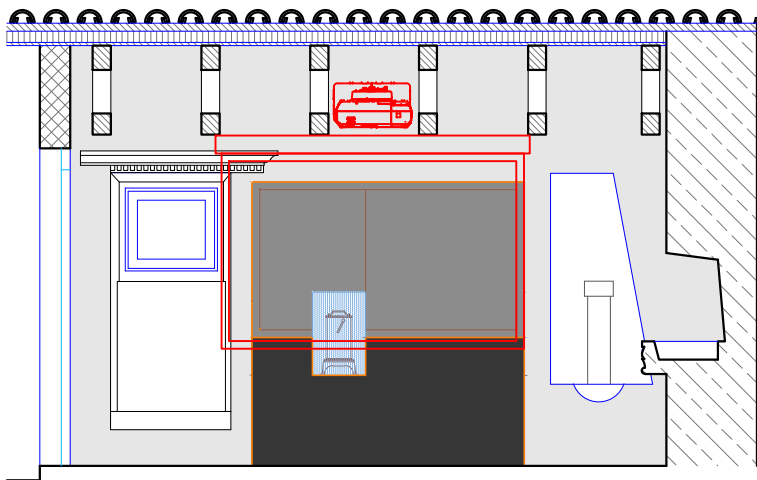

IZLOŽBENI PROSTOR-jug

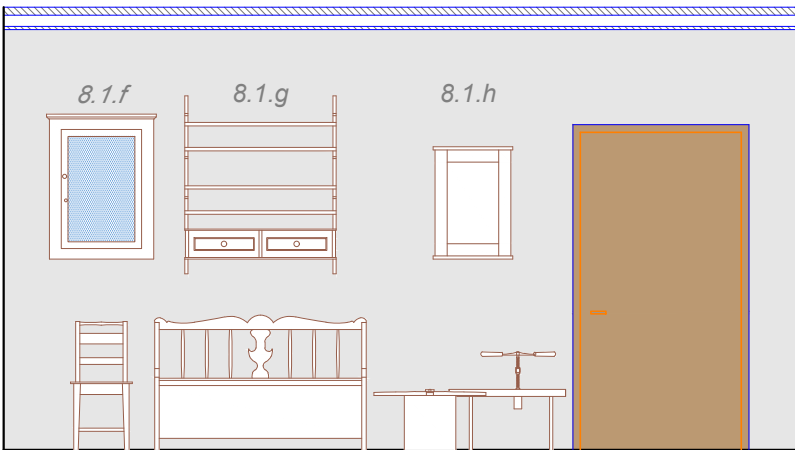


IZLOŽBENI PROSTOR-istok

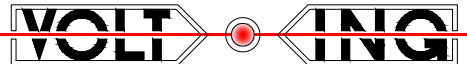


MLADEN ŽANIĆ
dipl.ing.el.
E 394 **OVLAŠTENI INŽENJER**
ELEKTROTEHNIKE


GRAĐEVINA:	GRADSKI MUZEJ KORČULA, č.z. 65, K.O. Korčula	INVESTITOR:	GRAD KORČULA, Trg braće Radića 1 (OIB 92770362982)
SADRŽAJ:	SOBA 9- POGLEDI EL.INSTALACIJE MULTIMEDIJA	RAZINA RAZRADE:	IZVEDBENI PROJEKT
		STRUKOVNA ODREDNICA:	ELEKTROTEHNIČKI PROJEKT
		NAZIV PROJEKTA:	ELEKTROINSTALACIJE JAKE I SLABE STRUJE
PROJEKTANT:	MLADEN ŽANIĆ, dipl.ing.el. <i>Law</i>	SURADNIK:	JOŠKO ŽANIĆ, dipl.ing.el. <i>Law</i>
T.D.:	—	Z.O.P.:	—
MAPA:	—	DATUM:	09.2018.
		MJERILO:	1:50
		NACRT br.:	5.4

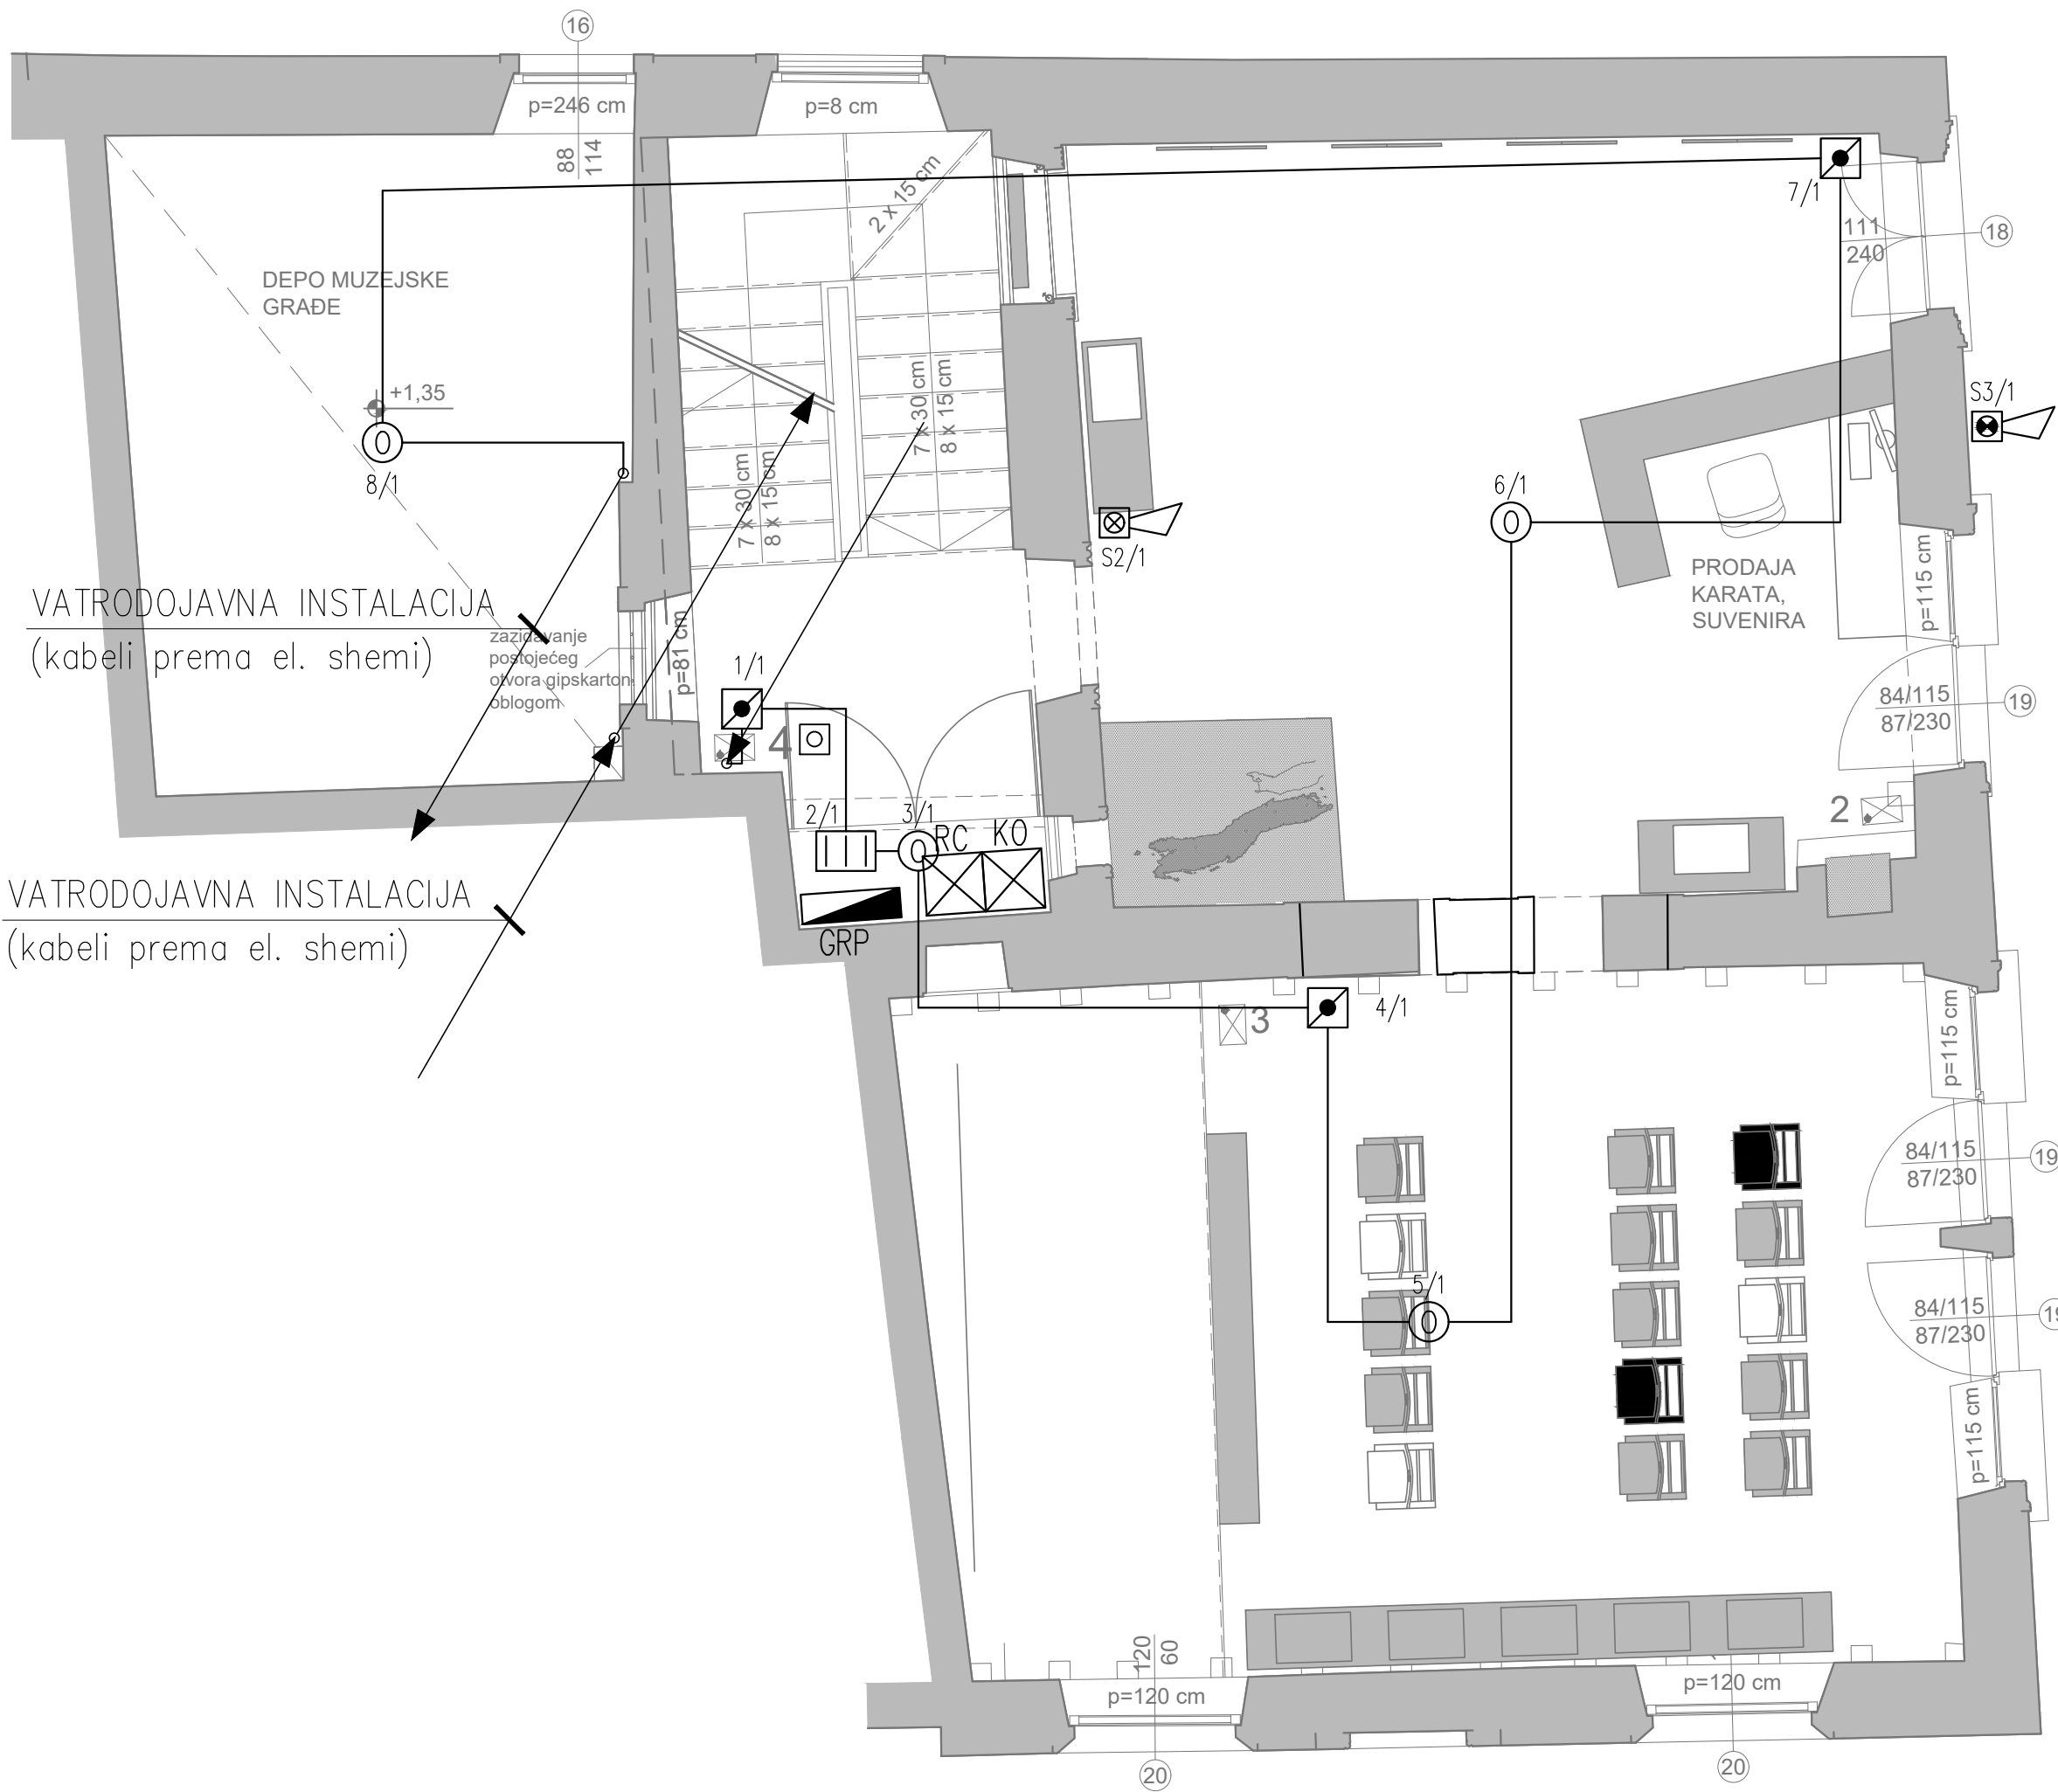


GRADEVINA:	GRADSKI MUZEJ KORČULA, č.z. 65, K.O. Korčula	INVESTITOR:	GRAD KORČULA, Trg braće Radića 1 (OIB 92770362982)
SADRŽAJ:	TLOCRT PRIZEMLJA EL.INSTALACIJA VD	RAZINA RAZRADE:	IZVEDBENI PROJEKT
		STRUKOVNA ODREDNICA:	ELEKTROTEHNIČKI PROJEKT
		NAZIV PROJEKTA:	ELEKTROINSTALACIJE JAKE I SLABE STRUJE
PROJEKTANT:	MLADEN ŽANIĆ, dipl.ing.el.	SURADNIK:	JOŠKO ŽANIĆ, dipl.ing.el.
T.D.:	— Z.O.P.: — MAPA: —	DATUM:	09.2018. MJERILO: 1:50 NACRT br.: 6.2

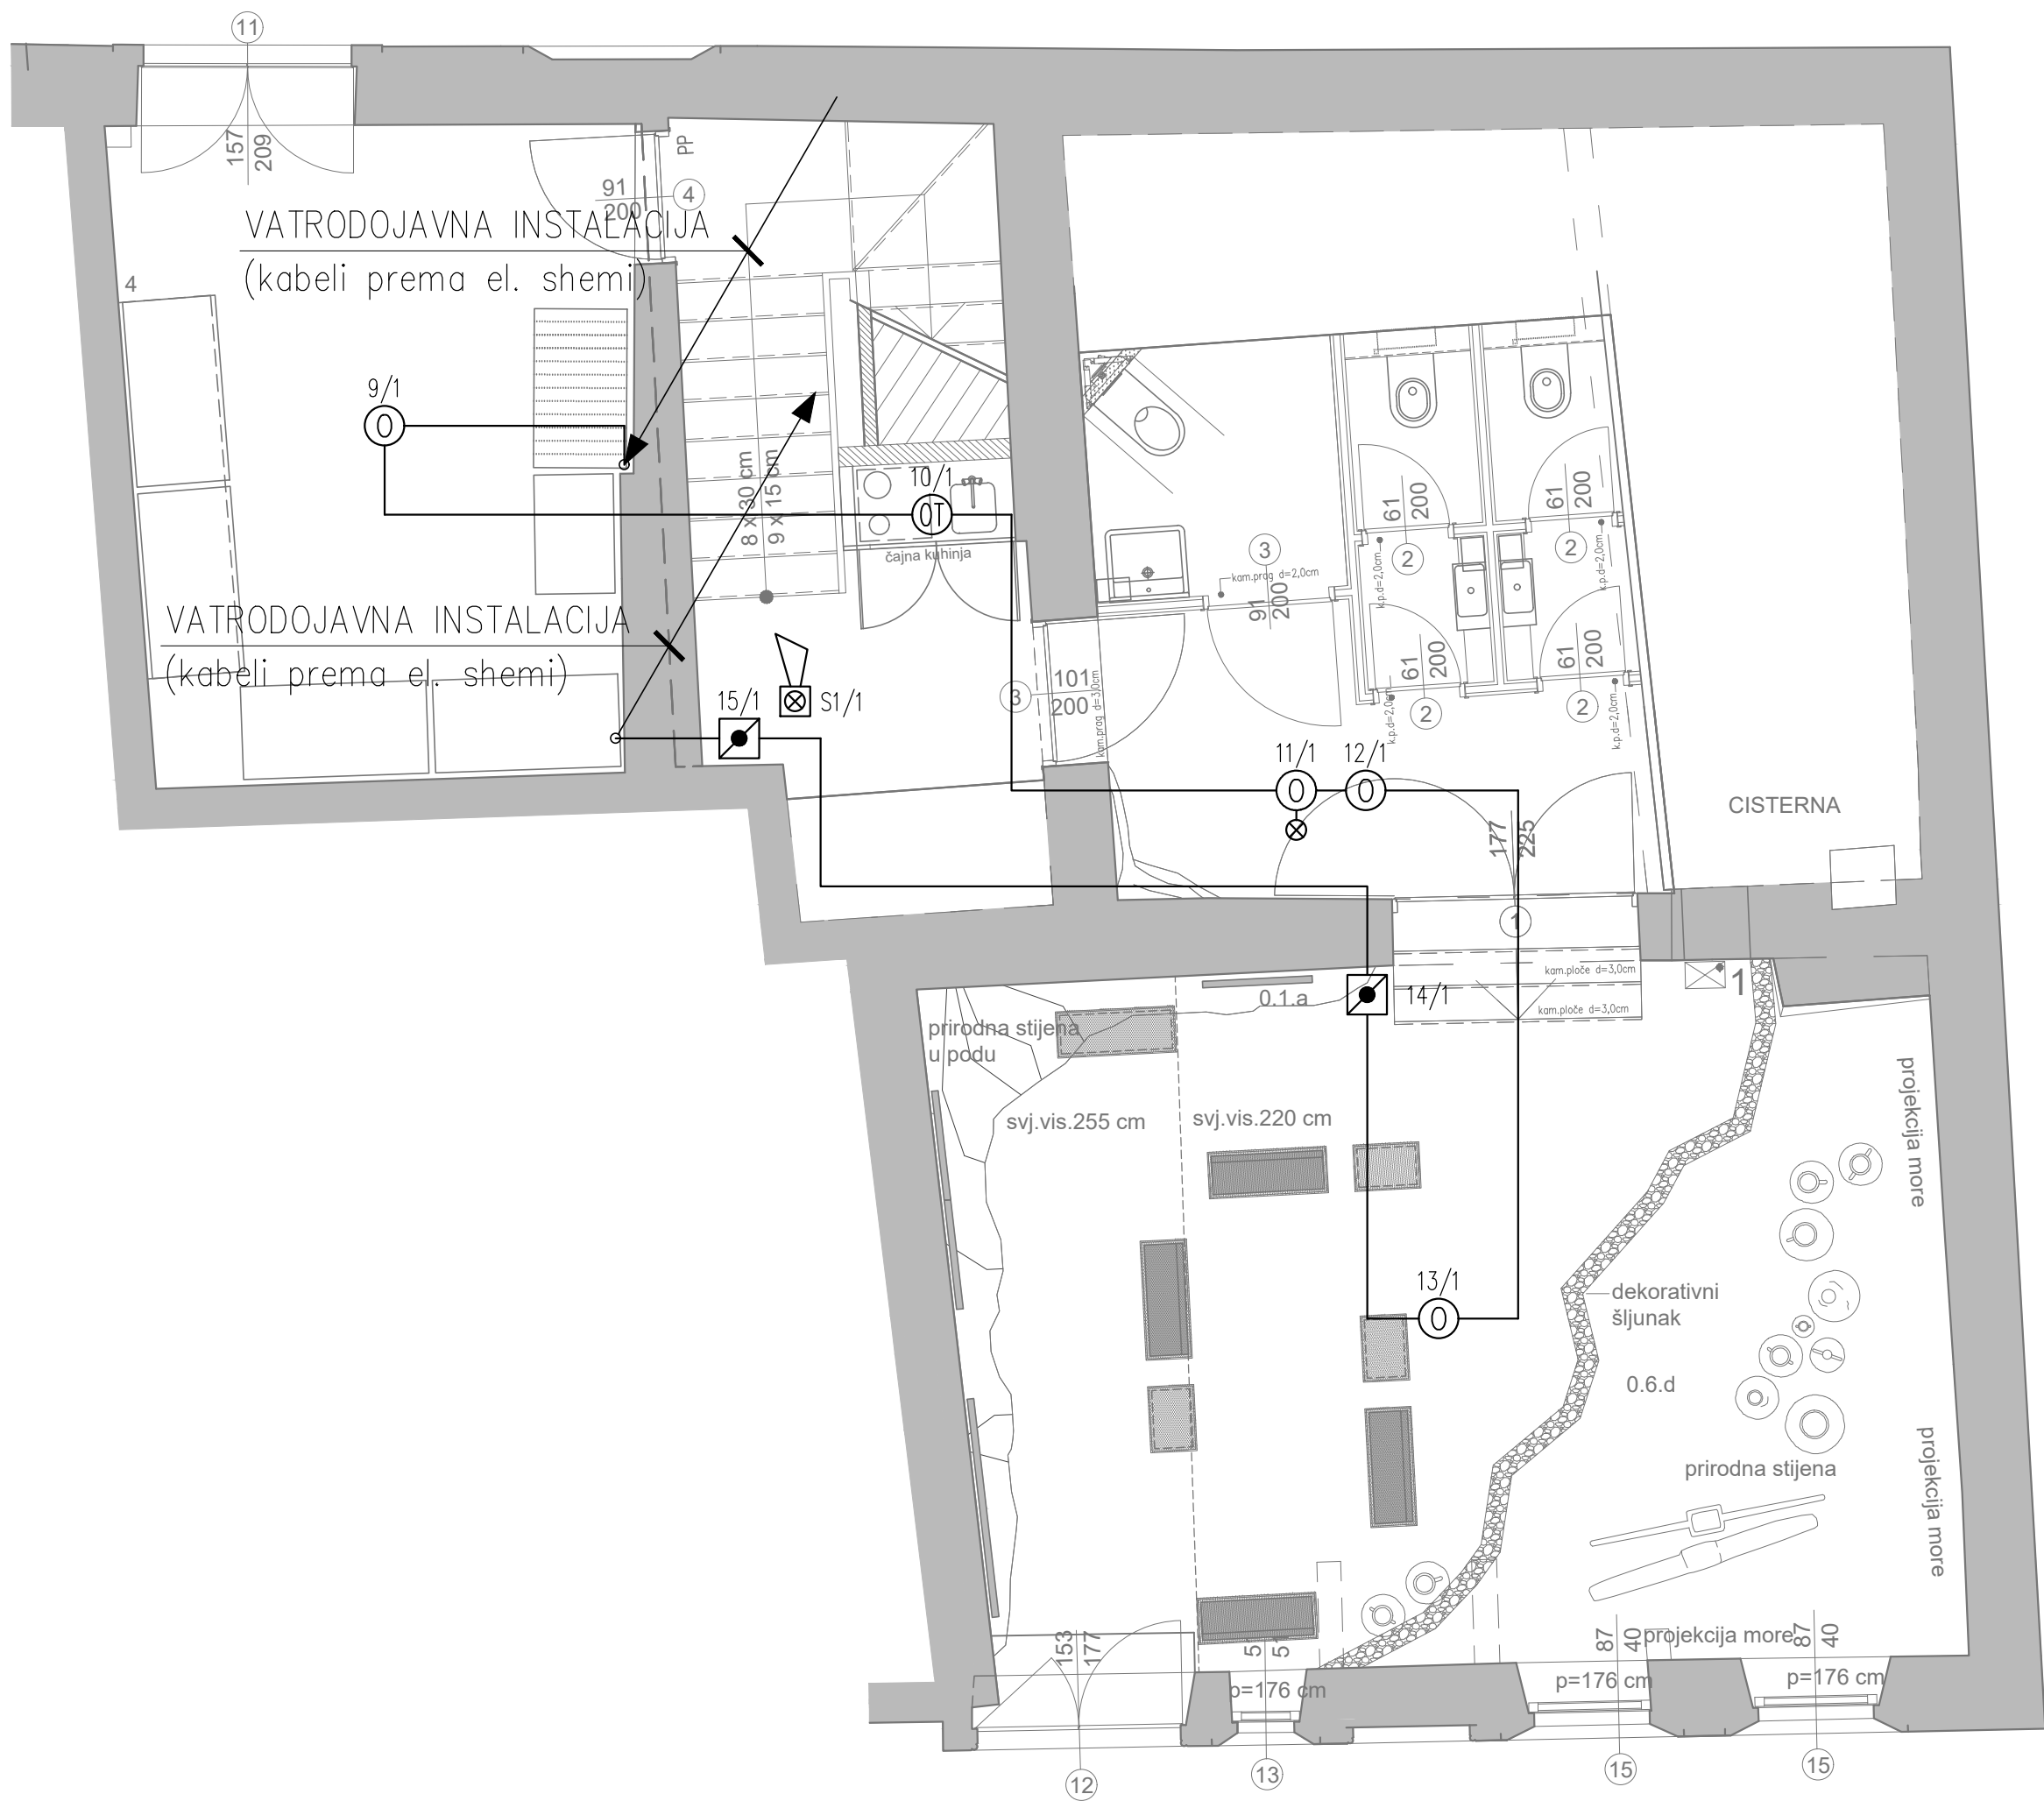


GRADEVINA:	GRADSKI MUZEJ KORČULA, č.z. 65, K.O. Korčula	INVESTITOR:	GRAD KORČULA, Trg braće Radića 1 (OIB 92770362982)
SADRŽAJ:	TLOCRT PODRUMA EL.INSTALACIJA VD	RAZINA RAZRADE:	IZVEDBENI PROJEKT
		STRUKOVNA ODREDNICA:	ELEKTROTEHNIČKI PROJEKT
		NAZIV PROJEKTA:	ELEKTROINSTALACIJE JAKE I SLABE STRUJE
PROJEKTANT:	MLADEN ŽANIĆ, dipl.ing.el.	SURADNIK:	JOŠKO ŽANIĆ, dipl.ing.el.
T.D.:	— Z.O.P.: — MAPA: —	DATUM:	09.2018. MJERILO: 1:50 NACRT br.: 6.1

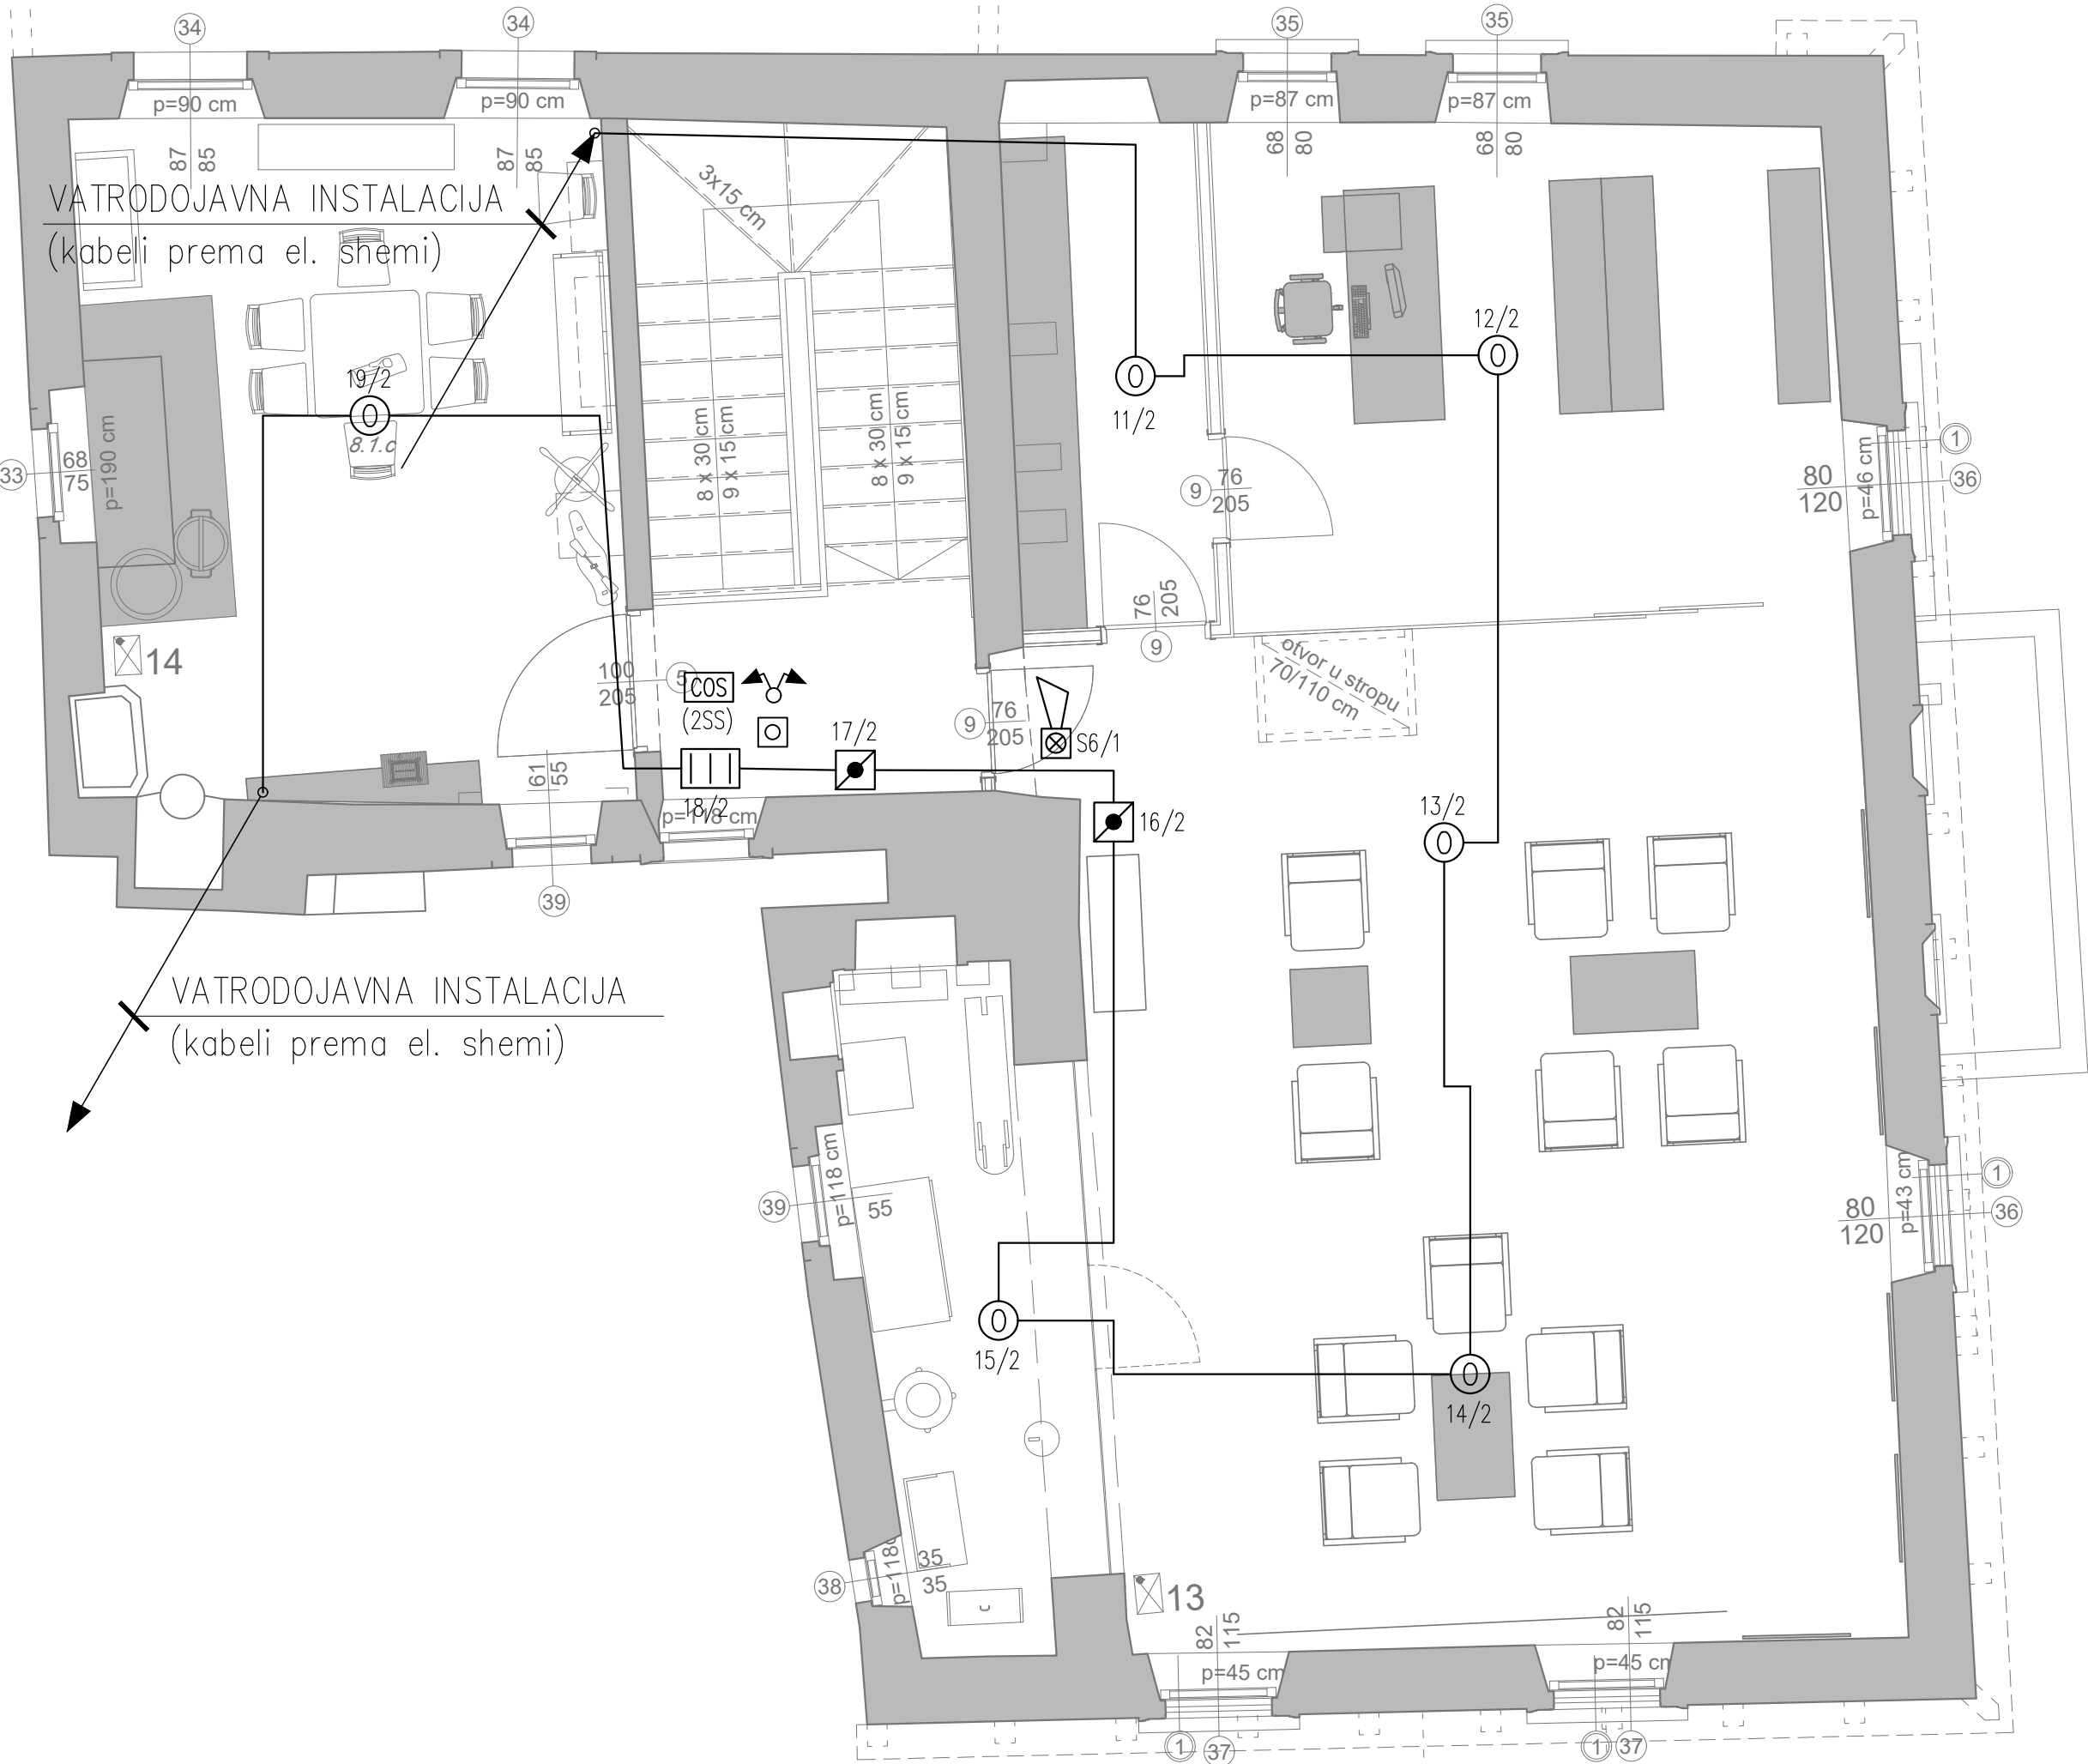

GRADEVINA:	GRADSKI MUZEJ KORČULA, č.z. 65, K.O. Korčula	INVESTITOR:	GRAD KORČULA, Trg braće Radića 1 (OIB 92770362982)
SADRŽAJ:	TLOCRT 3 KATA EL.INSTALACIJA VD	RAZINA RAZRADE:	IZVEDBENI PROJEKT
		STRUKOVNA ODREDNICA:	ELEKTROTEHNIČKI PROJEKT
		NAZIV PROJEKTA:	ELEKTROINSTALACIJE JAKE I SLABE STRUJE
PROJEKTANT:	MLADEN ŽANIĆ, dipl.ing.el.	SURADNIK:	JOŠKO ŽANIĆ, dipl.ing.el.
T.D.:	— Z.O.P.: — MAPA: —	DATUM:	09.2018. MJERILO: 1:50 NACRT br.: 6.5

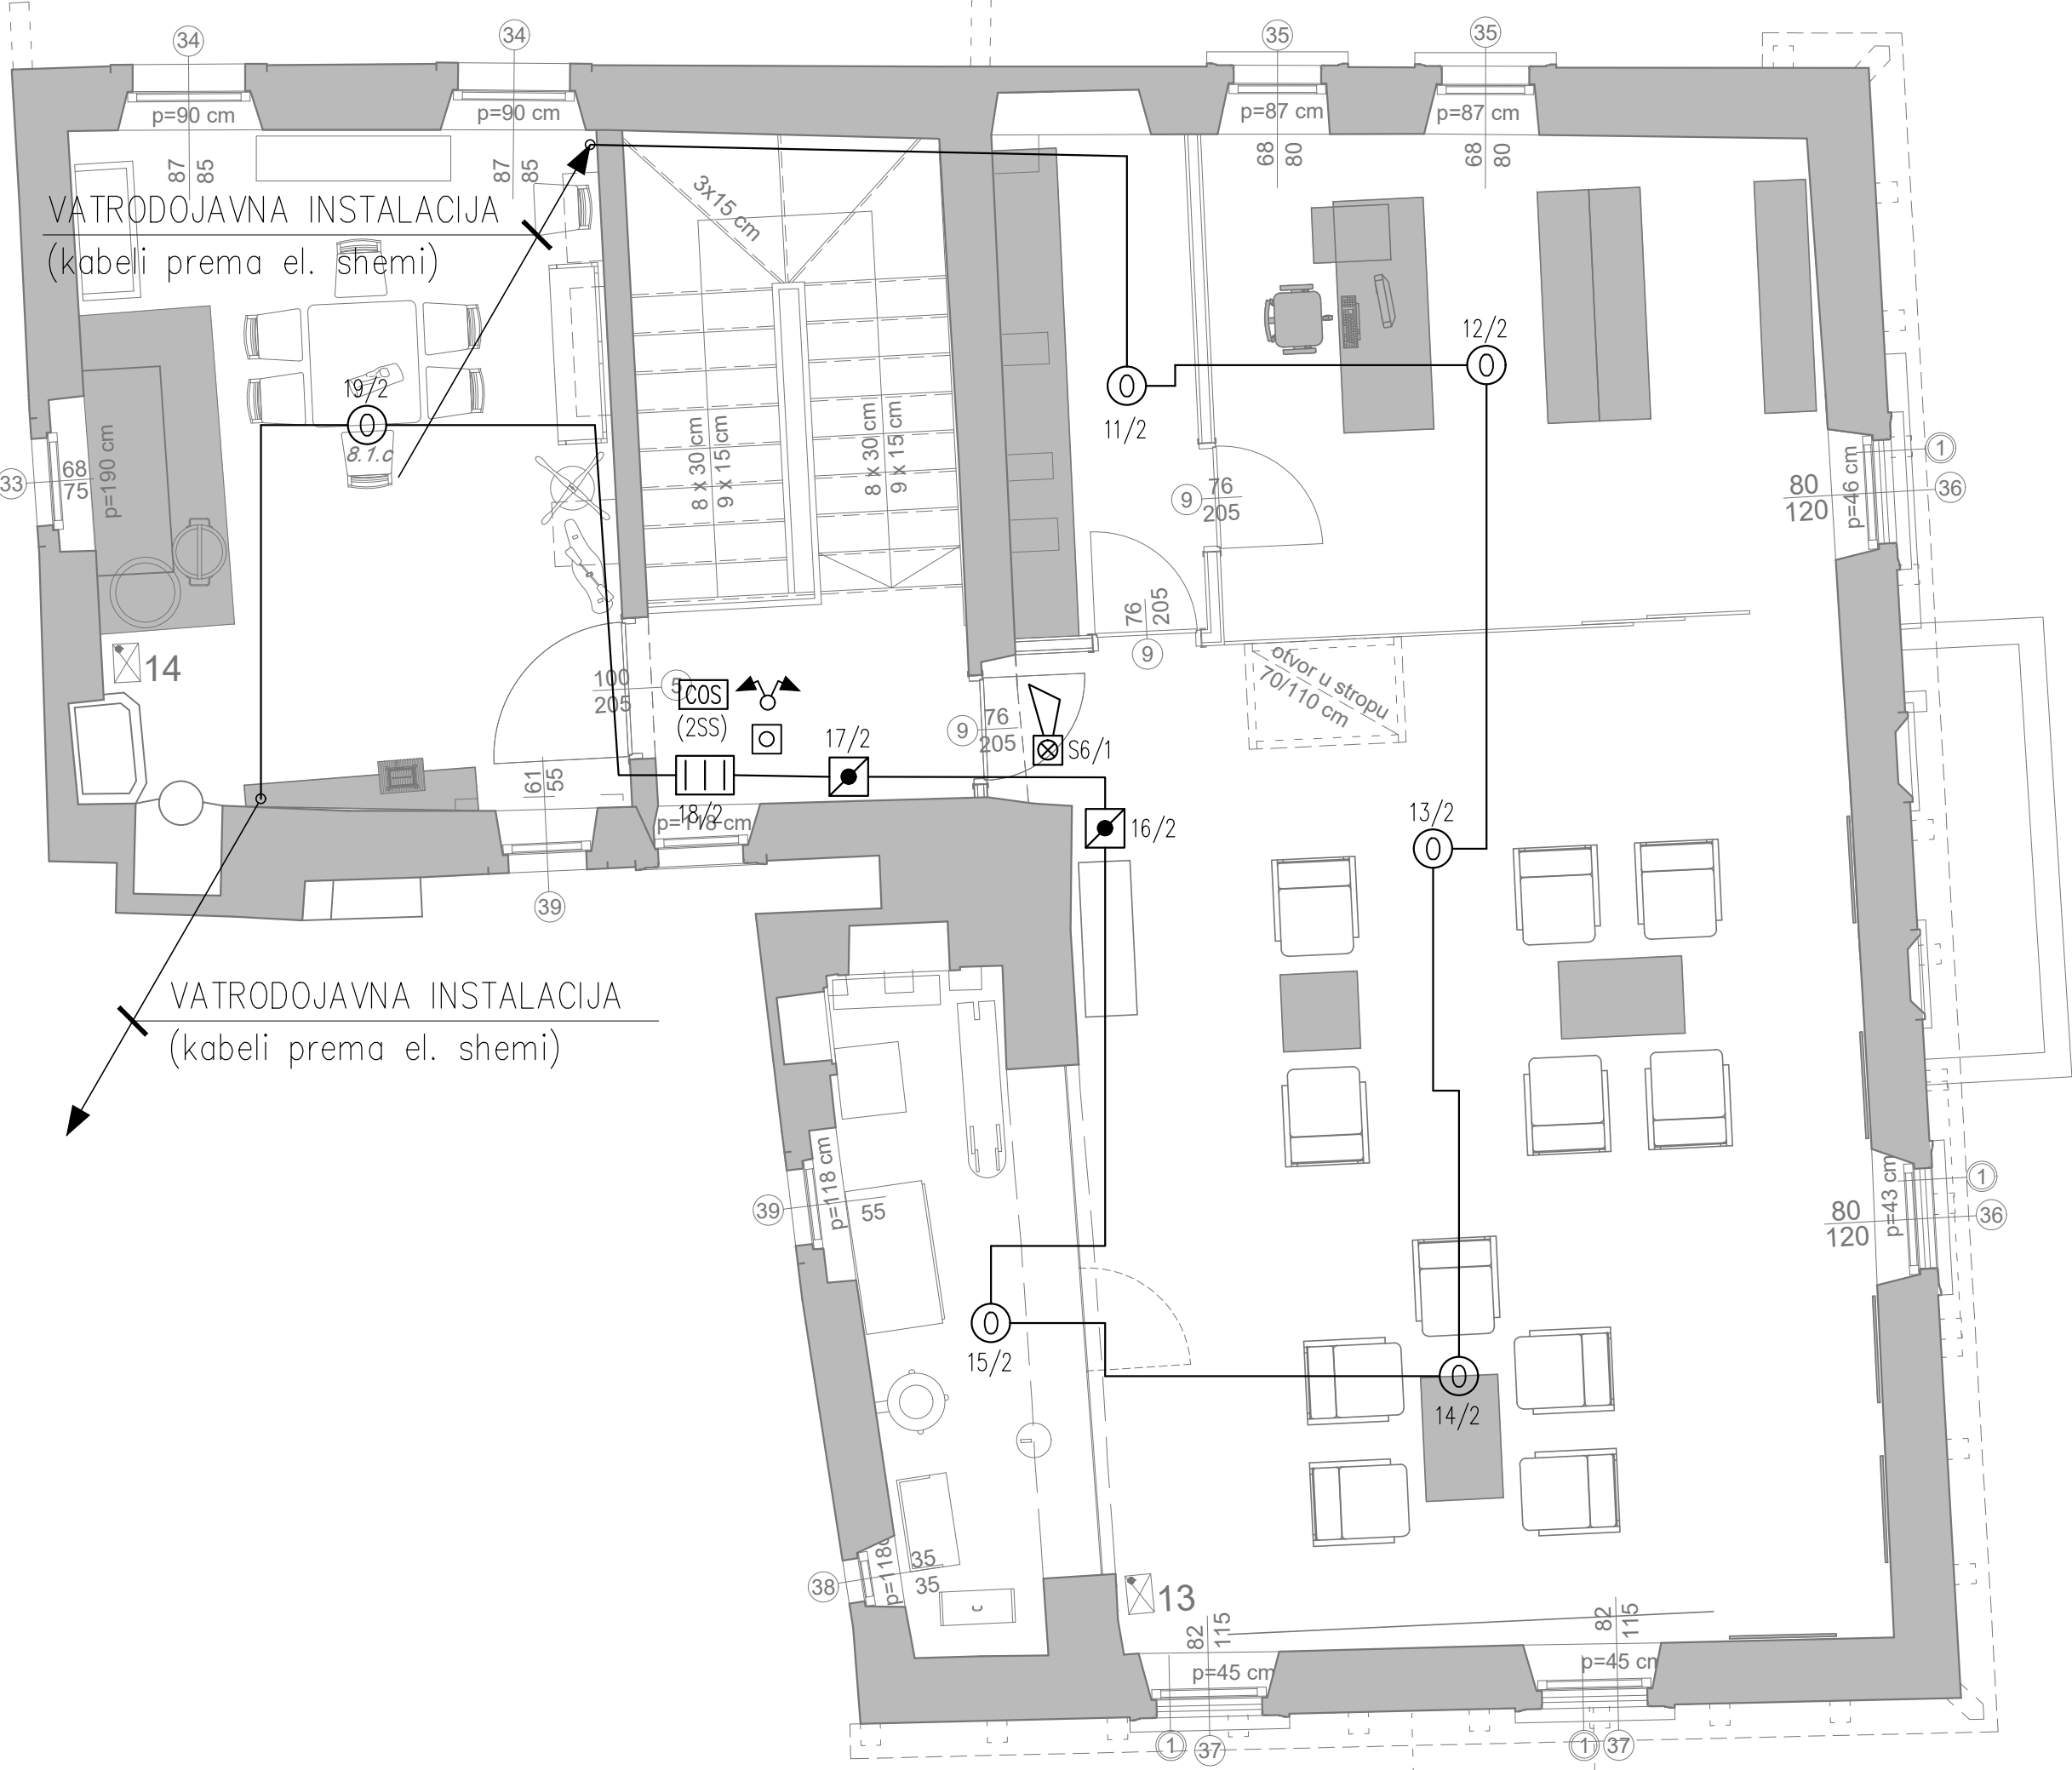

GRADEVINA:	GRADSKI MUZEJ KORČULA, č.z. 65, K.O. Korčula	INVESTITOR:	GRAD KORČULA, Trg braće Radića 1 (OIB 92770362982)
SADRŽAJ:	TLOCRT 3 KATA EL.INSTALACIJA VD	RAZINA RAZRADE:	IZVEDBENI PROJEKT
		STRUKOVNA ODREDNICA:	ELEKTROTEHNIČKI PROJEKT
		NAZIV PROJEKTA:	ELEKTROINSTALACIJE JAKE I SLABE STRUJE
PROJEKTANT:	MLADEN ŽANIĆ, dipl.ing.el.	SURADNIK:	JOŠKO ŽANIĆ, dipl.ing.el.
T.D.:	— Z.O.P.: — MAPA: —	DATUM:	09.2018. MJERILO: 1:50 NACRT br.: 6.5

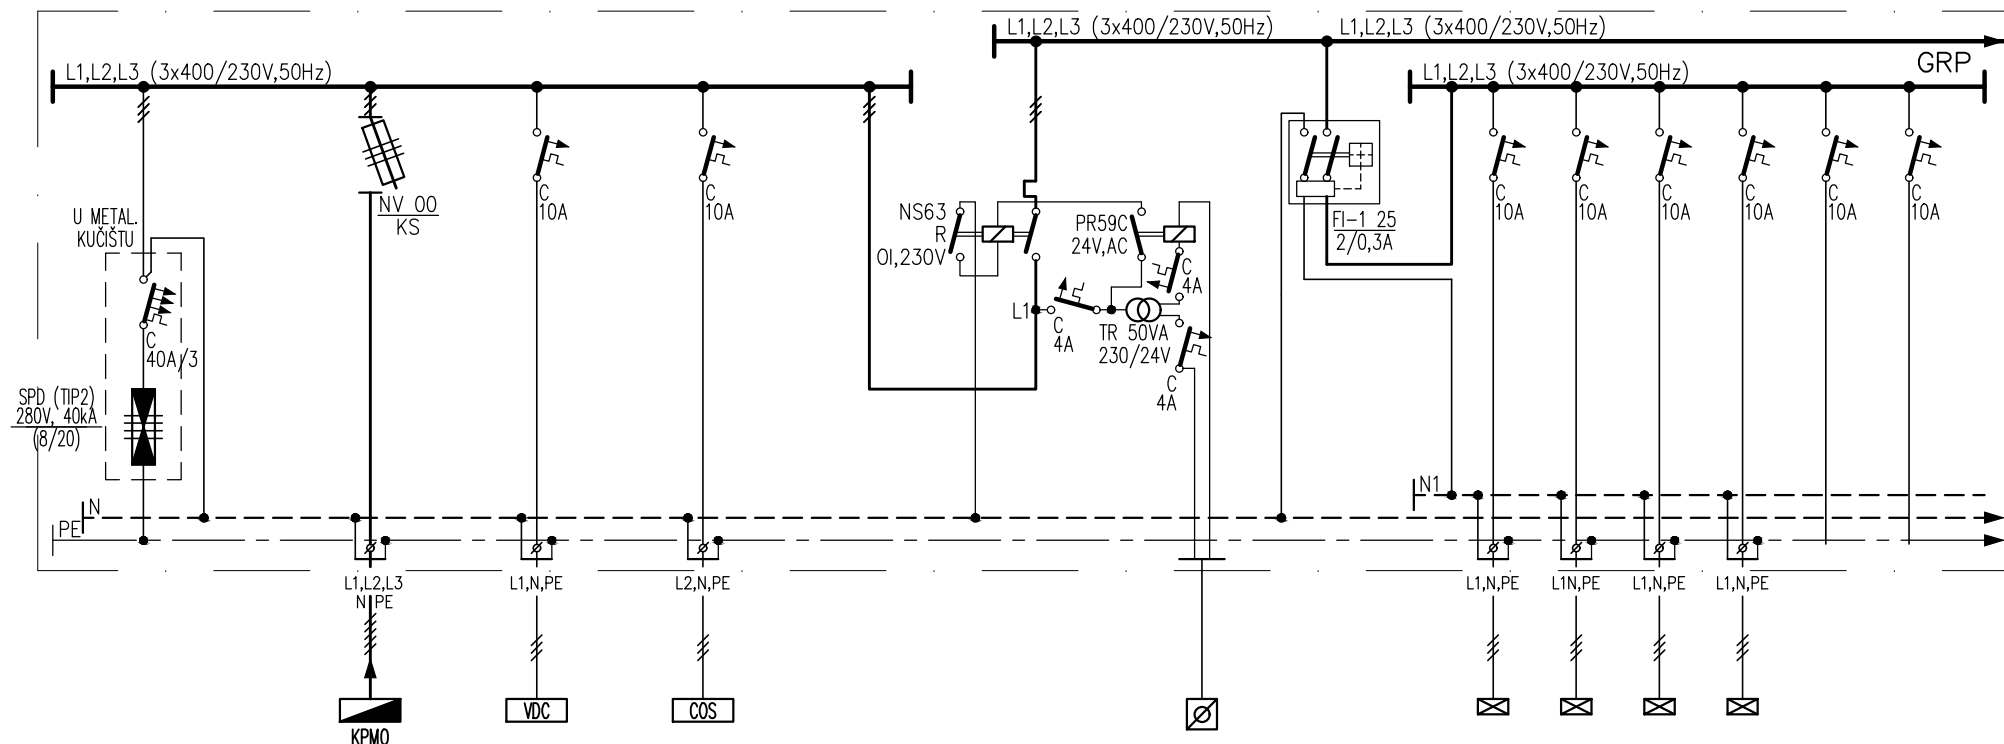


POZICIJA	DOVOD SA	1SS	2SS					1	2	3	4		
POTROŠAČ	GRP	NAPAJANJE VDC	NAPAJANJE ODIMLJAVANJE STUBIŠTA			ISKLOP NAPONA U NUŽDI		SIGURNOSNA RASVJETA	SIGURNOSNA RASVJETA	SIGURNOSNA RASVJETA	SIGURNOSNA RASVJETA	REZERVA	REZERVA
INST. SNAGA(W)	Pv=24.000	100	100			/		200	200	200	200		
KABEL (mm ²)	NYJ-O 4x25 + H07V-K 1x16	NHXH FE180/E30 3x2,5	NHXH FE180/E30 3x2,5			NHXH FE180/E30 3x1,5		NYM-J 3x1,5	NYM-J 3x1,5	NYM-J 3x1,5	NYM-J 3x1,5		

MLADEN ŽANIĆ
dipl.ing.el.
E 394 OVLAŠTENI INŽENJER
ELEKTROTEHNIKE

VOLT **ING**

GRAĐEVINA:	GRADSKI MUZEJ KORČULA, č.z. 65, K.O. Korčula	INVESTITOR:	GRAD KORČULA, Trg braće Radića 1 (OIB 92770362982)
SADRŽAJ:	EL. SHEMA GRP - 1. dio	RAZINA RAZRADE:	IZVEDBENI PROJEKT
		STRUKOVNA ODREDNICA:	ELEKTROTEHNIČKI PROJEKT
		NAZIV PROJEKTA:	ELEKTROINSTALACIJE JAKE I SLABE STRUJE
PROJEKTANT:	MLADEN ŽANIĆ, dipl.ing.el. <i>Žanić</i>	SURADNIK:	JOŠKO ŽANIĆ, dipl.ing.el. <i>Žanić</i>
T.D.:	-	Z.O.P.:	-
MAPA:	-	DATUM:	09.2018.
		MJERILO:	NACRT br.: 7.1

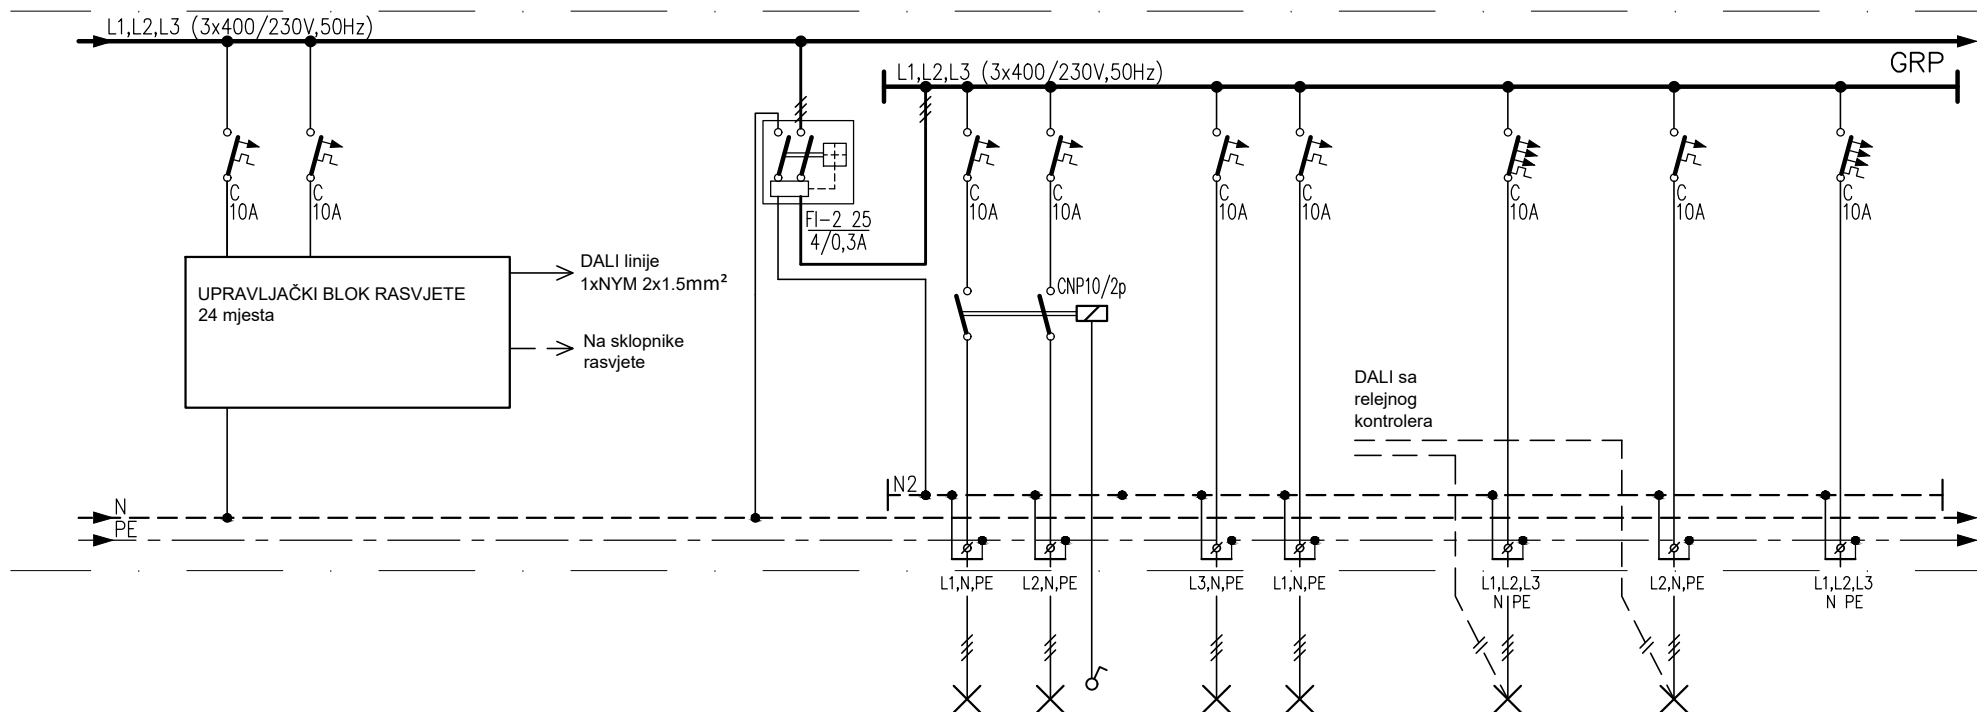


POZICIJA								5	6		7	8		9	10	
POTROŠAČ								RASVJETA STUBIŠTE	RASVJETA STUBIŠTE		RASVJETA	RASVJETA		RASVJETA REGULACIJA	RASVJETA REGULACIJA	REZERVA
INST. SNAGA(W)								100	100		50	50		300	300	
KABEL (mm ²)								NYM-J 3x1,5	NYM-J 3x1,5		NYM-J 3x1,5	NYM-J 3x1,5		NYM-J 7x1,5	NYM-J 5x1,5	

MLADEN ŽANIĆ
dipl.ing.el.
E 394 OVLAŠTENI INŽENJER
ELEKTROTEHNIKE

VOLT INQ

GRAĐEVINA:	GRADSKI MUZEJ KORČULA, č.z. 65, K.O. Korčula	INVESTITOR:	GRAD KORČULA, Trg braće Radića 1 (OIB 92770362982)
SADRŽAJ:	EL. SHEMA GRP - 2. dio	RAZINA RAZRADE:	IZVEDBENI PROJEKT
		STRUKOVNA ODREDNICA:	ELEKTROTEHNIČKI PROJEKT
		NAZIV PROJEKTA:	ELEKTROINSTALACIJE JAKE I SLABE STRUJE
PROJEKTANT:	MLADEN ŽANIĆ, dipl.ing.el. <i>Žanić</i>	SURADNIK:	JOŠKO ŽANIĆ, dipl.ing.el. <i>Žanić</i>
T.D.:	—	Z.O.P.:	—
MAPA:	—	DATUM:	09.2018.
		MJERILO:	NACRT br.: 7.2

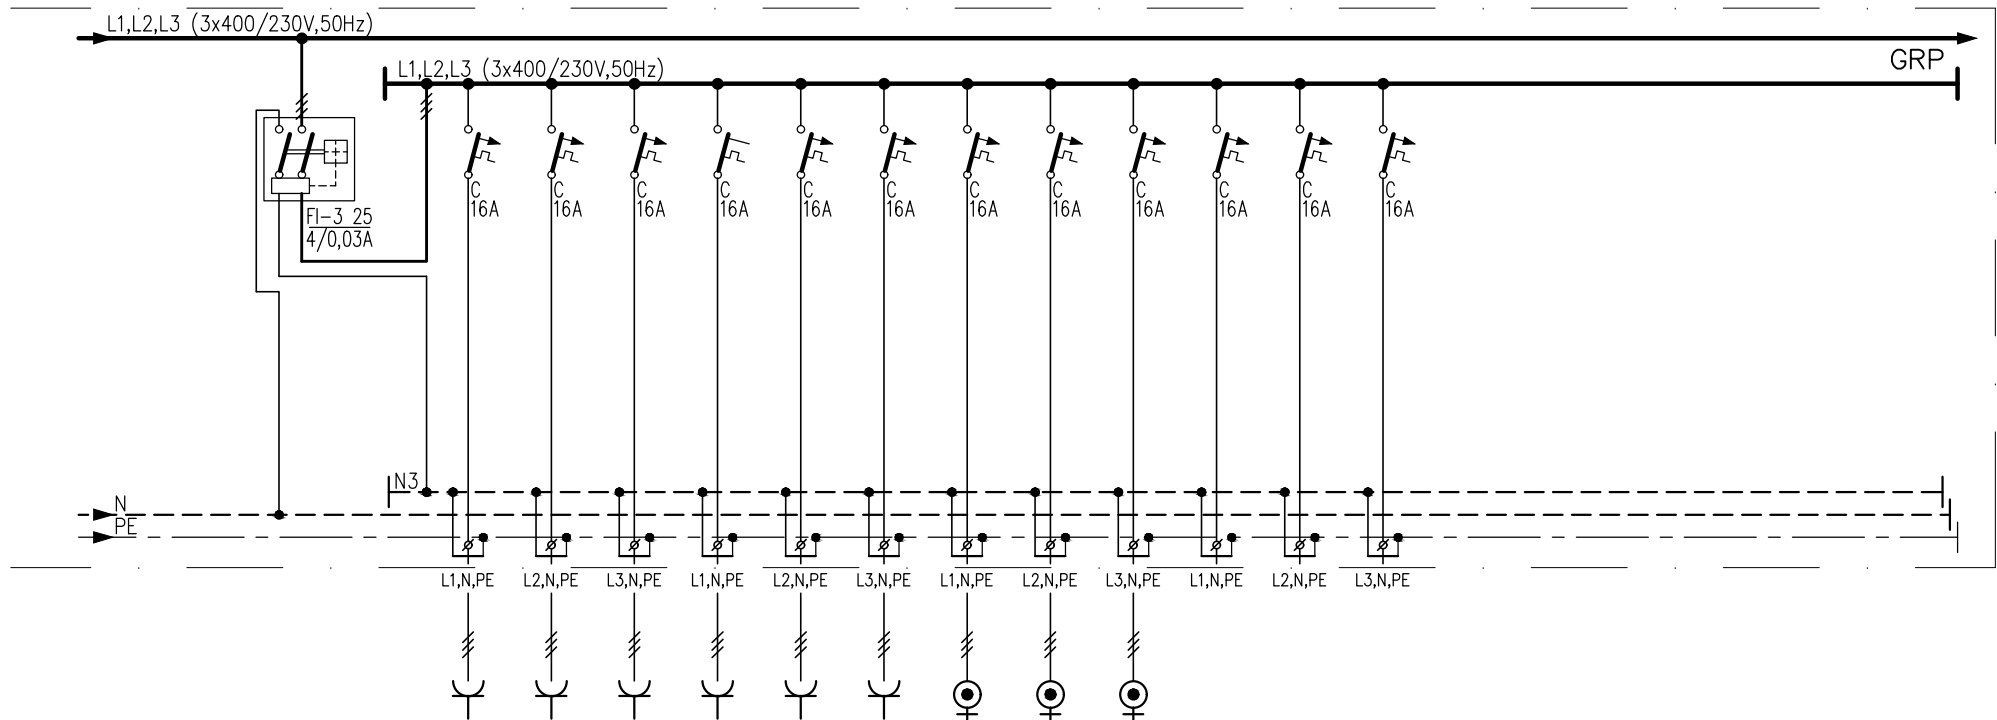


POZICIJA		11	12	13	14	15	16	17	18	19								
POTROŠAČ		JEDNOF. ŠUKO PR.	JEDNOF. ŠUKO PR.	JEDNOF. ŠUKO PR.	JEDNOF. ŠUKO PR.	JEDNOF. ŠUKO PR.	JEDNOF. ŠUKO PR.	EL.BOJLER	EL.BOJLER	EL.BOJLER	REZERVA	REZERVA	REZERVA					
INST. SNAGA(W)		2.200	2.200	2.200	2.200	2.200	2.200	2.000	2.000	2.000								
KABEL (mm ²)		NYM-J 3x2,5	NYM-J 3x2,5	NYM-J 3x2,5	NYM-J 3x2,5	NYM-J 3x2,5	NYM-J 3x2,5	NYM-J 3x2,5	NYM-J 3x2,5	NYM-J 3x2,5								




MLADEN ŽANIĆ
dipl.ing.el.

E 394

**OVLAŠTENI INŽENJER
ELEKTROTEHNIKE**

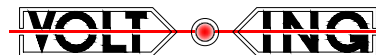

GRAĐEVINA:	GRADSKI MUZEJ KORČULA, č.z. 65, K.O. Korčula	INVESTITOR:	GRAD KORČULA, Trg braće Radića 1 (OIB 92770362982)
SADRŽAJ:	EL. SHEMA GRP - 3. dio	RAZINA RAZRADE:	IZVEDBENI PROJEKT
		STRUKOVNA ODREDNICA:	ELEKTROTEHNIČKI PROJEKT
		NAZIV PROJEKTA:	ELEKTROINSTALACIJE JAKE I SLABE STRUJE
PROJEKTANT:	MLADEN ŽANIĆ, dipl.ing.el. <i>Žanić</i>	SURADNIK:	JOŠKO ŽANIĆ, dipl.ing.el. <i>Žanić</i>
T.D.:	—	Z.O.P.:	—
MAPA:	—	DATUM:	09.2018.
		MJERILO:	NACRT br.: 7.3

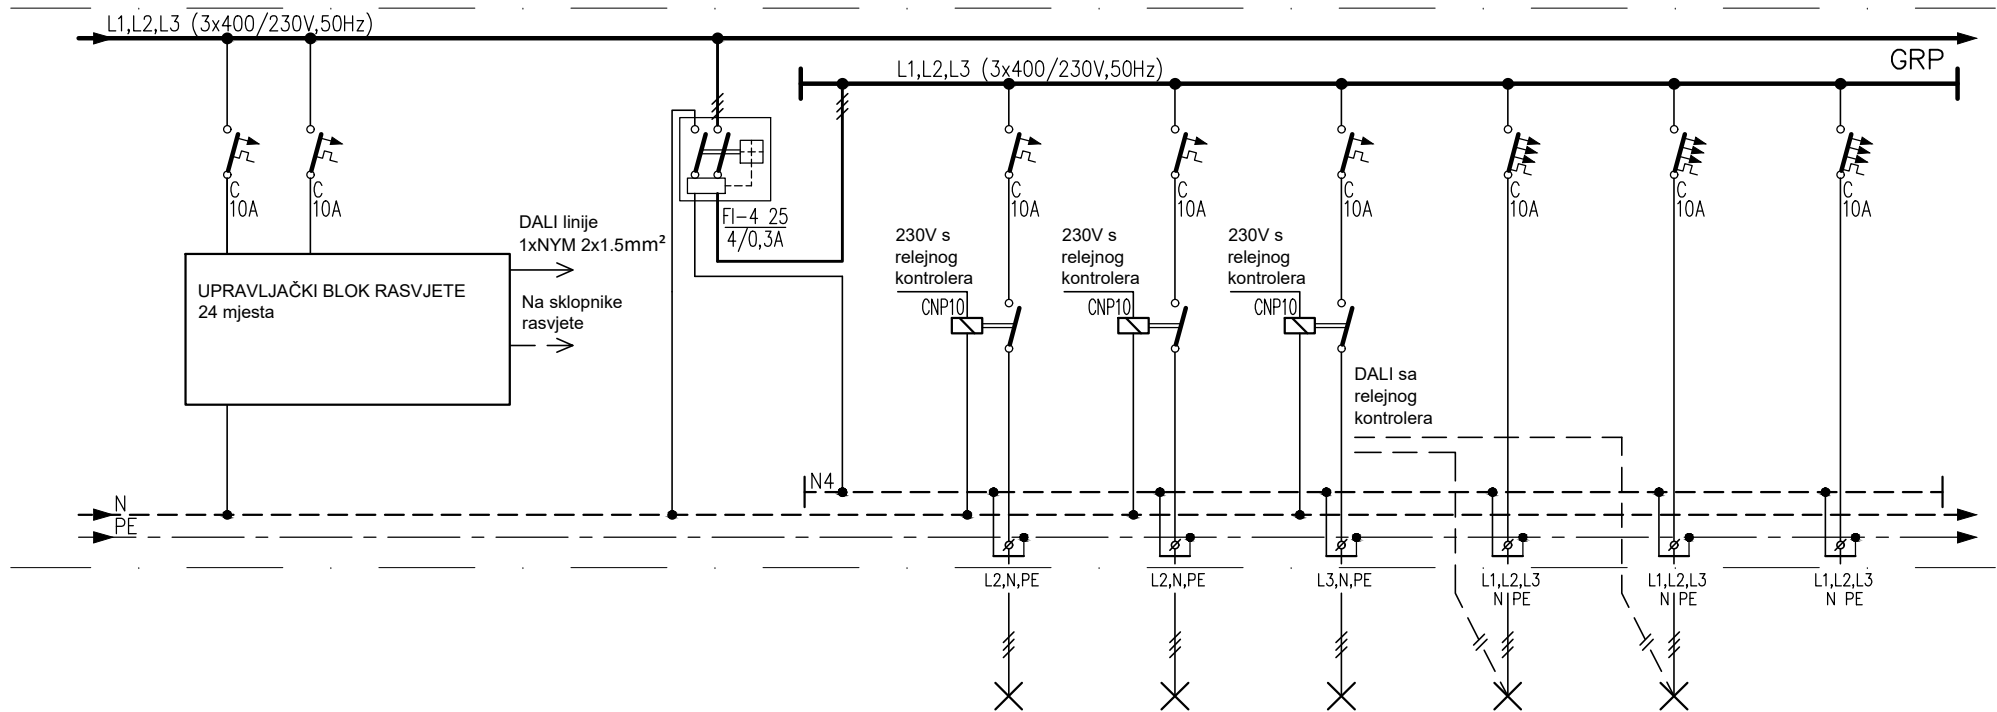


POZICIJA								21	21	22	23	24	
POTROŠAČ								RASVJETA ON/OFF	RASVJETA ON/OFF	RASVJETA ON/OFF	RASVJETA REGULACIJA	RASVJETA REGULACIJA	REZERVA
INST. SNAGA(W)								295	295	295	300	300	
KABEL (mm ²)								NYM-J 3x1,5	NYM-J 3x1,5	NYM-J 3x1,5	NYM-J 7x1,5	NYM-J 7x1,5	




MLADEN ŽANIĆ
dipl.ing.el.

E 394

**OVLAŠTENI INŽENJER
ELEKTROTEHNIKE**

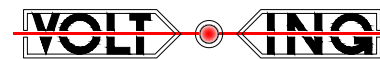

GRAĐEVINA:	GRADSKI MUZEJ KORČULA, č.z. 65, K.O. Korčula	INVESTITOR:	GRAD KORČULA, Trg braće Radića 1 (OIB 92770362982)
SADRŽAJ:	EL. SHEMA GRP - 4. dio	RAZINA RAZRADE:	IZVEDBENI PROJEKT
		STRUKOVNA ODREDNICA:	ELEKTROTEHNIČKI PROJEKT
		NAZIV PROJEKTA:	ELEKTROINSTALACIJE JAKE I SLABE STRUJE
PROJEKTANT:	MLADEN ŽANIĆ, dipl.ing.el. <i>Žanić</i>	SURADNIK:	JOŠKO ŽANIĆ, dipl.ing.el. <i>Žanić</i>
T.D.:	—	Z.O.P.:	—
MAPA:	—	DATUM:	09.2018.
		MJERILO:	NACRT br.: 7.4

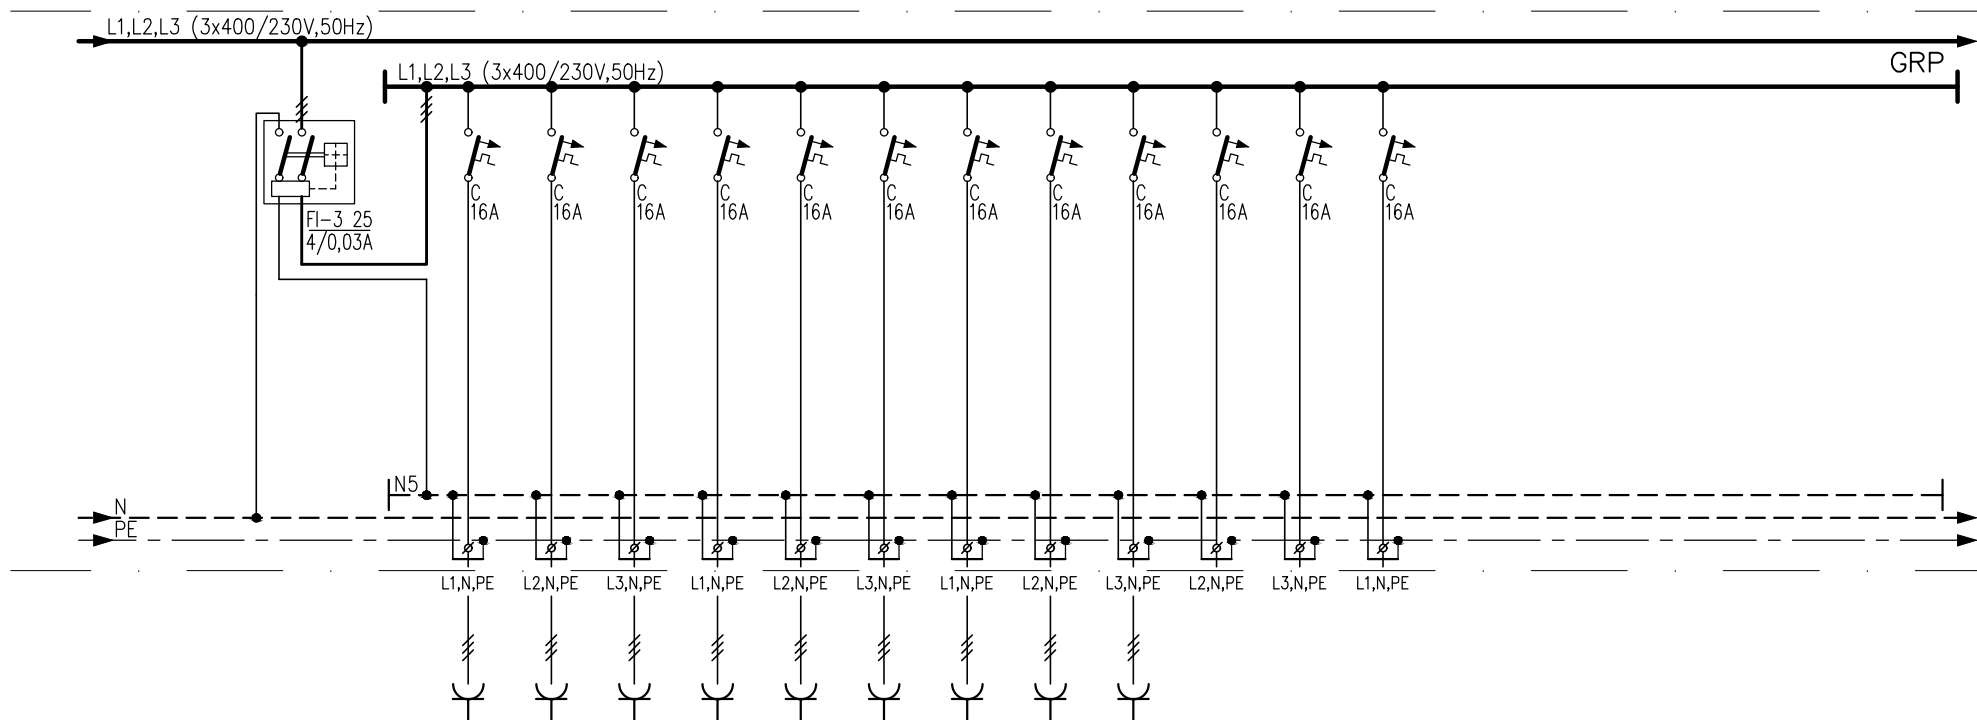


POZICIJA		25	26	27	28	29	30	31	32	33									
POTROŠAČ		JEDNOF. ŠUKO PR.	JEDNOF. ŠUKO PR.	JEDNOF. ŠUKO PR.	JEDNOF. ŠUKO PR.	JEDNOF. ŠUKO PR.	JEDNOF. ŠUKO PR.	JEDNOF. ŠUKO PR.	JEDNOF. ŠUKO PR.	JEDNOF. ŠUKO PR.	REZERVA	REZERVA	REZERVA						
INST. SNAGA(W)		2.200	2.200	2.200	2.200	2.200	2.200	2.200	2.200	2.200									
KABEL (mm ²)		NYM-J 3x2,5	NYM-J 3x2,5	NYM-J 3x2,5	NYM-J 3x2,5	NYM-J 3x2,5	NYM-J 3x2,5	NYM-J 3x2,5	NYM-J 3x2,5	NYM-J 3x2,5									

MLADEN ŽANIĆ
dipl.ing.el.
E 394
OVLAŠTENI INŽENJER
ELEKTROTEHNIKE



GRAĐEVINA:	GRADSKI MUZEJ KORČULA, č.z. 65, K.O. Korčula	INVESTITOR:	GRAD KORČULA, Trg braće Radića 1 (OIB 92770362982)
SADRŽAJ:	EL. SHEMA GRP - 5. dio	RAZINA RAZRADE:	IZVEDBENI PROJEKT
		STRUKOVNA ODREDNICA:	ELEKTROTEHNIČKI PROJEKT
		NAZIV PROJEKTA:	ELEKTROINSTALACIJE JAKE I SLABE STRUJE
PROJEKTANT:	MLADEN ŽANIĆ, dipl.ing.el. <i>Žanić</i>	SURADNIK:	JOŠKO ŽANIĆ, dipl.ing.el. <i>Žanić</i>
T.D.:	—	Z.O.P.:	—
MAPA:	—	DATUM:	09.2018.
		MJERILO:	NACRT br.: 7.5

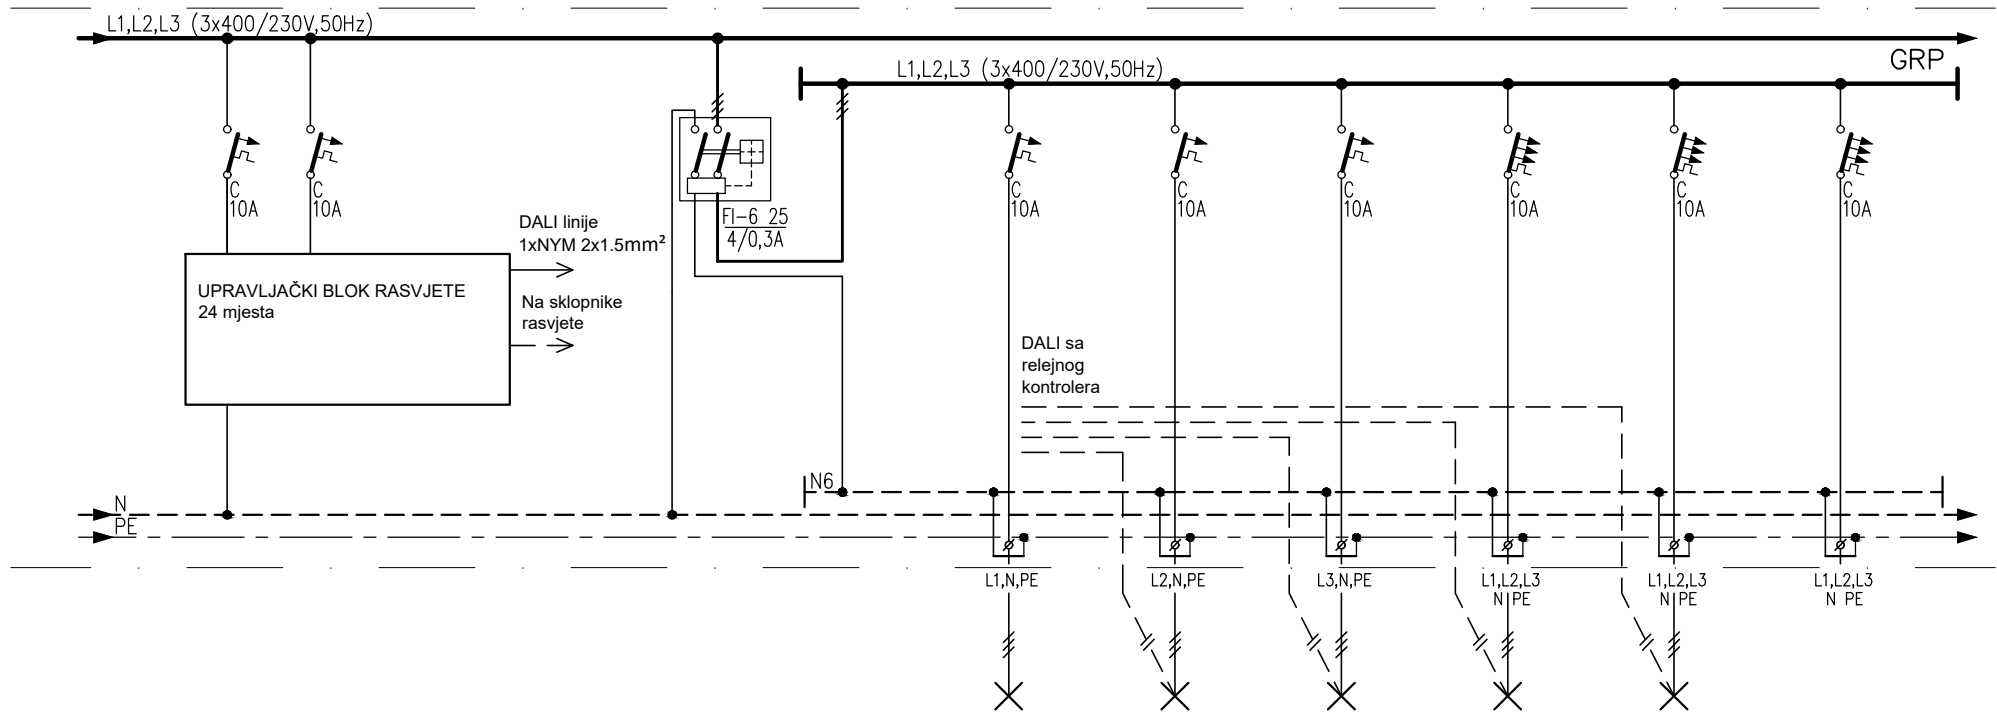


POZICIJA								34	35	36	37	38	
POTROŠAČ								RASVJETA	RASVJETA REGULACIJA	RASVJETA REGULACIJA	RASVJETA REGULACIJA	RASVJETA REGULACIJA	REZERVA
INST. SNAGA(W)								300	300	300	300	300	
KABEL (mm ²)								NYM-J 3x1,5	NYM-J 5x1,5	NYM-J 5x1,5	NYM-J 7x1,5	NYM-J 7x1,5	




MLADEN ŽANIĆ
dipl.ing.el.

E 394

**OVLAŠTENI INŽENJER
ELEKTROTEHNIKE**

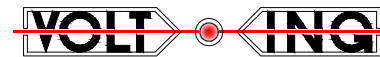

GRAĐEVINA:	GRADSKI MUZEJ KORČULA, č.z. 65, K.O. Korčula	INVESTITOR:	GRAD KORČULA, Trg braće Radića 1 (OIB 92770362982)
SADRŽAJ:	EL. SHEMA GRP- 6. dio	RAZINA RAZRADE:	IZVEDBENI PROJEKT
		STRUKOVNA ODREDNICA:	ELEKTROTEHNIČKI PROJEKT
		NAZIV PROJEKTA:	ELEKTROINSTALACIJE JAKE I SLABE STRUJE
PROJEKTANT:	MLADEN ŽANIĆ, dipl.ing.el. <i>Žanić</i>	SURADNIK:	JOŠKO ŽANIĆ, dipl.ing.el. <i>Žanić</i>
T.D.:	—	Z.O.P.:	—
MAPA:	—	DATUM:	09.2018.
		MJERILO:	NACRT br.: 7.6

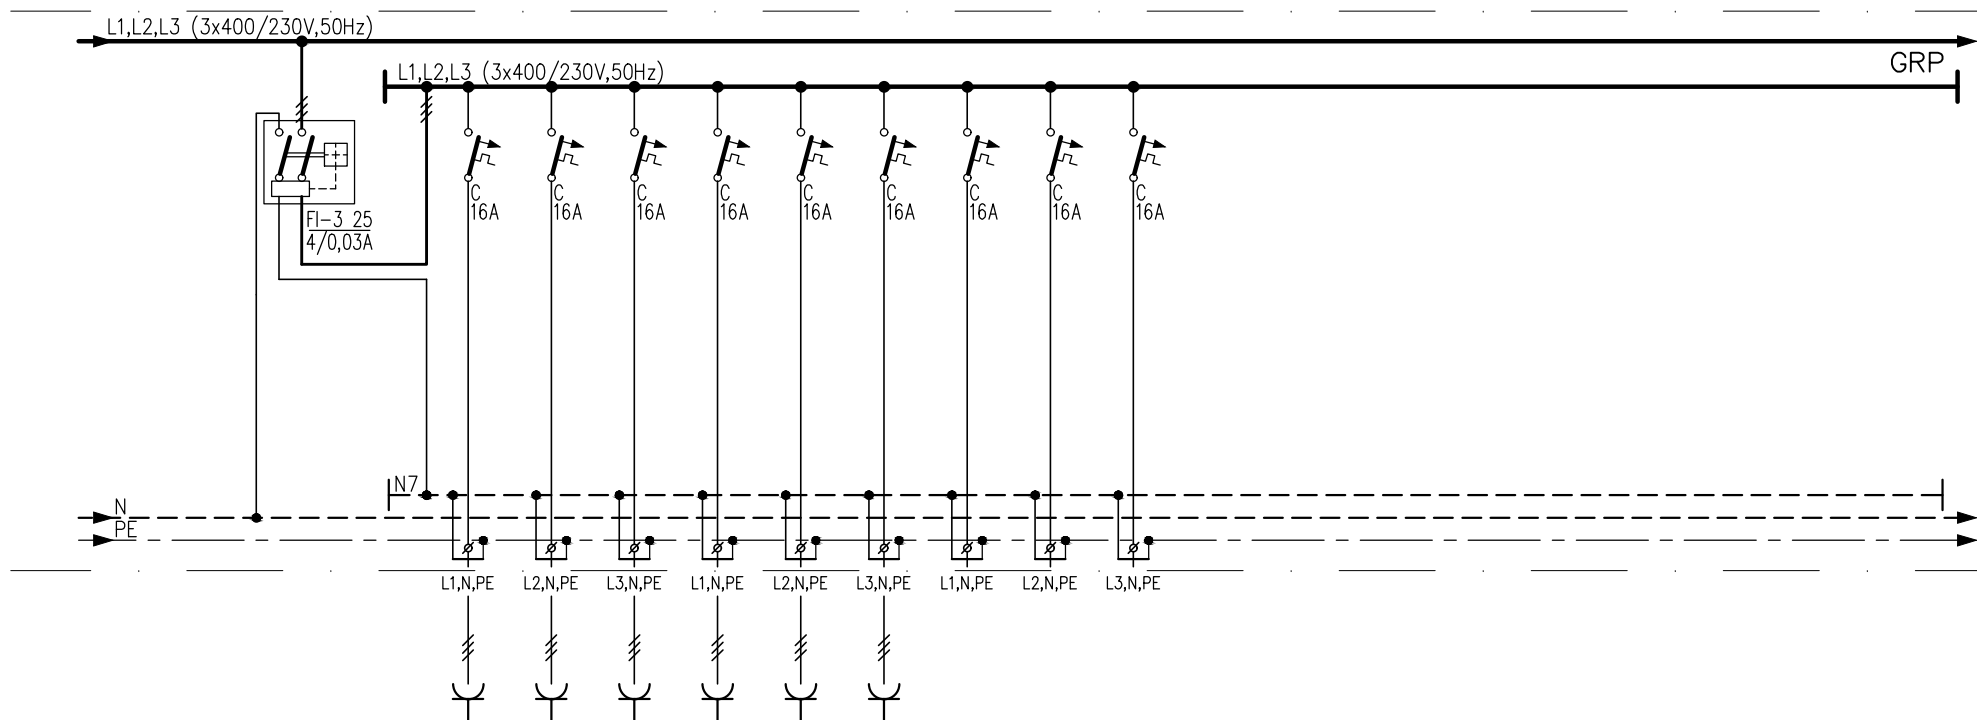


POZICIJA		39	40	41	42	43	44											
POTROŠAČ		JEDNOF. ŠUKO PR.	JEDNOF. ŠUKO PR.	JEDNOF. ŠUKO PR.	JEDNOF. ŠUKO PR.	JEDNOF. ŠUKO PR.	JEDNOF. ŠUKO PR.	REZERVA	REZERVA	REZERVA								
INST. SNAGA(W)		2.200	2.200	2.200	2.200	2.200	2.200											
KABEL (mm ²)		NYM-J 3x2,5	NYM-J 3x2,5	NYM-J 3x2,5	NYM-J 3x2,5	NYM-J 3x2,5	NYM-J 3x2,5											

MLADEN ŽANIĆ
dipl.ing.el.
E 394 OVLAŠTENI INŽENJER
ELEKTROTEHNIKE



GRAĐEVINA:	GRADSKI MUZEJ KORČULA, č.z. 65, K.O. Korčula	INVESTITOR:	GRAD KORČULA, Trg braće Radića 1 (OIB 92770362982)
SADRŽAJ:	EL. SHEMA GRP - 7. dio	RAZINA RAZRADE:	IZVEDBENI PROJEKT
		STRUKOVNA ODREDNICA:	ELEKTROTEHNIČKI PROJEKT
		NAZIV PROJEKTA:	ELEKTROINSTALACIJE JAKE I SLABE STRUJE
PROJEKTANT:	MLADEN ŽANIĆ, dipl.ing.el. <i>Žanić</i>	SURADNIK:	JOŠKO ŽANIĆ, dipl.ing.el. <i>Žanić</i>
T.D.:	—	Z.O.P.:	—
MAPA:	—	DATUM:	09.2018.
		MJERILO:	NACRT br.: 7.7

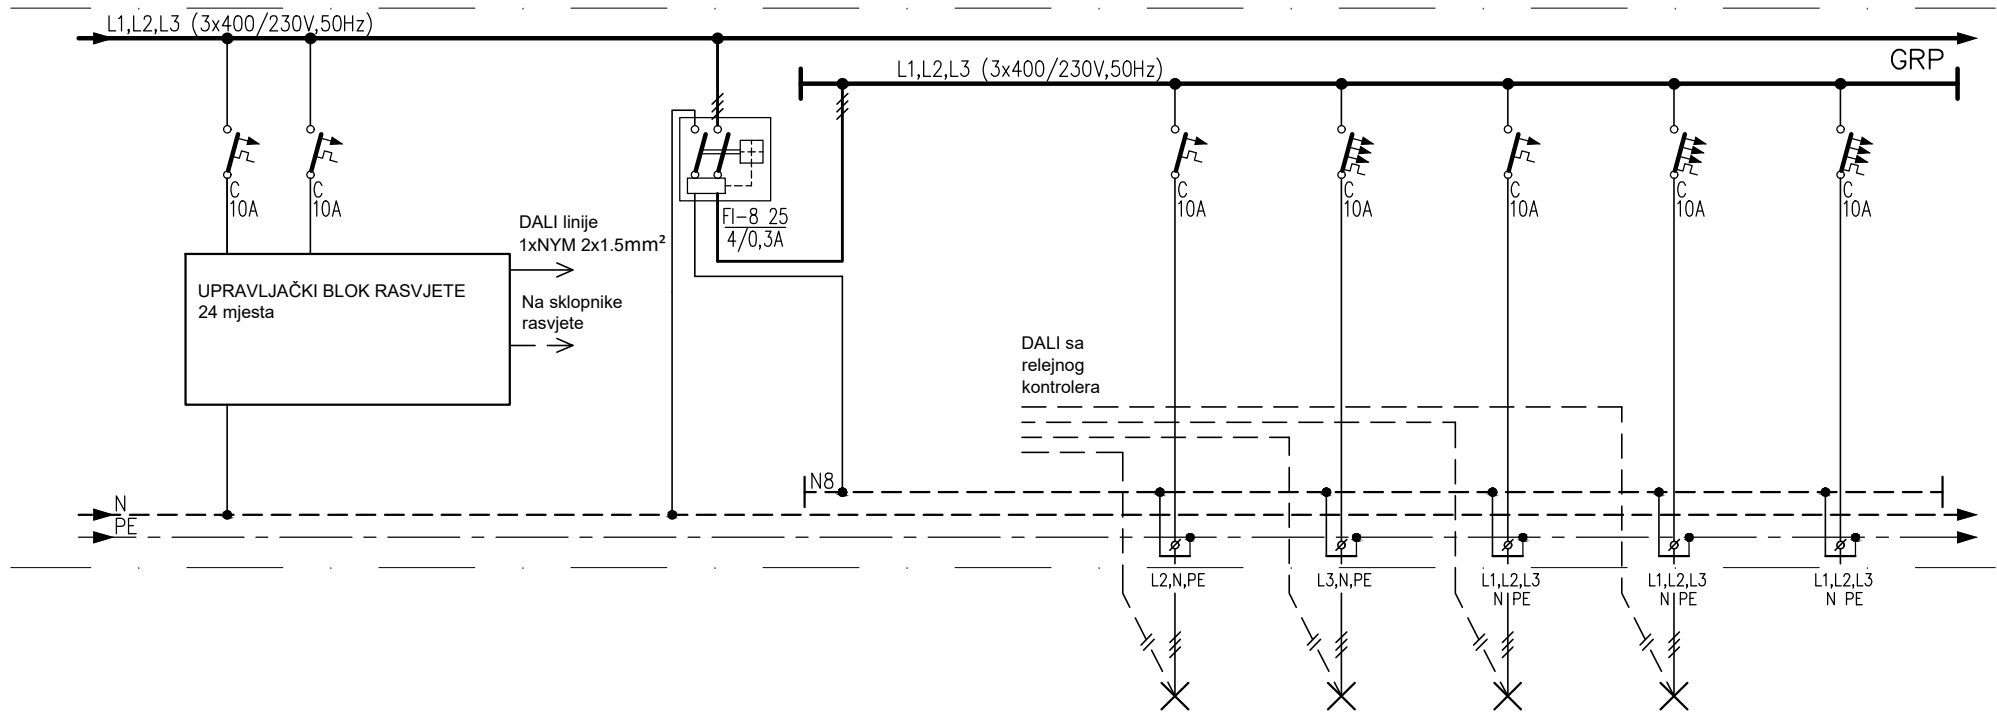


POZICIJA									45	46	47	48	
POTROŠAČ									RASVJETA REGULACIJA	RASVJETA REGULACIJA	RASVJETA REGULACIJA	RASVJETA REGULACIJA	REZERVA
INST. SNAGA(W)									300	300	300	300	
KABEL (mm ²)									NYM-J 5x1,5	NYM-J 7x1,5	NYM-J 5x1,5	NYM-J 7x1,5	




MLADEN ŽANIĆ
dipl.ing.el.

E 394

**OVLAŠTENI INŽENJER
ELEKTROTEHNIKE**

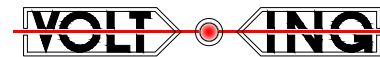


GRAĐEVINA:	GRADSKI MUZEJ KORČULA, č.z. 65, K.O. Korčula	INVESTITOR:	GRAD KORČULA, Trg braće Radića 1 (OIB 92770362982)
SADRŽAJ:	EL. SHEMA GRP - 8. dio	RAZINA RAZRADE:	IZVEDBENI PROJEKT
		STRUKOVNA ODREDNICA:	ELEKTROTEHNIČKI PROJEKT
		NAZIV PROJEKTA:	ELEKTROINSTALACIJE JAKE I SLABE STRUJE
PROJEKTANT:	MLADEN ŽANIĆ, dipl.ing.el. <i>Žanić</i>	SURADNIK:	JOŠKO ŽANIĆ, dipl.ing.el. <i>Žanić</i>
T.D.:	-	Z.O.P.:	-
MAPA:	-	DATUM:	09.2018.
		MJERILO:	NACRT br.: 7.8

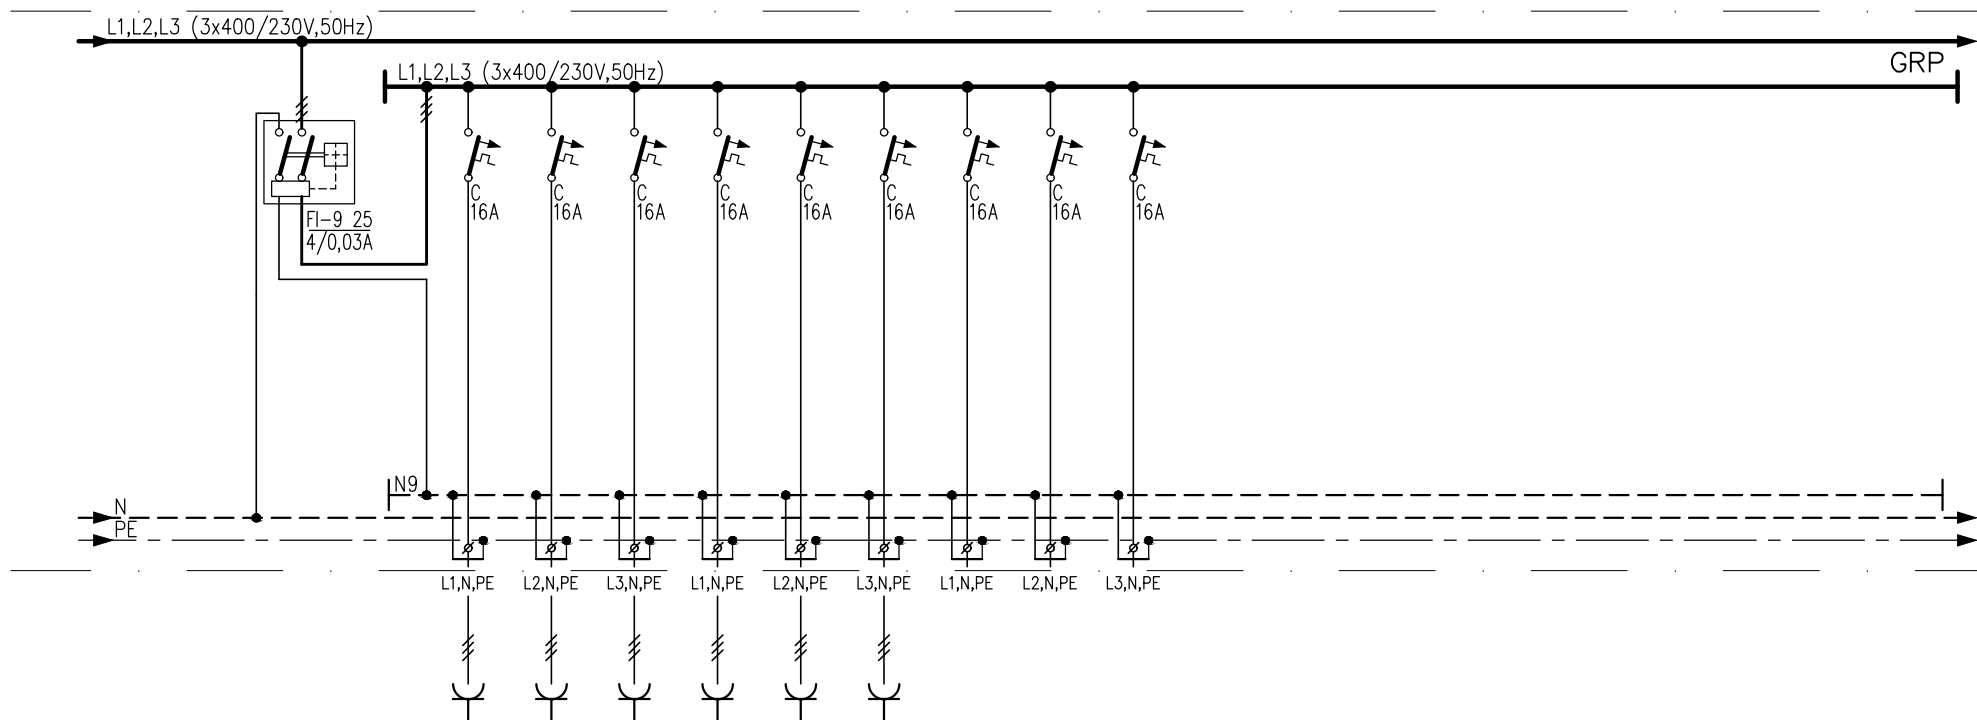


POZICIJA		49	50	51	52	53	54											
POTROŠAČ		JEDNOF. ŠUKO PR.	JEDNOF. ŠUKO PR.	JEDNOF. ŠUKO PR.	JEDNOF. ŠUKO PR.	JEDNOF. ŠUKO PR.	JEDNOF. ŠUKO PR.	REZERVA	REZERVA	REZERVA								
INST. SNAGA(W)		2.200	2.200	2.200	2.200	2.200	2.200											
KABEL (mm ²)		NYM-J 3x2,5	NYM-J 3x2,5	NYM-J 3x2,5	NYM-J 3x2,5	NYM-J 3x2,5	NYM-J 3x2,5											

MLADEN ŽANIĆ
dipl.ing.el.
E 394
OVLAŠTENI INŽENJER
ELEKTROTEHNIKE

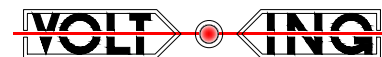

GRAĐEVINA:	GRADSKI MUZEJ KORČULA, č.z. 65, K.O. Korčula	INVESTITOR:	GRAD KORČULA, Trg braće Radića 1 (OIB 92770362982)
SADRŽAJ:	EL. SHEMA GRP - 9. dio	RAZINA RAZRADE:	IZVEDBENI PROJEKT
		STRUKOVNA ODREDNICA:	ELEKTROTEHNIČKI PROJEKT
		NAZIV PROJEKTA:	ELEKTROINSTALACIJE JAKE I SLABE STRUJE
PROJEKTANT:	MLADEN ŽANIĆ, dipl.ing.el. <i>Žanić</i>	SURADNIK:	JOŠKO ŽANIĆ, dipl.ing.el. <i>Žanić</i>
T.D.:	—	Z.O.P.:	—
MAPA:	—	DATUM:	09.2018.
		MJERILO:	NACRT br.: 7.9

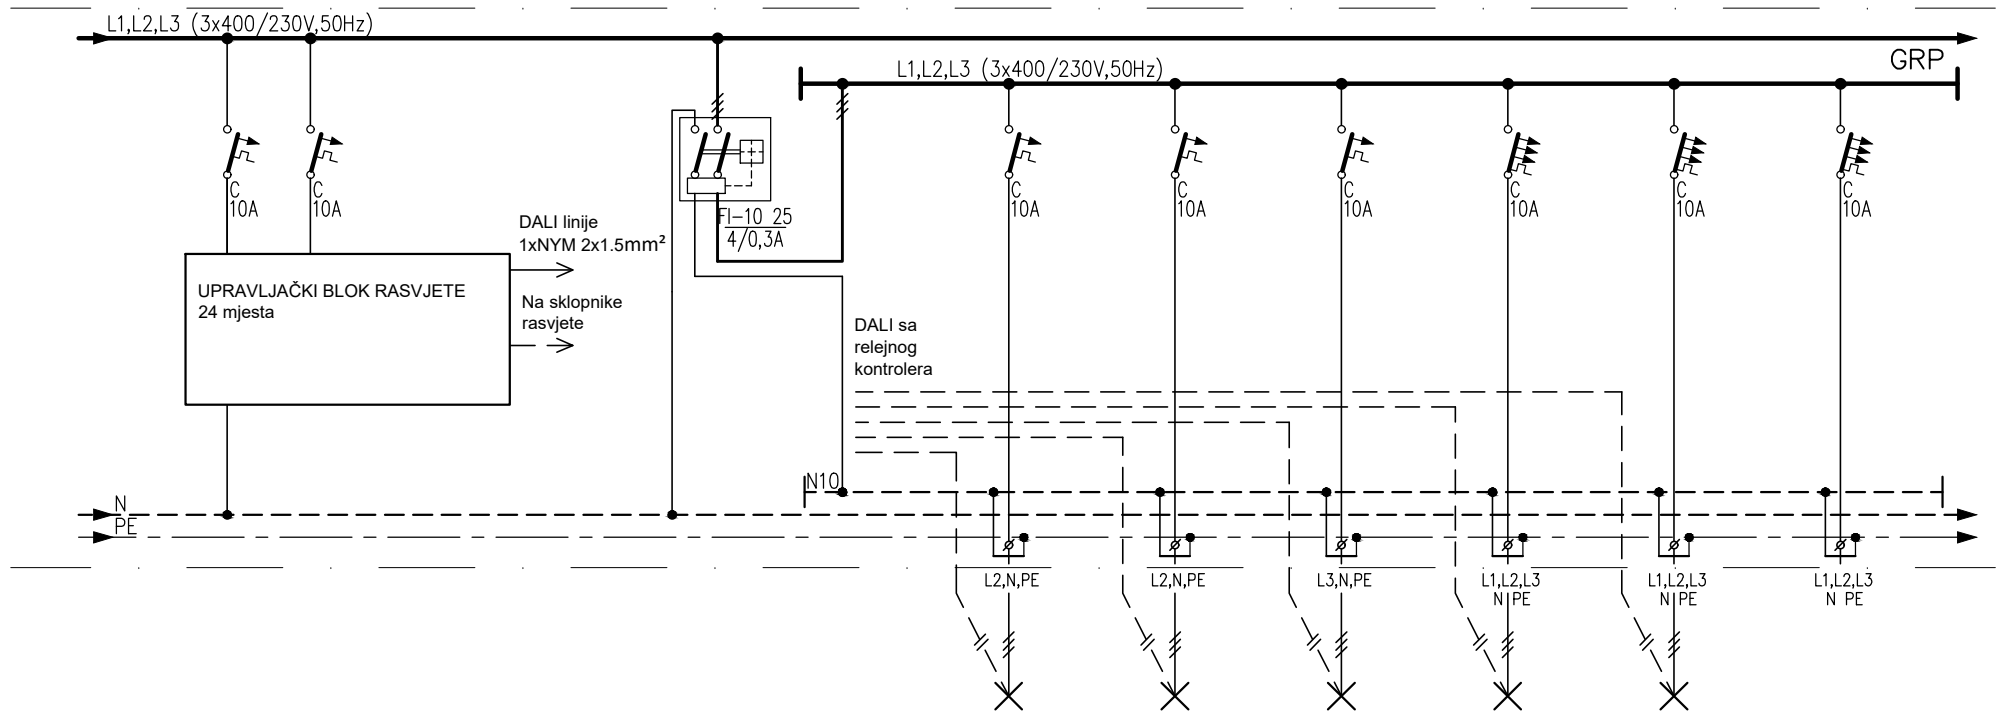


POZICIJA								55	56	57	58	59	
POTROŠAČ								RASVJETA REGULACIJA	RASVJETA REGULACIJA	RASVJETA REGULACIJA	RASVJETA REGULACIJA	RASVJETA REGULACIJA	REZERVA
INST. SNAGA(W)								300	300	300	300	300	
KABEL (mm ²)								NYM-J 5x1,5	NYM-J 5x1,5	NYM-J 5x1,5	NYM-J 7x1,5	NYM-J 7x1,5	




MLADEN ŽANIĆ
dipl.ing.el.

E 394

**OVLAŠTENI INŽENJER
ELEKTROTEHNIKE**

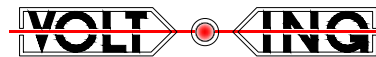

GRAĐEVINA:	GRADSKI MUZEJ KORČULA, č.z. 65, K.O. Korčula	INVESTITOR:	GRAD KORČULA, Trg braće Radića 1 (OIB 92770362982)
SADRŽAJ:	EL. SHEMA GRP - 10. dio	RAZINA RAZRADE:	IZVEDBENI PROJEKT
		STRUKOVNA ODREDNICA:	ELEKTROTEHNIČKI PROJEKT
		NAZIV PROJEKTA:	ELEKTROINSTALACIJE JAKE I SLABE STRUJE
PROJEKTANT:	MLADEN ŽANIĆ, dipl.ing.el. <i>Žanić</i>	SURADNIK:	JOŠKO ŽANIĆ, dipl.ing.el. <i>Žanić</i>
T.D.:	-	Z.O.P.:	-
MAPA:	-	DATUM:	09.2018.
		MJERILO:	NACRT br.: 7.10

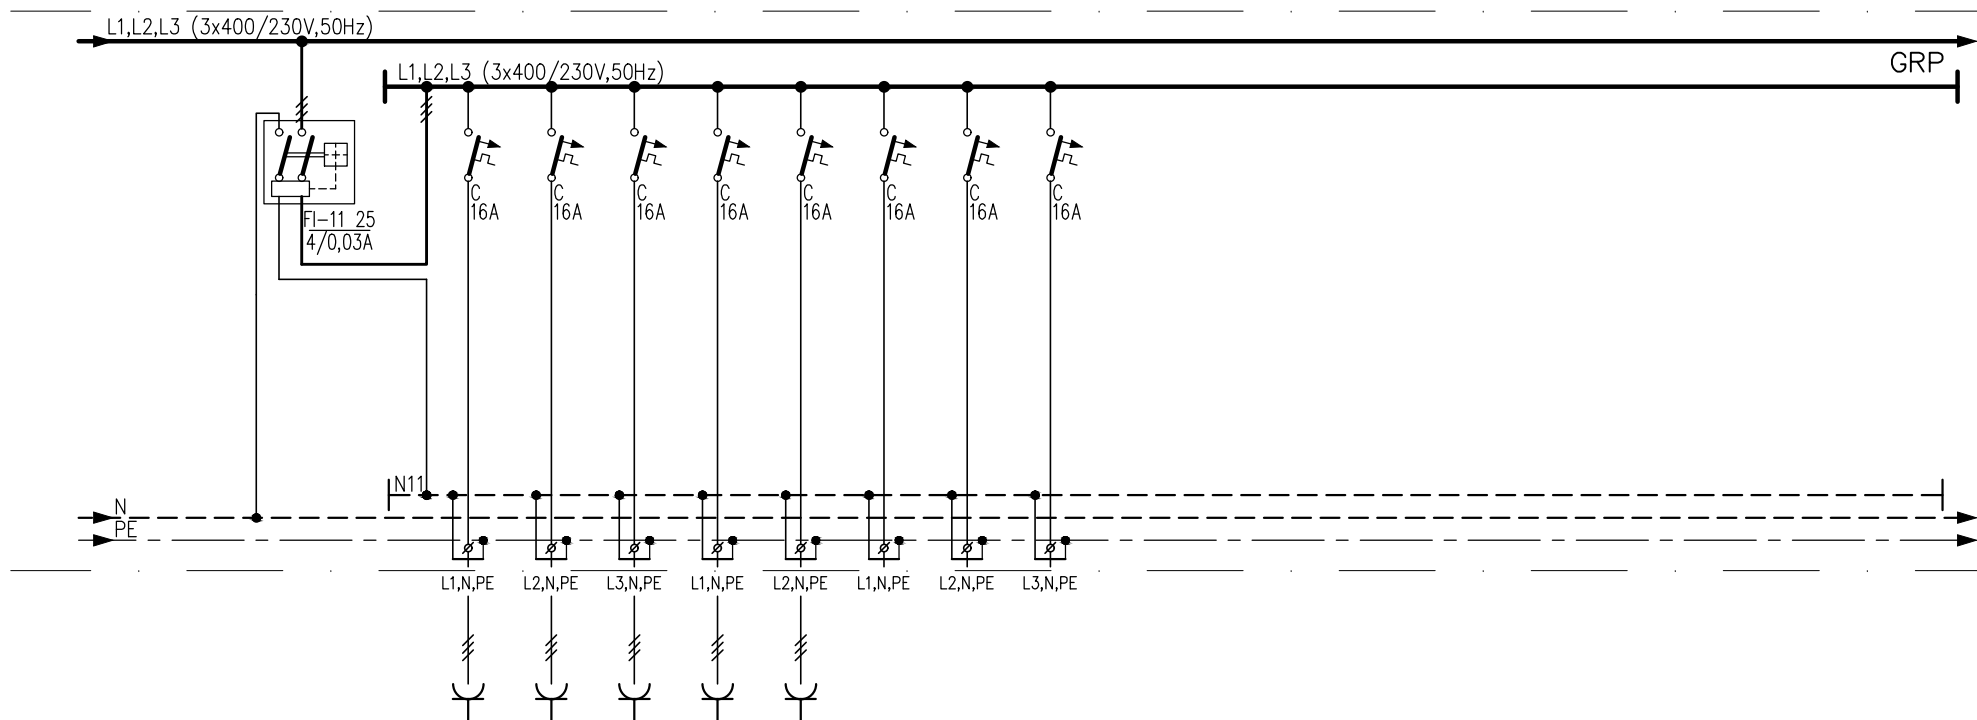


POZICIJA		60	61	62	63	64												
POTROŠAČ		JEDNOF. ŠUKO PR.	JEDNOF. ŠUKO PR.	JEDNOF. ŠUKO PR.	JEDNOF. ŠUKO PR.	JEDNOF. ŠUKO PR.	REZERVA	REZERVA	REZERVA									
INST. SNAGA(W)		2.200	2.200	2.200	2.200	2.200												
KABEL (mm ²)		NYM-J 3x2,5	NYM-J 3x2,5	NYM-J 3x2,5	NYM-J 3x2,5	NYM-J 3x2,5												

MLADEN ŽANIĆ
dipl.ing.el.
E 394 OVLAŠTENI INŽENJER
ELEKTROTEHNIKE




GRAĐEVINA:	GRADSKI MUZEJ KORČULA, č.z. 65, K.O. Korčula	INVESTITOR:	GRAD KORČULA, Trg braće Radića 1 (OIB 92770362982)
SADRŽAJ:	EL. SHEMA GRP - 11. dio	RAZINA RAZRADE:	IZVEDBENI PROJEKT
		STRUKOVNA ODREDNICA:	ELEKTROTEHNIČKI PROJEKT
		NAZIV PROJEKTA:	ELEKTROINSTALACIJE JAKE I SLABE STRUJE
PROJEKTANT:	MLADEN ŽANIĆ, dipl.ing.el. <i>Žanić</i>	SURADNIK:	JOŠKO ŽANIĆ, dipl.ing.el. <i>Žanić</i>
T.D.:	—	Z.O.P.:	—
MAPA:	—	DATUM:	09.2018.
		MJERILO:	NACRT br.: 7.11

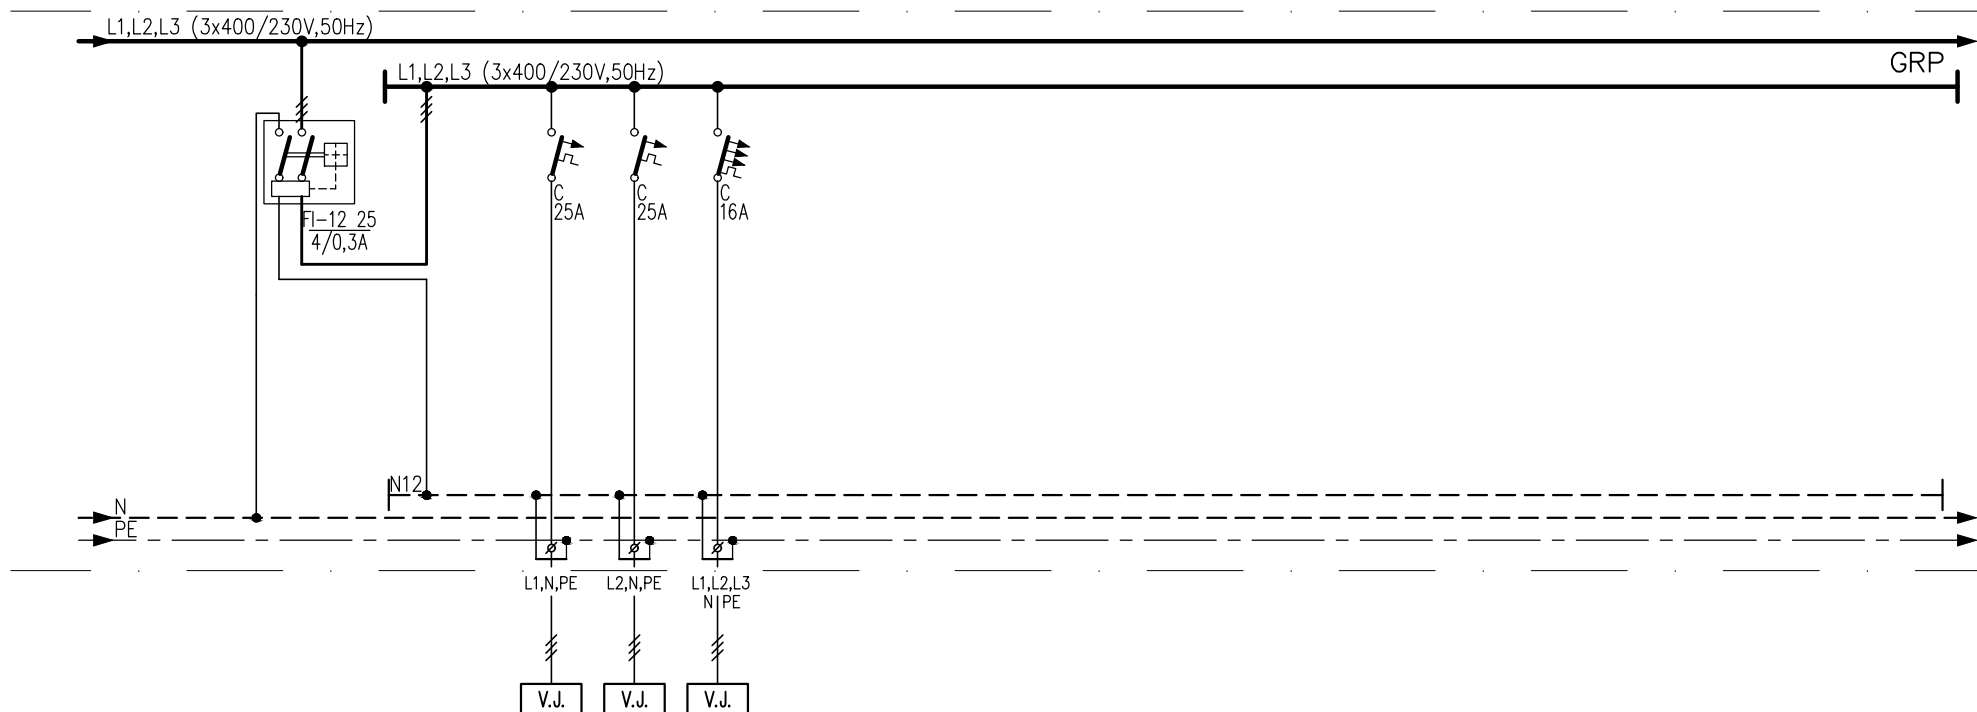


POZICIJA			65	66	67													
POTROŠAČ			VANJSKA KL. JEDINICA	VANJSKA KL. JEDINICA	VANJSKA KL. JEDINICA													
INST. SNAGA(W)			4.500	4.500	8.500													
KABEL (mm ²)			NYM-J 3x4	NYM-J 3x4	NYM-J 5x6													



MLADEN ŽANIĆ
dipl.ing.el.
E 394
OVLAŠTENI INŽENJER
ELEKTROTEHNIKE

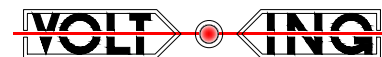

GRAĐEVINA:	GRADSKI MUZEJ KORČULA, č.z. 65, K.O. Korčula	INVESTITOR:	GRAD KORČULA, Trg braće Radića 1 (OIB 92770362982)
SADRŽAJ:	EL. SHEMA GRP - 12. dio	RAZINA RAZRADE:	IZVEDBENI PROJEKT
		STRUKOVNA ODREDNICA:	ELEKTROTEHNIČKI PROJEKT
		NAZIV PROJEKTA:	ELEKTROINSTALACIJE JAKE I SLABE STRUJE
PROJEKTANT:	MLADEN ŽANIĆ, dipl.ing.el. <i>Žanić</i>	SURADNIK:	JOŠKO ŽANIĆ, dipl.ing.el. <i>Joško</i>
T.D.:	—	Z.O.P.:	—
MAPA:	—	DATUM:	09.2018.
		MJERILO:	NACRT br.: 7.12

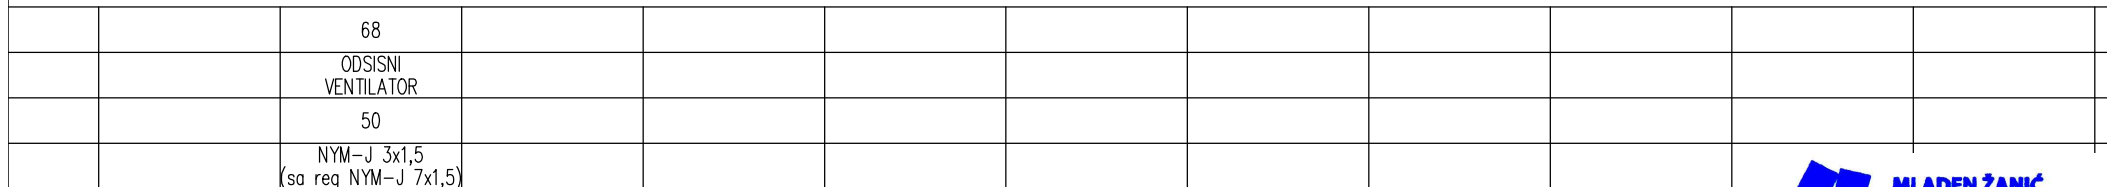

GRAĐEVINA:	GRADSKI MUZEJ KORČULA, č.z. 65, K.O. Korčula		INVESTITOR:	GRAD KORČULA, Trg braće Radića 1 (OIB 92770362982)		
SADRŽAJ:	EL. SHEMA GRP - 13. dio		RAZINA RAZRADE:	IZVEDBENI PROJEKT		
			STRUKOVNA ODREDNICA:	ELEKTROTEHNIČKI PROJEKT		
			NAZIV PROJEKTA:	ELEKTROINSTALACIJE JAKE I SLABE STRUJE		
PROJEKTANT:	MLADEN ŽANIČ, dipl.ing.el. <i>Žanič</i>		SURADNIK:	JOŠKO ŽANIČ, dipl.ing.el. <i>Žanič</i>		
T.D.:	—	Z.O.P.: —	MAPA:	—	DATUM: 09.2018.	
					MJERILO:	NACRT br.: 7.13

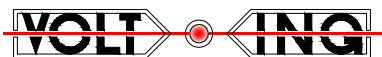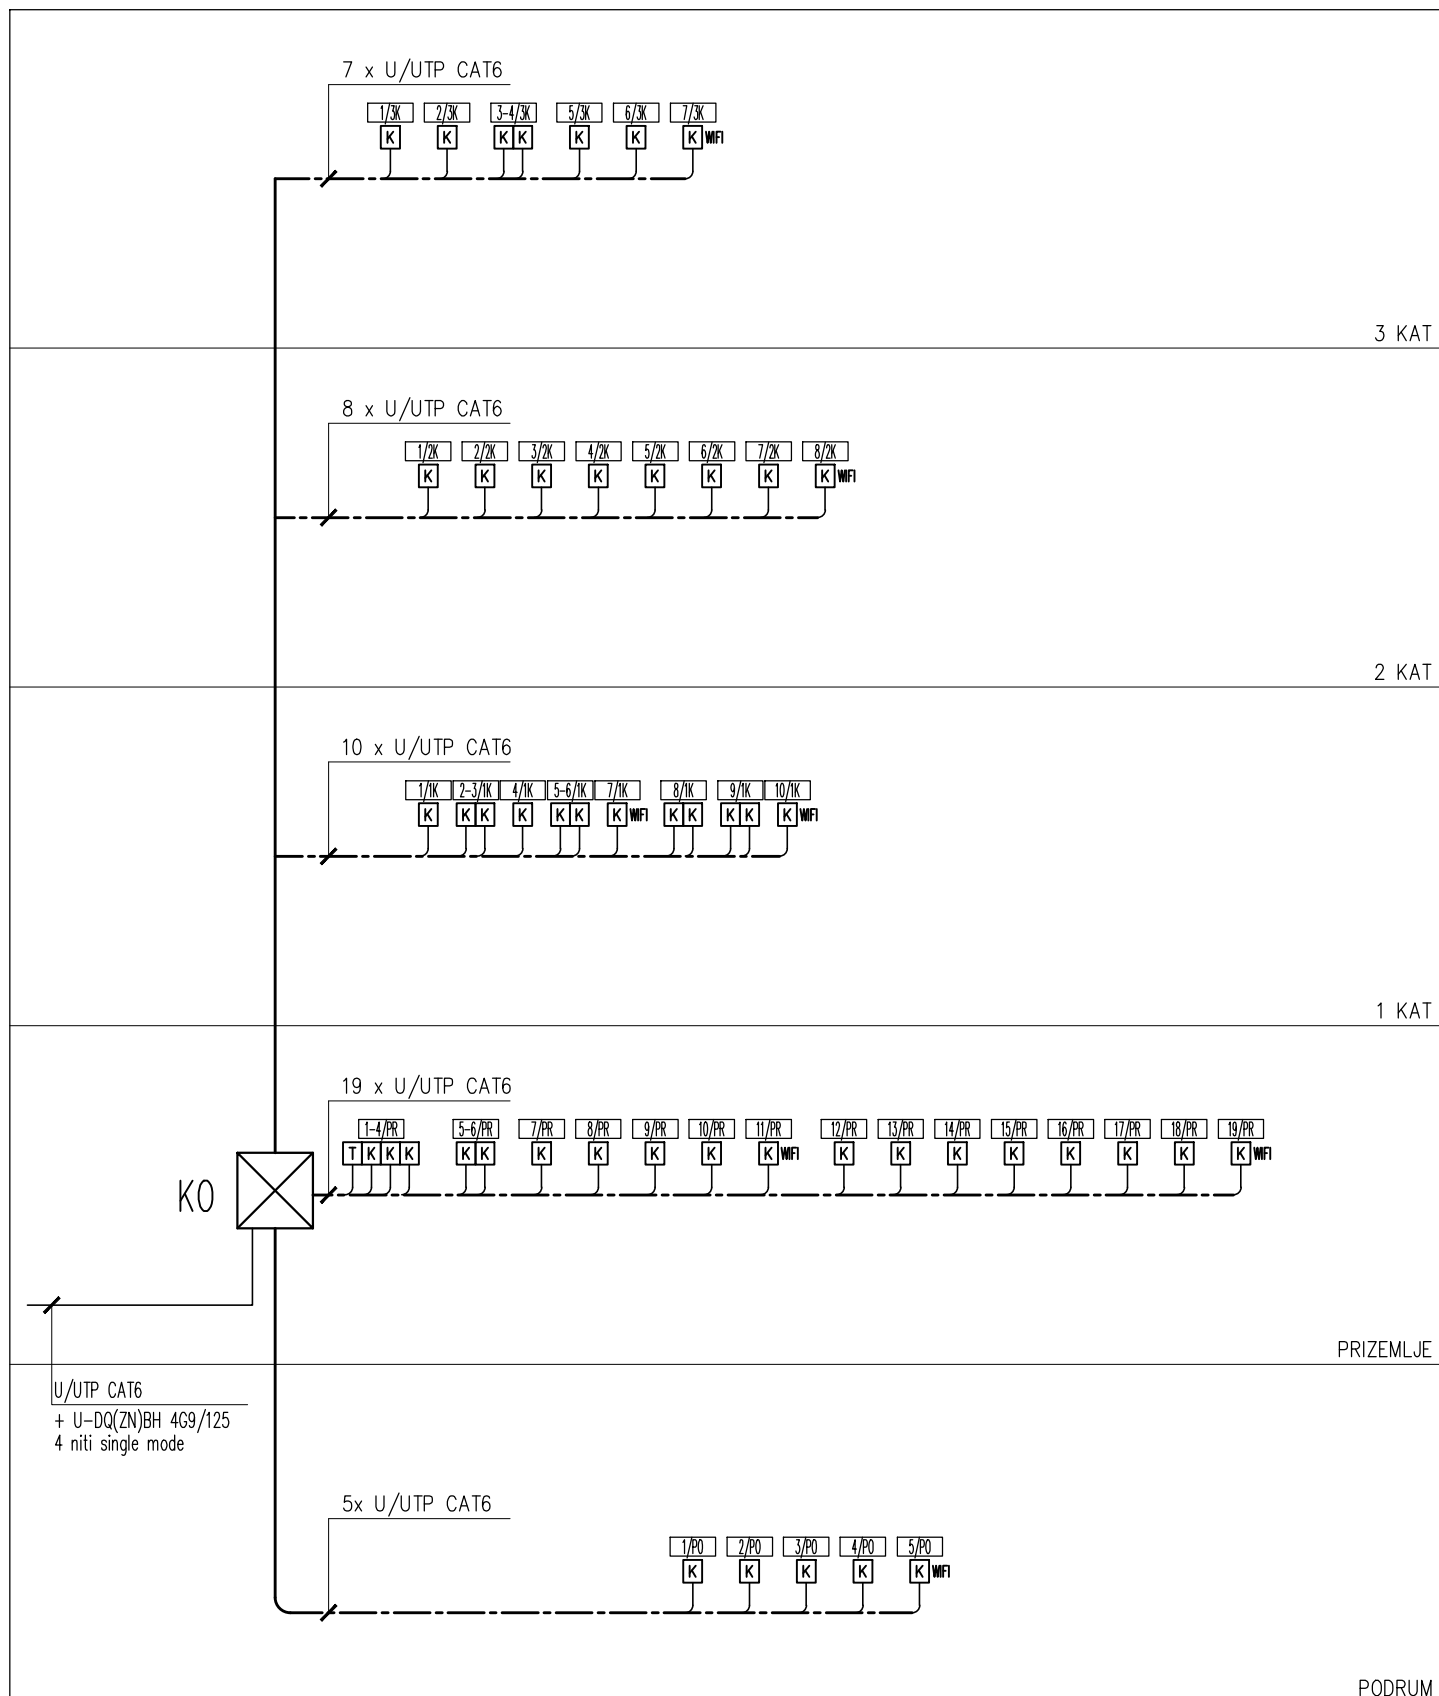

MLADEN ŽANIĆ
dipl.ing.el.

E 394

OVLAŠTENI INŽENJER
ELEKTROTEHNIKE

GRAĐEVINA:	GRADSKI MUZEJ KORČULA, č.z. 65, K.O. Korčula	INVESTITOR:	GRAD KORČULA, Trg braće Radića 1 (OIB 92770362982)
SADRŽAJ:	EL. SHEMA INFORMATIČKE INSTALACIJE	RAZINA RAZRADE:	IZVEDBENI PROJEKT
		STRUKOVNA ODREDNICA:	ELEKTROTEHNIČKI PROJEKT
		NAZIV PROJEKTA:	ELEKTROINSTALACIJE JAKE I SLABE STRUJE
PROJEKTANT:	MLADEN ŽANIĆ, dipl.ing.el. <i>Žanić</i>	SURADNIK:	JOŠKO ŽANIĆ, dipl.ing.el. <i>Žanić</i>
T.D.:	—	Z.O.P.:	—
	MAPA:		—
	DATUM:	09.2018.	MJERILO:
			NACRT br.: 8.1


3 KAT

2 KAT

1 KAT

PRIZEMLJE

PODRUM

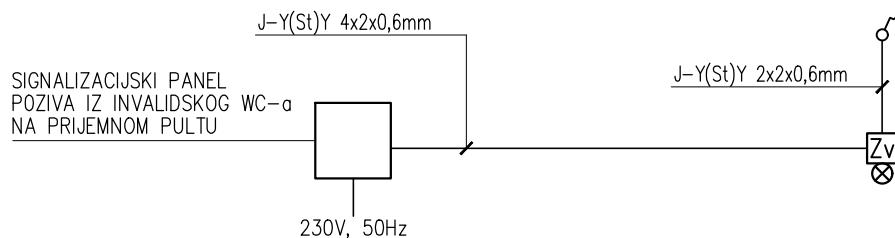

VOLT  **ING**




MLADEN ŽANIĆ
dipl.ing.el.

E 394

OVLAŠTENI INŽENJER
ELEKTROTEHNIKE

GRAĐEVINA:	GRADSKI MUZEJ KORČULA, č.z. 65, K.O. Korčula	INVESTITOR:	GRAD KORČULA, Trg braće Radića 1 (OIB 92770362982)
SADRŽAJ:	EL. SHEMA INSTALACIJE POZIVA IZ INVALIDSKOG WC-a	RAZINA RAZRADE:	IZVEDBENI PROJEKT
		STRUKOVNA ODREDNICA:	ELEKTROTEHNIČKI PROJEKT
		NAZIV PROJEKTA:	ELEKTROINSTALACIJE JAKE I SLABE STRUJE
PROJEKTANT:	MLADEN ŽANIĆ, dipl.ing.el. 	SURADNIK:	JOŠKO ŽANIĆ, dipl.ing.el. 
T.D.:	—	Z.O.P.:	—
MAPA:	—	DATUM:	09.2018.
		MJERILO:	NACRT br.: 8.2

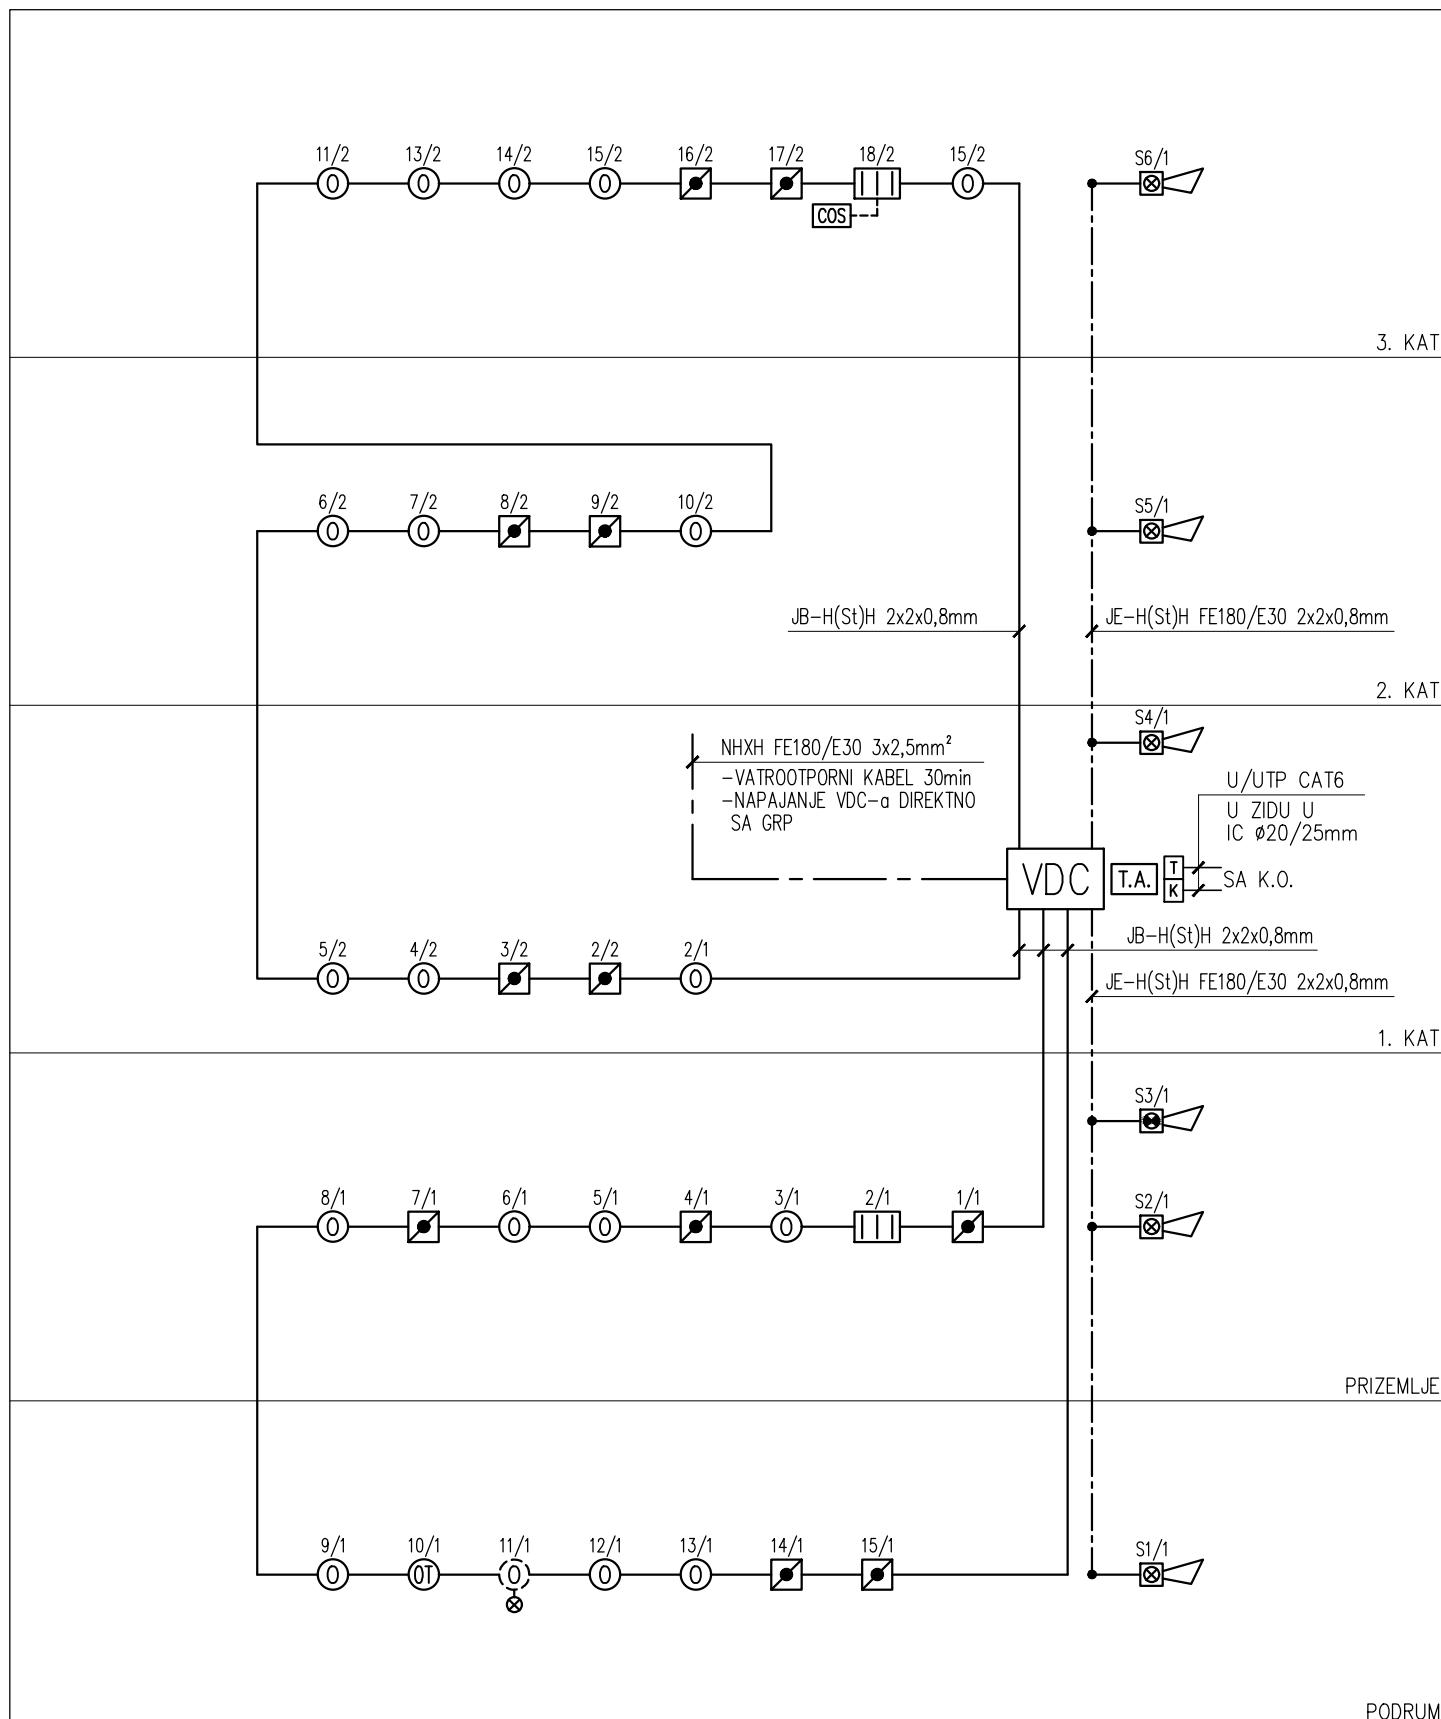

VOLT **ING**




MLADEN ŽANIĆ
dipl.ing.el.

E 394

OVLAŠTENI INŽENJER
ELEKTROTEHNIKE

GRAĐEVINA:	GRADSKI MUZEJ KORČULA, č.z. 65, K.O. Korčula	INVESTITOR:	GRAD KORČULA, Trg braće Radića 1 (OIB 92770362982)
SADRŽAJ:	EL. SHEMA VATRODOJAVNE INSTALACIJE	RAZINA RAZRADE:	IZVEDBENI PROJEKT
		STRUKOVNA ODREDNICA:	ELEKTROTEHNIČKI PROJEKT
		NAZIV PROJEKTA:	ELEKTROINSTALACIJE JAKE I SLABE STRUJE
PROJEKTANT:	MLADEN ŽANIĆ, dipl.ing.el. <i>Žanić</i>	SURADNIK:	JOŠKO ŽANIĆ, dipl.ing.el. <i>Žanić</i>
T.D.:	—	Z.O.P.:	—
	MAPA:	—	DATUM: 09.2018.
			MJERILO:
			NACRT br.: 8.3

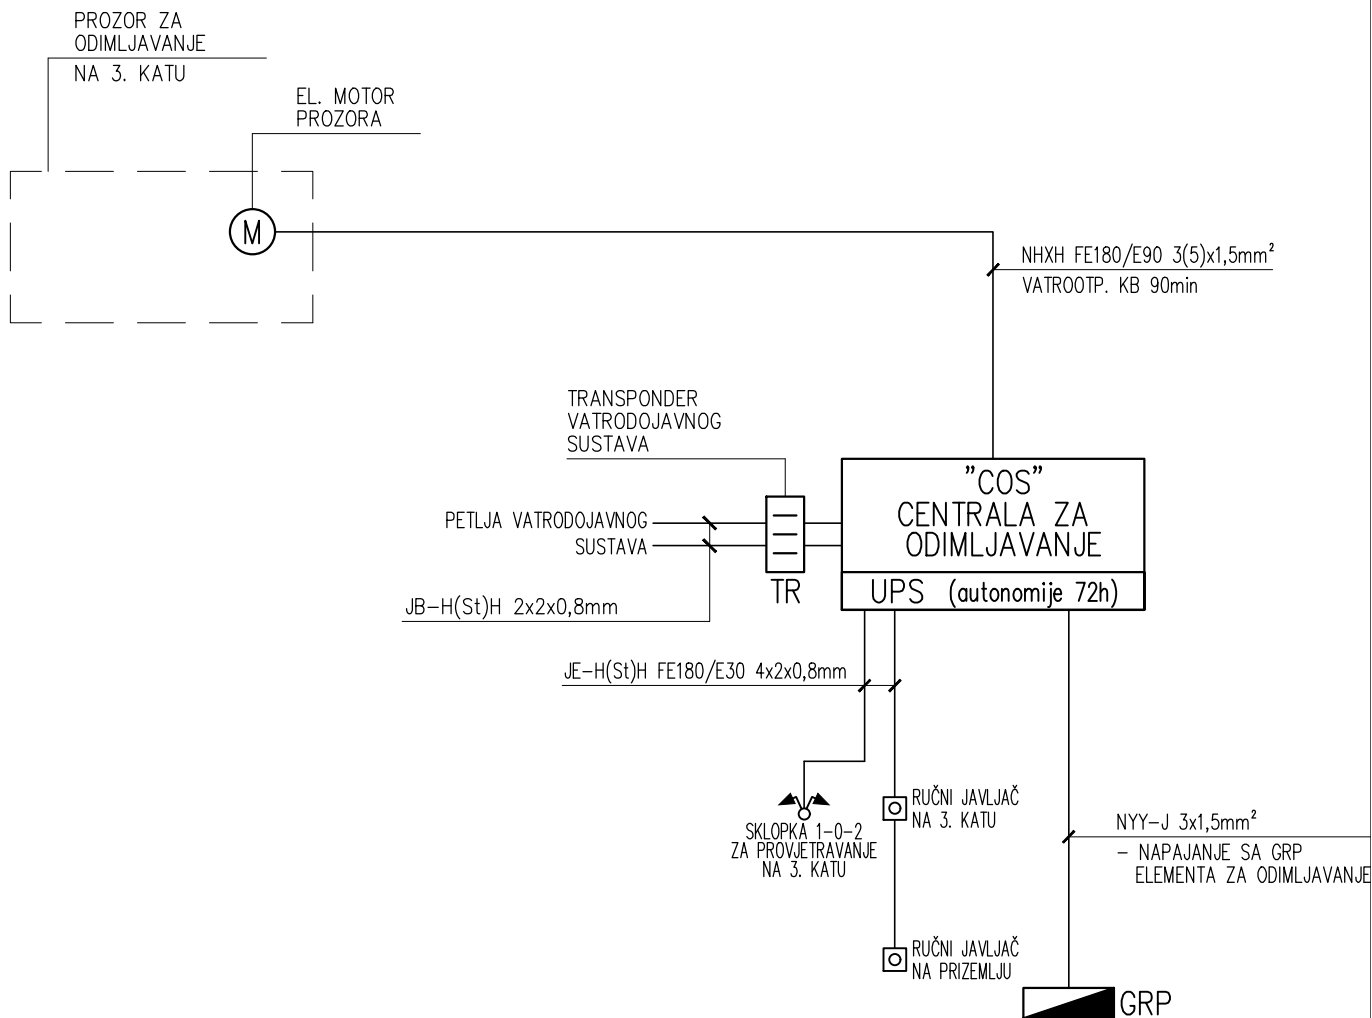

VOLT **ING**




MLADEN ŽANIĆ
dipl.ing.el.

E 394

OVLAŠTENI INŽENJER
ELEKTROTEHNIKE


GRAĐEVINA:	GRADSKI MUZEJ KORČULA, č.z. 65, K.O. Korčula	INVESTITOR:	GRAD KORČULA, Trg braće Radića 1 (OIB 92770362982)
SADRŽAJ:	EL. SHEMA UPRAVLJANJA CENTRALE ZA ODIMLJAVANJE STUBIŠTA	RAZINA RAZRADE:	IZVEDBENI PROJEKT
		STRUKOVNA ODREDNICA:	ELEKTROTEHNIČKI PROJEKT
		NAZIV PROJEKTA:	ELEKTROINSTALACIJE JAKE I SLABE STRUJE
PROJEKTANT:	MLADEN ŽANIĆ, dipl.ing.el. <i>[Signature]</i>	SURADNIK:	JOŠKO ŽANIĆ, dipl.ing.el. <i>[Signature]</i>
T.D.:	—	Z.O.P.:	—
MAPA:	—	DATUM:	09.2018.
		MJERILO:	NACRT br.: 8.4

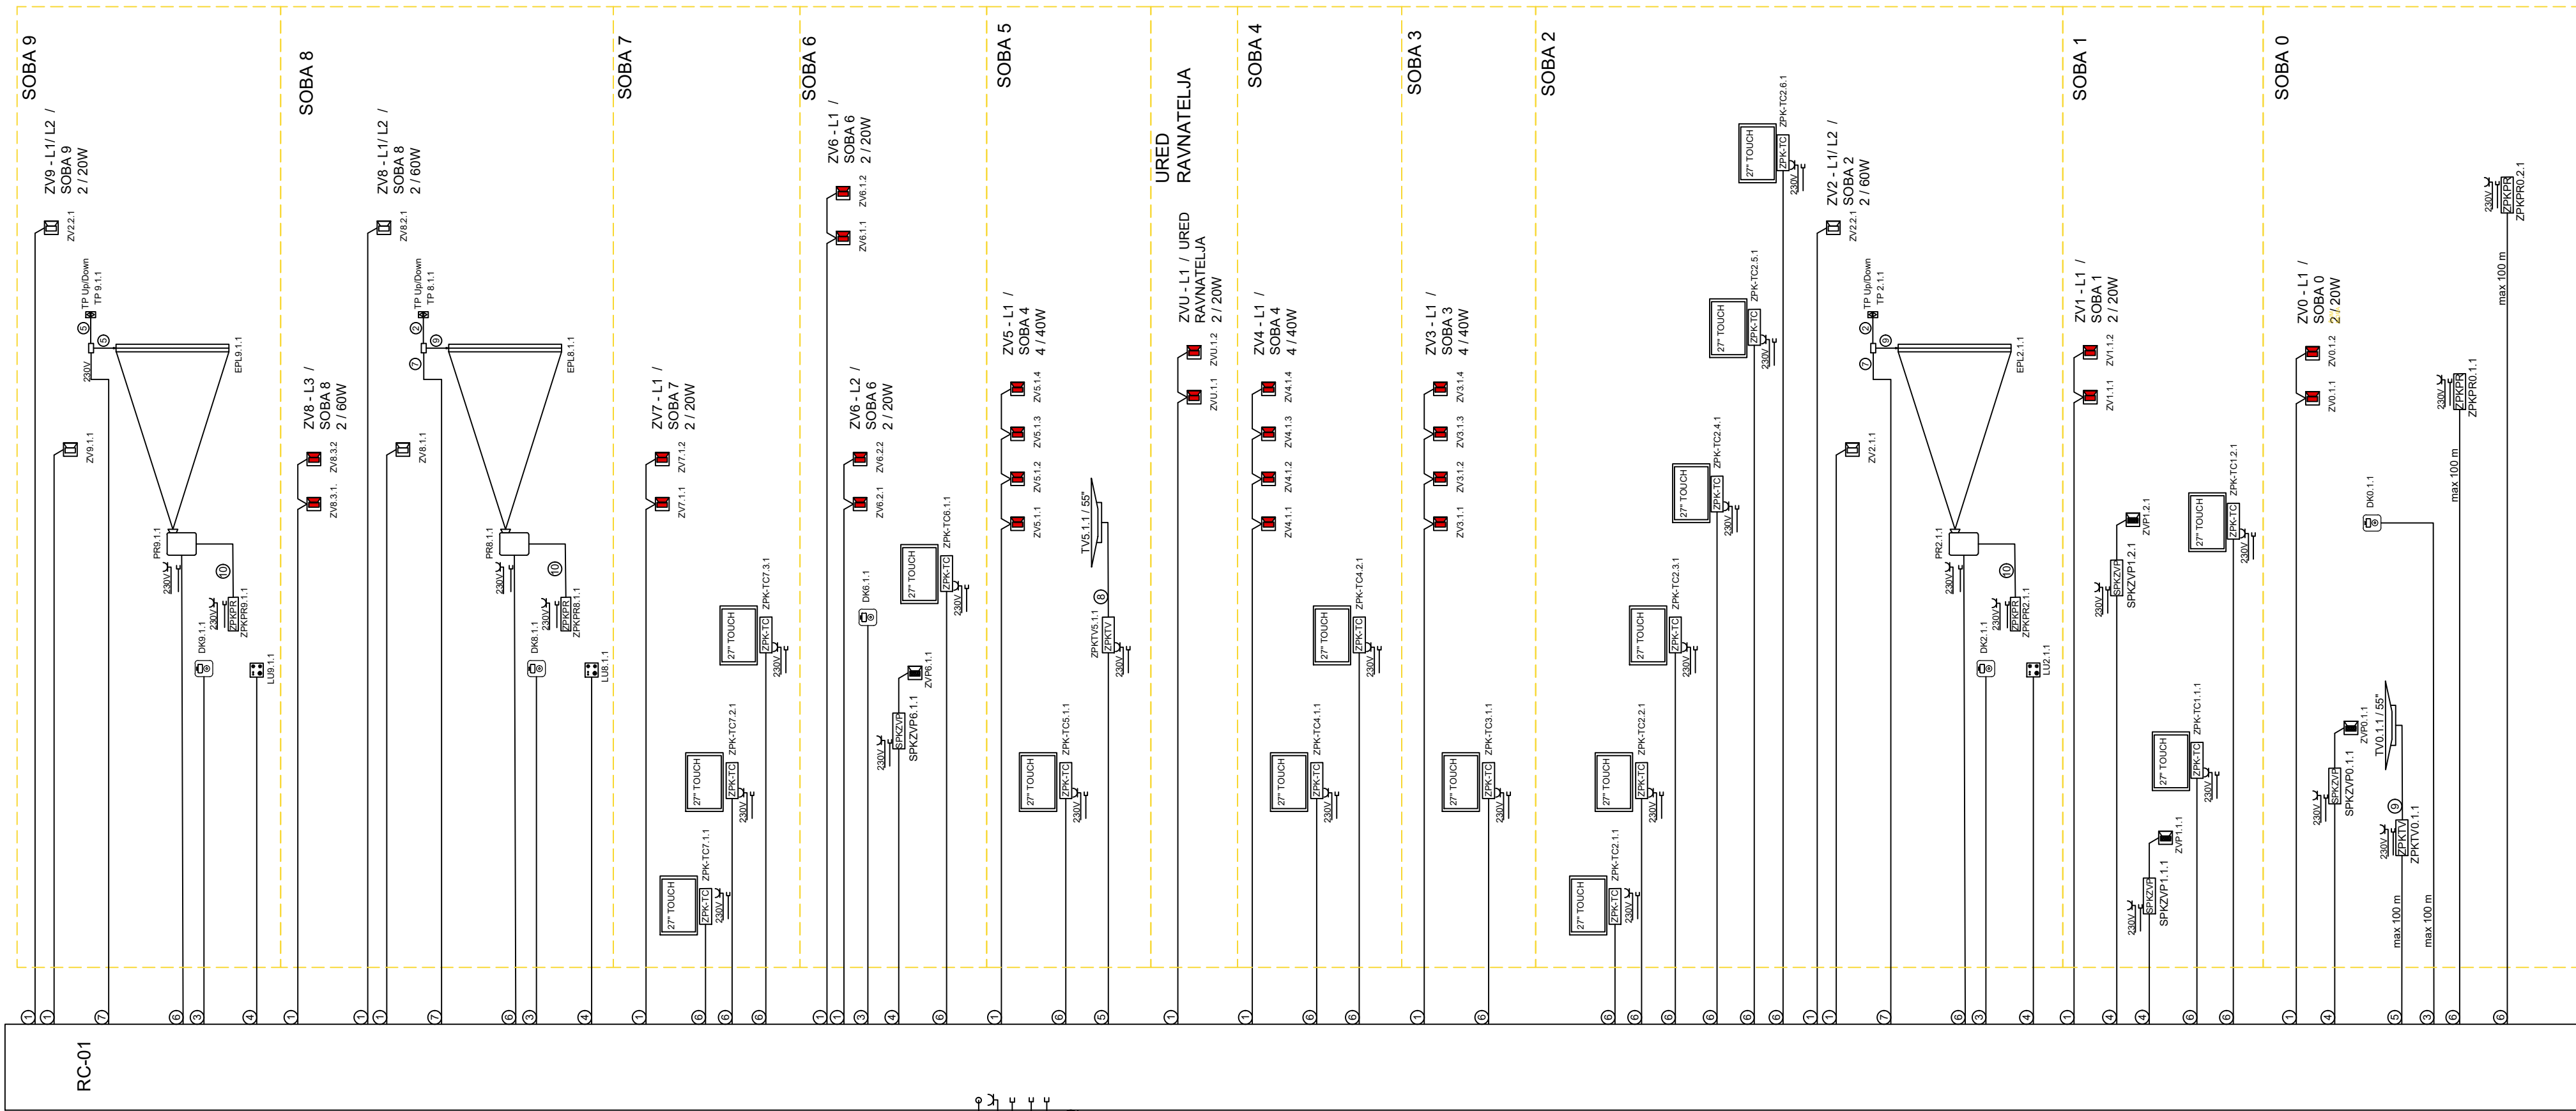

- LEGENDA
- NADGRADNI ZVUČNIK HUST KUBO 5T
 - NADGRADNI ZVUČNIK HUST KUBO 3T
 - DIGITALNI KONTROLER
 - LOKALNI AUDIO ULAZ HUST ALINP
 - ZIDNA PRIKLJUČNA KUTIJA
 - TASTER GORE/DOLJE ZA PLATNO
 -
 - PROJEKTOR
 - ELEKTROMOTORNO PLATNO


KABELI

- 1 - ZVUČNIČKI KABEL 2x1.5mm² (H05VV-F)
- 2 - ZVUČNIČKI KABEL 3x1.5mm² (H05VV-F)
- 3 - S/FTP CAT6
- 4 - TASKER C114
- 5 - TASKER C114 + 3x S/FTP Cat6
- 6 - TASKER C114 + 2x S/FTP Cat6
- 7 - KABEL 5x1.5mm² (H05VV-F)
- 8 - KABEL JB-H(S)tH 2x2x0,8 E30
- 9 - SISTEMSKI KABEL
- 10 - HDMI + S/FTP

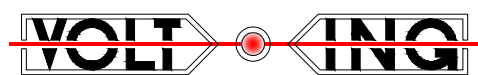

MLADEN ŽANIČ
dipl.ing.el.
E 394 OVLASŢENI INŽENJER
ELEKTROTEHNIKE


GRADEVINA:	GRADSKI MUZEJ KORČULA, č.z. 65, K.O. Korčula	INVESTITOR:	GRAD KORČULA, Trg bratė Radića 1 (OIB 92770362982)
SADRŽAJ:	EL.SHEMA MULTIMEDIJE	RAZINA RAZRADE:	IZVEDBENI PROJEKT
		STRUKOVNA ODREDNICA:	ELEKTROTEHNIČKI PROJEKT
		NAMIV PROJEKTA:	ELEKTROINSTALACIJE JAKE I SLABE STRUJE
PROJEKTANT:	MLADEN ŽANIČ, dipl.ing. <i>plava</i>	SURADNIK:	JOŠKO ŽANIČ, dipl.ing.el. <i>plava</i>
T.D.:	- Z.O.P.: - MAPA: -	DATUM:	09.2018.
		MJERILO:	NACRT br.: 1

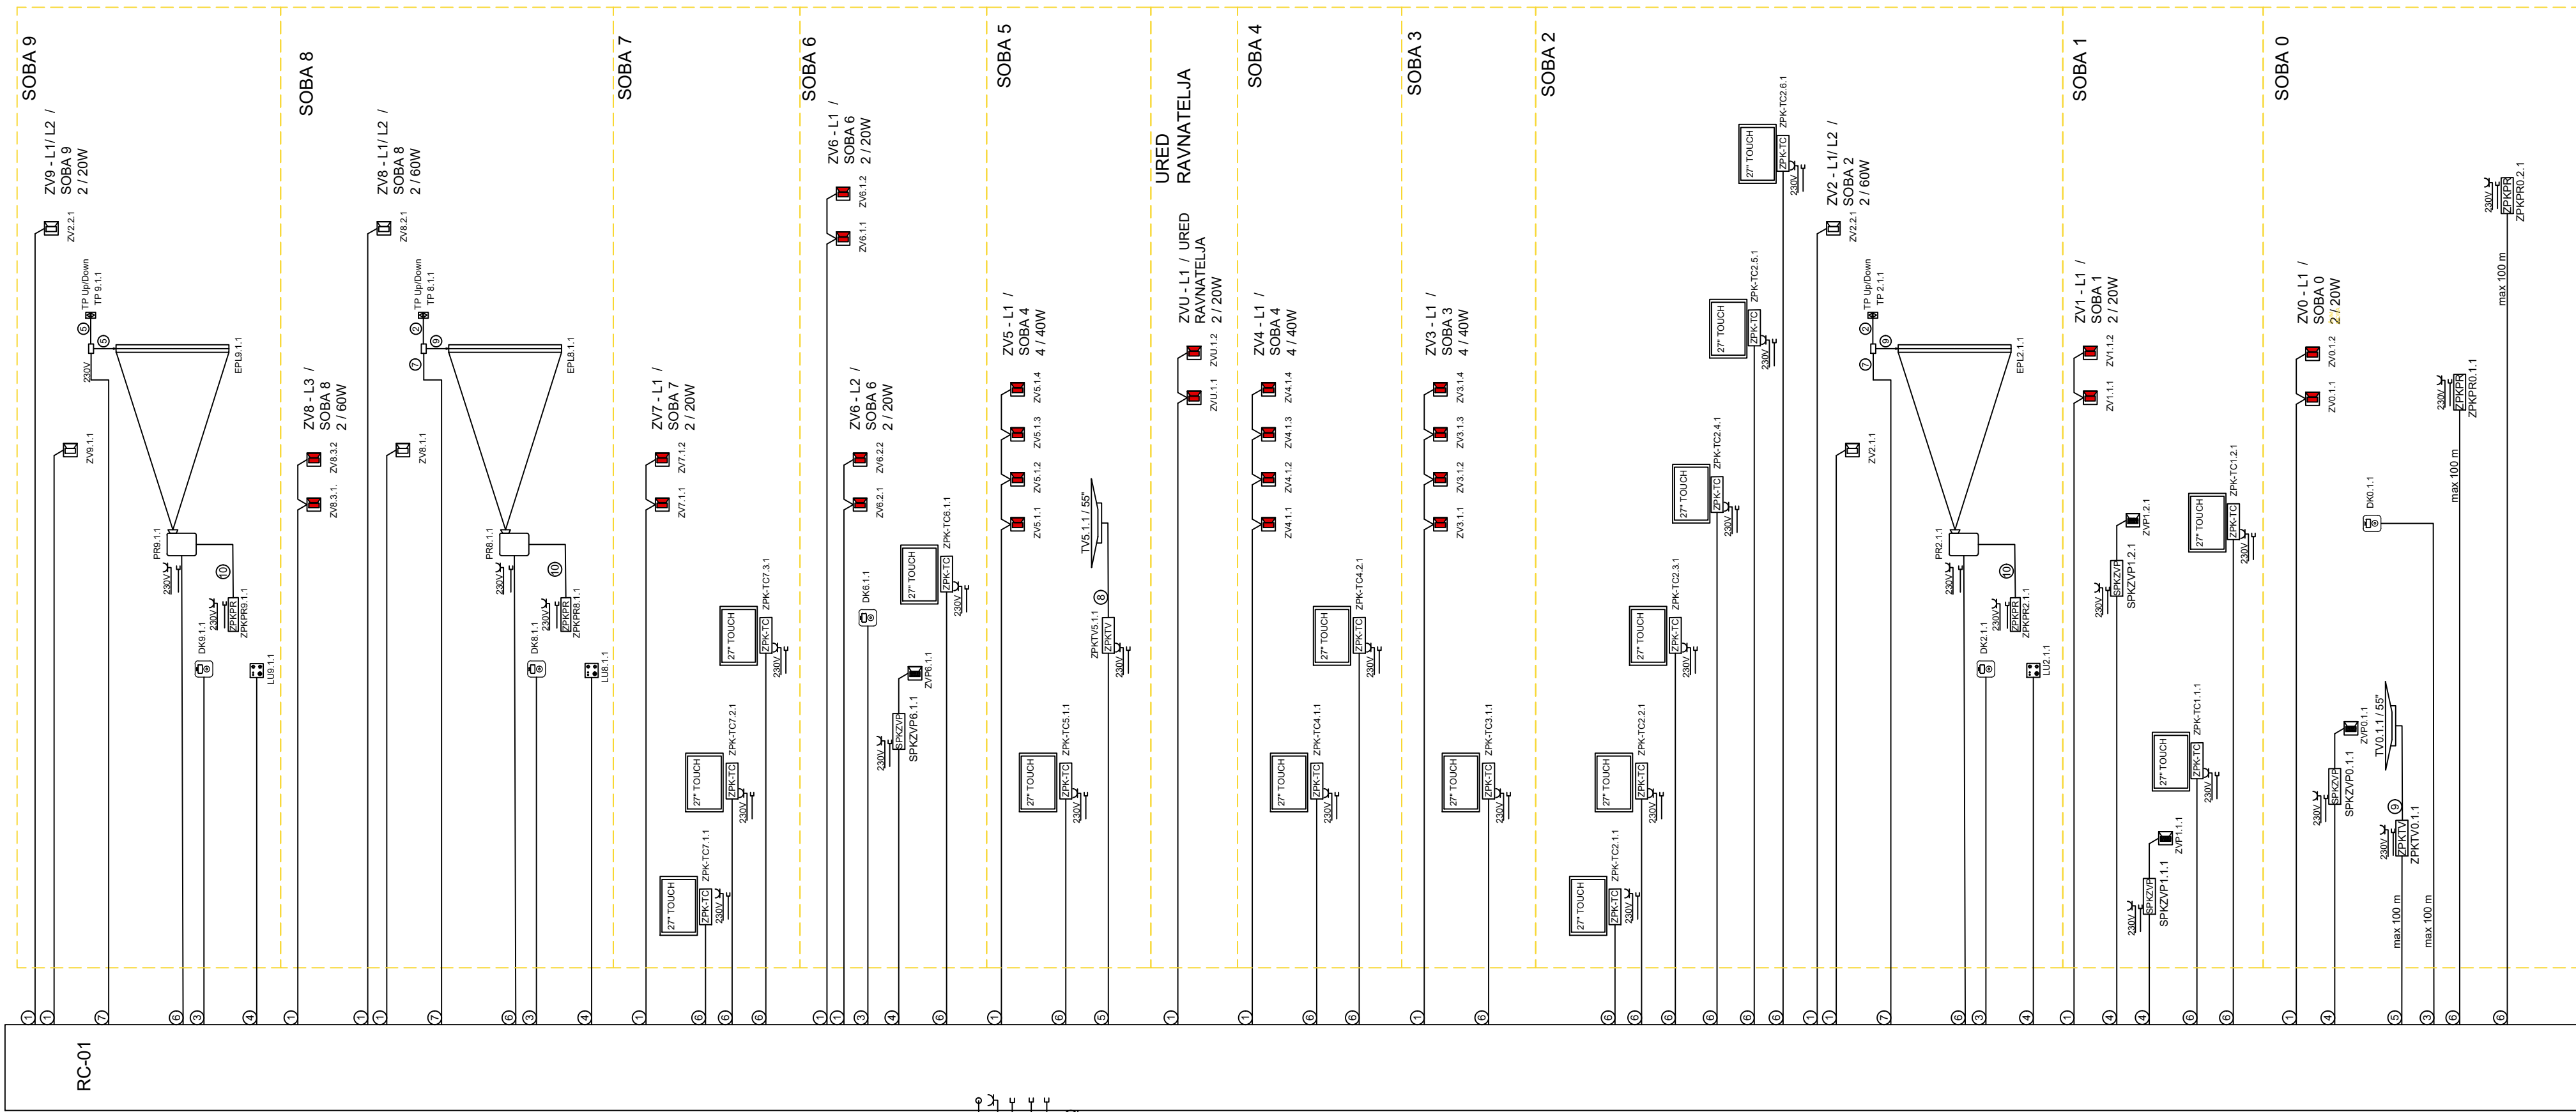

- LEGENDA
- NADGRADNI ZVUČNIK HUST KUBO 5T
 - NADGRADNI ZVUČNIK HUST KUBO 3T
 - DIGITALNI KONTROLER
 - LOKALNI AUDIO ULAZ HUST ALINP
 - ZIDNA PRIKLJUČNA KUTIJA
 - TASTER GORE/DOLJE ZA PLATNO
 -
 - PROJEKTOR
 - ELEKTROMOTORNO PLATNO



KABELI

- 1 - ZVUČNIČKI KABEL 2x1.5mm² (H05VV-F)
- 2 - ZVUČNIČKI KABEL 3x1.5mm² (H05VV-F)
- 3 - S/FTP CAT6
- 4 - TASKER C114
- 5 - TASKER C114 + 3x S/FTP Cat6
- 6 - TASKER C114 + 2x S/FTP Cat6
- 7 - KABEL 5x1.5mm² (H05VV-F)
- 8 - KABEL JB-H(S)tH 2x2x0,8 E30
- 9 - SISTEMSKI KABEL
- 10 - HDMI + S/FTP

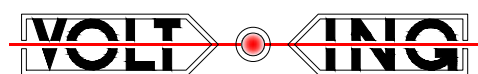

MLADEN ŽANIČ
dipl.ing.el.
E 394 OVLASŢENI INŽENJER
ELEKTROTEHNIKE


GRADEVINA:	GRADSKI MUZEJ KORČULA, č.z. 65, K.O. Korčula	INVESTITOR:	GRAD KORČULA, Trg bratė Radića 1 (OIB 92770362982)
SADRŽAJ:	EL.SHEMA MULTIMEDIJE	RAZINA RAZRADE:	IZVEDBENI PROJEKT
		STRUKOVNA ODREDNICA:	ELEKTROTEHNIČKI PROJEKT
		NAMIV PROJEKTA:	ELEKTROINSTALACIJE JAKE I SLABE STRUJE
PROJEKTANT:	MLADEN ŽANIČ, dipl.ing. <i>plava</i>	SURADNIK:	JOŠKO ŽANIČ, dipl.ing.el. <i>plava</i>
T.D.:	- Z.O.P.: - MAPA: -	DATUM:	09.2018.
		MJERILO:	NACRT br.: 1

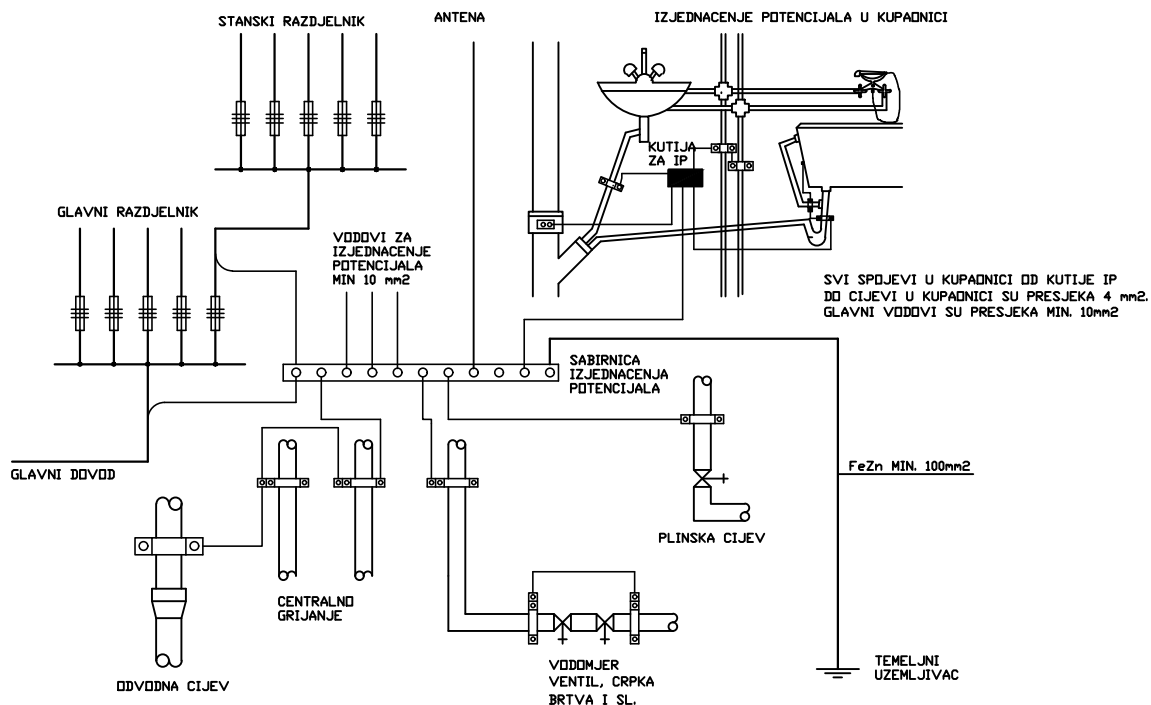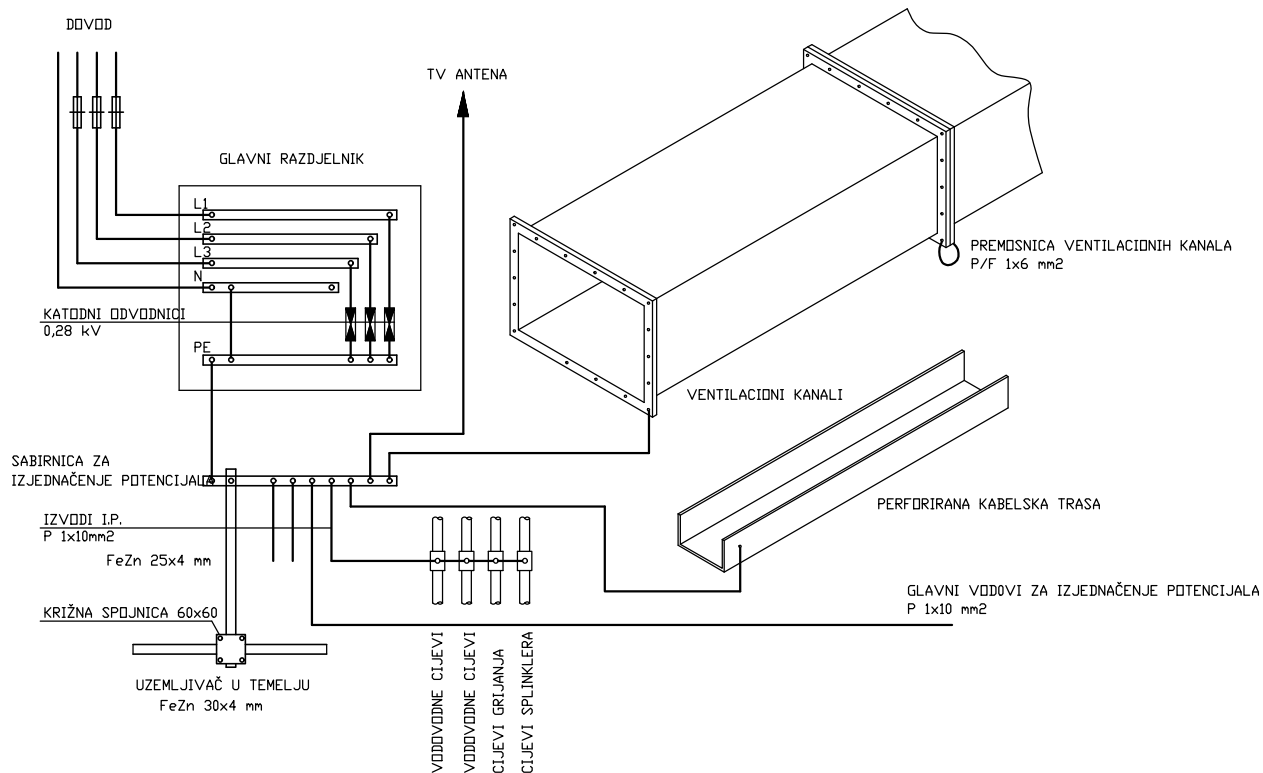


MLADEN ŽANIĆ
dipl.ing.el.

E 394

OVLAŠTENI INŽENJER
ELEKTROTEHNIKE

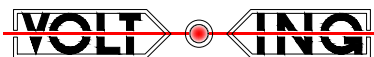

GRAĐEVINA:	GRADSKI MUZEJ KORČULA, č.z. 65, K.O. Korčula	INVESTITOR:	GRAD KORČULA, Trg braće Radića 1 (OIB 92770362982)
SADRŽAJ:	DETALJ IZJEDNAČENJA POTENCIJALA	RAZINA RAZRADE:	IZVEDBENI PROJEKT
		STRUKOVNA ODREDNICA:	ELEKTROTEHNIČKI PROJEKT
		NAZIV PROJEKTA:	ELEKTROINSTALACIJE JAKE I SLABE STRUJE
PROJEKTANT:	MLADEN ŽANIĆ, dipl.ing.el. <i>Žanić</i>	SURADNIK:	JOŠKO ŽANIĆ, dipl.ing.el. <i>Žanić</i>
T.D.:	—	Z.O.P.:	—
MAPA:	—	DATUM:	09.2018.
		MJERILO:	NACRT br.: 10.1

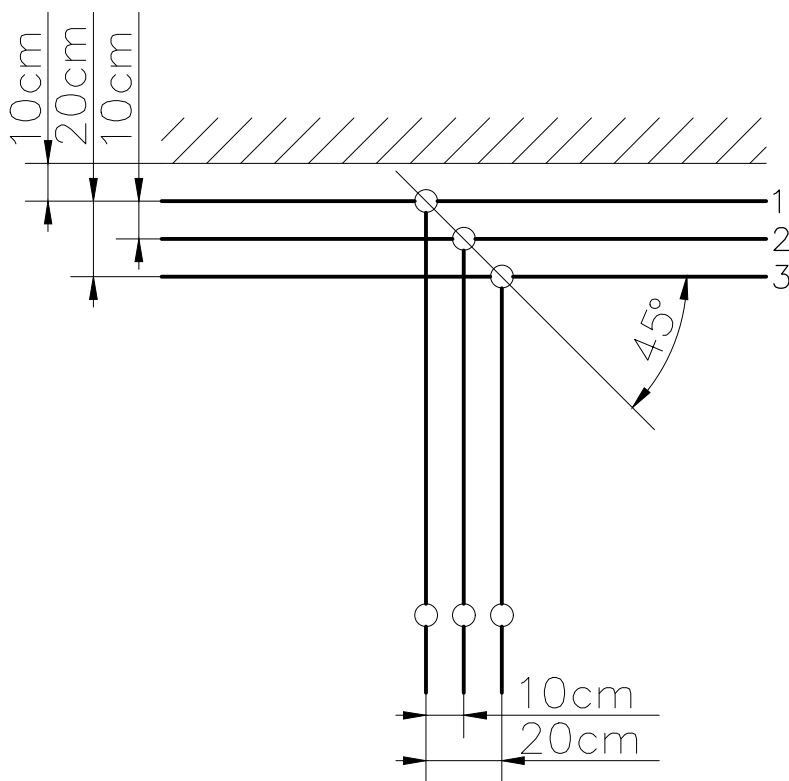

- 1—telefonska instalacija
2—druge telekom. instalacije
3—električna instalacija

VOLT  **ING**



MLADEN ŽANIĆ
dipl.ing.el.

E 394

OVLAŠTENI INŽENJER
ELEKTROTEHNIKE

GRAĐEVINA:	GRADSKI MUZEJ KORČULA, č.z. 65, K.O. Korčula	INVESTITOR:	GRAD KORČULA, Trg braće Radića 1 (OIB 92770362982)
SADRŽAJ:	MEĐUSOBNI RAZMACI KOD RAZLIČITIH INSTALACIJA	RAZINA RAZRADE:	IZVEDBENI PROJEKT
		STRUKOVNA ODREDNICA:	ELEKTROTEHNIČKI PROJEKT
		NAZIV PROJEKTA:	ELEKTROINSTALACIJE JAKE I SLABE STRUJE
PROJEKTANT:	MLADEN ŽANIĆ, dipl.ing.el. 	SURADNIK:	JOŠKO ŽANIĆ, dipl.ing.el. 
T.D.:	—	Z.O.P.:	—
	MAPA:	—	DATUM: 09.2018.
		MJERILO:	NACRT br.: 10.2

