


KORČULA
 REKONSTRUKCIJA KUĆE MARKA POLA
 GLAVNI PROJEKT
 TLOCRT 2. KATA M 1:100

Projektom je predviđeno polaganje cijevi unutar zida te na taj način nema prodora i prolaza kroz različite požarne sektore

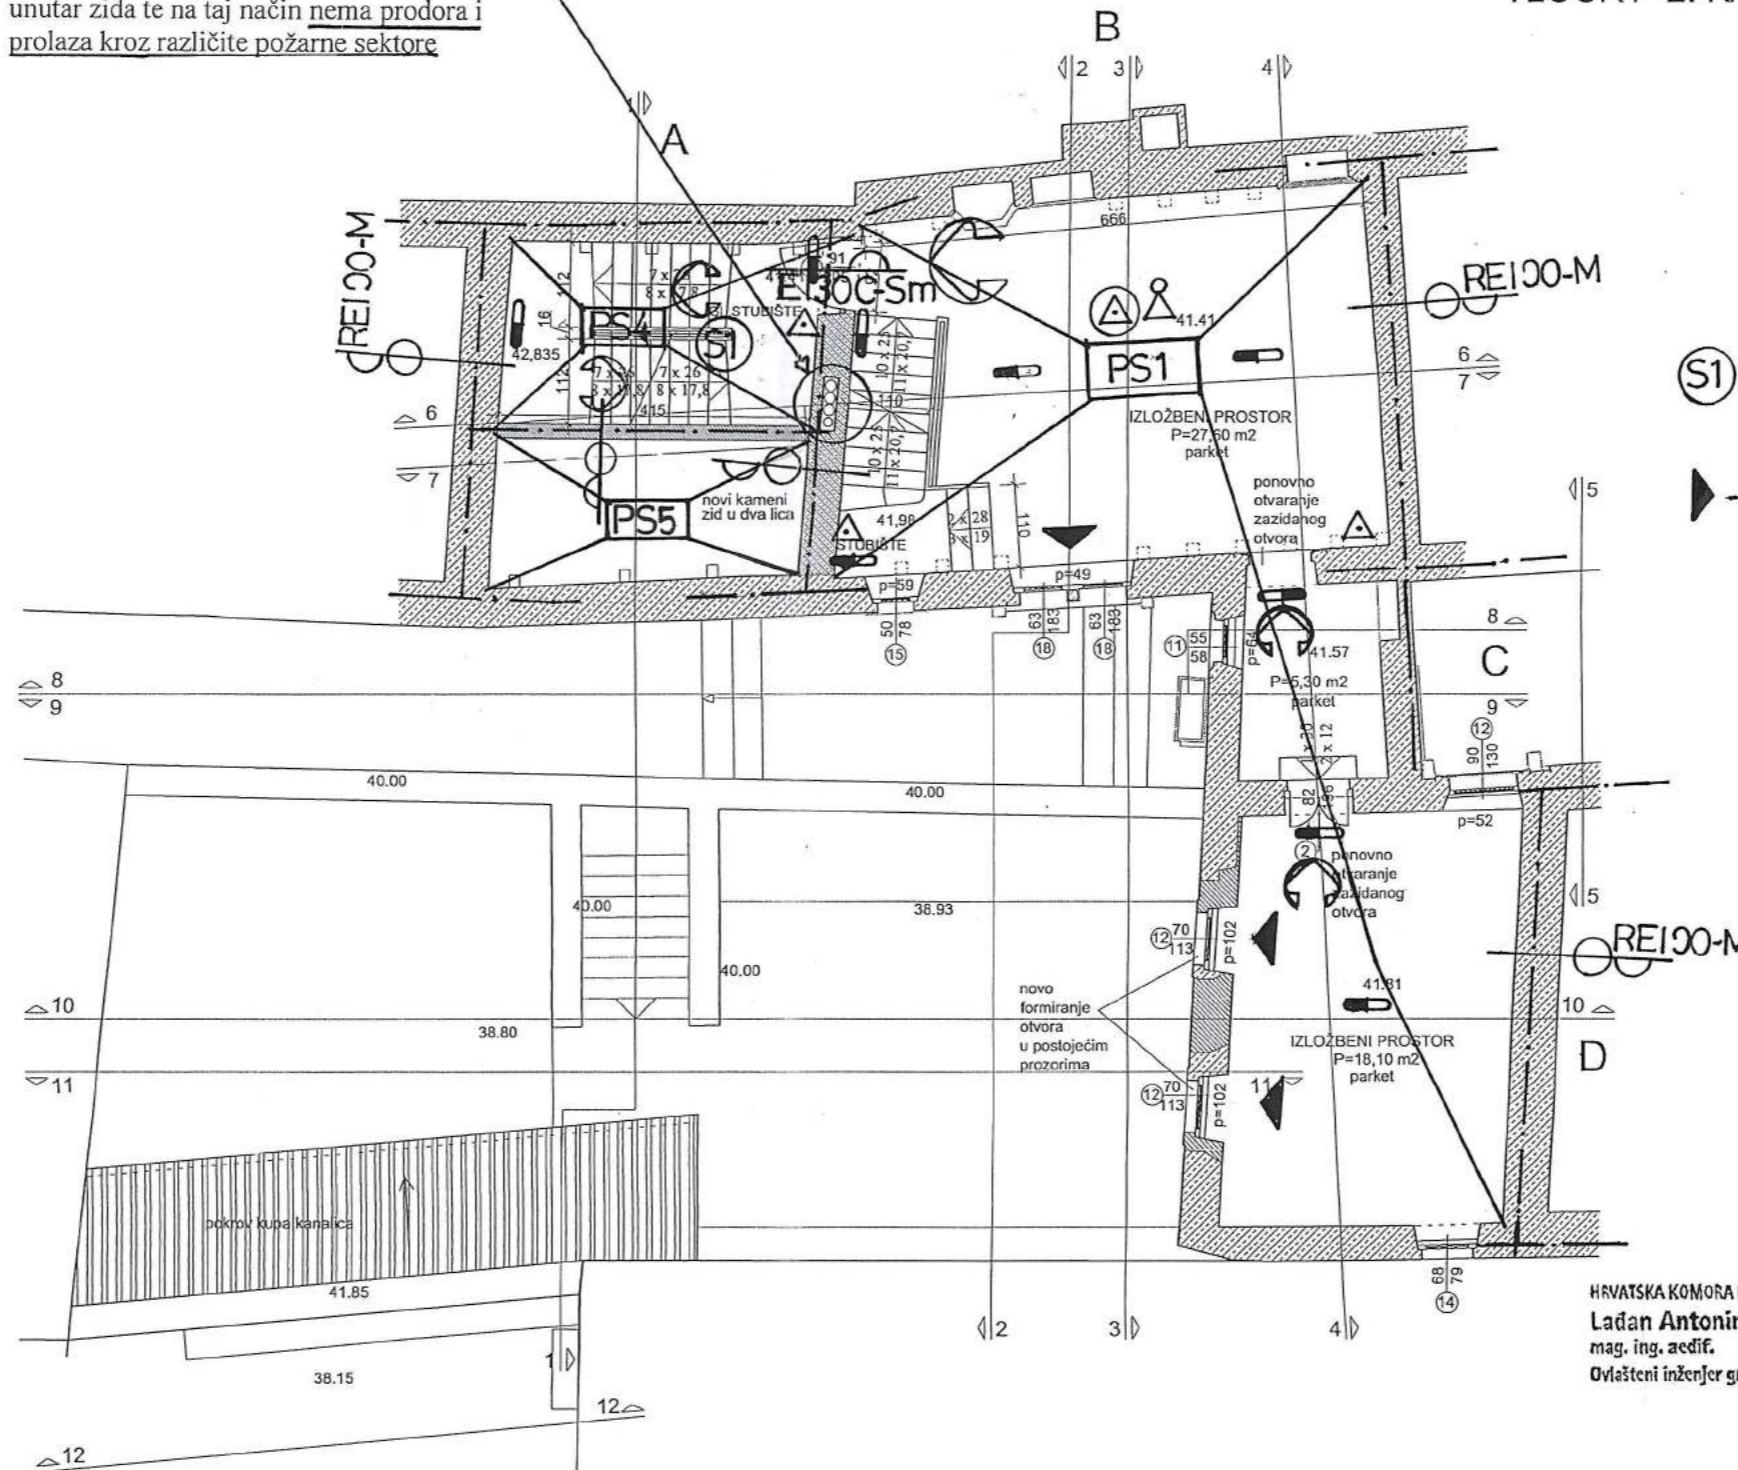

(S1) evakuacijsko sigurnosno stubište – PS 4

▶ otvori koji se koriste za spašavanje sa visina u dohvat vatrogasnih dvodijelnih ili trodijelnih rastegača visine 9 m i 12 m

HRVATSKA KOMORA INŽENJERA GRAĐEVINARSTVA
 Lađan Antonini
 mag. ing. aedif.
 Ovlašteni inženjer građevinarstva
 G 4683

| | | |
|--|---|---------------|
| N & N PROJEKT d.o.o. Split, Bruna Bušića 1b | | Z.O.P. 14/15 |
| INVESTITOR : GRAD KORČULA Korčula, Trg Antuna i Stjepana Radića 1 | PROJEKTANT : LAĐAN ANTONINI mag.ing.aedif. | T. D. 67 P/15 |
| OBJEKT : REKONSTRUKCIJA KUĆE MARKA POLA Korčula | DATUM : studeni 2015. | LIST 4. |


KORČULA
REKONSTRUKCIJA KUĆE MARKA POLA
GLAVNI PROJEKT
TLOCRT 4. KATA M 1:100



Projektom je predviđeno polaganje cijevi unutar zida te na taj način nema prodora i prolaza kroz različite požarne sektore

NAPOMENA:

- Krov požarnog sektora PS 3 gdje su smještene klimajedinice biti će obložen vatrootpornim pločama, EI30 čime je riješen i prijenos požara na susjednu zgradu.

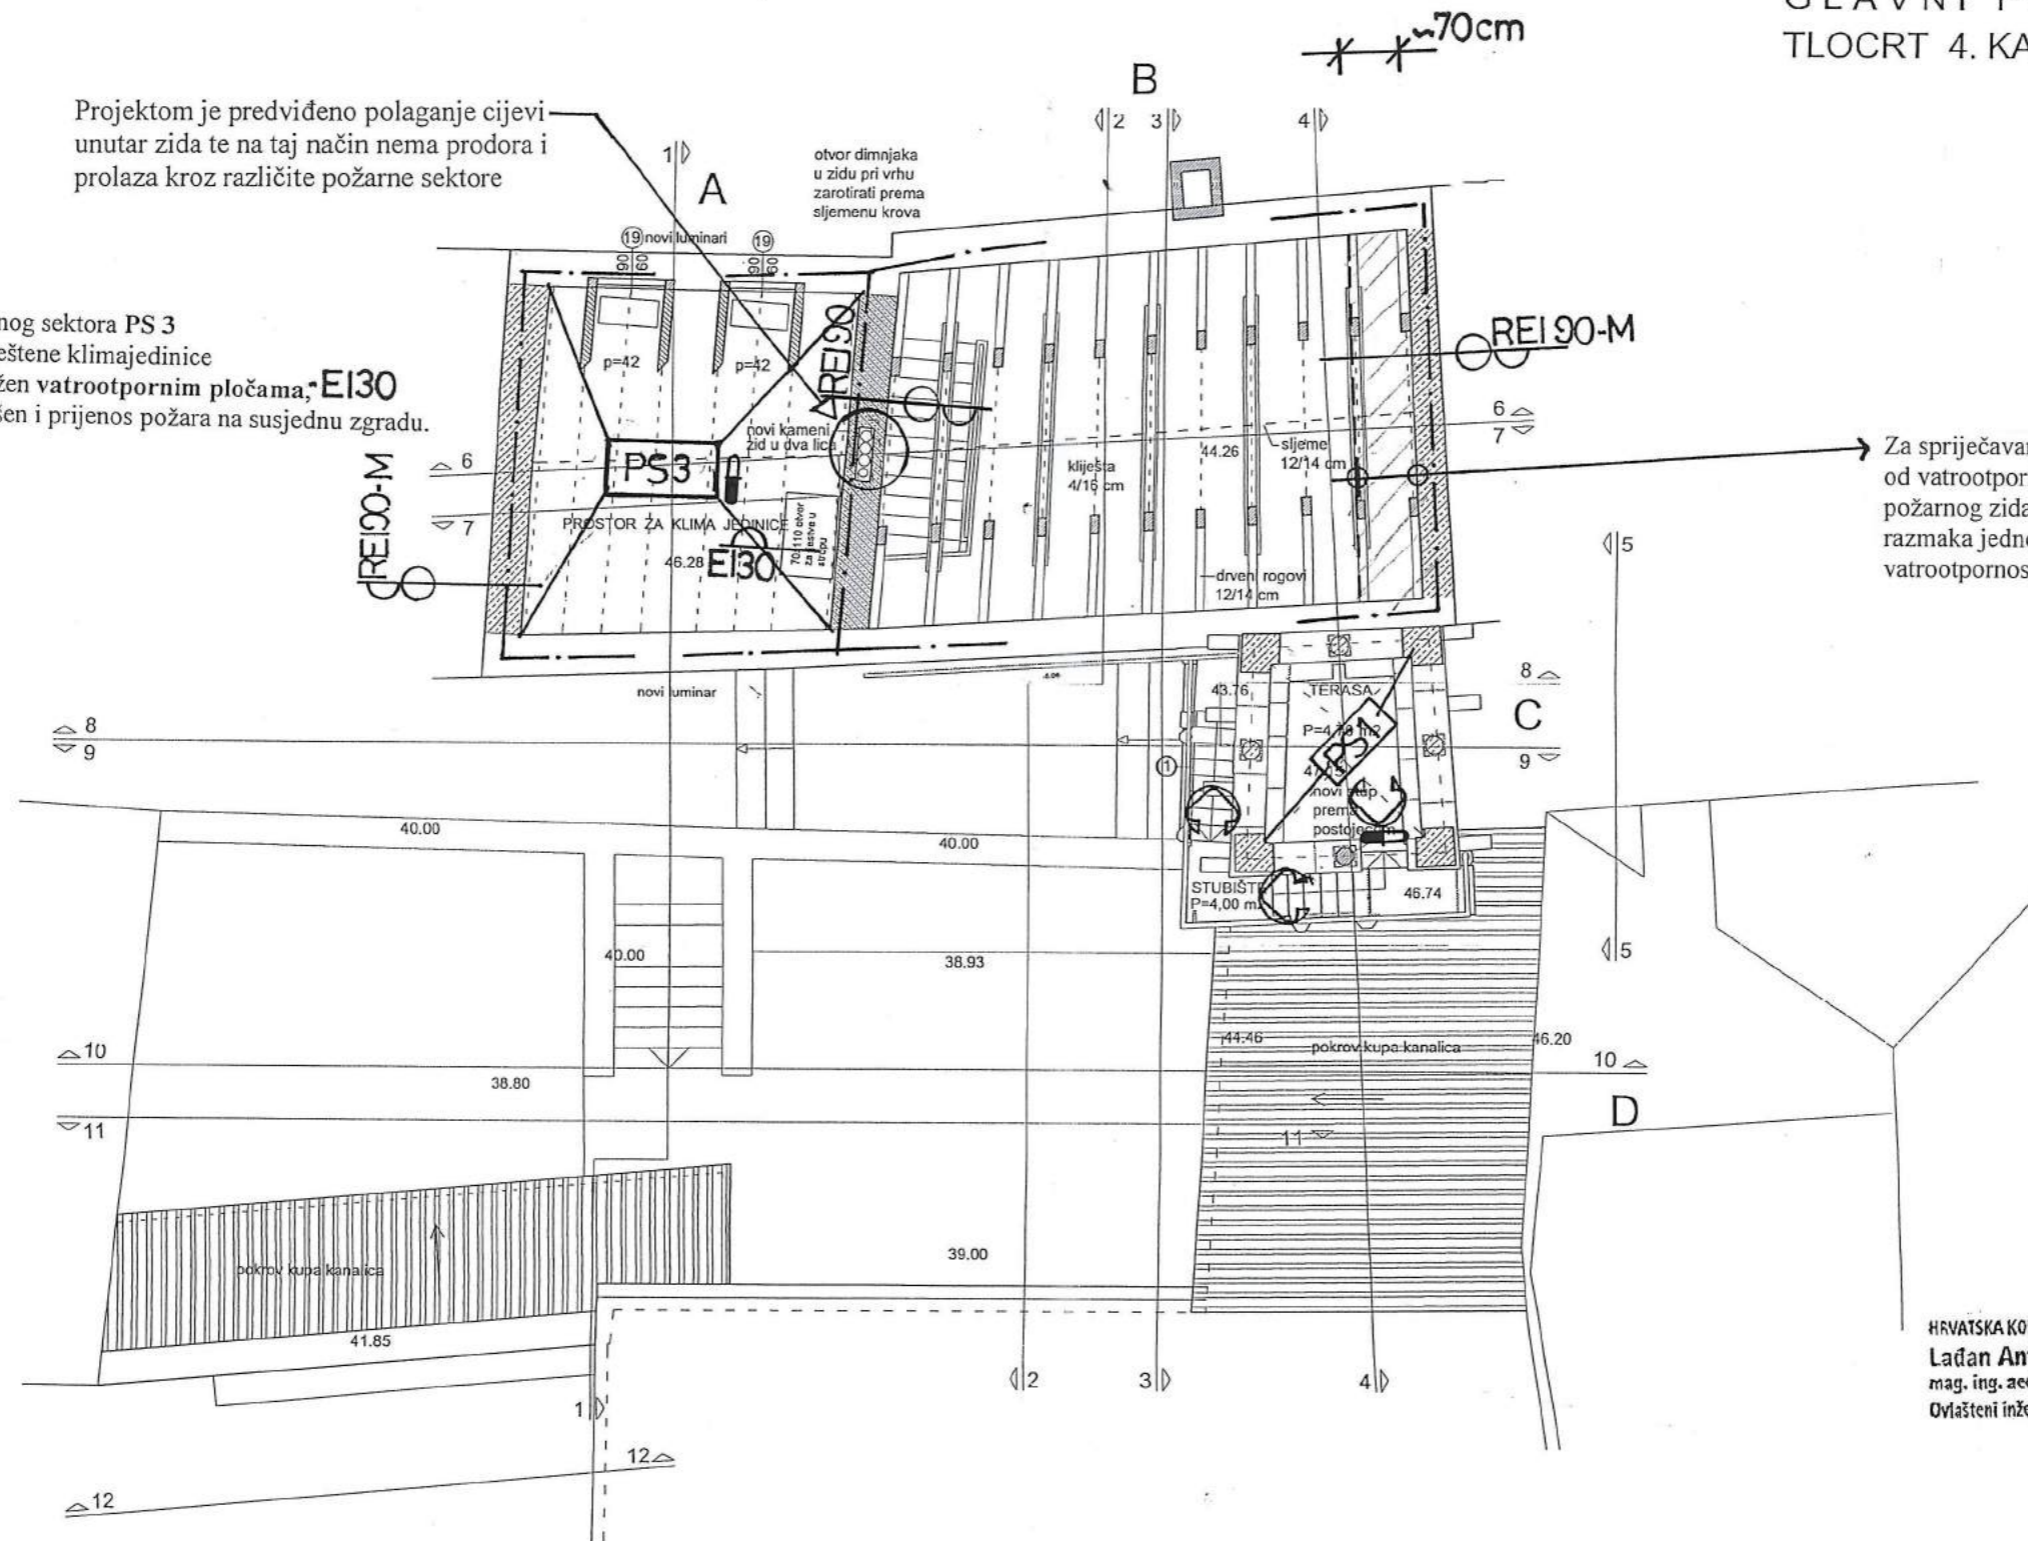

HRVATSKA KOMORA INŽENJERA GRAĐEVINARSTVA
Lađan Antonini
mag. ing. aedif.
Ovlašteni inženjer građevinarstva




| | | |
|--|---|---------------|
| N & N PROJEKT d.o.o. Split, Bruna Bušića 1b | | Z.O.P. 14/15 |
| INVESTITOR : GRAD KORČULA Korčula, Trg Antuna i Stjepana Radića 1 | PROJEKTANT : LAĐAN ANTONINI mag.ing.aedif. | T. D. 67 P/15 |
| OBJEKT : REKONSTRUKCIJA KUĆE MARKA POLA Korčula | DATUM : studeni 2015. | LIST 6. |

KORČULA
REKONSTRUKCIJA KUĆE MARKA POLA
GLAVNI PROJEKT
PRESJEK 4-4 M 1:100

NAPOMENA:

Kao dodatna mjera sve otvorene drvene konstrukcije, stropne i krovne biti će premazane protupožarnim premazom tipa PROMADUR ili odgovarajuće (reakcija na požar B1).

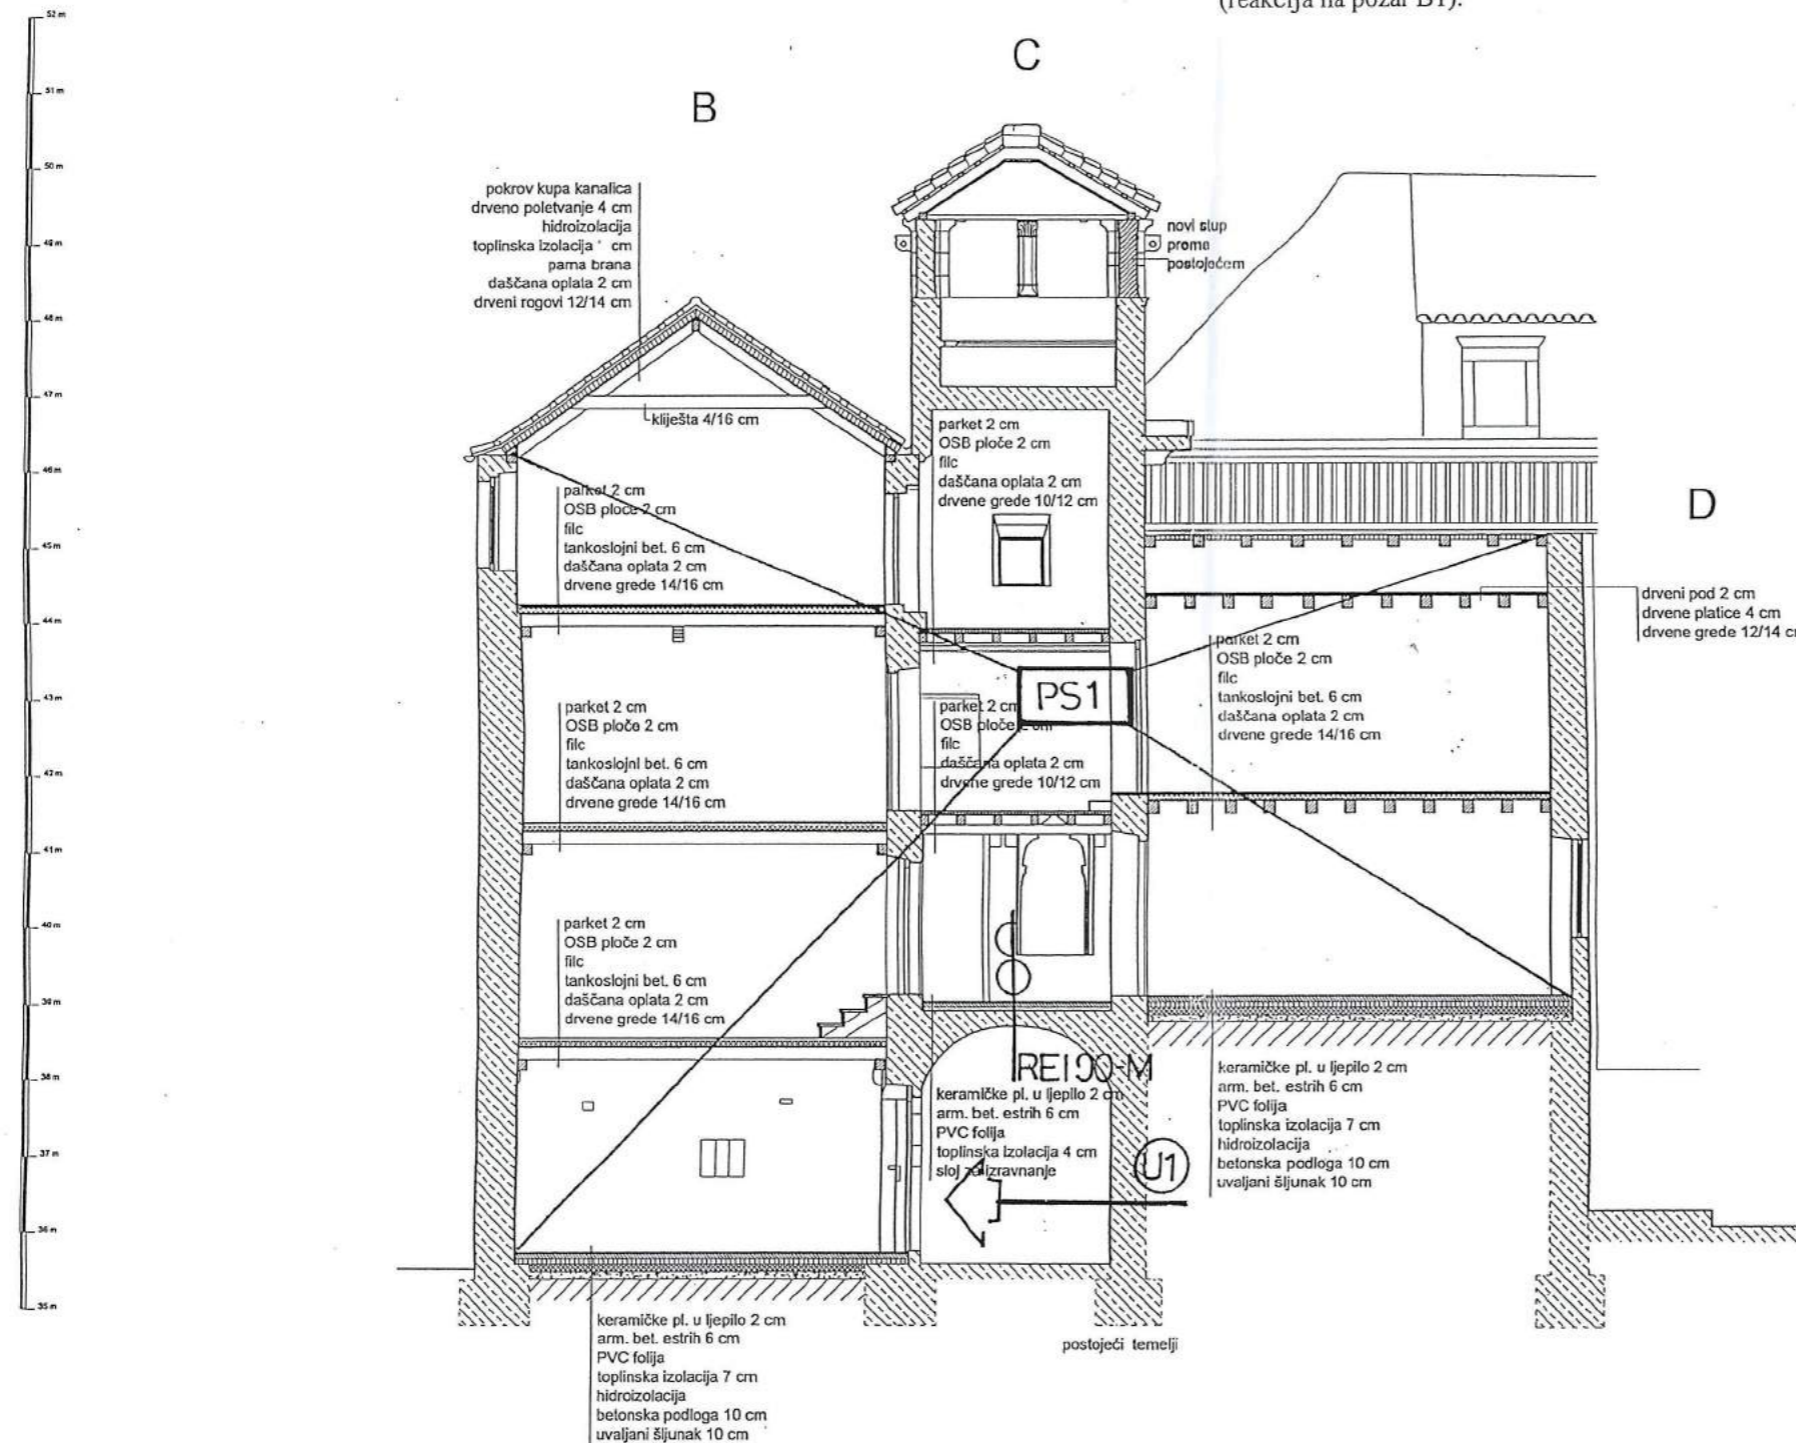

Hrvatska Komora Inženjera Građevinarstva
Ladan Antonini
mag. ing. aedif.
Ovlašteni inženjer građevinarstva

G 4583

| | | | |
|---------------------------------|---|-------------------------------|----------------------------------|
| N & N PROJEKT d.o.o. | | Split, Bruna Bušića 1b | Z.O.P. 14/15 |
| INVESTITOR : | GRAD KORČULA Korčula, Trg Antuna i Stjepana Radića 1 | PROJEKTANT : | LADAN ANTONINI mag.ing.aedif. |
| OBJEKT : | REKONSTRUKCIJA KUĆE MARKA POLA Korčula | DATUM : | studen 2015. |
| | | | LIST 7. |