



KULA KANAVELI]  
 KOR^ULA  
 SHEMA RAZVIJANJA KRUNI[TA  
 M 1:50

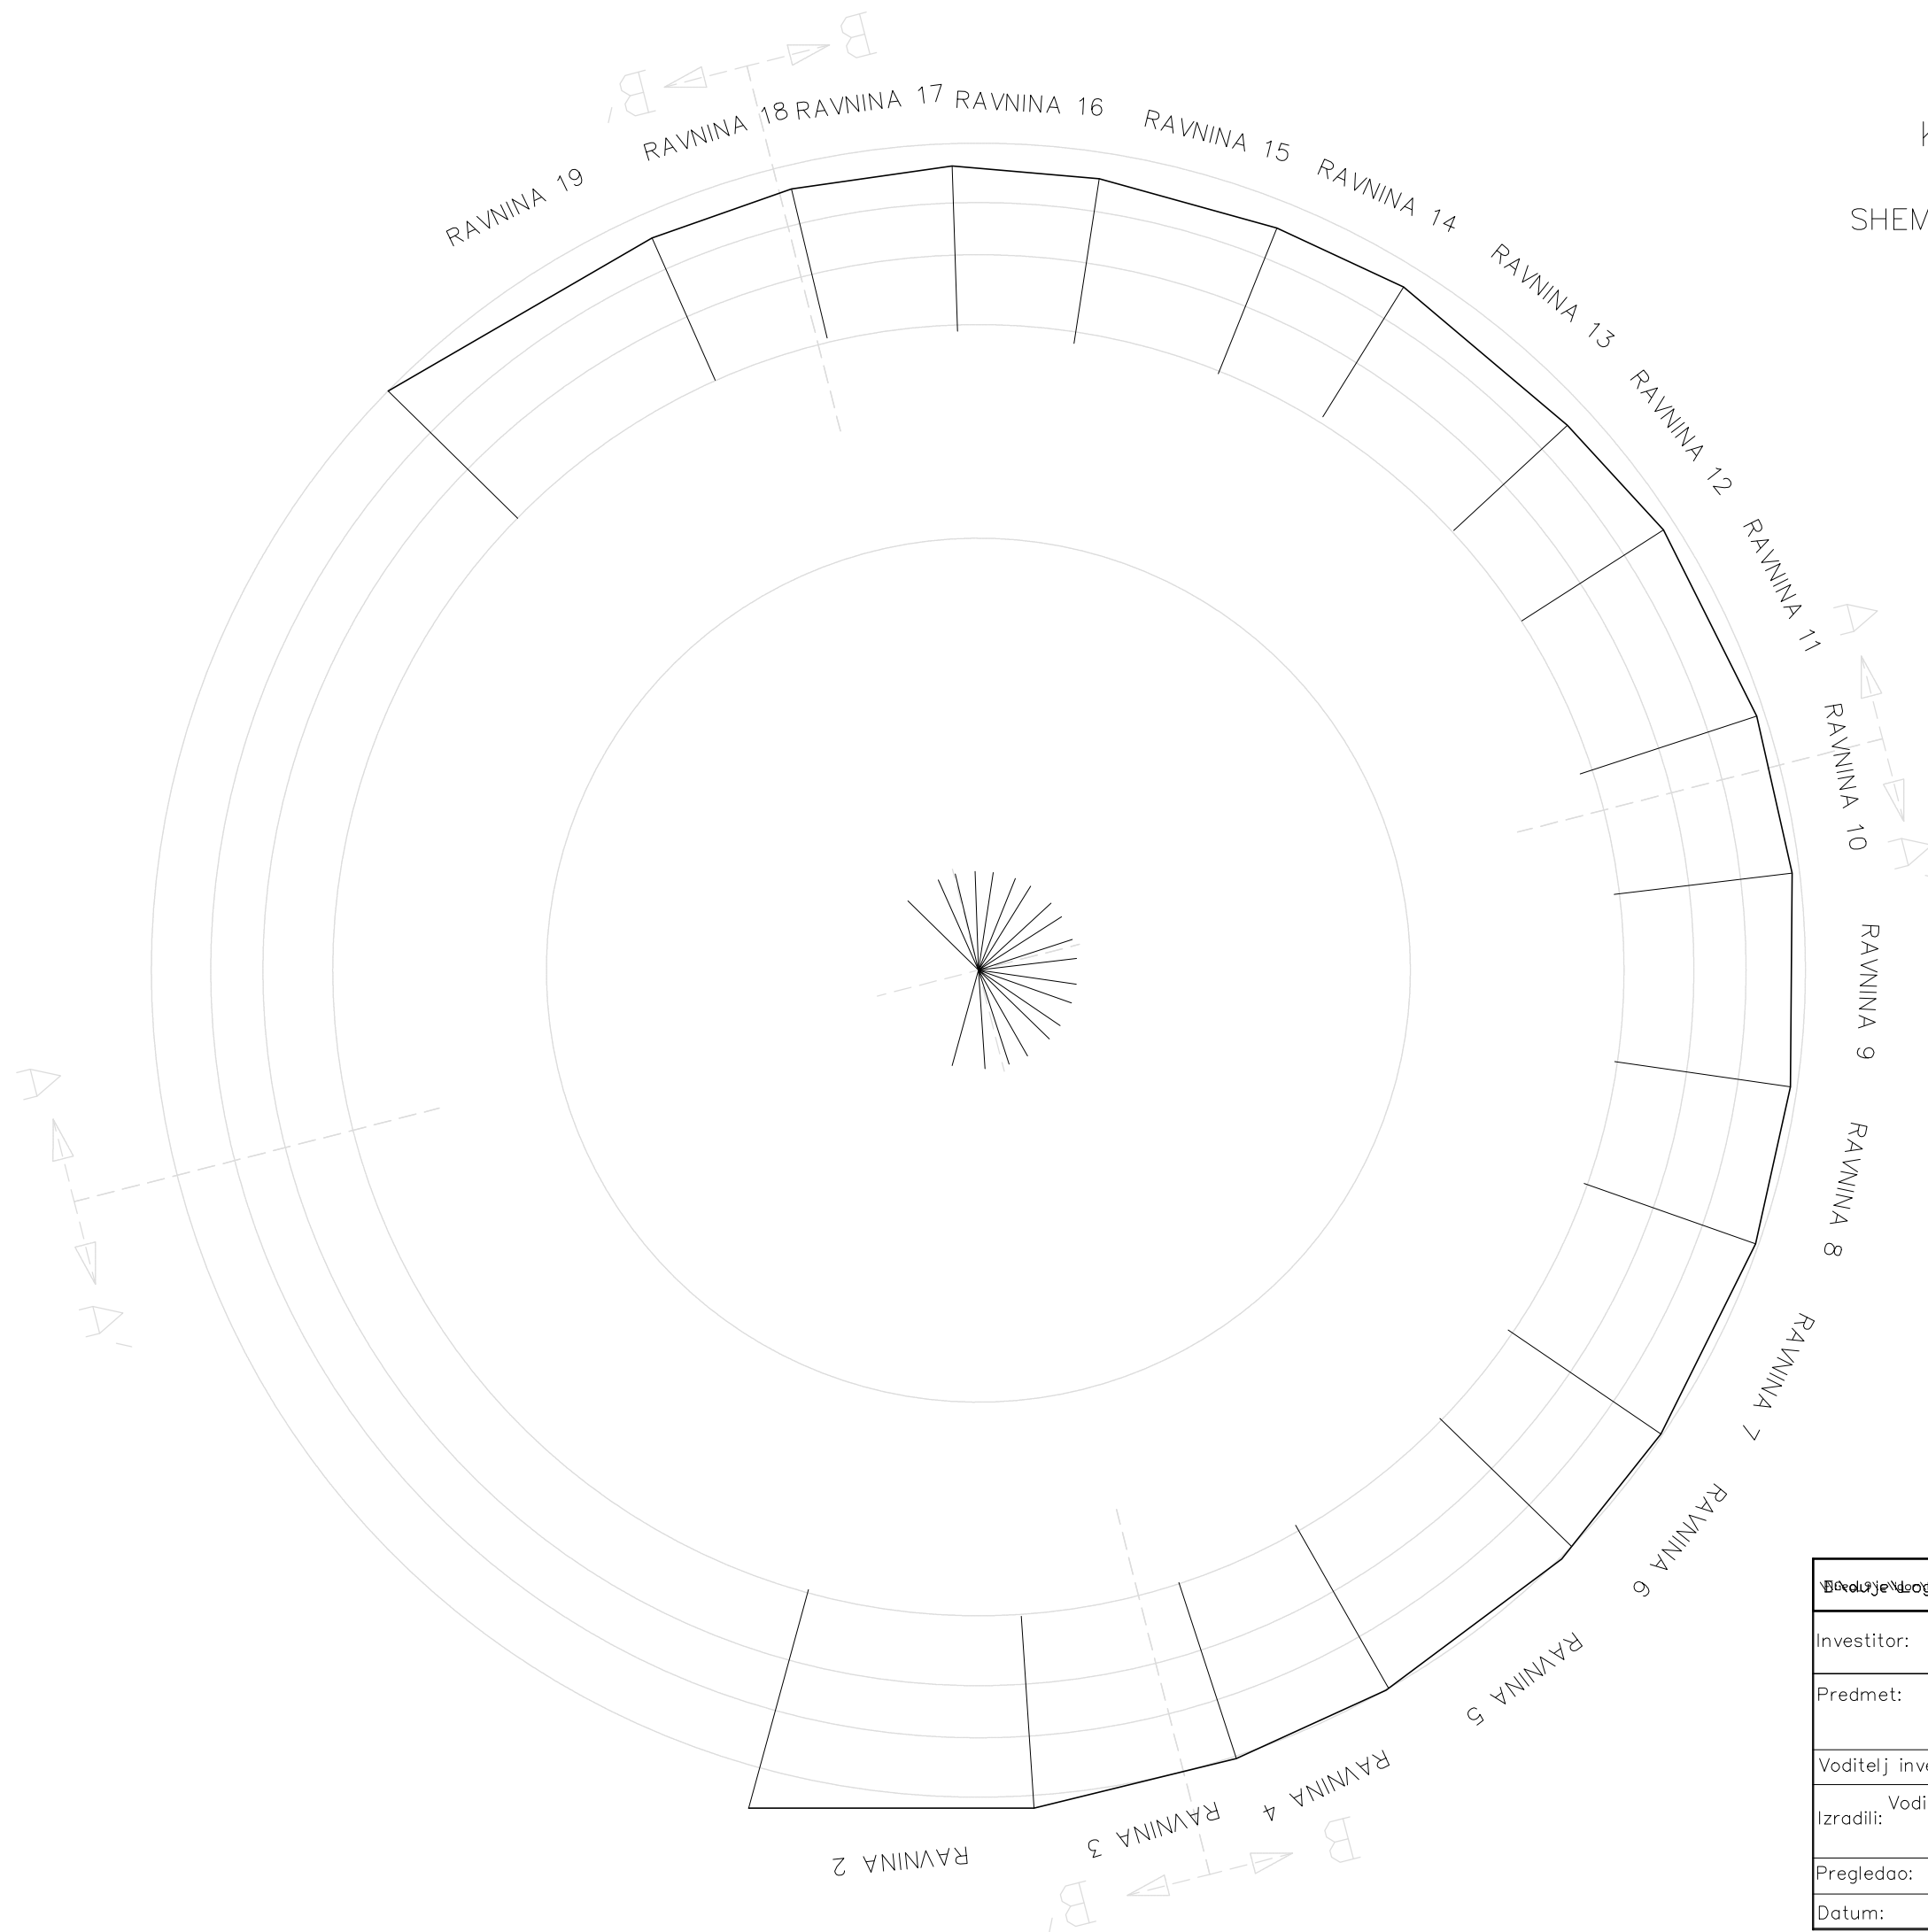


Projektor:	d.o.o.-SPLIT, PUT KOPLICE 62 tel/fax 021/490-497,317-133
Investitor:	GRAD KOR^ULA Trg Antuna i Stjepana Radića 1a
Predmet:	KULA KANAVELI] SHEMA RAZVIJANJA KRUNI[TA M 1:50
Voditelj investitora:	IVAN BLITVI] i.gra[.
Izradili:	Voditelj: DARIJE JAKA[A d.i.geod. IGOR HOROVI] geod.teh.
Pregledao:	IVO VOJNOVI] d.i.arh.
Datum:	VELJA^A, 2002.god.

KOR^ULA  
 SHEMA RAZVIJANJA SREDNJEG DIJELA  
 KULA KANAVELI]  
 M 1:50

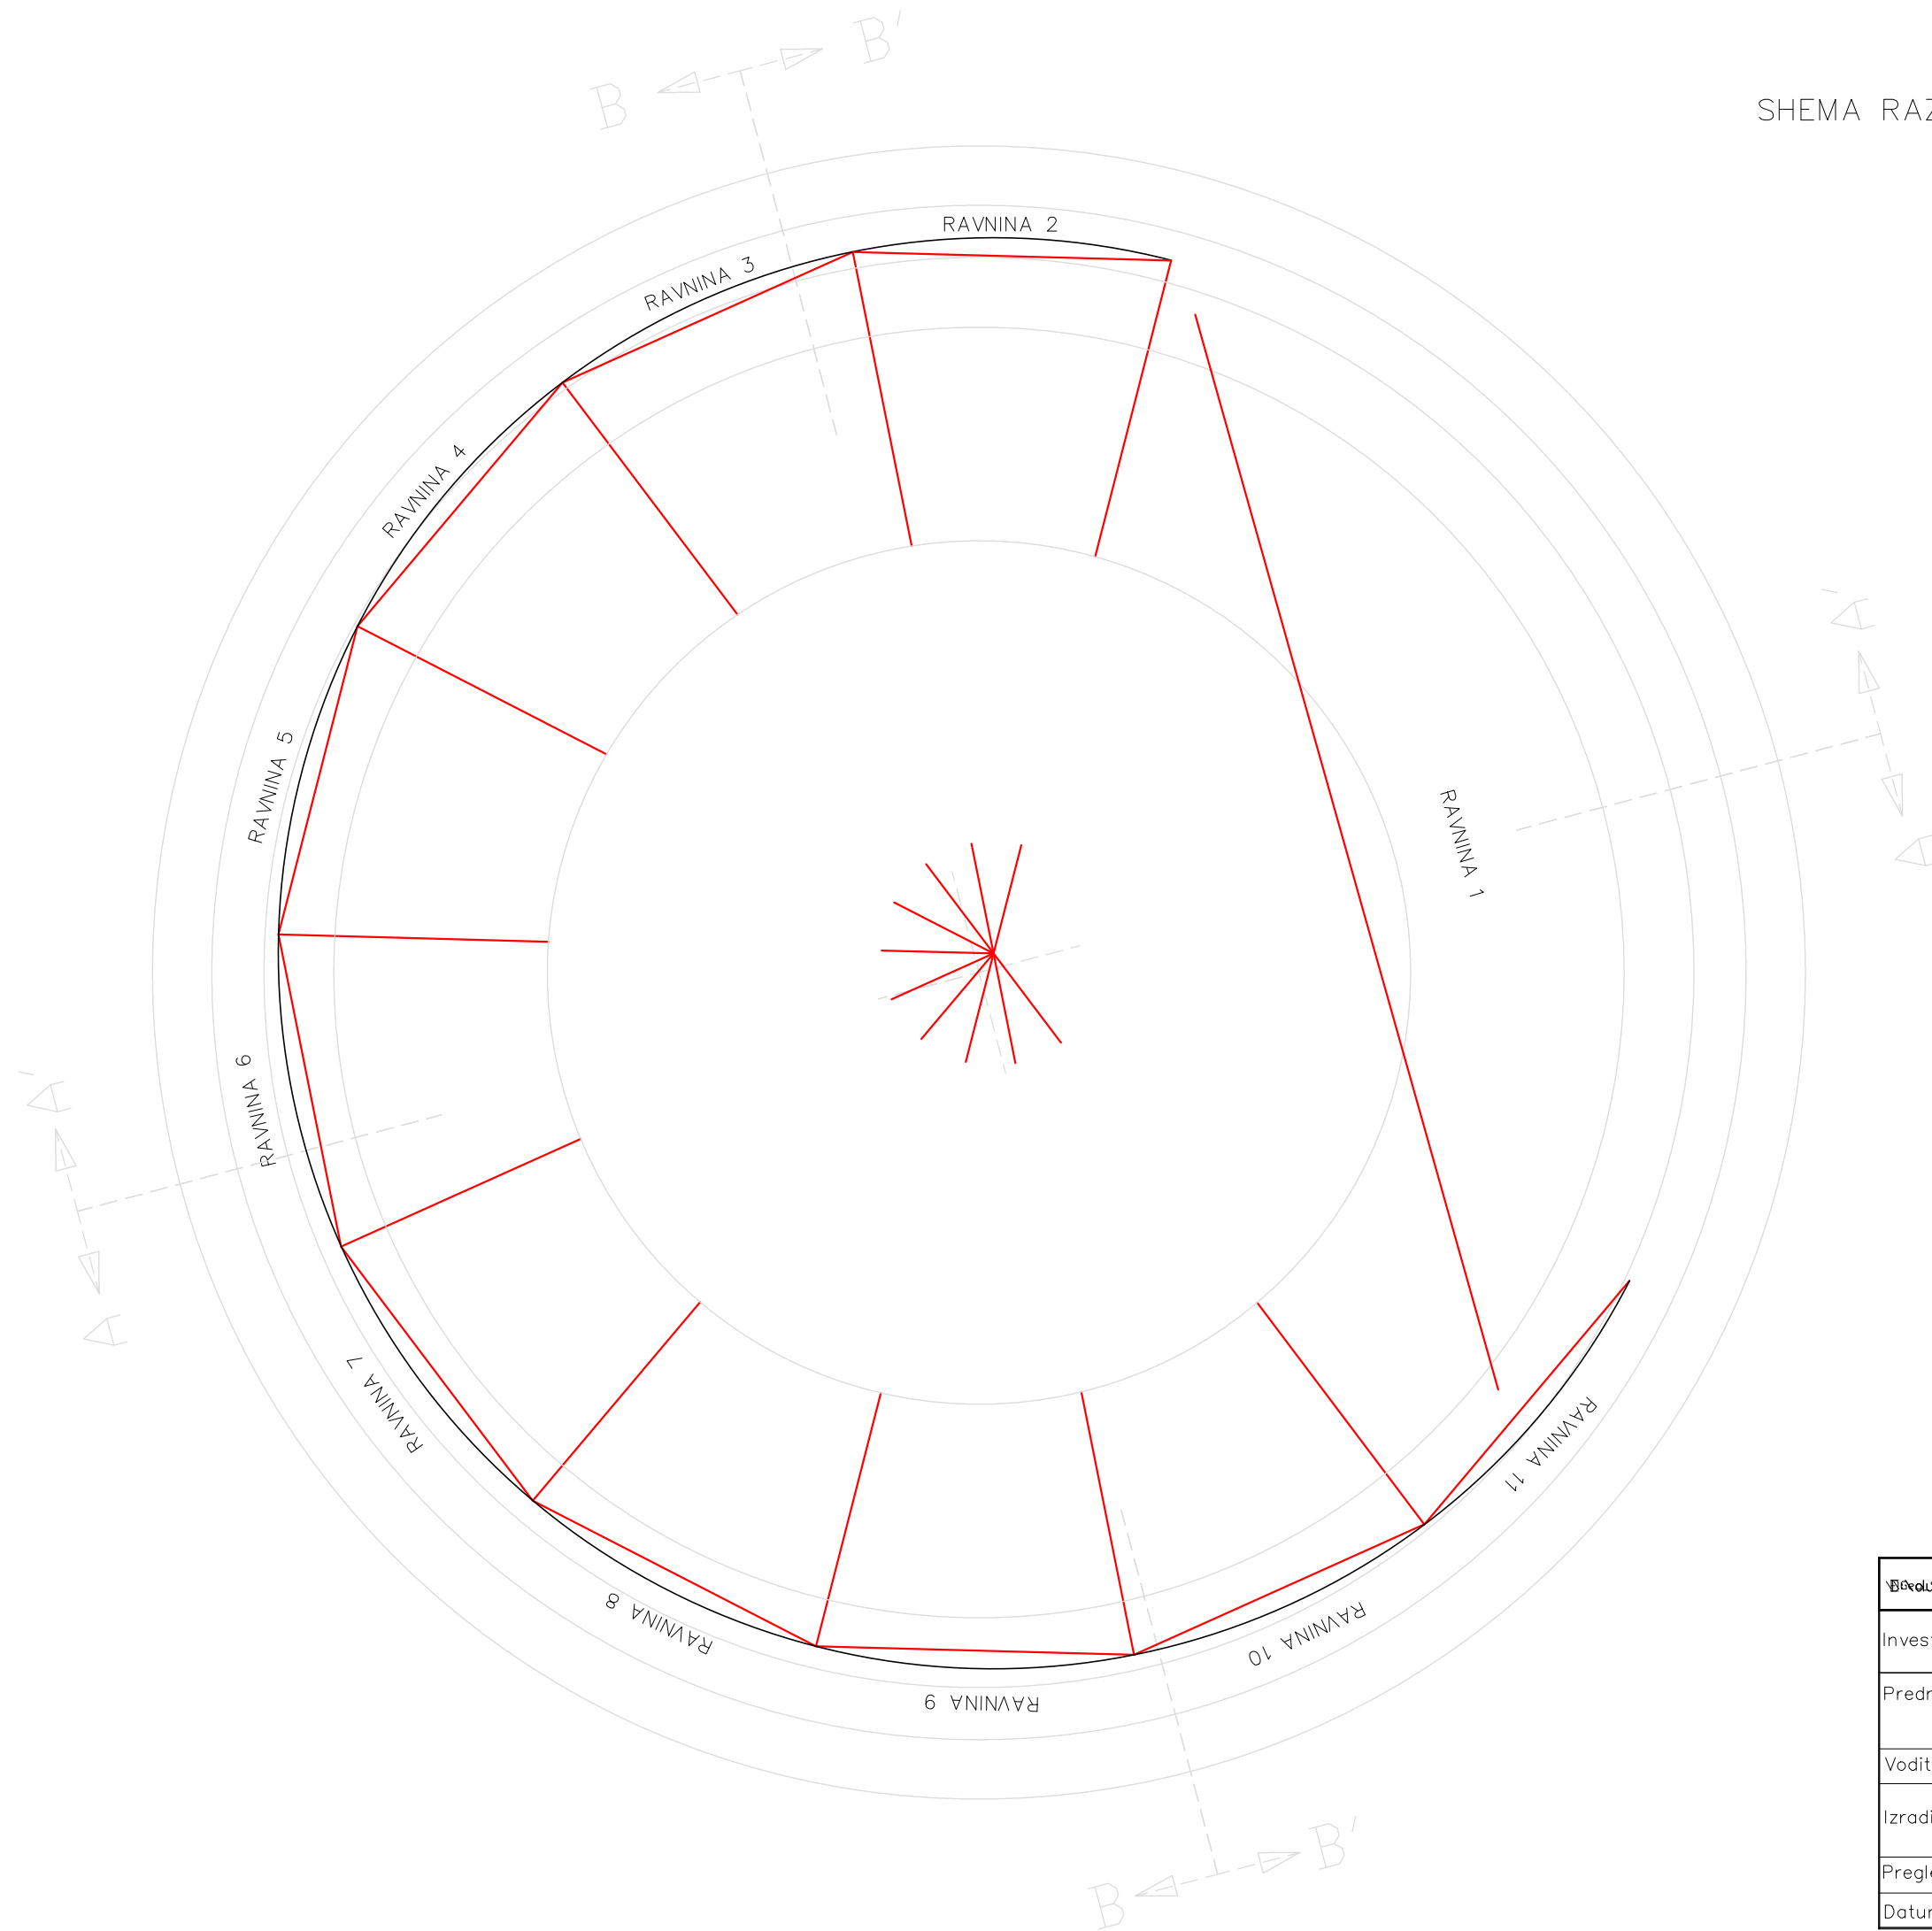

Projektant:	d.o.o. - SPLIT, PUT KOPILICE 621 tel/fax 021/490-497,317-133
Investitor:	GRAD KOR^ULA Trg Antuna i Stjepana Radića 1a
Predmet:	KULA KANAVELI] SHEMA RAZVIJANJA SREDNJEG DIJELA M 1:50
Voditelj investitora:	[AN BLITVI] i.gra. .
Izradili:	Voditelj: DARIJE JAKA[A d.i.geod. IGOR HOROVI] geod.teh.
Pregledao:	IVO VOJNOVI] d.i.arh.
Datum:	VELJA^A, 2002.god.



KOR^ULA  
 SHEMA RAZVIJANJA DONJEG DIJELA  
 KULA KANAVELI]  
 M 1:50

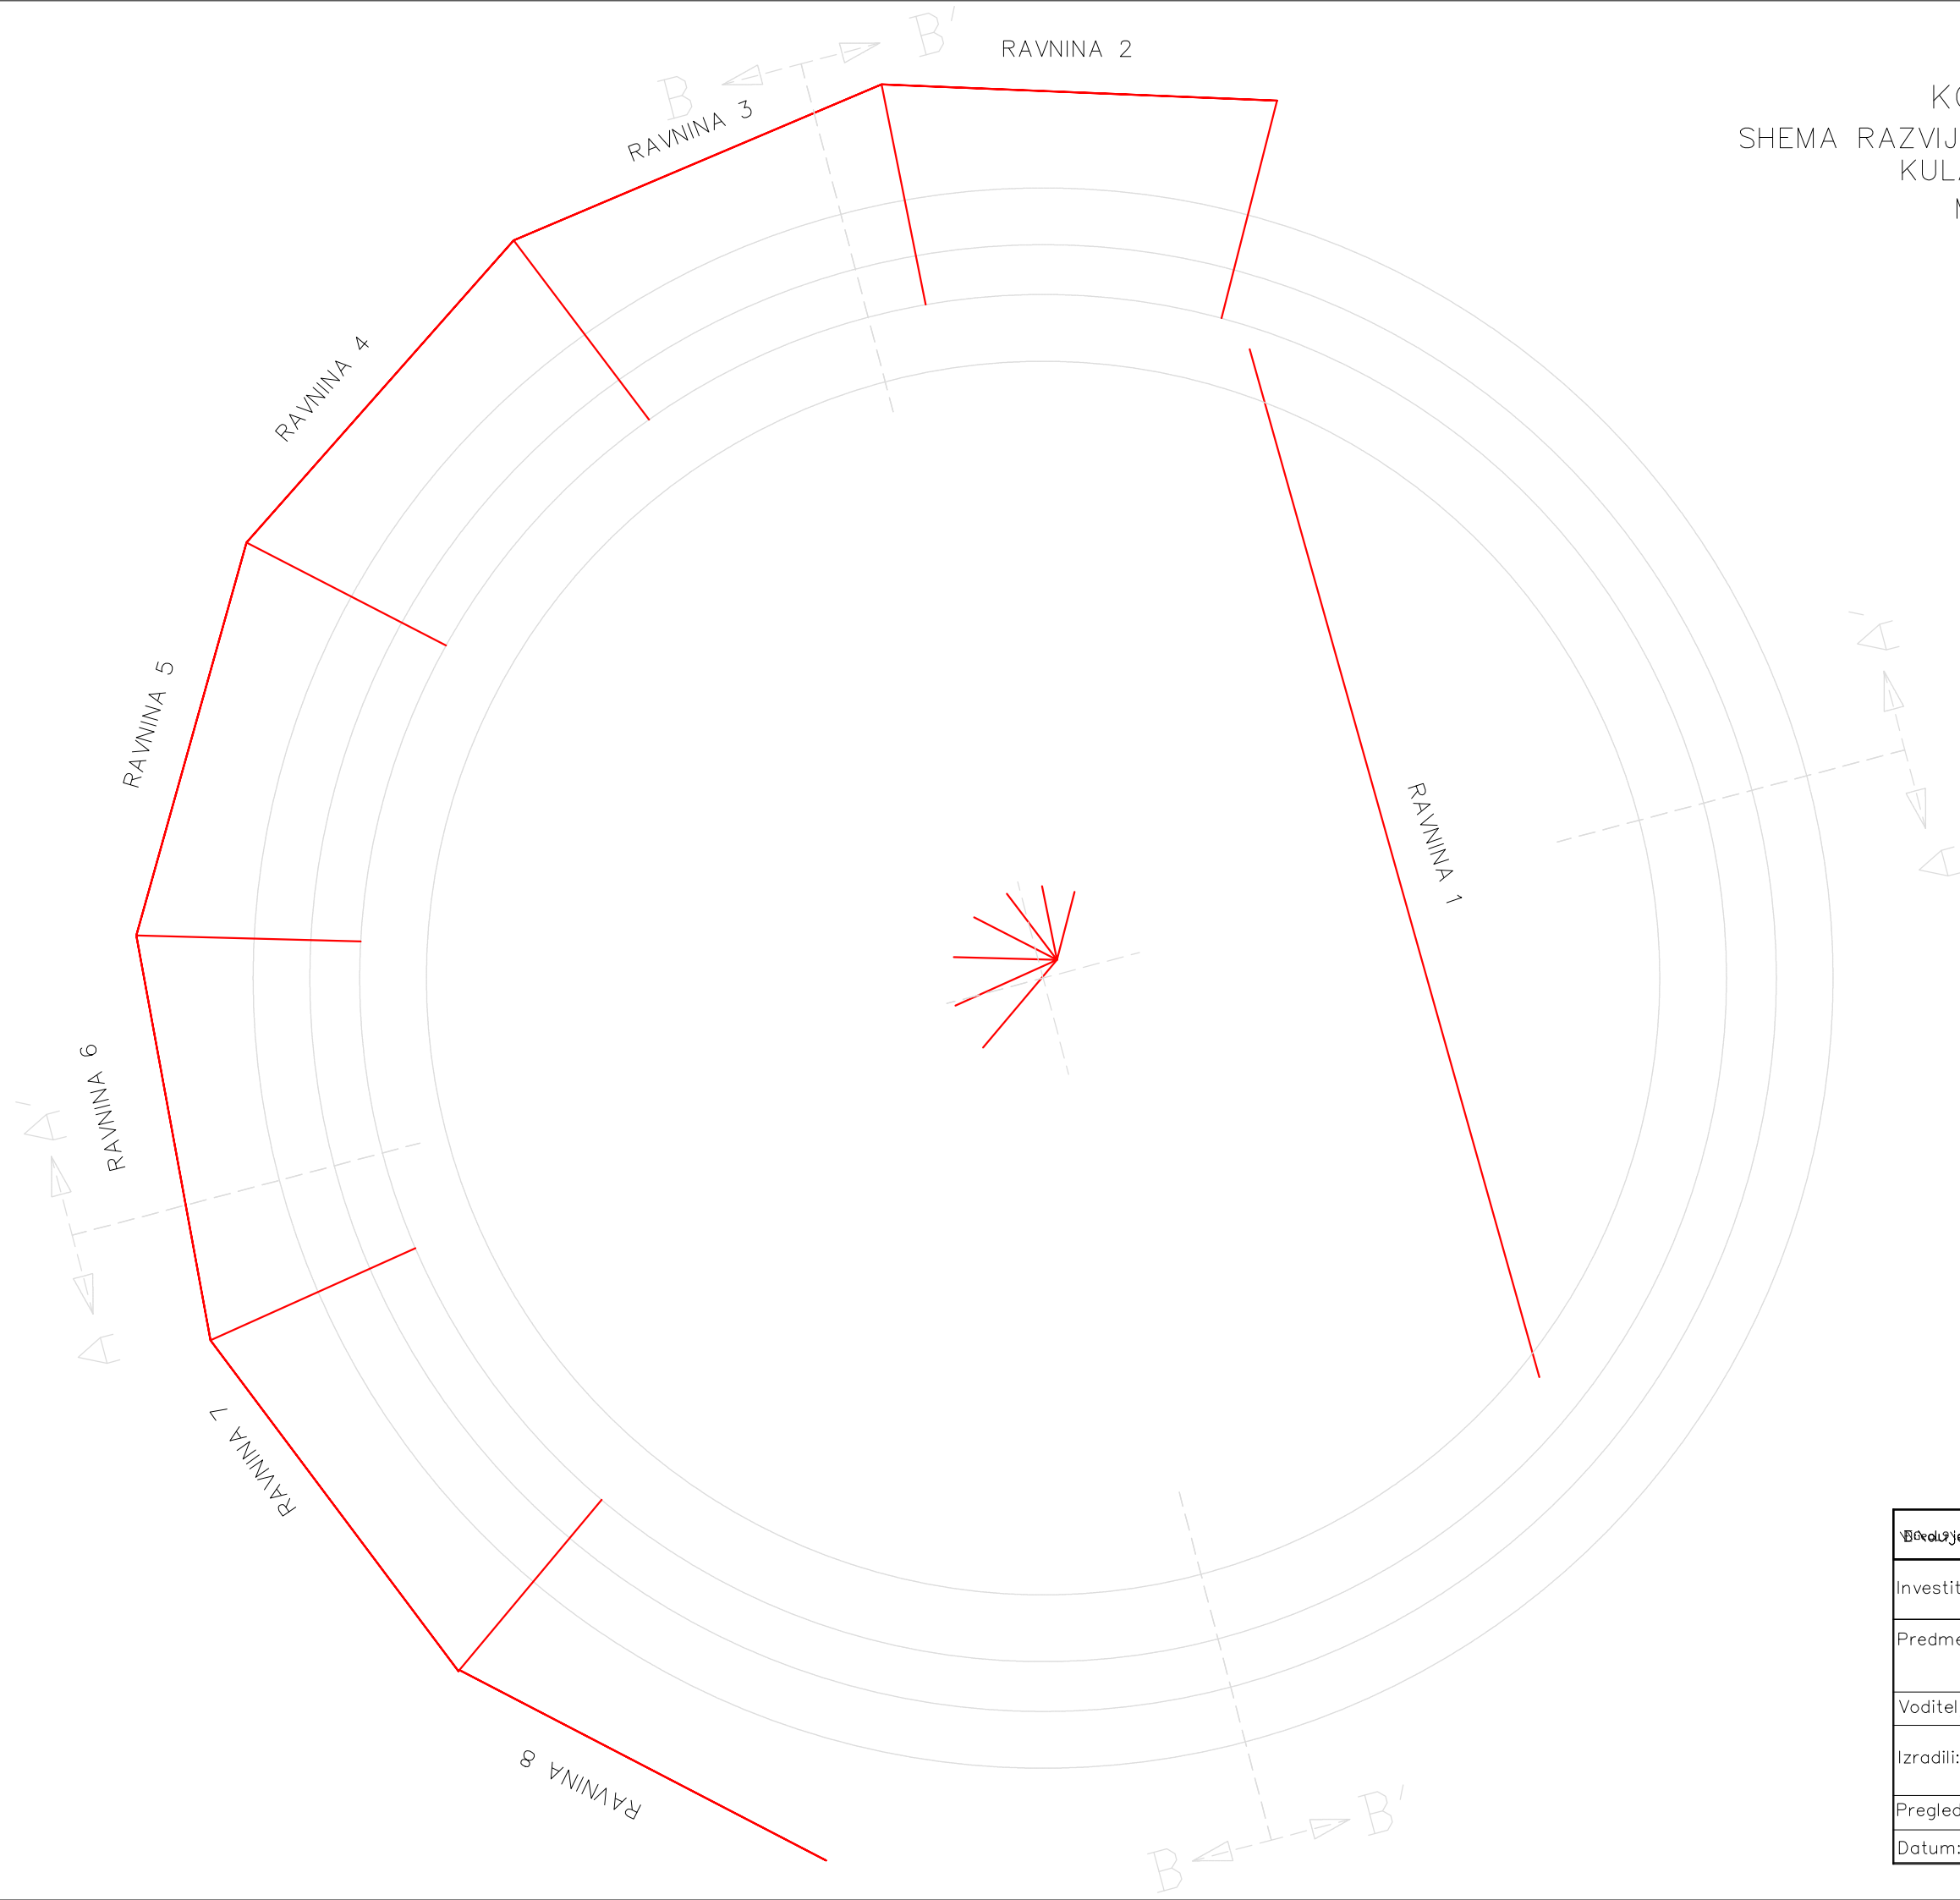

Projektant:	d.o.o. - SPLIT, PUT KOPLICE 62 tel/fax 021/490-497, 317-133
Investitor:	GRAD KOR^ULA Trg Antuna i Stjepana Radića 1a
Predmet:	KULA KANAVELI] SHEMA RAZVIJANJA DONJEG DIJELA M 1:50
Voditelj investitora:	[VAN BLITVI] i.gra. .
Izradili:	Voditelj: DARIJE JAKA[A d.i.geod. IGOR HOROVI] geod.teh.
Pregledao:	IVO VOJNOVI] d.i.arh.
Datum:	VELJA^A, 2002.god.




KULA KANAVELI]  
 KOR^ULA  
 PLA[T KRUNI[TA  
 M 1:50

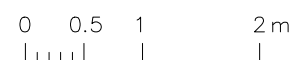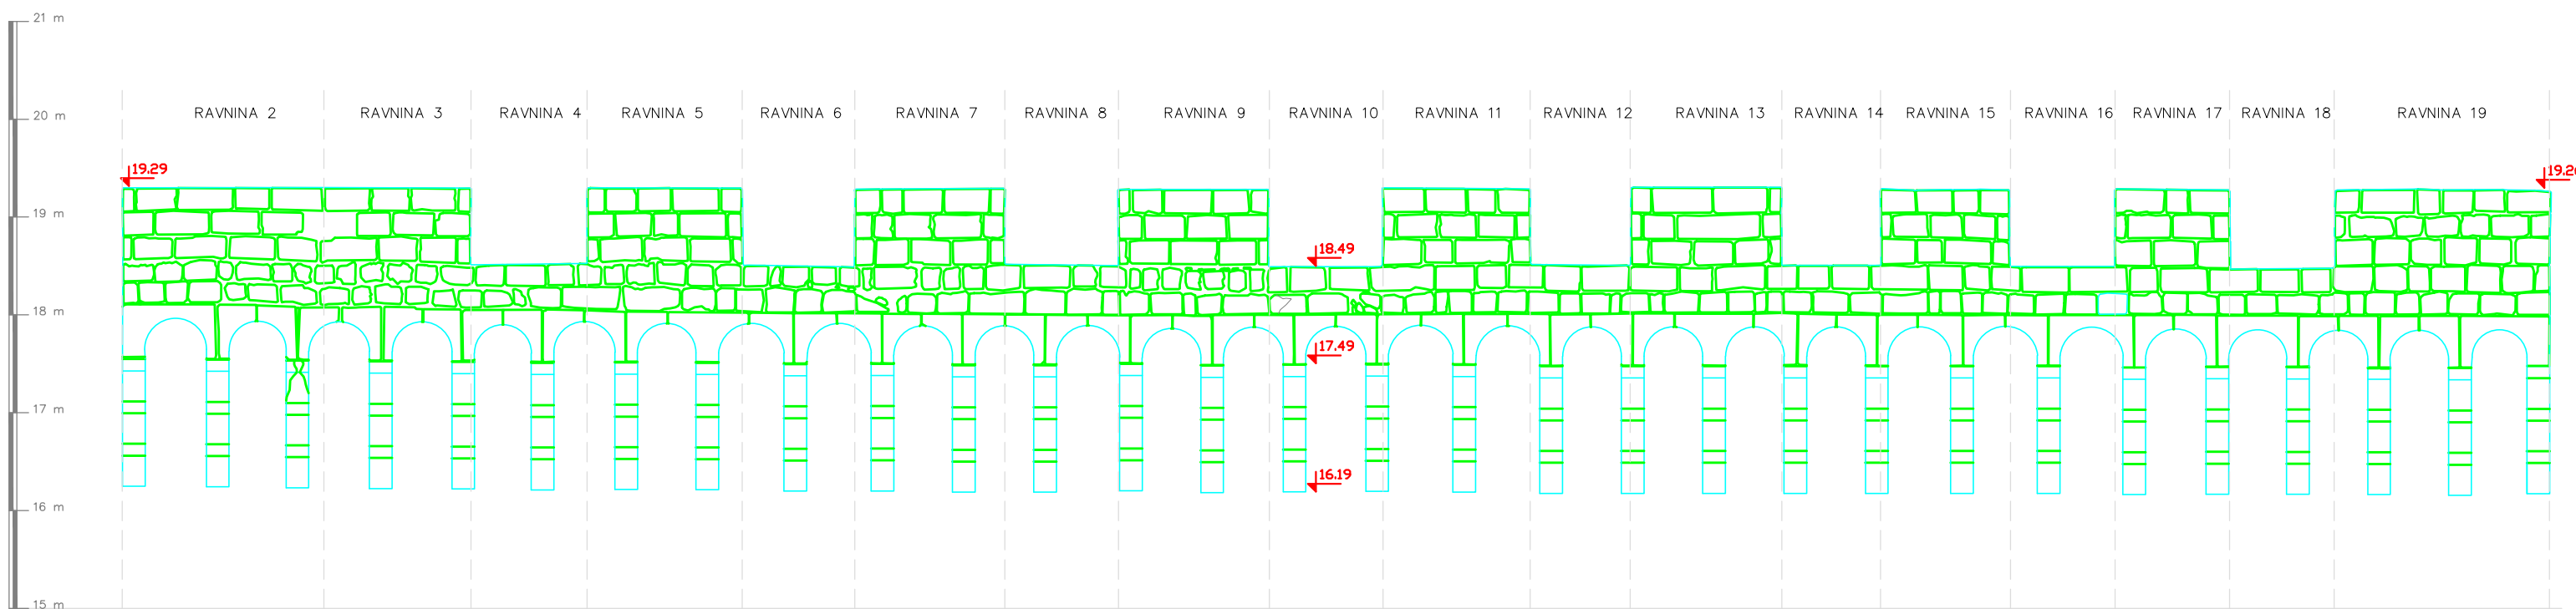



Investitor:	GRAD KOR^ULA Trg Antuna i Stepana Radija 1a
Predmet:	KULA KANAVELI] RAZVIJENI PLA[T KRUNI[TA KULE M 1:50
Voditelj investitora:	IVAN BLITVI] i.gra[.
Izradili:	Voditelj: DARIJE JAKA[A d.i.geod. IGOR HOROVI] geod.teh.
Pregledao:	IVO VOJNOVI] d.i.arh.
Datum:	VELJA^A, 2002.god.

KULA KANAVELI]  
 KOR^ULA  
 RAZVIJENI PLA[T DONJEG DIJELA KULE  
 M 1:50

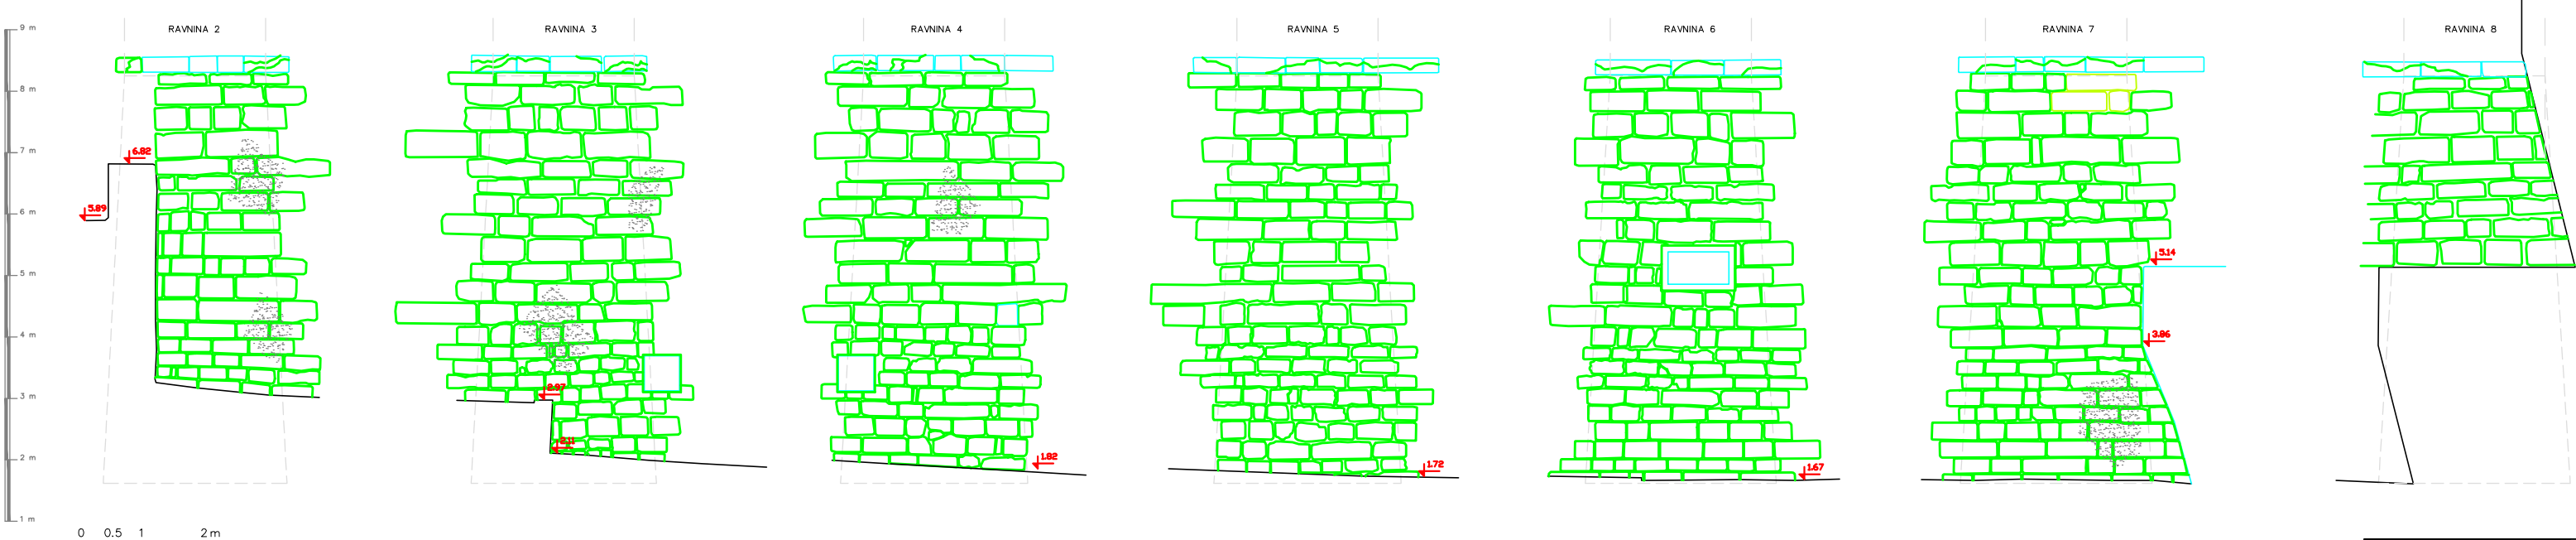


Investitor:	GRAD KOR^ULA Trg Antuna i Stjepana Radića 1a
Predmet:	KULA KANAVELI] RAZVIJENI PLA[T DONJEG DIJELA KULE M 1:50
Voditelj investicije:	MAN BUTVI] Igral.
Izradio:	DARIJE JAKA[A d.i.geod.
Pregledao:	IGOR HOROVI] geod.teh.
Datum:	IVO VOJNOVI] d.i.arh. VELJA^A, 2002.god.

KULA KANAVELI]  
 KOR^ULA  
 PLA[T SREDNJEG DIJELA KULE  
 M 1:50

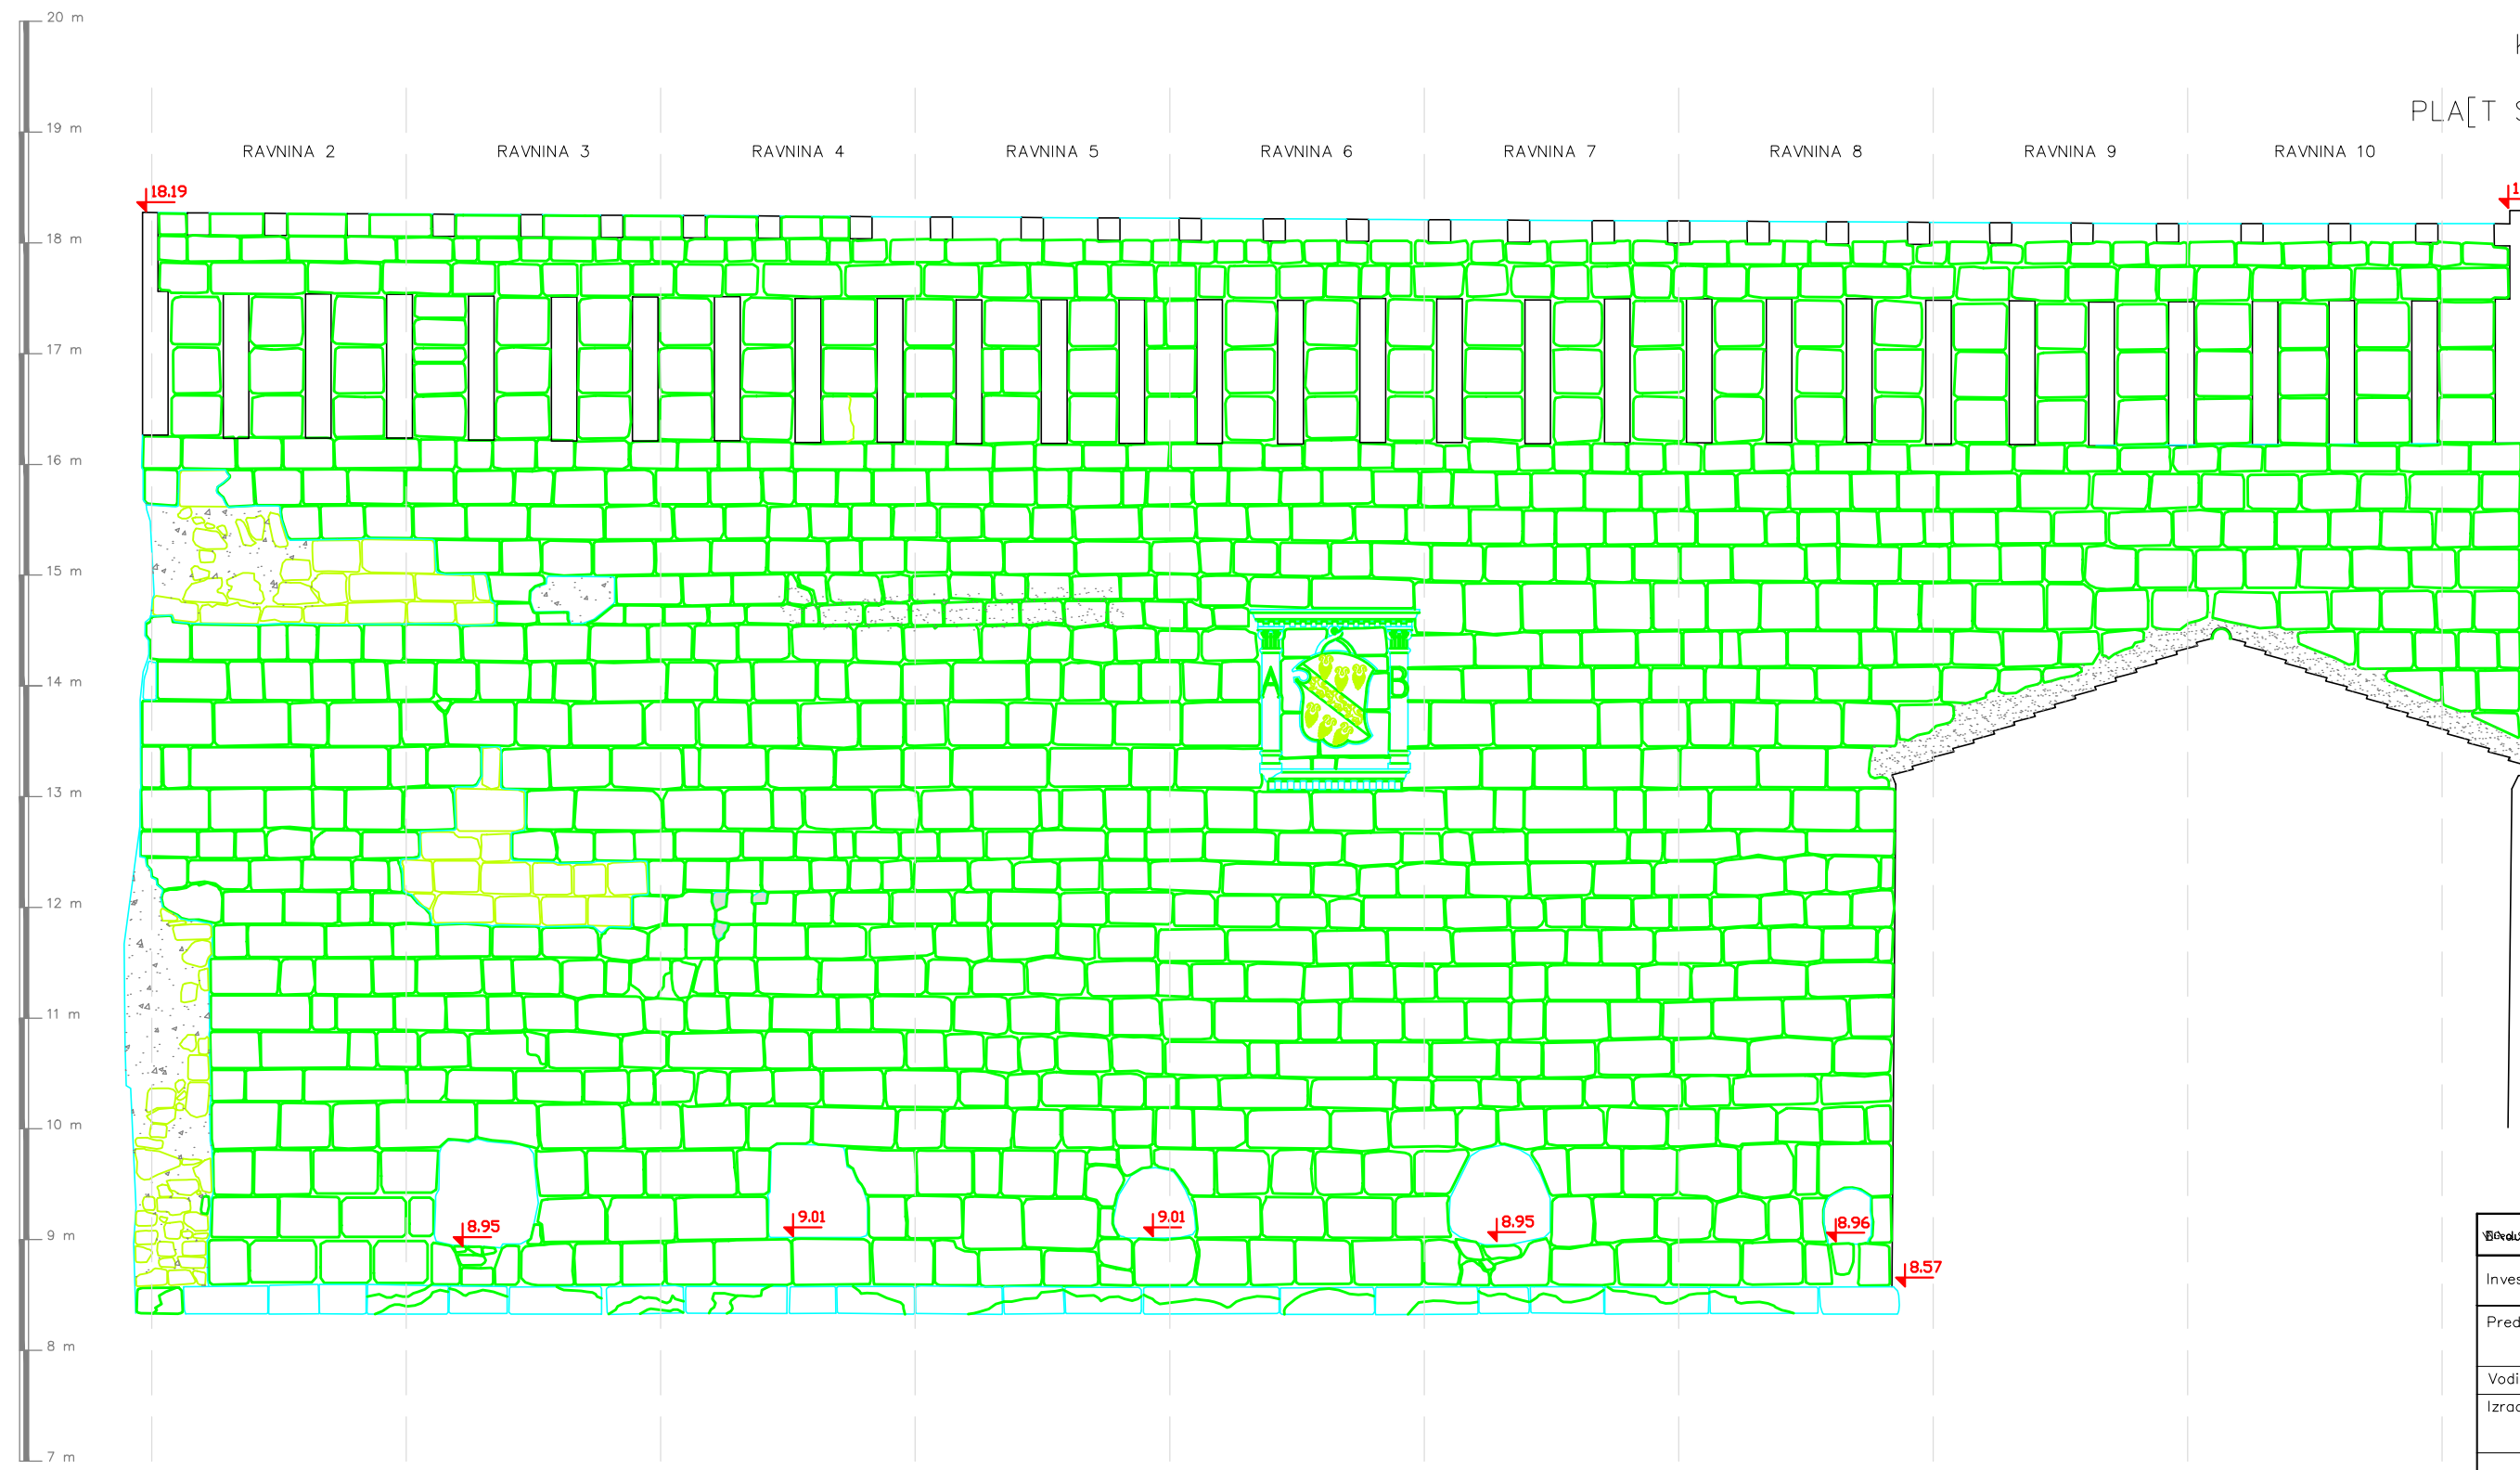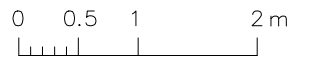


Investitor:	GRAD KOR^ULA TRG ANTUNA I STJEPANA RADIIJA
Predmet:	KULA KANAVELI] PLA[T SREDNJEG DIJELA KULE M 1:50
Voditelj:	DARIJE JAKA[A d.i.geod.
Izdilil:	DARIJE JAKA[A d.i.geod. IGOR HOROVI] geod.teh.
Datum:	STUDENI, 2001.god.

KULA KANAVELI]  
 KOR^ULA  
 RAVNINA 1  
 M 1:50

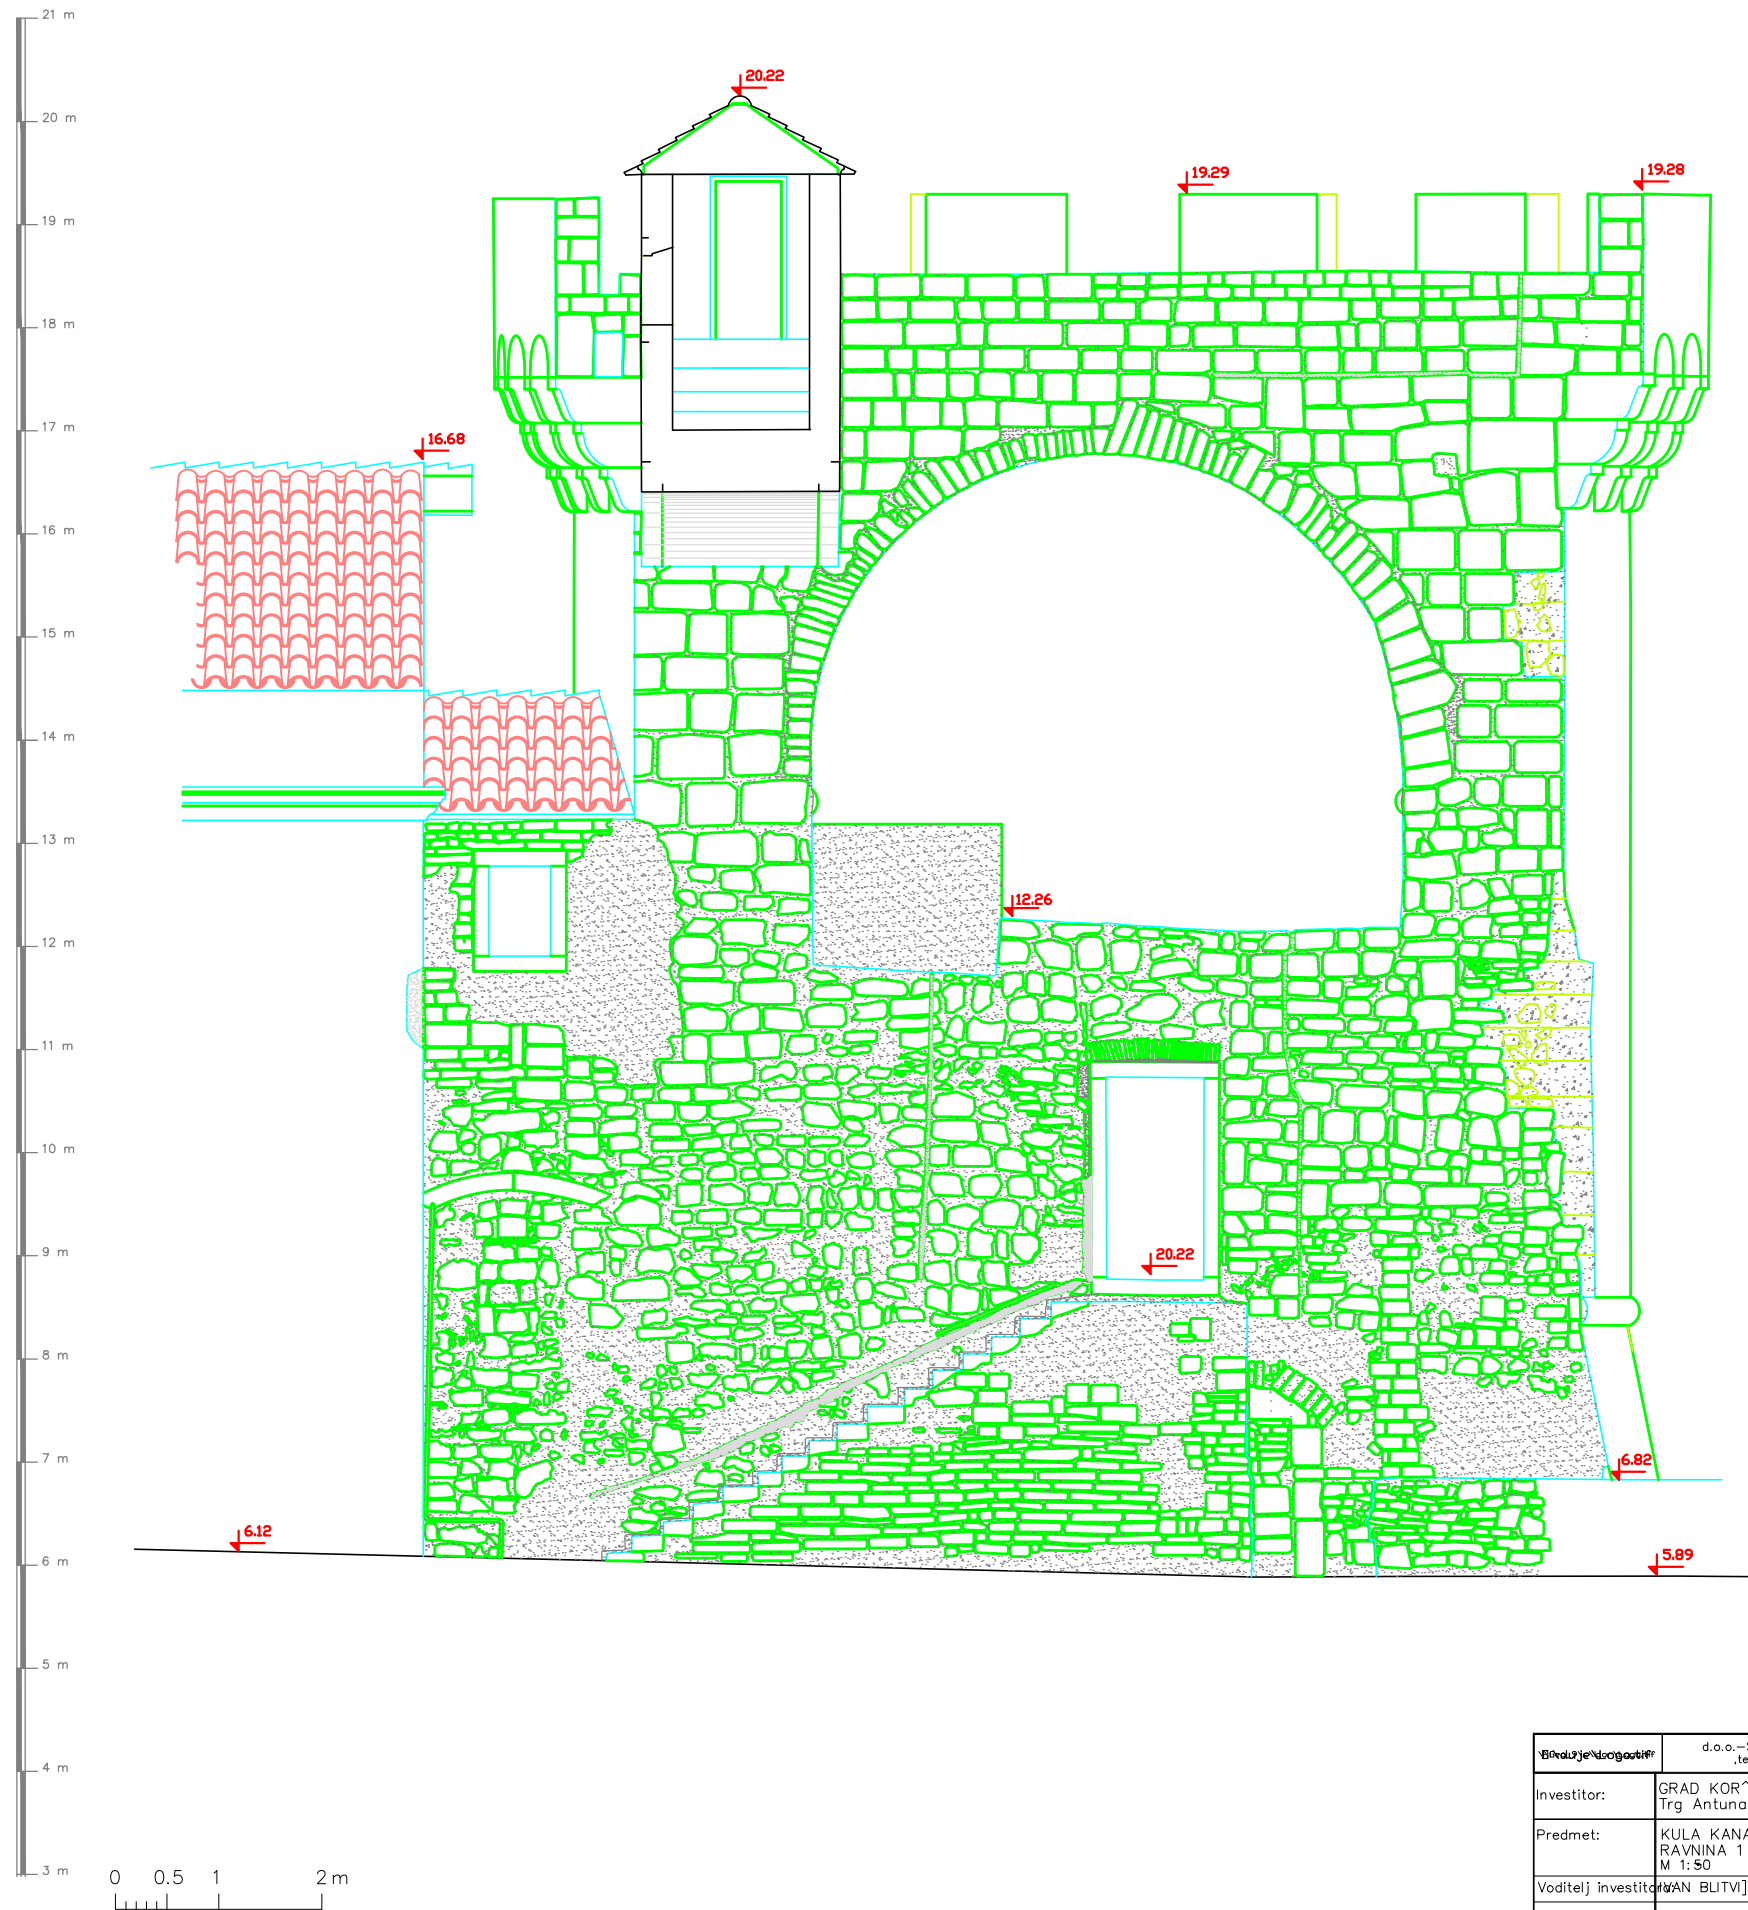


Investitor:	GRAD KOR^ULA Trg Antuna i Stjepana Radića 1a
Predmet:	KULA KANAVELI] RAVNINA 1 M 1:50
Voditelj investicije:	IVAN BLITVI] i.gral..
Izradio:	Voditelj: DARIJE JAKA[A d.i.geod. IGOR HOROVI] geod.teh.
Pregledao:	IVO VOJNOVI] d.i.arh.
Datum:	VELJA^A, 2002.god.



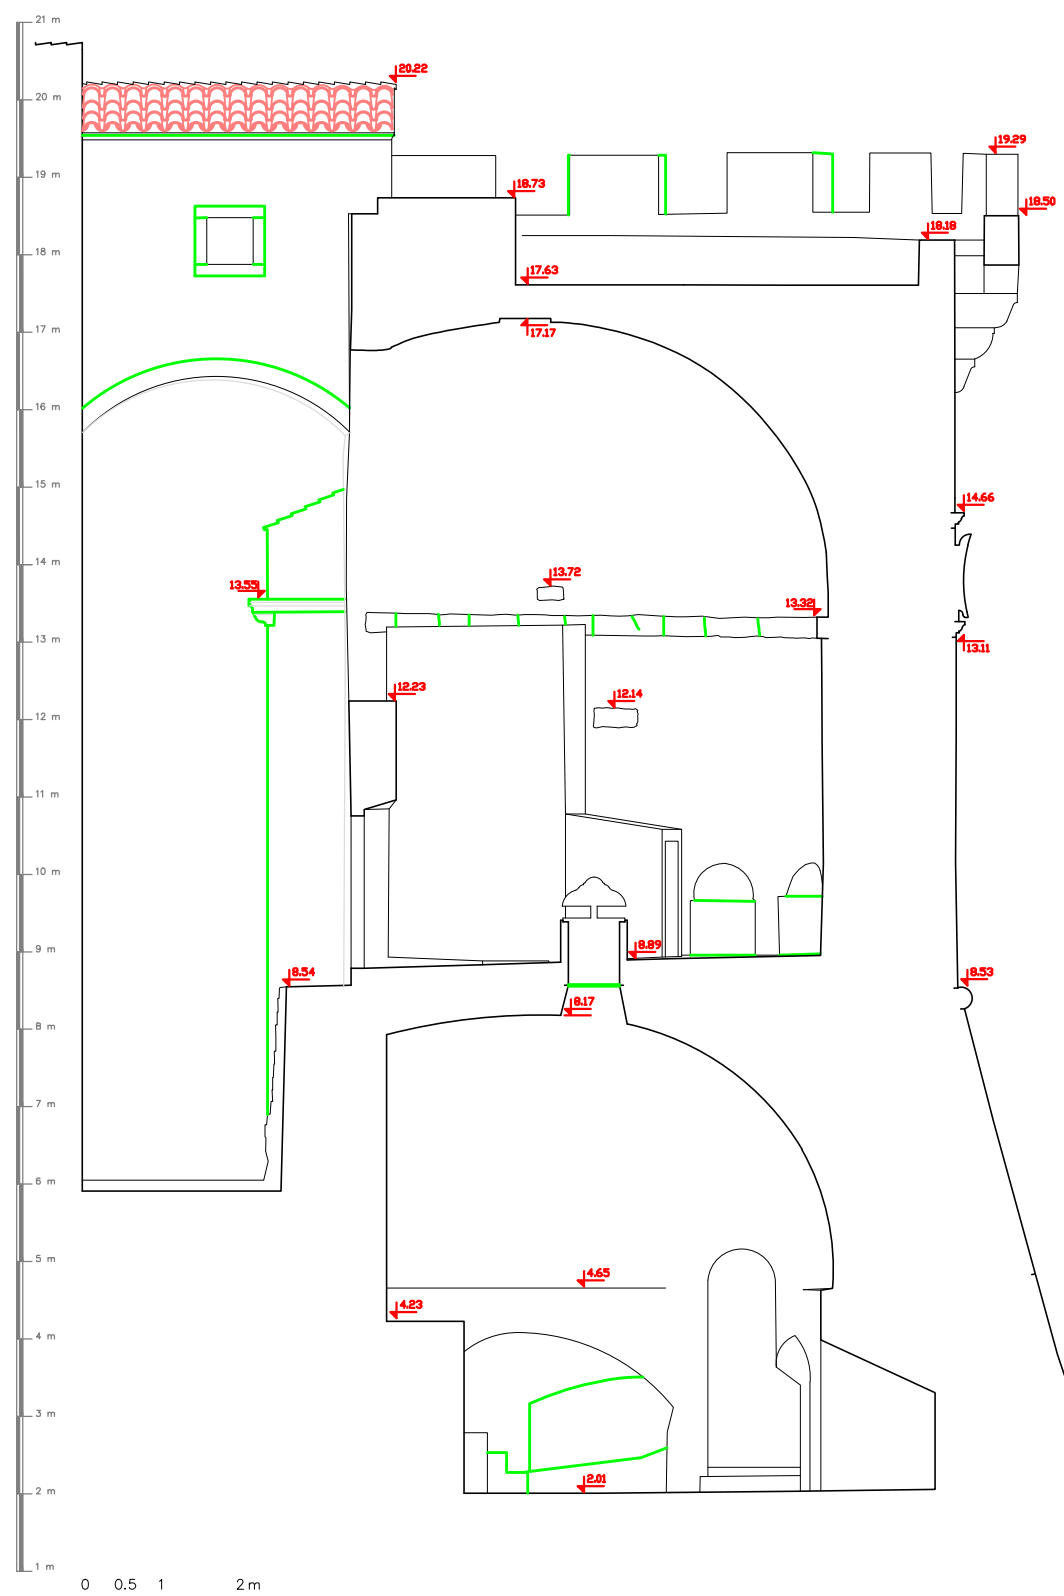


KULA KANAVELJ  
KOR^ULA  
PRESJEK A - A  
M 1:50

	d.o.o.-SPLIT, PUT KOPILICE 62 tel/fax 021/490-497,317-133
Investitor:	GRAD KOR^ULA Trg Antuna i Stjepana Radića 1a
Predmet:	KULA KANAVELJ PRESJEK A - A M 1:50
Voditelj investicije:	MAN BLITVI] i.građ.
Izradio:	DARIJE JAKA[A d.i.geod. IGOR HOROVI] geod.teh.
Pregledao:	IVO VOJNOVI] d.i.arh.
Datum:	VELJA^A, 2002.god.

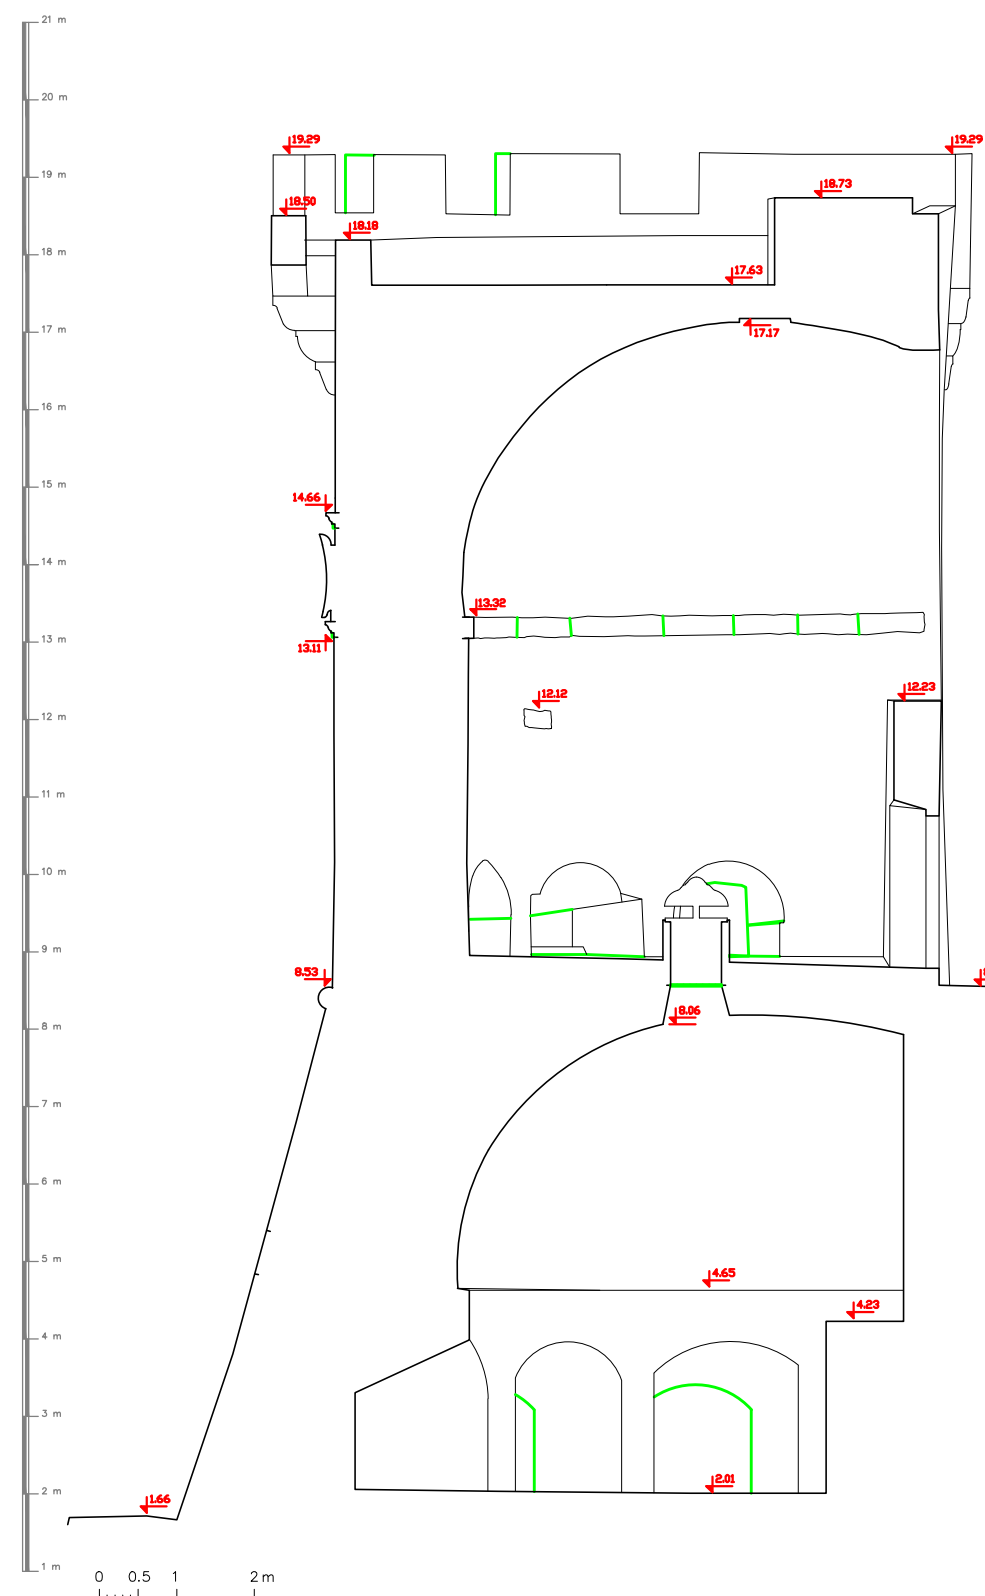

KULA KANAVELJ  
KOR^ULA  
PRESJEK A' - A'  
M 1:50

	d.o.o.-SPLIT, PUT KOPILICE 62 tel/fax 021/490-497,317-133
Investitor:	GRAD KOR^ULA Trg Antuna i Stjepana Radića 1a
Predmet:	KULA KANAVELJ PRESJEK A' - A' M 1:50
Voditelj investicije:	MAN BLITVI] i.građ.
Izradio:	DARIJE JAKA[A d.i.geod. IGOR HOROVI] geod.teh.
Pregledao:	IVO VOJNOVI] d.i.arh.
Datum:	VELJA^A, 2002.god.

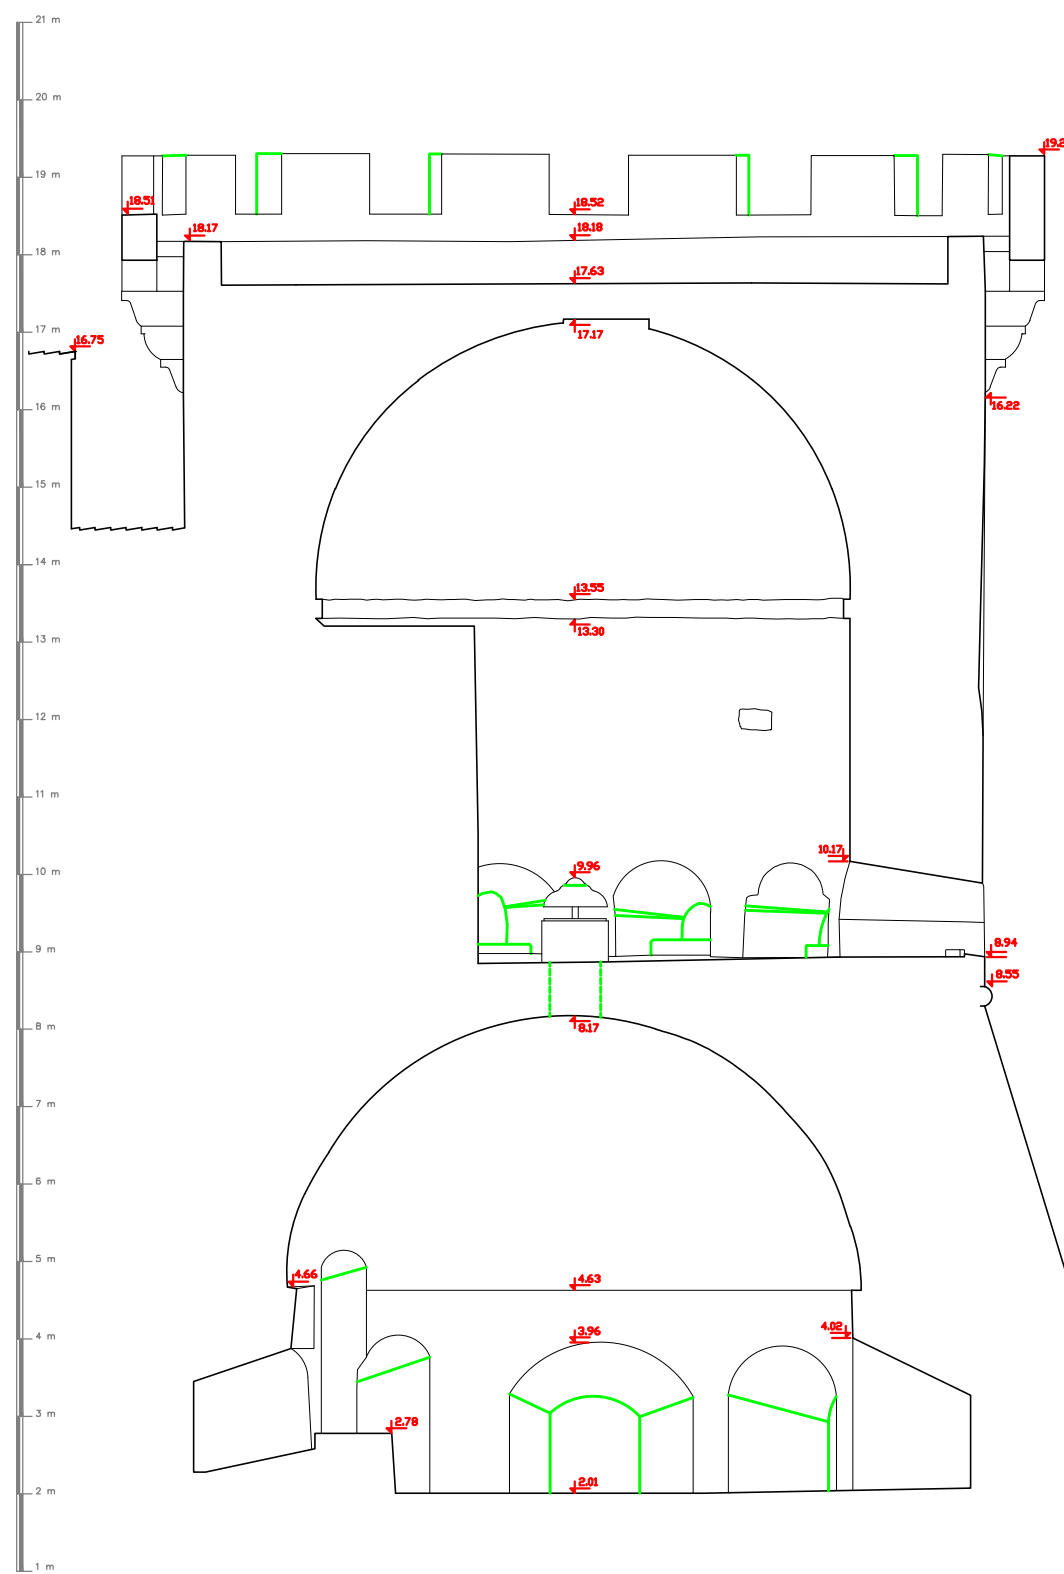

KULA KANAVELJ  
KOR^ULA  
PRESJEK B - B  
M 1:50


TLOCRT IV

TLOCRT III (SVOD)

TLOCRT II

TLOCRT I

Investitor:	GRAD KOR^ULA Trg Antuna i Stjepana Radića
Predmet:	KULA KANAVELJ PRESJEK B - B M 1:50
Voditelj investicije:	WAN BUTVI] i.grd.
Izradilac:	DARIJE JAKA[A d.i.geod. IGOR HOROVI] geod.teh.
Pregledao:	IVO VOJNOVI] d.i.arh.
Datum:	VELJA^A, 2002.god.

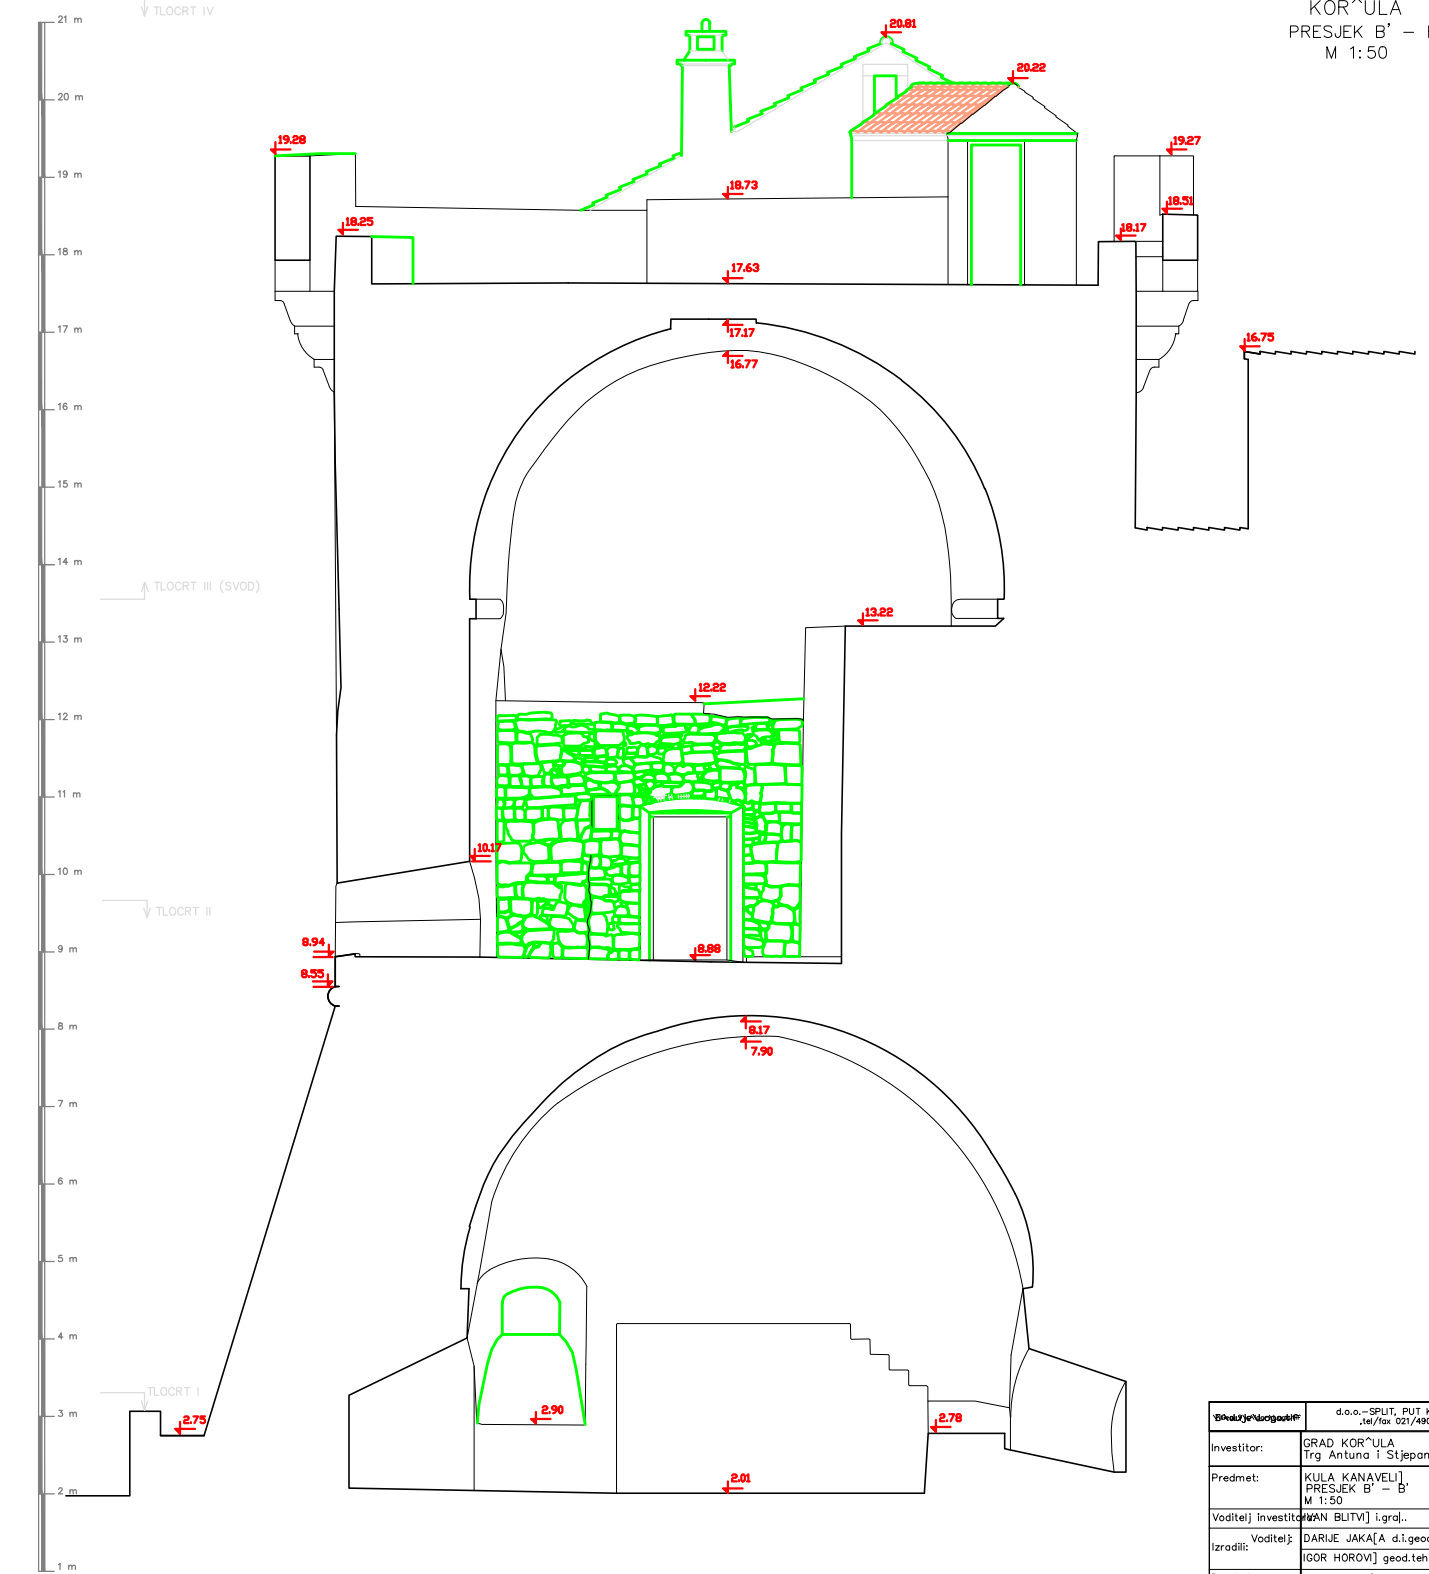

KULA KANAVELJ  
KOR^ULA  
PRESJEK B' - B'  
M 1:50

TLOCRT IV

TLOCRT III (SVOD)


TLOCRT II

TLOCRT I

Investitor:	GRAD KOR^ULA Trg Antuna i Stjepana Radića
Predmet:	KULA KANAVELJ PRESJEK B' - B' M 1:50
Voditelj investicije:	WAN BUTVI] i.grd.
Izradilac:	DARIJE JAKA[A d.i.geod. IGOR HOROVI] geod.teh.
Pregledao:	IVO VOJNOVI] d.i.arh.
Datum:	VELJA^A, 2002.god.




KOR^ULA  
 SHEMA RAZVIJANJA SREDNJEG DIJELA  
 KULA KANAVELI]  
 M 1:50

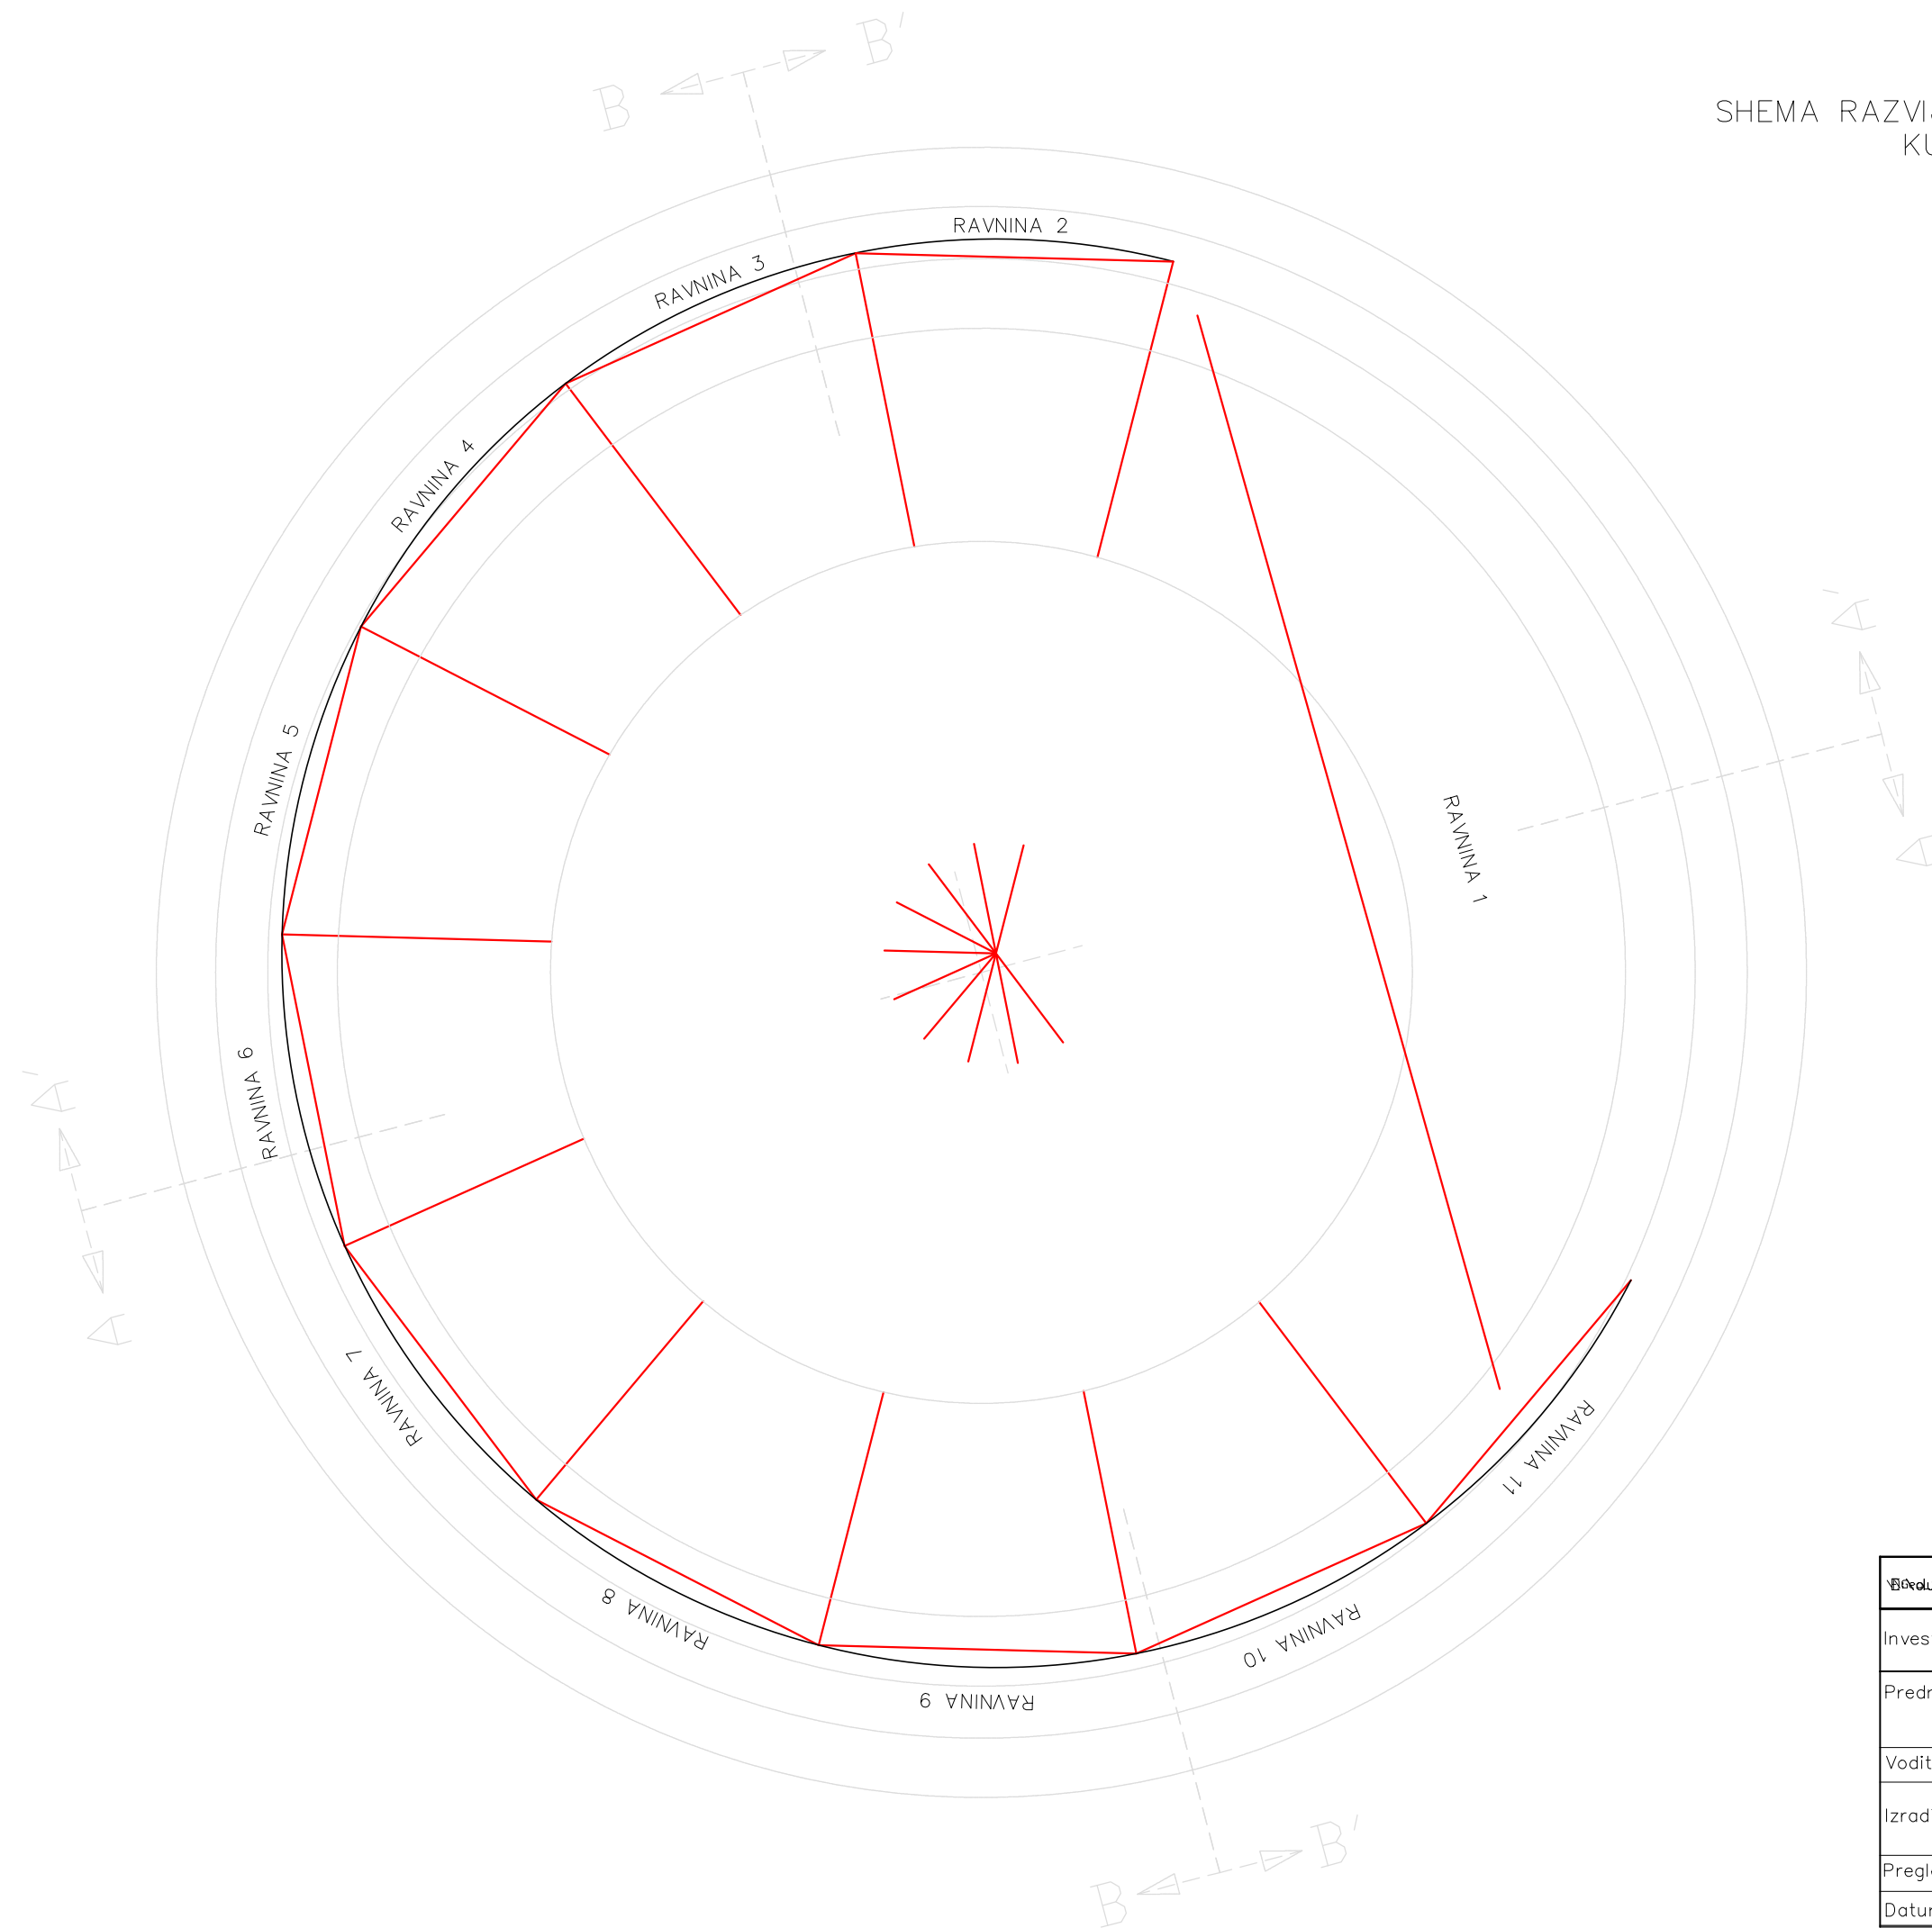


Investitor:	GRAD KOR^ULA Trg Antuna i Stjepana Radića 10
Predmet:	KULA KANAVELI] SHEMA RAZVIJANJA SREDNJEG DIJELA M 1:50
Voditelj investicije:	[NAN BLITVI] i.gro[.]
Izradili:	Voditelj: DARIJE JAKA[A d.i.geod. IGOR HOROVI] geod.teh.
Pregledao:	IVO VOJNOVI] d.i.arh.
Datum:	VELJA^A, 2002.god.

KOR^ULA  
 SHEMA RAZVIJANJA DONJEG DIJELA  
 KULA KANAVELI]  
 M 1:50

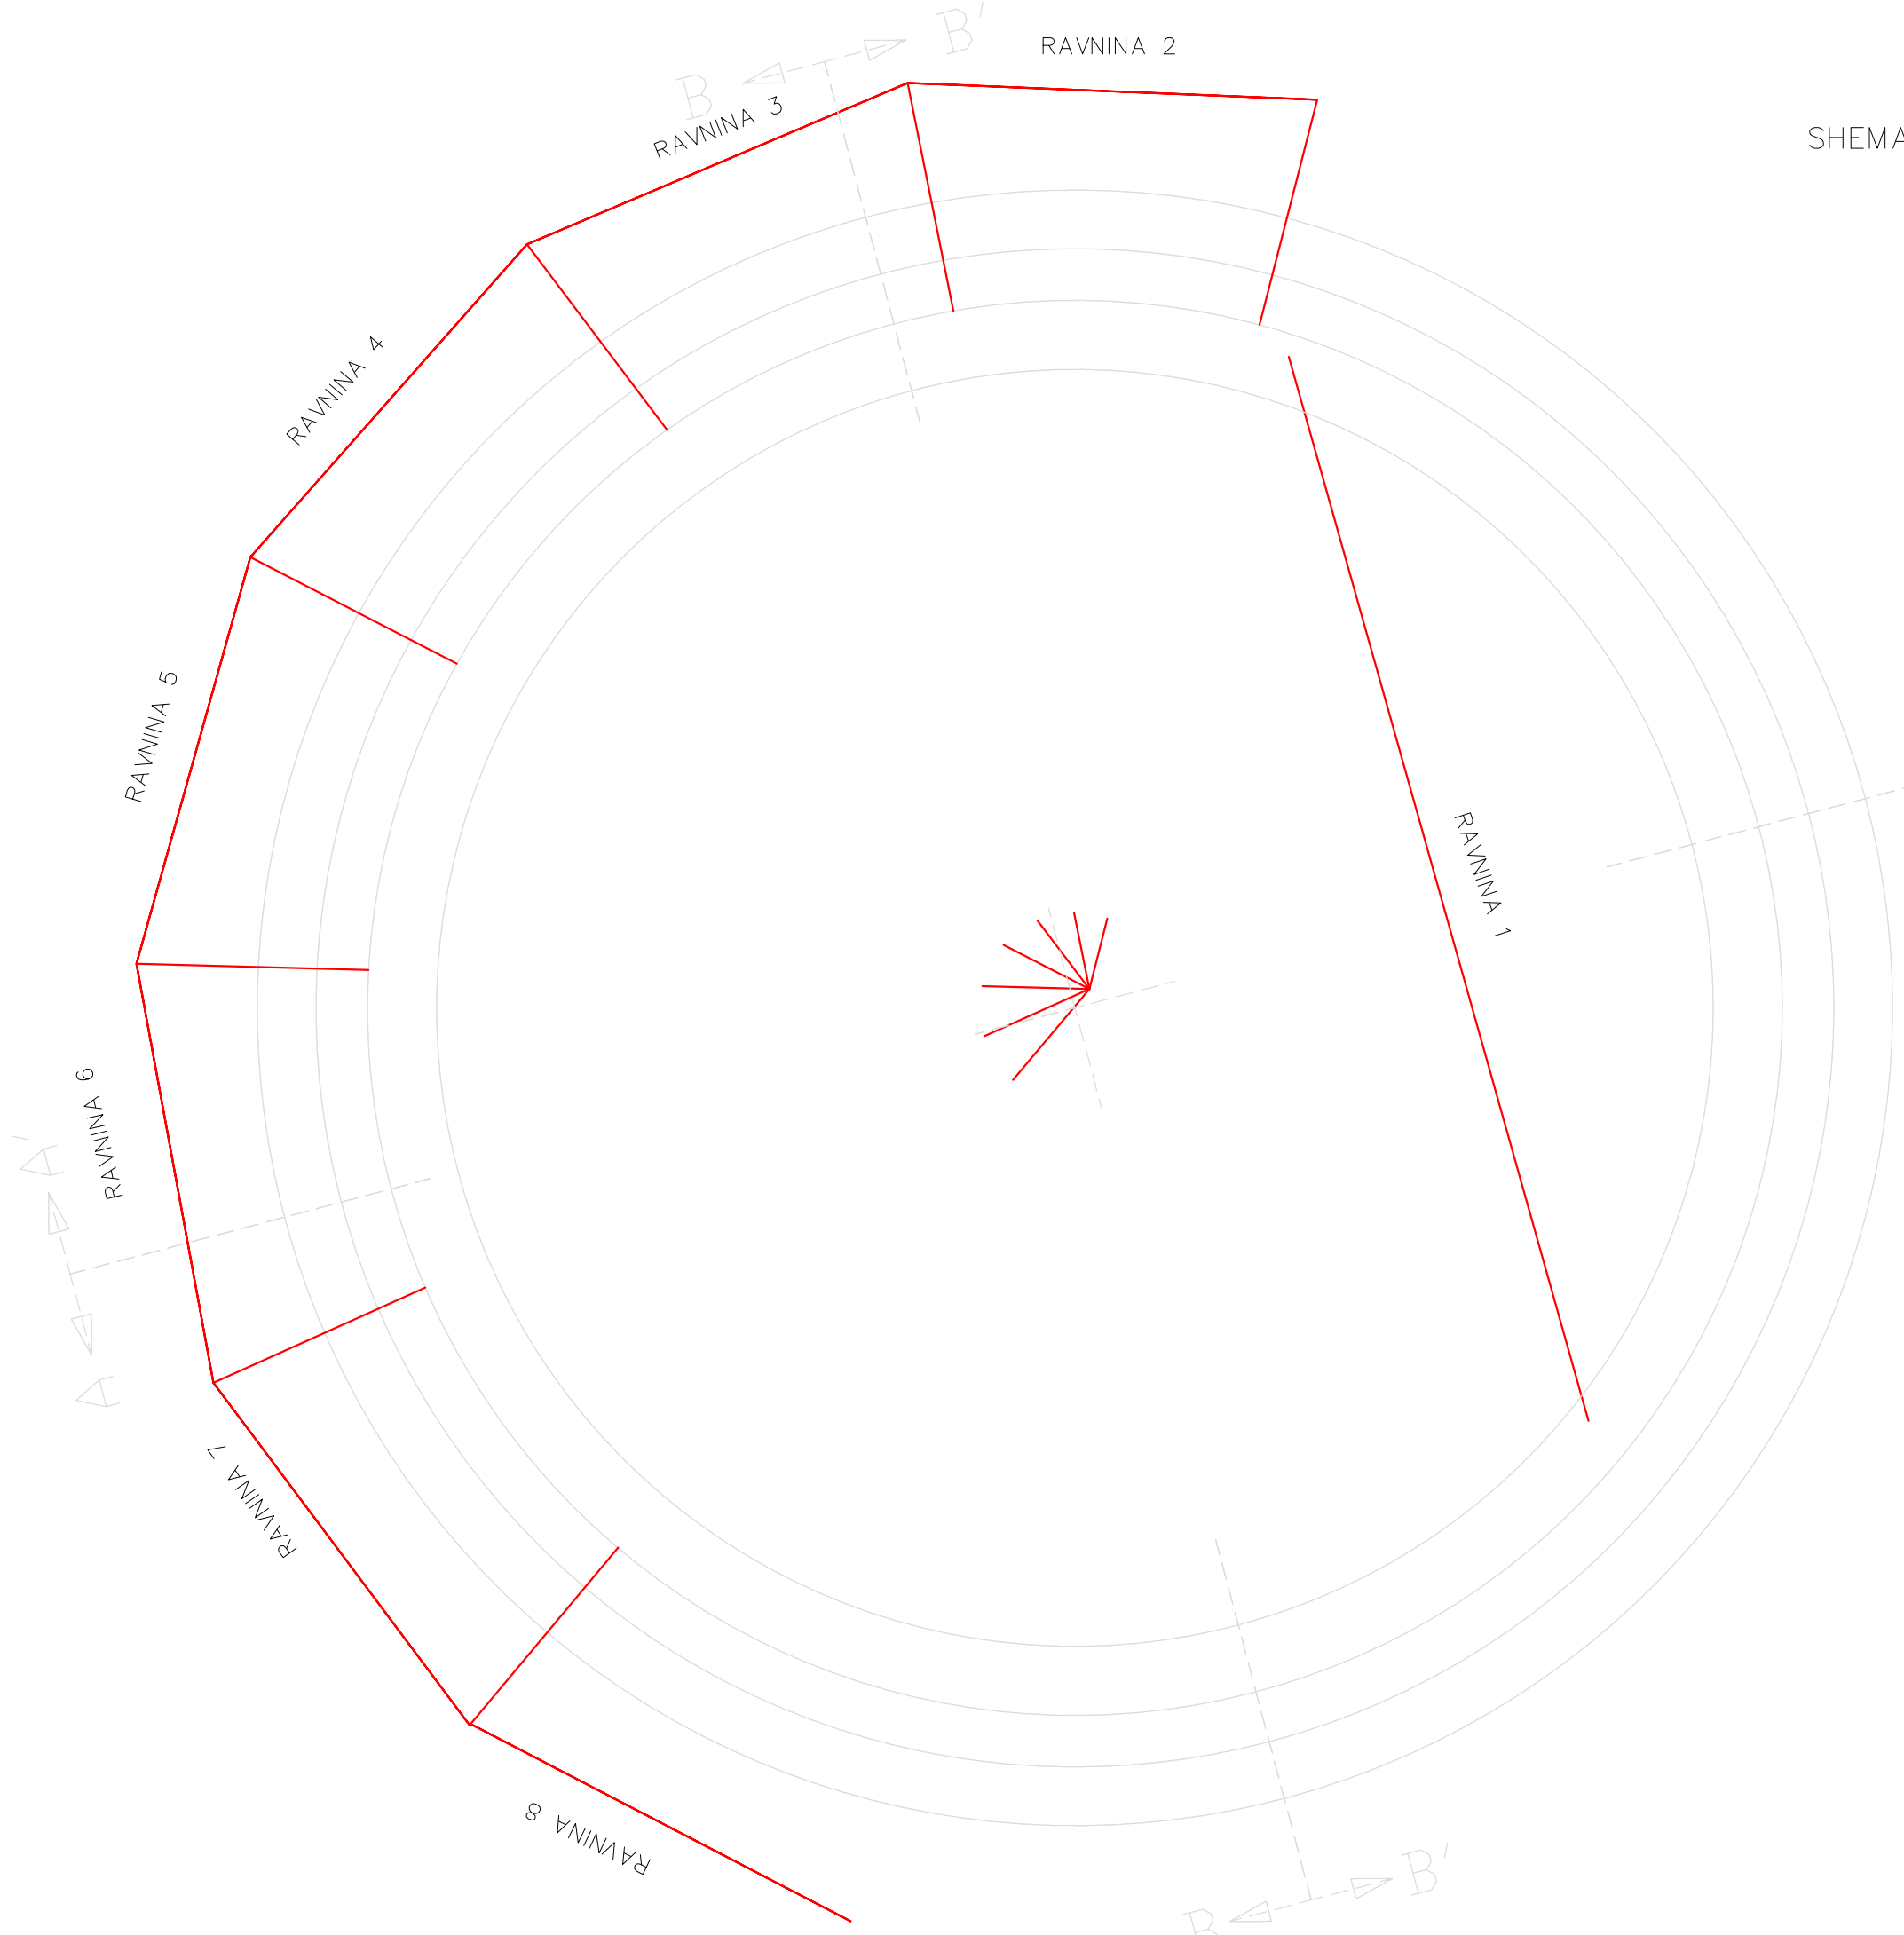


Gradnja	d.o.o. - SPLIT, PUT KOPILICE 62 tel./fax 021/490-497,317-133
Investitor:	GRAD KOR^ULA Trg Antuna i Stjepana Radića 1a
Predmet:	KULA KANAVELI] SHEMA RAZVIJANJA DONJEG DIJELA M 1:50
Voditelj investicije:	[VAN BLITVI] i.gral..
Izradili:	Voditelj: DARIJE JAKA [A d.i.geod. IGOR HOROVI] geod.teh.
Pregledao:	IVO VOJNOVI] d.i.arh.
Datum:	VELJA^A, 2002.god.

KOR^ULA  
 SHEMA RAZVIJANJA SREDNJEG DIJE  
 KULA KANAVELI]  
 M 1:50

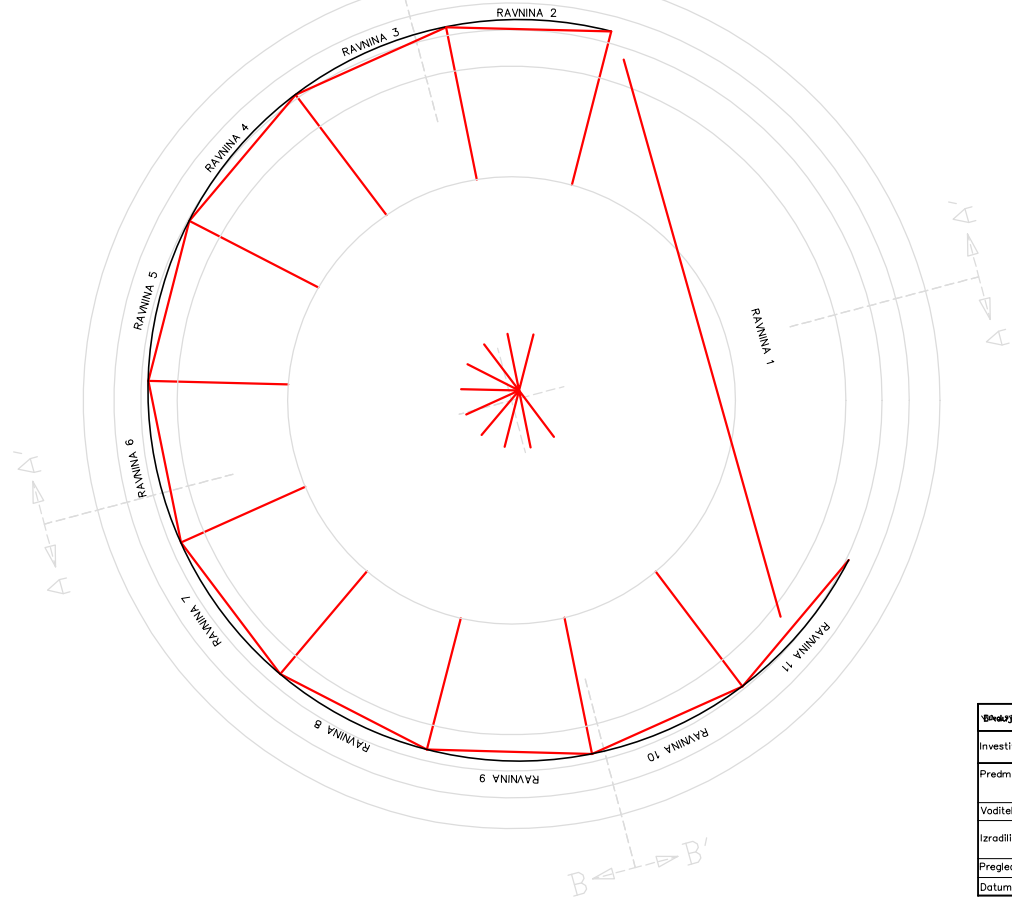


Investitor:	GRAD KOR^ULA Trg Antuna i Stjepana Radića
Predmet:	KULA KANAVELI] SHEMA RAZVIJANJA SREDNJEG DIJE M 1:50
Voditelj investicije:	MAN BLITV] Igraj.
Izdavatelj:	DARIJE JAKA]A d.l.geod.
Izradio:	IGOR HOROV] geod.teh.
Pregledao:	IVO VOJNOV] d.l.arh.
Datum:	VELJA^A, 2002.god.

KULA KANAVELI]  
 KOR^ULA  
 SHEMA RAZVIJANJA KRUNICE  
 M 1:50

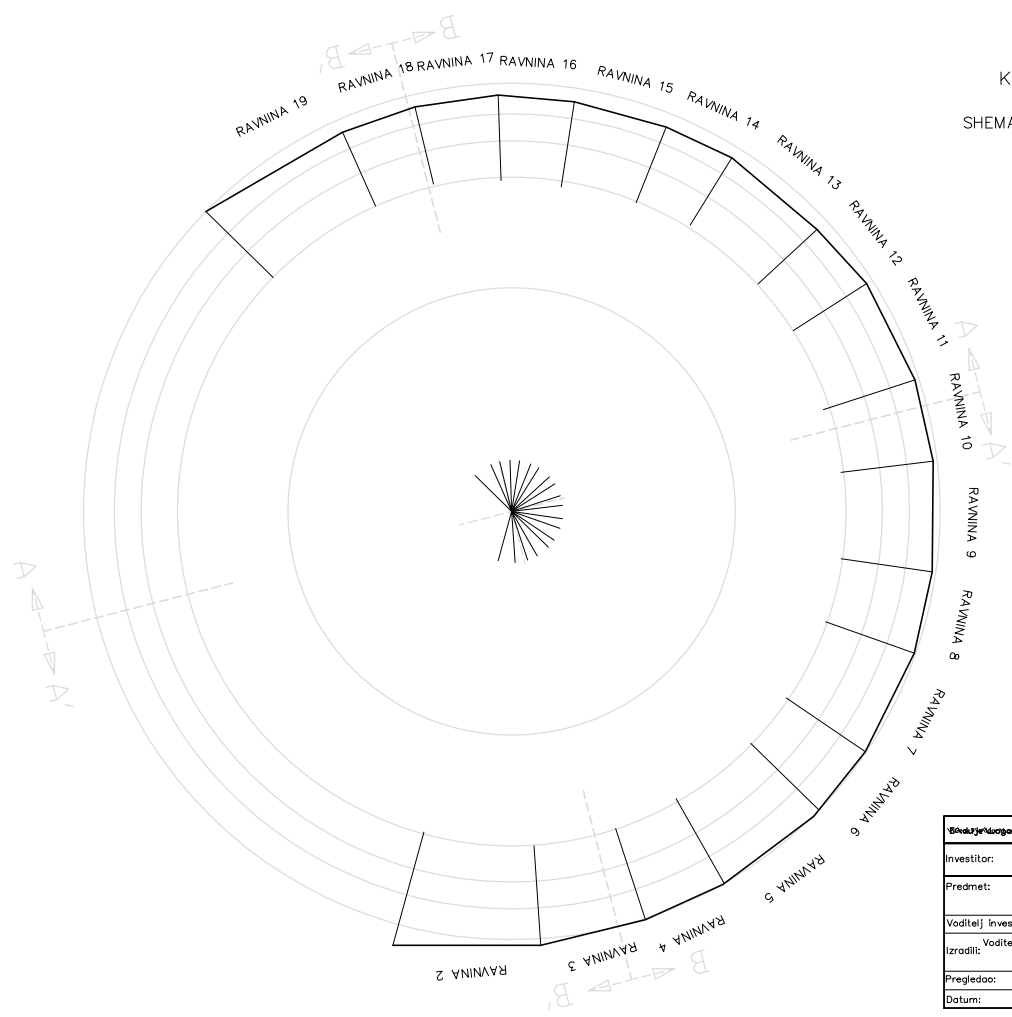


Investitor:	GRAD KOR^ULA Trg Antuna i Stjepana Radića
Predmet:	KULA KANAVELI] SHEMA RAZVIJANJA KRUNICE M 1:50
Voditelj investicije:	MAN BLITV] Igraj.
Izdavatelj:	DARIJE JAKA]A d.l.geod.
Izradio:	IGOR HOROV] geod.teh.
Pregledao:	IVO VOJNOV] d.l.arh.
Datum:	VELJA^A, 2002.god.

KOR^ULA  
 SHEMA RAZVIJANJA DONJEG DIJE  
 KULA KANAVELI]  
 M 1:50

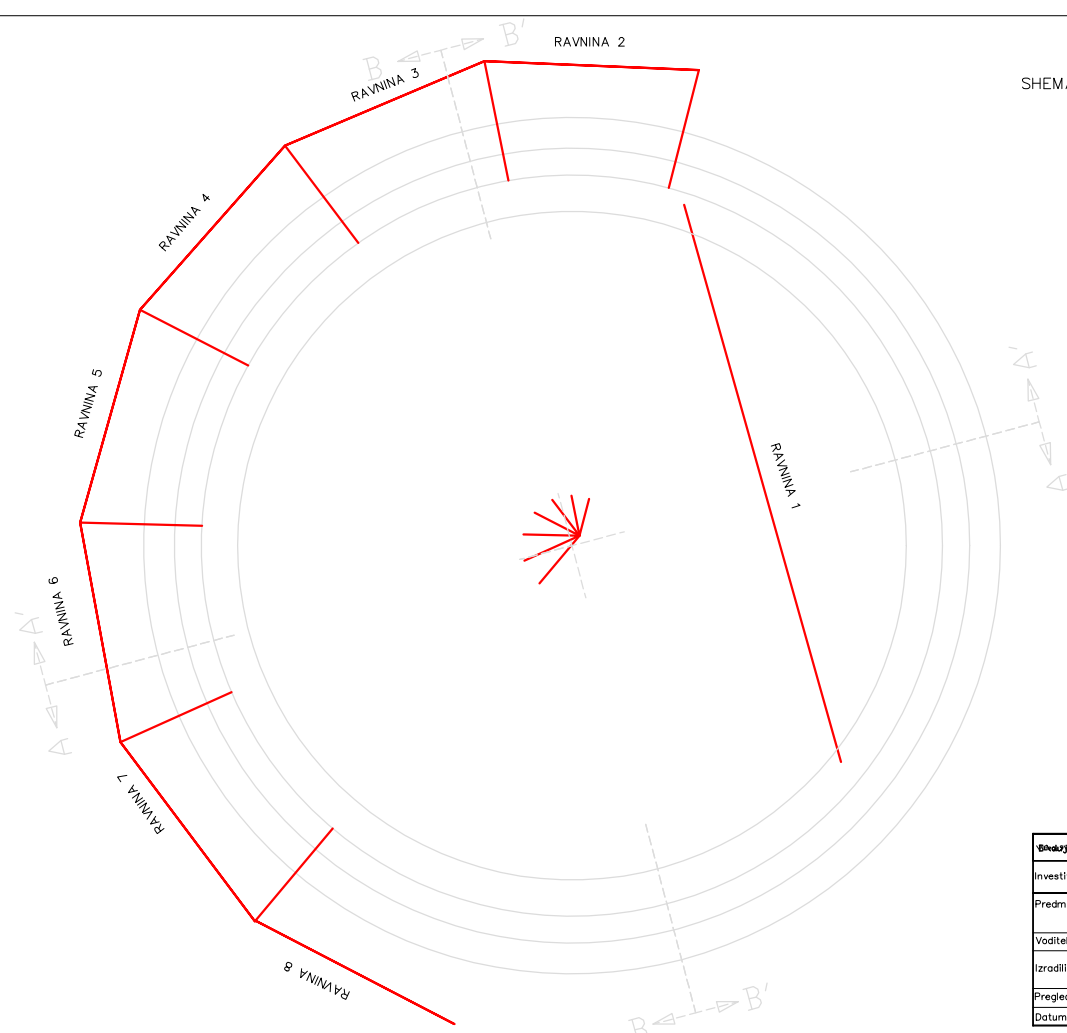

Investitor:	GRAD KOR^ULA Trg Antuna i Stjepana Radića
Predmet:	KULA KANAVELI] SHEMA RAZVIJANJA DONJEG DIJE M 1:50
Voditelj investicije:	MAN BLITV] Igraj.
Izdavatelj:	DARIJE JAKA]A d.l.geod.
Izradio:	IGOR HOROV] geod.teh.
Pregledao:	IVO VOJNOV] d.l.arh.
Datum:	VELJA^A, 2002.god.


KULA KANAVELI]  
 KOR^JULA  
 TLOCRT I (PRIZEMLJE)  
 M 1:50

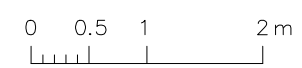

B ← A → B'


B ← A → B'

Voditelj izvođenja:	d.o.o. – SPLIT, PUT KOPILICE 62 tel./fax 021/490-497,317-133
Investitor:	GRAD KOR^JULA Trg Antuna i Stjepana Radića 1a
Predmet:	KULA KANAVELI] TLOCRT I (PRIZEMLJE) M 1:50
Voditelj investitora:	IVAN BLITVI] i.graj..
Izradili:	DARIJE JAKA[A d.i.geod. IGOR HOROVI] geod.teh.
Pregledao:	IVO VOJNOVI] d.i.arh.
Datum:	STUDENI, 2001.god.

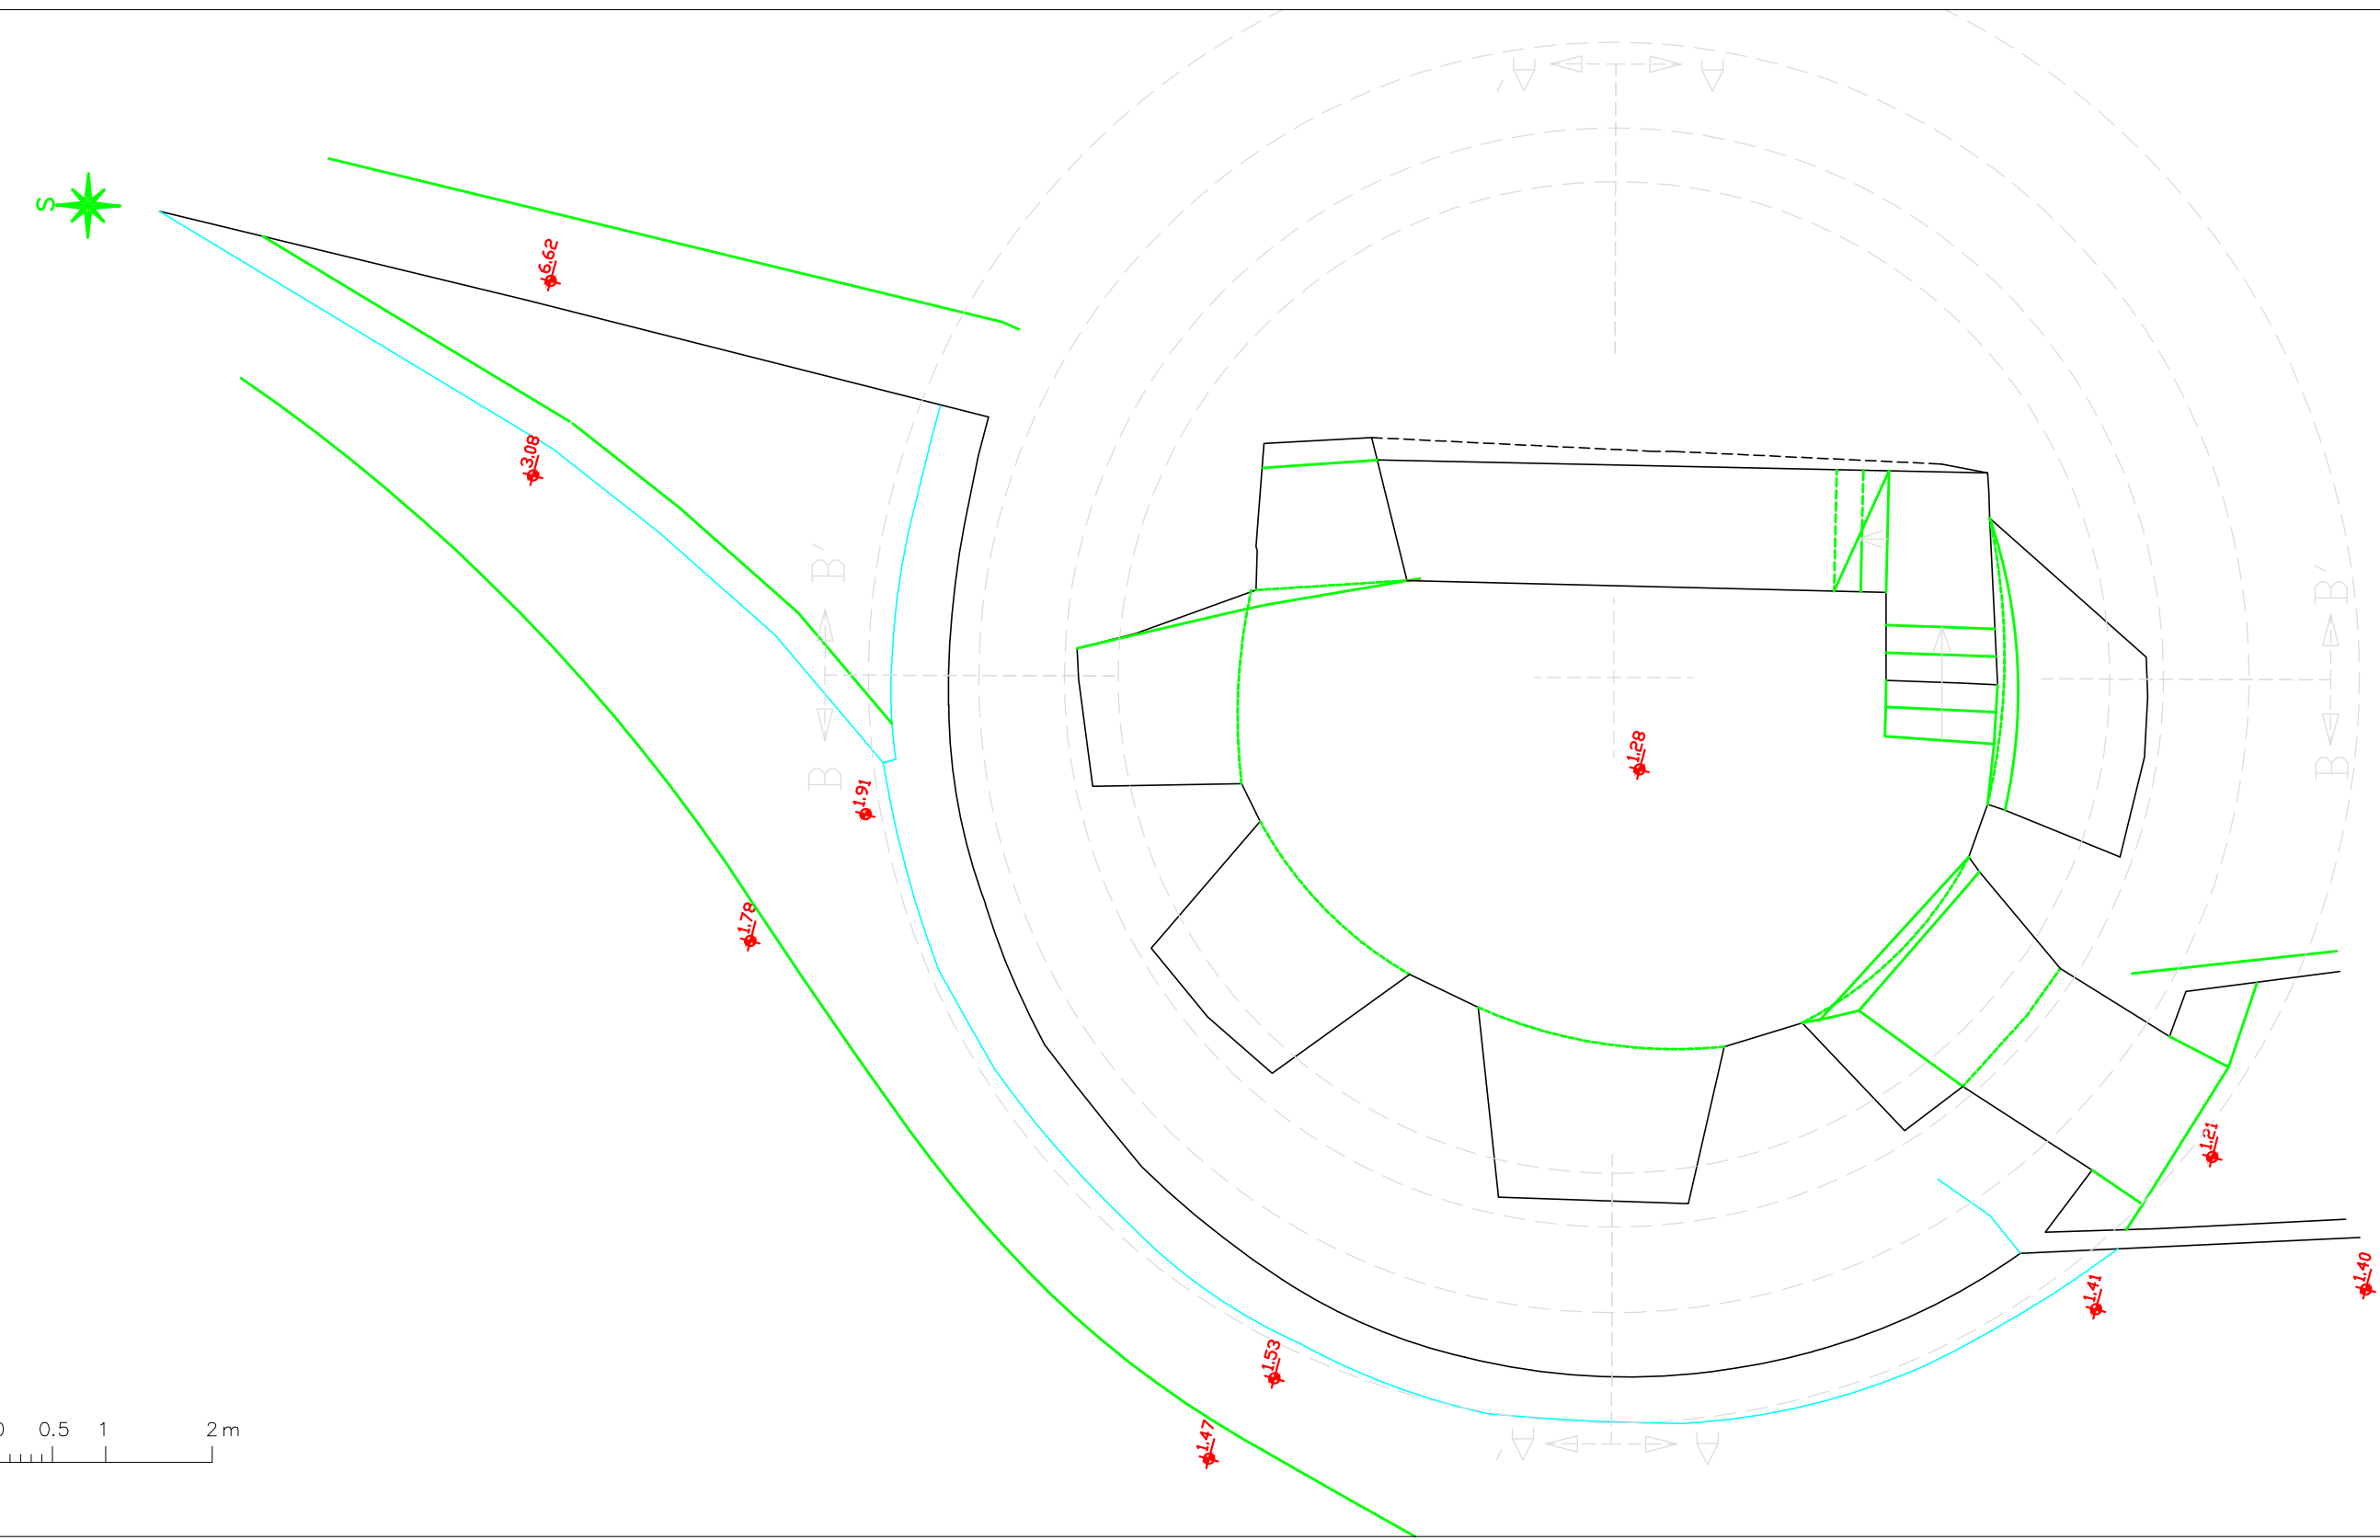



KULA KANAVELI]  
KOR^ULA  
TLOCRT II  
M 1:50

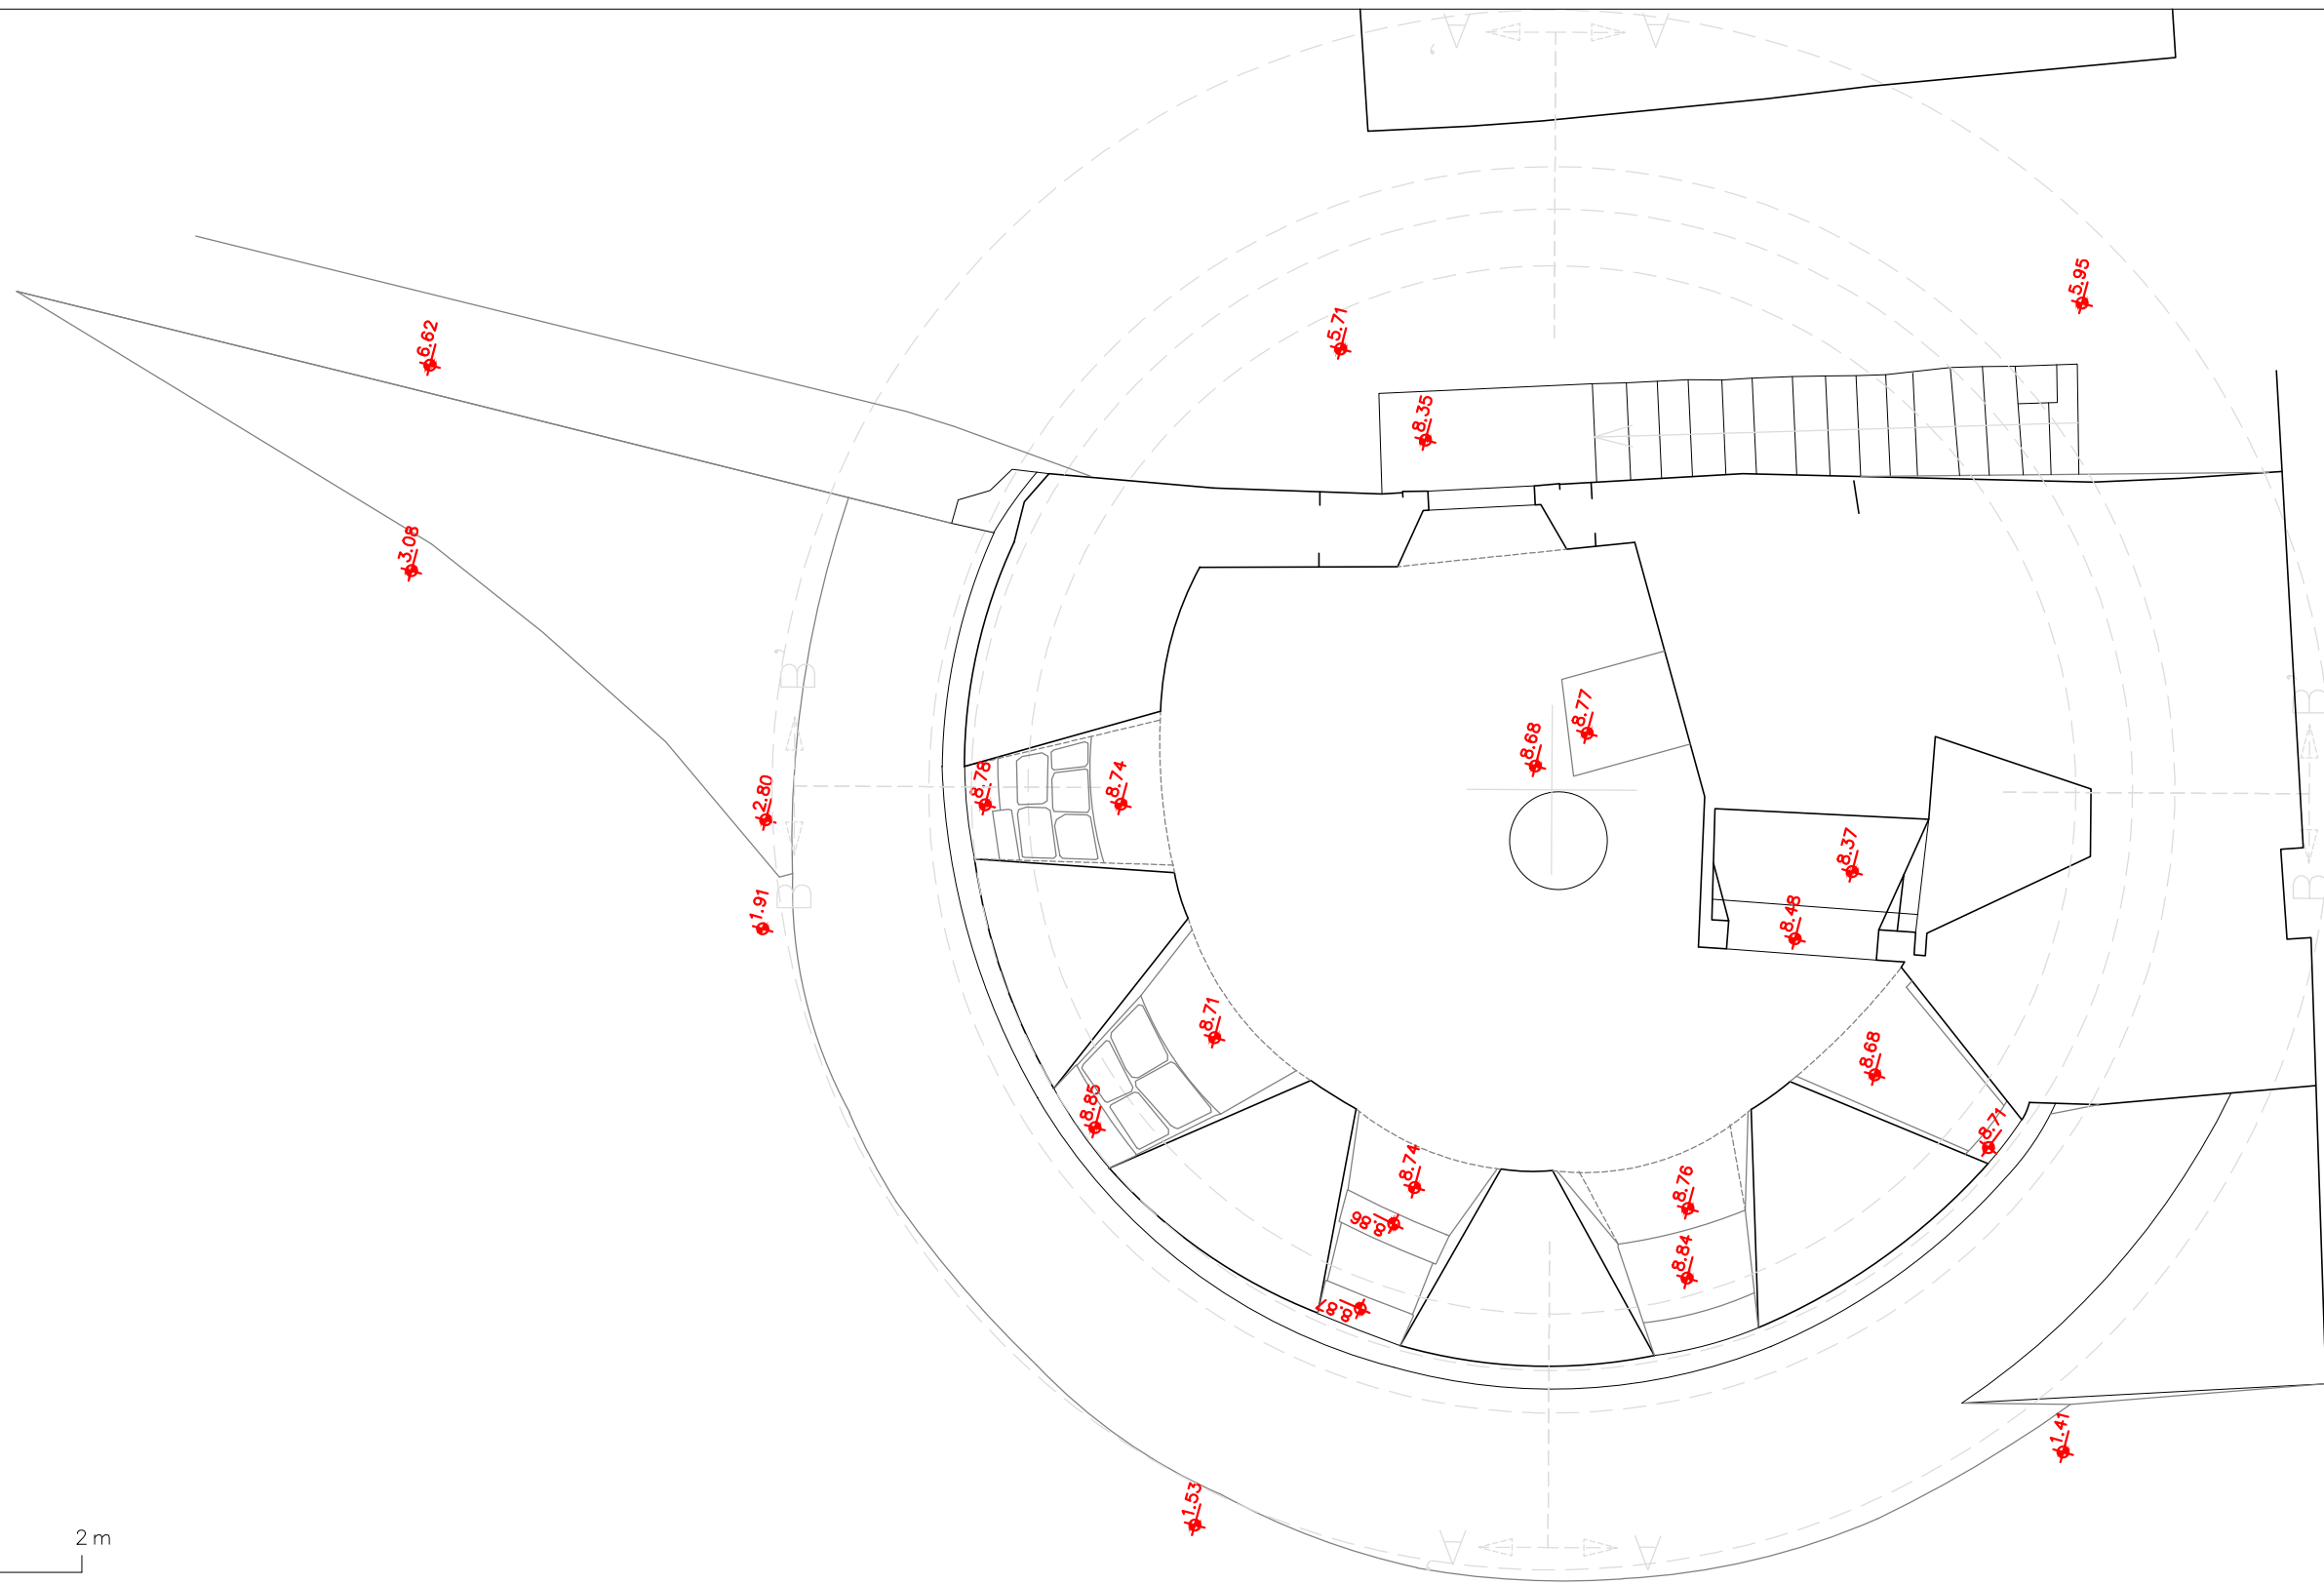


0 0.5 1 2 m

Voditelj izvođenja:	d.o.o. - SPLIT, PUT KOPILICE 62 , tel/fax 021/490-497, 317-183
Investitor:	GRAD KOR^ULA Trg Antuna i Stjepana Radića 1a
Predmet:	KULA KANAVELI] TLOCRT II M 1:50
Voditelj investitora:	KAN BLITVI] i.gra[.
Izradili:	Voditelj: DARIJE JAKA[A d.i.geod. IGOR HOROVI] geod.teh.
Pregledao:	IVO VOJNOVI] d.i.arh.
Datum:	STUDENI, 2001.god.



KULA KANAVELI]  
KORJULA  
TLOCRT III (SVOD)  
M 1:50

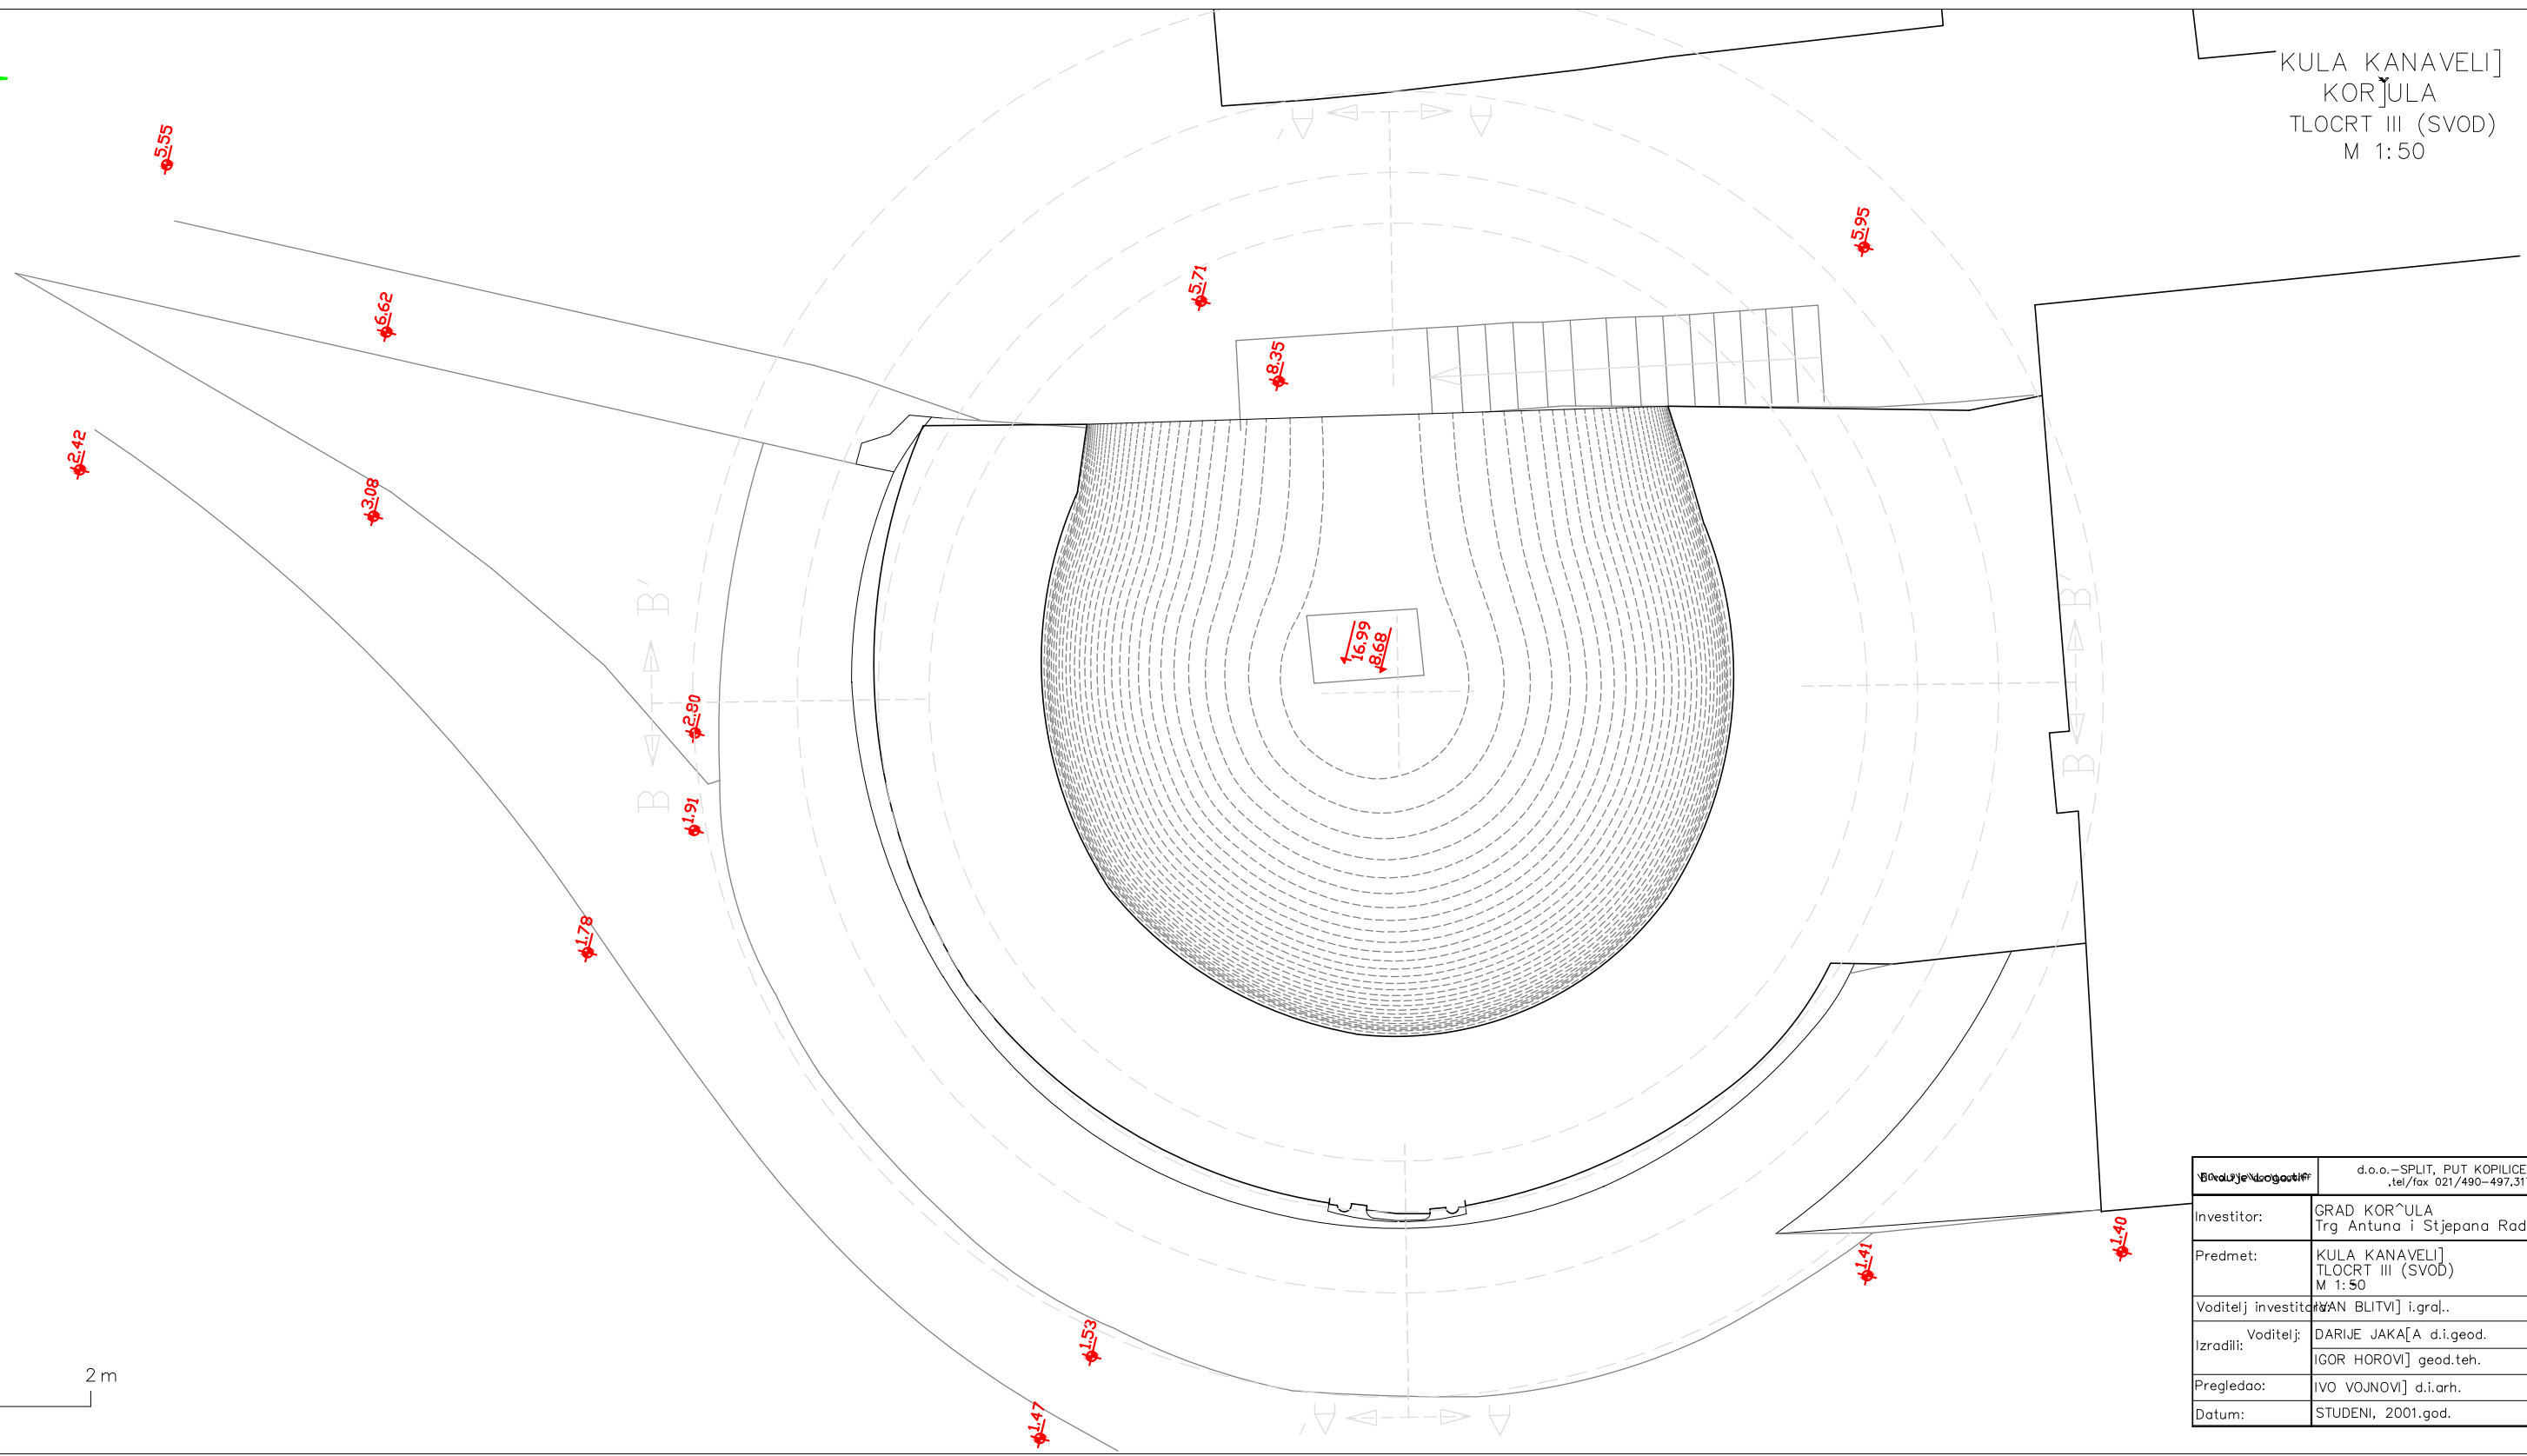


Investitor:	GRAD KORJULA Trg Antuna i Stjepana Radića 1a
Predmet:	KULA KANAVELI] TLOCRT III (SVOD) M 1:50
Voditelj investicije:	IGOR HOROVI] i.gral.
Izradili:	Voditelj: DARIJE JAKA[A d.i.geod. IGOR HOROVI] geod.teh.
Pregledao:	IVO VOJNOVI] d.i.arh.
Datum:	STUDENI, 2001.god.





KULA KANAVELI]  
KOR^ULA  
TLOCRT IV (KRUNISTE SA KROVOVIMA)  
M 1:50

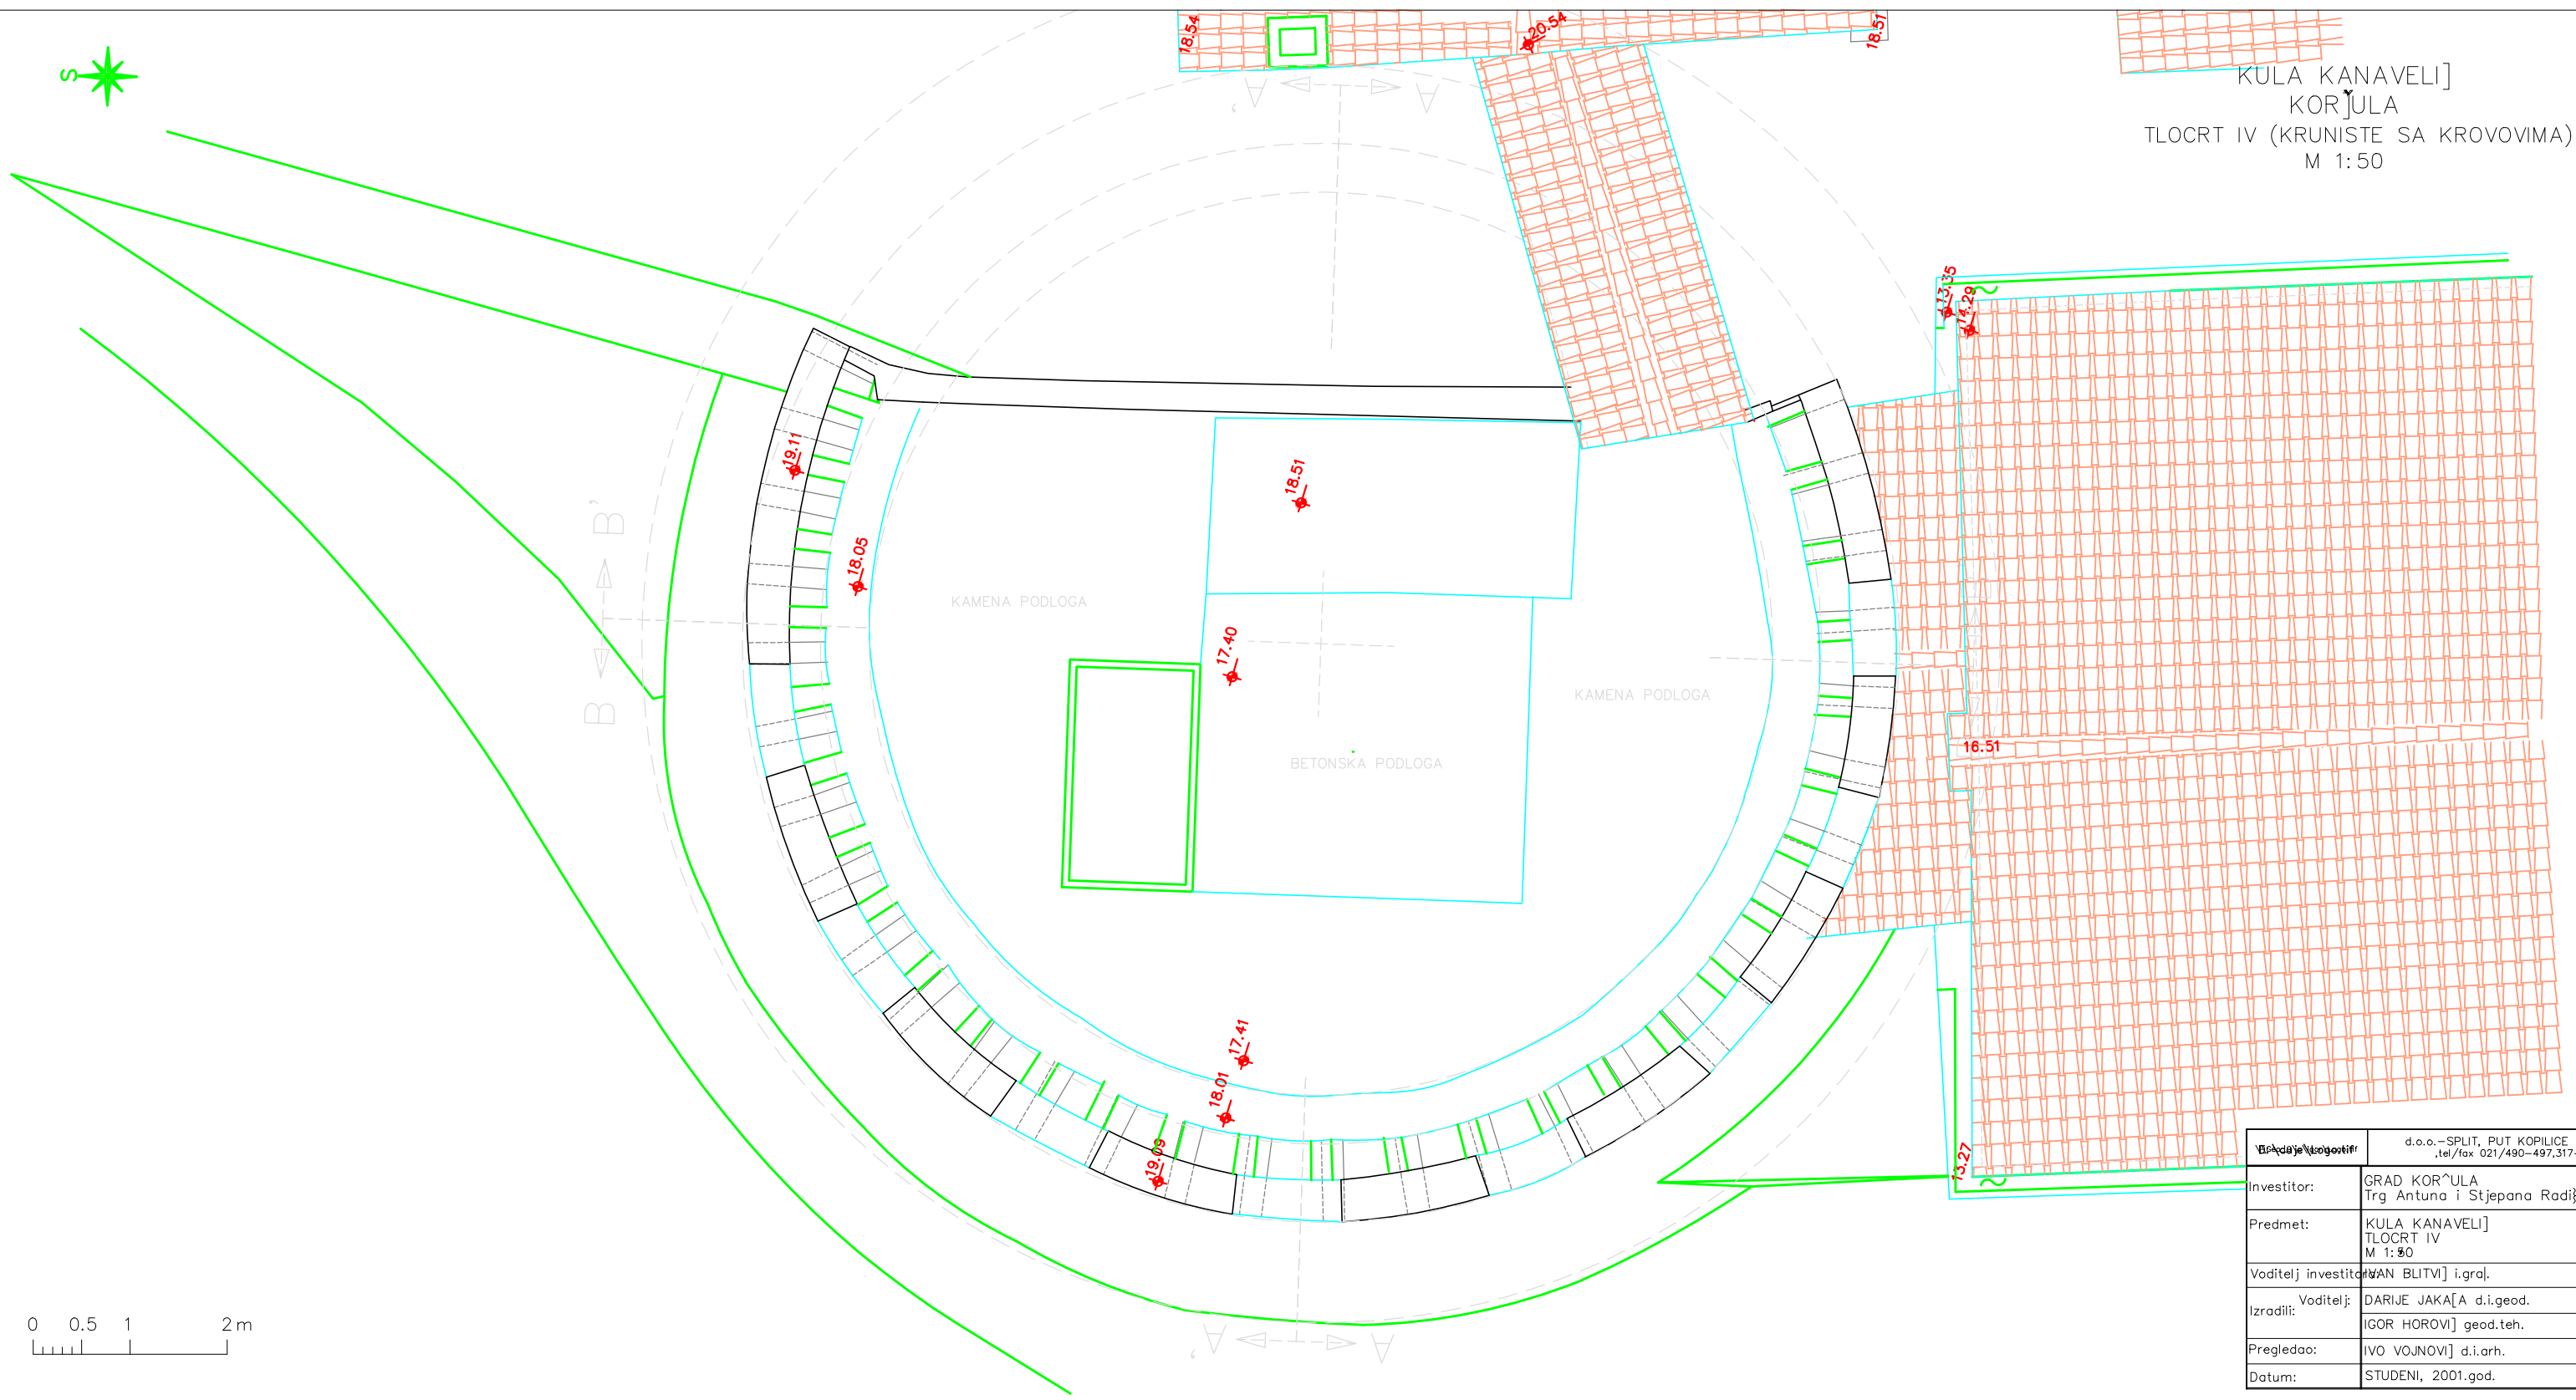


0 0.5 1 2m

Investitor:	GRAD KOR^ULA Trg Antuna i Stepana Radića 1a
Predmet:	KULA KANAVELI] TLOCRT IV M 1:50
Voditelj investicije:	IVAN BLITVI] i.gra.
Izradili:	Voditelj: DARIJE JAKA[A d.i.geod. IGOR HOROVI] geod.teh.
Pregledao:	IVO VOJNOVI] d.i.arh.
Datum:	STUDENI, 2001.god.



KULA KANAVELI]  
KOR^ULA  
TLOCRT II  
M 1:50

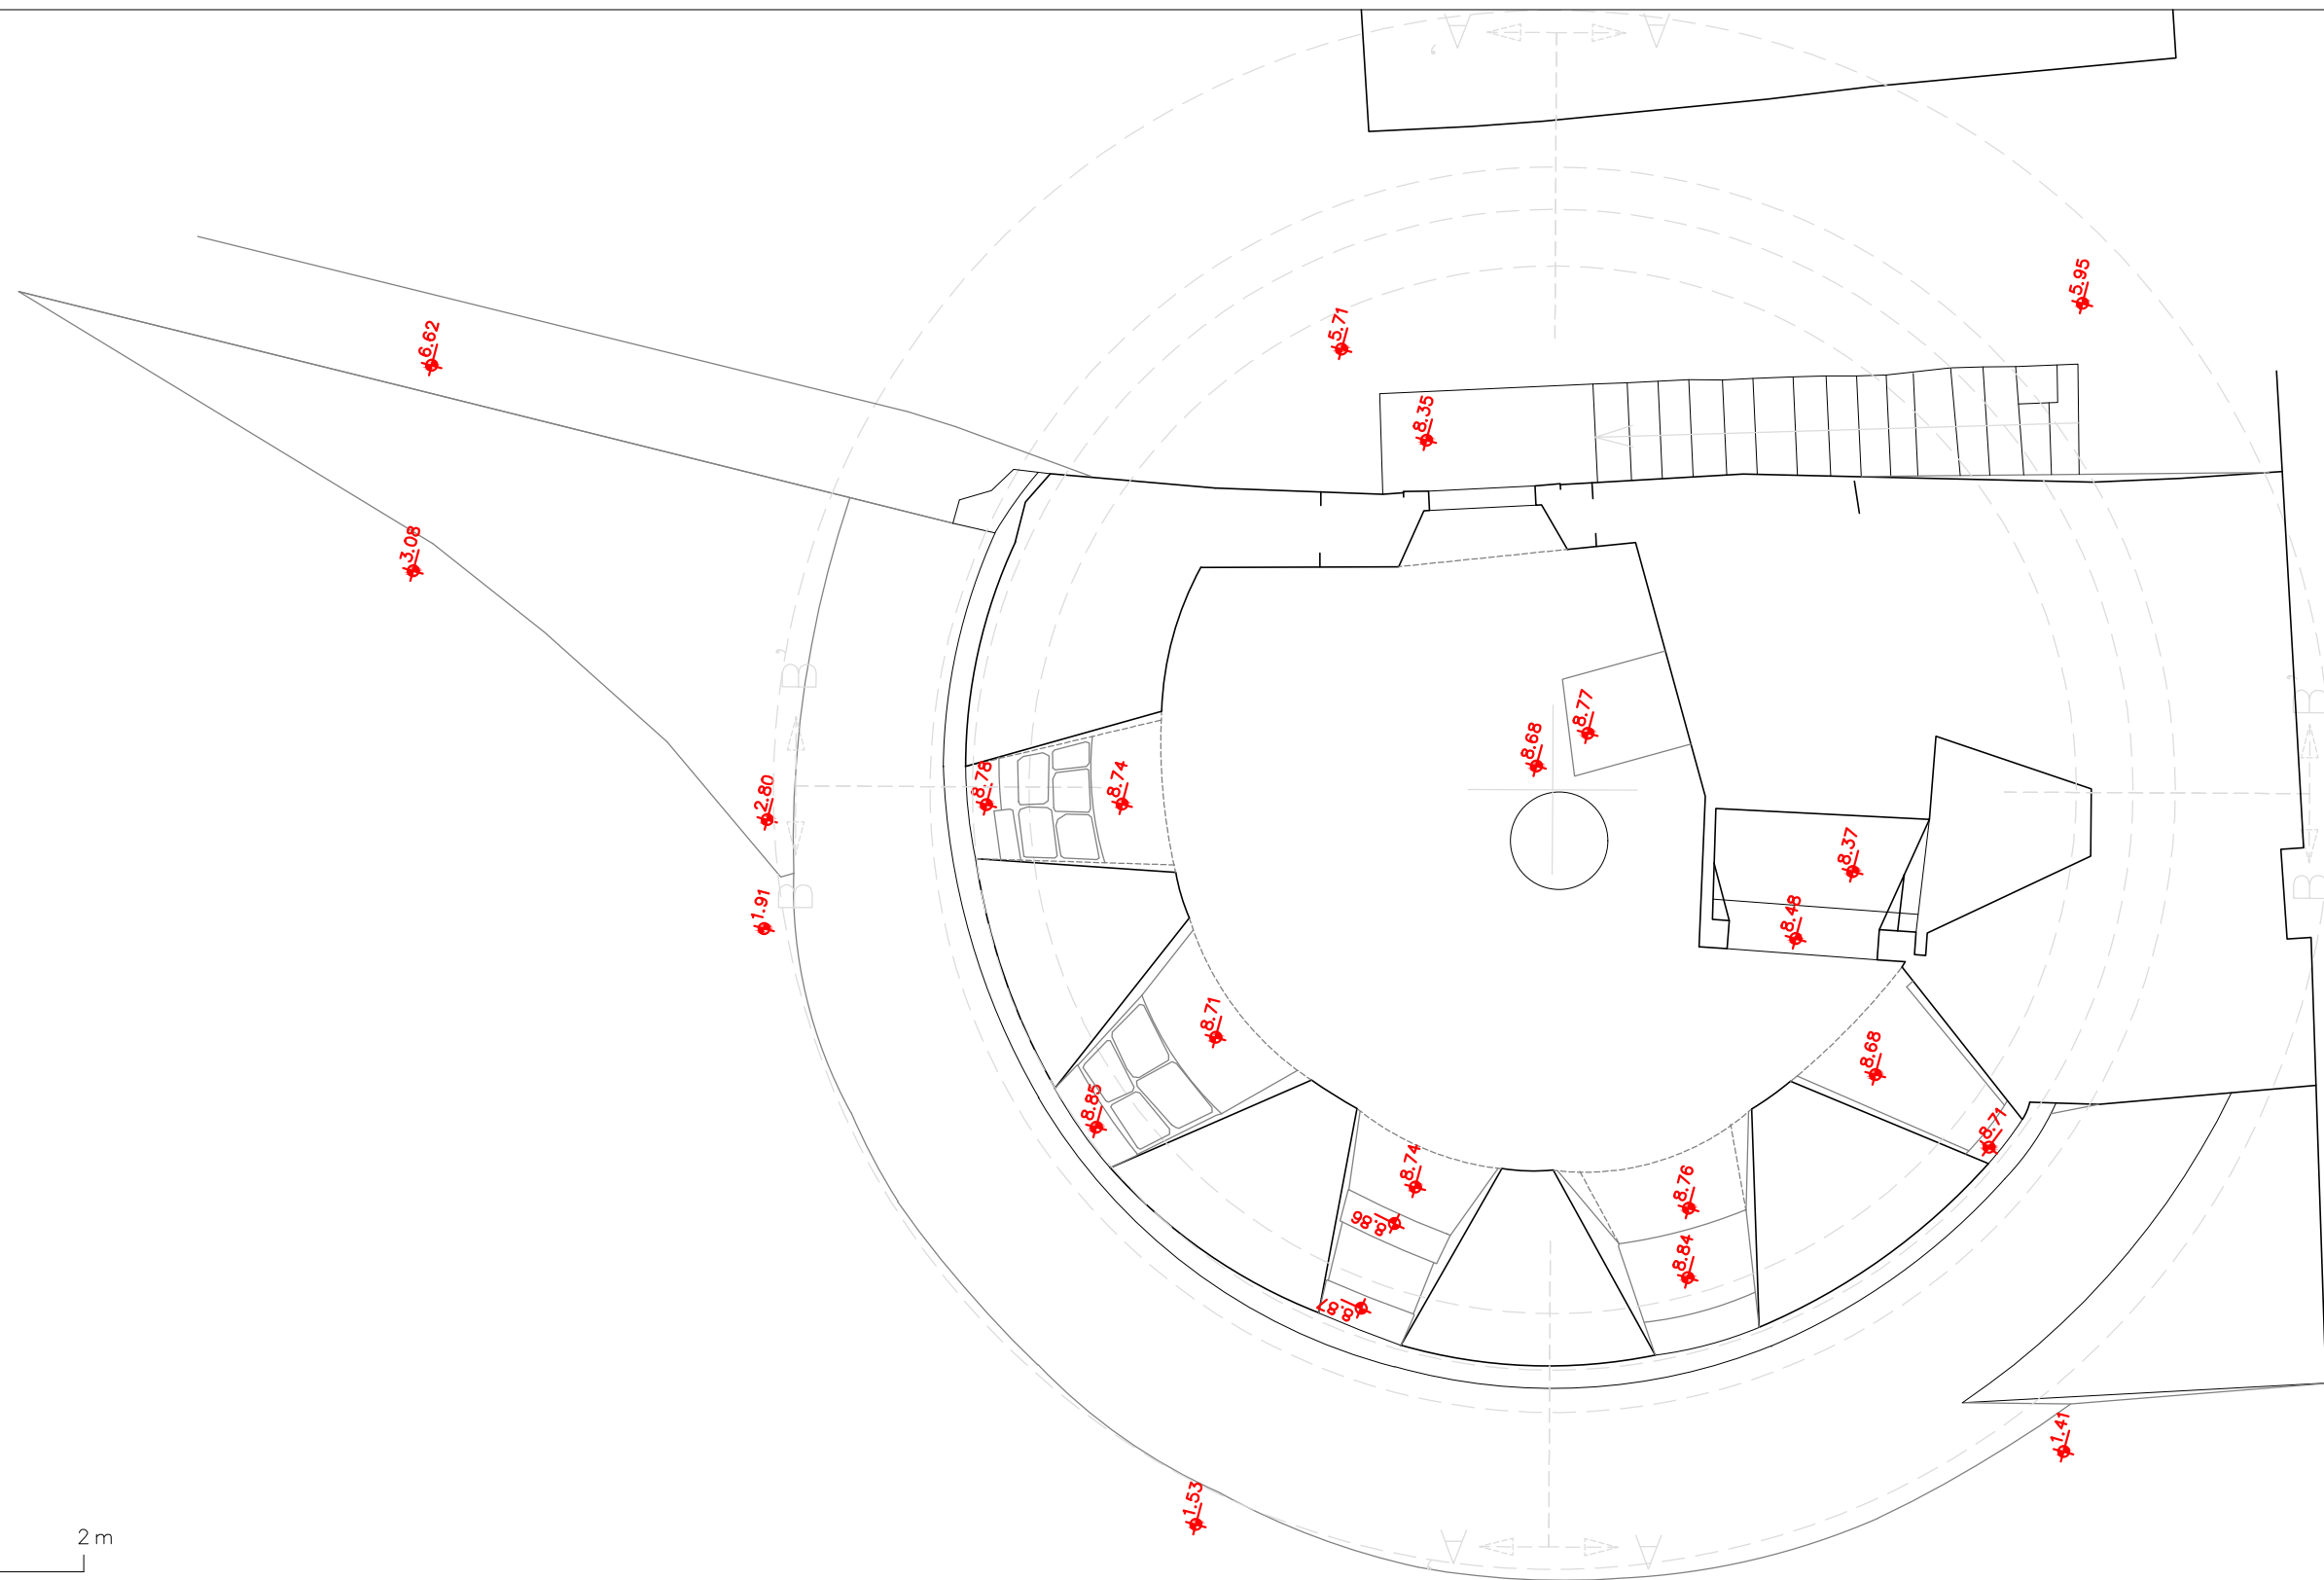


0 0.5 1 2m

Adresa izdavaoca:	d.o.o. - SPLIT, PUT KOPILICE 62, tel/fax 021/490-497,317-1,33
Investitor:	GRAD KOR^ULA Trg Antuna i Stjepana Radića 1a
Predmet:	KULA KANAVELI] TLOCRT II M 1:50
Voditelj investicije:	DAN BLITVI] i.gral..
Izradili:	Voditelj: DARIJE JAKA[A d.i.geod. IGOR HOROVI] geod.teh.
Pregledao:	IVO VOJNOVI] d.i.arh.
Datum:	STUDENI, 2001.god.




KULA KANAVELI]  
KORJULA  
TLOCRT III (SVOD)  
M 1:50

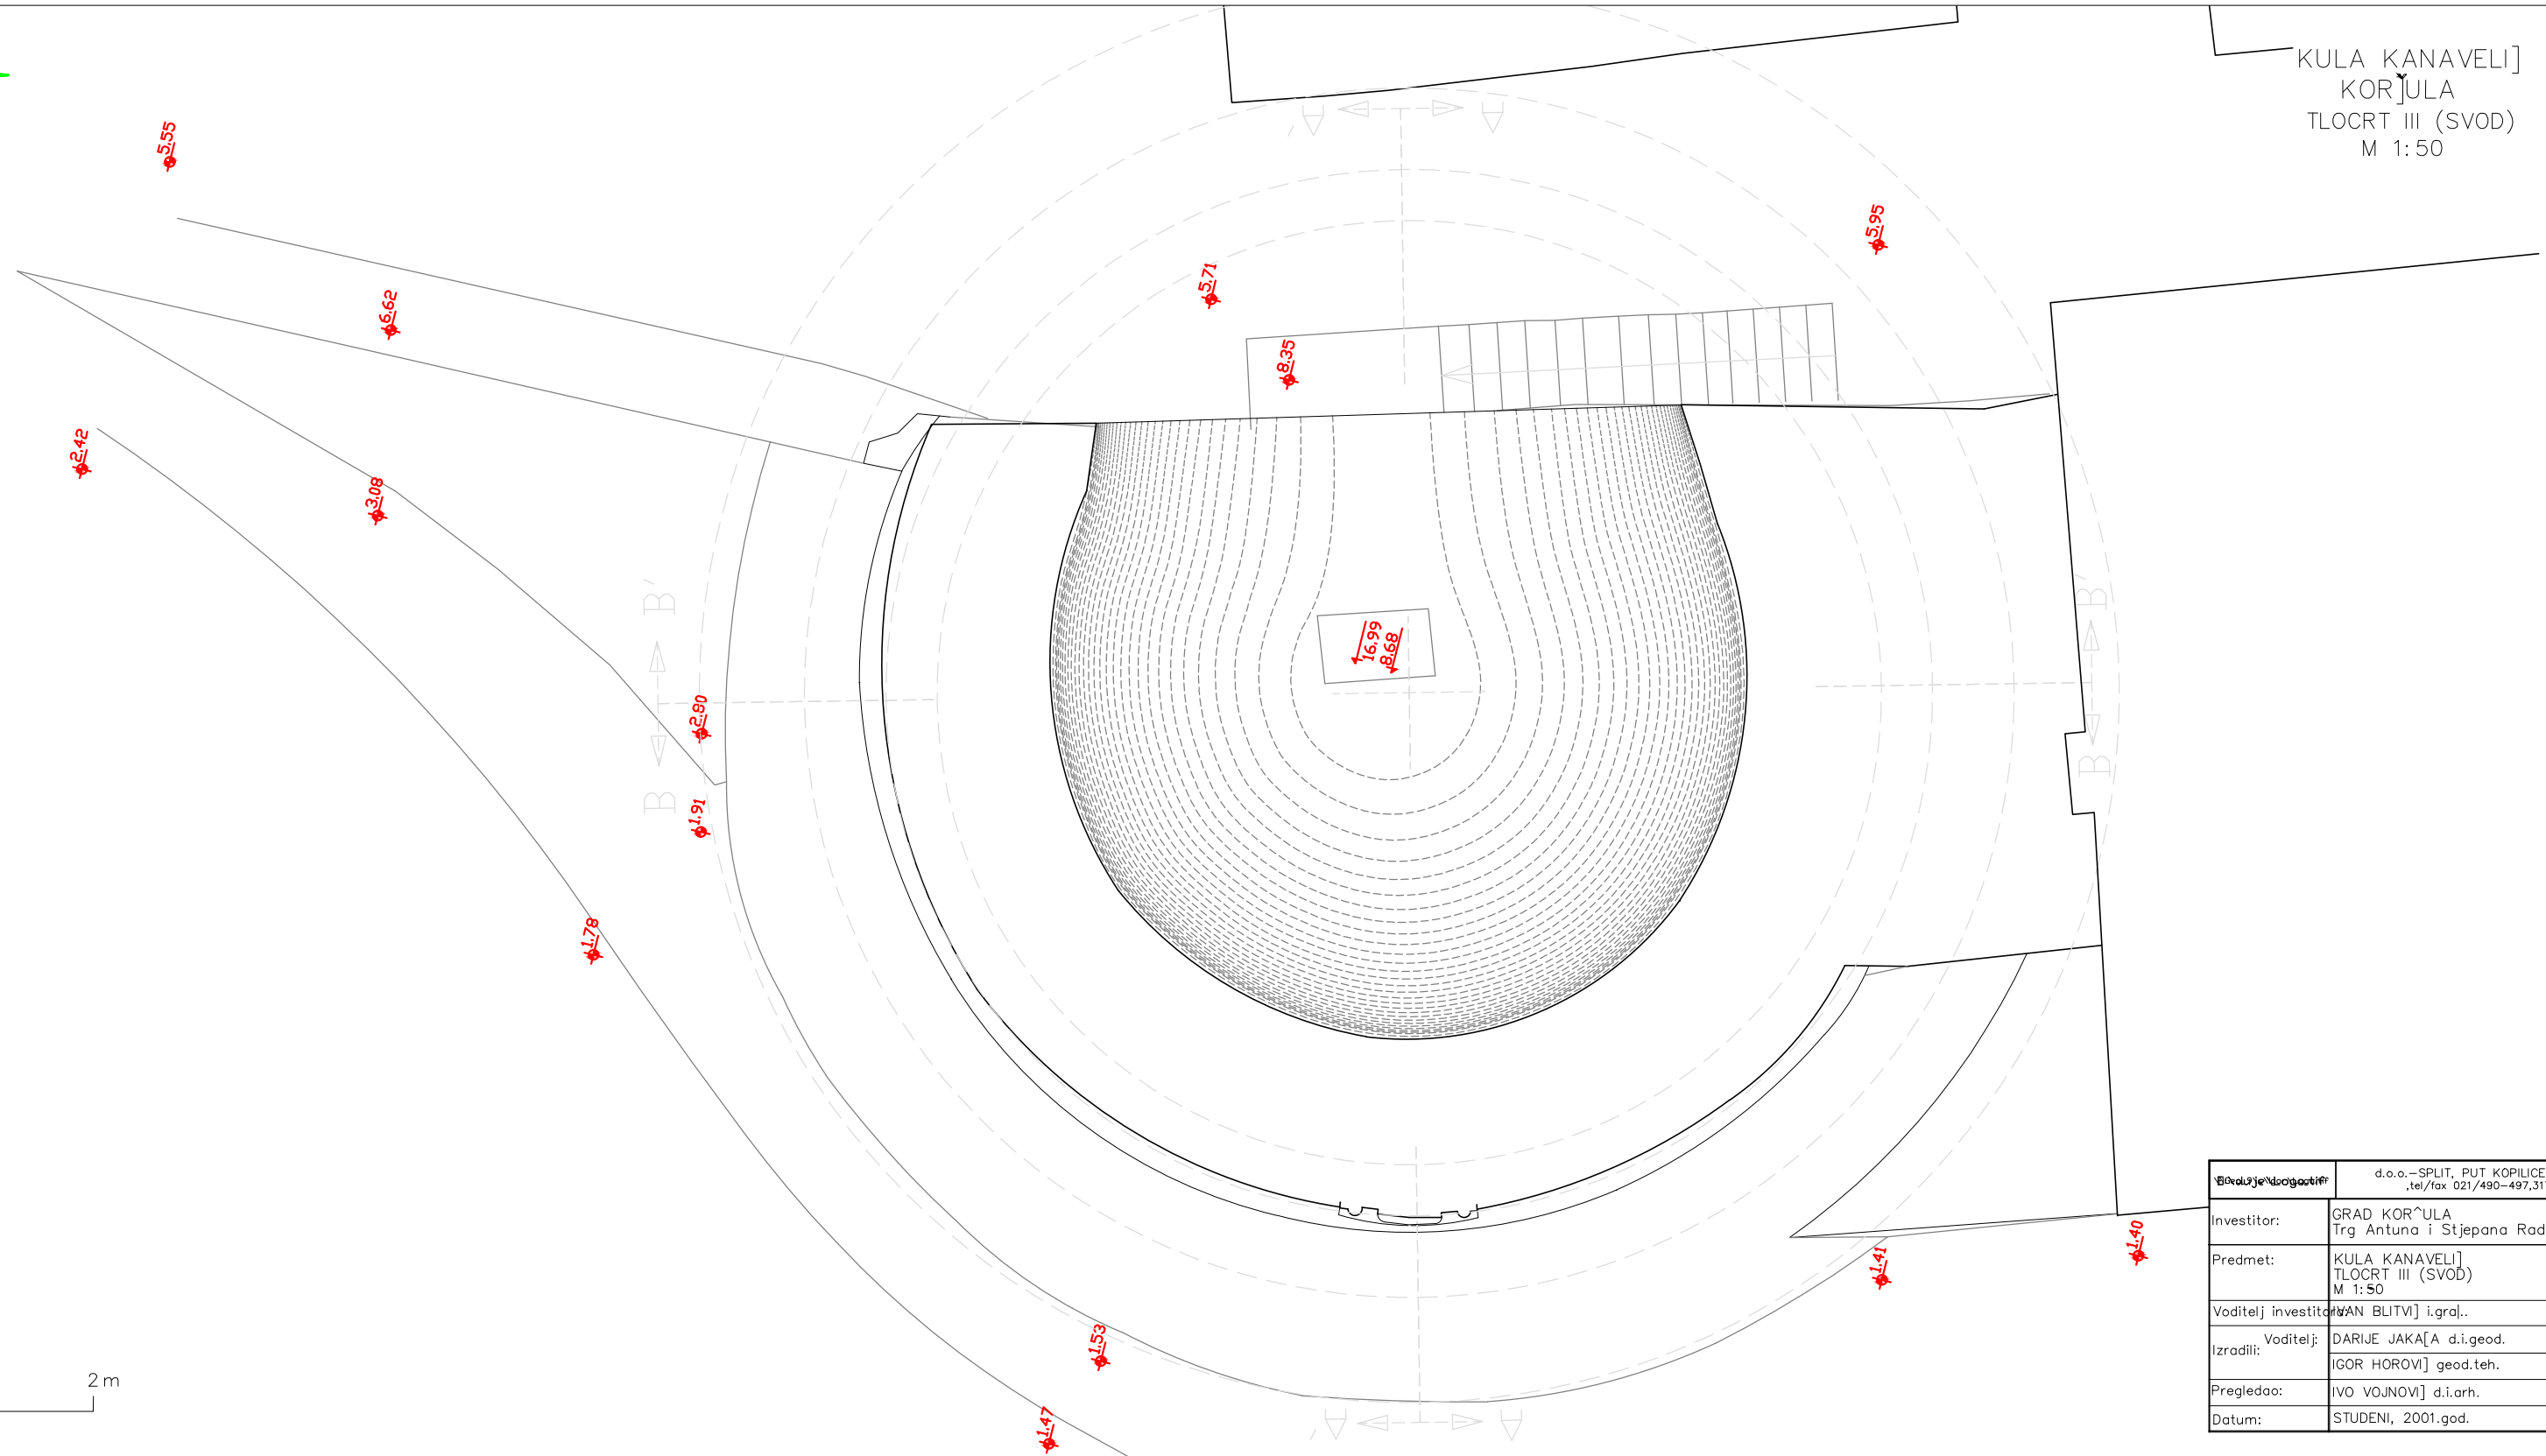

Projekat:	d.o.o. - SPLIT, PUT KOPILICE 62 tel./fax 021/490-497, 317-133
Investitor:	GRAD KORJULA Trg Antuna i Stjepana Radića 1a
Predmet:	KULA KANAVELI] TLOCRT III (SVOD) M 1:50
Voditelj investicije:	IVAN BLITVI] i.gral.
Izradili:	Voditelj: DARIJE JAKA[A d.i.geod. IGOR HOROVI] geod.teh.
Pregledao:	IVO VOJNOVI] d.i.arh.
Datum:	STUDENI, 2001.god.



KULA KANAVELI]  
 KOR^ULA  
 TLOCRT IV (KRUNISTE SA KROVOVIMA)  
 M 1:50

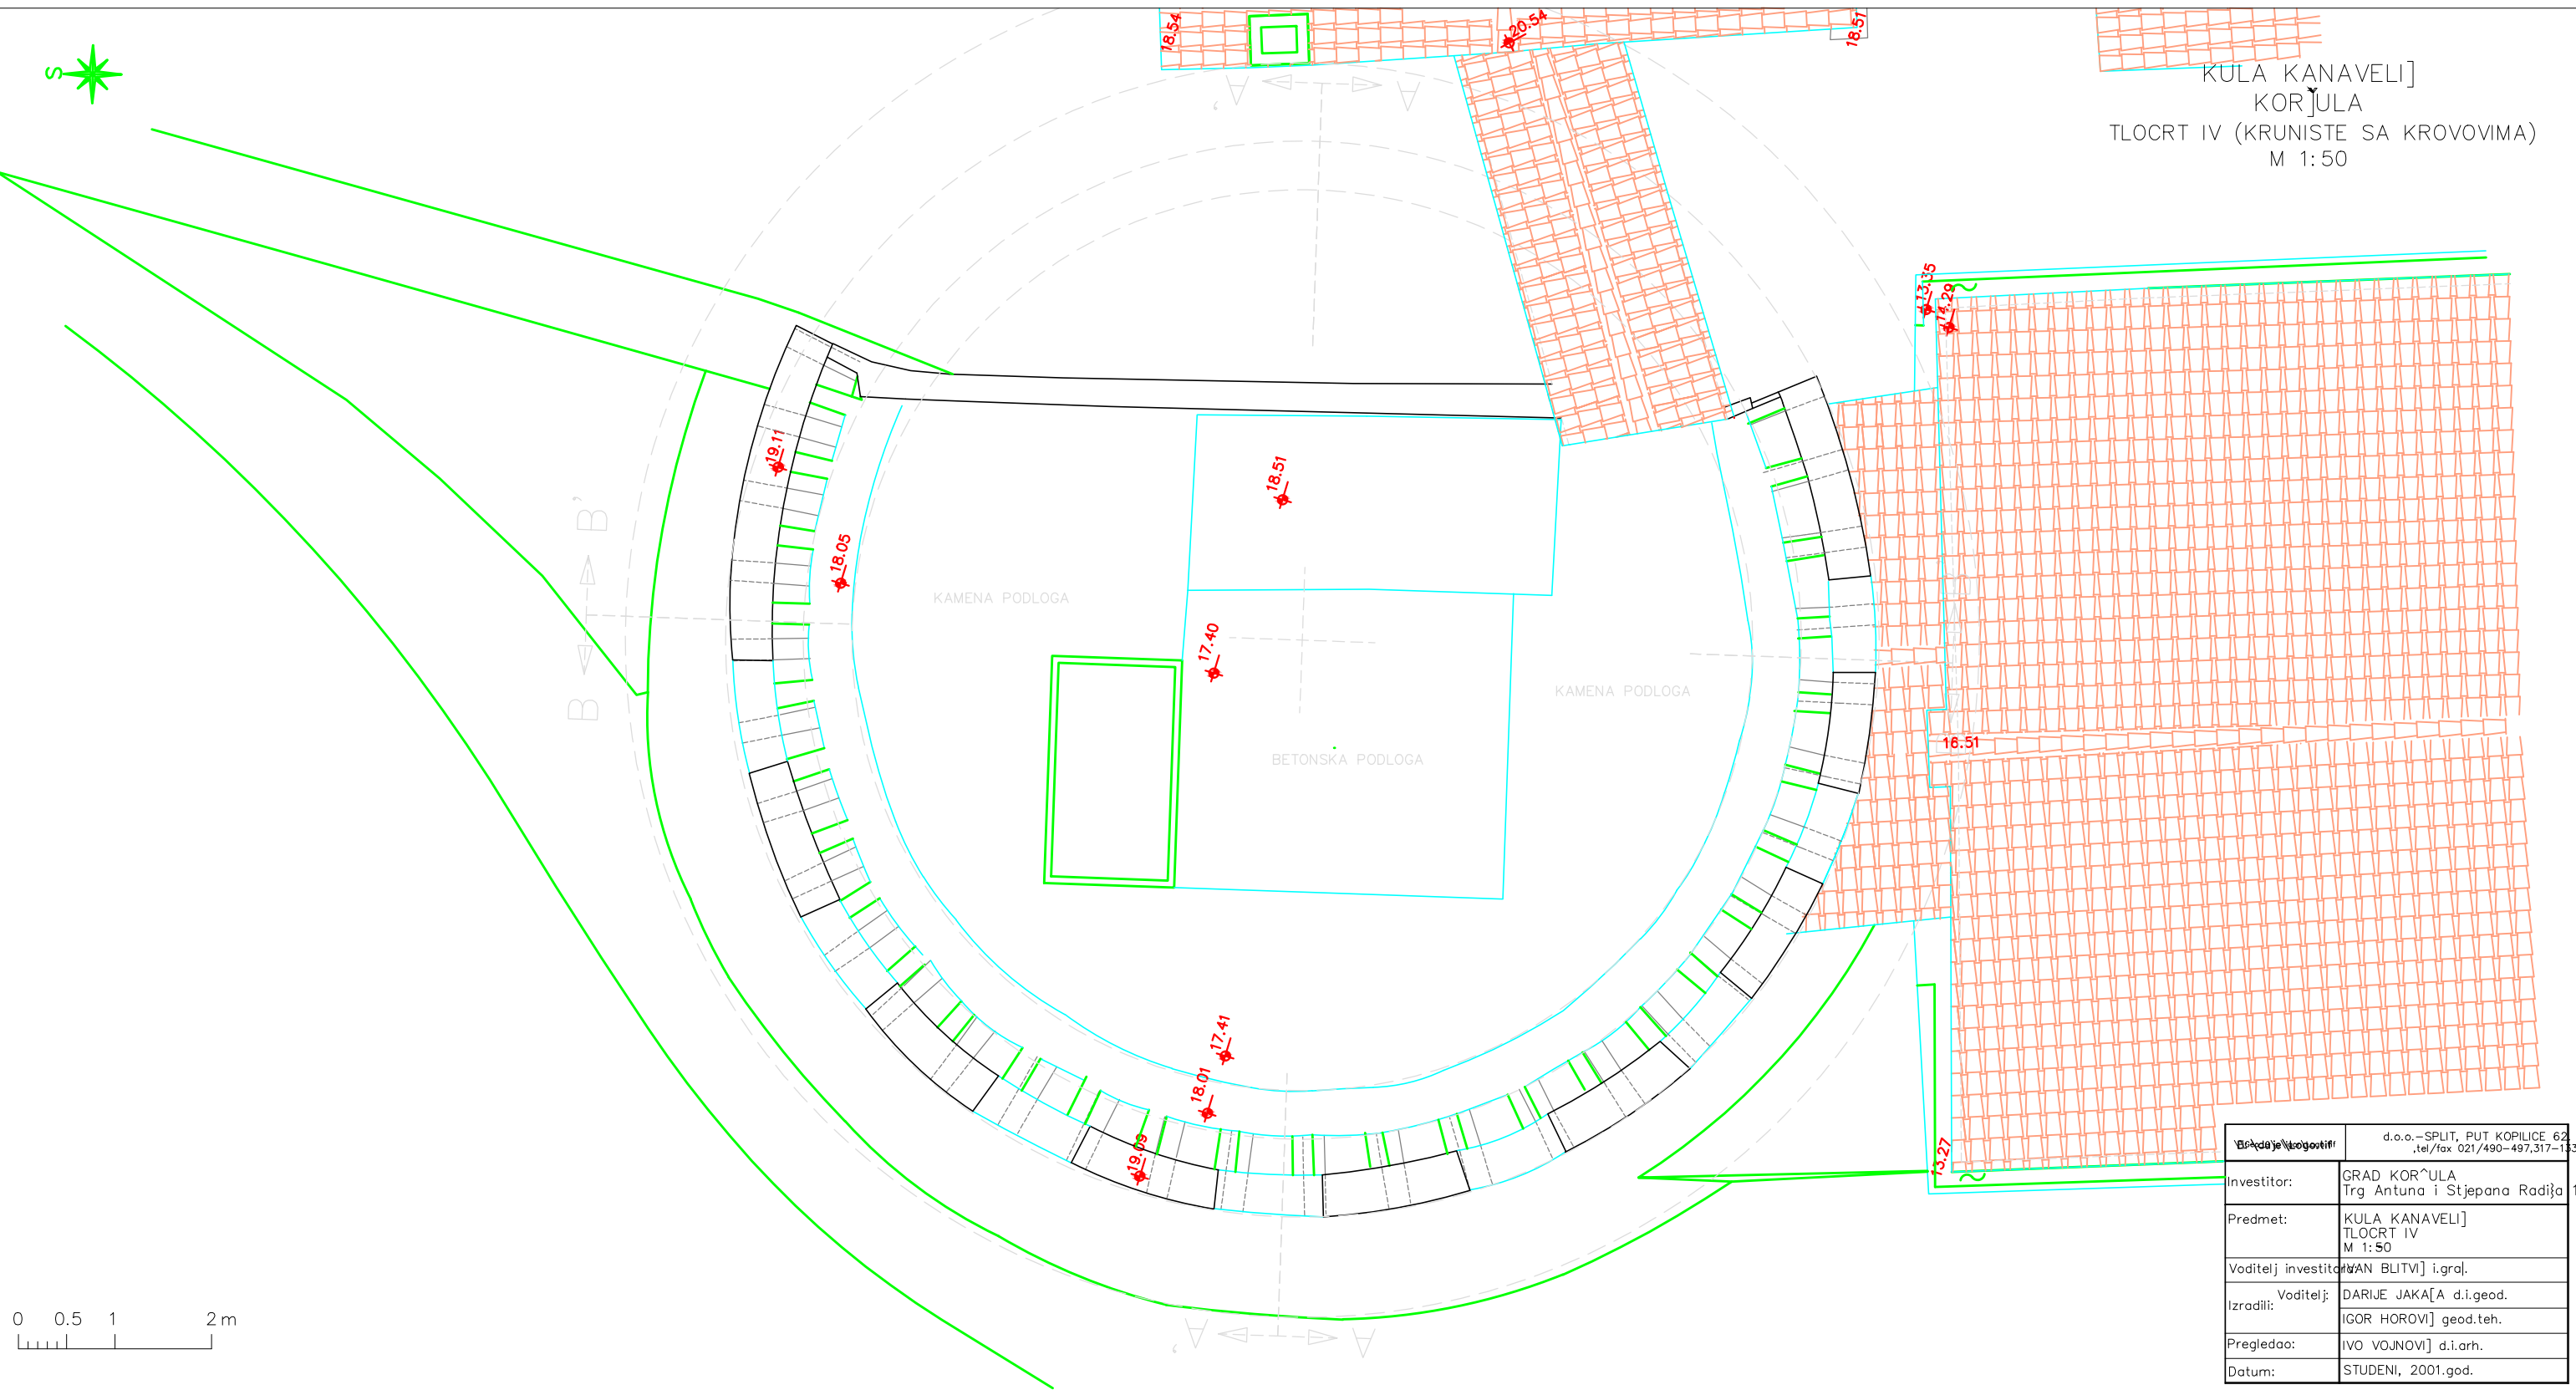

Investitor:	GRAD KOR^ULA Trg Antuna i Stjepana Radića 1a
Predmet:	KULA KANAVELI] TLOCRT IV M 1:50
Voditelj investicije:	IVAN BLITVI] i.građ.
Izradili:	Voditelj: DARIJE JAKA[A d.i.geod. IGOR HOROVI] geod.teh.
Pregledao:	IVO VOJNOVI] d.i.arh.
Datum:	STUDENI, 2001.god.