



TLORIS PRIZEMLJA		m <sup>2</sup>
1	ULAZNI PROSTOR	22,17
2	HODNIK	61,22
3	SPREMIŠTE 1	10,74
4	UČIONICA 1	19,58
5	UČIONICA 2	20,13
6	UČIONICA 3	19,58
7	UČIONICA 4	41,52
8	UČIONICA 5	18,20
9	SPREMIŠTE 2	63,44
10	SPREMIŠTE 3	39,49
11	KLUB	71,60
12	SANITARNI ČVOR 1	23,17
13	SANITARNI ČVOR 2	25,42
14	STUBIŠTE	16,43
15	NENATKRIVENA TERASA	86,81
16	VANJSKO STUBIŠTE 1	1,25
17	VANJSKO STUBIŠTE 2	2,09
<b>Ukupno =</b>		<b>neto (m<sup>2</sup>) 542,84</b>
<b>TLORIS PRIZEMLJA</b>		
<b>iskaz površina =</b>		<b>tlorisna (m<sup>2</sup>) 654,57</b>

<b>Investitor :</b> Trig Antuna i Stjepan		<b>Projektant :</b> Darko Ojvan, dipl.ing.grad.		<b>Sadržaj :</b> TLORIS PRIZEMLJA	
<b>Gradjevina :</b> Javna zgrada - Zgrada stare škole		<b>Lokacija :</b> k.č.br. 985 k.o. Korčula		<b>OZNAKA PROJEKTA :</b> 068-06A/2017	
<b>Projekt :</b> Snimak postojećeg stanja		<b>Zajednička oznaka :</b> 068/2017		<b>DATUM :</b> rujanj 2017.	
				<b>LIST :</b> 02	

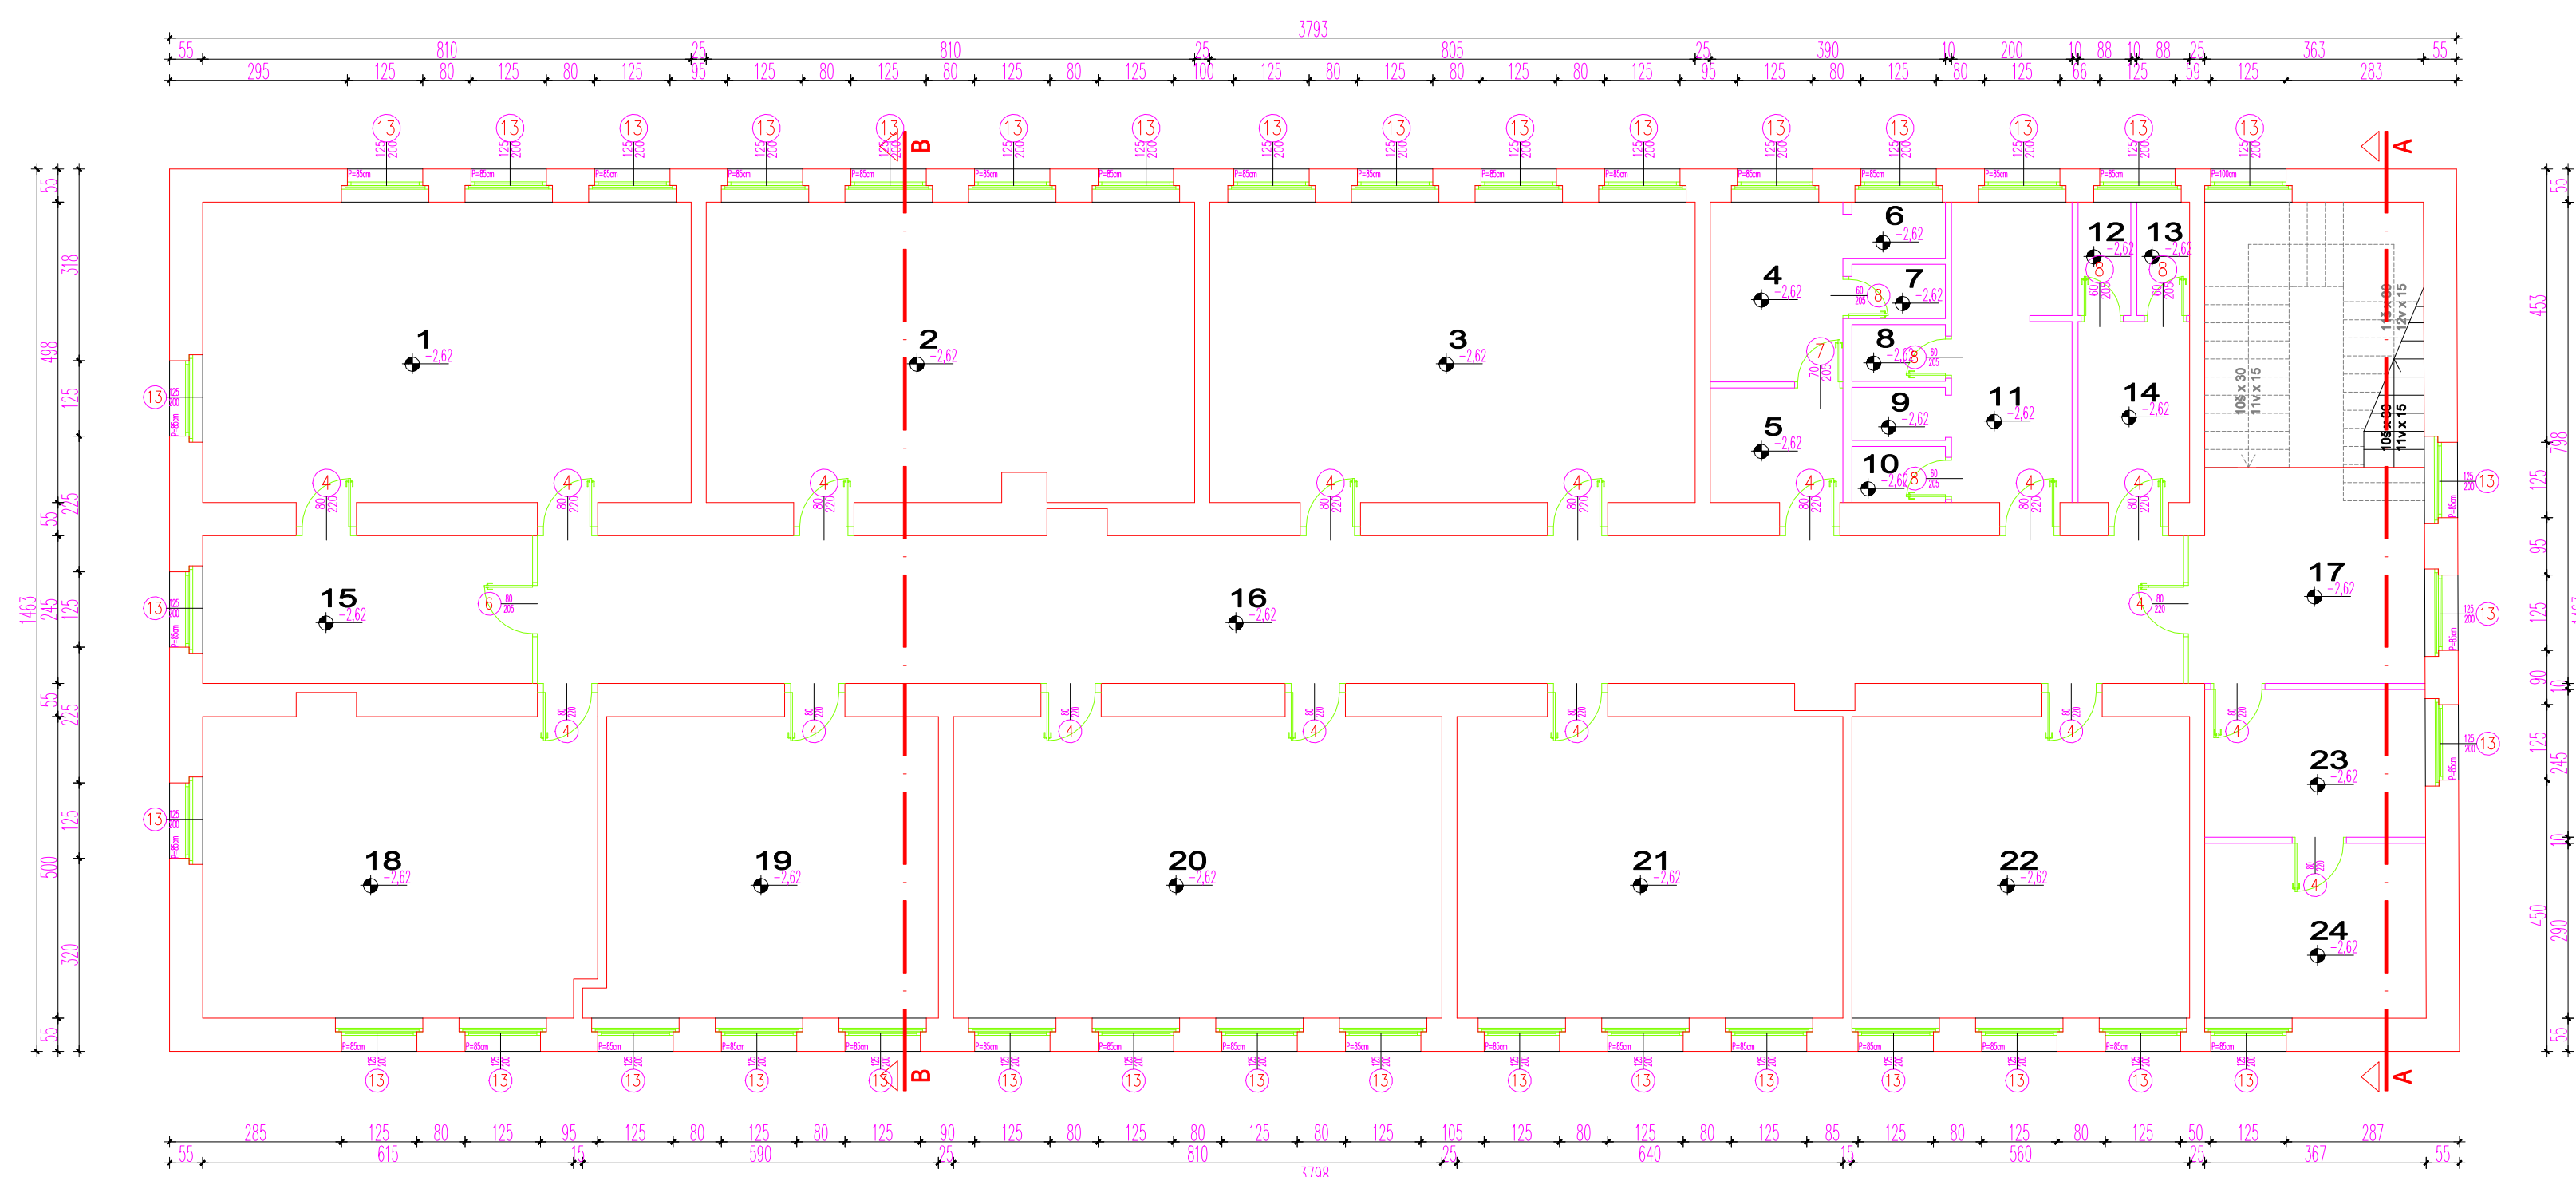


TLORIS KATA		m <sup>2</sup>
1	UČIONICA 1	40,34
2	UČIONICA 2	39,96
3	UČIONICA 3	40,09
4	SPREMIŠTE 1	6,56
5	SPREMIŠTE 2	4,18
6	WC 1	1,44
7	WC 2	1,40
8	WC 3	1,46
9	WC 4	1,36
10	WC 5	1,44
11	PREDPROSTOR 1	9,89
12	WC 6	1,65
13	WC 7	1,65
14	PREDPROSTOR 2	5,55
15	SPREMIŠTE 3	13,40
16	HODNIK	67,79
17	PREDPROSTOR 3	13,73
18	UČIONICA 4	32,89
19	UČIONICA 5	27,70
20	UČIONICA 6	40,50
21	UČIONICA 7	32,00
22	SPREMIŠTE 4	28,00
23	SPREMIŠTE 5	8,97
24	SPREMIŠTE 6	10,64
<b>Ukupno =</b>		<b>neto (m<sup>2</sup>) 432,59</b>
<b>TLORIS KATA</b>		
<b>iskaz površina =</b>		<b>tlorisna (m<sup>2</sup>) 555,23</b>

<b>Investitor :</b> Trig Antuna i Stjepan		<b>Projektant :</b> Darko Ojvan, dipl.ing.grad.		<b>Sadržaj :</b> TLORIS KATA	
<b>Gradjevina :</b> Javna zgrada - Zgrada stare škole		<b>Lokacija :</b> k.č.br. 985 k.o. Korčula		<b>OZNAKA PROJEKTA :</b> 068-06A/2017	
<b>Projekt :</b> Snimak postojećeg stanja		<b>Zajednička oznaka :</b> 068/2017		<b>DATUM :</b> rujanj 2017.	
				<b>LIST :</b> 03	

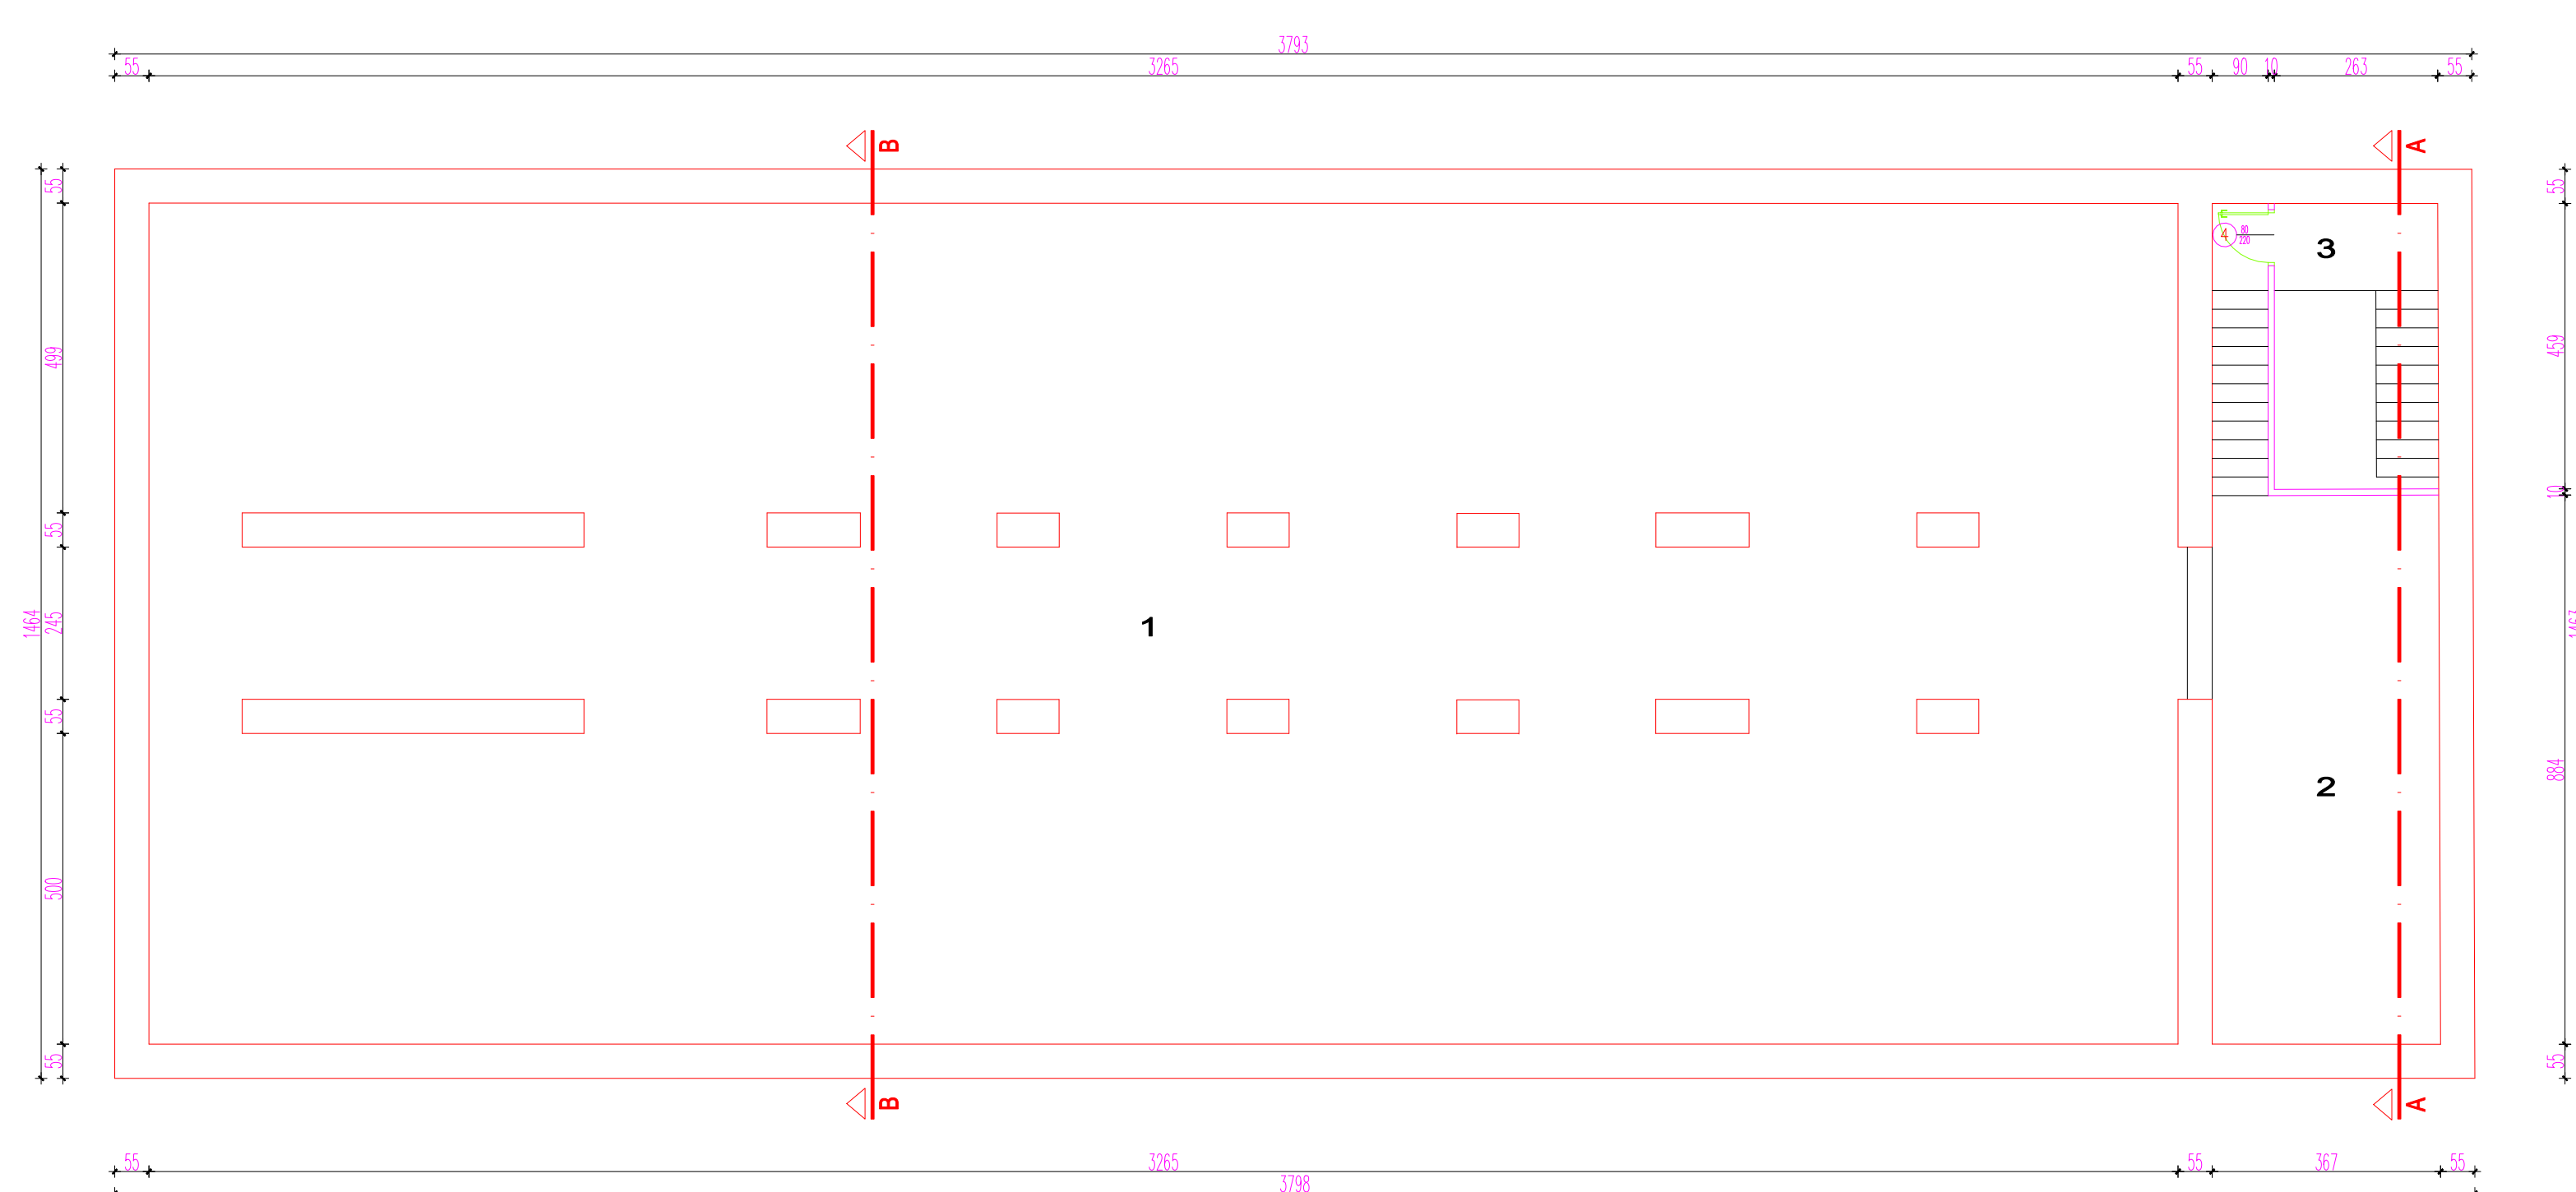


TLORIS POTKROVLJA		m <sup>2</sup>
1	POTKROVLJE	441,84
2	SPREMIŠTE	32,32
3	STUBIŠTE	11,01
<b>Ukupno =</b>		<b>neto (m<sup>2</sup>) 455,17</b>
<b>TLORIS POTKROVLJA</b>		
<b>iskaz površina =</b>		<b>tlorisna (m<sup>2</sup>) 555,23</b>

<b>Investitor :</b> Trig Antuna i Stjepan		<b>Projektant :</b> Darko Ojvan, dipl.ing.grad.		<b>Sadržaj :</b> TLORIS POTKROVLJA	
<b>Gradjevina :</b> Javna zgrada - Zgrada stare škole		<b>Lokacija :</b> k.č.br. 985 k.o. Korčula		<b>OZNAKA PROJEKTA :</b> 068-06A/2017	
<b>Projekt :</b> Snimak postojećeg stanja		<b>Zajednička oznaka :</b> 068/2017		<b>DATUM :</b> rujanj 2017.	
				<b>LIST :</b> 04	

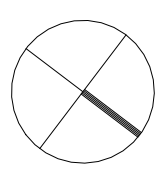


POGLED NA KROV, m.j. 1:

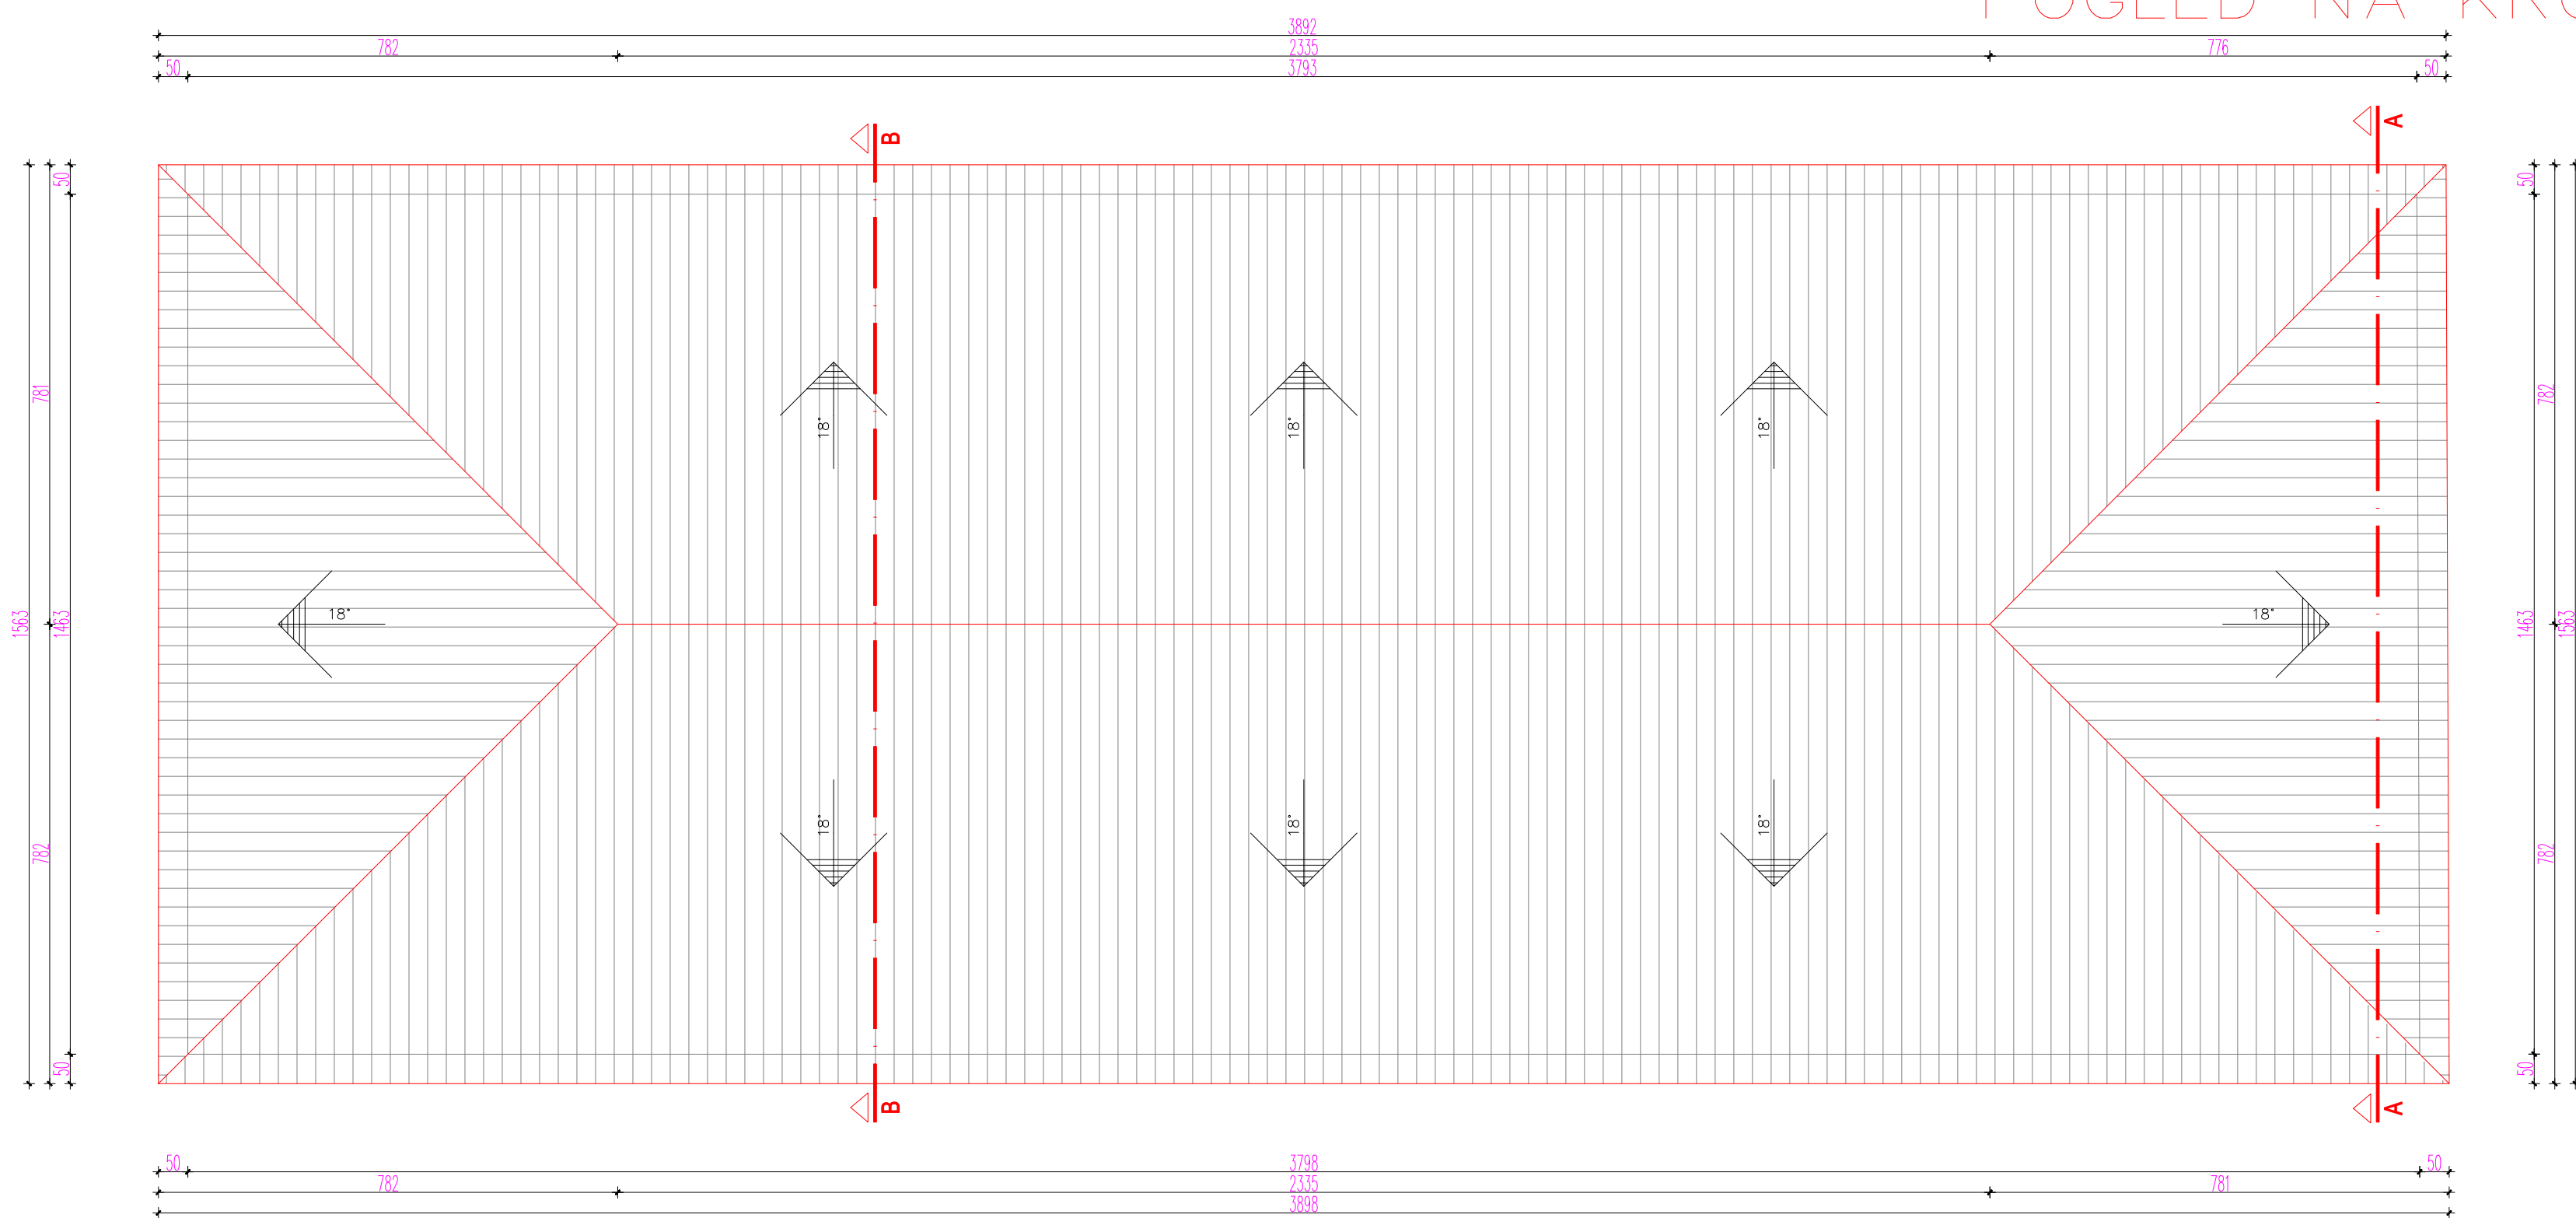


<b>Respect-ing</b>		RESPECT-ING d.o.o. za inženjering u graditeljstvu	tel. +385 31 348 052, fax. +385 31 300 211 Birska 27, 31000 Opatjevo
Investitor :	Trg Antuna I. Stjepića 10 20000 Makarska	Projektant :	Darko Ojvan, dipl.ing.grad.
Gradevinar :	Jerna zgrada - Zgrada stare škole	Sadržaj :	POGLED NA KROV
Lokacija :	k.č.br. 985 k.o. Korčula	OZNAKA PROJEKTA :	068-06A/2017
Projekt :	Snimak postojećeg stanja	DATUM :	rujan 2017.
Zajednička oznaka :	068/2017	LIST :	05

PROČELJA , m.j. 1:

JUGOZAPADNO PROČELJE

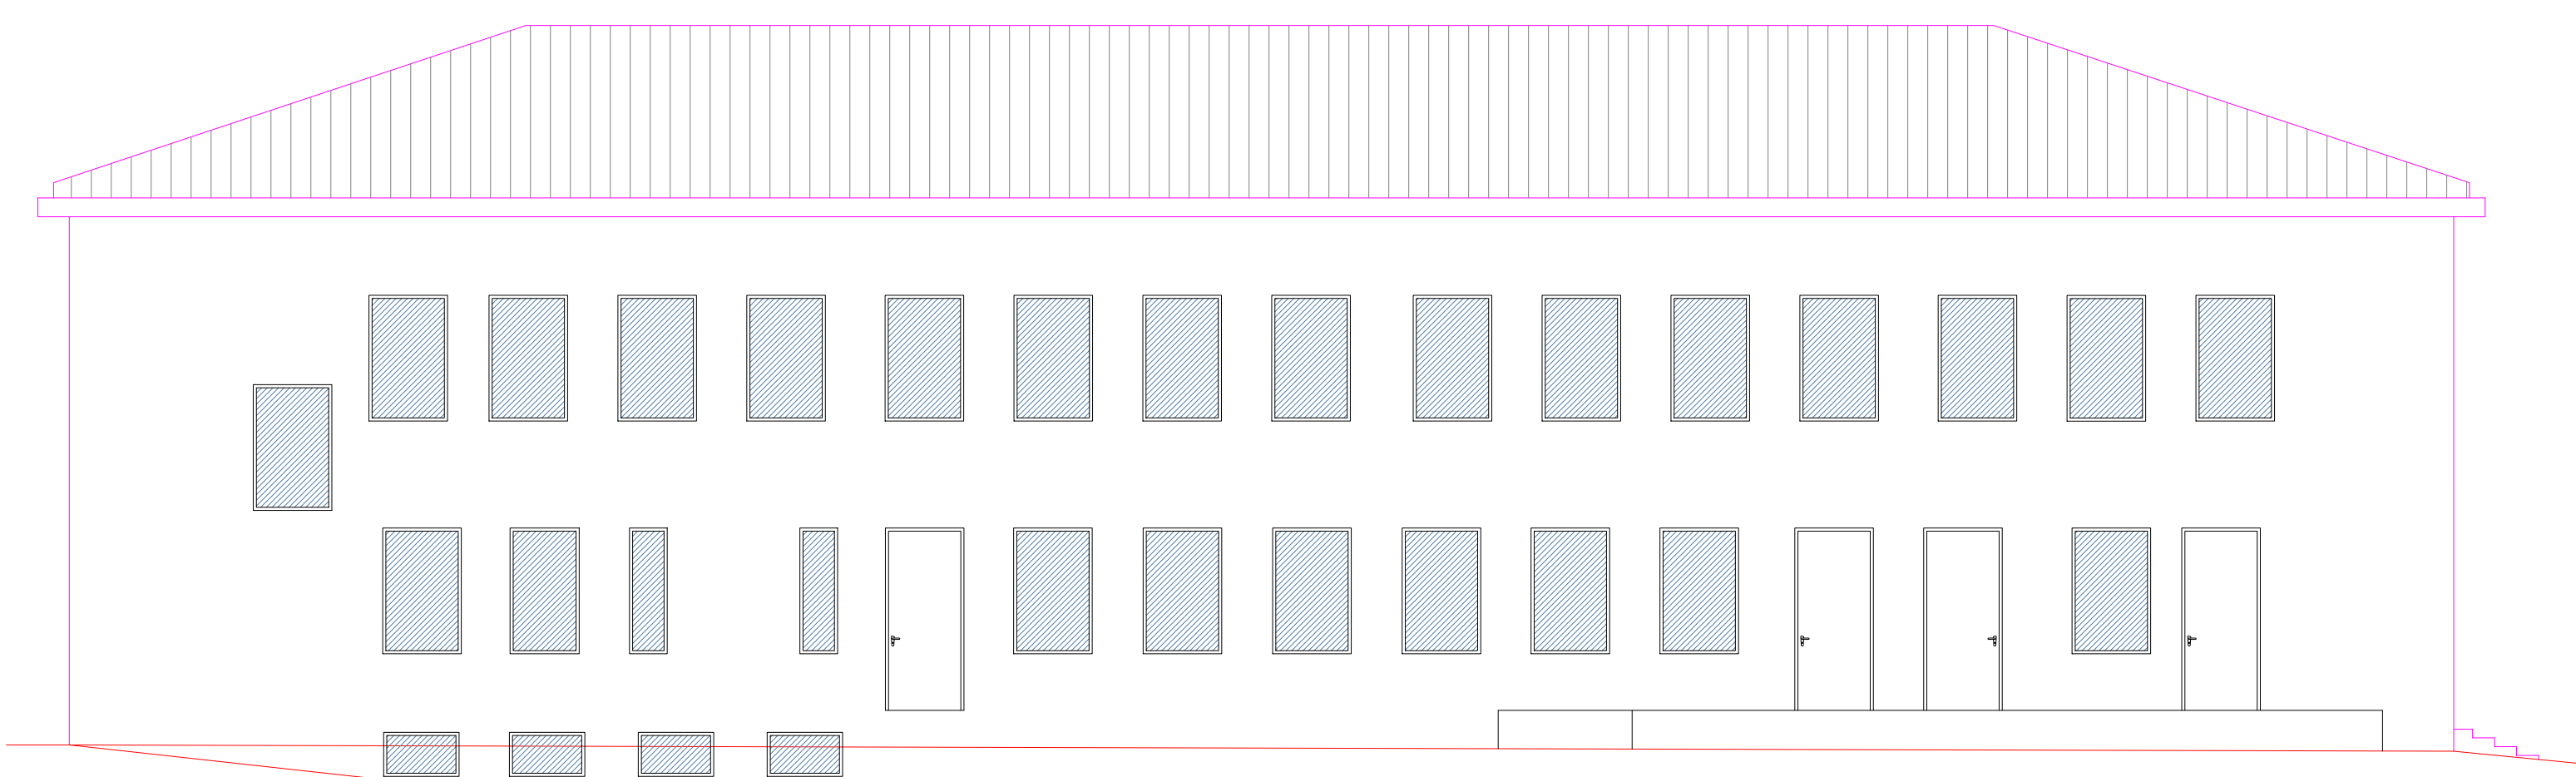


SJEVEROZAPADNO PROČELJE

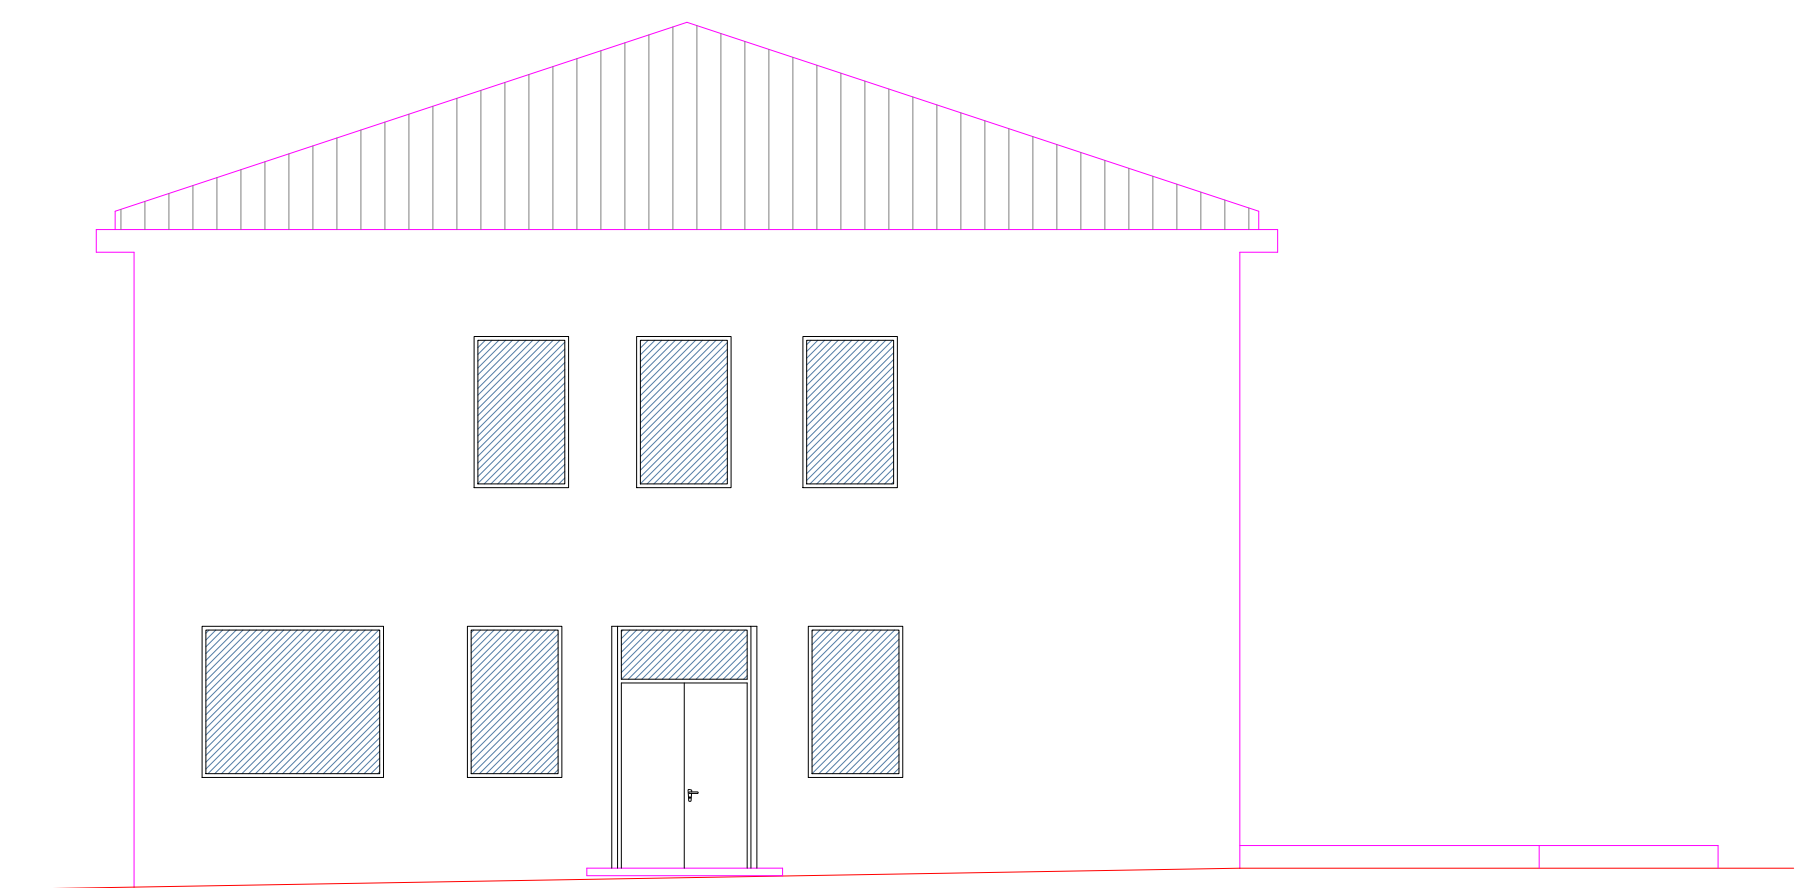


<b>Respect-ing</b>		RESPECT-ING d.o.o. za inženjering u graditeljstvu	tel. +385 31 348 052, fax. +385 31 300 211 Birska 27, 31000 Opatjevo
Investitor :	Trg Antuna I. Stjepića 10 20000 Makarska	Projektant :	Darko Ojvan, dipl.ing.grad.
Gradevinar :	Jerna zgrada - Zgrada stare škole	Sadržaj :	PROČELJA
Lokacija :	k.č.br. 985 k.o. Korčula	OZNAKA PROJEKTA :	068-06A/2017
Projekt :	Snimak postojećeg stanja	DATUM :	rujan 2017.
Zajednička oznaka :	068/2017	LIST :	06

PROČELJA , m.j. 1:

SJEVEROISTOČNO PROČELJE

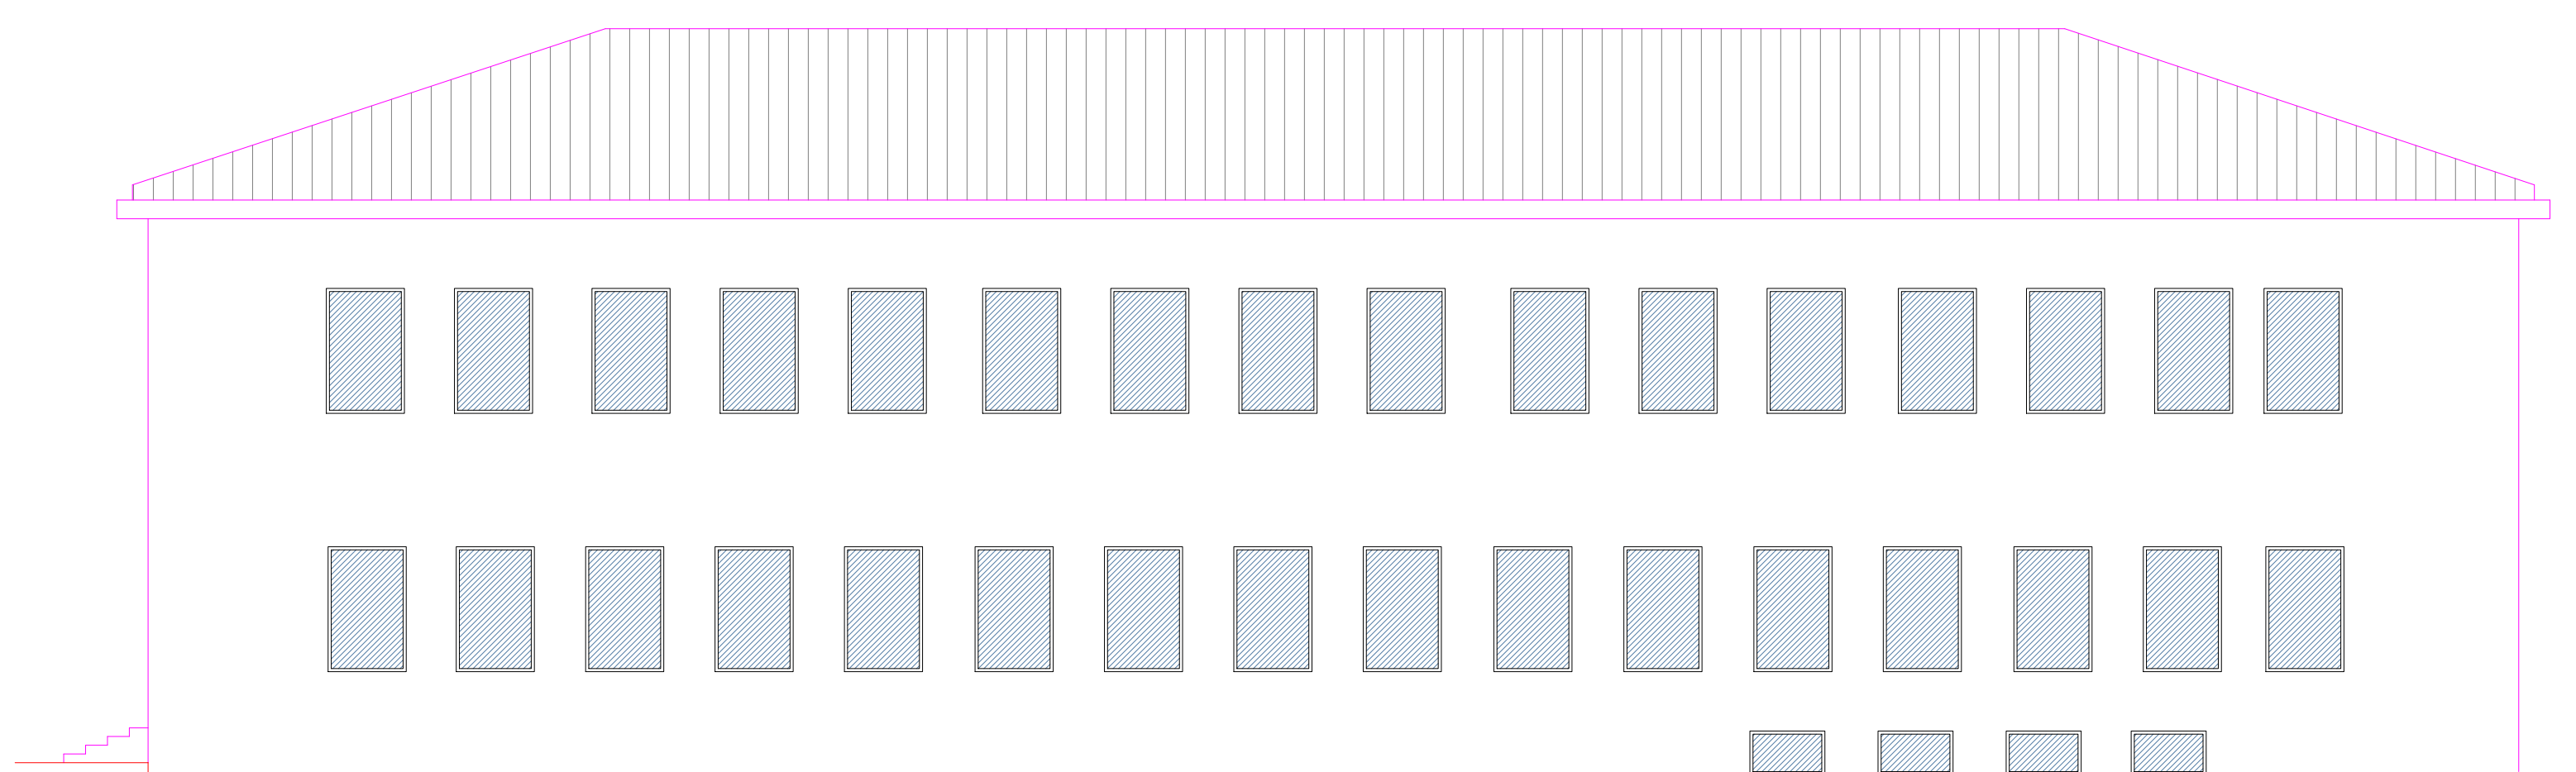

JUGOISTOČNO PROČELJE

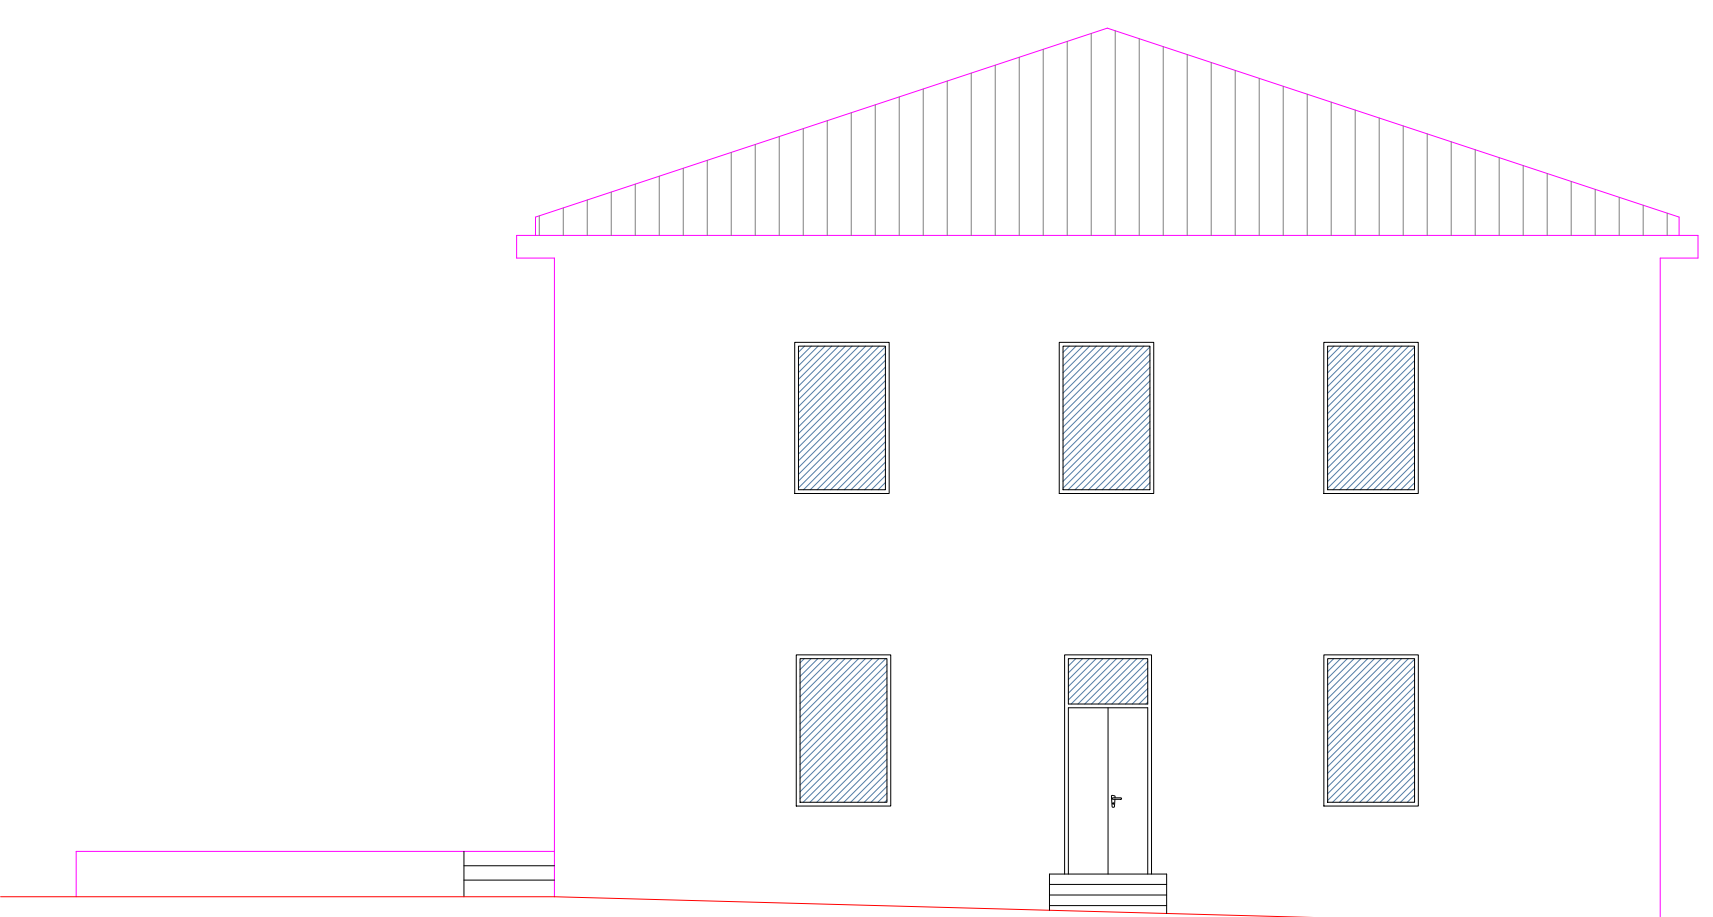

<b>Respect-ing</b>		RESPECT-ING d.o.o. za inženjering u graditeljstvu	tel. +385 31 348 052, fax. +385 31 300 211 Birska 27, 31000 Opatjevo
Investitor :	Trg Antuna I. Stjepića 10 20000 Makarska	Projektant :	Darko Ojvan, dipl.ing.grad.
Gradevinar :	Jerna zgrada - Zgrada stare škole	Sadržaj :	PROČELJA
Lokacija :	k.č.br. 985 k.o. Korčula	OZNAKA PROJEKTA :	068-06A/2017
Projekt :	Snimak postojećeg stanja	DATUM :	rujan 2017.
Zajednička oznaka :	068/2017	LIST :	09