

IZVEDBENI PROJEKT

TD 12/16

Z.O.P. F304-16

REKONSTRUKCIJA

PALAČE ARNERI u Korčuli

čest. zgr. 66 I 67 k.o. Korčula

INVESTITOR:

GRAD KORČULA, OIB: 92770362982


Trg Antuna i Stjepana Radića 1, Korčula

ARHITEKTONSKI SNIMAK

TLOCRT s dispozicijom
stolarskih i bravarskih stavki

PODRUM

M 1:100

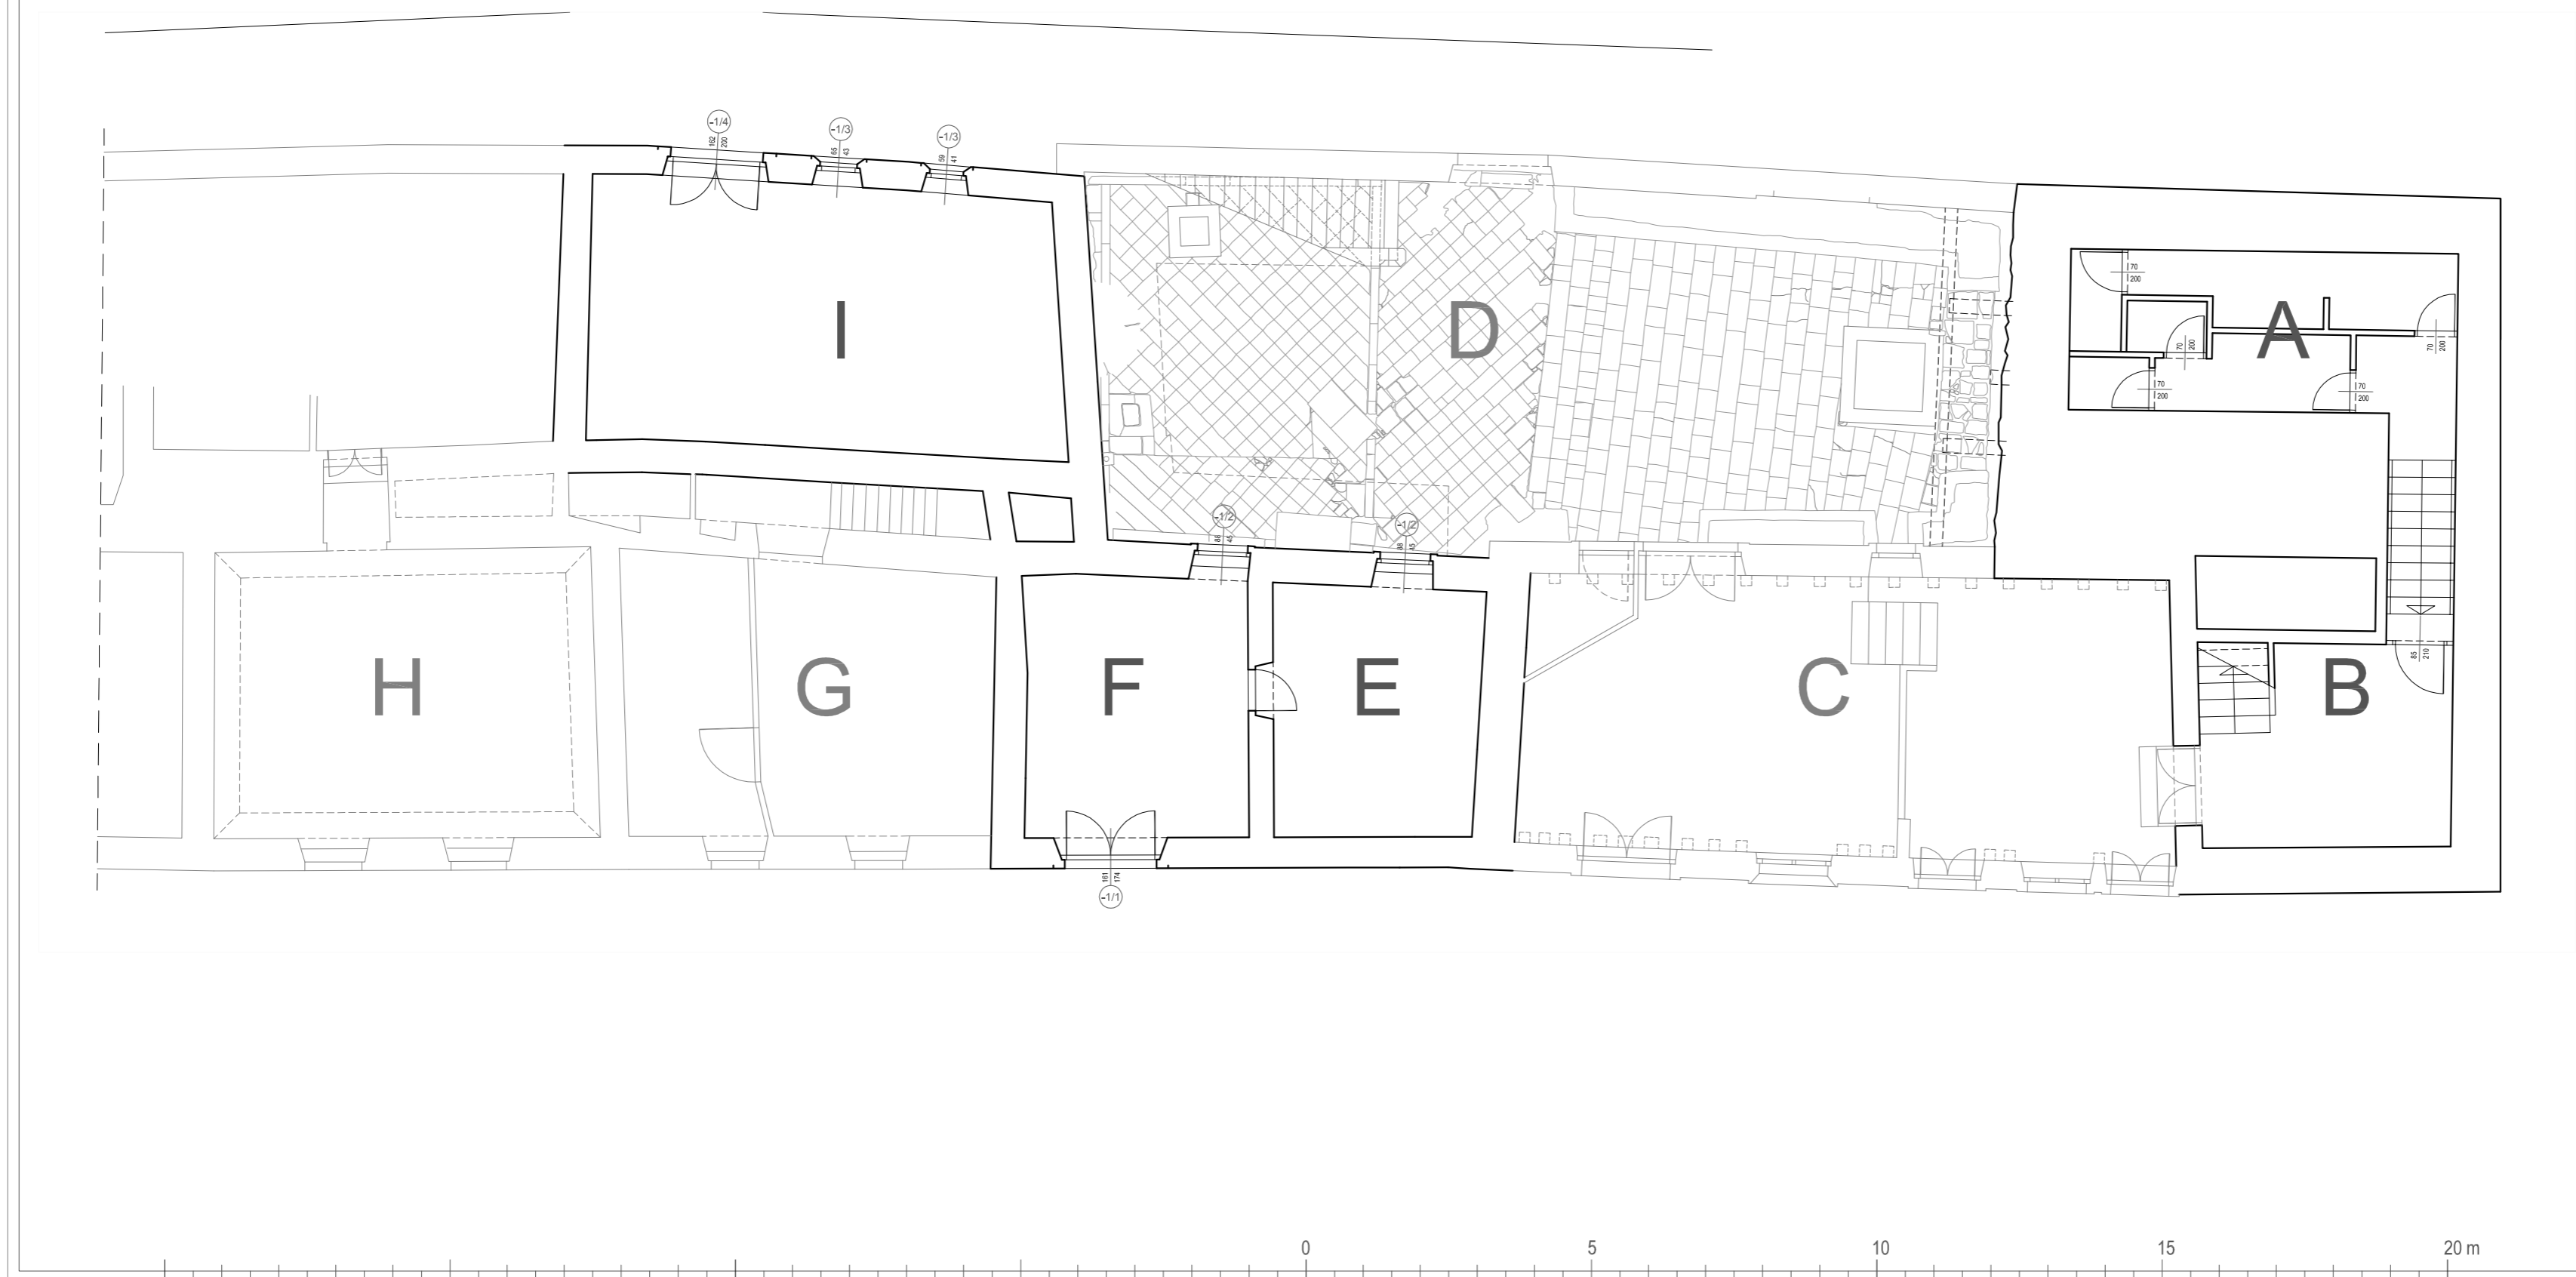

PROJEKTANT:

CORE d.o.o.

Riječka 16a, Dubrovnik; OIB: 98899925613

tel/ fax +385 20 411 071 / core.dubrovnik@gmail.com

Gl. projektant: dr.sc. Željko PEKOVIĆ, dipl.ing.arh.

Suradnici: Željka BUŠKO, dipl.ing.arh.

Dubrovnik, listopad, 2016.

IZVEDBENI PROJEKT

TD 12/16

Z.O.P. F304-16

REKONSTRUKCIJA

PALAČE ARNERI u Korčuli

čest. zgr. 66 I 67 k.o. Korčula

INVESTITOR:

GRAD KORČULA, OIB: 92770362982


Trg Antuna i Stjepana Radića 1, Korčula

ARHITEKTONSKI SNIMAK

TLOCRT s dispozicijom
stolarskih i bravarskih stavki

PRIZEMLJE

M 1:100

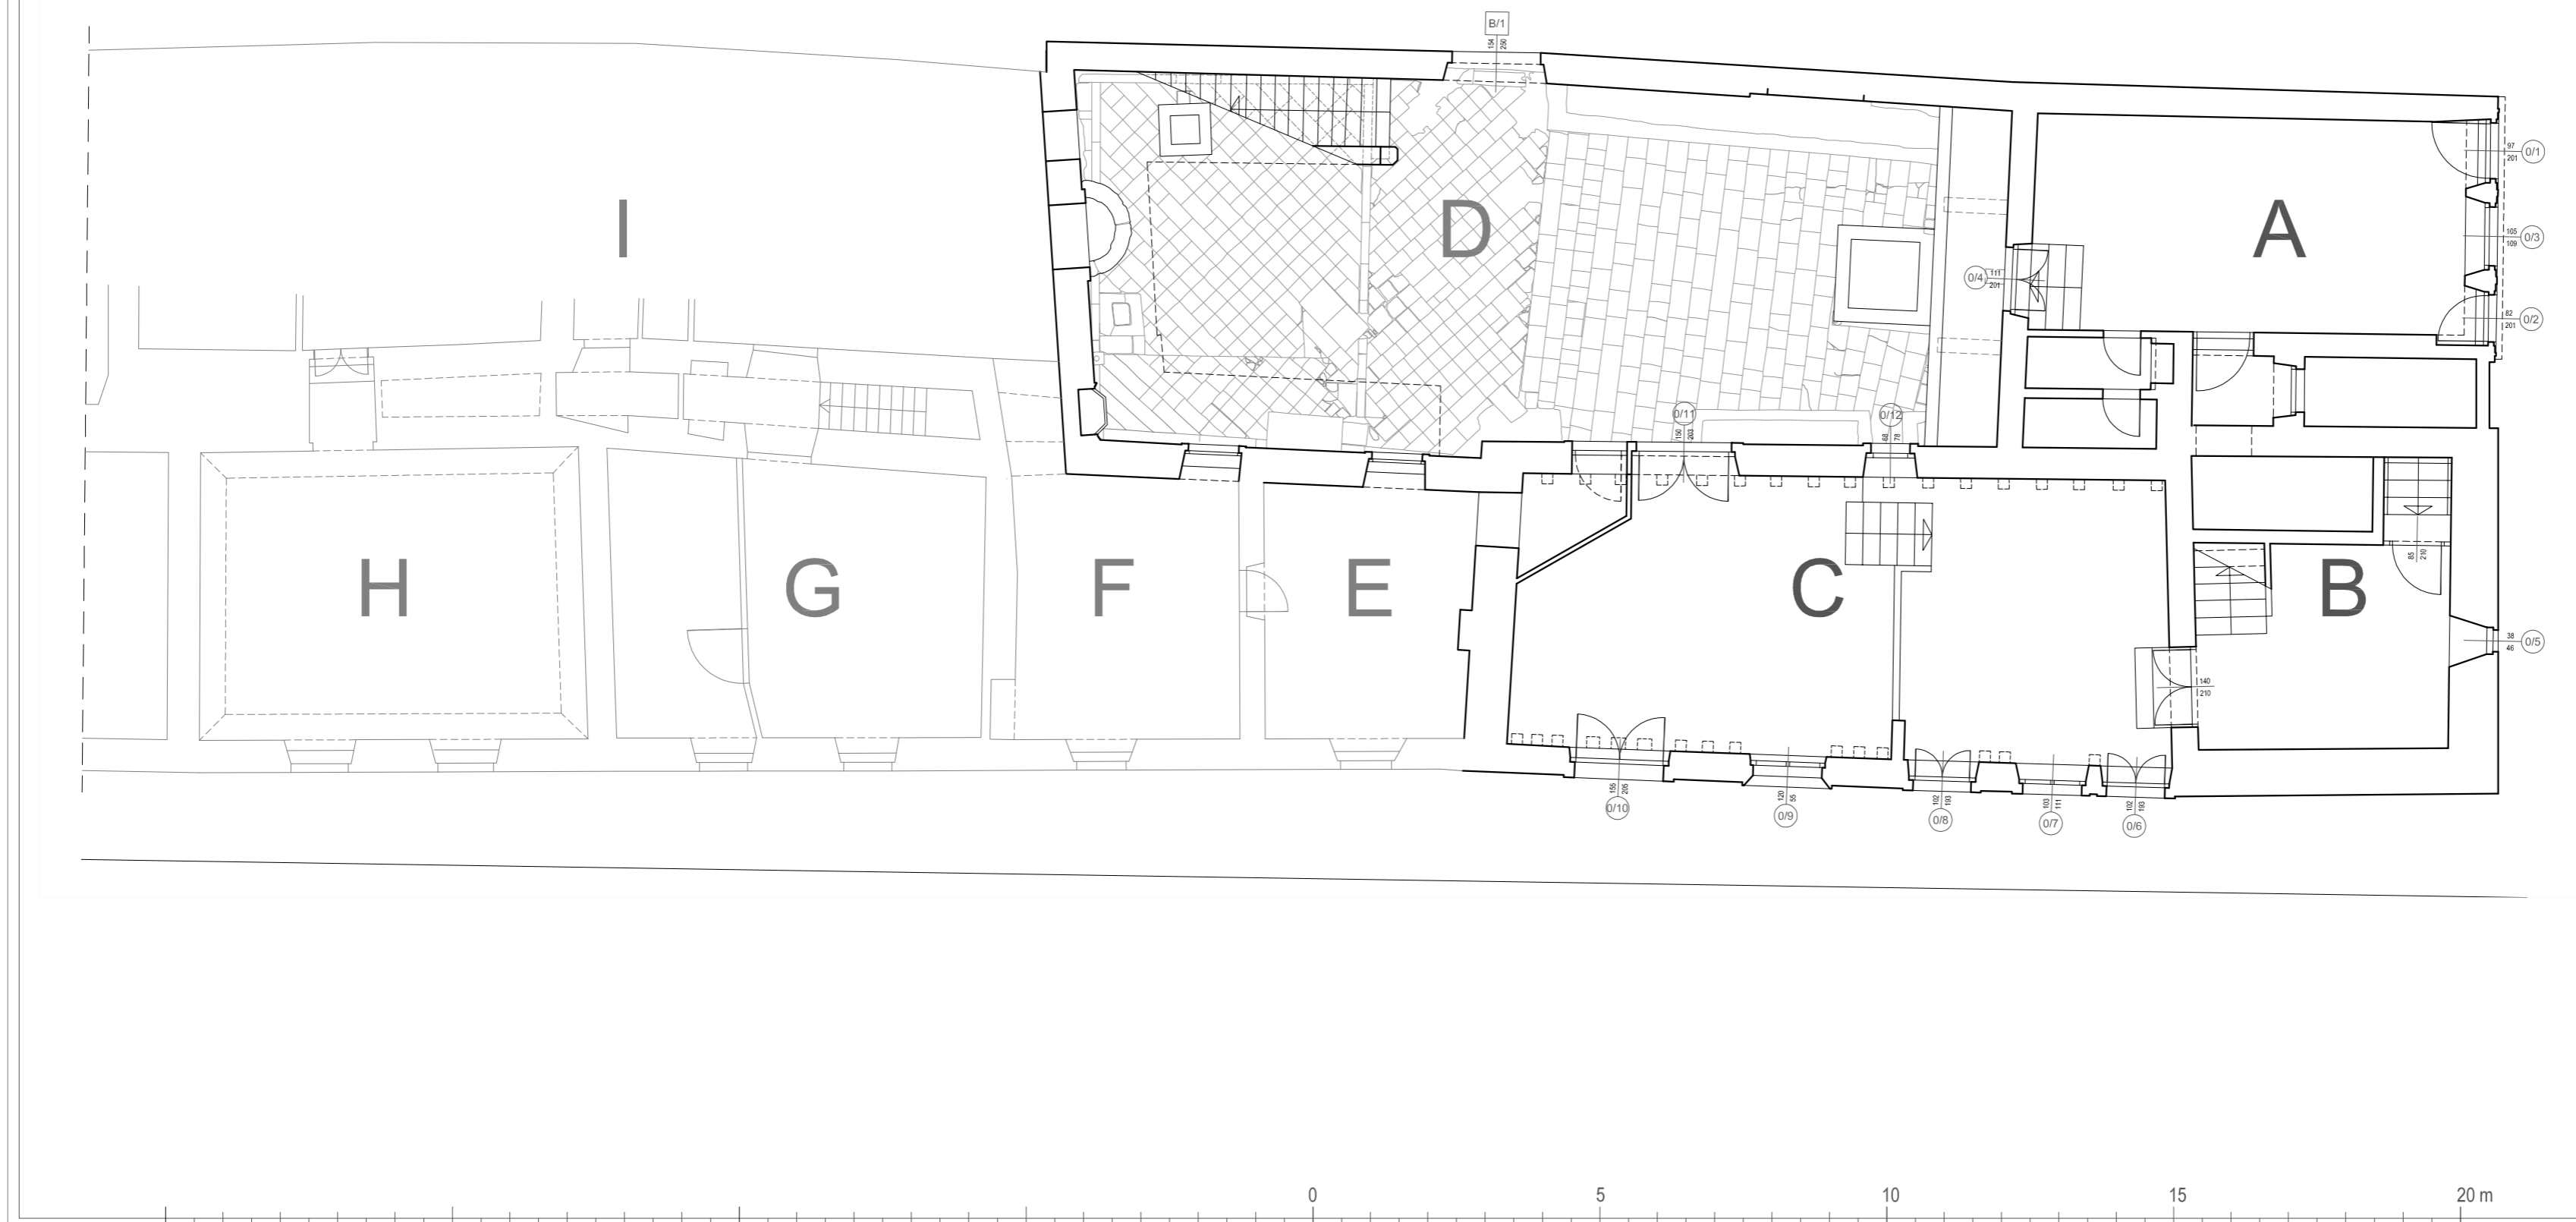

PROJEKTANT:

CORE d.o.o.

Riječka 16a, Dubrovnik; OIB: 98899925613

tel/ fax +385 20 411 071 / core.dubrovnik@gmail.com

Gl. projektant: dr.sc. Željko PEKOVIĆ, dipl.ing.arh.

Suradnici: Željka BUŠKO, dipl.ing.arh.

Dubrovnik, listopad, 2016.

IZVEDBENI PROJEKT

TD 12/16

Z.O.P. F304-16

REKONSTRUKCIJA

PALAČE ARNERI u Korčuli

čest. zgr. 66 I 67 k.o. Korčula

INVESTITOR:

GRAD KORČULA, OIB: 92770362982


Trg Antuna i Stjepana Radića 1, Korčula

ARHITEKTONSKI SNIMAK

TLOCRT s dispozicijom
stolarskih i bravarskih stavki

I. KAT

M 1:100

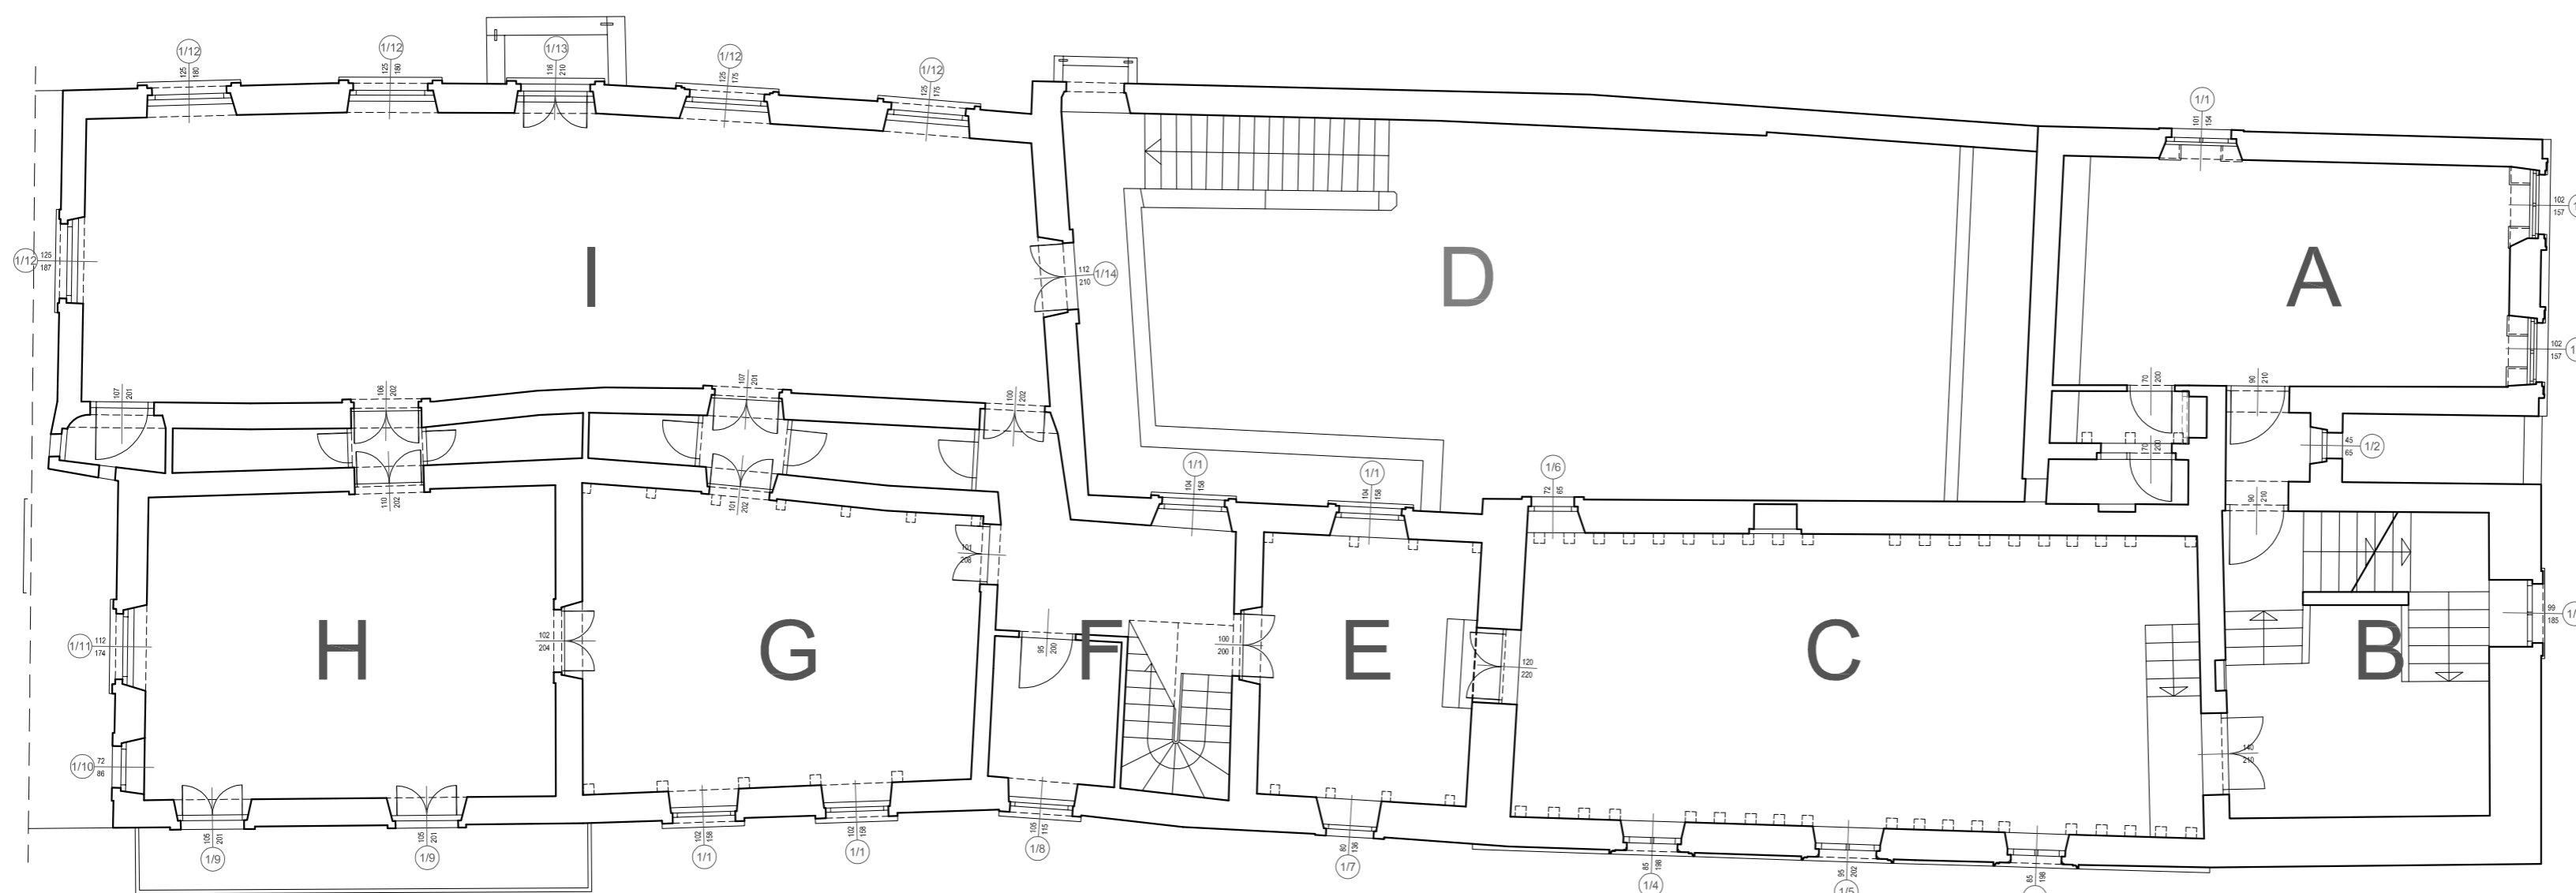

PROJEKTANT:

CORE d.o.o.

Riječka 16a, Dubrovnik; OIB: 98899925613

tel/ fax +385 20 411 071 / core.dubrovnik@gmail.com

Gl. projektant: dr.sc. Željko PEKOVIĆ, dipl.ing.arh.

Suradnici: Željka BUŠKO, dipl.ing.arh.

Dubrovnik, listopad, 2016.

IZVEDBENI PROJEKT

TD 12/16

Z.O.P. F304-16

REKONSTRUKCIJA

PALAČE ARNERI u Korčuli

čest. zgr. 66 I 67 k.o. Korčula

INVESTITOR:

GRAD KORČULA, OIB: 92770362982


Trg Antuna i Stjepana Radića 1, Korčula

ARHITEKTONSKI SNIMAK

TLOCRT s dispozicijom
stolarskih i bravarskih stavki

II. KAT

M 1:100

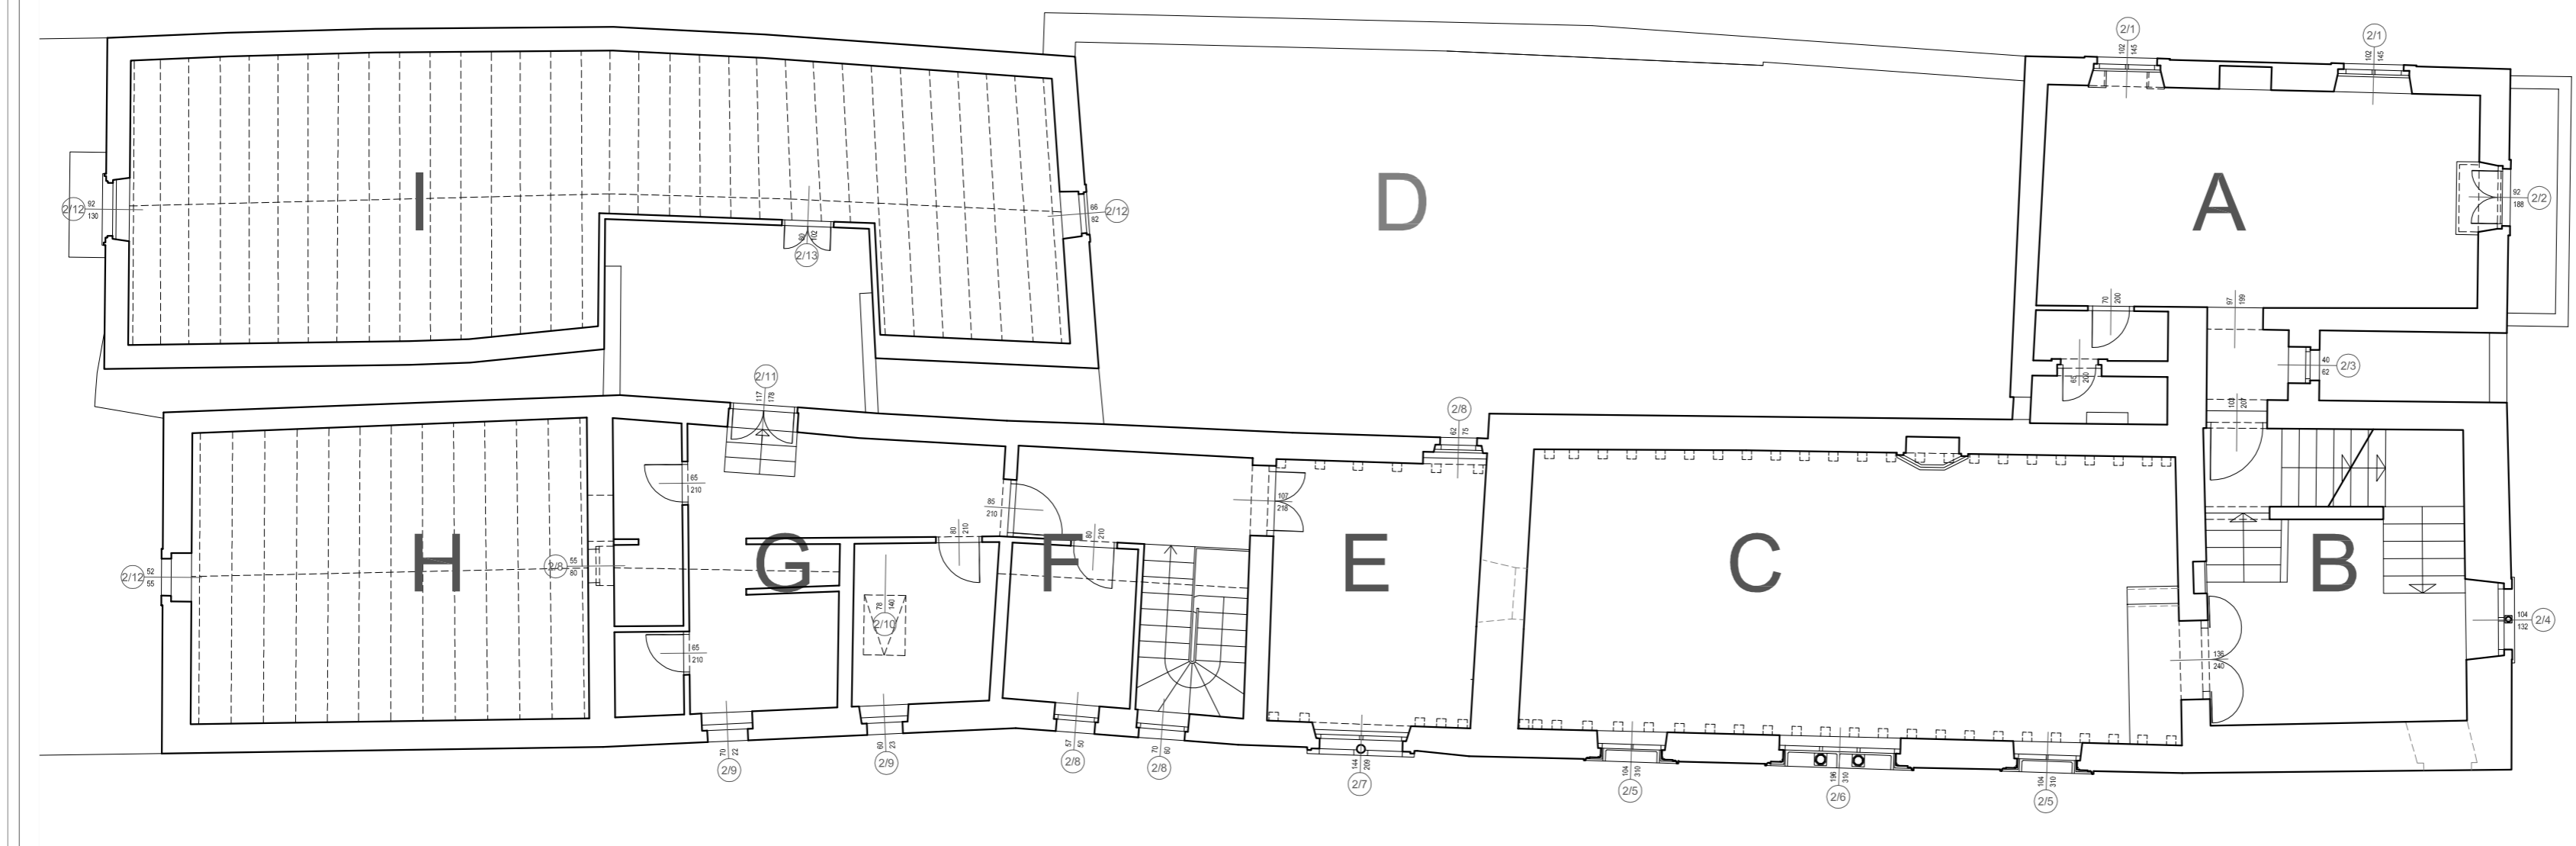

PROJEKTANT:

CORE d.o.o.

Riječka 16a, Dubrovnik; OIB: 98899925613

tel/ fax +385 20 411 071 / core.dubrovnik@gmail.com

Gl. projektant: dr.sc. Željko PEKOVIĆ, dipl.ing.arh.

Suradnici: Željka BUŠKO, dipl.ing.arh.

Dubrovnik, listopad, 2016.

IZVEDBENI PROJEKT

TD 12/16

Z.O.P. F304-16

REKONSTRUKCIJA

PALAČE ARNERI u Korčuli

čest. zgr. 66 I 67 k.o. Korčula

INVESTITOR:


GRAD KORČULA, OIB: 92770362982

Trg Antuna i Stjepana Radića 1, Korčula

ARHITEKTONSKI SNIMAK

TLOCRT s dispozicijom
stolarskih i bravarskih stavki

POTKROVLJE M 1:100

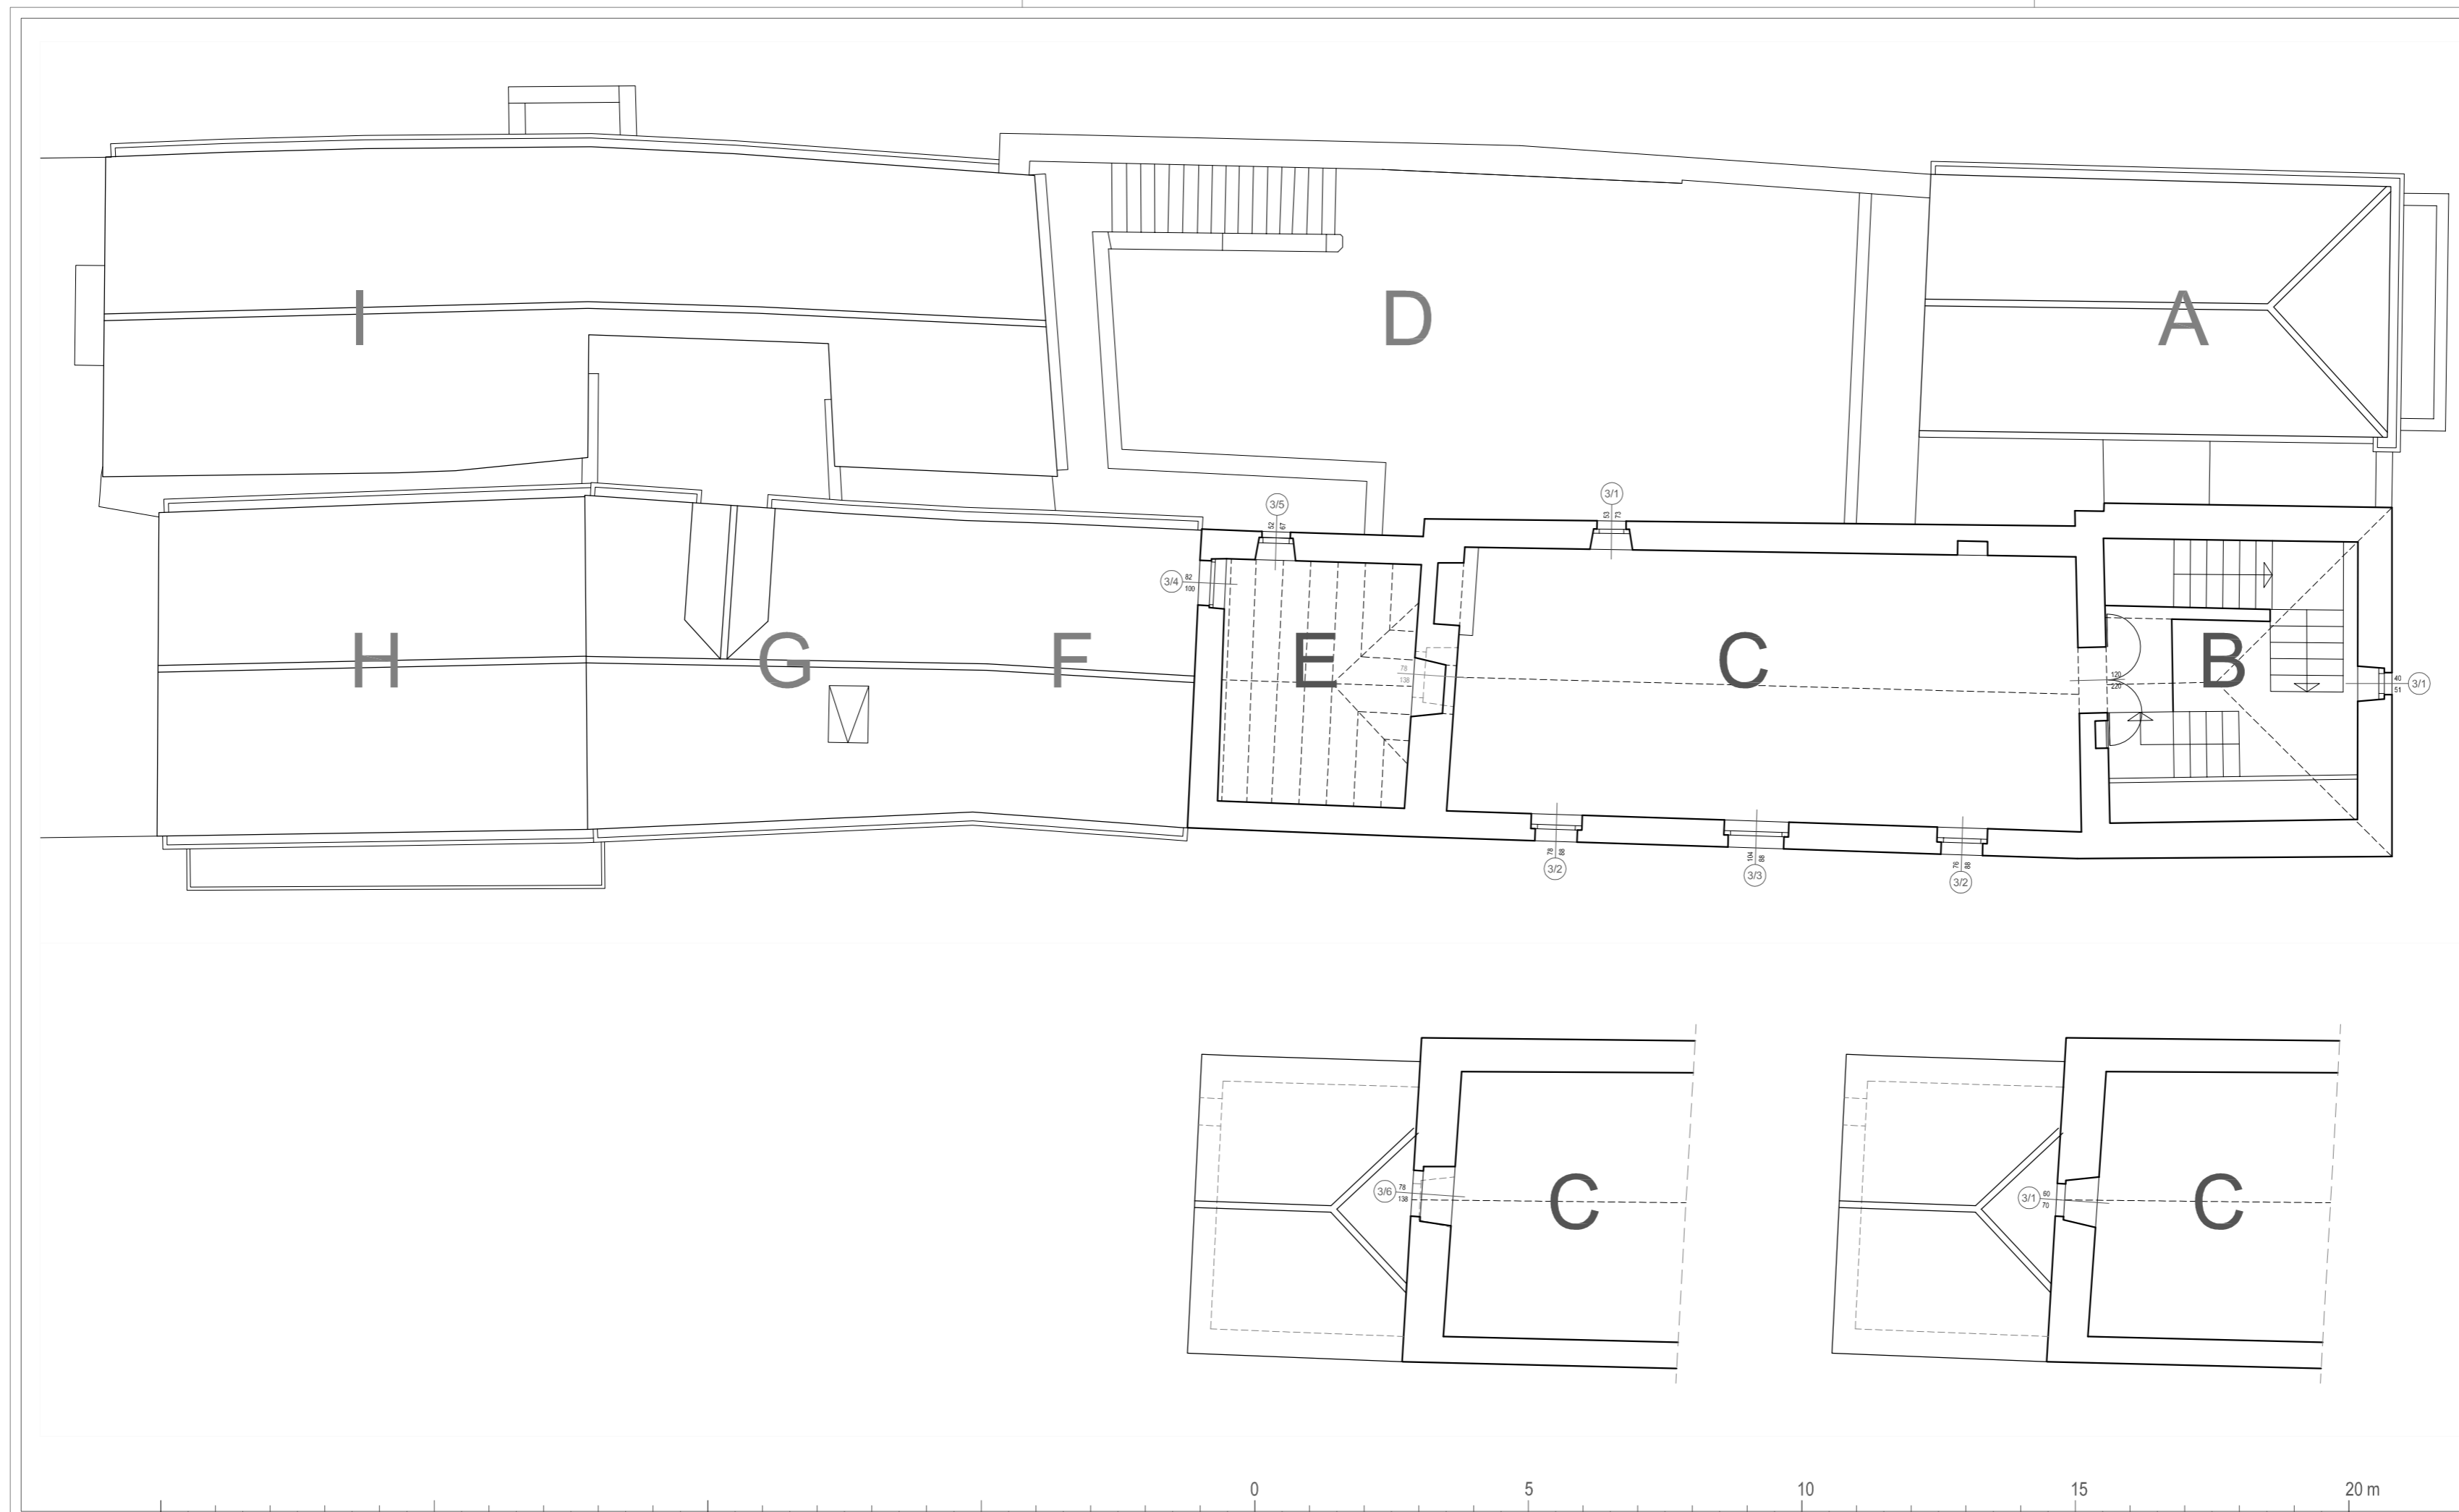

PROJEKTANT:

CORE d.o.o.

Riječka 16a, Dubrovnik; OIB: 98899925613

tel/ fax +385 20 411 071 / core.dubrovnik@gmail.com

Gl. projektant: dr.sc. Željko PEKOVIĆ, dipl.ing.arh.

Suradnici: Željka BUŠKO, dipl.ing.arh.

Dubrovnik, listopad, 2016.