


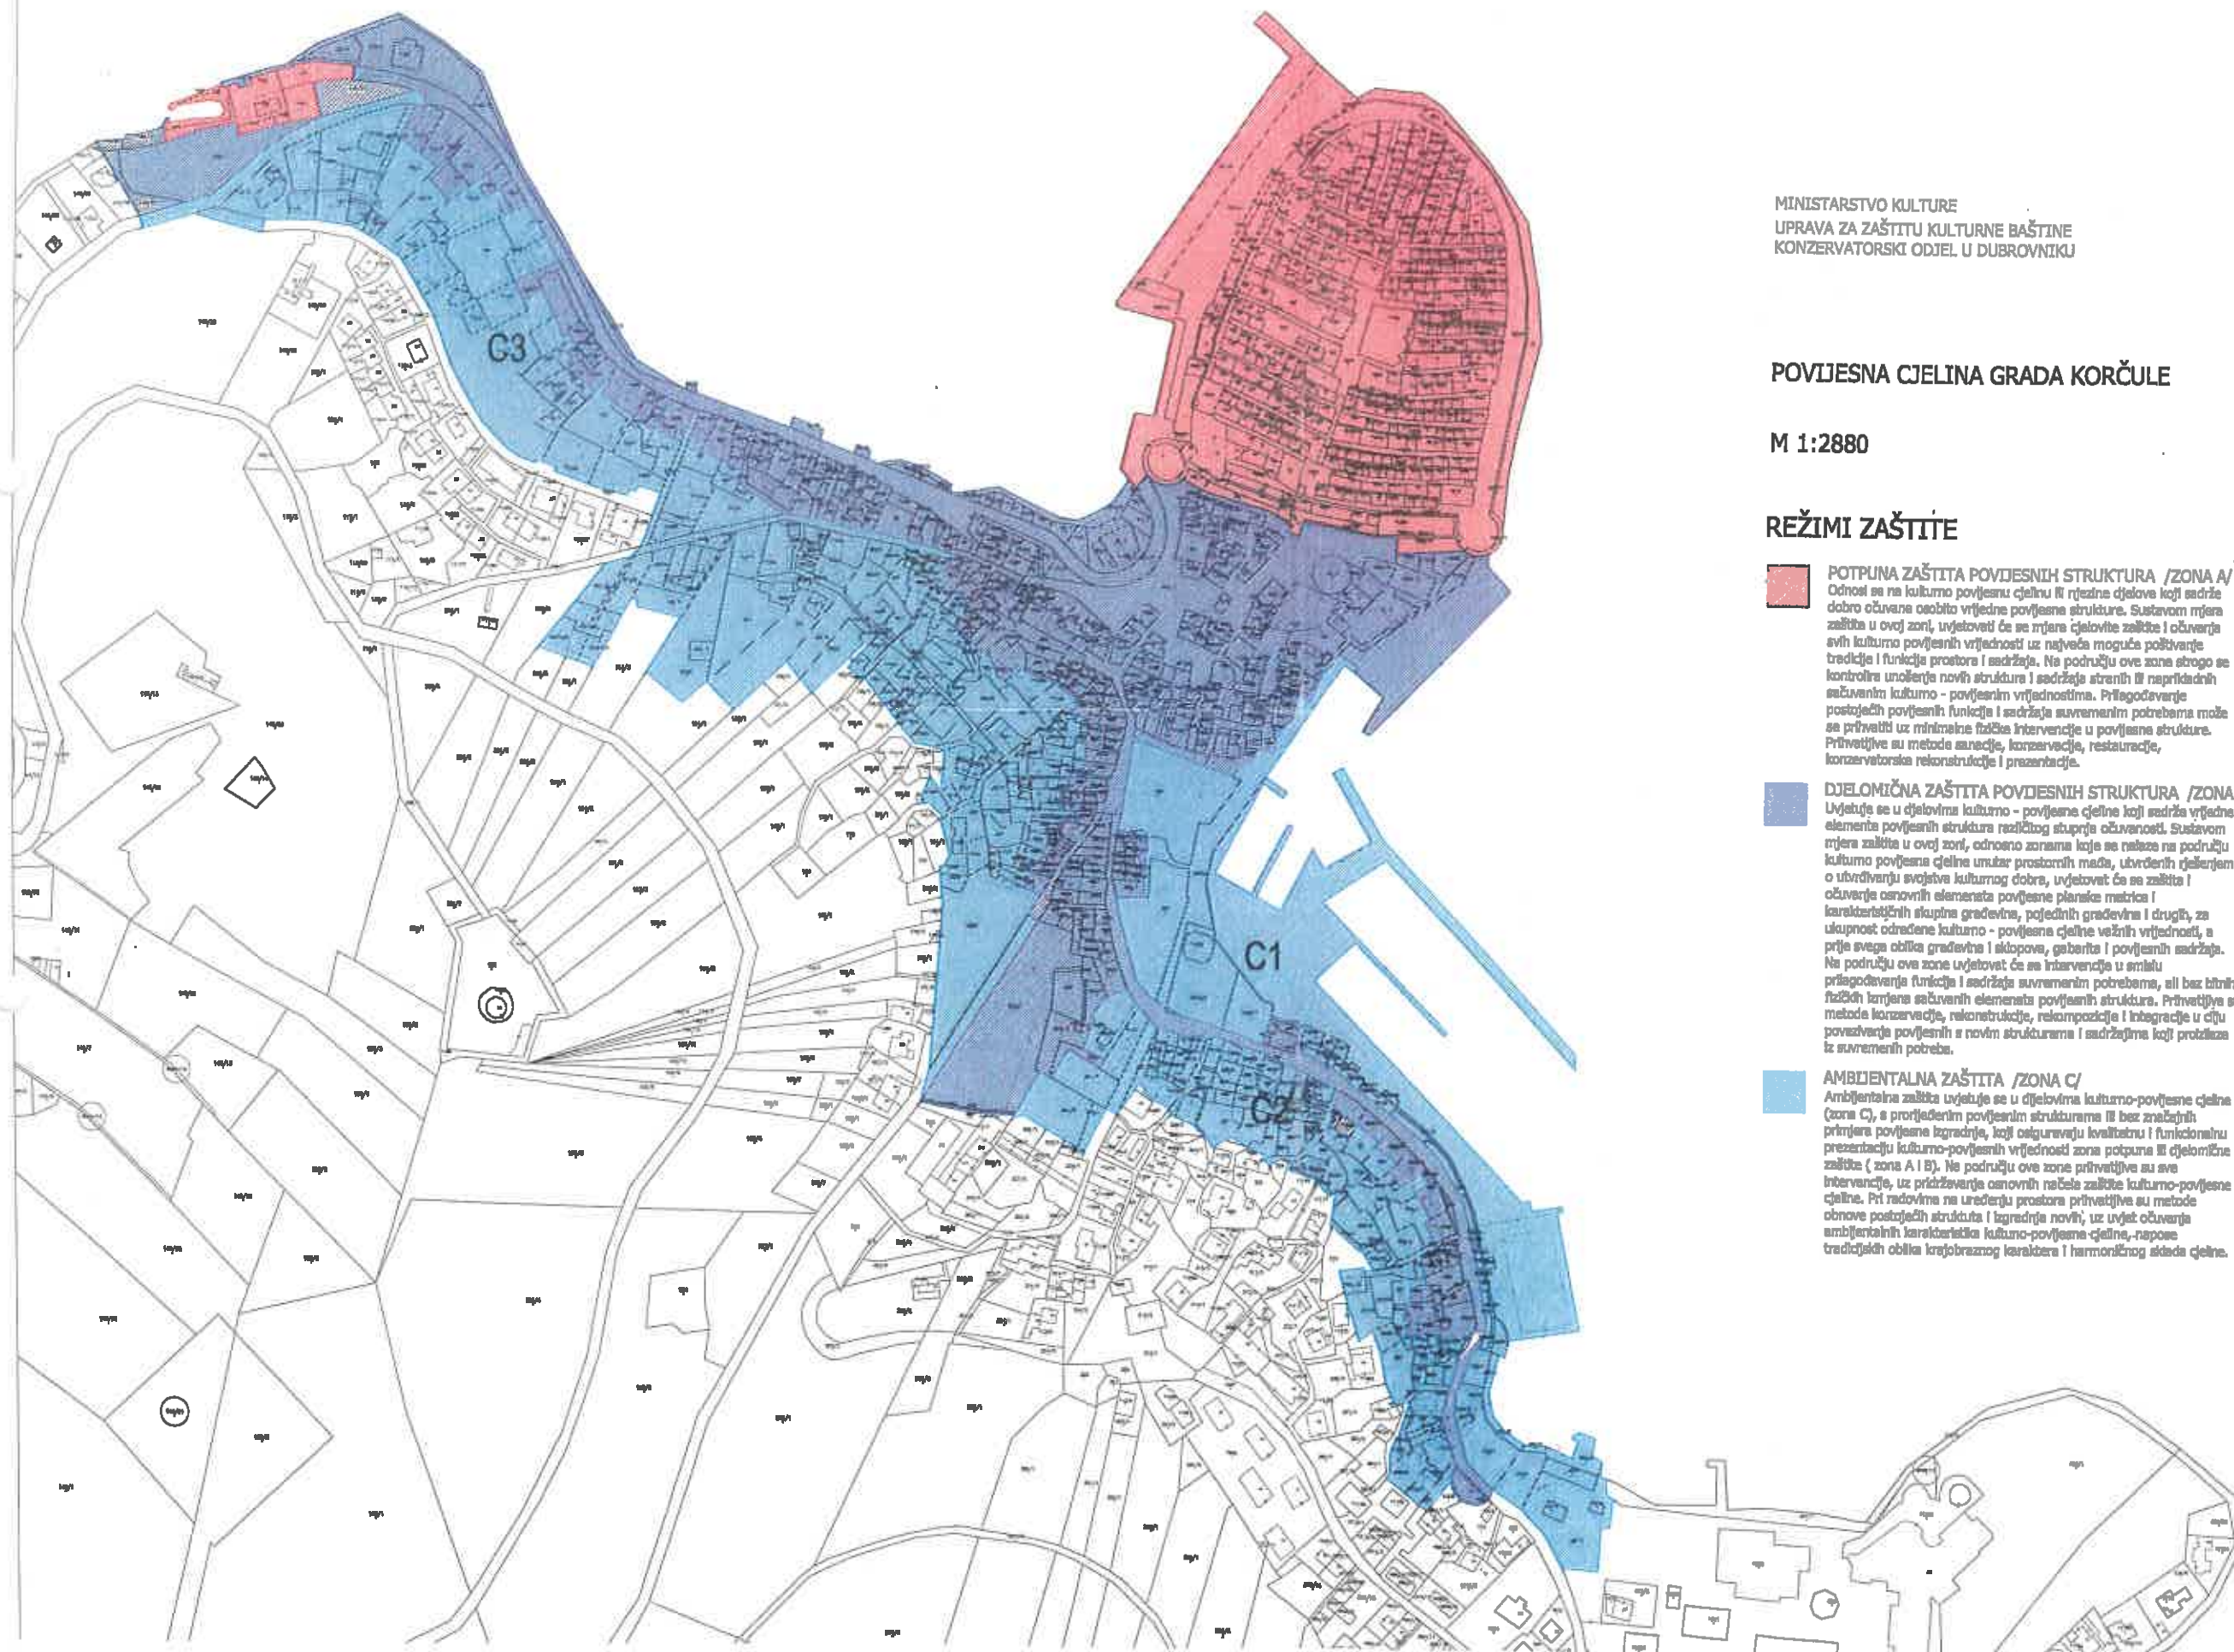

MINISTARSTVO KULTURE
UPRAVA ZA ZAŠTITU KULTURNE BAŠTINE
KONZERVATORSKI ODJEL U DUBROVNIKU

POVIJESNA CJELINA GRADA KORČULE

M 1:2880

REŽIMI ZAŠTITE

POTPUNA ZAŠTITA POVIJESNIH STRUKTURA /ZONA A/
Odnosi se na kulturno povijesnu cjelinu ili njezine dijelove koji sadrže dobro očuvane osobito vrijedne povijesne strukture. Sustavom mjera zaštite u ovoj zoni, uvjetovati će se mjera cjelovite zaštite i očuvanje svih kulturno povijesnih vrijednosti uz najveća moguća poštovanje tradicije i funkcije prostora i sadržaja. Na području ove zone strogo se kontrolira unosi i izmjene novih struktura i sadržaja starih ili naspramnih sačuvanih kulturno - povijesnih vrijednostima. Prilagođavanje postojećih povijesnih funkcija i sadržaja suvremenim potrebama može se prihvatiti uz minimalne fizičke intervencije u povijesne strukture. Prihvatljive su metode sanacije, konzervacije, restauracije, konzervatorska rekonstrukcija i prezentacije.

DJELOMIČNA ZAŠTITA POVIJESNIH STRUKTURA /ZONA B/
Uvjetuje se u dijelovima kulturno - povijesne cjeline koji sadrže vrijedne elemente povijesnih struktura različitog stupnja očuvanosti. Sustavom mjera zaštite u ovoj zoni, odnosno zonama koje se nalaze na području kulturno povijesne cjeline unutar prostornih matrica, utvrđenih djelanjem o utvrđivanju svojstva kulturnog dobra, uvjetovati će se zaštita i očuvanje osnovnih elemenata povijesne planske matrice i karakterističnih skupina građevina, pojedinih građevina i drugih, za ukupnost određene kulturno - povijesne cjeline važnih vrijednosti, a prije svega oblika građevina i sklopova, gabarita i povijesnih sadržaja. Na području ove zone uvjetovati će se intervencije u smislu prilagođavanja funkcija i sadržaja suvremenim potrebama, ali bez bitnih fizičkih izmjena sačuvanih elemenata povijesnih struktura. Prihvatljive su metode konzervacije, rekonstrukcije, rekonpozicije i integracije u cijlu povezivanja povijesnih s novim strukturama i sadržajima koji proizlaze iz suvremenih potreba.

AMBIJENTALNA ZAŠTITA /ZONA C/
Ambijentalna zaštita uvjetuje se u dijelovima kulturno-povijesne cjeline (zone C), s protjedenim povijesnim strukturama ili bez značajnih primjera povijesne izgradnje, koji osiguravaju kvalitetnu i funkcionalnu prezentaciju kulturno-povijesnih vrijednosti zone potpuna ili djelomične zaštite (zona A i B). Na području ove zone prihvatljive su sve intervencije, uz pridržavanje osnovnih načela zaštite kulturno-povijesne cjeline. Pri radovima na uređenju prostora prihvatljive su metode obnove postojećih struktura i izgradnje novih, uz uvjet očuvanja ambijentalnih karakteristika kulturno-povijesne cjeline, napose tradicijskih oblika krajobraznog karaktera i harmoničnog suseda cjeline.