


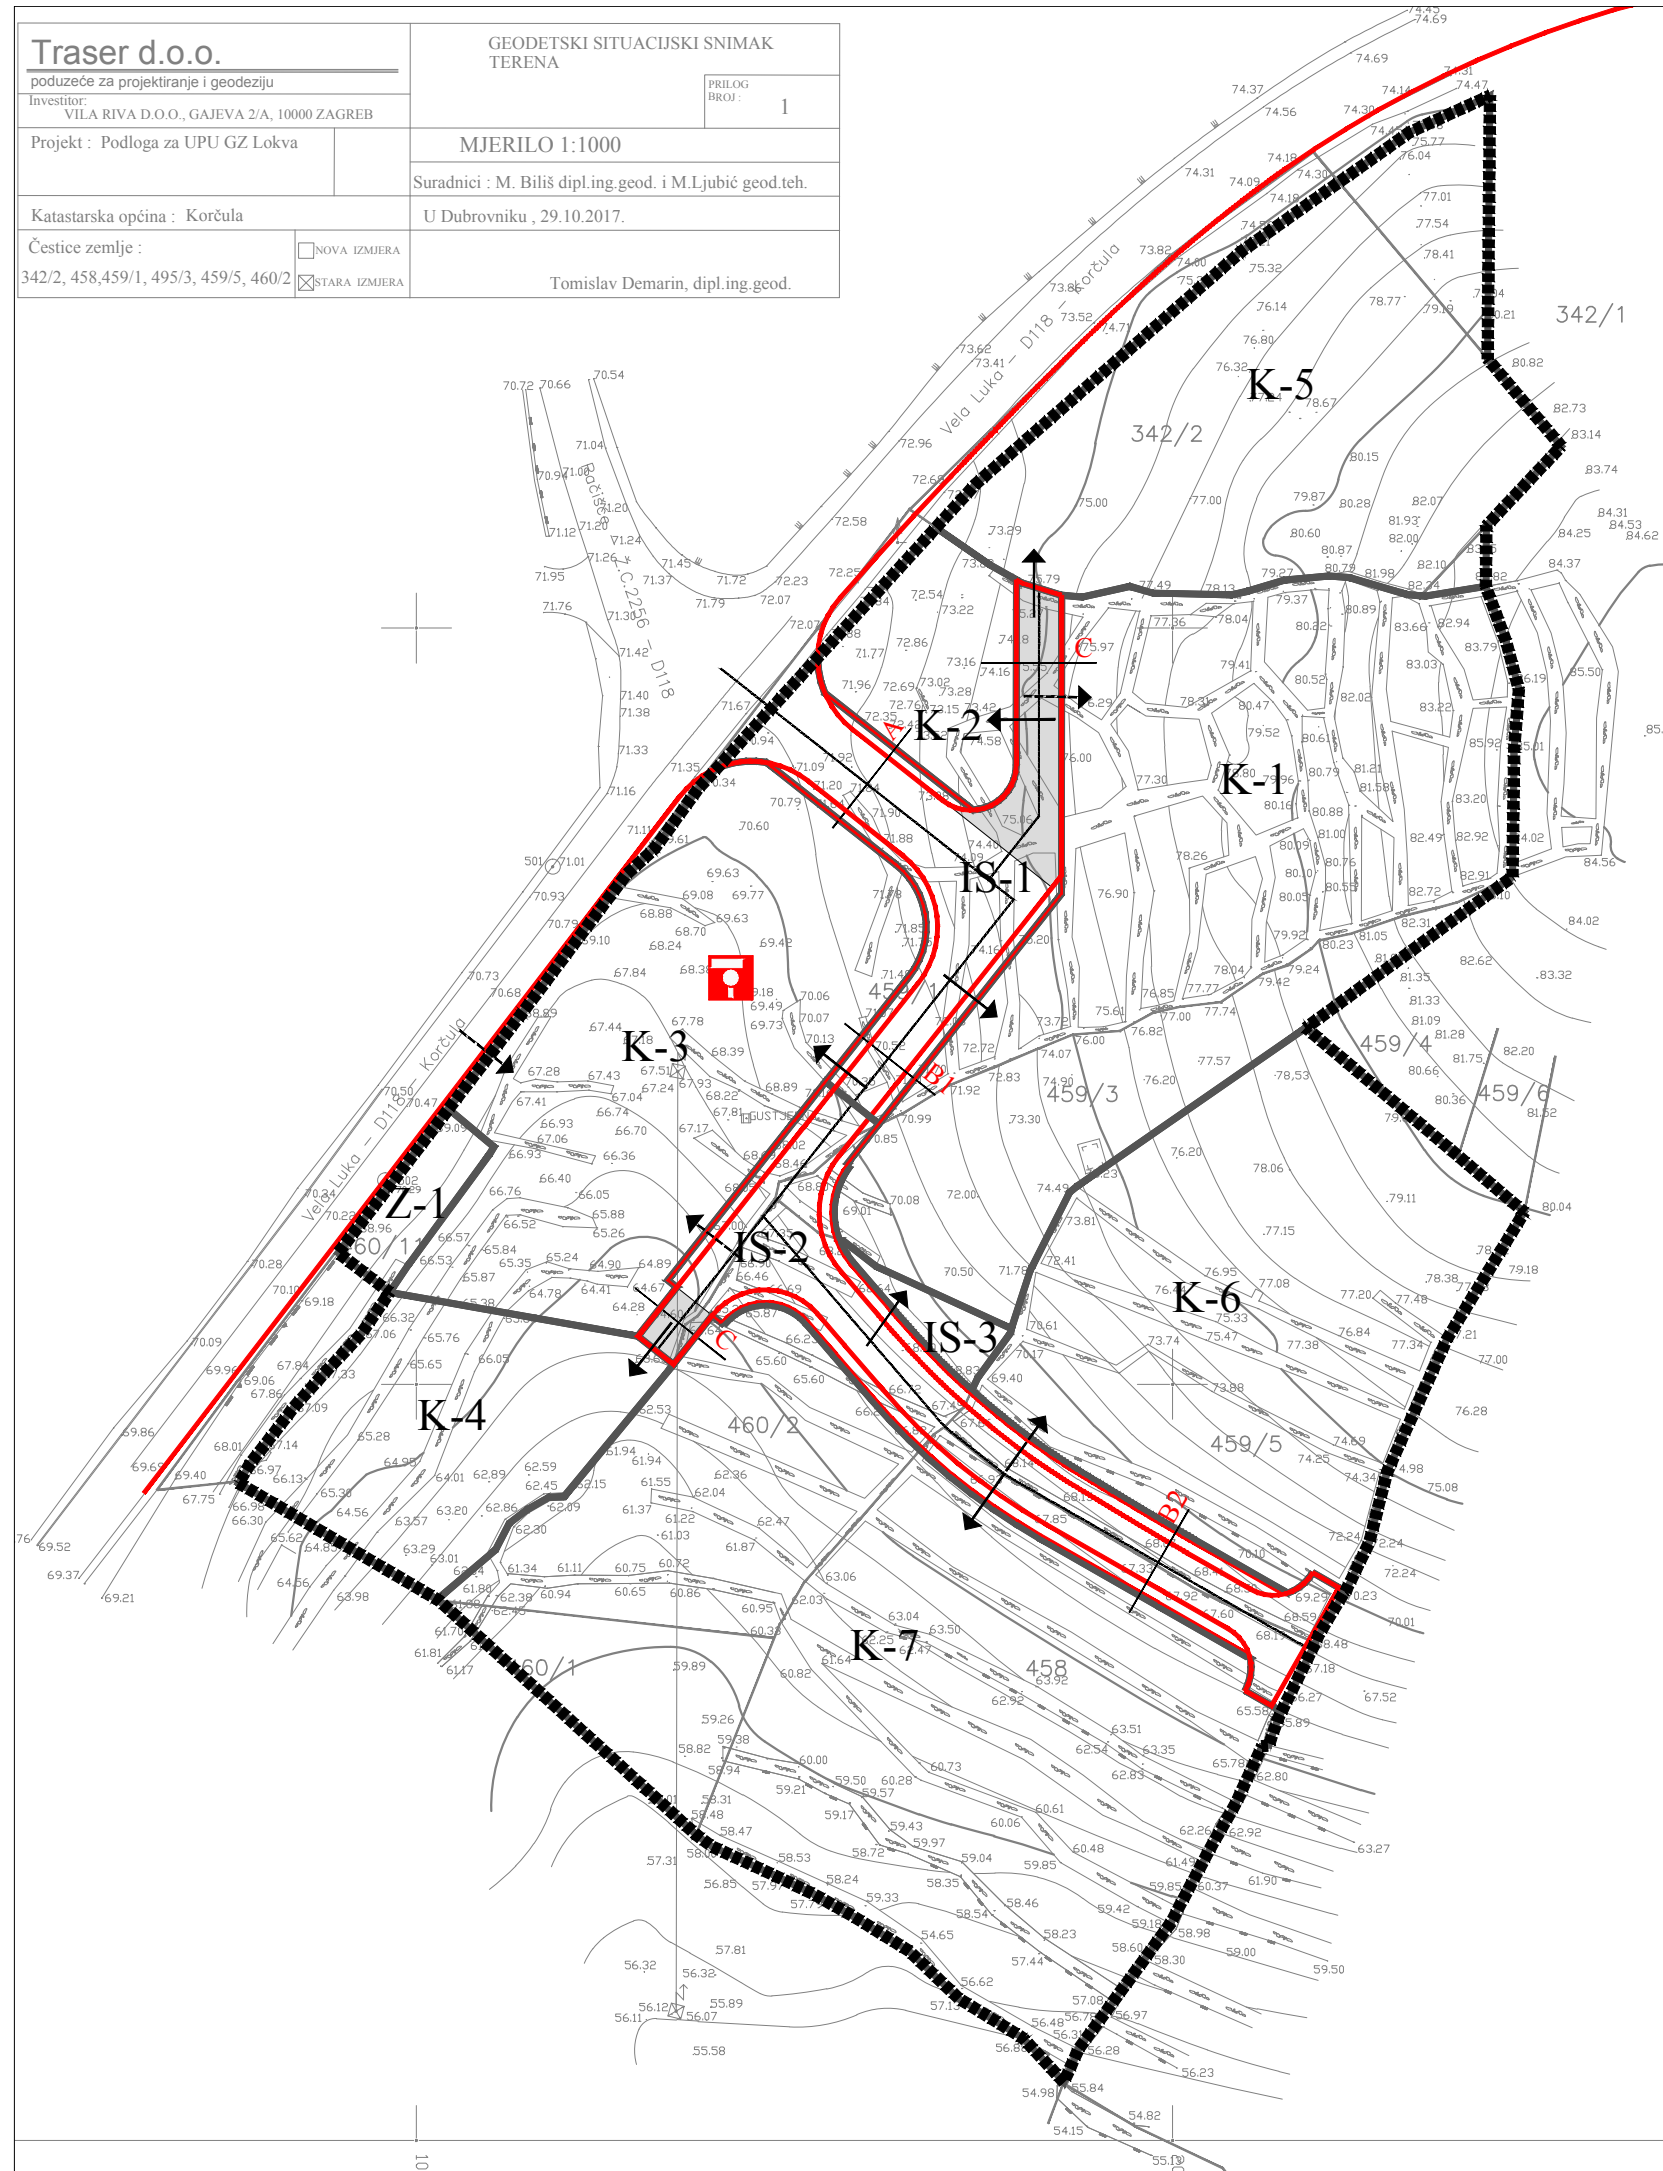

granica obuhvata plana

K-1

Promet

kolna prometnica

kolno-pješačka prometnica

A oznaka poprečnog presjeka prometnice






→ javna prometna površina s koje se ostvaruje priključak (kolni pristup)

→ javna prometna površina s koje se ostvaruje priključak (kolni pristup) - sekundarni

 benzinska postaja

Karakteristični poprečni presjeci ulica, mj. 1:500

K - kolnik, KP - kolno-pješačka prometnica,
ps - pješačka staza

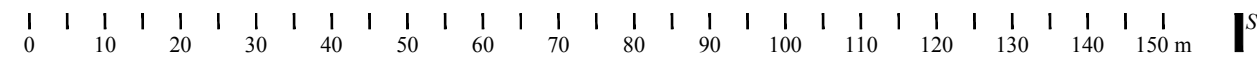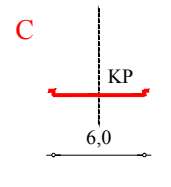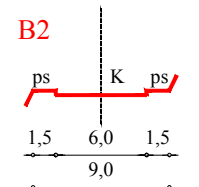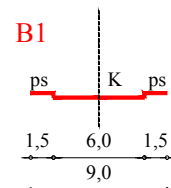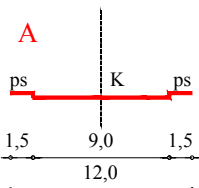

Županija:	
DUBROVAČKO-NERETVANSKA ŽUPANIJA	
GRAD KORČULA	
Grad:	
Naziv prostornog plana:	
URBANISTIČKI PLAN UREĐENJA „GZ LOKVA” prijedlog	
Naziv kartografskog prikaza:	
PROMETNA, ULIČNA I KOMUNALNA INFRASTRUKTURNA MREŽA - PROMET	
Broj kartografskog prikaza:	2a
Mjerilo kartografskog prikaza:	1 : 1 000
Odluka o izradi prostornog plana (službeno glasilo): Službeni glasnik Grada Korčule 8/17	Odluka predstavničkog tijela o donošenju plana (službeno glasilo): -
Javna rasprava (datum objave): -	Javni uvid održan: -
Pečat tijela odgovornog za provedbu javne rasprave:	Osoba odgovorna za provedbu javne rasprave: Ivan Blitvić, ing. građ.
Suglasnost na plan prema članku 108 Zakona o prostornom uređenju (153/13, 65/17): -	
Pravna osoba koja je izradila plan:	
Grgurević & partneri d.o.o. Čanićeva 6, HR-10000 Zagreb	
Odgovorna osoba:	Odgovorni voditelj:
Hrvoje Vidović, dipl. ing. arh.	Slaven Letica, mag. ing. arch.
Pečat pravne osobe koja je izradila plan:	Pečat odgovornog voditelja:
Stručni tim u izradi plana:	
Prof. dr. sc. Oleg Grgurević, dipl. ing. arh., dipl. ing. šum. Ivona Jerković, dipl. ing. arh. Hrvoje Vidović, dipl. ing. arh. Ivana Šustić, dipl. ing. arh. Slaven Letica, mag. ing. arch. Marko Jakelić, dipl. ing. arh.	
Tomislav Demarin, dipl. ing. geod. Duran Klepo, dipl. ing. građ. Deanka Hirjan, dipl. iur. Dr. sc. Hrvoje Carić, dipl. oec., dipl. struč. zaštite okoliša Božana Bešlić, univ. spec. oec.	
Pečat predstavničkog tijela:	Predsjednik predstavničkog tijela:
	Marko Skokandić, ing.
Istovjetnost ovog prostornog plana s izvornikom ovjerava:	Pečat nadležnog tijela: