

# SLUŽBENI GLASNIK

## GRADA KORČULE

GODINA XXV.

KORČULA, 20. travnja 2018.

BROJ 5




---

### SADRŽAJ

---

#### GRADSKO VIJEĆE

1. Odluka o mjerama za sprečavanje nepropisnog odbacivanja otpada i mjerama za uklanjanje odbačenog otpada na području Grada Korčule.....1
2. Odluka o izradi Urbanističkog plana uređenja „Polaćišta“ .....4
3. Odluka o izradi Urbanističkog plana uređenja „Tri Žala 1“ .....9
4. Pravilnik o kriterijima i rokovima za utvrđivanje programa i osiguravanje financijskih sredstava javnih potreba u tehničkoj kulturi Grada Korčule .....13
5. Program javnih potreba u tehničkoj kulturi Grada Korčule za 2018. godinu....15
6. Zaključak.....15
7. Zaključak.....15
8. Zaključak.....16
9. Zaključak o održavanju manifestacija, sajmova, prigodnih priredbi i sl. u turističkoj sezoni 2018. godine.....16

#### GRADONAČELNIK

1. Odluka o visini zakupnine za korištenje javne površine.....16
2. Odluka kojom se utvrđuje da nije potrebno provesti Stratešku procjenu utjecaja na okoliš za izradu Urbanističkog plana uređenja „Polaćišta“ .....19
3. Pravilnik o dodjeli novčanih nagrada studentima sa područja Grada Korčule za izvrsnost tijekom studiranja .....20
4. Rješenje o razrješenju i imenovanju člana Stožera civilne zaštite Grada Korčule .....22
5. Rješenje o razrješenju i imenovanju povjerenika civilne zaštite Grada Korčule .....22
6. Rješenje o imenovanju članova Upravnog vijeća Dječjeg vrtića Korčula .....22

#### MANDATNI ODBOR

1. Izvješće o mirovanju mandata vijećnici Niki Silić Maroević i početku vijećničkog mandata zamjeniku Antonu Lozici .....23

---

#### GRADSKO VIJEĆE

Na temelju članka 36. stavka 13. Zakona o održivom gospodarenju otpadom („Narodne novine“, broj 94/13 i 73/17), članka 49. stavka 1. točke 2. Statuta Grada Korčule („Službeni glasnik Grada Korčule“, broj 6/09, 3/13, 4/13-pročišćeni tekst i 5/14) te članka 62. Poslovnika Gradskog vijeća Grada Korčule („Službeni glasnik Grada Korčule“,

broj 7/09, 8/11, 3/13, 4/13-pročišćeni tekst i 1/16), Gradsko vijeće Grada Korčule je na 8. sjednici održanoj dana 13. travnja 2018. godine donijelo

#### O D L U K U

**o mjerama za sprječavanje nepropisnog odbacivanja otpada i mjerama za uklanjanje odbačenog otpada na području Grada Korčule**

**I. OPĆE ODREDBE**

## Članak 1.

Ovom Odlukom se uređuje način provedbe:

1. mjera za sprječavanje nepropisnog odbacivanja otpada i
2. mjera za uklanjanje nepropisno odbačenog otpada uključujući i uklanjanje naplavljenog morskog otpada.

## Članak 2.

Nepropisno odbačenim otpadom u smislu ove Odluke smatra se:

- otpad odbačen u okoliš na lokacijama koje za to nisu predviđene,
- naplavljeni morski otpad.

**II. MJERE ZA SPRJEČAVANJE NEPROPISNOG ODBACIVANJA OTPADA**

## Članak 3.

Mjere za sprječavanje nepropisnog odbacivanja otpada iz članka 1. točke 1. ove Odluke uključuju:

1. uspostavu sustava za zaprimanje obavijesti o nepropisno odbačenom otpadu,
2. uspostavu sustava evidentiranja lokacija odbačenog otpada,
3. provedbu redovitog nadzora područja Grada Korčule,
4. postavljanje znakova upozorenja o zabrani odbacivanja otpada,
5. izobrazno-informativne aktivnosti u vezi gospodarenja otpadom,
6. postavljanje video nadzora nad ugroženim površinama.

**1. Sustav za zaprimanje obavijesti o nepropisno odbačenom otpadu**

## Članak 4.

Nepropisno odbačeni otpad građani mogu prijaviti na sljedeće načine:

- putem elektronske pošte na adrese objavljene na internetskim stranicama Grada Korčule,
- putem telefona na telefonske brojeve objavljene na internetskim stranicama Grada Korčule,
- osobno u prostorije nadležnog upravnog tijela Grada Korčule,
- putem pošte na adresu Grada Korčule.

**2. Sustav evidentiranja lokacija odbačenog otpada**

## Članak 5.

(1) Grad Korčula vodi Evidenciju lokacija onečišćenih otpadom Grada Korčule.

(2) U Evidenciju iz stavka 1. ovog članka unose se podaci o lokacijama onečišćenih otpadom, količini otpada, izvršenim nadzorima komunalnih redara, izdanim rješenjima te ostali potrebni podaci. Evidenciju vodi i kontinuirano održava nadležno upravno tijelo Grada Korčule.

(3) Evidencija lokacija onečišćenih otpadom Grada Korčule uskladiti će se s aplikacijom za

evidenciju lokacija odbačenog otpada koja je sastavni dio Informativnog sustava gospodarenja otpadom Republike Hrvatske.

**3. Provedba nadzora**

## Članak 6.

(1) Radi utvrđivanja postojanja odbačenog otpada, a posebno lokacija na kojima je u prethodne dvije godine evidentirano postojanje odbačenog otpada, komunalno redarstvo Grada Korčule provodi redoviti nadzor.

(2) Učestala kontrola stanja spremnika za komunalni otpad na lokacijama kod korisnika usluge i na javnim površinama od strane komunalnog redarstva.

(3) Nadzor nad evidentiranim lokacijama provodi se najmanje dva puta godišnje a na lokacijama na kojima je utvrđeno učestalo ponovljeno odbacivanje otpada, nadzor se provodi češće, u skladu s potrebama.

(4) U provedbi nadzora komunalno redarstvo ovlašteno je zatražiti asistenciju Ministarstva unutarnjih poslova.

(5) O izvršenim nadzorima vodi se zapisnik koji postaje sastavni dio Evidencije iz članka 5. ove Odluke.

**4. Postavljanje znakova upozorenja o zabrani odbacivanja otpada**

## Članak 7.

(1) Znakovi upozorenja o zabrani odbacivanja otpada postavljaju se na lokacije na kojima je u više navrata utvrđeno nepropisno odbacivanje otpada.

(2) Potrebu za postavljanjem znaka kao i lokaciju postavljanja znaka utvrđuje nadležno upravno tijelo Grada Korčule.

**5. Izobrazno-informativne aktivnosti**

## Članak 8.

Grad Korčula osigurava izobrazno-informativne aktivnosti u vezi pravilnog gospodarenja otpadom:

- objavom informacija na službenoj mrežnoj stranici Grada Korčule,
- tiskanjem i dijeljenjem letaka, vodiča, brošura i sl.,
- promidžbom putem sredstava javnog priopćavanja,
- podržavanjem i/ili sufinanciranjem nevladinih udruga u provedbi projekata iz područja gospodarenja otpadom,
- podržavanjem ili provedbom akcija prikupljanja otpada,
- na druge odgovarajuće načine.

**6. Postavljanje video nadzora nad ugroženim površinama**

## Članak 9.

Grad Korčule može po potrebi postaviti prijenosne kamere na ugrožene površine u svrhu utvrđivanja identiteta osoba koje nepropisno odbacuju otpad pored spremnika za prikupljanje miješanog

komunalnog otpada, biorazgradivog komunalnog otpada i reciklabilnog otpada, te za nepropisno odbacivanje glomaznog otpada i građevinskog otpada.

### III. MJERE ZA UKLANJANJE NEPROPISNO ODBAČENOG OTPADA

#### Članak 10.

Nepropisno odbačeni otpad predaje se ovlaštenoj osobi koja posjeduje potrebnu dozvolu u skladu sa Zakonom o održivom gospodarenju otpadom (u daljnjem tekstu: ovlaštena osoba).

#### 1. Postupanje komunalnog redarstva

##### Članak 11.

Radi provedbe mjera za uklanjanje nepropisno odbačenog otpada iz članka 1. točke 2. ove Odluke, komunalno redarstvo rješenjem naređuje onečišćivaču uklanjanje odbačenog otpada.

##### Članak 12.

Ukoliko onečišćivač nije poznat, komunalno redarstvo rješenjem naređuje vlasniku, odnosno posjedniku nekretnine, ako vlasnik nije poznat, na kojem je nepropisno odložen otpad uklanjanje tog otpada, odnosno osobi koja sukladno posebnom propisu upravlja određenim područjem (dobrom), ako je otpad odložen na tom području (dobru).

##### Članak 13.

Rješenjem iz prethodnog članka određuje se: lokacija odbačenog otpada, procijenjena količina otpada, obveznik uklanjanja otpada, te obveza uklanjanja otpada predajom ovlaštenoj osobi za gospodarenje tom vrstom otpada, u roku koji ne može biti duži od šest mjeseci od dana zaprimanja rješenja.

##### Članak 14.

(1) Istekom roka određenog rješenjem iz članka 12. ove Odluke, komunalno redarstvo utvrđuje ispunjavanje obveze određene rješenjem.

(2) Ako komunalno redarstvo utvrdi da obveza određena rješenjem nije izvršena, Grad Korčula osigurati će uklanjanje otpada putem ovlaštene osobe u smislu Zakona o održivom gospodarenju otpadom.

##### Članak 15.

(1) Radi provedbe mjera za uklanjanje nepropisno odbačenog otpada, komunalno redarstvo ovlašteno je zatražiti asistenciju policijskih službenika Ministarstva unutarnjih poslova.

(2) Ako komunalni redar utvrdi postojanje opravdane sumnje da je opasni ili drugi otpad odbačen na nekretnini čiji vlasnik, odnosno posjednik, ako vlasnik nekretnine nije poznat, odnosno osoba koja sukladno posebnom propisu, upravlja određenim područjem (dobrom), ne dopušta pristup radi utvrđivanja činjeničnog stanja u vezi odbačenog otpada, komunalno redarstvo ovlašteno je zatražiti nalog suda i asistenciju policijskih službenika Ministarstva unutarnjih poslova

va radi pristupa na nekretninu u svrhu utvrđivanja činjenica.

(3) Ako je otpad odbačen na javnoj površini kojom upravlja Grad Korčula, KTD "Hober" d.o.o., kao davatelj javne usluge prikupljanja miješanog komunalnog otpada i biorazgradivog komunalnog otpada, uklonit će ga u sklopu svojih redovnih aktivnosti odmah po saznanju bez odlaganja i bez posebnih naloga i rješenja od strane komunalnog redarstva Grada Korčule, te će o tome dostaviti podatke Gradu Korčuli.

#### Članak 16.

Protiv rješenja komunalnog redarstva može se izjaviti žalba nadležnom upravnom tijelu Dubrovačko-neretvanske županije.

#### 2. Akcije prikupljanja otpada

##### Članak 17.

Otpad odbačen u okoliš može se uklanjati putem akcija prikupljanja otpada (u daljnjem tekstu: akcija).

##### Članak 18.

(1) Akciju prikupljanja otpada može organizirati pravna i fizička osoba - obrtnik, te gradski kotari i mjesni odbori Grada Korčule u suradnji s osobom koja posjeduje dozvolu u skladu sa Zakonom o održivom gospodarenju otpadom, u svrhu provedbe sportskog, edukativnog, ekološkog ili humanitarnog sadržaja.

(2) Radi provedbe akcije pravna odnosno fizička osoba - obrtnik dužna je ishoditi suglasnost nadležnog upravnog tijela Grada Korčule.

##### Članak 19.

Zahtjev za izdavanje suglasnosti za provedbu akcije podnosi se najmanje 30 dana prije početka akcije.

##### Članak 20.

(1) Osoba kojoj je izdana suglasnost iz članka 18. stavka 2. ove Odluke dužna je osigurati predaju prikupljenog otpada ovlaštenoj osobi u smislu Zakona o održivom gospodarenju otpadom.

(2) Trajanje akcije prikupljanja otpada ograničeno je na najviše 30 dana.

(3) Osoba koja organizira akciju prikupljanja otpada smatra se vlasnikom prikupljenog otpada tijekom trajanja akcije.

(4) Osoba koja organizira akciju obvezna je u roku osam dana od završetka akcije dostaviti nadležnom upravnom tijelu Grada Korčule izvješće o provedenoj akciji.

##### Članak 21.

Nadzor nad provedbom akcije prikupljanja otpada obavlja komunalno redarstvo Grada Korčule.

##### Članak 22.

Poslove komunalnog redarstva u smislu ove Odluke obavljaju komunalni redari Grada Korčule.

**IV. PRIJELAZNE I ZAVRŠNE ODREDBE****Članak 23.**

Grad Korčula zadržava pravo na naknadu troška uklanjanja odbačenog otpada iz članka 14. stavka 2. ove Odluke od onečišćivača odnosno vlasnika, odnosno posjednika nekretnine, ako vlasnik nije poznat, odnosno od osobe koja, sukladno posebnom propisu, upravlja određenim područjem (dobrom), na kojem se otpad nalazio.

**Članak 24.**

Sredstva za provedbu mjera iz ove Odluke osiguravaju se u proračunu Grada Korčule.

**Članak 25.**

Na sva pitanja koja nisu uređena ovom Odlukom primjenjuju se odredbe Zakona o održivom gospodarenju otpadom.

**Članak 26.**

Ova Odluka stupa na snagu osmog dana od dana objave u "Službenom glasniku Grada Korčule".

KLASA: 363-01/18-01/04

URBROJ: 2138/01-01-18-1

Korčula, 13. travnja 2018.

PREDSJEDNIK  
GRADSKOG VIJEĆA  
Marko Skokandić, ing., v.r.

..... o .....

Na temelju članka 86. Zakona o prostornom uređenju ("Narodne novine", broj 153/13 i 65/17), članka 49. točke 24. Statuta Grada Korčule ("Službeni glasnik Grada Korčule", broj 6/09, 3/13, 4/13-pročišćeni tekst i 5/14) te članka 62. Poslovnika Gradskog vijeća Grada Korčule ("Službeni glasnik Grada Korčule", broj 7/09, 8/11, 3/13, 4/13-pročišćeni tekst i 1/16), Gradsko vijeće Grada Korčule je na 8. sjednici održanoj dana 13. travnja 2018. godine donijelo

**O D L U K U****o izradi Urbanističkog plana uređenja "Polačišta"****I. PREDMET ODLUKE I POLAZNE ODREDBE****Članak 1.**

(1) Ovom Odlukom utvrđuju se osnovna polazišta i ciljevi temeljem kojih će se izraditi i donijeti Urbanistički plan uređenja "Polačišta" u Korčuli (dalje u tekstu: Plan).

(2) Nositelj izrade Plana je Upravni odjel za prostorno uređenje, zaštitu okoliša, gradnju, komunalno gospodarstvo i promet Grada Korčule (dalje u tekstu: Nositelj).

(3) Koordinator izrade Plana ispred Nositelja je pročelnik Upravnog odjela Grada Korčule nadležnog za prostorno uređenje.

**II. PRAVNA OSNOVA ZA IZRADU I DONOŠENJE PLANA****Članak 2.**

(1) Odluku o izradi Plana donosi Gradsko vijeće Grada Korčule sukladno članku 86. Zakona o prostornom uređenju.

(2) Obuhvat Plana utvrđen je Prostornim planom uređenja Grada Korčule ("Službeni glasnik Grada Korčule", broj 2/03, 3/08, 3/11, 5/11, 10/15, 9/16; dalje u tekstu: PPUG).

(3) Plan će se izraditi i donijeti u skladu sa Zakonom o prostorom uređenju ("Narodne novine", broj 153/13, 65/17; dalje u tekstu: Zakon), Pravilnikom o sadržaju, mjerilima kartografskih prikaza, obveznim prostornim pokazateljima i standardu elaborata prostornih planova ("Narodne novine", broj 106/98, 39/04, 45/04. - ispravak i 163/04.) i ostalim važećim propisima iz područja prostornog uređenja, kao i posebnim propisima.

(4) Uz navedeno, u stavku (3) ovog članka, sukladno članku 61. Zakona, temeljne polazne podatke i odrednice za rješenja, odnosno izradu i donošenje Plana predstavlja PPUG.

**III. RAZLOZI IZRADE PLANA****Članak 3.**

Osnovni razlozi za izradu Plana su:

- a) gospodarski, razvojni i drugi društveni procesi na području naselja Grada Korčule opravdavaju potrebu izrade Plana;
- b) u Prostornom planu uređenja Grada Korčule, u članku 104. stavku (2), određena je obveza izrade Plana;
- c) razlog za izradu Plana je osiguranje prostorno planskih preduvjeta za uređenje prostora te ishodenje dozvola za gradnju unutar luke Korčula.

**IV. OBUHVAT PLANA****Članak 4.**

(1) Obuhvat Plana utvrđen je na kartografskom prilogu koji je sastavni dio ove Odluke, a predstavlja dio PPUG-om utvrđenog obuhvata predviđenog urbanističkog plana uređenja "Polačišta" na kartografskom prikazu 3c2: "Uvjeti korištenja, uređenja i zaštite prostora - pregled prostornih planova" u mjerilu 1:25.000 i kartografskom prikazu 4-5: "Građevinska područja i područja posebnih uvjeta korištenja" u mjerilu 1:5.000.

(2) Temeljem infrastrukturnih rješenja (prometnica i slično) i/ili odgovarajuće topografsko-katastarske geodetske podloge koja će se izraditi za potrebe izrade Plana, dopuštaju se opravdane manje korekcije granice obuhvata Plana u vidu kvalitativnog prenošenja granice obuhvata na novu podlogu i/ili uključivanja infrastrukturnih rješenja u prostorno-planska rješenja Plana.

**V. SAŽETA OCJENA STANJA U OBUHVATU****Članak 5.**

(1) Veći dio obuhvata čini luka otvorena za javni promet županijskog značaja Polačišta kojom

upravlja Županijska lučka uprava Korčula. Unutar granica obuhvata Plana prostor je neizgrađen i neuređen.

(2) Predmetna lokacija pogodna je za izgradnju priveza plovila. Raspored prostora za privez plovila, pristupne prometnice, prostora za promet u mirovanju i ukrcaj/iskrcaj, te pratećih građevina itd., odrediti će se ovim Planom, a temeljem idejnog rješenja koje je izradila tvrtka "Obala" d.o.o., iz Splita, u srpnju 2017. godine.

(3) Luka otvorena za javni promet Polačište pogodna je za prihvat plovila prvenstveno javnog pomorskog prometa, zatim plovila opskrbe, turističkih i drugih plovila, kako u lokalnom tako i međunarodnom prometu.

## **VI. CILJEVI I PROGRAMSKA POLAZIŠTA PLANA**

### **Članak 6.**

Ciljevi i programska polazišta koji se ovom Odlukom utvrđuju za izradu Plana odnose se na utvrđivanje optimalnih uvjeta gradnje, korištenja, uređenja te zaštite kopnenog i morskog područja unutar obuhvata Plana. Područje obuhvata potrebno je opremiti svim pratećim sadržajima, uključujući gradnju lučke i komunalne infrastrukture.

## **VII. POPIS SEKTORSKIH STRATEGIJA, PLANOVA I STUDIJA I DRUGIH DOKUMENATA PROPISANIH POSEBNIM ZAKONIMA KOJIMA, ODNOSNO U SKLADU S KOJIMA SE UTVRĐUJU ZAHTJEVI ZA IZRADU PROSTORNIH PLANOVA**

### **Članak 7.**

(1) Za potrebe izrade Plana izradit će se odgovarajuća katastarsko-topografska geodetska podloga, a u izradi samih rješenja koristit će se raspoloživa dokumentacija Nositelja.

(2) Zahtjevi, podaci i smjernice koje će iz područja svog djelokruga dostaviti javnopravna tijela određena posebnim propisima te drugi sudionici u izradi poimence određeni u članku 9. ove Odluke, smatrat će se sektorskim dokumentima u skladu s kojima će se izraditi rješenja Plana. U slučaju naknadne potrebe omogućuje se i izrada drugih potrebnih stručnih podloga.

## **VIII. NAČIN PRIBAVLJANJA STRUČNIH RJEŠENJA PLANA**

### **Članak 8.**

Stručno rješenje Plana pribavit će se od jednog stručnog izrađivača.

## **IX. POPIS JAVNOPRAVNIH TIJELA ODREĐENIH POSEBNIM PROPISIMA, KOJA DAJU ZAHTJEVE ZA IZRADU PLANA TE DRUGIH SUDIONIKA KORISNIKA PROSTORA KOJI TREBAJU SUDJELOVATI U IZRADI PLANA**

### **Članak 9.**

(1) Popis javnopravnih tijela određenih posebnim propisima i drugih sudionika koji će sudjelovati u izradi Plana i od kojih će se zatražiti dostava zahtjeva (podataka, planskih smjernica i propisanih dokumenata) iz njihove nadležnosti potrebnih za izradu Plana u kontekstu planiranih

ciljeva i programskih polazišta iz članka 6. ove Odluke, a koja, temeljem tih propisa, sudjeluju u izradi i donošenju Plana:

1. MINISTARSTVO GRADITELJSTVA I PROSTORNOG UREĐENJA, Uprava za prostorno uređenje, pravne poslove i programe Europske Unije, Ulica Republike Austrije 20, 10000 Zagreb;
2. ZAVOD ZA PROSTORNO UREĐENJE DUBROVAČKO-NERETVANSKE ŽUPANIJE, Petilovrijenci 2, 20000 Dubrovnik;
3. MINISTARSTVO KULTURE, Uprava za zaštitu kulturne baštine, Konzervatorski odjel u Dubrovniku, Cvijete Zuzorić 6, 20000 Dubrovnik;
4. MINISTARSTVO OBRANE, Uprava za materijalne resurse, Služba za nekretnine, graditeljstvo i zaštitu okoliša, Trg kralja Petra Krešimira IV. 1, 10000 Zagreb;
5. MINISTARSTVO ZAŠTITE OKOLIŠA I ENERGETIKE, Uprava za zaštitu prirode, Radnička cesta 80, 10000 Zagreb;
6. HRVATSKA REGULATORNA AGENCIJA ZA MREŽNE DJELATNOSTI, Roberta Frangeša Mihanovića 9, 10110 Zagreb;
7. DRŽAVNA UPRAVA ZA ZAŠTITU I SPAŠAVANJE, Područni ured Dubrovnik, Liechtensteinov put 31, 20000 Dubrovnik;
8. INISTARSTVO POLJOPRIVEDE, Uprava poljoprivrede i prehrambene industrije, Služba za poljoprivredno zemljište, Ulica grada Vukovara 78, 10000 Zagreb;
9. MINISTARSTVO POLJOPRIVEDE, Uprava šumarstva, lovstva i drvne industrije, Planinska 2a, 10000 Zagreb;
10. MINISTARSTVO POMORSTVA, PROMETA I INFRASTRUKTURE, Prisavlje 14, 10000 Zagreb;
11. INISTARSTVO POMORSTVA, PROMETA I INFRASTRUKTURE, Lučka Kapetanija Dubrovnik, Obala Stjepana Radića 37, 20000 Dubrovnik;
12. RVATSKE ŠUME, Uprava šuma Podružnica Split, Kralja Zvonimira 35/III, 21000 Split;
13. HRVATSKE VODE, VGO Split, Vukovarska 35, 21000 Split;
14. HRVATSKE VODE, VGO Split - VGI Opuzen - "Neretva - Korčula", Trg Opuzenske bojne 5, 20355 Opuzen;
15. MUP - POLICIJSKA UPRAVA DUBROVAČKO-NERETVANSKA, Odjel upravnih, inspekcijskih i poslova zaštite i spašavanja, Dr. Ante Starčevića 13, 20000 Dubrovnik;
16. DUBROVAČKO-NERETVANSKA ŽUPANIJA, Upravni odjel za prostorno

uređenje i gradnju, Vukovarska 16, 20000 Dubrovnik;

17. UBROVAČKO-NERETVANSKA ŽUPANIJA, Upravni odjel za prostorno uređenje i gradnju - Ispostava u Korčuli, Foša 1, 20260 Korčula;
18. DUBROVAČKO-NERETVANSKA ŽUPANIJA, Upravni odjel za zaštitu okoliša i prirode, Vukovarska 16, 20000 Dubrovnik;
19. HEP - OPERATOR DISTRIBUCIJSKOG SUSTAVA (HEP ODS) D.O.O., DP Elektrojug Dubrovnik, Nikole Tesle 3, 20000 Dubrovnik;
20. HEP - OPERATOR DISTRIBUCIJSKOG SUSTAVA (HEP-ODS) D.O.O., DP Elektrojug Dubrovnik - Pogonski ured Korčula, Strečica 16, 20260 Korčula;
21. HRVATSKI OPERATOR PRIJENOSNOG SUSTAVA, Kupuska 4, 10000 Zagreb;
22. HRVATSKI OPERATOR PRIJENOSNOG SUSTAVA, Sektor za razvoj, investicije i izgradnju, Odjel za izgradnju Split, Kneza Ljudevita Posavskog 5, 21000 Split;
23. ŽUPANIJSKA LUČKA UPRAVA KORČULA, Trg Petra Šegedina 7, 20260 Korčula;
24. NPKLM VODOVOD d.o.o., Put sv. Luke b.b., 20260 Korčula;
25. KTD "Hober" d.o.o., Hrvatske bratske zajednice 69/II, 20260 Korčula;
26. HRVATSKE CESTE d.o.o., Sektor za studije i projektiranje, Vončinina 3, 10000 Zagreb;
27. HRVATSKE CESTE d.o.o., Sektor za održavanje i promet, Poslovna jedinica Split, Tehnička ispostava Dubrovnik, Vladimira Nazora 8, 20000 Dubrovnik;
28. MJESNI ODBOR ŽRNOVO, Žrnovo;
29. MJESNI ODBOR MEDVINJAK Žrnovo.

(2) Ako se tijekom izrade Plana ukaže potreba, u postupak izrade mogu se uključiti i drugi sudionici.

#### Članak 10.

(1) Sukladno članku 88. Zakona, Nositelj izrade obavijesti će javnost odnosno sve zainteresirane sudionike korisnike prostora o izradi Plana kako slijedi:

- a) objavom u dnevnom tisku,
- b) objavom na mrežnim stranicama Grada Korčule,
- c) objavom na odgovarajućim mrežnim stranicama nadležnog tijela područne (regionalne) amouprave,
- d) kroz informacijski sustav prostornog uređenja odnosno na mrežnim stranicama inistarstva graditeljstva i prostornog uređenja.

(2) obavijesti iz stavka (1) ovog članka, Nositelj će pozvati sve zainteresirane sudionike korisni-

ke prostora na dostavu prijedloga kako bi se predložila što kvalitetnija rješenja. Nositelj i stručni izrađivač dužni su zaprimljene prijedloge razmotriti, ali se na iste podnositeljima neće dostavljati pisani odgovor.

### X. PLANIRANI ROK ZA IZRADU PROSTORNOG PLANA, ODNOSNO NJEGOVIH POJEDINIH FAZA I ROK ZA PRIPREMU ZAHTJEVA ZA IZRADU PROSTORNOG PLANA TIJELA I OSOBA ODREĐENIH POSEBNIM PROPISIMA

#### Članak 11.

(1) Za izradu Plana utvrđuju se slijedeći rokovi:

- za dostavljanje zahtjeva iz članka 9. ove Odluke: 30 dana;
- za izradu Nacrta prijedloga: 60 dana od dana dostave zahtjeva javnopravnih tijela iz članka 9. ove Odluke;
- javna rasprava će se provesti u trajanju od 30 dana;
- za izradu Nacrta konačnog prijedloga: 15 dana od dana izrade izvješća o javnoj raspravi;
- za izradu Konačnog prijedloga Plana: 8 dana nakon utvrđivanja Konačnog prijedloga;
- za dostavu izvornika Plana: 15 dana od dana objave odluke o donošenju Plana u "Službenom glasniku Grada Korčule".

(2) Rokovi iz stavka 1. ovog članka iz opravdanih razloga mogu se produljiti, uz suglasnost Nositelja izrade i izrađivača.

### XI. IZVORI FINANCIRANJA IZRADJE PLANA

#### Članak 12.

Sredstva za izradu Plana osigurati će Županijska lučka uprava Korčula, o čemu će se sklopiti poseban sporazum između Grada Korčule i Županijske lučke uprave Korčula.

### XII. ZAVRŠNE ODREDBE

#### Članak 13.

(1) Nositelj izrade dostavit će po jedan primjerk ove Odluke, javnopravnim tijelima određenim posebnim propisima te drugim sudionicima u izradi Plana poimence utvrđenim u članku 9. ove Odluke.

(2) Javnost i drugi zainteresirani dionici korisnici prostora obavještavaju se prema članku 10. stavku (2) ove Odluke.

#### Članak 14.


Ova Odluka stupa na snagu osmog dana od dana objave u "Službenom glasniku Grada Korčule".

KLASA: 350-03/12-01/03  
URBROJ: 2138/01-01-18-70  
Korčula, 13. travnja 2018.

PREDSJEDNIK  
GRADSKOG VIJEĆA  
Marko Skokandić, ing., v.r.

Kartografski prikaz 3c2:  
 UVJETI KORIŠTENJA, UREĐENJA I ZAŠTITE PROSTORA  
 - PREGLED PROSTORNIH PLANOVA  
 Mjerilo 1 : 25 000

- Granice**
- GRANICA OBUHVATA PRUG KORČULE /
  - GRANICA GRADA KORČULE
  - GRANICA NASELJA / GRANICA K.O.
  - PROSTOR OGRANIČENJA
  - OBALNA GRTA
  - OBUHVAAT PREDVIĐENOG URBANISTIČKOG PLANA UREĐENJA
1. UPU "DOMINICE"
  2. UPU "GZ DOMINICE"
  3. UPU "TL BON REPOS"
  4. UPU "POSLOVNA LOKACIJA UVALA LUKA"
  5. UPU "ZAGRADAC"
  6. UPU "KALAG"
  7. UPU "SV. ANTON"
  8. UPU "EKONOMIJA"
  9. UPU "LUKA"
  10. UPU "UVALA ŠKOLJIKI"
  11. UPU "KOLODVOR"
  12. UPU "STREČICA"
  13. UPU "KORČULA - A.K."
  14. UPU "GZ LOKVA"
  15. UPU "OLACIŠTA"
  16. UPU "ZRNOSKA BANJA 1"
  17. UPU "ZRNOSKA BANJA 2"
  18. UPU "ZRNOSKA BANJA 3"
  19. UPU "TL ZRNOSKA BANJA"
  20. UPU "TRI ŽALA 1"
  21. UPU "TRI ŽALA 2"
  22. UPU "ZRNVOVO 1"
  23. UPU "ZRNVOVO 2"
  24. UPU "GZ GESVINICA"
  25. UPU "RASOŠTATICA"
  26. UPU "PIŠKE"
  27. UPU "TZ KOROMAČNA"
  28. UPU "KNEZE 1"
  29. UPU "KNEZE 2"
  30. UPU "RACISGE 1"
  31. UPU "RACISGE 2"
  32. UPU "PUPNAT 1"
  33. UPU "PUPNAT 2"
  34. UPU "GZ PUPNAT"
  35. UPU "GZ CARA 2"
  36. UPU "TL UVALA ŽITNA"
  37. UPU "ZAVALATICA 1"
  38. UPU "ZAVALATICA 2"
  39. UPU "BADIJA"

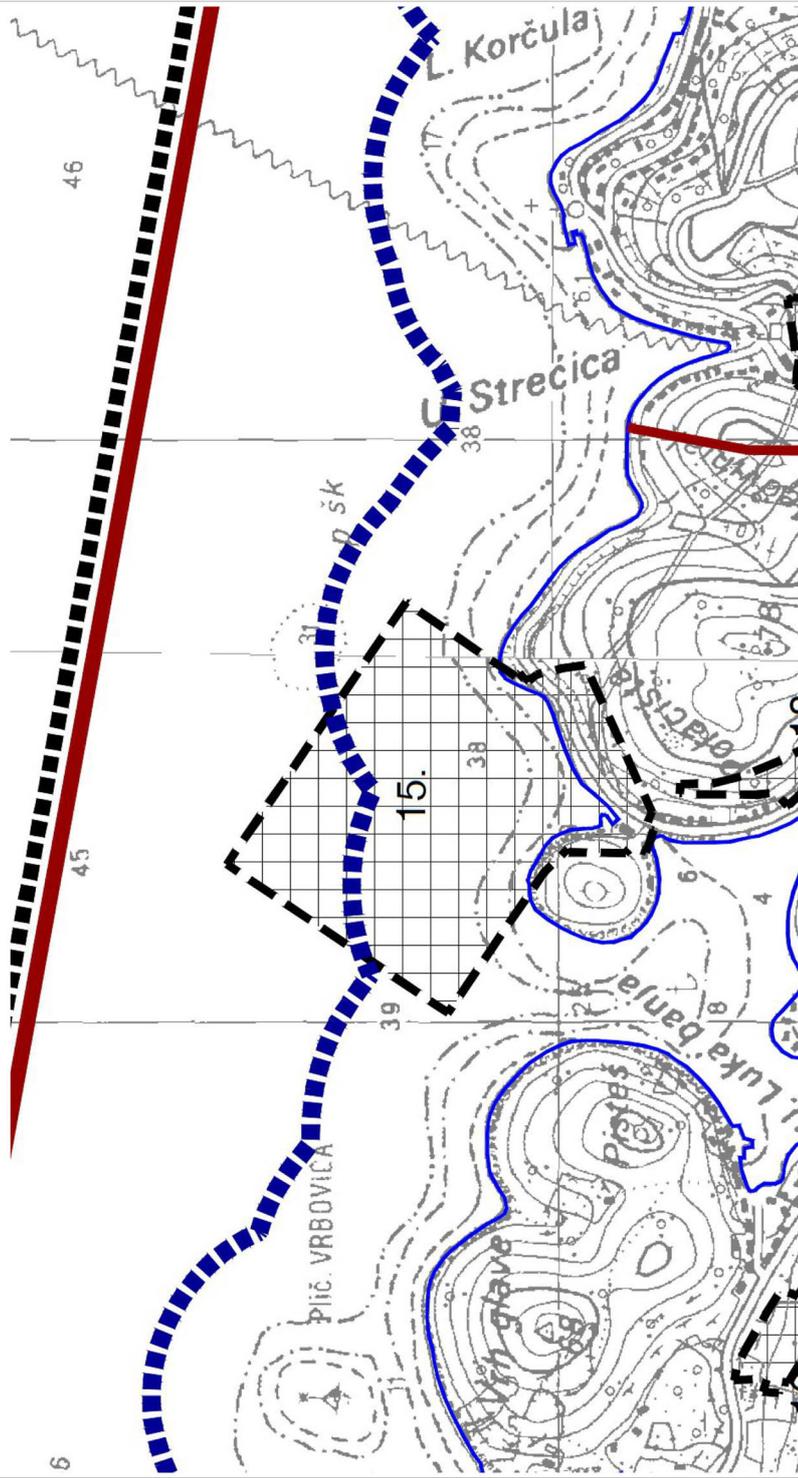

IZVADAK IZ IZMJENA I DOPUNA PROSTORNOG PLANA GRADA KORČULE  
 Naziv kartografskog prikaza: Uvjeti korištenja, uređenja i zaštite prostora – pregled planova užih područja  
 Broj kartografskog prikaza: 3c2



II. IZMJENE I DOPUNE PROSTORNOG PLANA UREĐENJA GRADA KORČULE

Kartografski prikaz 4-5:  
 GRADEVINSKA PODRUČJA I PODRUČJA POSEBNIH UVJETA KORIŠTENJA

Mjerilo 1 : 5 000



- |  |   |
|--|---|
| <b>Granice</b>   | <b>Promet - pomorski</b>  |
| GRANICA NASELJA / GRANICA K.O.   | LUKA OTVORENA ZA JAVNI PROMET - ZUPANJSKOG ZNAČAJA                |
| PROSTOR OGRANIČENJA  | TRAJEKATNA LUKA   |
| OBALNA CRTA NA KATASTARSKOM PLANU LINIJA 100 m UDALJENA OD OBALNE CRTE | PRIVEZISTE  |
| GRANICA GRADEVINSKOG PODRUČJA NASELJA I IZDVOJENOG DIJELA NASELJA      | <b>Područja posebnih uvjeta korištenja</b>                        |
| GRANICA IZDVOJENOG GRADEVINSKOG PODRUČJA IZVAN NASELJA                 | OSOBITO VRUĐAN PREDJEL - PRIRODNI KRAJOBRAZ                       |
| <b>Namjena površina</b>  | OSOBITO VRUĐAN PREDJEL - KULTIVIRANI KRAJOBRAZ                    |
| MJEŠOVITA NAMJENA  | NEUREĐENI DIO GRADEVINSKOG PODRUČJA                               |
| UGOSTITELJSKO-TURISTIČKA NAMJENA                                       | IZGR. DIO GPN-a NA KOJI SE PRIMJENJUJE STAVAK 2. ČLANKA 4c. PLANA |
| T2 - turističko naselje  | OBUHVAAT PREDVIDENOG URBANISTIČKOG PLANA UREĐENJA                 |
| INFRASTRUKTURNA NAMJENA kopneni dio / morskog di                       | LUČKO PODRUČJE  |
| R2 - kupalište (lokacija)  |   |
| <b>Promet - cestovni</b>   |   |
| DRŽAVNA CESTA  |   |
| ZUPANJSKA CESTA  |   |
| LOKALNA CESTA  |   |
| NERAZVRSTANA CESTA   |   |
| KORIDOR U ISTRAZIVANJU   |   |

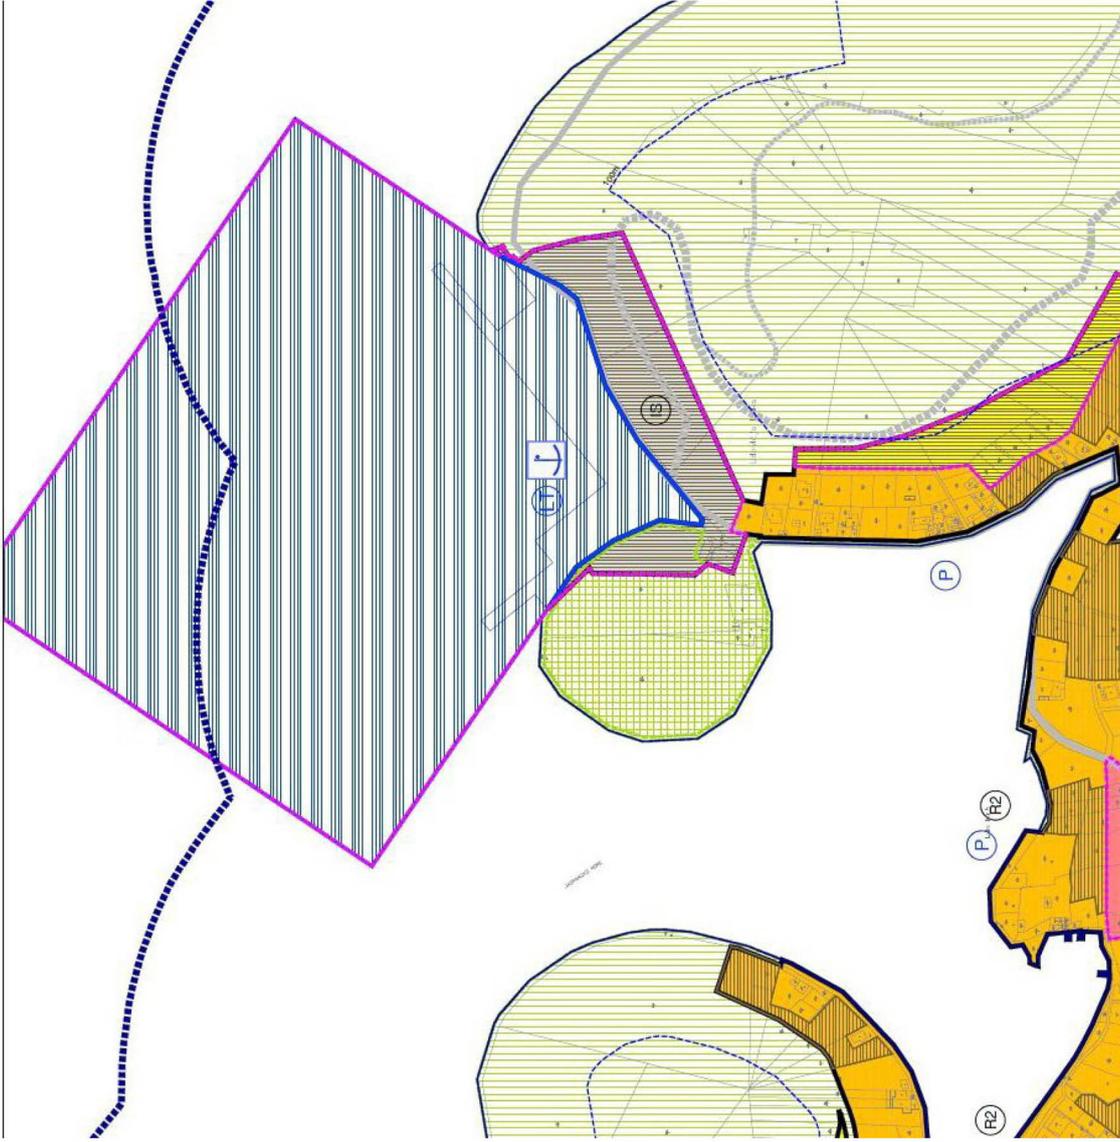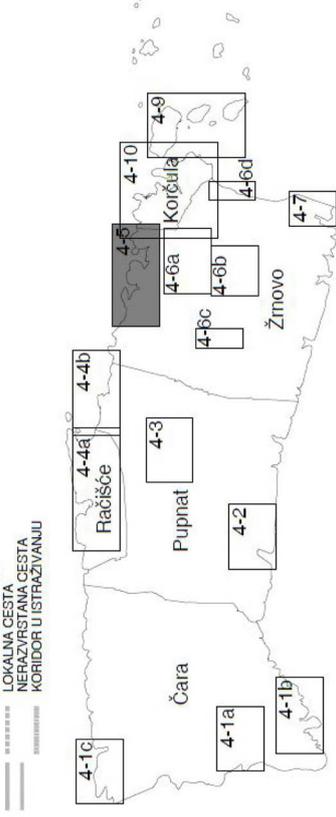

IZVADAK IZ IZMJENE I DOPUNA PROSTORNOG PLANA GRADA KORČULE

Naziv kartografskog prikaza: Građevinska područja i područja posebnih uvjeta korištenja

Broj kartografskog prikaza: 4-5

..... o .....

Na temelju članka 86. Zakona o prostornom uređenju ("Narodne novine", broj 153/13 i 65/17), članka 49. stavka 1. točke 24. Statuta Grada Korčule ("Službeni glasnik Grada Korčule", broj 7/09, 3/13 i 4/13 - pročišćeni tekst i 5/14.) te članka 62. Poslovnika Gradskog vijeća Grada Korčule ("Službeni glasnik Grada Korčule", broj 7/09, 8/11, 3/13, 4/13-pročišćeni tekst i 1/16) i Odluke kojom se utvrđuje da nije potrebno provesti stratešku procjenu utjecaja na okoliš za izradu Urbanističkog plana uređenja "Tri Žala 1" ("Službeni glasnik Grada Korčule", broj 1/18), Gradsko vijeće Grada Korčule je na 8. sjednici održanoj dana 13. travnja 2018. godine donijelo

## O D L U K U

**o izradi Urbanističkog plana uređenja "Tri Žala 1"**

### I. PREDMET ODLUKE I POLAZNE ODREDBE

#### Članak 1.

(1) Ovom Odlukom utvrđuju se osnovna polazišta i ciljevi temeljem kojih će se izraditi i donijeti Urbanistički plan uređenja "Tri Žala 1" u Žrnovu (dalje u tekstu: Plan).

(2) Nositelj izrade Plana je Upravni odjel za prostorno uređenje, zaštitu okoliša, gradnju, komunalno gospodarstvo i promet Grada Korčule (dalje u tekstu: Nositelj).

(3) Koordinator izrade Plana ispred Nositelja je pročelnik Upravnog odjela Grada nadležnog za prostorno uređenje.

### II. PRAVNA OSNOVA ZA IZRADU I DONOŠENJE PLANA

#### Članak 2.

(1) Odluku o izradi Plana donosi Gradsko vijeće Grada Korčule sukladno članku 86. Zakona.

(2) Obuhvat Plana utvrđuje se ovom Odlukom sukladno članku 89. Zakona, a predstavlja neuređeni dio neizgrađenog dijela građevinskog područja za koji je sukladno članku 79. Zakona obvezna izrada urbanističkog plana uređenja.

(3) Plan će se izraditi i donijeti u skladu sa Zakonom, Pravilnikom o sadržaju, mjerilima kartografskih prikaza, obveznim prostornim pokazateljima i standardu elaborata prostornih planova (NN 106/98., 39/04., 45/04. - ispravak i 163/04.) i ostalim važećim propisima iz područja prostornog uređenja, kao i posebnim propisima.

(4) Uz navedeno u stavku (3) ovog članka, sukladno članku 61. Zakona, temeljne polazne podatke i odrednice za rješenja, odnosno izradu i donošenje Plana predstavlja Prostorni plan uređenja Grada Korčule ("Službeni glasnik Grada Korčule", broj 2/03, 3/08, 3/11, 5/11, 10/15 i 9/16; dalje: PPUG) i Prostorni plan Dubrovačko-neretvanske županije ("Službeni glasnik Dubrovačko-neretvanske županije", broj 6/03, 3/05, 7/10, 4/12, 9/13, 2/15, 7/16 i NN 10/15; dalje: PPŽ).

### III. RAZLOZI IZRADE (DONOŠENJA) PLANA

#### Članak 3.

Osnovni razlozi za izradu Plana su:

- a) gospodarski, razvojni i drugi društveni procesi na području naselja Grada Korčule opravdavaju potrebu izrade Plana;
- b) izrada urbanističkog plana uređenja za neuređeni neizgrađeni dio građevinskog područja naselja omogućit će svrhovito, racionalno i plansko širenje naselja na neizgrađene površine i opremanje obuhvata Plana komunalnom infrastrukturom;
- c) inicijativa vlasnika zemljišta unutar obuhvata Plana sukladno članku 85. Zakona.

### IV. OBUHVAT PLANA

#### Članak 4.

(1) Obuhvat Plana utvrđen je na kartografskom prilogu koji je sastavni dio ove Odluke.

(2) Predmetni obuhvat predstavlja površinu neuređenog neizgrađenog dijela građevinskog područja naselja. Površina obuhvata iznosi približno 1,70 ha te u smislu propisa kojim se uređuje zaštita okoliša predstavlja manju površinu.

(3) Temeljem infrastrukturnih rješenja (prometnica i slično) i/ili odgovarajuće topografsko-katastarske geodetske podloge koja će se izraditi za potrebe izrade Plana, dopuštaju se opravdane manje korekcije granice obuhvata Plana u vidu kvalitativnog prenošenja granice obuhvata na novu podlogu i/ili uključivanja infrastrukturnih rješenja u prostorno-planska rješenja Plana.

### V. SAŽETA OCJENA STANJA U OBUHVATU

#### Članak 5.

Predmetni obuhvat predstavlja uglavnom neuređeni neizgrađeni dio građevinskog područja naselja te nije priveden planiranoj namjeni. Na sjeverozapadnom dijelu obuhvata nalazi se manji dio obuhvata koji je PPUG-om utvrđen kao izgrađeni dio građevinskog područja naselja.

### VI. CILJEVI I PROGRAMSKA POLAZIŠTA PLANA

#### Članak 6.

Ciljevi i programska polazišta koji se ovom Odlukom utvrđuju za izradu Plana su:

- a) utvrditi detaljnu podjelu područja na posebne prostorne cjeline s obzirom na njihovu namjenu;
- b) planirati i prikazati na odgovarajućim kartografskim prikazima Plana građevne čestice za građenje odnosno uređenje površina javne namjene te površina prometnog sustava;
- c) utvrditi uvjete korištenja i uređenja prostora odnosno uvjete provedbe planiranih zahvata u prostoru.

**VII. POPIS SEKTORSKIH STRATEGIJA, PLANOVA I STUDIJA I DRUGIH DOKUMENATA PROPISANIH POSEBNIM ZAKONIMA KOJIMA, ODNOSNO U SKLADU S KOJIMA SE UTVRĐUJU ZAHTJEVI ZA IZRADU PROSTORNIH PLANOVA**

**Članak 7.**

(1) Za potrebe izrade Plana izradit će se odgo- varajuća topografsko-katastarska geodetska podloga, a u izradi samih rješenja koristit će se raspoloživa dokumentacija Nositelja.

(2) Zahtjevi, podaci i smjernice koje će iz područja svog djelokruga dostaviti javnopravna tijela određena posebnim propisima te drugi sudionici u izradi poimence određeni u članku 9. ove Odluke smatrat će se sektorskim dokumentima u skladu s kojima će se izraditi rješenja Plana. U slučaju naknadne potrebe omogućuje se i izrada drugih potrebnih stručnih podloga.

**VIII. NAČIN PRIBAVLJANJA STRUČNIH RJEŠENJA PLANA**

**Članak 8.**

Stručno rješenje Plana pribavit će se od jednog stručnog izrađivača.

**IX. POPIS JAVNOPRAVNIH TIJELA ODREĐENIH POSEBNIM PROPISIMA, KOJA DAJU ZAHTJEVE ZA IZRADU PLANA TE DRUGIH SUDIONIKA KORISNIKA PROSTORA KOJI TREBAJU SUDJELOVATI U IZRADI PLANA**

**Članak 9.**

(1) Popis javnopravnih tijela određenih posebnim propisima od kojih će se zatražiti dostava zahtjeva (podataka, planskih smjernica i propisanih dokumenata) iz njihove nadležnosti potrebnih za izradu Plana u kontekstu planiranih ciljeva i programskih polazišta iz članka 6. ove Odluke, a koja temeljem tih propisa sudjeluju u izradi i donošenju Plana:

1. MINISTARSTVO GRADITELJSTVA I PROSTORNOG UREĐENJA, Uprava za prostorno uređenje, pravne poslove i programe Europske Unije, Ulica Republike Austrije 20, 10000 Zagreb;
2. ZAVOD ZA PROSTORNO UREĐENJE DUBROVAČKO-NERETVANSKE ŽUPANIJE, Petilovrijenci 2, 20000 Dubrovnik;
3. MINISTARSTVO KULTURE, Uprava za zaštitu kulturne baštine, Konzervatorski odjel u Dubrovniku, Cvijete Zuzorić 6, 20000 Dubrovnik;
4. MINISTARSTVO OBRANE, Uprava za materijalne resurse, Služba za nekretnine, graditeljstvo i zaštitu okoliša, Trg kralja Petra Krešimira IV. 1, 10000 Zagreb;
5. MINISTARSTVO ZAŠTITE OKOLIŠA I ENERGETIKE, Uprava za zaštitu prirode, Radnička cesta 80, 10000 Zagreb;
6. HRVATSKA REGULATORNA AGENCIJA ZA MREŽNE DJELATNOSTI, Roberta Frangeša Mihanovića 9, 10110 Zagreb;

7. DRŽAVNA UPRAVA ZA ZAŠTITU I SPAŠAVANJE, Područni ured Dubrovnik, Liechtensteinov put 31, 20000 Dubrovnik;
8. URED DRŽAVNE UPRAVE U DNŽ, Služba za gospodarstvo, (nadležna za poslove šumarstva), Vukovarska 16, 20000 Dubrovnik;
9. HRVATSKE VODE, VGO Split, Vukovarska 35, 21000 Split;
10. HRVATSKE VODE, VGO Split - VGI Opuzen - "Neretva - Korčula", Trg Opuzenske bojne 5, 20355 Opuzen;
11. MINISTARSTVO DRŽAVNE IMOVINE, Ulica Ivana Dežmana 10, 10000 Zagreb.

(2) Popis drugih sudionika koji će sudjelovati u izradi Plana i od kojih će se zatražiti dostava zahtjeva (podataka, planskih smjernica i propisanih dokumenata) iz područja njihove nadležnosti potrebnih za izradu Plana u kontekstu članka 6. ove Odluke:

1. MUP - POLICIJSKA UPRAVA DUBROVAČKO-NERETVANSKA, Odjel upravnih, inspekcijskih i poslova zaštite i spašavanja, Dr. Ante Starčevića 13, 20000 Dubrovnik;
2. DUBROVAČKO-NERETVANSKA ŽUPANIJA, Upravni odjel za prostorno uređenje i gradnju, Vukovarska 16, 20000 Dubrovnik;
3. DUBROVAČKO-NERETVANSKA ŽUPANIJA, Upravni odjel za prostorno uređenje i gradnju - Ispostava u Korčuli, Foša 1, 20260 Korčula;
4. DUBROVAČKO-NERETVANSKA ŽUPANIJA, Upravni odjel za zaštitu okoliša i prirode, Vukovarska 16, 20000 Dubrovnik;
5. HEP - OPERATOR DISTRIBUCIJSKOG SUSTAVA (HEP ODS) D.O.O., DP Elektrojug Dubrovnik, Nikole Tesle 3, 20000 Dubrovnik;
6. HEP - OPERATOR DISTRIBUCIJSKOG SUSTAVA (HEP-ODS) D.O.O., DP Elektrojug Dubrovnik - Pogonski ured Korčula, Strečica 16, 20260 Korčula;
7. HRVATSKI OPERATOR PRIJENOSNOG SUSTAVA, Kupska 4, 10000 Zagreb;
8. HRVATSKI OPERATOR PRIJENOSNOG SUSTAVA, Sektor za razvoj, investicije i izgradnju, Odjel za izgradnju Split, Kneza Ljudevita Posavskog 5, 21000 Split;
9. NPKLM VODOVOD d.o.o., Put sv. Luke bb, 20260 Korčula;
10. DRŽAVNA GEODETSKA UPRAVA, Područni ured za katastar Dubrovnik, Ante Starčevića 23, 20000 Dubrovnik;
11. DRŽAVNA GEODETSKA UPRAVA, Područni ured za katastar Dubrovnik - Ispostava Korčula, Šetalište Frana Kršinića 50, 20260 Korčula;

12. KTD "Hober" d.o.o., Hrvatske bratske zajednice 69/II, 20260 Korčula;
13. ŽUPANIJSKA UPRAVA ZA CESTE DUBROVAČKO-NERETVANSKE ŽUPANIJE, Vladimira Nazora 8, 20000 Dubrovnik
14. Mjesni odbor Žrnovo, Žrnovo - Korčula.

(3) Javnopravna tijela i drugi sudionici iz stavka (1) i (2) ovog članka, bit će pisanim putem obaviješteni o donošenju ove odluke sukladno članku 13. ove Odluke.

#### Članak 10.

(1) Sukladno članku 88. Zakona, Nositelj izrade obavijestiti će javnost odnosno sve zainteresirane sudionike korisnike prostora o izradi Plana kako slijedi:

- a) objavom u dnevnom tisku,
- b) objavom na mrežnim stranicama Grada Korčule,
- c) objavom na odgovarajućim mrežnim stranicama nadležnog tijela područne (regionalne) samouprave,
- d) kroz informacijski sustav prostornog uređenja odnosno na mrežnim stranicama Ministarstva graditeljstva i prostornog uređenja.

(2) U obavijesti iz stavka (1) ovog članka, Nositelj će pozvati sve zainteresirane sudionike korisnike prostora na dostavu prijedloga kako bi se predložila što kvalitetnija rješenja. Nositelj i stručni izrađivač dužni su zaprimljene razmotriti, ali na zaprimljene prijedloge podnositeljima se neće dostavljati pisani odgovor.

#### **X. PLANIRANI ROK ZA IZRADU PLANA, ODNOSNO NJEGOVIH POJEDINIH FAZA I ROK ZA PRIPREMU ZAHTJEVA ZA IZRADU PLANA, TIJELA I OSOBA ODREĐENIH POSEBNIM PROPISIMA**

##### Članak 11.

(1) Utvrđuje se sljedeći osnovni tijek aktivnosti u izradi i donošenju Plana nakon objave i stupanja na snagu ove Odluke, odnosno odabira stručnog izrađivača:

- (a) Nacrt prijedloga Plana - izradit će stručni izrađivač u roku od 60 radnih dana od pisane dostave stručnom izrađivaču pristiglih zahtjeva za izradu zaprimljenih od javnopravnih tijela određenih posebnim propisima, kao i drugih sudionika izrade, odgovarajuće topografsko-katastarske geodetske podloge te ostalih podataka nužnih za ovu fazu izrade.
- (b) Prijedlog Plana - izradit će stručni izrađivač u roku 5 radnih dana od dana dostave od strane Nositelja zaključka o prihvaćanju nacrta prijedloga Plana kao prijedloga Plana za javnu raspravu.
- (c) Nacrt konačnog prijedloga Plana - izradit će stručni izrađivač u suradnji s Nosite-

ljem izrade u roku 30 radnih dana od dana dostave izvješća o provedenoj javnoj raspravi.

- (d) Konačni prijedlog Plana - izradit će stručni izrađivač u roku 10 radnih dana od dostave zaključka Nositelja o utvrđivanju konačnog prijedloga Plana.
- (e) Izvornik Plana izradit će stručni izrađivač u vidu uvezanog i ovjerenog elaborata sukladno propisima u roku 10 radnih dana od dana stupanja na snagu Plana te dostave odluke o donošenju Plana.

(2) Ukupno vrijeme izrade Plana po navedenim fazama iznosi 115 radnih dana rada izvršitelja. U faze i rokove iz stavka (1) ovoga članka nije uračunato vrijeme verifikacije pojedinih faza od strane Nositelja, vrijeme trajanja javne rasprave i vrijeme potrebno za izradu izvješća o javnoj raspravi te vrijeme potrebno za ishođenje potrebnih suglasnosti, mišljenja i očitovanja, na koje će se odnositi zakonski rokovi i rokovi utvrđeni Odlukom, odnosno ugovorom o izradi Plana.

(3) Rok za dostavu zahtjeva za izradu Plana javnopravnih tijela određenih posebnim propisima iz članka 9. stavaka (1) i (2) ove Odluke iznosi 15 kalendarskih dana. Isti je rok određen i za dostavu prijedloga od strane drugih sudionika korisnika prostora iz članka 10. stavka (2) ove Odluke.

#### **XI. IZVORI FINANCIRANJA IZRADA PLANA**

##### Članak 12.

Sredstva za izradu Plana osigurat će se iz proračuna Grada Korčule za 2018. i 2019. godinu.

#### **XII. ZAVRŠNE ODREDBE**

##### Članak 13.

(1) Nositelj izrade dostavit će po jedan primjerak ove Odluke javnopravnim tijelima određenim posebnim propisima te drugim sudionicima u izradi Plana poimence utvrđenim u članku 9. ove Odluke. Javnost i drugi zainteresirani dionici korisnici prostora obavještavaju se prema članku 10. stavku (2) ove Odluke.


(2) Rok dostave zahtjeva, odnosno prijedloga određen je člankom 11. stavkom (3) ove Odluke. Ako javnopravna tijela iz članka 9. ove Odluke odnosno drugi zainteresirani sudionici iz članka 10. ove Odluke ne dostave svoje zahtjeve u određenom roku, smatra se da zahtjeva nema.

##### Članak 14.

Ova Odluka stupa na snagu osmog dana od dana objave u "Službenom glasniku Grada Korčule".

KLASA: 350-01/17-01/02  
URBROJ: 2138/01-01-18-24  
Korčula, 13. travnja 2018.

PREDSJEDNIK  
GRADSKOG VIJEĆA  
Marko Skokandić, ing., v.r.

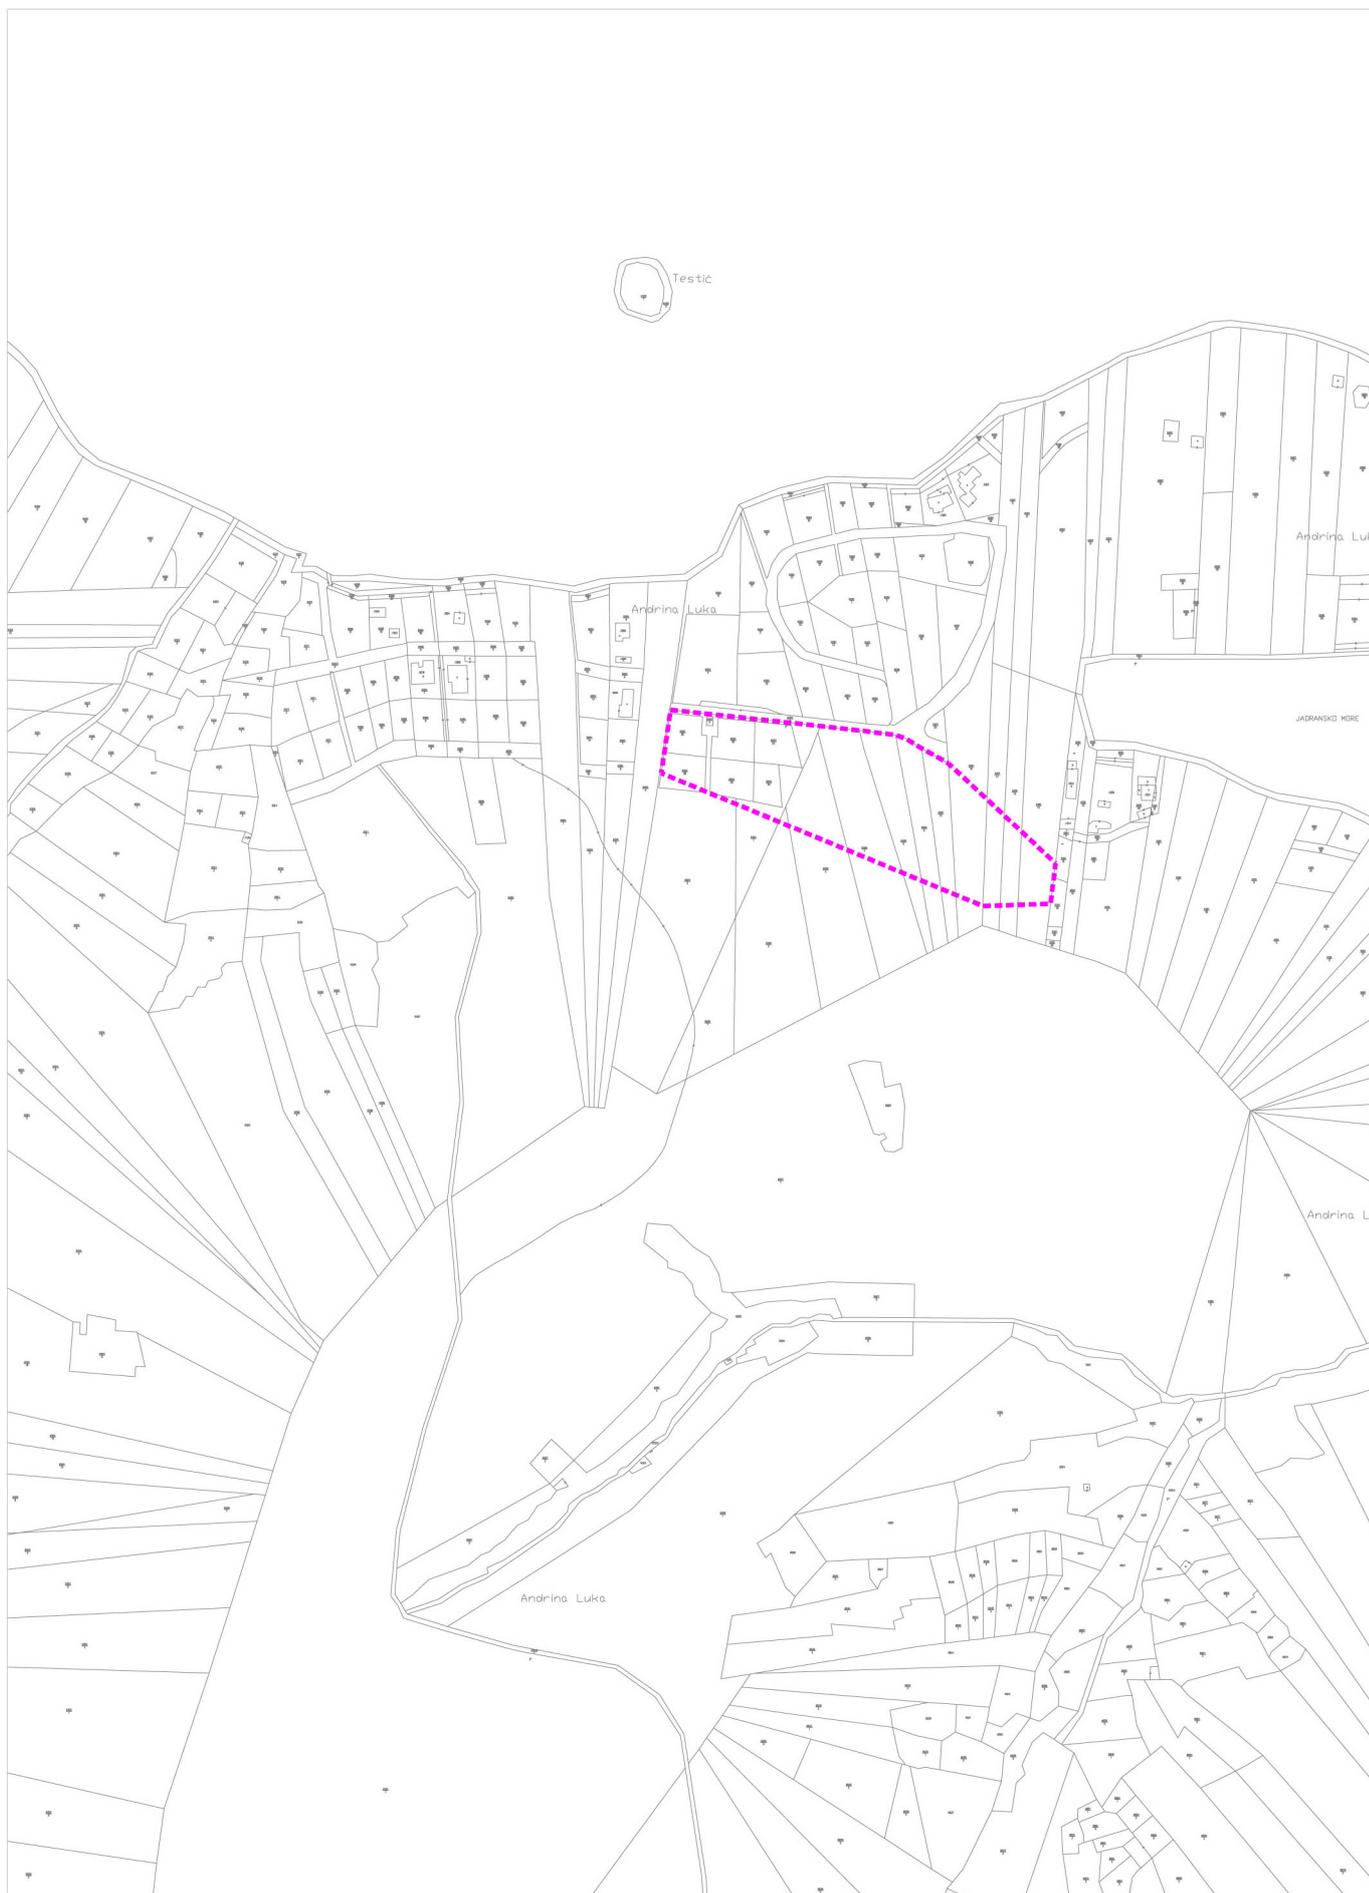

Obuhvat Urbanističkog plana uređenja "Tri Žala 1", okvirna površina = 1,7 ha

Mjerilo 1 : 5 000

0

100

200

300

400

500 m

↑ S

..... o .....

Na temelju članka 22. stavka 2. Zakona o tehničkoj kulturi ("Narodne novine", br. 76/93, 11/94 i 38/09), članka 49. stavka 1. točke 2. Statuta Grada Korčule ("Službeni glasnik Grada Korčule", broj 6/09, 3/13, 4/13-pročišćeni tekst i 5/14) te članka 65.a Poslovnika Gradskog vijeća Grada Korčule ("Službeni glasnik Grada Korčule", broj 7/09, 8/11, 3/13, 4/13-pročišćeni tekst i 1/16), Gradsko vijeće Grada Korčule je na 8. sjednici održanoj dana 13. travnja 2018. godine donijelo

## P R A V I L N I K

### o kriterijima i rokovima za utvrđivanje programa i osiguravanje financijskih sredstava javnih potreba u tehničkoj kulturi Grada Korčule

#### Članak 1.

Ovim Pravilnikom utvrđuju se kriteriji i rokovi za utvrđivanje programa javnih potreba Grada Korčule u tehničkoj kulturi, za koje se sredstva osiguravaju u proračunu Grada Korčule, način njihova raspoređivanja i dodjele kao i način praćenja njihova korištenja.

#### Članak 2.

Javne potrebe Grada Korčule u tehničkoj kulturi jesu aktivnosti, poslovi i djelatnosti od značaja za Grad Korčulu sukladno Zakonu o tehničkoj kulturi (u daljnjem tekstu: Zakon).

#### Članak 3.

Iz proračuna Grada Korčule financiraju se samo programi koji su utvrđeni programom javnih potreba Grada Korčule u tehničkoj kulturi (u daljnjem tekstu: Program), a kojima se osigurava kontinuirani razvoj i unapređivanje postojećeg standarda djelatnosti tehničke kulture, a koji zadovoljavaju potrebe Grada Korčule.

#### Članak 4.

Program javnih potreba u tehničkoj kulturi Grada Korčule obuhvaća:

1. redovne djelatnosti strukovnih udruga,
2. opće i posebne programe odgoja, obrazovanja i osposobljavanja djece i mladeži različitih dobnih skupina za stjecanje tehničkih, tehnoloških i informatičkih znanja i vještina kao što su; informatika, robotika, astronomija, radioamaterizam, modelarstvo i maketarstvo, film, video i fotografija, tehničke discipline na vodi, tehničke discipline u zrakoplovstvu, prometna kultura, inovatorstvo, druge srodne vještine i znanja, a provode ih udruge tehničke kulture Grada Korčule,
3. programe odgoja, obrazovanja i osposobljavanja darovite djece i djece s posebnim potrebama za stjecanje tehničkih, tehnoloških i informatičkih znanja i vještina,

4. programe tehničke kulture koje provode udruge tehničke kulture za građanstvo,
5. programe prekvalifikacije i dokvalifikacije djelatnika u području tehničke kulture,
6. poticanje i promidžba tehničke kulture, osobito tehničko-tehnoloških inovacija: organiziranje i sudjelovanje udruga tehničke kulture na tradicionalnim školskim, gradskim, državnim i međudržavnim natjecanjima i smotrama, izložbama, utrkama i ostalim manifestacijama, dodjela godišnjih i drugih nagrada u tehničkoj kulturi, informativna i nakladnička djelatnost udruge tehničke kulture, nabava stručne literature,
7. nabava nove i održavanje postojeće opreme te održavanje objekata tehničke kulture u Gradu Korčuli.

#### Članak 5.

(1) Iz proračuna Grada Korčule sufinancirati će se programi koji ispunjavaju sljedeće kriterije:

1. da trajno i sustavno utječu na razvoj djelatnosti tehničke kulture,
2. da omogućuju većem broju djece, mladeži i ostalih dobnih skupina građana Grada Korčule stjecanje tehničkih i tehnoloških znanja i vještina iz različitih područja tehničke kulture,
3. da su inovativni i da prate najnovija dostignuća s područja tehničke kulture,
4. da kontinuirano djeluju i provode programe veći broj godina, okupljaju velik broj djece, mladih i odraslih te da postizu zapažene rezultate na domaćoj i međunarodnoj razini.

(2) Upravno tijelo Grada Korčule nadležno za društvene djelatnosti (u daljnjem tekstu: upravno tijelo) nositelj je postupka planiranja procesa javnih potreba u tehničkoj kulturi odnosno Programa kojega kao zasebni akt donosi Gradsko vijeće zajedno s proračunom.

(3) Postupak planiranja iz prethodnog stavka odvija se koncem tekuće godine za narednu proračunsku godinu, te se završava donošenjem Programa odnosno proračuna Grada Korčule. Program sadrži planirana sredstva te raspodjelu istih po aktivnostima unutar Programa. Raspodjelu utvrđuje gradonačelnik posebnom odlukom, na prijedlog povjerenstva, po provedbi javnog poziva za prijavu projekata i programa za provedbu Programa (u daljnjem tekstu: javni poziv).

(4) Pri izradi prijedloga Programa sufinanciranja za narednu godinu, upravno tijelo, kao polaznu osnovu sufinanciranja programa uzima iznose sadržane u proračunu Grada Korčule za tekuću godinu, uz uvažavanje eventualnih promjena temeljenih na rebalansu proračuna.

## Članak 6.

Financijska sredstva iz proračuna Grada Korčule neće se dodijeliti udrugama tehničke kulture i drugim subjektima tehničke kulture (u daljnjem tekstu: subjekti tehničke kulture):

- a) koji ne ispunjavaju kriterije navedene ovim Pravilnikom,
- b) koji nisu ostvarili programe ili nisu opravdali sredstva dobivena temeljem javnog poziva,
- c) koji su sredstva ostvarena temeljem javnog poziva trošili nenamjenski,
- d) koji se na javni poziv javljaju programima za koje su u cijelosti odobrena sredstva iz državnog proračuna ili drugih izvora,
- e) koji nisu realizirali programe iz prethodne godine,
- f) čija se djelatnost financira prema posebnim propisima.

## Članak 7.

(1) Upravno tijelo obvezno je raspisati javni poziv poradi prikupljanja ponuda projekata i programa udruga tehničke kulture i drugih subjekata ovlaštenih na podnošenje ponuda temeljem Zakona, u roku određenim Programom za svaku proračunsku godinu.

(2) Tekst poziva za predlaganje programa javnih potreba u tehničkoj kulturi Grada Korčule objavljuje se na web stranici Grada Korčule.

(3) Rok podnošenja prijave je 30 dana od dana objave poziva, osim ako pozivom nije propisan drukčiji rok, ali ne manji od 30 dana.

(4) Tekst poziva sadrži uvjete koje subjekti tehničke kulture moraju ispuniti, rok u kojem se prijave podnose i način na koji se podnose.

(5) Poziv se objavljuje nakon donošenja programa iz članka 5. stavka 3. ovog Pravilnika.

## Članak 8.

Pravo na podnošenje prijave na javni poziv imaju subjekti tehničke kulture koji djeluju na području Grada Korčule i registrirani su za djelatnost tehničke kulture.

## Članak 9.

(1) Prikupljene prijave projekata i programa obrađuju se i vrednuju putem stručnog povjerenstva (u daljnjem tekstu: povjerenstvo) kojeg imenuje gradonačelnik.

(2) Povjerenstvo čine predsjednik, zamjenik predsjednika i jedan član.

- (3) Dužnosti i ovlasti povjerenstva su:
  - a) prikupljanje prijave na javni poziv,
  - b) utvrđivanje koje prijave ispunjavaju uvjete javnog poziva,
  - c) procjena programa koji zadovoljavaju uvjete javnog poziva,
  - d) predlaganje raspodjele financijskih sredstava,

e) obavljanje drugih poslova utvrđenih aktom gradonačelnika.

- (4) Svaka prijava obvezno mora sadržavati:
  1. opće podatke o predlagatelju programa, popis i detaljan opis programa s rokovima izvršenja,
  2. broj sudionika uključenih u programe,
  3. podatke o broju i stručnim kvalifikacijama osoba koje će izvoditi programe,
  4. vrijeme i mjesto provođenja programa,
  5. financijski plan, tj. specificirani troškovnik za izvođenje programa u kojem će navesti podatke o ukupnim troškovima programa, dijelu sredstava što ih osiguravaju iz vlastitih ili drugih izvora i prijedlog dijela sredstava koji treba osigurati iz proračuna Grada Korčule.

(5) Na temelju prijedloga povjerenstva gradonačelnik donosi odluku o dodjeli sredstava.

(6) Popis usvojenih programa s iznosom dodijeljenih sredstava bit će objavljen na web stranici Grada Korčule.

## Članak 10.

(1) Sukladno odluci gradonačelnika s prijaviteljima čija je prijava prihvaćena sklapa se ugovor o korištenju sredstava za realizaciju prihvaćenih programa (u daljnjem tekstu: ugovor).

(2) Ugovorom se određuje ostvarenje programa i korištenje odobrenih sredstava, rok ostvarenja programa, visina odobrenih sredstava s planom isplate, obveza podnošenja i obvezni sadržaj godišnjeg izvješća o izvršenju programa, te obveza korisnika sredstava da u slučaju objektivnih poteškoća koje onemogućavaju izvršenje programa o tome pismeno obavijesti upravno tijelo.

## Članak 11.

(1) Nadzor nad realizacijom pojedinog programa provodi upravno tijelo temeljem dostavljenih izvješća o izvršenju ugovorenog programa javnih potreba u tehničkoj kulturi Grada Korčule.

(2) Upravno tijelo u svakom trenutku ima pravo nadzora nad realizacijom projekta koji je financiran temeljem ugovora.

(3) Ukoliko ugovorni obveznik u zadanom roku ne podnese izvješće o izvršenju programa ili se na osnovi dostavljenog izvješća i uvida u dokumentaciju utvrdi da program nije realiziran sukladno obvezama iz ugovora, korisnik sredstava dužan je vratiti primljena sredstva u roku od 30 dana od dana isteka ugovornog roka za izvršenje programa.

## Članak 12.

Ovaj Pravilnik stupa na snagu osmog dana nakon objave u "Službenom glasniku Grada Korčule".

KLASA: 612-01/18-01/06  
 URBROJ: 2138/01-01-18-1  
 Korčula, 13. travnja 2018.

PREDSJEDNIK  
 GRADSKOG VIJEĆA  
 Marko Skokandić, ing., v.r.

..... o .....

Na temelju članka 20. stavka 2. Zakona o tehničkoj kulturi ("Narodne novine", broj 76/93, 11/94 i 38/09), Gradsko vijeće Grada Korčule je na 8. sjednici održanoj dana 13. travnja 2018. godine donijelo

**P R O G R A M**  
**javnih potreba u tehničkoj kulturi Grada Korčule**  
**za 2018. godinu**

Članak 1.

Proračunom Grada Korčule za 2018. godinu, Program 2106 - Javne potrebe u kulturi i tehničkoj kulturi, aktivnost A210603 - Programi udruga tehničke kulture, pozicija 312, rasporedit će se za programe ciljeva i potreba Grada Korčule ukupan iznos u visini od 15.000,00 kn, i to:

1. djelatnost fototehnike
2. kino-video djelatnost
3. informatička djelatnost
4. radio amaterizam
5. ronilačka djelatnost i zaštita podmorja
6. jedriličarstvo, brodomodelarstvo, brodomarketarstvo
7. astronomija
8. inovatorska djelatnost
9. speleolozi, planinari i zaštita okoliša
10. učeničke zadruge i klubovi mladih tehničara
11. pričuva.

Članak 2.

Doznaka sredstava iz članka 1. ovog Programa obaviti će se nakon provedenog javnog poziva za financiranje programa javnih potreba u tehničkoj kulturi i sklapanja ugovora o korištenju sredstava s korisnicima.

O utrošku sredstava korisnici su dužni izvještavati Grad Korčulu u zadanim rokovima sukladno posebnom pravilniku o kriteriju i rokovima za utvrđivanje programa i osiguravanje financijskih sredstava javnih potreba u tehničkoj kulturi Grada Korčule te sklopljenim ugovorima.

Članak 3.

Nadležno upravno tijelo Grada Korčule za društvene djelatnosti dužno je javni poziv iz članka 2. ovog Programa objaviti u roku od 30 dana od dana donošenja programa javnih potreba u tehničkoj kulturi za odgođavajuću proračunsku godinu.

Članak 4.

Ovaj Program stupa na snagu osmog dana od dana objave u "Službenom glasniku Grada Korčule".

KLASA: 612-01/18-01/05  
 URBROJ: 2138/01-01-18-1  
 Korčula, 13. travnja 2018.

PREDSJEDNIK  
 GRADSKOG VIJEĆA  
 Marko Skokandić, ing., v.r.

..... o .....

Na temelju članka 68. Poslovnika Gradskog vijeća Grada Korčule ("Službeni glasnik Grada Korčule", broj 7/09, 8/11, 3/13, 4/13-pročišćeni tekst i 1/16), Gradsko vijeće Grada Korčule je na 8. sjednici održanoj dana 13. travnja 2018. godine donijelo

**Z A K L J U Č A K**

1. Prihvaća se Izvješće gradonačelnika o izvršenju Plana gospodarenja otpadom za Grad Korčulu za 2017. godinu.

2. Ovaj Zaključak stupa na snagu danom donošenja, a objavit će se u "Službenom glasniku Grada Korčule".

KLASA: 023-01/16-01/51  
 URBROJ: 2138/01-01-18-7  
 Korčula, 13. travnja 2018.

PREDJEDNIK  
 GRADSKOG VIJEĆA  
 Marko Skokandić, ing., v.r.

..... o .....

Na temelju članka 68. Poslovnika Gradskog vijeća Grada Korčule ("Službeni glasnik Grada Korčule", broj 7/09, 8/11, 3/13, 4/13-pročišćeni tekst i 1/16) a u svezi s člankom 30. stavkom 4. Zakona o komunalnom gospodarstvu ("Narodne novine", broj 36/95, 70/97, 128/99, 57/00, 129/00, 59/01, 26/03-pročišćeni tekst, 82/04, 178/04, 38/09, 79/09, 152/09, 49711, 144/12, 94/13, 153/13, 147/14 i 36/15), Gradsko vijeće Grada Korčule je na 8. sjednici održanoj dana 13. travnja 2018. godine donijelo

**Z A K L J U Č A K**

1. Prihvaća se Izvješće gradonačelnika o izvršenju Programa gradnje objekata i uređaja komunalne infrastrukture na području Grada Korčule za 2017.

2. Ovaj Zaključak stupa na snagu danom donošenja, a objavit će se u "Službenom glasniku Grada Korčule".

KLASA: 363-01/17-01/02  
URBROJ: 2138/01-02-18-3  
Korčula, 13. travnja 2018.

PREDSJEDNIK  
GRADSKOG VIJEĆA  
Marko Skokandić, ing., v.r.

..... o .....

Na temelju članka 68. Poslovnika Gradskog vijeća Grada Korčule ("Službeni glasnik Grada Korčule", broj 7/09, 8/11, 3/13, 4/13-pročišćeni tekst i 1/16) a u svezi s člankom 28. stavkom 4. Zakona o komunalnom gospodarstvu ("Narodne novine", broj 36/95, 70/97, 128/99, 57/00, 129/00, 59/01, 26/03-pročišćeni tekst, 82/04, 178/04, 38/09, 79/09, 152/09, 49/11, 144/12, 94/13, 153/13, 147/14 i 36/15), Gradsko vijeće Grada Korčule je na 8. sjednici održanoj dana 13. travnja 2018. godine donijelo

## Z A K L J U Č A K

1. Prihvaća se Izvješće gradonačelnika o izvršenju Programa održavanja objekata i uređaja komunalne infrastrukture na području Grada Korčule za 2017.

2. Ovaj Zaključak stupa na snagu danom donošenja, a objavit će se u "Službenom glasniku Grada Korčule".

KLASA: 363-01/17-01/03  
URBROJ: 2138/01-01-18-3  
Korčula, 13. travnja 2018.

PREDSJEDNIK  
GRADSKOG VIJEĆA  
Marko Skokandić, ing., v.r.

..... o .....

Na temelju članka 14. stavaka 1. i 2. Zakona o ugostiteljskoj djelatnosti ("Narodne novine", broj 85/15) te članka 68. Poslovnika Gradskog vijeća Grada Korčule ("Službeni glasnik Grada Korčule", broj 7/09, 8/11, 3/13, 4/13-pročišćeni tekst i 1/16), Gradsko vijeće Grada Korčule je na 8. sjednici održanoj dana 13. travnja 2018. godine donijelo

## Z A K L J U Č A K

### o održavanju manifestacija, sajмова, prigodnih priredbi i sl. u turističkoj sezoni 2018. godine

1. U svrhu obogaćivanja kulturne, folklorne i gastronomske ponude Grada Korčule, organizirat će se raznovrsne manifestacije na javnim gradskim površinama Grada Korčula i to:

- u (ulici) Foši, Korčula,
- Trgu pomirenja, Korčula,
- u (ulici) 19. travnja 1921. Plokata, Korčula,
- na Trgu kralja Tomislava, Korčula,
- u predjelu Sv. Anton, Korčula,
- u centru mjesta Račišće, Pupnat, Žrnovo - Postrana, Kampuš i Prvo selo, Čara, Zavalatica, Kneže.

2. Manifestacije iz točke 1. ovog Zaključka održavat će se u razdoblju od 15. svibnja do 1. listopada 2018. godine.

3. Na javnim površinama iz točke 1. ovog Zaključka mogu se postaviti ugostiteljski objekti u kiosku, nepokretnom vozilu i priključnom vozilu, šatoru, na klupi, kolicima i sličnim napravama opremljenim za pružanje ugostiteljskih usluga.

4. Točan raspored mikrolokacija koja će se koristiti i uvjeti korištenja utvrdit će se posebnom odlukom gradonačelnika, odnosno posebnim ugovorom.

5. Ovaj Zaključak stupa na snagu danom donošenja, a objavit će se u "Službenom glasniku Grada Korčule".

KLASA: 335-04/18-02/01  
URBROJ: 2138/01-01-18-1  
Korčula, 13. travnja 2018.

PREDSJEDNIK  
GRADSKOG VIJEĆA  
Marko Skokandić, ing., v.r.

## GRADONAČELNIK

Na temelju članka 74. stavka 1. točke 21 i članka 127. stavka 1. Statuta Grada Korčule ("Službeni glasnik Grada Korčule", broj 6/09, 3/13, 4/13-pročišćeni tekst i 5/14), a u svezi s člankom 13. Odluke o zakupu javnih površina ("Službeni glasnik Grada Korčule", broj 2/97, 3/97, 1/99 i 5/08), gradonačelnik Grada Korčule dana 13. travnja 2018. godine donio je

## O D L U K U

### o visini zakupnine za korištenje javne površine

#### Članak 1.

Ovom se Odlukom određuje visina zakupnine za korištenje javne površine na području Grada Korčule, odnosno određuju slučajevi kad se javna površina može odobriti za korištenje bez naknade (zakupnine).

#### Članak 2.

Visina zakupnine određuje se s obzirom na zonu u kojoj se javna površina nalazi, vremenskog razdoblja u kojem se javna površina koristi, površine koja se koristi ili broj komada predmeta (objekata) koji se nalaze na javnoj površini u

određenoj funkciji, te vrsti objekta koji se postavlja na javnu površinu.

### Člana 3.

Radi određivanja visine zakupnine glede zone u kojoj se javna površina nalazi, utvrđuje se četiri zone, i to:

0. ZONA - obuhvaća dio grada Korčule i to Trg A. i S. Radića, Ulicu korčulanskog statuta 1214., Trg sv. Marka, Ulicu sv. Roka, Šetalište Petra Kanavelića, Ulicu sv. Barbare i Trg korčulanskih klesara i kipara.
- I. ZONA - obuhvaća dio grada Korčule i to sve pobočne ulice lijevo i desno od Trga A. i S. Radića, Ulice korčulanskog statuta 1214, Trga sv. Marka i ulice sv. Roka, te Trg kralja Tomislava, Plakata 19. travnja

1921, Trg Petra Šegedina, Ulicu HBZ, Obalu korčulanskih brodograditelja, Prolaz tri sulara, Put sv. Nikole, ulice do autobusnog kolodvora, te ulicu Šetalište Frana Kršinića.

- II. ZONA - obuhvaća ulicu Šetalište Tina Ujevića i sve dijelove grada Korčule koji nisu navedeni u 0. i I. zoni, te Žrnovsku banju i Zavalaticu;
- III. ZONA - obuhvaća naselja Račišće, Pupnat, Žrnovo i Čaru.

### Članak 4.

Glede zone u kojoj se javna površina nalazi i vremenskog roka korištenja, zakupnina se određuje u sljedećim iznosima (u kunama, po m<sup>2</sup>, metru dužnom /m1/ odnosno komadu):

Vrsta objekta	Visina zakupnine	0.	I.	II.	III.
		zona	zona	zona	zona
1. KIOSCI	visinu zakupnine određuje gradonačelnik				
2. UGOSTITELJSKI <sup>(4)</sup> STOLOVI I STOLICE I PODESTI	kn/ m <sup>2</sup> – mjesečno (svibanj, lipanj, srpanj, kolovoz, rujan i listopad)	200	150	100	70
3. ŠTANDOVI <sup>(1,2)</sup> (van ljetne sezone)	a) dnevno - do 2 m1 štanda	200	121	97	48
	b) dnevno – 2 m1 – 4 m1 štanda	290	121	97	48
	c) dnevno – 4 m1 - 7 m1 štanda	330	145	121	60
	d) godišnje - po štandu (štanđ do 7 m1 )	4000			
4. PRODAJA ROBE <sup>(2)</sup> NEPOSREDNO S JAVNE POVRŠINE (van ljetne sezone)	a) dnevno - do 5 m <sup>2</sup>	200	121	97	48
	b) dnevno – od 6 do 10 m <sup>2</sup>	290	121	97	48
	c) dnevno - od 11 do 20 m <sup>2</sup>	339	115	132	60
	d) preko 20 m <sup>2</sup> - svaki daljnji m <sup>2</sup>	24	20	14	10
	e) godišnje - do 20 m <sup>2</sup>	4000			
	f) preko 20 m <sup>2</sup> - svaki daljnji m <sup>2</sup>			72	48
5. PRODAJA ROBE <sup>(2)</sup> IZ VOZILA (OSOBN I KOMBI VOZILA)	a) dnevno - po vozilu	200	121	72	48
	b) godišnje - po vozilu	4000			
6. BANCI, <sup>(3,4)</sup> STALCI, POLICE I SLIČNO, za reklamiranje, i za reklamiranje i/ ili prodaju izleta i sl.	kn/m1 (komadu) mjesečno (svibanj, lipanj, srpanj, kolovoz, rujan i listopad)	1100	600	400	200
7. REKLAMNI <sup>(3,4)</sup> PANOI	kn/m <sup>2</sup> (komadu) mjesečno (svibanj, lipanj, srpanj, kolovoz, rujan, listopad)	550	300	200	100
8. MIKSERI, <sup>(3,4,5)</sup> HLADNJACI, ŠKRINJE, AUTOMATI I SL. BANKOMATI	po komadu – mjesečno (svibanj, lipanj, srpanj, kolovoz, rujan, listopad)	2000	1000	500	200
		2500	2000	1000	500
9. IZRADA I PRODAJA SLIKA	po komadu – mjesečno (svibanj, lipanj, srpanj, kolovoz, rujan, listopad)	350	200	100	50
10. ODLAGANJE GRAĐ. MATERIJALA I SLIČNO	dnevno - po m <sup>2</sup>	5,00	3,00	2,00	1,00
11. POSTAVLJANJE SKELE	dnevno - po m <sup>2</sup>	6,00	4,00	2,00	1,00
12. OSTALO	dnevno - m <sup>2</sup>	4,00	3,00	2,00	1,00

## Napomene:

(1) Posebnom odlukom gradonačelnika odredit će se cijena zakupa u ljetnoj sezoni.

(2) Sklapanjem godišnjeg ugovora, prodaja robe može se vršiti na području čitavog Grada Korčule na za to određenim mjestima. Godišnji ugovor može se sklopiti samo za razdoblje od 1. studenog tekuće godine pa do 30. travnja sljedeće godine.

(3) Ako se javne površine budu dodjeljivale javnim natječajem, zakupnina je ona koja se postigne u natječaju, a početni iznos u natječaju utvrđuje gradonačelnik neovisno o iznosima utvrđenim u članku 4. ove Odluke.

(4) Zakupnici javnih površina koji su u razdoblju od 1. svibnja do 31. listopada imali neprekinuti ugovor o zakupu za određenu površinu mogu u ostalom dijelu godine (1. studenog do 30. travnja) bez naknade koristiti javnu površinu za najmanju površinu koju su imali u tom razdoblju. Ovo pravo može koristiti zakupnik koji u trenutku korištenja javne površine nije dužnik Grada Korčule po bilo kojem osnovu, te čiji objekt radi u tom razdoblju.

(5) Ukoliko se hladnjaci, mikseri, automati, reklamne vitrine i sl. postavljaju neposredno uz poslovni prostor, na legalno postavljen plato ili neposredno uz zakupljenu javnu površinu, visina zakupnine određuje se na način propisan točkom 7. članka 4. ove Odluke. Računa se da je to cijena za 1m<sup>2</sup> tlocrtna površine aparata. Ako je tlocrtna površina aparata veća od 1 m<sup>2</sup>, cijena se proporcionalno povećava. Za aparate čija je površina manja od 1 m<sup>2</sup> uzima se površina od 1 m<sup>2</sup>. Ako se aparat postavlja na plato, za izračun za plaćanje platoa oduzima se stvarno zauzeta površina aparata. Cijena iz točke 8. članka 4. ove Odluke primjenjuje se ako je aparat postavljen samostalno, a gradonačelnik nije za to odredilo posebnu cijenu.

(6) Cijena zakupa za vanjske šankove određuje se kao cijena iz točke 2. članka 4. ove Odluke pomnoženo s 2 po m<sup>2</sup> stvarno zauzete površine šanka. Ako se šank postavlja na plato, za izračun plaćanja za plato oduzima se stvarno zauzeta površina šanka.

(7) Ukoliko se na javnim površinama postavljaju samostalno klupe, ljuljačke i sl. cijena zakupa po m<sup>2</sup> računa se kao 50% cijene iz točke 2. članka 4. ove Odluke. Ukoliko se ljuljačka postavlja uz ugostiteljski stol, cijena stola iz točke 2. članka 4. ove Odluke povećava se za 30%.

(8) Ukoliko je stranka postavila plato na javnu površinu koja nije popločana, betonirana ili asfaltirana (uvjetovano posebnom odlukom Grada Korčule), ima pravo na obračun zakupnine po postavljenim stolovima i stolicama i aparatima na platou, a ne po površini plato. Tako obračunata cijena može se smanjiti najviše do 30% u odnosu na cijenu obračunatu po površini platoa.

(9) Ukoliko stranka postavi plato (nije uvjetovano posebnom odlukom Grada Korčule), u cijenu zakupa javne površine za postavljanje platoa ulaze stolovi i stolice a sve ostalo što se postavlja na plato se posebno naplaćuje u skladu s odredbama ove Odluke.

(10) Zakupnik javne površine čiji objekt neće raditi tijekom zime, a koji je na javnu površinu za vrijeme sezone postavio plato, dužan je nakon isteka sezone Gradu Korčula postaviti zahtjev za zadržavanjem plato na javnoj površini. Ako Grad Korčula ne udovolji njegovom zahtjevu dužan ga je otkloniti s javne površine u roku koji mu za to ostavi Grad Korčula. Ukoliko mu je udovoljeno zahtjevu i plato može zadržati i nakon sezone, dužan je platiti mjesečno naknadu u iznosu od 50% mjesečne zakupnine, a plaćat će je za razdoblje od 1. studenog tekuće godine do 30. travnja sljedeće godine.

## Članak 5.

Određivanje površine za namjene iz članka 4. točke 10., 11. i 12. ove Odluke, određuje se ovisno o površini zakupljene javne površine i trajanju zakupa, i to:

Površina (m <sup>2</sup> )	Trajanje zakupa				
	1-15 dana	15-30 dana	31-90 dana	91-180 dana	>180 dana
1 m <sup>2</sup> - 10 m <sup>2</sup>	100 %	90 %	80 %	70 %	40 %
11 m <sup>2</sup> - 30 m <sup>2</sup>	80 %	70 %	60 %	50 %	40 %
31 m <sup>2</sup> - 50 m <sup>2</sup>	70 %	60 %	50 %	40 %	30 %
51 m <sup>2</sup> - 100 m <sup>2</sup>	60 %	50 %	40 %	30 %	20 %
više od 100 m <sup>2</sup>	50 %	40 %	30 %	20 %	15 %

## Članak 6.

Za korištenje javne površine za koje nije određena dnevna zakupnina sukladno članku 5. ove Odluke, ista se dobije dijeljenjem mjesečne zakupnine sa brojem 15.

## Članak 7.

Minimalna zakupnina za korištenje javnih površina iz članka 4. točke 10., 11. i 12. ove Odluke iznosi 200 kn.

## Članak 8.

U slučajevima kad kioske nabavljaju zakupnici javne površine za postavljanje kioska, i to onog tipa koje Grad Korčula odredi, bilo posebnom odlukom gradonačelnika bilo drugim posebnim aktom Grada Korčule kojim se uređuje pitanje uvjeta postavljanja kioska, gradonačelnik može takvim zakupnicima odrediti posebnu naknadu neovisno o odredbama ove Odluke, a koja u sebi obuhvaća naknadu za samu javnu površinu na kojoj je postavljen kiosk te za određenu javnu površinu oko kioska na kojoj se mogu postavljati ugostiteljski stolovi i stolice te naprave iz točke 6. članka 4. ove Odluke.

## Članak 9.

Gradonačelnik može umanjiti zakupninu ili korisnika osloboditi plaćanja zakupnine ako se javnom površinom koristi pravna osoba kojoj je osnivač Grad Korčula, humanitarna ustanova odnosno udruga koja se skrbi o odgoju i zaštiti djece, mladeži, invalida i starijih osoba, vjerska organizacija, ako se javna površina koristi za prodaju (u pretežitom dijelu) lokalnih izvornih suvenirna, te u drugim slučajevima ukoliko je korištenje javne površine od interesa za Grad Korčulu.

## Članak 10.

Ako je Grad Korčula naručitelj radova za čije je izvršenje potrebno koristiti javnu površinu ne plaća se zakup javne površine.

## Članak 11.

Mjerila za utvrđivanje zakupnine po odredbama ove Odluke ne primjenjuju se na zakupne javnih površina koji su sklopljeni prije stupanja na snagu ove Odluke.

## Članak 12.

Ako se sklopi ugovor o zakupu javne površine s trajanjem dužim od godine dana, Grad Korčula, kao zakupodavac zadržava pravo da nakon isteka svake godine trajanja zakupa uskladi postojeću zakupninu s zakupninom koja bi proistekla iz izmjena i dopuna ove Odluke odnosno zakupnina se može godišnje usklađivati prema službenim podacima Državnog zavoda za statistiku koje se odnose na indeks potrošačkih cijena.

## Članak 13.

Ljetnom sezonom u smislu ove Odluke smatra se razdoblje od 1. svibnja do 31. listopada.

## Članak 14.

U slučaju budućih izmjena i dopuna ove Odluke, odnosno donošenje nove Odluke, gradonačelnik će prije donošenja konačne Odluke, o svojoj inicijativi odnosno nacrtu zatražiti mišljenje, odnosno omogućiti davanje prijedloga i primjedbi na nacrt akta od nadležnog strukovnog udruženja obrtnika Grada Korčule, u razumnom roku, a koji ne može biti manji od 8 dana.

Ako strukovno udruženje se ne očituje u danom roku, gradonačelnik će donijeti odgovarajuću odluku ne čekajući mišljenje, odnosno prijedloge strukovnog udruženja.

Prijedlozi, odnosno mišljenje strukovnog udruženja nisu obvezujuća za gradonačelnika.

## Članak 15.

Danom stupanja na snagu ove Odluke prestaje važiti Odluka o visini zakupnine za korištenje javnih površina («Službeni glasnik Grada Korčule», broj 2/06 i 6/10).

## Članak 16.

Ova Odluka stupa na snagu danom donošenja a objavit će se u «Službenom glasniku Grada Korčule».

KLASA: 022-06/18-01/01

URBROJ: 2138/01-02-18-2

Korčula, 13. travnja 2018.

GRADONAČELNIK  
Andrija Fabris, ing., v.r.

..... o .....

Na temelju članka 64. stavka 3. Zakona o zaštiti okoliša ("Narodne novine", broj 80/13, 153/13 i 78/15), članka 31. Uredbe o strateškoj procjeni utjecaja strategije, plana i programa na okoliš ("Narodne novine", broj 03/17), članka 127. Statuta Grada Korčule ("Službeni glasnik Grada Korčule", broj 7/09, 3/13 i 4/13 - pročišćeni tekst i 5/14) te nakon provedenog postupka Ocjene o potrebi strateške procjene utjecaja na okoliš, gradonačelnik Grada Korčule donosi

## O D L U K U

**kojom se utvrđuje da nije potrebno provesti stratešku procjenu utjecaja na okoliš za izradu Urbanističkog plana uređenja "Polračišta"**

### I.

Gradonačelnik je dana 3. listopada 2017. donio Odluku o započinjanju postupka Ocjene o potrebi strateške procjene utjecaja Urbanističkog plana uređenja "Polračišta" (dalje u tekstu: Plan) na okoliš.

Temeljem navedene Odluke, Grad Korčula proveo je postupak Ocjene o potrebi strateške procjene utjecaja Plana na okoliš.

U postupku Ocjene o potrebi strateške procjene utjecaja Plana na okoliš utvrđeno je da predmetna izrada Plana neće imati značajan utjecaj na okoliš na osnovu čega se utvrđuje da nije potrebno provesti stratešku procjenu utjecaja na okoliš.

### II.

Grad Korčula informirati će javnost sukladno Zakonu o zaštiti okoliša i Uredbi o informiranju i sudjelovanju javnosti i zainteresirane javnosti u pitanjima zaštite okoliša ("Narodne novine", broj 64/08).

### III.

Ova Odluka stupa na snagu danom donošenja, a objavit će se u "Službenom glasniku Grada Korčule", na mrežnim stranicama Grada Korčule, u dnevnom tisku i na oglasnim pločama Grada Korčule.

## O b r a z l o Ź e n j e

Grad Korčula proveo je, sukladno propisima, postupak Ocjene o potrebi strateške procjene utjecaja Urbanističkog plana uređenja "Polračišta".

Osnovni razlozi za izradu Plana su:

- a) gospodarski, razvojni i drugi društveni procesi na području naselja Grada Korčule opravdavaju potrebu izrade Plana;

- b) u Prostornom planu uređenja Grada Korčule u članku 104. stavku 2. određena je obveza izrade Plana;
- c) razlog za izradu Plana je osiguranje prostorno planskih preduvjeta za uređenja prostora te, ishodenje dozvola za gradnju unutar luke Korčula.

U provedenom postupku u cilju utvrđivanja značajnog utjecaja izrade Plana na okoliš, Grad Korčula zatražio je mišljenja javnih tijela i ustanova određenih posebnim propisima:

1. Ministarstvo kulture, Uprava za zaštitu kulturne baštine, Konzervatorski odjel u Dubrovniku, Cvijete Zuzorić 6, 20000 Dubrovnik;
2. Dubrovačko-neretvanska županija, Upravni odjel za prostorno uređenje i gradnju, Vukovarska 16, 20000 Dubrovnik;
3. Dubrovačko-neretvanska županija, Upravni odjel za zaštitu okoliša i prirode, Vukovarska 16, 20000 Dubrovnik;
4. Dubrovačko-neretvanska županija, Upravni odjel za zdravstvo i socijalnu skrb, Pred Dvorom 1, 20000 Dubrovnik;
5. Dubrovačko-neretvanska županija, Upravni odjel za turizam, pomorstvo, poduzetništvo i energetiku, Pred dvorom 1, 20000 Dubrovnik;
6. Dubrovačko-neretvanska županija, Upravni odjel za ruralni razvoj i poljoprivredu, Zrinsko-Frankopanska 1, 20000 Dubrovnik;
7. Javna ustanova za upravljanje zaštićenim dijelovima prirode Dubrovačko-neretvanske županije, Branitelja Dubrovnika 41, 20000 Dubrovnik.

Svoje očitovanje dostavili su sljedeća javna tijela i ustanove:

1. Ministarstvo kulture, Uprava za zaštitu kulturne baštine, Konzervatorski odjel u Dubrovniku, Cvijete Zuzorić 6, 20000 Dubrovnik;
2. Dubrovačko-neretvanska županija, Upravni odjel za zaštitu okoliša i prirode, Vukovarska 16, 20000 Dubrovnik;
3. Javna ustanova za upravljanje zaštićenim dijelovima prirode Dubrovačko-neretvanske županije, Branitelja Dubrovnika 41, 20000 Dubrovnik.

U svojim očitovanjima javna tijela i ustanove navode da nije potrebno provesti postupak strateške procjene utjecaja na okoliš za izradu Plana iz razloga jer je u tijeku postupak ocjene o potrebi procjene utjecaja zahvata na okoliš u kojem će se na kvalitetan način procijeniti utjecaj Plana na sve sastavnice okoliša uključujući ekološku mrežu.

Ostala naprijed navedena javna tijela i ustanove nisu se u propisanom roku očitovala.

Ministarstvo zaštite okoliša i energetike smatra da:

- za Plan, vezano uz područje zaštite i očuvanja prirode ne treba provesti postupak strateške procjene utjecaja Plana na okoliš,
- je Plan prihvatljiv za ekološku mrežu.

Odluka kojom se utvrđuje da nije potrebno provesti stratešku procjenu utjecaja Plana na okoliš, donesena je na temelju procjene mogućih značajnih utjecaja planiranih izmjena na okoliš, kao i na temelju pribavljenih mišljenja.

Sagledan je mogući utjecaj Plana na sastavnice okoliša te se, s obzirom na navedene razloge izrade predmetnog Plana, smatra da su potencijalni štetni utjecaji isti ili vrlo slični kao i za postojeće stanje u prostoru, te da se uz primjenu odgovarajućih mjera zaštite okoliša i prirode prilikom realizacije planiranih ciljeva izrade plana ne očekuju značajni negativni utjecaji na sastavnice okoliša i bioraznolikost, stoga predmetni Plan neće imati utjecaj na okoliš i prirodu.

Također sagledan je i mogući utjecaj izrade Plana na ciljeve očuvanja i cjelovitost područja ekološke mreže.

KLASA: 350-03/12-01/03  
URBROJ: 2138/01-02-18-70  
Korčula, 29. ožujka 2018.

GRADONAČELNIK  
Andrija Fabris, ing., v.r.

..... o .....

Na temelju članka 62. Zakona o proračunu ("Narodne novine", broj 87/08, 136/12 i 15/15) te članka 74. stavka 1. točke 22. i 127. stavka 1. Statuta Grada Korčule ("Službeni glasnik Grada Korčule", broj 6/09, 3/13, 4/13- pročišćeni tekst i 5/14), gradonačelnik Grada Korčule dana 28. veljače 2018. godine donio je

### **P R A V I L N I K** **o dodjeli novčanih nagrada studentima sa područja Grada Korčule za izvrsnost tijekom studiranja**

Članak 1.

(1) Gradonačelnik Grada Korčule (u nastavku teksta: gradonačelnik) odobrava dodjelu novčanih nagrada redovnim studentima za izvrsnost tijekom studiranja.

(2) Nagrade se odobravaju studentima koji su državljani Republike Hrvatske, a imaju prebivalište na području Grada Korčule u posljednjih pet godina računajući unatrag od dana objave natječaja na web stranici Grada Korčule.

(3) Nagrade se odobravaju na temelju izvrsnosti na studiju ostvarenima tijekom prethodne akademske godine.

## Članak 2.

U svakoj kalendarskoj godini Grad Korčula dodjeljuje ukupno 10 novčanih nagrada za studente, temeljem provedenog natječaja sukladno ovom Pravilniku.

## Članak 3.

(1) Na natječaj se mogu prijaviti redovni studenti koji pohađaju neko od visokih učilišta u Republici Hrvatskoj (sveučilišta, veleučilišta, visoke škole i visoke privatne škole s pravom javnosti).

(2) Na natječaju ne mogu sudjelovati studenti prvih godina studija te osobe koje se dodatno školuju.

## Članak 4.

(1) Prijave po natječaju za dodjelu novčanih nagrada studenti podnose na adresu: Grad Korčula, Trg A. i S. Radića 1, 20260 Korčula, s naznakom "Prijava za nagradu za izvrsnost tijekom studiranja".

(2) Prijave se podnose u pisanom obliku na posebnom obrascu (prijavnica).

(3) Obrazac (prijavnica) biti će objavljen na web stranici Grada Korčule zajedno s natječajem.

(4) Ispunjeni obrazac (prijavnicu) potrebno je dostaviti s odgovarajućom dokumentacijom:

- a) dokaz o državljanstvu (domovnica, važeća osobna iskaznica ili putovnica),
- b) potvrda o prebivalištu studenta na području Grada Korčule u posljednjih pet godina računajući unatrag od dana objave natječaja na web stranici Grada Korčule,
- c) potvrda obrazovne ustanove o redovnom upisu po prvi put u odgovarajuću akademsku godinu studija,
- d) potvrda o prosjeku ocjena na tri decimale prethodno završene akademske godine studija.

(5) Dokazi iz točke a) i b) prethodnog stavka mogu se dostaviti u preslici, a dokazi iz točke c) i d) dostavljaju se u izvorniku.

## Članak 5.

(1) Natječaj za dodjelu novčane nagrade studentima sadrži:

- naziv tijela koje objavljuje natječaj
- akademsku godinu za koju se natječaj objavljuje
- broj i visinu novčanih nagrada
- uvjete za dodjelu novčanih nagrada
- kriterije za dodjelu novčane nagrade
- isprave koje su kandidati dužni priložiti uz naznaku koje se isprave mogu dostaviti u presliku, a koje u izvorniku ili ovjerenom presliku
- rok trajanja natječaja
- naznaku da se neće uzimati u obzir prijava koja ne sadržava cjelovitu dokumentaciju, kao i prijava koja je nepravovremena

- rok u kome će se kandidati obavijestiti o rezultatima natječaja
- naziv tijela kojemu se podnose prijave.

(2) Natječaj se objavljuje na web stranici Grada Korčule i lokalnom radiju.

(3) Natječaj raspisuje gradonačelnik nakon početka akademske godine, u pravilu, tijekom siječnja.

(4) Rok za podnošenje prijava na natječaj za dodjelu novčane nagrade je 20 dana, računajući od dana objave natječaja na web stranici Grada Korčule.

## Članak 6.

(1) Kao uvjet za dodjelu novčanih nagrada traži se ostvareni prosjek ocjena od najmanje 4,000 na studiju.

(2) Studentima se boduje prosječna ocjena prethodno završene akademske godine studija.

(3) Uspjeh studenata iskazan kroz prosječnu ocjenu boduje se na sljedeći način:

<i>Prosjek</i>	<i>Bodovi</i>
5,000	100
4,950 - 4,999	95
4,900 - 4,949	90
4,850 - 4,899	85
4,800 - 4,849	80
4,750 - 4,799	75
4,700 - 4,749	70
4,650 - 4,699	65
4,600 - 4,649	60
4,550 - 4,549	55
4,500 - 4,549	50
4,450 - 4,499	45
4,400 - 4,449	40
4,350 - 4,399	35
4,300 - 4,349	30
4,250 - 4,299	25
4,200 - 4,249	20
4,150 - 4,199	15
4,100 - 4,149	10
4,050 - 4,099	5
4,000 - 4,049	1

## Članak 7.

(1) Na temelju bodova iz članka 6. Ovog Pravilnika nadležno tijelo utvrđuje bodovnu listu koja se dostavlja svim kandidatima na adresu koju je kandidat naznačio u prijavi.

(2) U roku od osam dana od objave bodovne liste na web stranicama Grada Korčule, svaki kandidat može podnijeti prigovor gradonačelniku.

(3) Odluka gradonačelnika po prigovoru je konačna.

(4) Po konačnosti bodovne liste, nadležno tijelo dostavlja prijedlog odluke o dodjeli novčane na-

grade gradonačelniku koji donosi odluku o dodjeli novčane nagrade.

#### Članak 8.

(1) Upravno tijelo Grada Korčule nadležno za društvene djelatnosti obavlja poslove:

- izrade nacrt natječaja
- objave natječaja
- prikupljanja prijava
- ocjene urednosti i pravodobnosti prijava
- izrade nacrt bodovne liste
- izrade nacrt odluke o dodjeli novčanih nagrada i izvješća o provedbenim radnjama.

(2) Nacrt bodovne liste i nacrt odluke o dodjeli nagrada sa izvješćem o provedbenim radnjama iz stavka 1. ovog članka se dostavlja gradonačelniku na utvrđivanje i odlučivanje.

#### Članak 9.

(1) Visina novčane nagrade iznosi 1.000,00 kn.

(2) Nagrade će se isplatiti jednokratno, po konačnosti odluke o dodjeli novčanih nagrada, u pravilu u tjednu kada je proslava Dana Grada Korčule ili u roku od tri mjeseca od dana konačnosti odluke o dodjeli novčanih nagrada i dostave potrebnih podataka od strane nagrađenih.

(3) Isplatu nagrada vrši Upravni odjel za proračun i financije na teret sredstava Proračuna Grada Korčule namijenjenih nagradama studentima za izvrsnost tijekom studiranja.

#### Članak 10.

Ovaj Pravilnik stupa na snagu danom donošenja, a objavit će se u "Službenom glasniku Grada Korčule".

KLASA: 022-06/18-01/05  
URBROJ: 2138/01-02-18-01  
Korčula, 28. veljače 2018.

GRADONAČELNIK  
Andrija Fabris, ing., v.r.

..... o .....

Na temelju članka 24. stavka 1. i 3. Zakona o sustavu civilne zaštite ("Narodne novine", broj 82/15), Pravilnika o sastavu stožera, načinu rada te uvjetima za imenovanje načelnika, zamjenika načelnika i članova stožera civilne zaštite ("Narodne novine", broj 37/16) te članka 4. Odluke o osnivanju Stožera civilne zaštite ("Službeni glasnik Grada Korčule", broj 1/16 i 9/16), gradonačelnik Grada Korčule dana 18. travnja 2018. godine donio je

### **R J E Š E N J E** **o razrješenju i imenovanju člana Stožera civilne zaštite Grada Korčule**

#### Članak 1.

1. Razrješava se TONČI BOGOJE, dopročelnik HGSS-Stanica Orebić, dužnosti člana Stožera civilne zaštite Grada Korčule danom 18. travnja 2018. godine.

2. Imenuje se TANJA BATISTIĆ, gorski spašavatelj HGSS-Stanice Orebić, za člana Stožera civilne zaštite Grada Korčule, umjesto TONČA BOGOJA.

#### Članak 2.

Ovo Rješenje stupa na snagu danom donošenja, a objavit će se u "Službenom glasniku Grada Korčule".

KLASA: 810-06/18-01/02  
URBROJ: 2138/01-02-18-2  
Korčula, 18. travnja 2018.

GRADONAČELNIK  
Andrija Fabris, ing., v.r.

..... o .....

Na temelju članka 34. Zakona o sustavu civilne zaštite ("Narodne novine", broj 82/15) te članka 127. stavka 2. Statuta Grada Korčule ("Službeni glasnik Grada Korčule", broj 6/09, 3/13, 4/13-pročišćeni tekst i 5/14), gradonačelnik Grada Korčule dana 18. travnja 2018. godine donio je

### **R J E Š E N J E** **o razrješenju i imenovanju povjerenika civilne zaštite Grada Korčule**

1. IVAN ŠALE razrješuje se dužnosti povjerenika civilne zaštite Grada Korčule za područje nadležnosti Mjesnog odbora Žrnovo i Medvinjak.

2. IVAN DUHOVIĆ, iz Žrnova, Žrnovo 920, rođ. 2. 11. 1977., imenuje se povjerenikom civilne zaštite Grada Korčule za područje nadležnosti Mjesnog odbora Žrnovo i Medvinjak.

3. Ovo Rješenje stupa na snagu danom donošenja, a objavit će se u "Službenom glasniku Grada Korčule".

KLASA: 810-06/16-01/03  
URBROJ: 2138/01-02-18-4  
Korčula, 18. travnja 2018.

GRADONAČELNIK  
Andrija Fabris, ing., v.r.

..... o .....

Na temelju članka 74. stavka 1. točke 7. i članka 127. stavka 2. Statuta Grada Korčule ("Službeni glasnik Grada Korčule", broj 6/09, 3/13, 4/13-pročišćeni tekst i 5/14), a u svezi s člankom 36. stavka 2. točke 1. i članka 38. stavka 1. Statuta Dječjeg vrtića Korčula, donosi se

**R J E Š E N J E**  
**o imenovanju članova Upravnog vijeća Dječjeg**  
**vrtića Korčula**

KLASA: 021-05/18-01/01  
URBROJ: 2138/01-01-18-3  
Korčula, 9. travnja 2018.

PREDSJEDNICA  
MANDATNOG ODBORA  
Mirjana Blitvić, v.r.

1. Zbog predstojećeg isteka mandata postojećim članovima Upravnog vijeća Dječjeg vrtića Korčula, 18. travnja 2018. godine, ispred Grada Korčule, kao osnivača, imenuju se tri člana Upravnog vijeća, kao predstavnici osnivača, i to:

- PAVAL FARAC, Pupnat, Pupnat 18/1
- MIRJANA DRUŠKOVIĆ, Račišće, Račišće 106
- MARIJA BANIČEVIĆ, Čara, Čara 117.

2. Mandat članovima Upravnog vijeća traje četiri godine a teče od dana konstituiranja Upravnog vijeća.

3. Ovo Rješenje stupa na snagu danom donošenja, a objavit će se u "Službenom glasniku Grada Korčule".

KLASA: 013-03/18-01/04  
URBROJ: 2138/01-02-18-1  
Korčula, 19. ožujka 2018.

GRADONAČELNIK  
Andrija Fabris, ing., v.r.

**MANDATNI ODBOR**

Na temelju članka 15. Poslovnika Gradskog vijeća Grada Korčule ("Službeni glasnik Grada Korčule", br. 7/09, 8/11, 3/13 i 4/13-pročišćeni tekst), Mandatni odbor Gradskog vijeća Grada Korčule podnosi Gradskom vijeću sljedeće

**I Z V J E Š Ć E**  
**o mirovanju mandata vijećnici Niki Silić**  
**Maroević i početku vijećničkog mandata**  
**zamjeniku Antonu Lozici**

1. Vijećnica Nika Silić Maroević je, sukladno članku 79. stavku 6. Zakona o lokalnim izborima (NN 144/12 i 121/16), podnijela zahtjev za stavljanje mandata u mirovanje iz osobnih razloga. Zahtjev je zaprimljen 6. travnja 2018. godine u pisarnici Grada Korčule. Prema članku 79. stavku 7. Zakona o lokalnim izborima (NN 144/12 i 121/16), mirovanje mandata na temelju pisanog zahtjeva počinje teći od dana dostave pisanog zahtjeva.

2. Anton Lozica je, kao zamjenik vijećnici Niki Silić Maroević, kojeg su odredile dogovorno SDP/HNS, prema obavijesti o određivanju zamjenika od 6. travnja 2018., stekao pravo obnašanja dužnosti vijećnika, kao zamjenik vijećnice Nike Silić Maroević, od dana početka mirovanja mandata vijećnice Nike Silić Maroević.

3. Ovo Izvješće objavit će se u "Službenom glasniku Grada Korčule".

