


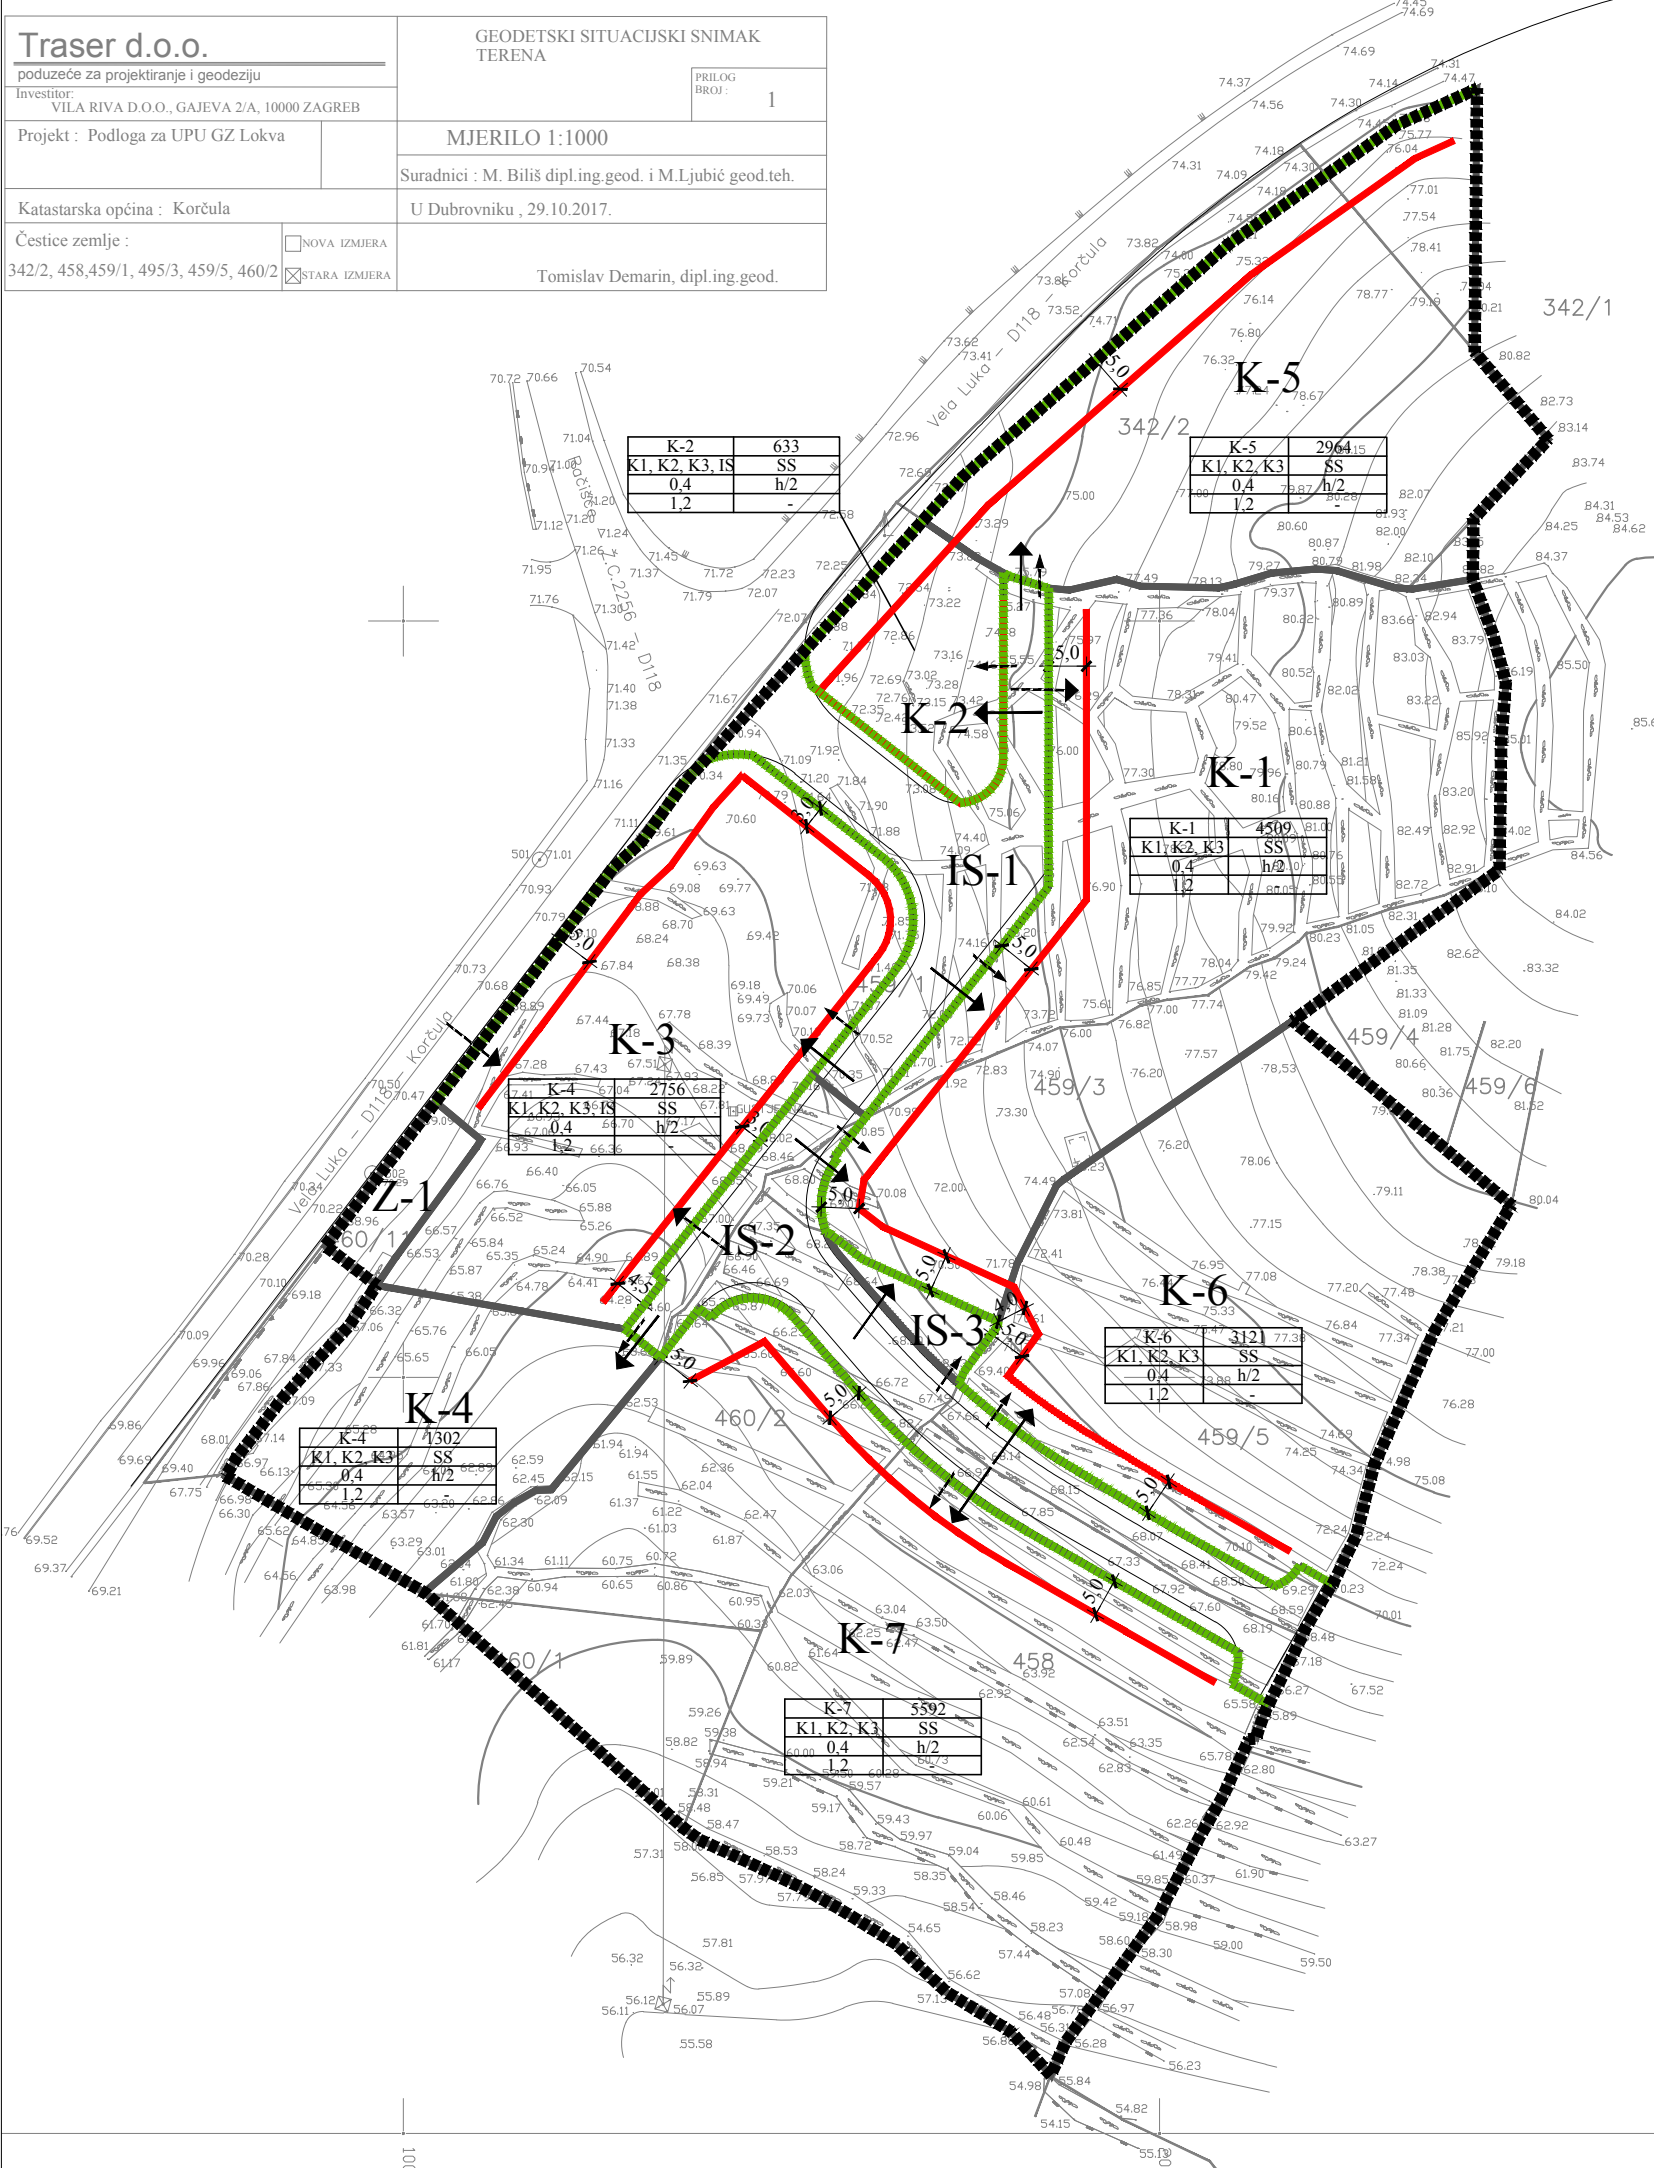

Županija:

DUBROVAČKO-NERETVANSKA ŽUPANIJA

Grad:

GRAD KORČULA

Naziv prostornog plana:

URBANISTIČKI PLAN UREĐENJA „GZ LOKVA”
konačni prijedlog

Naziv kartografskog prikaza:

NAČIN I UVJETI GRADNJE

Broj kartografskog prikaza: 4

Mjerilo kartografskog prikaza: 1 : 1 000

Odluka o izradi prostornog plana (službeno glasilo): Službeni glasnik Grada Korčule 8/17

Odluka predstavničkog tijela o donošenju plana (službeno glasilo): -

Javna rasprava (datum objave): 18. siječnja 2018. ("Slobodna Dalmacija")

Javni uvid održan: od 29. siječnja 2018. do 28. veljače 2018.

Pečat tijela odgovornog za provedbu javne rasprave:

Osoba odgovorna za provedbu javne rasprave:

Ivan Blitvić, ing. građ.

Suglasnost na plan prema članku 108 Zakona o prostornom uređenju (153/13, 65/17): -

Pravna osoba koja je izradila plan: Grgurević & partneri d.o.o. Čanićeva 6, HR-10000 Zagreb

Odgovorna osoba:

Hrvoje Vidović, dipl. ing. arh.

Odgovorni voditelj:

Slaven Letica, mag. ing. arch.

Pečat pravne osobe koja je izradila plan:

Pečat odgovornog voditelja:

Stručni tim u izradi plana:
Prof. dr. sc. Oleg Grgurević, dipl. ing. arh., dipl. ing. šum.
Ivona Jerković, dipl. ing. arh.
Hrvoje Vidović, dipl. ing. arh.
Ivana Šustić, dipl. ing. arh.
Slaven Letica, mag. ing. arch.
Marko Jakelić, dipl. ing. arh.

Tomislav Demarin, dipl. ing. geod.
Duran Klepo, dipl. ing. građ.
Deanka Hirjan, dipl. iur.
Dr. sc. Hrvoje Carić, dipl. oec., dipl. struč. zaštite okoliša
Božana Bešlić, univ. spec. oec.

Pečat predstavničkog tijela:

Predsjednik predstavničkog tijela:

Marko Skokandić, ing.

Istovjetnost ovog prostornog plana s izvornikom ovjerava:

Pečat nadležnog tijela: