



ulica 63

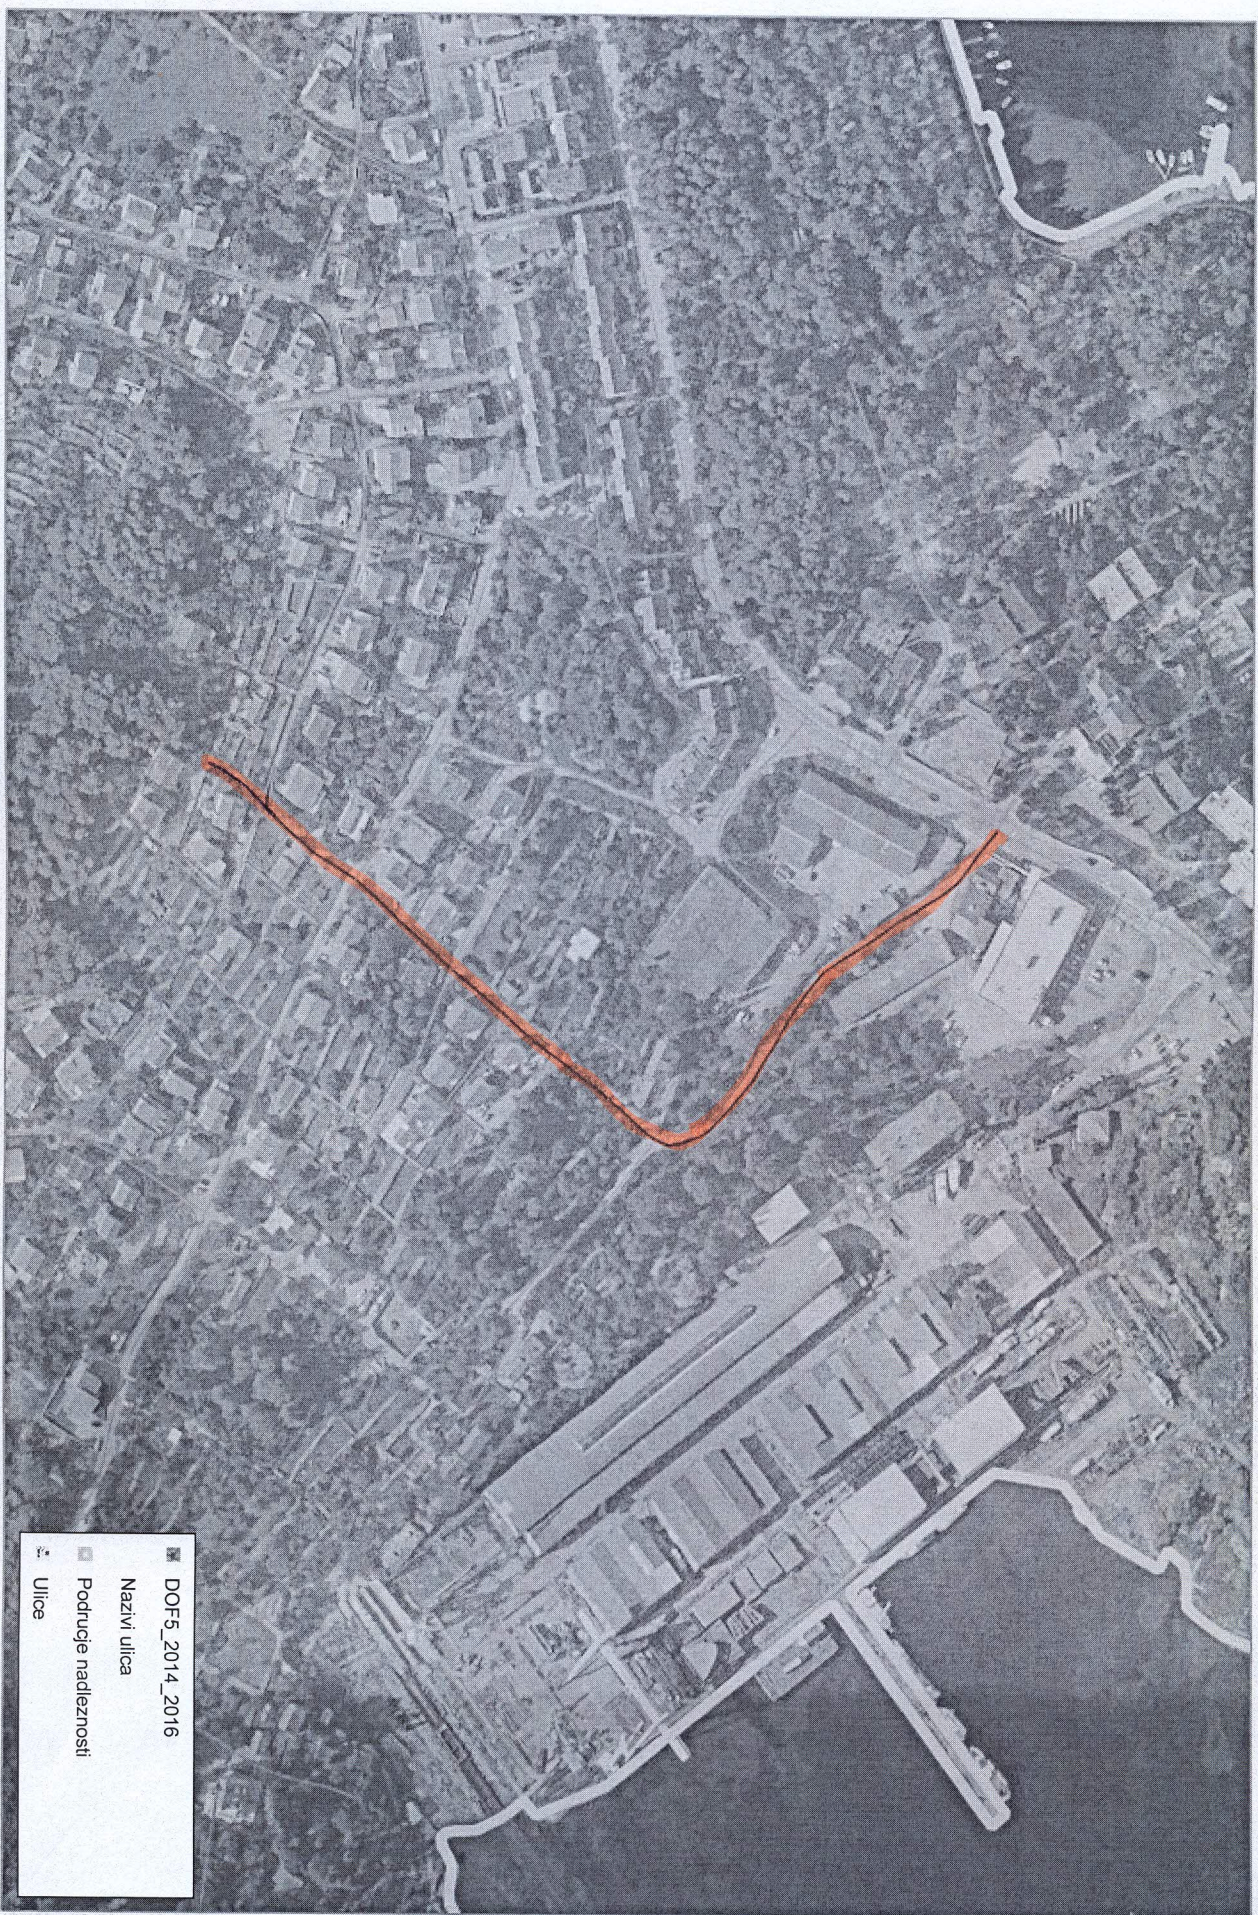

- DOP 5_2014_2016
- Nazivi ulica
- Područje nadležnosti
- Ulice

DRŽAVNA GEODETSKA UPRAVA
Izvornik karte: Registar prostornih jedinica
Stanje podataka na dan: 21.06.2019

Mjerilo 1:2500

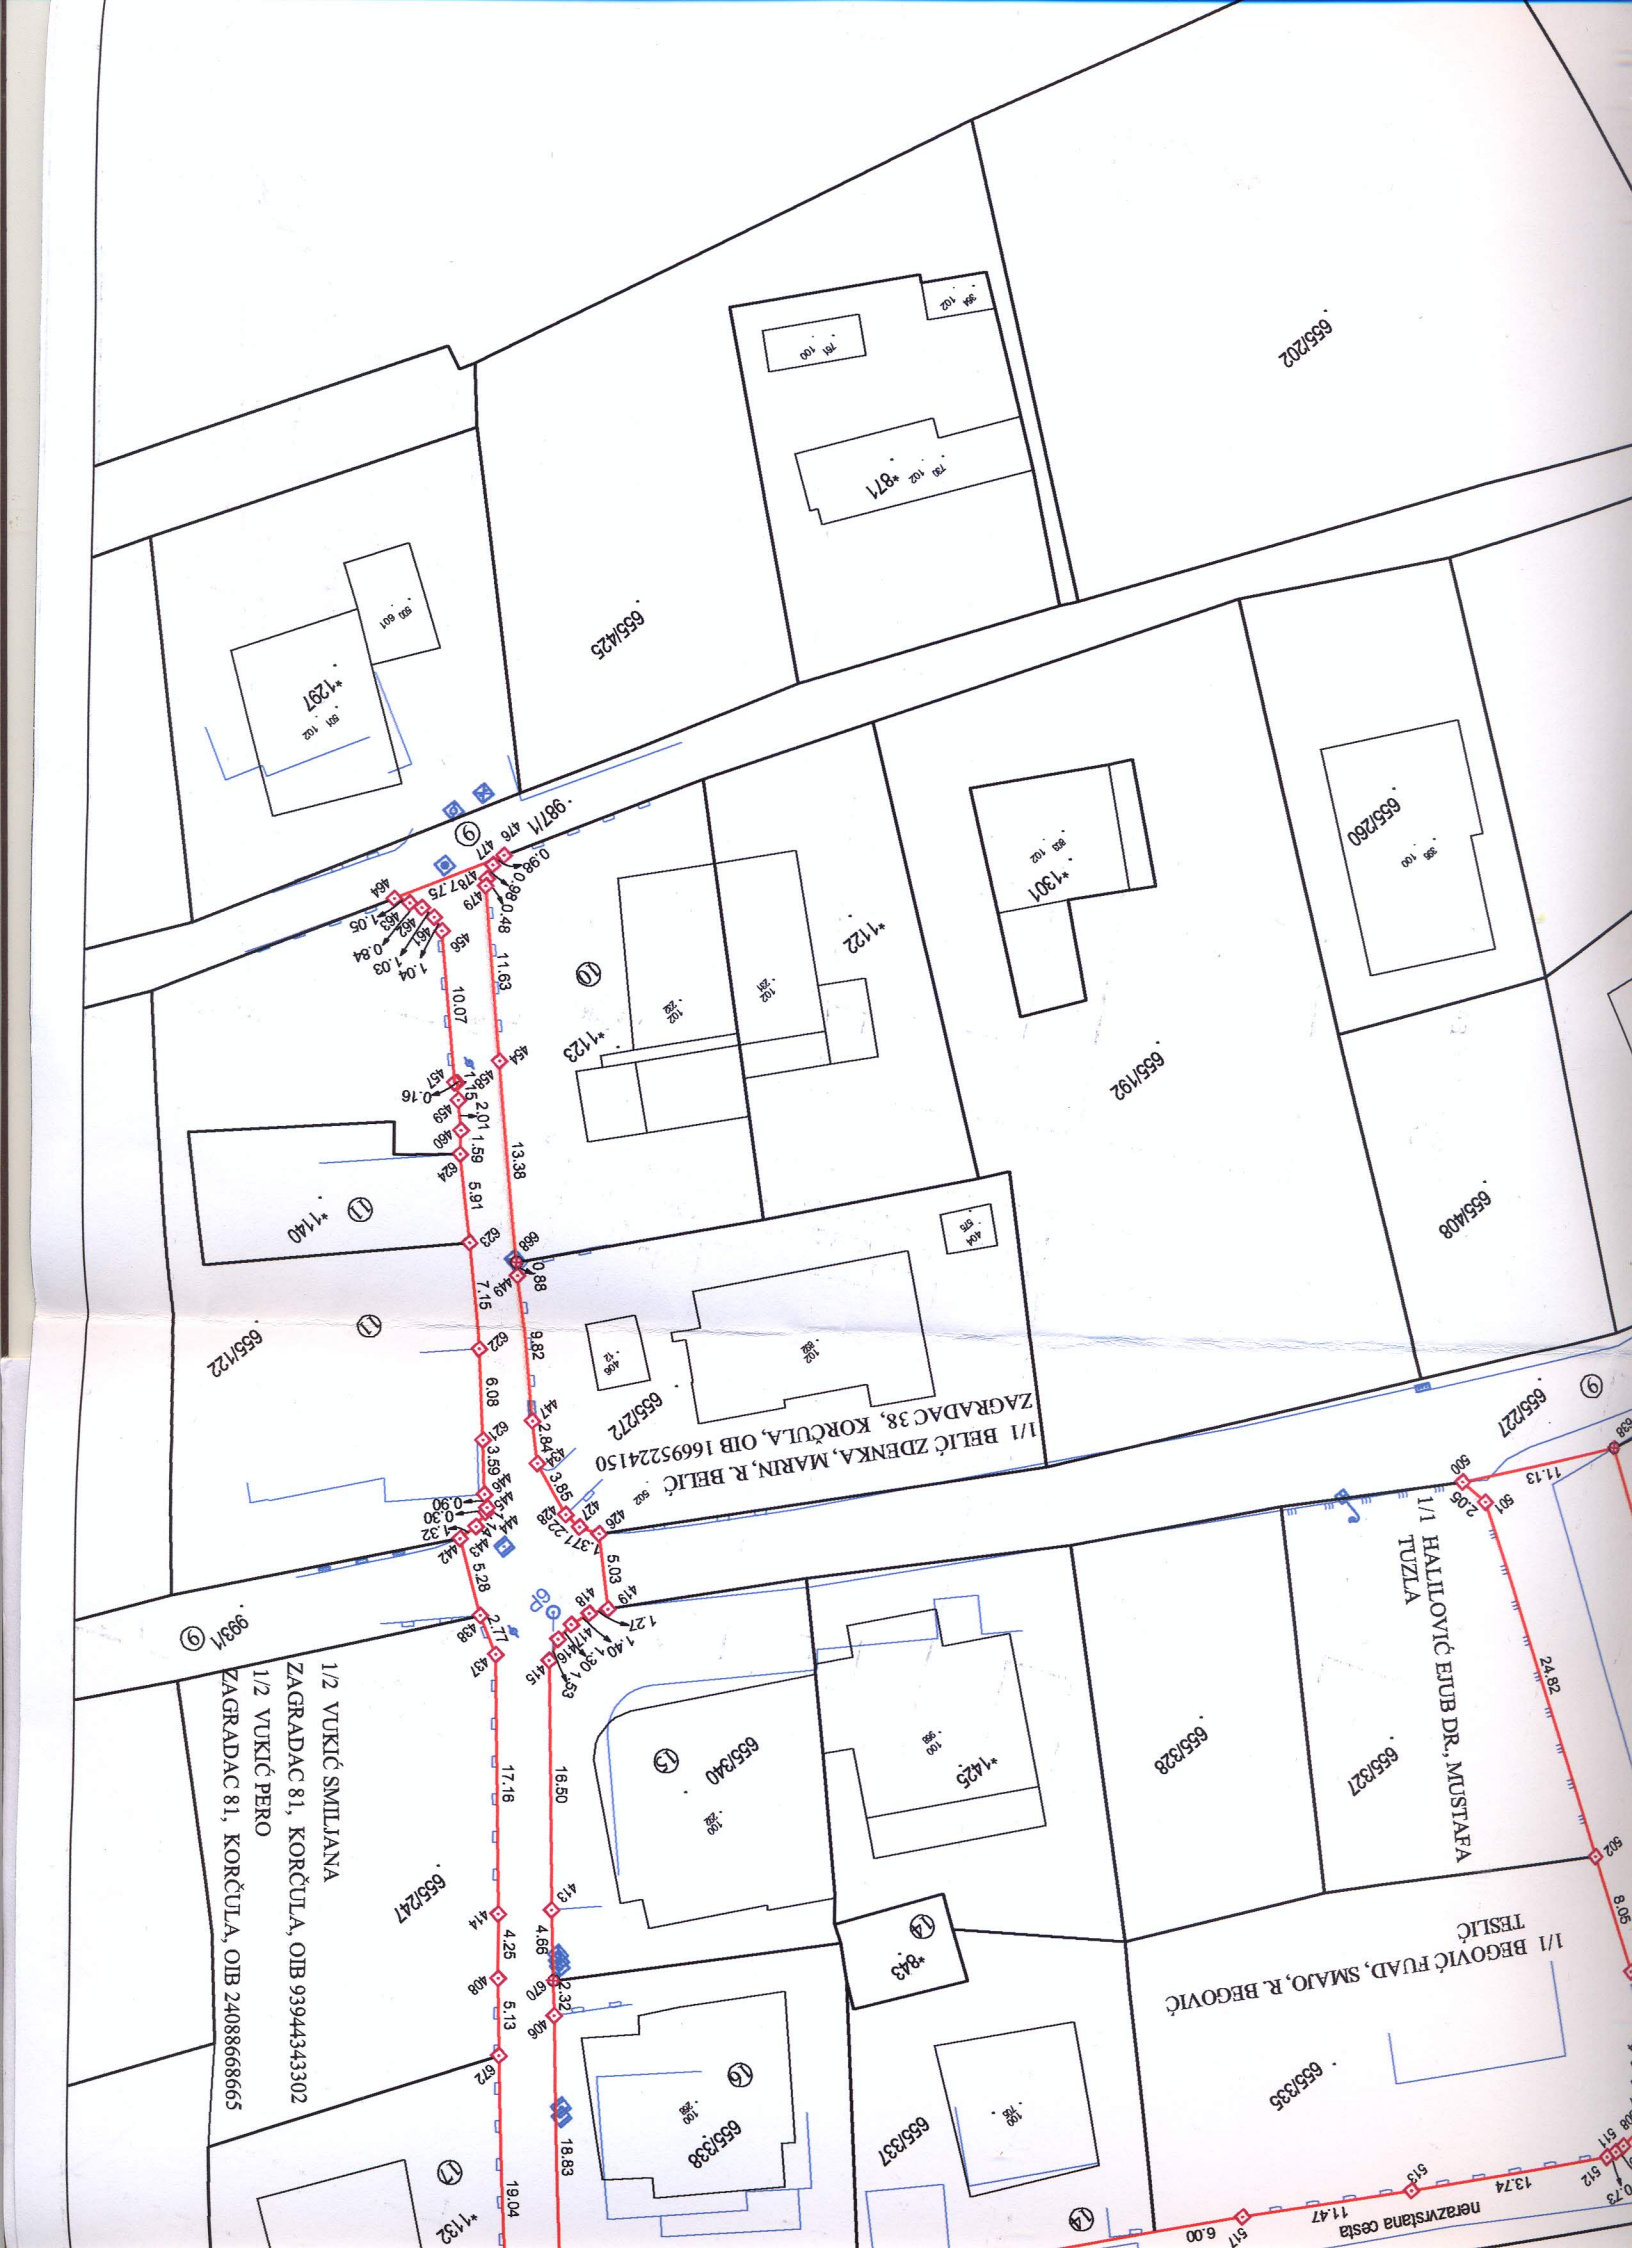

655/202

655/425

655/1291

655/280

655/1301

655/122

655/123

655/192

655/408

655/140

655/122

1/1 BELIĆ ZDENKA, MARIN, R. BELIĆ ZAGRADAC 38, KORČULA, OIB 166952224150

655/227

1/1 HALILOVIĆ EJUŠ DR., MUSTAFA TUZLA

1/2 VUKIĆ SMILJANA ZAGRADAC 81, KORČULA, OIB 9394443302
1/2 VUKIĆ PERO ZAGRADAC 81, KORČULA, OIB 24088668665

655/328

655/327

655/340

655/1425

1/1 BEGOVIĆ FUAD, SMAJO, R. BEGOVIĆ TRŠLIĆ

655/335

655/338

655/337

655/247

655/192

nerazvrstana cesta