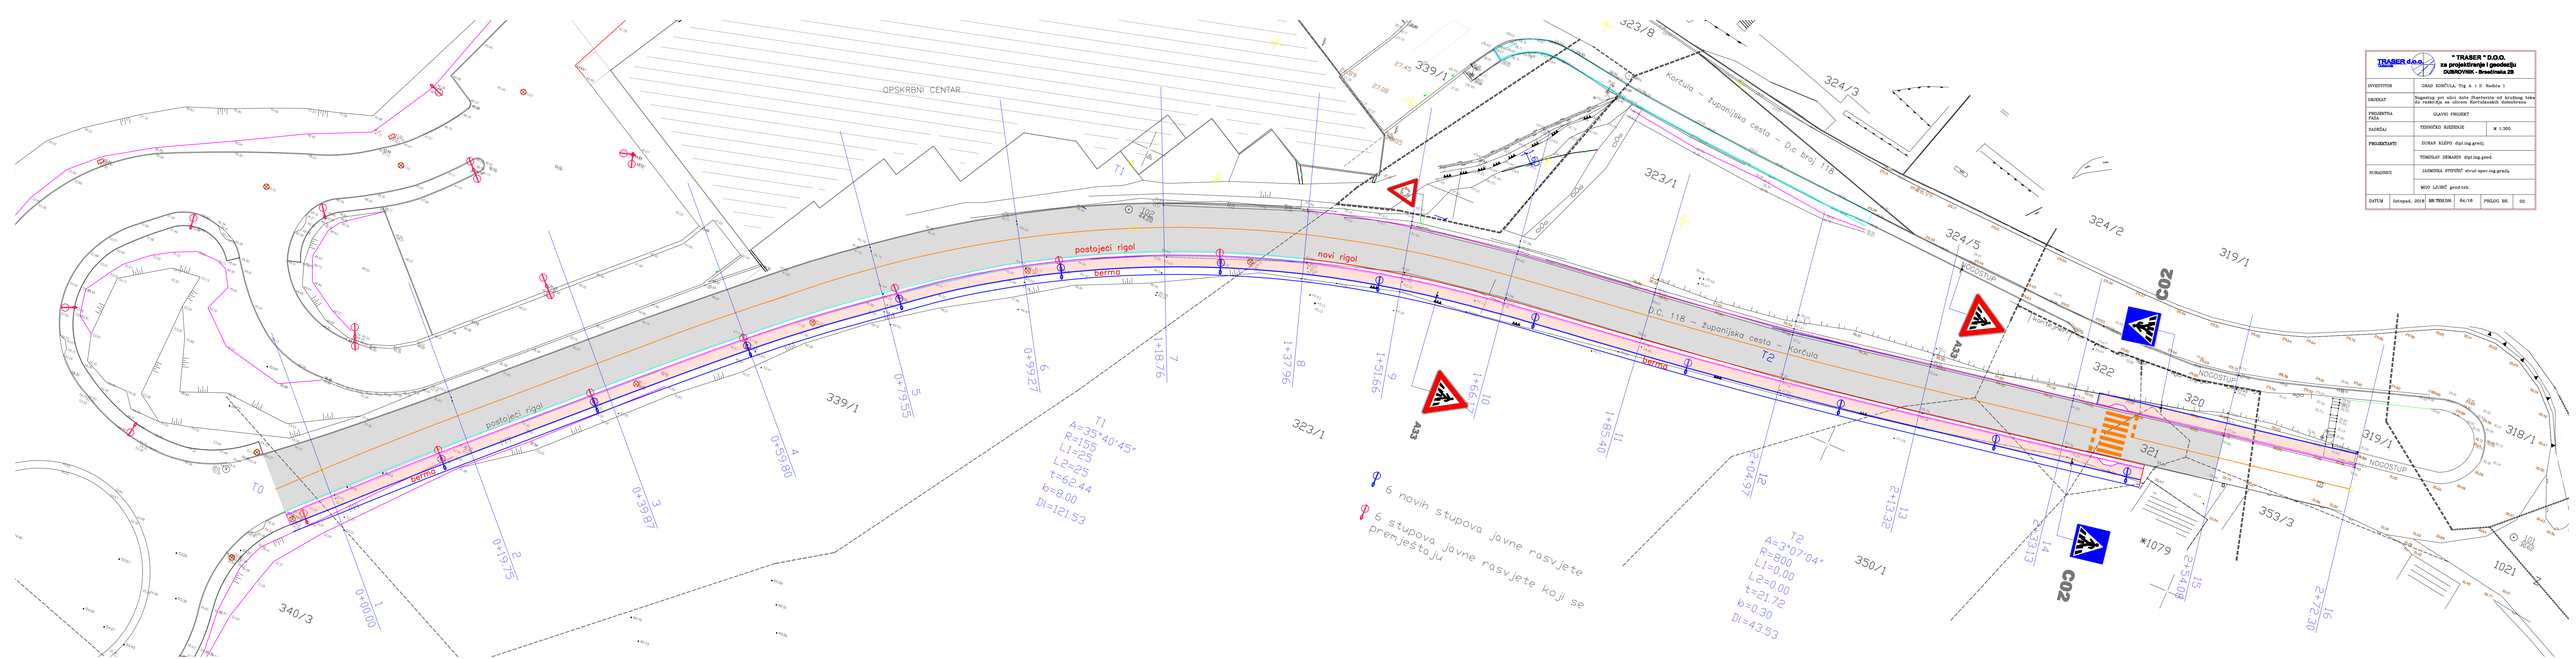

TRASER d.o.o.	"TRASER" D.O.O. za projektiranje i geodeziju DUBROVNIK - Branitelja 2B
INVESTITOR	GRAD KORČULA, Trg A. i B. Radića 1
OBJEKAT	Nogostup pri ulici kbr. Stavitovića od kružnog toka do raskrižja na ulazu Korčulanskih domobrana
PROJEKTNA FAZA	GLAVNI PROJEKT
NACRTAJ	TEHNIČKO RJEŠENJE M 1:500
PROJEKTANTI	DUŠAN KLEPO dipl.ing.građ.
	TOMISLAV DEMARIN dipl.ing.geod.
SURADNICI	JASMINKA STIPČIĆ struč.spec.ing.građ.
	MIJO LUBIĆ geod.teh.
DATUM	listopad, 2018 BR.TRAS.DR. 8A/18 PRILOG BR. 02