

ELABORAT:

**IZMJENE I DOPUNE
URBANISTIČKI PLAN UREĐENJA „GZ LOKVA“**

IZVJEŠĆE O JAVNOJ RASPRAVI

Nositelj izrade:

Grad Korčula
Upravni odjel za prostorno uređenje, zaštitu okoliša,
gradnju, komunalno gospodarstvo i promet

Stručni izrađivač:

Grgurević&partneri d.o.o.
Čanićeva 6, 10000 Zagreb

Odgovorni voditelj:

Hrvoje Vidović, dipl. ing. arh.

Koordinator Nositelja:

Ivan Blitvić, ing. građ.



**REPUBLIKA HRVATSKA
DUBROVAČKO – NERETVANSKA ŽUPANIJA
GRAD KORČULA**

**Upravni odjel za prostorno uređenje, zaštitu okoliša,
gradnju, komunalno gospodarstvo i promet**

KLASA: 350-01/19-01/01
URBROJ: 2138/01-06/1-20-39
Korčula, 3. kolovoza 2020.

Nakon provedene javne rasprave, sukladno članku 102. Zakona o prostornom uređenju („Narodne novine“, broj 153/13, 65/17, 114/18 i 39/19; dalje: ZPU), u postupku izrade izmjena i dopuna Urbanističkog plana uređenja „GZ Lokva“ (dalje: ID UPU „GZ Lokva“), Upravni odjel za prostorno uređenje, zaštitu okoliša, gradnju, komunalno gospodarstvo i promet donosi sljedeće

I Z V J E Š Ć E
o javnoj raspravi u postupku izrade ID UPU „GZ Lokva“

Gradonačelnik Grada Korčule je 13. srpnja 2020. godine, temeljem članka 95. stavak (2) ZPU, donio Zaključak o utvrđivanju Prijedloga ID UPU „GZ Lokva“) za javnu raspravu i objavi javne rasprave (KLASA: 350-01/19-01/01, URBROJ: 2138/01-02-20-26, (dalje u tekstu: Zaključak) - prilog 1.

Sukladno članku 96. ZPU, te Zaključku, Upravni odjel za prostorno uređenje, zaštitu okoliša, gradnju, komunalno gospodarstvo i promet Grada Korčule objavio je 13. srpnja 2020. godine javnu raspravu (KLASA: 350-01/19-01/01, URBROJ: 2138/01-06/1-20-27) - prilog 2.

Javna rasprava objavljena je

- na mrežnoj stranici Grada Korčule - prilog 3;
- na mrežnoj stranici Dubrovačko – neretvanske županije – prilog 4;
- na mrežnoj stranici Ministarstva graditeljstva i prostornog uređenja – prilog 5;
- na mrežnoj stranici Zavoda za prostorno uređenje DNŽ – prilog 6;
- na oglasnoj ploči Grada Korčule – prilog 7;
- u dnevnoj tiskovini „Slobodna Dalmacija“ – prilog 8.

Upravni odjel za prostorno uređenje, zaštitu okoliša, gradnju, komunalno gospodarstvo i promet Grada Korčule je, sukladno članku 97. ZPU, dostavio i posebnu pisanu obavijest o javnoj raspravi tijelima i osobama određenim posebnim propisima, gradskim kotarevima i mjesnim odborima – prilog 9.

Javna rasprava u trajanju od 8 dana održala se od 16. do 24. srpnja 2020. godine.

Javno izlaganje održano je 16. srpnja 2020. godine s početkom u 9,30 sati u prostorijama velike vijećnice Grada Korčule, Trg Antuna i Stjepana Radića 1, u Korčuli. Tijekom javnog izlaganja vođen je zapisnik, koji je sastavni dio ovoga izvješća kao „skraćeni zapisnik“ i priložen je u prilogu – prilog 10.

List: 1

U tijeku javne rasprave u propisanom roku pristigla su dva očitovanja, mišljenja, prijedloga ili primjedbe (prilozi 11 i 12), a tri očitovanja, mišljenja, prijedloga ili primjedbe (prilozi 13, 14 i 15) pristigla su van propisanog roka. Svih pet očitovanja, mišljenja, prijedloga ili primjedbe razmatraju se u ovom izvješću.

Svih pet očitovanja, mišljenja, prijedloga ili primjedbi dostavljeno je poštom, odnosno predano u pisarnicu Grada Korčule.

Nijedno očitovanje, mišljenje, prijedlog ili primjedba nisu upisani u zapisnik o javnom izlaganju odnosno u Knjigu primjedbi, nijedno očitovanje, mišljenje, prijedlog ili primjedba nisu dani usmeno tijekom javnog izlaganja – prilog 16.

Svih pet očitovanja, mišljenja, prijedloga ili primjedbi je prihvaćeno.

Rekapitulacija pristiglih očitovanja, mišljenja, prijedloga ili primjedbi prikazana je u tablici u prilogu 17.

Popis sudionika u javnoj raspravi prikazan je u tablici - prilog 18.

Popis sudionika u javnoj raspravi čija su očitovanja, mišljenja, prijedlozi ili primjedbe prihvaćeni prikazan je u tablici - prilog 19.

Popis sudionika u javnoj raspravi čija su očitovanja, mišljenja, prijedlozi ili primjedbe zaprimljena van roka (iako su također uključeni u Izvješće o javnoj raspravi) prikazan je u tablici – prilog 20.

Obrazloženja/odgovori na očitovanja, mišljenja, primjedbe i prijedloge zaprimljene u javnoj raspravi prikazani su u prilogu 21.



Ivan Blitvić, ing. građ.

List:

2



REPUBLIKA HRVATSKA
DUBROVAČKO – NERETVANSKA ŽUPANIJA
GRAD KORČULA
Gradonačelnik

KLASA: 350-01/19-01/01
URBROJ: 2138/01-02-20-26
Korčula, 13. srpnja 2020.

Temeljem članka 95. Zakona o prostornom uređenju («Narodne novine», broj 153/13, 65/17, 114/18, 39/19 i 98/19) i Odluke o izradi Izmjena i dopuna Urbanističkog plana uređenja »GZ Lokva« («Službeni glasnik Grada Korčule», broj 8/20), gradonačelnik Grada Korčule donosi

ZAKLJUČAK
o utvrđivanju Prijedloga
Izmjena i dopuna Urbanističkog plana uređenja »GZ Lokva«
za javnu raspravu i objavi javne rasprave

I.

Temeljem Nacrta prijedloga Izmjena i dopuna Urbanističkog plana uređenja »GZ Lokva« dostavljenog 10. srpnja 2020. (KLASA: 350-01/19-01/01, URBROJ: 2138/01-02-20-25) utvrđuje se Prijedlog Izmjena i dopuna Urbanističkog plana uređenja »GZ Lokva« za javnu raspravu.

II.

Ovim Zaključkom utvrđuje se da je Nacrt prijedloga Izmjena i dopuna Urbanističkog plana uređenja »GZ Lokva« izrađen temeljem odredbi Prostornog plana uređenja Grada Korčule («Službeni glasnik Grada Korčule», broj 2/03, 3/08, 3/11, 5/11, 10/15 i 9/16) i Odluke o izradi Izmjena i dopuna Urbanističkog plana uređenja »GZ Lokva« («Službeni glasnik Grada Korčule», broj 8/20).

III.

Nacrt prijedloga Izmjena i dopuna Urbanističkog plana uređenja »GZ Lokva« utvrđuje se kao Prijedlog Izmjena i dopuna Urbanističkog plana uređenja »GZ Lokva« za javnu raspravu.

IV.

Prijedlog Izmjena i dopuna Urbanističkog plana uređenja »GZ Lokva« bit će izložen na javnom uvidu u sljedećoj formi:

- Tekstualni dio – provedbene odredbe
- Grafički dio – kartografski prikazi
- Obrazloženje
- Sažetak za javnost.

V.

Javni uvid održat će se u trajanju od 8 dana, od 16. srpnja 2020. do 24. srpnja 2020.
Javno izlaganje održat će se u četvrtak 16. srpnja 2020. u Velikoj vijećnici Grada Korčule u Korčuli, Trg Antuna i Stjepana Radića 1, s početkom u 09.30 sati.

VI.

Sudionici u javnoj raspravi (građani, udruge i druge pravne osobe) u vremenu trajanja javnog uvida moći će izvršiti uvid u Prijedlog Izmjena i dopuna Urbanističkog plana uređenja »GZ Lokva« u velikoj vijećnici Grada Korčule, svakim radnim danom od 8.00 do 10.00 sati, mrežnim stranicama Grada Korčule i u informacijskom sustavu prostornog uređenja.

VII.

Javnopravna tijela obaviještena o javnoj raspravi temeljem članka 97. Zakona o prostornom uređenju, te svi ostali sudionici u javnoj raspravi (građani, udruge i druge pravne osobe), mogu svoja očitovanja, mišljenja, prijedloge i primjedbe na Prijedlog Plana, podnositi:

- upisom u knjigu primjedbi u Upravnom odjelu za prostorno uređenje, zaštitu okoliša, gradnju, komunalno gospodarstvo i promet Grada Korčule,
- usmeno tijekom javnog izlaganja na koja usmeno odgovaraju osobe koje vode javno izlaganje,
- upisom u zapisnik o javnom izlaganju,
- dostavom putem pošte na adresu Grad Korčula, Trg Antuna i Stjepana Radića 1, 20260 Korčula,
- predajom u pisarnicu Grada Korčule.

Krajnji rok do kojeg se mogu dostaviti očitovanja, mišljenja, prijedlozi i primjedbe na Prijedlog Izmjena i dopuna Urbanističkog plana uređenja »GZ Lokva« je 25. srpnja 2020.

VIII.

Očitovanja, mišljenja, prijedlozi i primjedbe, koja budu dostavljena nakon 25. srpnja 2020. ili budu napisani nečitko, bez naziva, imena, prezimena, adrese ili potpisa neće se razmatrati i uzeti u obzir prilikom pripreme Izvješća o javnoj raspravi.

IX.

Nalaže se Upravnom odjelu za prostorno uređenje, zaštitu okoliša, gradnju, komunalno gospodarstvo i promet Grada Korčule, kao nositelju izrade Izmjena i dopuna Urbanističkog plana uređenja »GZ Lokva«, da žurno zatraži od stručnog izrađivača kompletiranje i dostavu nositelju izrade odgovarajućeg broja primjeraka Prijedloga Izmjena i dopuna Urbanističkog plana uređenja »GZ Lokva«.

Nalaže se Upravnom odjelu za prostorno uređenje, zaštitu okoliša, gradnju, komunalno gospodarstvo i promet Grada Korčule da u skladu s ovim Zaključkom i Zakonom o prostornom uređenju pristupi objavljivanju javne rasprave, te dostavljanju odgovarajućih posebnih obavijesti o javnoj raspravi.



List:

4



REPUBLIKA HRVATSKA
DUBROVAČKO-NERETVANSKA ŽUPANIJA
GRAD KORČULA

Upravni odjel za prostorno uređenje, zaštitu okoliša,
gradnju, komunalno gospodarstvo i promet

KLASA: 350-01/19-01/01
URBROJ: 2138/01-02-20-27
Korčula, 13. srpnja 2020.


Temeljem članka 96. Zakona o prostornom uređenju («Narodne novine», broj 153/13, 65/17, 114/18, 39/19 i 98/19), Odluke o izradi Izmjena i dopuna Urbanističkog plana uređenja »GZ Lokva« («Službeni glasnik Grada Korčule», broj 8/20) i Zaključka o utvrđivanju Prijedloga Izmjena i dopuna Urbanističkog plana uređenja »GZ Lokva« za javnu raspravu i objavi javne rasprave, KLASA: 350-01/19-01/01, URBROJ: 2138/01-02-20-26, Upravni odjel za prostorno uređenje, zaštitu okoliša, gradnju, komunalno gospodarstvo i promet Grada Korčule, kao nositelj izrade, objavljuje

JAVNU RASPRAVU
u postupku izrade Izmjena i dopuna Urbanističkog plana uređenja »GZ Lokva«

1. Javna rasprava provest će se u trajanju od 8 dana, od 16. srpnja 2020. do 24. srpnja 2020.
2. Javno izlaganje održat će se u četvrtak, 16. srpnja 2020. u velikoj vijećnici Grada Korčule u Korčuli, Trg Antuna i Stjepana Radića 1, s početkom u 09.30 sati.
3. Javni uvid u Prijedlog izmjena i dopuna Urbanističkog plana uređenja »GZ Lokva« omogućava se u velikoj vijećnici Grada Korčule (oglasna ploča), svakim radnim danom od 8.00 do 10.00 sati, u vremenu trajanja javne rasprave, na mrežnim stranicama Grada Korčule www.korcula.hr te putem informacijskog sustava.
4. Izmjena i dopune Urbanistički plan uređenja »GZ Lokva« izrađuje se temeljem Odluke o izradi Izmjena i dopuna Urbanističkog plana uređenja »GZ Lokva« («Službeni glasnik Grada Korčule», broj 8/20) te će se u javnoj raspravi razmatrati isključivo očitovanja, mišljenja, prijedlozi i primjedbe koji će se odnositi na isto.
5. Očitovanja, mišljenja, prijedlozi i primjedbe na Prijedlog izmjena i dopuna Urbanističkog plana uređenja »GZ Lokva« mogu se podnositi:
 - upisom u knjigu primjedbi u Upravnom odjelu za prostorno uređenje, zaštitu okoliša, gradnju, komunalno gospodarstvo i promet Grada Korčule,
 - usmeno tijekom javnog izlaganja na koja usmeno odgovaraju osobe koje vode javno izlaganje,
 - upisom u zapisnik o javnom izlaganju,
 - dostavom putem pošte na adresu Grad Korčula, Trg Antuna i Stjepana Radića 1, 20260 Korčula,
 - predajom u pisarnicu Grada Korčule.

6. Očitovanja, mišljenja, prijedlozi i primjedbe mogu se dostaviti najkasnije do 25. srpnja 2020. Očitovanja, mišljenja, prijedlozi i primjedbe, koja budu dostavljena nakon 25. srpnja 2020. ili budu napisana nečitko, bez naziva, imena, prezimena, adrese ili potpisa neće se razmatrati i uzeti u obzir prilikom pripreme Izvješća o javnoj raspravi.

v.d. PROČELNIK
Ivan Blitvić, ing. grad.





SLUŽBENE WEB STRANICE

Grad Korčula

UNESCO Tentative List

(https://www.korcula.

Upišite ključnu riječ ...

Javna rasprava u postupku izrade Urbanističkog plana uređenja GZ Lokva

13.07.2020

Komentirajte (<https://www.korcula.hr/javna-rasprava-u-postupku-izrade-urbanistickog-plana-uredenja-gz-lokva/#respond>)

Javna rasprava provest će se u trajanju od 8 dana, od 16. srpnja 2020. do 24. srpnja 2020.

KATEGORIJA KLASA: 350-01/19-01/01
Najave URBROJ: 2138/01-02-20-27
(<https://www.korcula.hr>) Korčula, 13. srpnja 2020.

[/kategorija/vijesti](#)

[/najave/](#),

Urbanistički planovi

(<https://www.korcula.hr>)

[/kategorija](#)

[/dokumenti](#)

[/urbanisticki_planovi/](#),

Vijesti

(<https://www.korcula.hr>)

[/kategorija/vijesti/](#)

PODIJELI

Temeljem članka 96. Zakona o prostornom uređenju

(«Narodne novine», broj 153/13, 65/17, 114/18,

39/19 i 98/19), Odluke o izradi Izmjena i dopuna

Urbanističkog plana uređenja »GZ Lokva« (»Službeni

glasnik Grada Korčule«, broj 8/20) i Zaključka o

utvrđivanju Prijedloga Izmjena i dopuna

Urbanističkog plana uređenja »GZ Lokva« za javnu

raspravu i objavi javne rasprave, KLASA:

350-01/19-01/01, URBROJ: 2138/01-02-20-26

Upravni odjel za prostorno uređenje, zaštitu okoliša,

gradnju, komunalno gospodarstvo i promet Grada

Korčule, kao nositelj izrade, objavljuje

KONTAKT INFORMACIJE

GRAD KORČULA

Trg Antuna i Stjepana

Radića 1,

20260 Korčula

E-mail: info@korcula.hr
(mailto:info@korcula.hr)

Tel: +385 20 711 143
+385 20 711 184

Fax: +385 20 711 706

PRILOG: 3

DOGAĐANJA

SRP
31

KONCERT
([HTTPS://WWW.KORCULA.HR/VRSTA-DOGADAJA/KONCERT/](https://www.korcula.hr/VRSTA-DOGADAJA/KONCERT/))

Dom kulture Korčula
(<https://www.korcula.hr/lokacija-dogadaja/dom-kulture-korcula/>)

Cabaret-koncert za žlice i

gitaru/Teat. EXIT i

Kazalište Ulysses

(<https://www.korcula.hr/cabaret-koncert-za-lice-gitaru-teat-exit-i-kazaliste-ulysses/>)

21:00h

iskustvo korištenja. Prihvati pravila kolačića

SRP
21

KONCERT

([HTTPS://WWW.KORCULA.HR/VRSTA-DOGADAJA/KONCERT/](https://www.korcula.hr/VRSTA-DOGADAJA/KONCERT/))

Podium Brass kvintet
(<https://www.korcula.hr/lokacija-dogadaja/katedrala-sy-marka/>)

21:00h

Politika zaštite osobnih podataka

(<https://www.korcula.hr/wp-content/uploads/2020/06/politika-zastite-osobnih-podataka-grada-korcule.pdf>)

21:00h

Impressum (<https://www.korcula.hr/wp-content/uploads/2020/06/impresum.pdf>)

List: 7



(<https://www.korcula.hr/javna-rasprava-u-postupku-izrade-urbanisticog-plana-uredenja-gz-lokva/?share=twitter&nb=1>)



(<https://www.korcula.hr/javna-rasprava-u-postupku-izrade-urbanisticog-plana-uredenja-gz-lokva/?share=facebook&nb=1>)

LAJKAJ OVO:

Učitavanje...

JAVNU RASPRAVU

u postupku izrade izmjena i dopuna Urbanističkog plana uređenja »GZ Lokva«

1. Javna rasprava provest će se u trajanju od 8 dana, od 16. srpnja 2020. do 24. srpnja 2020.
2. Javno izlaganje održat će se u četvrtak, 16. srpnja 2020. u velikoj vijećnici Grada Korčule u Korčuli, Trg Antuna i Stjepana Radića 1, s početkom u 09.30 sati.
3. Javni uvid u Prijedlog izmjena i dopuna Urbanističkog plana uređenja »GZ Lokva« omogućava se u velikoj vijećnici Grada Korčule (oglasna ploča), svakim radnim danom od 8.00 do 10.00 sati, u vremenu trajanja javne rasprave, na mrežnim stranicama Grada Korčule **www.korcula.hr** (<https://www.korcula.hr/>) te putem informacijskog sustava.

SRP
17

KAZALIŠNA PREDSTAVA
([HTTPS://WWW.KORCULA.HR/VRSTA-DOGADAJA/KAZALISNA-PREDSTAVA/](https://www.korcula.hr/vrsta-dogadaja/kazalisna-predstava/))

Dom kulture Korčula
(<https://www.korcula.hr/lokacija-dogadaja/dom-kulture-korcula/>)
"Sutra (ni)je novi dan"
Teatar EXIT.
(<https://www.korcula.hr/kazalisna-predstava-sutra-nije-novi-dan-teatar-exit/>)

21:00h

LIP
26

KINO
([HTTPS://WWW.KORCULA.HR/VRSTA-DOGADAJA/KINO/](https://www.korcula.hr/vrsta-dogadaja/kino/))

Dom kulture Korčula
(<https://www.korcula.hr/lokacija-dogadaja/dom-kulture-korcula/>)
Kino: Frka, SINK.
(<https://www.korcula.hr/kino-frka-sink-2/>)

Web sjedište Grada Korčule koristi

Obavijest u cijelosti možete pročitati na poveznici [kolaciće da bi poboljšali Vaše iskustvo korištenja.](https://www.korcula.hr/wp-content/uploads/2020/07/27-javna-rasprava-objava-1.pdf)
(<https://www.korcula.hr/wp-content/uploads/2020/07/27-javna-rasprava-objava-1.pdf>).

Prihvati

KINO
([HTTPS://WWW.KORCULA.HR/VRSTA-DOGADAJA/KINO/](https://www.korcula.hr/vrsta-dogadaja/kino/))

Pravila kolačića
Dom kulture Korčula
(<https://www.korcula.hr/lokacija-dogadaja/dom-kulture-korcula/>)
Kino: Marica i Ivica (+12)
(<https://www.korcula.hr/wp-content/uploads/2020/06/politika-zaštite-osobnih-podataka-grada-korcule.pdf>)
21:00h

Dokumentacija:

- Sažetak za javnost (https://www.korcula.hr/wp-content/uploads/2020/07/232_2007_prijedlog_sazetak.pdf)
- Prijedlog Izmjene i dopune UPU "GZ Lokva" (https://www.korcula.hr/wp-content/uploads/2020/07/232_2007_prijedlog.pdf)
- Korištenje web stranice (<https://www.korcula.hr/wp-content/uploads/2020/06/politika-zaštite-osobnih-podataka-grada-korcule.pdf>)
- POSLJEDNJE NOVOŠTIP (https://www.korcula.hr/wp-content/uploads/2020/06/koristenje_web_stranice.pdf)

Impressum (<https://www.korcula.hr/wp-content/uploads/2020/06/impresum.pdf>)
v.d. PROJEKTOVANJE
Ivan Blitvić, inž. građ.

List:

8

PRILOG: 4

Javna rasprava u postupku izrade izmjena i dopuna Urbanističkog plana uređenja "GZ Lokva"

Javna rasprava u postupku izrade izmjena i dopuna Urbanističkog plana uređenja "GZ Lokva"

(<http://www.edubrovnik.org/wp-content/uploads/2020/07/Javna-rasprava-u-postupku-izrade-izmjena-i-dopuna-UPU-GZ-Lokva.pdf>)

List:

9

srdjan.mrse@korcula.hr

Pošiljatelj: Web <Web@mgipu.hr>
Poslano: 13. srpnja 2020. 14:58
Prima: srdjan.mrse@korcula.hr
Predmet: RE: objava javne rasprave

Poštovani,

informacija o javnoj raspravi je objavljena na web stranici Ministarstva graditeljstva i prostornoga uređenja.
Poveznica: <https://mgipu.gov.hr/o-ministarstvu-15/djelokrug/prostorno-uredjenje-3335/prostorni-planovi-8193/informacije-o-planovima-u-izradi/informacije-o-javnim-raspravama/3865>

Lijepi pozdrav,
Valentina Vincek

Ministarstvo graditeljstva i prostornoga uređenja
Samostalna služba za odnose s javnošću i informiranje
Valentina Vincek, voditeljica službe
Ulica Republike Austrije 20, 10 000 Zagreb
Tel: 01 3782 404
Web: <https://mgipu.gov.hr>

From: srdjan.mrse@korcula.hr <srdjan.mrse@korcula.hr>
Sent: Monday, July 13, 2020 2:50 PM
To: Web <Web@mgipu.hr>
Subject: RE: objava javne rasprave

Grad Korčula
UO za opće poslove i mjesnu samoupravu
Srđan Mrše, v.d. pročelnika
020/711-150 tel.
020/711706 fax
0992495826 mob


From: srdjan.mrse@korcula.hr <srdjan.mrse@korcula.hr>
Sent: Monday, July 13, 2020 11:39 AM
To: 'web@mgipu.hr' <web@mgipu.hr>
Subject: objava javne rasprave

Molimo da se danas a najkasnije sutra objavi na vašoj mrežnoj stranici (informacijski sustav) priložena objava javne rasprave u postupku izrade izmjena i dopuna UPU „GZ Lokva“.



Grad Korčula
UO za opće poslove i mjesnu samoupravu
Srđan Mrše, v.d. pročelnika
020/711-150 tel.
020/711706 fax
0992495826 mob

List: 10

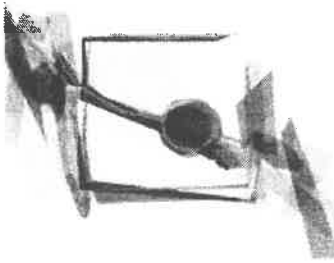

ZAVOD ZA PROSTORNO UREĐENJE DUBROVAČKO-NERETVANSKE ŽUPANIJE

NOVOSTI PROSTORNI PLANOVI PROJEKTI EU PROJEKTI LITERATURA ADRESAR
O NAMA




Informativni portal Zavoda za prostorno uređenje Dubrovačko-neretvanske županije
Sukladno članku 31. alineji 10. Zakona o prostornom uređenju i gradnji („Narodne novine“, broj 76/07. i 38/09.) (djelatnost Zavoda obuhvaća osiguravanje uvjeta za pristup informacijama o prostoru, kojima raspolaže) Zavod za prostorno uređenje Dubrovačko-neretvanske županije izradio je informativni portal o prostorno-planskoj dokumentaciji svih razina Dubrovačko-neretvanske županije, počevši od Prostornog plana Dubrovačko-neretvanske županije, preko svih Prostornih planova uređenja Gradova/Općina. >opširnije...



Javna rasprava o Prijedlogu IDUPU "GZ Lokva"

Grad Korčula objavljuje Javnu raspravu o Prijedlogu plana IDUPU "GZ Lokva" koja će trajati 8 dana, od 16.srpnja do 24.srpnja 2020.g. U tom razdoblju biti će omogućen Javni uvid svakim radnim danom od 08:00 do 10:00 sati u velikoj vijećnici Grada Korčule, na mrežnim stranicama Grada Korčule te putem informacijskog sustava. Javno izlaganje održati će se 16.srpnja 2020.g. u velikoj vijećnici Grada Korčule u Korčuli, Trg Antuna i Stjepana Radića 1, s početkom u 09:30 sati. >opširnije...

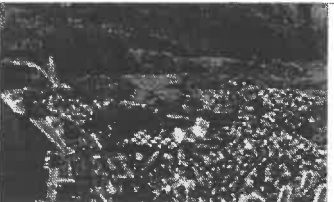

Javna rasprava o Prijedlogu UPU stambenog naselja za branitelje na Nuncijati

Grad Dubrovnik objavljuje Javnu raspravu o Prijedlogu plana UPU stambenog naselja za branitelje na Nuncijati koja će trajati 8 dana, od 15.srpnja do 22.srpnja 2020.g. U tom razdoblju biti će omogućen Javni uvid svakim radnim danom od 09:00 do 21:00 sati u Luži (ispod zvonika), Luža 1, Dubrovnik, na mrežnim stranicama Grada Dubrovnika te u informacijskom sustavu prostornog uređenja. Javno izlaganje održati će se 16.srpnja 2020.g. u Velikoj vijećnici Grada Dubrovnika, Pred Dvorom 1, Dubrovnik, s početkom u 09:00 sati. >opširnije...




Javna rasprava o Prijedlogu UPU Turističke zone Orašac - Vrtovi sunca

Grad Dubrovnik objavljuje Javnu raspravu o Prijedlogu plana UPU Turističke zone Orašac - Vrtovi sunca koja će trajati 15 dana, od 15.srpnja do 29.srpnja 2020.g. U tom razdoblju biti će omogućen Javni uvid svakim radnim danom od 09:00 do 21:00 sati u Luži (ispod zvonika), Luža 1, Dubrovnik, na mrežnim stranicama Grada Dubrovnika te u informacijskom sustavu prostornog uređenja. Javno izlaganje održati će se 16.srpnja 2020.g. u Velikoj vijećnici Grada Dubrovnika, Pred Dvorom 1, Dubrovnik, s početkom u 11:00 sati. >opširnije...



Javna rasprava o Prijedlogu UPU 2.2 "Sv. Jakov"

Grad Dubrovnik objavljuje Javnu raspravu o Prijedlogu plana UPU 2.2 "Sv. Jakov" koja će trajati 30 dana, od 15.srpnja do 13.kolovoza 2020.g. U tom razdoblju biti će omogućen Javni uvid svakim radnim danom od 09:00 do 21:00 sati u Luži (ispod zvonika), Luža 1, Dubrovnik, na mrežnim stranicama Grada Dubrovnika te u informacijskom sustavu prostornog uređenja. Javno izlaganje održati će se 17.srpnja 2020.g. u Velikoj vijećnici Grada Dubrovnika, Pred Dvorom 1, Dubrovnik, s početkom u 13:00 sati. >opširnije...

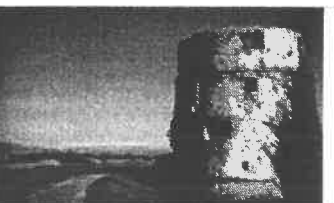

Javna rasprava o Prijedlogu II. IDPPUO Kula Norinska

Općina Kula Norinska objavljuje Javnu raspravu o Prijedlogu plana II. IDPPUO Kula Norinska koja će trajati od 01.srpnja do 09.srpnja 2020.g. U tom razdoblju biti će omogućen Javni uvid svakim radnim danom od 08:00 do 14:00 sati u prostorijama Općine Kula Norinska, Rujnička 1, Kula Norinska, te na mrežnim stranicama Općine Kula Norinska. Javno izlaganje održati će se 03.srpnja 2020.g. u domu kulture Krvavac, Trg Maria Nikolića - Kiša 1, s početkom u 10:00 sati.



Odluka o izradi UPU "Pržine 2" i stavljanju izvan snage DPU "Stambeno - poslovni kompleks i pastoralni centar Pržine"

Na temelju članka 86. i članka 89. Zakona o prostornom uređenju („Narodne novine“ br. 153/13, 65/17, 114/18, 39/19 i 98/19) i članka 34. Statuta Grada Metkovića („Neretvanski glasnik“ br. 04/09,2/13,7/13-pročišćeni tekst i 1/18), Gradsko vijeće Grada Metkovića na svojoj XXV. sjednici održanoj dana 28. veljače 2020. godine, donijelo je Odluku o izradi UPU uređenja „Pržine 2“ i stavljanju izvan snage DPU „stambeno-poslovni kompleks i pastoralni centar Pržine“. >opširnije...



REPUBLIKA HRVATSKA
DUBROVAČKO-NERETVANSKA ŽUPANIJA
GRAD KORČULA
Upravni odjel za opće poslove
i mjesnu samoupravu

KLASA: 350-01/19-01/01
URBROJ: 2138/01-03/1-20-34
Korčula, 27. srpnja 2020.

SLUŽBENA BILJEŠKA

sačinjena povodom objave javne rasprave u postupku izrade
izmjena i dopuna Urbanističkog plana uređenja „GZ Lokva“

I.

Upravni odjel za prostorno uređenje, zaštitu okoliša, gradnju, komunalno gospodarstvo i promet Grada Korčule 13. srpnja 2020. godine objavio je javnu raspravu u postupku izrade izmjena i dopuna Urbanističkog plana uređenja „GZ Lokva“, KLASA: 350-01/19-01/01, URBROJ: 2138/01-02-20-27.

II.

Javna rasprava objavljena je:

1. na mrežnoj stranici Grada Korčula www.korcula.hr dana 14. srpnja 2020. godine,
2. na mrežnoj stranici Dubrovačko-neretvanske županije www.edubrovnik.org dana 14. srpnja 2020. godine,
3. na mrežnoj stranici Ministarstva graditeljstva i prostornog uređenja www.mgip.hr dana 13. srpnja 2020. godine,
4. na mrežnoj stranici Zavoda za prostorno uređenje DNŽ www.zzpudnz.hr dana 15. srpnja 2020. godine,
5. u „Slobodnoj Dalmaciji“ 14. srpnja 2020. godine,
6. na oglasnoj ploči Grada Korčule (Gradska vijećnica) dana 13. srpnja 2020. godine.

Službenu bilješku sastavio:

Srdan Mrše, dipl. inž. arh.
v.d. pročelnika



Preplatite se na Slobodnu Dalmaciju

Svakom novom pretplatniku uz godišnju pretplatu na Slobodnu Dalmaciju

darujemo
**10-dijelni set
inox posuda**

ETERNA BY HASCEVHER

BEST BUY set inox posuda izrađen je od kvalitetnog nehrđajućeg čelika oznake 18/10 CrNi i slojem od 0,50 mm te indukcijskim dnom debljine 4,50 mm. Set se sastoji od lonaca sa staklenim poklopcima promjera 16/18/20/24 cm, posude za umak 16 cm te tave promjera 24 cm. Pogodno za indukciju. Cijena: 799,00 kn



7,75 kn
PRIMJERAK
22,50%
UŠTEDA
SVAKI DAN
BESPLATNA
DOSTAVA!

Nazovite nas: 021/279 279

pretplata@hazamedia.hr

http://pretplata.hazamedia.hr/

Vrijedi samo za područje na kojem je organizirana dostava novina pretplatnicima.

SLOBODNA
DALMACIJA

JADROLINIJA

Sukladno Odluci Uprave Društva Jadrolinije, Rijeka raspisuje se

POZIV NA DOSTAVU PONUDA

temeljem kojeg će se, za postupak nabave društvenih i drugih posebnih usluga iz Zakona o javnoj nabavi, sklopiti ugovor o

PRUŽANJU USLUGA SMJEŠTAJA ČLANOVA POSADE KATAMARANA JADROLINIJE U LUCI BRBINJ

Uvjeti:

- Jadrolinija Rijeka provodi postupak javne nabave usluga smještaja članova posade katamarana u luci Brbinj.
- Dokumentacija o nabavi navedenih usluga (u kojoj su navedeni opis usluga, uvjeti koje je potrebno ispuniti, način dostave ponuda i dr.) objavljena je u Elektroničkom oglasniku javne nabave Narodnih novina dana dana 10.07.2020.g.
- Informacije o objavljenom nadmetanju kao i načinu dostave ponuda mogu se dobiti na tel. 051/886-147 ili na e-mail: javna.nabava@jadrolinija.hr.
- Ponude s ponudnom cijenom i svim traženim dokumentima dostavljaju se putem Elektroničkog oglasnika javne nabave. Krajnji rok za dostavu ponuda je 24.07.2020. do 12:00 sati.

JADROLINIJA, RIJEKA



REPUBLIKA HRVATSKA
DUBROVAČKO-NERETVANSKA ŽUPANIJA
GRAD KORČULA

Upravni odjel za prostorno uređenje, zaštitu okoliša, gradnju, komunalno gospodarstvo i promet

KLASA: 350-01/19-01/01
URBROJ: 2138/01-02-20-27
Korčula, 13. srpnja 2020

Temeljem članka 96. Zakona o prostornom uređenju («Narodne novine», broj 153/13, 65/17, 114/18, 39/19 i 98/19), Odluke o izradi Izmjena i dopuna Urbanističkog plana uređenja »GZ Lokva« («Službeni glasnik Grada Korčule», broj 8/20) i Zaključka o utvrđivanju Prijedloga Izmjena i dopuna Urbanističkog plana uređenja »GZ Lokva« za javnu raspravu i objavi javne rasprave, KLASA: 350-01/19-01/01, URBROJ: 2138/01-02-20-26, Upravni odjel za prostorno uređenje, zaštitu okoliša, gradnju, komunalno gospodarstvo i promet Grada Korčule, kao nositelj izrade, objavljuje

JAVNU RASPRAVU

u postupku izrade Izmjena i dopuna Urbanističkog plana uređenja »GZ Lokva«

- Javna rasprava provest će se u trajanju od 8 dana, od 16. srpnja 2020. do 24. srpnja 2020.
 - Javno izlaganje održat će se u četvrtak, 16. srpnja 2020. u velikoj vijećnici Grada Korčule u Korčuli, Trg Antuna i Stjepana Radića 1, s početkom u 09.30 sati.
 - Javni uvid u Prijedlog Izmjena i dopuna Urbanističkog plana uređenja »GZ Lokva« omogućava se u velikoj vijećnici Grada Korčule (oglasna ploča), svakim radnim danom od 8.00 do 10.00 sati, u vremenu trajanja javne rasprave, na mrežnim stranicama Grada Korčule www.korcula.hr te putem informacijskog sustava.
 - Izmjena i dopune Urbanistički plan uređenja »GZ Lokva« izrađuje se temeljem Odluke o izradi Izmjena i dopuna Urbanističkog plana uređenja »GZ Lokva« («Službeni glasnik Grada Korčule», broj 8/20) te će se u javnoj raspravi razmatrati isključivo očitovanja, mišljenja, prijedlozi i primjedbe koji će se odnositi na isto.
 - Očitovanja, mišljenja, prijedlozi i primjedbe na Prijedlog Izmjena i dopuna Urbanističkog plana uređenja »GZ Lokva« mogu se podnositi:
 - upisom u knjigu primjedbi u Upravnom odjelu za prostorno uređenje, zaštitu okoliša, gradnju, komunalno gospodarstvo i promet Grada Korčule,
 - usmeno tijekom javnog izlaganja na koja usmeno odgovaraju osobe koje vode javno izlaganje,
 - upisom u zapisnik o javnom izlaganju,
 - dostavom putem pošte na adresu Grad Korčula, Trg Antuna i Stjepana Radića 1, 20260 Korčula,
 - predajom u pisarnicu Grada Korčule.
 - Očitovanja, mišljenja, prijedlozi i primjedbe mogu se dostaviti najkasnije do 25. srpnja 2020.
- Očitovanja, mišljenja, prijedlozi i primjedbe, koja budu dostavljena nakon 25. srpnja 2020. ili budu napisana nečitko, bez naziva, imena, prezimena, adrese ili potpisa neće se razmatrati i uzeti u obzir prilikom pripreme izvješća o javnoj raspravi.
- v.d. PROČELNIK
Ivan Blitvić, ing. grad.



Radio Imotski
Najslušaniji lokalni radio u Hrvatskoj

List:

13

čelika oznake 18/10 CrNi i slo-
sastoji od lonaca sa staklenim
tave promjera 24 cm. Pogodno



279 279

edia.hr
media.hr/

je organizirana
cima.



REPUBLIKA HRVATSKA
DUBROVAČKO-NERETVANSKA ŽUPANIJA
GRAD KORČULA

Upravni odjel za prostorno uređenje, zaštitu okoliša,
gradnju, komunalno gospodarstvo i promet

KLASA: 350-01/19-01/01
URBROJ: 2138/01-02-20-27
Korčula, 13. srpnja 2020

Temeljem članka 96. Zakona o prostornom uređenju («Narodne novine», broj 153/13, 65/17, 114/18, 39/19 i 98/19), Odluke o izradi Izmjena i dopuna Urbanističkog plana uređenja »GZ Lokva« («Službeni glasnik Grada Korčule», broj 8/20) i Zaključka o utvrđivanju Prijedloga Izmjena i dopuna Urbanističkog plana uređenja »GZ Lokva« za javnu raspravu i objavi javne rasprave, KLASA: 350-01/19-01/01, URBROJ: 2138/01-02-20-26 Upravni odjel za prostorno uređenje, zaštitu okoliša, gradnju, komunalno gospodarstvo i promet Grada Korčule, kao nositelj izrade, objavljuje

JAVNU RASPRAVU

u postupku izrade Izmjena i dopuna Urbanističkog plana uređenja »GZ Lokva«

1. Javna rasprava provest će se u trajanju od 8 dana, od 16. srpnja 2020. do 24. srpnja 2020.
2. Javno izlaganje održat će se u četvrtak, 16. srpnja 2020. u velikoj vijećnici Grada Korčule u Korčuli, Trg Antuna i Stjepana Radića 1, s početkom u 09.30 sati.
3. Javni uvid u Prijedlog izmjena i dopuna Urbanističkog plana uređenja »GZ Lokva« omogućava se u velikoj vijećnici Grada Korčule (oglasna ploča), svakim radnim danom od 8.00 do 10.00 sati, u vremenu trajanja javne rasprave, na mrežnim stranicama Grada Korčule www.korcula.hr te putem informacijskog sustava.
4. Izmjena i dopune Urbanistički plan uređenja »GZ Lokva« izrađuje se temeljem Odluke o izradi Izmjena i dopuna Urbanističkog plana uređenja »GZ Lokva« («Službeni glasnik Grada Korčule», broj 8/20) te će se u javnoj raspravi razmatrati isključivo očitovanja, mišljenja, prijedlozi i primjedbe koji će se odnositi na isto.
5. Očitovanja, mišljenja, prijedlozi i primjedbe na Prijedlog izmjena i dopuna Urbanističkog plana uređenja »GZ Lokva« mogu se podnositi:
 - upisom u knjigu primjedbi u Upravnom odjelu za prostorno uređenje, zaštitu okoliša, gradnju, komunalno gospodarstvo i promet Grada Korčule,
 - usmeno tijekom javnog izlaganja na koja usmeno odgovaraju osobe koje vode javno izlaganje,
 - upisom u zapisnik o javnom izlaganju,
 - dostavom putem pošte na adresu Grad Korčula, Trg Antuna i Stjepana Radića 1, 20260 Korčula,
 - predajom u pisarnicu Grada Korčule.
6. Očitovanja, mišljenja, prijedlozi i primjedbe mogu se dostaviti najkasnije do 25. srpnja 2020. Očitovanja, mišljenja, prijedlozi i primjedbe, koja budu dostavljena nakon 25. srpnja 2020. ili budu napisana nečitko, bez naziva, imena, prezimena, adrese ili potpisa neće se razmatrati i uzeti u obzir prilikom pripreme Izvješća o javnoj raspravi.

v.d. PROČELNIK
Ivan Blitvić, ing. građ.



Radio Imotski

Najslušaniji lokalni radio u Hrvatskoj

13 GODINA
S VAMA

List:

14



REPUBLIKA HRVATSKA
DUBROVAČKO-NERETVANSKA ŽUPANIJA
GRAD KORČULA

Upravni odjel za prostorno uređenje, zaštitu okoliša,
gradnju, komunalno gospodarstvo i promet

KLASA: 350-01/19-01/01
URBROJ: 2138/01-02-20-28
Korčula, 13. srpnja 2020.

Predmet: Izrada Izmjena i dopuna Urbanističkog plana uređenja „GZ Lokva“
- obavijest o javnoj raspravi

Poštovani,


Temeljem članka 97. Zakona o prostornom uređenju („Narodne novine“ broj 153/13, 65/17, 114/18, 39/19 i 98/19) dostavljamo vam obavijest o objavi javne rasprave.

Uvid u Prijedlog Izmjena i dopuna Urbanističkog plana uređenja „GZ Lokva“ možete izvršiti na službenoj stranici Grada Korčule www.korcula.hr.

Kontakt osoba Grada Korčule: Ivan Blitvić, telefon: 020/711-184, mobitel: 099-249-5830, e-mail: ivan.blitvic@korcula.hr.

S poštovanjem,

v.d. Pročelnika
Ivan Blitvić, ing. građ.

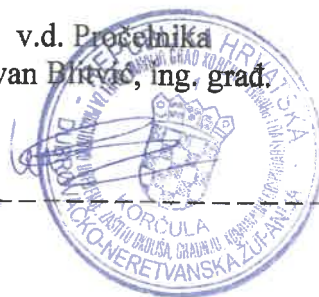

Privitak:

1. Objava javne rasprave.

Dostaviti:

1. MINISTARSTVO GRADITELJSTVA I PROSTORNOG UREĐENJA, Uprava za prostorno uređenje, pravne poslove i programe Europske Unije, Ulica Republike Austrije 20, 10000 Zagreb.
2. ZAVOD ZA PROSTORNO UREĐENJE DUBROVAČKO-NERETVANSKE ŽUPANIJE, Petilovrijenci 2, 20000 Dubrovnik.
3. MINISTARSTVO KULTURE, Uprava za zaštitu kulturne baštine, Konzervatorski ured u Dubrovniku za područje Dubrovačko-neretvanske županije, Restićeva 7, 20000 Dubrovnik.

4. MINISTARSTVO OBRANE, Uprava za materijalne resurse, Sektor za vojnu infrastrukturu, Služba za vojne nekretnine i zaštitu okoliša, Trg kralja Petra Krešimira IV, 10000 Zagreb
5. MINISTARSTVO ZAŠTITE OKOLIŠA I ENERGETIKE, Uprava za zaštitu prirode, Radnička cesta 80, 10000 Zagreb.
6. HRVATSKA REGULATORNA AGENCIJA ZA MREŽNE DJELATNOSTI, Roberta Frangeša Mihanovića 9, 10110 Zagreb.
7. MINISTARSTVO UNUTARNJIH POSLOVA, Ravnateljstvo civilne zaštite, Nehajska 5, 10000 Zagreb
8. DUBROVAČKO-NERETVANSKA ŽUPANIJA, Upravni odjel za gospodarstvo i more, Pred Dvorom 1, 20000 Dubrovnik.
9. HRVATSKE VODE, VGO Split, Vukovarska 35, 21000 Split.
10. HRVATSKE VODE, VGO Split - VGI Opuzen – „Neretva – Korčula“, Trg Opuzenske bojne 5, 20355 Opuzen.
11. MINISTARSTVO DRŽAVNE IMOVINE, Ulica Ivana Dežmana 10, 10000 Zagreb.
12. MUP – POLICIJSKA UPRAVA DUBROVAČKO-NERETVANSKA, Odjel upravnih, inspekcijskih i poslova zaštite i spašavanja, Dr. Ante Starčevića 13, 20000 Dubrovnik.
13. DUBROVAČKO-NERETVANSKA ŽUPANIJA, Upravni odjel za prostorno uređenje i gradnju, Vukovarska 16, 20000 Dubrovnik.
14. DUBROVAČKO-NERETVANSKA ŽUPANIJA, Upravni odjel za prostorno uređenje i gradnju – Ispostava u Korčuli, Foša 1, 20260 Korčula.
15. DUBROVAČKO-NERETVANSKA ŽUPANIJA, Upravni odjel za zaštitu okoliša i prirode, Vukovarska 16, 20000 Dubrovnik.
16. HEP - OPERATOR DISTRIBUCIJSKOG SUSTAVA (HEP ODS) D.O.O., DP Elektrojug Dubrovnik, Nikole Tesle 3, 20000 Dubrovnik.
17. HEP - OPERATOR DISTRIBUCIJSKOG SUSTAVA (HEP-ODS) D.O.O., DP Elektrojug Dubrovnik - Pogonski ured Korčula, Strečica 16, 20260 Korčula.
18. HRVATSKI OPERATOR PRIJENOSNOG SUSTAVA, Kupaska 4, 10000 Zagreb.
19. HRVATSKI OPERATOR PRIJENOSNOG SUSTAVA, Sektor za razvoj, investicije i izgradnju, Odjel za izgradnju Split, Kneza Ljudevita Posavskog 5, 21000 Split.
20. NPKLM VODOVOD d.o.o., Put sv. Luke bb, 20260 Korčula.
21. DRŽAVNA GEODETSKA UPRAVA, Područni ured za katastar Dubrovnik, Ante Starčevića 23, 20000 Dubrovnik.
22. DRŽAVNA GEODETSKA UPRAVA, Područni ured za katastar Dubrovnik - Ispostava Korčula, Šetalište Frana Kršinića 50, 20260 Korčula.
23. KTD „Hober“ d.o.o., Hrvatske bratske zajednice 69/II, 20260 Korčula.
24. ŽUPANIJSKA UPRAVA ZA CESTE DUBROVAČKO-NERETVANSKE ŽUPANIJE, Vladimira Nazora 8, 20000 Dubrovnik.
25. Gradski kotar Stari grad.
26. U spis.

List:

16

ZAPISNIK

sa javnog izlaganja javne rasprave u postupku izrade izmjena i dopuna Urbanističkog plana uređenja „GZ Lokva“

Uvod

Javno izlaganje je održano na temelju objavljene javne rasprave u postupku izrade izmjena i dopuna Urbanističkog plana uređenja „GZ Lokva“, KLASA: 350-01/19-01/01, URBROJ: 2138/01-02/1-20-27, od 13. srpnja 2020.

Nositelj izrade UPU „GZ Lokva“ - Upravni odjel za prostorno uređenje, zaštitu okoliš, gradnju, komunalno gospodarstvo i promet Grada Korčule.

Skraćeni zapisnik je izradila Luca Tvrdeić.

Datum javnog izlaganja

16. srpnja 2020. godine.

Mjesto javnog izlaganja

Velika vijećnica Grada Korčule u Korčuli, Trg Antuna i Stjepana Radića 1.

Vrijeme početka javnog izlaganja:

Javno izlaganje započeto je u 09:39 sati.

Nazočni na javnom izlaganju

Ispred Grada Korčule: Andrija Fabris, gradonačelnik, kao odgovorna osoba nositelja izrade, Ivan Šale, zamjenik gradonačelnika, Ivan Blitvić, ispred nositelja izrade.

Ispred stručnog izrađivača UPU-a (Grgurević&partneri d.o.o. iz Zagreba): Hrvoje Vidović, dipl. ing. arh., Ivona Jerković, dipl. ing. arh.

Ostali: Srđan Mrše, v.d. pročelnik UO za opće poslove i mjesnu samoupravu Grada Korčule, Marko Trojan, viši referent za komunalno gospodarstvo, legalizaciju, promet i javne površine i Magdalena Borčić, viši stručni suradnik za gospodarstvo i turizam.

Gradani: Nije bilo prisutnih.

Tijek javnog izlaganja

Nakon što je v.d. pročelnik Srđan Mrše otvorio javno izlaganje, i uvodnog govora zamjenika gradonačelnika, stručni izrađivač, putem svog odgovornog voditelja izrade izmjena i dopuna UPU-a,

Hrvoja Vidovića, prezentirao je u osnovnim obilježjima obuhvat izmjene i dopuna UPU-a sa projekcijom putem projektora (kartografski prikaz).

Pitanja nije bilo.

Vrijeme završetka javnog izlaganja

Javno izlaganje završeno je u 09:50 sati.


KLASA: 350-01/19-01/01

URBROJ: 2138/01-02-20-31



JAVNO PRAVEĆANJE U POSTUPKU ^{datum/date} 16.7.2020.
 IZMJENA I DOPUNA UTV 'ST LOVA'

IME, PREZIME	ADRESA	ORGANIZACIJA	POTPIS
IVONA ŽERJAVIĆ		GRUPA PUNO I PARTNERI d.o.o. ČUKIĆEVAC, ZABREB	
IVAN ŠALE		GRAD KORČULA Trg A.S. Kraljica 20260 Korčula	
IVAN BUŠIĆ		GRAD KORČULA	
MIGDALENA BORIĆ		GRAD KORČULA	
SRĐAN MAŠE		GRAD KORČULA	
LUKA TURDEIĆ		GRAD KORČULA	
MARCO TROJAN		GRAD KORČULA	
HEVOJE VOJVIĆ		GRUPA PUNO I PARTNERI d.o.o. ČUKIĆEVAC, ZABREB	

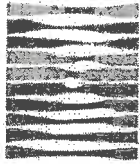

HRVATSKE VODE
VODNOGOSPODARSKI ODJEL
ZA SLIVOVE JUŽNOG JADRANA
21 000 Split, Vukovarska 35

KLASA: 350-02/20-01/0000188

URBROJ: 374-24-1-20-2

Datum: 14.07.2020.g.

DUBROVAČKO-NERETVANSKA ŽUPANIJA	
GRAD KORČULA	
Primljeno: 16.07.2020	Telefon: 021 309 400
Klasifikacijska oznaka: 350-01/19-01/01	Telefax: 021 309 491
Urdžbeni broj: 374-24-1-32	Ustr. jedinica:
	Prilog
	Vrijednost

DUBROVAČKO-NERETVANSKA ŽUPANIJA

GRAD KORČULA

Upravni odjel za prostorno uređenje, zaštitu okoliša,
gradnju, komunalno gospodarstvo i promet

PREDMET: Izmjena i dopuna Urbanističkog plana uređenja „GZ Lokva“, Grad Korčula: podaci, planske smjernice i propisani dokumenti – dostavlja se

Veza: Vaš zahtjev Klasa:350-01/19-01/01, Urbroj:2138/01-06/1-20-12 od 28.05.2020. g., zaprimljen 01.06.2020.g.

Pri izradi Izmjena i dopuna Urbanističkog plana uređenja „GZ Lokva“ potrebno je predvidjeti sve zakonom propisane mjere i do sada prihvaćena rješenja vezana uz zaštitu od štetnog djelovanja voda i poplava, korištenje voda, te uz zaštitu površinskih i podzemnih voda od onečišćenja koje može izazvati planirano korištenja prostora.

Sva rješenja vezana za korištenje i zaštitu voda od onečišćenja te vodoopskrbu i odvodnju otpadnih voda (sanitarnih i oborinskih) uskladiti s odredbama važećeg PPU Grada Korčule na koje su Hrvatske vode prethodno dale pozitivno mišljenje kao i sa stručnim službama Grada te nadležnih komunalnih tvrtki (NPKLM d.o.o. Korčula te Hober Odvodnja d.o.o. Korčula).

Vodoopskrbu te odvodnju sanitarnih otpadnih voda objekata u obuhvatu predmetnog UPU-a riješiti prema prihvaćenim konceptima vodoopskrbnog sustava te sustava odvodnje otpadnih voda Grada.

Za sve potrošače koji će eventualno u sustav odvodnje otpadnih voda ispuštati svoje otpadne vode čija je kvaliteta različita od standarda komunalnih otpadnih voda (tehnološke otpadne vode), Planom je potrebno propisati obavezu predtretmana do standarda komunalnih otpadnih voda.

Rješenje odvodnje onečišćenih oborinskih voda sa prometnih, parkirališnih i sličnih površina predvidjeti uz pročišćavanje na propisani način (putem odgovarajućih sustava pročišćavanja oborinskih onečišćenih voda) prije dispozicije.

S poštovanjem,

Direktor
Irina Putica, dipl.ing.građ.

Dostava:

1. 24 – 1, ovdje
2. Pismohrana



075360897

List: 20

350-01/19-01/01



PRILOG: 12

HAKOM

KLASA: 350-05/20-01/168

URBROJ: 376-05-3-20-2

Zagreb, 2. lipnja 2020.		
DUBROVAČKO-NERETVANSKA ŽUPANIJA		
GRAD KORČULA		
Primljeno: 05.06.2020		
Klasifikacijska oznaka:	Ustr. jedinica:	
350-01/19-01/01		
Uredžbeni broj:	Prilog	Vrijednost
376-05-3-20-2		

Republika Hrvatska
Dubrovačko-Neretvanska županija
Grad Korčula
Upravni odjel za prostorno uređenje, zaštitu okoliša,
gradnju, komunalno gospodarstvo i promet
Trg Antuna i Stjepana Radića 1
20260 Korčula

Predmet: Grad Korčula
ODLUKA O IZRADI IZMJENA I DOPUNA UPU „GZ LOKVA“
zahtjevi – smjernice za izradu

Veza: Vaš dopis KLASA: 350-01/19-01/01, URBROJ: 2138/01-06/1-20-12
od 28. svibnja 2020.

Poštovani,

temeljem vašega zahtjeva obavještavamo vas da je prema odredbi čl. 3. Zakona o elektroničkim komunikacijama (NN br. 73/08, 90/11, 133/12, 80/13, 71/14 i 72/17; dalje: ZEK), elektronička komunikacijska infrastruktura, obavljanje djelatnosti elektroničkih komunikacijskih mreža i usluga, prostorno planiranje, gradnja, održavanje, razvoj i korištenje elektroničkih komunikacijskih mreža, elektroničke komunikacijske infrastrukture i druge povezane opreme te upravljanje i uporaba radiofrekvencijskog spektra, adresnog i brojevnog prostora, kao prirodno ograničenih općih dobara, od interesa su za Republiku Hrvatsku i da se prema odredbi iz čl. 25. st. 2. ZEK-a elektronička komunikacijska infrastruktura mora planirati u dokumentima prostornog uređenja. Temeljem odredbi čl. 25. st. 3. ZEK-a, Hrvatska regulatorna agencija za mrežne djelatnosti (dalje: HAKOM) u postupku donošenja dokumenata prostornog uređenja donosi prethodno mišljenje kojim se potvrđuje da se dokumentom prostornog uređenja uređuje gradnja elektroničke komunikacijske infrastrukture i druge povezane opreme u skladu s pravilnicima ZEK-a i u skladu s Uredbom o mjerilima razvoja elektroničke komunikacijske infrastrukture i druge povezane opreme (NN br. 131/12 i 92/15). Također, temeljem odredbi iz čl. 25. st. 11. ZEK-a, HAKOM utvrđuje i izdaje zahtjeve i mišljenja u postupku izrade i donošenja dokumenata prostornog uređenja.

Sukladno odredbama iz čl. 79. i čl. 80. Zakona o prostornom uređenju, urbanistički plan uređenja detaljnije određuje osnovu prometne, komunalne i druge infrastrukture, dakle i elektroničke komunikacijske infrastrukture i druge povezane opreme.

U skladu s prethodno navedenim zakonskim odredbama u predmetnom UPU potrebno je:

- uz točan položaj i kapacitet postojeće, utvrditi i ucrtati trase te način izvođenja (podzemno, nadzemno, mješovito, s jedne ili obje strane kolnika) za buduću elektroničku komunikacijsku infrastrukturu za postavljanje nepokretne zemaljske mreže, sukladno odredbama Pravilnika o tehničkim uvjetima za kabelsku kanalizaciju (NN br. 114/10 i 29/13), Pravilniku o načinu i uvjetima određivanja zone elektroničke

komunikacijske infrastrukture i povezane opreme, zaštitne zone i radijskog koridora te obveze investitora radova ili građevine (NN br. 75/13) i Pravilnika o svjetlovodnim distribucijskim mrežama (NN br. 57/14);

- odrediti mjesta konekcije na postojeću elektroničku komunikacijsku infrastrukturu/mrežu kao i eventualno potrebno proširenje/rekonstrukciju postojeće elektroničke komunikacijske infrastrukture/mreže vodeći računa da se ne naruši integritet postojeće elektroničke komunikacijske mreže;
- uz postojeću i planiranu trasu elektroničke komunikacijske infrastrukture planom omogućiti postavu eventualno potrebnih građevina (male zgrade, vanjski kabinet-ormarić za smještaj telekomunikacijske opreme) za uvođenje novih tehnologija odnosno operatora ili rekonfiguraciju mreže;
- novu elektroničku komunikacijsku infrastrukturu za pružanje javne komunikacijske usluge putem elektromagnetskih valova, bez korištenja vodova, odrediti ovisno o pokrivenosti područja radijskim signalom svih davatelja usluga i budućim potrebama prostora, planiranjem postave osnovnih postaja i njihovih antenskih sustava na antenskim prihvataima na izgrađenim građevinama i rešetkastim i/ili jednocjevnim stupovima, bez detaljnog definiranja (točkastog označavanja) lokacija vodeći računa o mogućnosti pokrivanja tih područja radijskim signalom koji će se emitirati antenskim sustavima smještenim na te antenske prihvate (zgrade i/ili stupove) uz načelo zajedničkog korištenja od strane svih operatora gdje god je to moguće.

Urbanistički planovi uređenja ne smiju sadržavati nazive tvrtki (operatora), uređaja i nazivlja kojima bi se moglo narušiti pravo na ravnopravno tržišno natjecanje. Podatke o postojećoj elektroničkoj komunikacijskoj infrastrukturi u zoni obuhvata plana kao i podatke o pokrivenosti područja radijskim signalom operatora pokretnih komunikacija, projektant-planer prikuplja od nadležnog ureda za katastar, operatora za pružanje elektroničkih komunikacijskih usluga uz uporabu radiofrekvencijskog spektra i operatora za pružanje elektroničkih komunikacijskih usluga putem elektroničkih komunikacijskih vodova. Popis u privitku. Prije prihvaćanja Konačnog prijedloga UPU-a, nositelj izrade dužan je pribaviti mišljenje HAKOM-a.

S poštovanjem,

RAVNATELJ
HRVATSKA REGULATORNA AGENCIJA
ZA MREŽNE DJELATNOSTI *od. Tuševac*
Roberta Frangeša Mihanovića *dr. sc. Miran Gosta*
4 Z A G R E B

Privitak (1)

1. Popis operatora

Dostaviti:

1. Naslovu preporučeno

List: 22

**POPIS OPERATORA ZA PRUŽANJE ELEKTRONIČKIH KOMUNIKACIJSKIH USLUGA PUTEM ELEKTRONIČKIH
KOMUNIKACIJSKIH VODOVA**

1	HRVATSKI TELEKOM d.d. Regija 1	Kupska 2	10000 Zagreb	01/4918658	Marijana Tudman HT.polozaj.EKI@t.ht.hr
	HRVATSKI TELEKOM d.d. Regija 2	Vinkovačka 19	21000 Split	021/351803	Mirela Domazet HT.polozaj.EKI@t.ht.hr
	HRVATSKI TELEKOM d.d. Regija 3	Narodnog doma 2b	52000 Pazin	052/621477	Kosta Lukić HT.polozaj.EKI@t.ht.hr
	HRVATSKI TELEKOM d.d. Regija 4	K.A. Stepinca 8b	31000 Osijek	031/233124	Mladen Kuhar HT.polozaj.EKI@t.ht.hr
2	OT-OPTIMA TELEKOM d.d.	Bani 75a, Zagreb	10010 Zagreb	01 5554 559	Odsjek za upravljanje mrežnom infrastrukturom Web sučelje: https://eki-izjave.optinet.hr
3	AI Hrvatska d.o.o.	Vrtni put 1, Zagreb	10000 Zagreb	01/4691 884	Odjel fiksne pristupne mreže infrastruktura@AI.hr

**POPIS KONCESIONARA ZA PRUŽANJE ELEKTRONIČKIH KOMUNIKACIJSKIH
USLUGA UZ UPORABU RF SPEKTRA**

	NAZIV KONCESIONARA	ADRESA	KONTAKT OSOBA	TEL/FAX	E-MAIL
1.	TELE2 d.o.o.	Ul. grada Vukovara 269d ZAGREB	MARIJANA GRUBEŠIĆ	tel: 01/ 6328 346 095/ 6328 346	marijana.grubestic@tele2.com
2.	HRVATSKI TELEKOM d.d.	Roberta Frangeša Mihanovića 9 10 000 ZAGREB	IVO MILAT	tel: 01/ 4983 040 098 206 209	ivo.milat@t.ht.hr
3.	A1 Hrvatska d.o.o.	Vrtni put 1 ZAGREB	DAMIR DIJANIĆ	tel: 021/ 4691 810 091/ 469 1810	d.dijanic@A1.hr



Hrvatski operator prijenosnog sustava d.o.o.
Sektor za razvoj, priključenja, izgradnju i
upravljanje imovinom

Kripska 4, 10000 Zagreb, Hrvatska		
DUBROVAČKO-NERETVANSKA ŽUPANIJA		
GRAD KORČULA		
Primljeno: 27.07.2020		
Klasifikacijska oznaka:	Ustr. jedinica:	
350-01/19-01/01		
Urudžbeni broj:	Prilog	Vrijednost
Telefon +385 1 4545 111	+385 1 4545 652	
Telefaks +385 1 4545 277		

Pošta 10001 Zagreb • Servis

REPUBLIKA HRVATSKA
DUBROVAČKO-NERETVANSKA ŽUPANIJA
GRAD KORČULA

Upravni odjel za prostorno uređenje, zaštitu
okoliša, gradnju, komunalno gospodarstvo i
promet

Trg Antuna i Stjepana Radića 1,

20 260 KORČULA

Klasa 700/20-17/76

DATUM: 20. srpnja 2020.

Ur. broj 3-200-002-06/JM-20-02

PREDMET: IZMJENE I DOPUNE URBANISTIČKOG PLANA UREĐENJA „GZ LOKVA“,
na području Grada Korčule
- očitovanje na javni uvid i javnu raspravu,

Poštovani,

u skladu sa Vašim zahtjevom Klasa: 350-01/19-01/01, Ur.broj: 2138/01-02-20-28, zaprimljenog dana 17.07.2020. godine i održanom javnom raspravom u postupku donošenja Izmjene i dopune Urbanističkog plana uređenja „GZ LOKVA“, na području Grada Korčule, tijekom koje se u propisanim rokovima mogu dati primjedbe i mišljenja na nacrt prijedloga sukladno odredbama Zakona o prostornom uređenju i gradnji (čl. 94.), temeljem obavljenog pregleda na javnoj raspravi dostavljenog tekstualnog dijela nacrta prijedloga Izmjena i dopuna UPU „GZ LOKVA“, na području Grada Korčule, te dostavljenog kartografskog prikaza infrastrukturnih sustava, te nakon obavljenog pregleda stručne dokumentacije i prikupljenih saznanja o stvarnom stanju u prostoru Hrvatski operator prijenosnog sustava d.o.o., Sektor za razvoj, priključenja, izgradnju i upravljanje imovinom, temeljem ovlaštenja, vlasništva i nadležnosti nad objektima visokonaponske elektroenergetske mreže, a u ovom konkretnom slučaju kao jedan od korisnika predmetnog prostora, donosi slijedeće

OČITOVANJE

Nakon obavljenog pregleda dostavljenih kartografskih prikaza prijedloga Izmjena i dopuna UPU „GZ LOKVA“, pregleda tekstualnog dijela nacrta prijedloga Plana i izvršenom komunikacijom sa izrađivačima predmetnog plana, potvrđuje se da su u razmatranom prostoru za kojega je pokrenut postupak, uvažene sve odrednice Hrvatskog operatora prijenosnog sustava d.o.o., čime se potvrđuje da nije došlo do promjene stanja i okolnosti koji su bili definirani u prethodno ostvarenim dogovorima i dostavljenom Očitovanju HOPS-a Klasa: 700/20-16/87, Ur.br: 3-200-002-06/JM-20-02 od dana 02.06.2020. godine u postupku donošenja Izmjena i dopuna Urbanističkog plana uređenja „GZ LOKVA“, na području Grada Korčule.

List: 25

UPRAVA DRUŠTVA • Predsjednik Uprave Tomislav Plavšić • Članovi Dejan Liović • Zlatko Visković

IBAN HR97 2340 0091 1101 7745 1 • Privredna banka Zagreb • OIB 13148821633
Trgovački sud u Zagrebu • MBS 080517105 •
Temeljni kapital u iznosu 4.948.627.300,00 HRK
uplaćen u cijelosti u novcu, stvarima i pravima
www.hops.hr



Za sve dodatne informacije, dostavu dokumentacije, konzultacije koje su vezane uz predmetno očitovanje, možete se obratiti g. J. Moseru, tel. 01/45-45-841, mob. 099/310-88-01, fax. 01/4545-277 i na e-mail adresu: josko.moser@hops.hr.

U slučaju vašeg možebitnog odgovora molimo da se pozovete na klasu: 700/20-17/76.

S poštovanjem,

Direktor Sektora za razvoj, priključenja,
izgradnju i upravljanje imovinom


Rajko Uglješa, dipl.ing. el.

 HOPS

Hrvatski operator prijenosnog sustava d.o.o.
Kupska 4, Zagreb

5

H.

Prilog:

1. UPU „GZ Lokva“, karta br. 2. Energetski sustavi, van mjerila;
2. Prostorni plana uređenja Grada Korčule, karta br. 2. Infrastrukturni sustavi i mreže – Energetski sustavi, van mjerila.


Co:

1. Sektor za razvoj, priključenja, izgradnju i upravljanje imovinom
2. Služba za pripremu izgradnje i izgradnju (B. Štambak, dipl. ing. el.)
3. Odjel za prostorno planiranje i izdavanje posebnih uvjeta (J. Moser, prof. geo-geo.)
4. Odjel za izgradnju – Split (D. Škarica, dipl. ing. el.)
5. Prijenosno područje Split, Ured direktora
6. Prijenosno područje Split, Služba za upravljanje područnom mrežom
7. Prijenosno područje Split, Odjel za nadzemne i kabelske vodove
8. Arhiva


List:


26

Traser d.o.o.		GEODETSKI SITUACIJSKI SNIMAK TERENA	
poduzeće za projektiranje i geodeziju		PRILOG BR. 1	
investicija: VILA RIVA D.O.O., GAJEVA ZA, 10000 ZAGREB		MJEŠTO: 1	
Projekt: Podloga za UPU GZ Lokva		MJEŠTO: 1:1000	
Katastarska općina: Korčula		Suradnici: M. Biliš dipl.ing.geod. i M.Ljubić geod.teh.	
Čestice zemlje: 342/2, 458, 459/1, 495/3, 459/5, 460/2		U Dubrovniku, 29.10.2017.	
<input type="checkbox"/> NIVNA IZMJERA <input checked="" type="checkbox"/> STARA IZMJERA		Tomislav Demarin, dipl.ing.geod.	

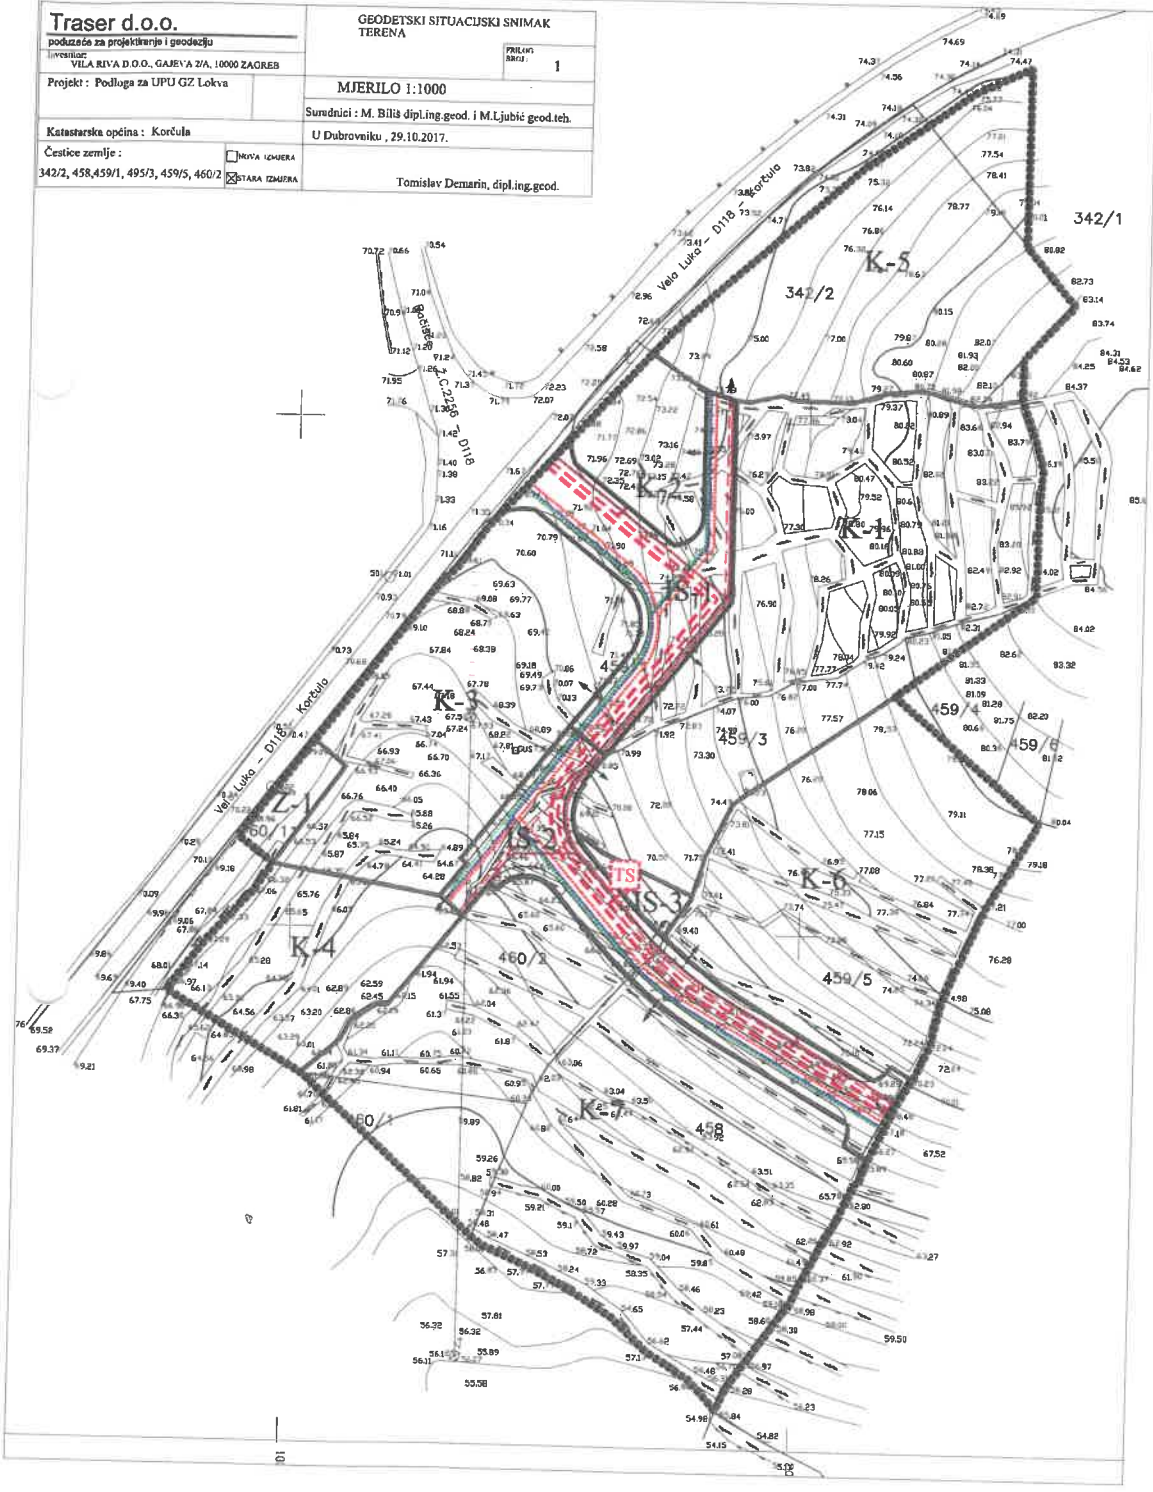

- Grance**
- grana obuhvata plana
- K-1** obuhvat prostorne cjeline / oznaka prostorne cjeline
- Komunalna infrastruktura**
- površina s koje se ostvaruje priključak ; komunalnu infrastrukturu
- Elektroničke komunikacije**
- korisnički spojni telekomunikacijski vo
- Elektroenergetika**
- ukidanje 35 + 20 kV voda (izmještanje)
- 35 kV vod
- 20 kV vod
- 0,4 kV vod
- ITS** transformatorska stanica 20/0,4 kV
- Vodoopskrba**
- vodovod
- Odvodnja otpadnih voda**
- odvodni kolektor
- > smjer odvodnje
- Odvodnja oborinskih voda**
- odvodni kolektor
- > smjer odvodnje
- elementi profila prometnice

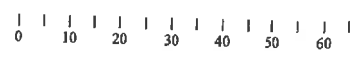

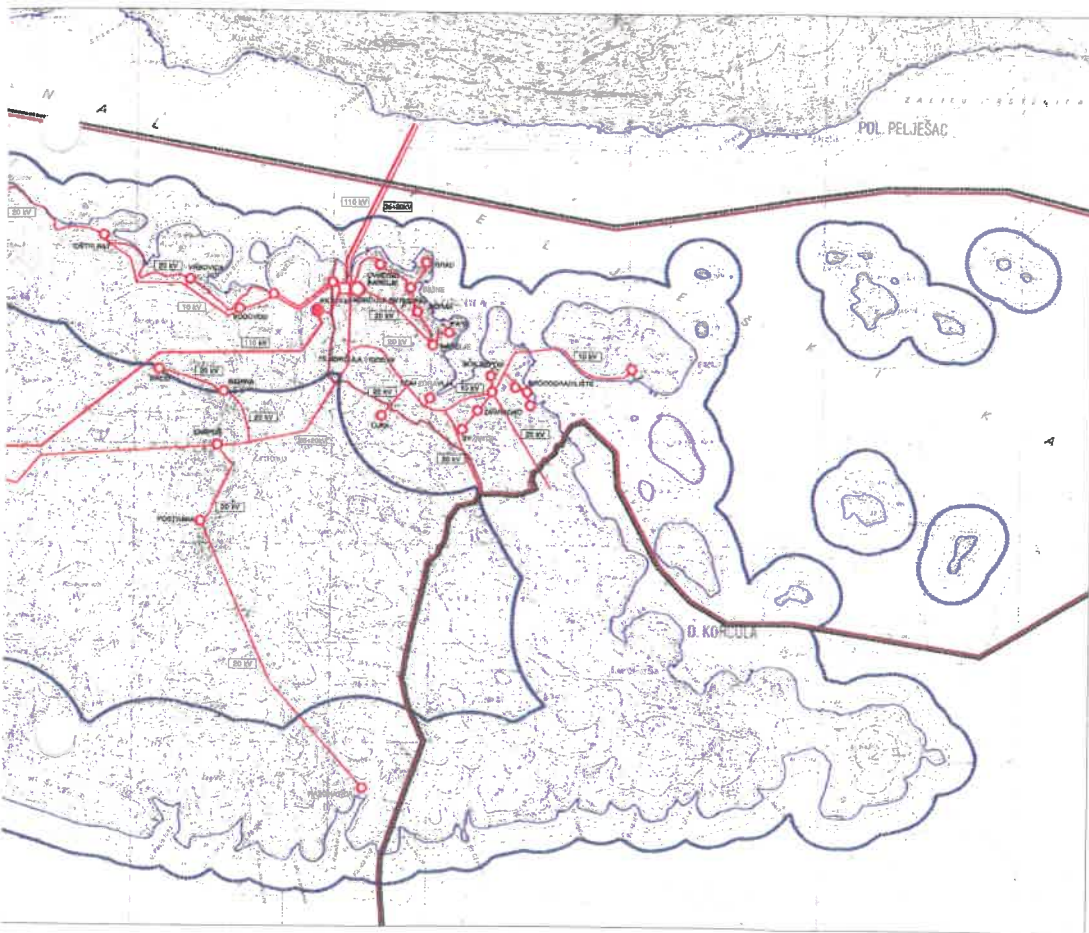


II. IZMJENE I DOPUNE PROSTORNOG PLANA UREĐENJA GRADA KORČULE

Karografski prikaz II:
INFRASTRUKTURNE SUSTAVI
 - ELEKTROENERGETIKA
 Mjerilo 1 : 25 000

- 0 500 1000 1500 2000 m
- Granice
- GRANICA OBRVUNATA (PIVA) KORČULE /
 - GRANICA GRADA KORČULE I
 - GRANICA NASELJA FRANJEVAČKO.
 - PROSTOR OGRANIČENJA
 - GRADNA CRTA
- Elektroenergetski uređaji
- DALEKOVOD 110kV
 - DALEKOVOD 36(10) / 10 kV
 - VOD KOLA BE UKADA
 - CENJAKA VODA
- 110 kV
- Transformatorna i razvodna postrojenja
- TS 150V
 - TS 50V
 - TS 10 kV
 - KABELSKA KLOŠKA

Broj: PROJEKATNA DOKUMENTACIJA Naziv: PROJEKATNA DOKUMENTACIJA Mjerna skala: 1 : 25 000 Datum: 11.12.2018.		Broj: PROJEKATNA DOKUMENTACIJA Naziv: PROJEKATNA DOKUMENTACIJA Mjerna skala: 1 : 25 000 Datum: 11.12.2018.	
Izradio: PROJEKATNA DOKUMENTACIJA Provjedio: PROJEKATNA DOKUMENTACIJA Datum: 11.12.2018.		Izradio: PROJEKATNA DOKUMENTACIJA Provjedio: PROJEKATNA DOKUMENTACIJA Datum: 11.12.2018.	

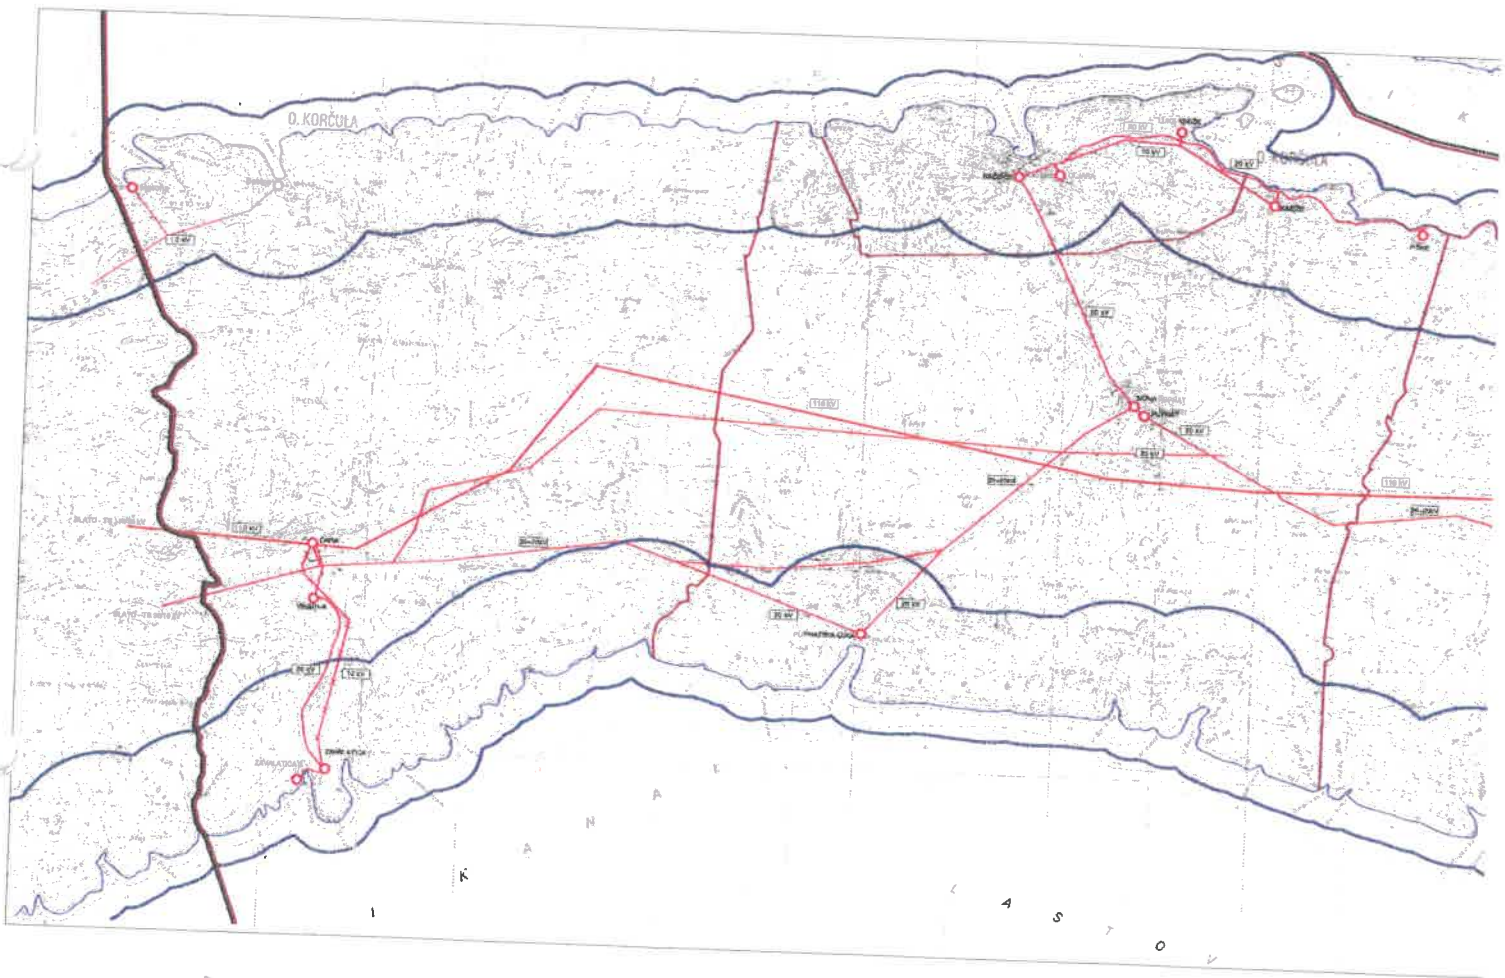



Hrvatski operator prijenosnog sustava d.o.o.
Prijenosno područje Split

Kneza Ljudevita Posavskog 5,
21000 Split, Hrvatska
Telefon +385 021 405 800
Telefaks +385 021 405 916
Pošta 21200 Split • Servis

DUBROVAČKO - NERETVANSKA ŽUPANIJA			
GRAD KORČULA			
Primljeno: 28.07.2020		Ustr. jedinica:	
Klasifikacijska oznaka: 350-01/19-01/01			
Uredbeni broj: GRAD KORČULA 30		Prilog	Vrijednost
Trg Antuna i Stjepana Radića 1			
20 260 Korčula			

KLASA: 700/20-10/22
UR.BROJ: 3-200-002-05/ID-20-02

VAŠ BROJ I ZNAK: Klasa: 350-01/19-01/01
Urbroj: 2138/01-02-20-28

DATUM: 23.07.2020.

PREDMET: Izrada Izmjena i dopuna Urbanističkog plana uređenja „GZ Lokva“ – očitovanje za javnu raspravu

Poštovani,

Temeljem Vašeg dopisa, Klasa: 350-01/19-01/01, Urbroj: 2138/01-02-20-28 od 13.07.2020. kojim nas obavještavate o održavanju javnog uvida i javne rasprave o Prijedlogu Izmjena i dopuna Urbanističkog plana uređenja „GZ Lokva“ koji se nalazi u obuhvatu PPU Grada Korčula, HRVATSKI OPERATOR PRIJENOSNOG SUSTAVA d.o.o., Prijenosno područje Split (u daljnjem tekstu, tvrtka, skraćeno: HOPS d.o.o., PrP Split), postupajući prema odredbama Zakona o energiji (NN 120/12, 14/14, 95/15, 102/15) Zakona o tržištu električne energije (NN 23/12, 95/15, 102/15, 68/18) kojim se uređuju elektroenergetske djelatnosti u RH, članak 1. stavak 3. i članak 8., te temeljem članka 90. Zakona o prostornom uređenju (NN br. 153/13, 65/17, 114/18, 39/19) izvršilo je uvid u Prijedlog Izmjena i dopuna UPU „GZ Lokva“ temeljem čega se daje slijedeće

OČITOVANJE

Uvidom u važeći Prostorni plan uređenja Grada Korčula, kartografski prikaz br. 2.c. Infrastrukturni sustavi, Infrastrukturni sustavi, Elektroenergetika, kartografski prikaz br 3c2. Uvjeti korištenja, uređenja i zaštite prostora-pregled prostornih planova te Izmjene i dopune UPU „GZ LOKVA“ (predmetni Plan), kao i dokumentaciju tvrtke HOPS d.o.o. PrP Split, utvrđeno je da u obuhvatu predmetnog Plana nema postojećih ni planiranih elektroprijenosnih objekata (dalekovodi i transformatorske stanice napona 110 kV, 220 kV i 400 kV) koji su u nadležnosti Hrvatskog operatora prijenosnog sustava d.o.o.

U skladu sa navedenim, tvrtka HOPS d.o.o. nema primjedbe ni zahtjeve na Prijedlog Izmjena i dopuna UPU „GZ Lokva“ u fazi javne rasprave.

Napomena: ovo očitovanje se odnosi na objekte elektroprijenosne mreže (dalekovodi, transformatorske stanice napona 110 kV, 220 kV i 400 kV) koji su u nadležnosti Hrvatskog operatora prijenosnog sustava d.o.o.)

UPRAVA DRUŠTVA • Predsjednik Uprave Tomislav Plavšić • Članovi Dejan Llović • Zlatko Visković

IBAN HR97 2340 0091 1101 7745 1 • Privredna banka Zagreb • OIB 13148821633
Trgovački sud u Zagrebu • MBS 080517105 •
Temeljni kapital u iznosu 4.948.627.300,00 HRK
uplaćen u cijelosti u novcu, stvarima i pravima
www.hops.hr

ISO 50001
BUREAU VERITAS
Certification



ISO 14001
BUREAU VERITAS
Certification



List: 30

Za eventualna pojašnjenja ili dodatne informacije, koje su vezane uz predmetno očitovanje, možete se obratiti gđi. Ivani Duvnjak dipl.ing.građ., tel. 021/405-967.

S poštovanjem,

Direktor:

Zoran Sinovčić, dipl.ing.el.




Preslik: - Arhiva

Na znanje: - Direktor Prijenosnog područja Split
- Pomoćnik direktora Prijenosnog područja Split
- Članovima Povjerenstva (D.Biuk, G. Čubra, I. Duvnjak, L.Ćurin, B.Ćosić)
- Odjel za izgradnju Split (za: D. Škarica, dipl. ing.)



List: 31



REPUBLIKA HRVATSKA
 MINISTARSTVO UNUTARNJIH POSLOVA
 RAVNATELJSTVO CIVILNE ZAŠTITE
 PODRUČNI URED CIVILNE ZAŠTITE SPLIT
 SLUŽBA CIVILNE ZAŠTITE DUBROVNIK

KLASA: 350-02/20-01/120
 URBROJ: 511-01-369-20-4
 Dubrovnik, 30. srpnja 2020.

GRAD KORČULA
 TRG ANTUNA I STJEPANA RAD 1
 20260 Korčula

PREDMET: Prijedlog Izmjena i dopuna Urbanističkog plana uređenja „GZ Lokva“, suglasnost, dostavlja se

Veza: vaša KLASA:350-01/19-01/01, URBROJ:2138/01-02-20-28 od 13. srpnja 2020.

Temeljem članka 101. stavak 1. Zakona o prostornom uređenju („Narodne novine“, broj: 153/13 i 65/17), članka 12. stavak 1. točka 21. Zakona o sustavu civilne zaštite („Narodne novine“, broj: 82/15, 118/18 i 31/20), te članka 160. Zakona o općem upravnom postupku („Narodne novine“, broj: 47/09), članka 796 Uredbe o unutarnjem ustrojstvu Ministarstva unutarnjih poslova („Narodne novine“, broj: 70/12, 140/13, 50/14, 32/15, 11/17, 5/18, 66/18, 109/18, 24/19, 79/19), Ministarstvo unutarnjih poslova, Ravnateljstvo civilne zaštite, Područni ured civilne zaštite Split, Služba civilne zaštite Dubrovnik, izdaje:

SUGLASNOST

o poštivanju zahtjeva zaštite od prirodnih i drugih nesreća u Prijedlogu Izmjena i dopuna Urbanističkog plana uređenja „GZ Lokva“, u kojem je obrađen dio koji se odnosi na mjere zaštite od prirodnih i drugih nesreća.

Suglasnost se izdaje radi usvajanja Izmjena i dopuna Urbanističkog plana uređenja „GZ Lokva“.

S poštovanjem,

VODITELJICA SLUŽBE

Ana Mitčić

DOSTAVITI:

- naslovu
- pismohrani, ovdje



ELABORAT: IZMJENE I DOPUNE URBANISTIČKOG PLANA UREĐENJA
„GZ LOKVA“

JAVNA RASPRAVA
(16. srpnja – 24. srpnja 2020.)

KNJIGA PRIMJEDBI

Nositelj izrade: GRAD KORČULA
Upravni odjel za prostorno uređenje, zaštitu okoliša,
gradnju, komunalno gospodarstvo i promet

Stručni izrađivač: GRGUREVIĆ&PARTNERI d.o.o.
Čanićeva 6, 10000 Zagreb

Predstavnik izvršitelja: Hrvoje Vidović, dipl. ing. arh.

Koordinator Nositelja: Ivan Blitvić, ing. građ.

KLASA: 350-01/19-01/01
URBROJ: 2138/01-6/1-20-30

U postupku jame raspravne upisano očitovanje,
mišljenje, predlog ili primjedba nije
upisano u knjigu primjedbi.

U Krcuti, 04.08.2020

Ime Bilne

Rekapitulacija pristiglih očitovanja, prijedloga i primjedbi o prijedlogu Izmjena i dopuna Urbanističkog plana uređenja „GZ Lokva“

<i>Očitovanja, prijedlozi i primjedbe dostavljene u roku u pisarnicu</i>	
<i>prihvaćeno</i>	<i>2</i>
<i>djelomično prihvaćeno</i>	
<i>nije prihvaćeno</i>	
<i>Prijedlozi i primjedbe dane u zapisnik za vrijeme javnog izlaganja</i>	<i>-</i>
<i>Prijedlozi i primjedbe upisane u knjigu primjedbi tijekom javnog uvida</i>	<i>-</i>
<i>Očitovanja, prijedlozi i primjedbe dostavljene u pisarnicu grada izvan roka</i>	<i>3</i>
<i>Ukupno</i>	<i>5</i>

Popis sudionika u javnoj raspravi koji su dali prijedloge i primjedbe na prijedlog Izmjena i dopuna Urbanističkog plana uređenja „GZ Lokva“

Broj	Datum protokola zaprimanja	Ime i prezime / naziv podnositelja	Adresa
1.	16.7.2020.	Hrvatske vode Vodnogospodarski odjel za slivove južnog Jadrana	Vukovarska 35, Split
2.	23.7.2020.	HAKOM	Roberta Frangeša Mihanovića 9, Zagreb
3.	27.7.2020.	HOPS Sektor za razvoj, priključenja, izgradnju i upravljanje imovinom	Kupska 4, Zagreb
4.	28.7.2020.	HOPS Prijenosno područje Split	Kneza Ljudevita Posavskog 5, Split
5.	30.7.2020.	MUP Ravnateljstvo civilne zaštite Područni ured civilne zaštite Split Služba civilne zaštite Dubrovnik	

Popis sudionika u javnoj raspravi o prijedlogu Izmjena i dopuna Urbanističkog plana uređenja „GZ Lokva“ čija su očitovanja, mišljenja, prijedlozi i primjedbe prihvaćeni

Broj	Datum protokola zaprimanja	Ime i prezime / naziv podnositelja	Adresa
1.	16.7.2020.	Hrvatske vode Vodnogospodarski odjel za slivove južnog Jadrana	Vukovarska 35, Split
2.	23.7.2020.	HAKOM	Roberta Frangeša Mihanovića 9, Zagreb
3.	27.7.2020.	HOPS Sektor za razvoj, priključenja, izgradnju i upravljanje imovinom	Kupska 4, Zagreb
4.	28.7.2020.	HOPS Prijenosno područje Split	Kneza Ljudevita Posavskog 5, Split
5.	30.7.2020.	MUP Ravnateljstvo civilne zaštite Područni ured civilne zaštite Split Služba civilne zaštite Dubrovnik	

Popis sudionika u javnoj raspravi o prijedlogu Izmjena i dopuna Urbanističkog plana uređenja „GZ Lokva“ čija očitovanja, mišljenja, prijedlozi i primjedbe nisu razmatrani iz razloga propisanih Zakonom o prostornom uređenju (NN 153/13, 65/17, 114/18, 39/19, 98/18)

Broj	Datum protokola zaprimanja	Ime i prezime / naziv podnositelja	Adresa
3.	27.7.2020.	HOPS Sektor za razvoj, priključenja, izgradnju i upravljanje imovinom	Kupska 4, Zagreb
4.	28.7.2020.	HOPS Prijenosno područje Split	Kneza Ljudevita Posavskog 5, Split
5.	30.7.2020.	MUP Ravnateljstvo civilne zaštite Područni ured civilne zaštite Split Služba civilne zaštite Dubrovnik	

Zahtjevi podnositelja iz prethodne tablice zaprimljeni su nakon roka propisanog Objavom javne rasprave. Usprkos navedenom, u dogovoru nositelja i stručnog izrađivača, zahtjev je razmotren i uključeni pri izradi Izvješća (kao prihvaćen).

Obrazloženja/odgovori na očitovanja, mišljenja, primjedbe i prijedloge zaprimljene u javnoj raspravi o prijedlogu Izmjena i dopuna Urbanističkog plana uređenja „GZ Lokva“ koji su prihvaćeni, nisu prihvaćeni ili su djelomično prihvaćeni

Za potpuni tekst primjedbe vidjeti preslike primjedbi koje su sastavni dio Izvješća.

Broj	Datum protokola zaprimanja	Ime i prezime / naziv podnositelja	Adresa
1.	16.7.2020.	Hrvatske vode Vodnogospodarski odjel za slivove južnog Jadrana	Vukovarska 35, Split

Prijedlog/primjedba:

Naslov daje podatke, planske smjernice i propisane dokumente u postupku izrade Izmjena i dopuna Urbanističkog plana uređenja „GZ Lokva“.

Stav Izrađivača:

Smatra se prihvaćenim.

Stav Nositelja:

Smatra se prihvaćenim.

Konačni odgovor:

Prihvaća se.

Broj	Datum protokola zaprimanja	Ime i prezime / naziv podnositelja	Adresa
2.	23.7.2020.	HAKOM	Roberta Frangeša Mihanovića 9, Zagreb

Prijedlog/primjedba:

Naslov izdaje mišljenje u tijeku javne rasprave o prijedlogu Izmjena i dopuna Urbanističkog plana uređenja „GZ Lokva“ da nema primjedbi.

Stav Izrađivača:

Smatra se prihvaćenim.

Stav Nositelja:

Smatra se prihvaćenim.

Konačni odgovor:

Prihvaća se.

Broj	Datum protokola zaprimanja	Ime i prezime / naziv podnositelja	Adresa
------	-------------------------------	------------------------------------	--------

3.	27.7.2020.	HOPS Sektor za razvoj, priključenja, izgradnju i upravljanje imovinom	Kupska 4, Zagreb
----	------------	---	------------------

Prijedlog/primjedba:

Naslov izdaje Očitovanje u javnoj raspravi o prijedlogu Izmjena i dopuna Urbanističkog plana uređenja „GZ Lokva“ da uvažene sve ranije dostavljene smjernice.

Stav Izrađivača:

Smatra se prihvaćenim.

Stav Nositelja:

Smatra se prihvaćenim.

Konačni odgovor:

Prihvća se.

Broj	Datum protokola zaprimanja	Ime i prezime / naziv podnositelja	Adresa
4.	28.7.2020.	HOPS Prijenosno područje Split	Kneza Ljudevita Posavskog 5, Split

Prijedlog/primjedba:

Naslov izdaje Očitovanje u javnoj raspravi o prijedlogu Izmjena i dopuna Urbanističkog plana uređenja „GZ Lokva“ da nema primjedbi ni zahtjeva na Prijedlog.

Stav Izrađivača:

Smatra se prihvaćenim.

Stav Nositelja:

Smatra se prihvaćenim.

Konačni odgovor:

Prihvća se.

Broj	Datum protokola zaprimanja	Ime i prezime / naziv podnositelja	Adresa
5.	30.7.2020.	MUP Ravnateljstvo civilne zaštite Područni ured civilne zaštite Split Služba civilne zaštite Dubrovnik	

Prijedlog/primjedba:

Naslov izdaje Suglasnost o poštivanju zahtjeva zaštite od prirodnih i drugih nesreća u Prijedlogu Izmjena i dopuna Urbanističkog plana uređenja „GZ Lokva“.

Stav Izrađivača:

Smatra se prihvaćenim

Stav Nositelja:

Smatra se prihvaćenim

Konačni odgovor:

Prihvaća se
