

REPUBLIKA HRVATSKA  
DUBROVAČKO -NERETVANSKA ŽUPANIJA  
GRAD KORČULA  
Gradonačelnik

Ivan Botica „Pelin“

Račišće 26

20264 Račišće

**ZAMOLBA**

Poštovani,

Molim Vas za iskazivanje pravnog interesa za otkup dijela čestice zemlje k.o Račišće 3293/1 i dijela čestice zemlje k.o.Račišće 3295/2.


Uz ovu zamolbu Vam dostavljam Prijedlog parcelacije koji je izvršio ured za geodetke poslove,nadzor i projektiranje Gauss d.o.o.

Unaprijed se zahvaljujem

Srdacan pozdrav


Ivan Botica „Pelin“

DUBROVAČKO - NERETVANSKA ŽUPANIJA	
GRAD KORČULA	
Primljeno:	27. 03 2020
Klasifikacijska oznaka:	Ustr.
940-02/20-01/08	
Urudžbeni broj:	Prilog
15 - 1	3

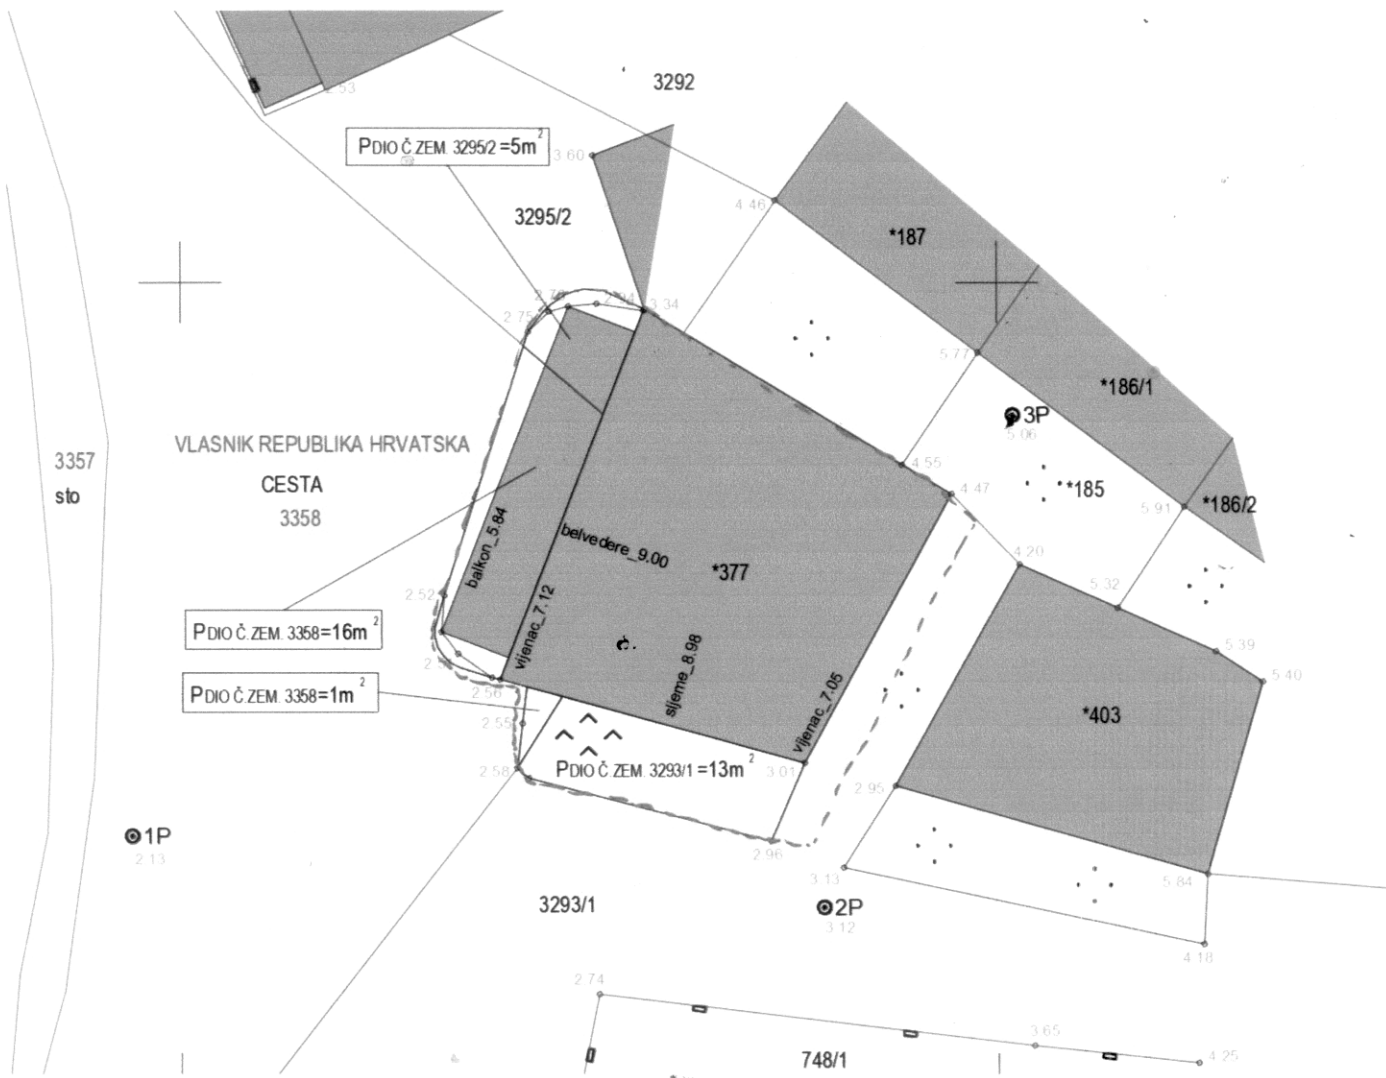

K.O.: RAČIŠĆE  
MB.: 314722  
D.L. br: 3  
P.R. 72/2019-NE-1

# KOPIJA KATASTARSKOG PLANA ZA KATASTAR Mjerilo 1:1000

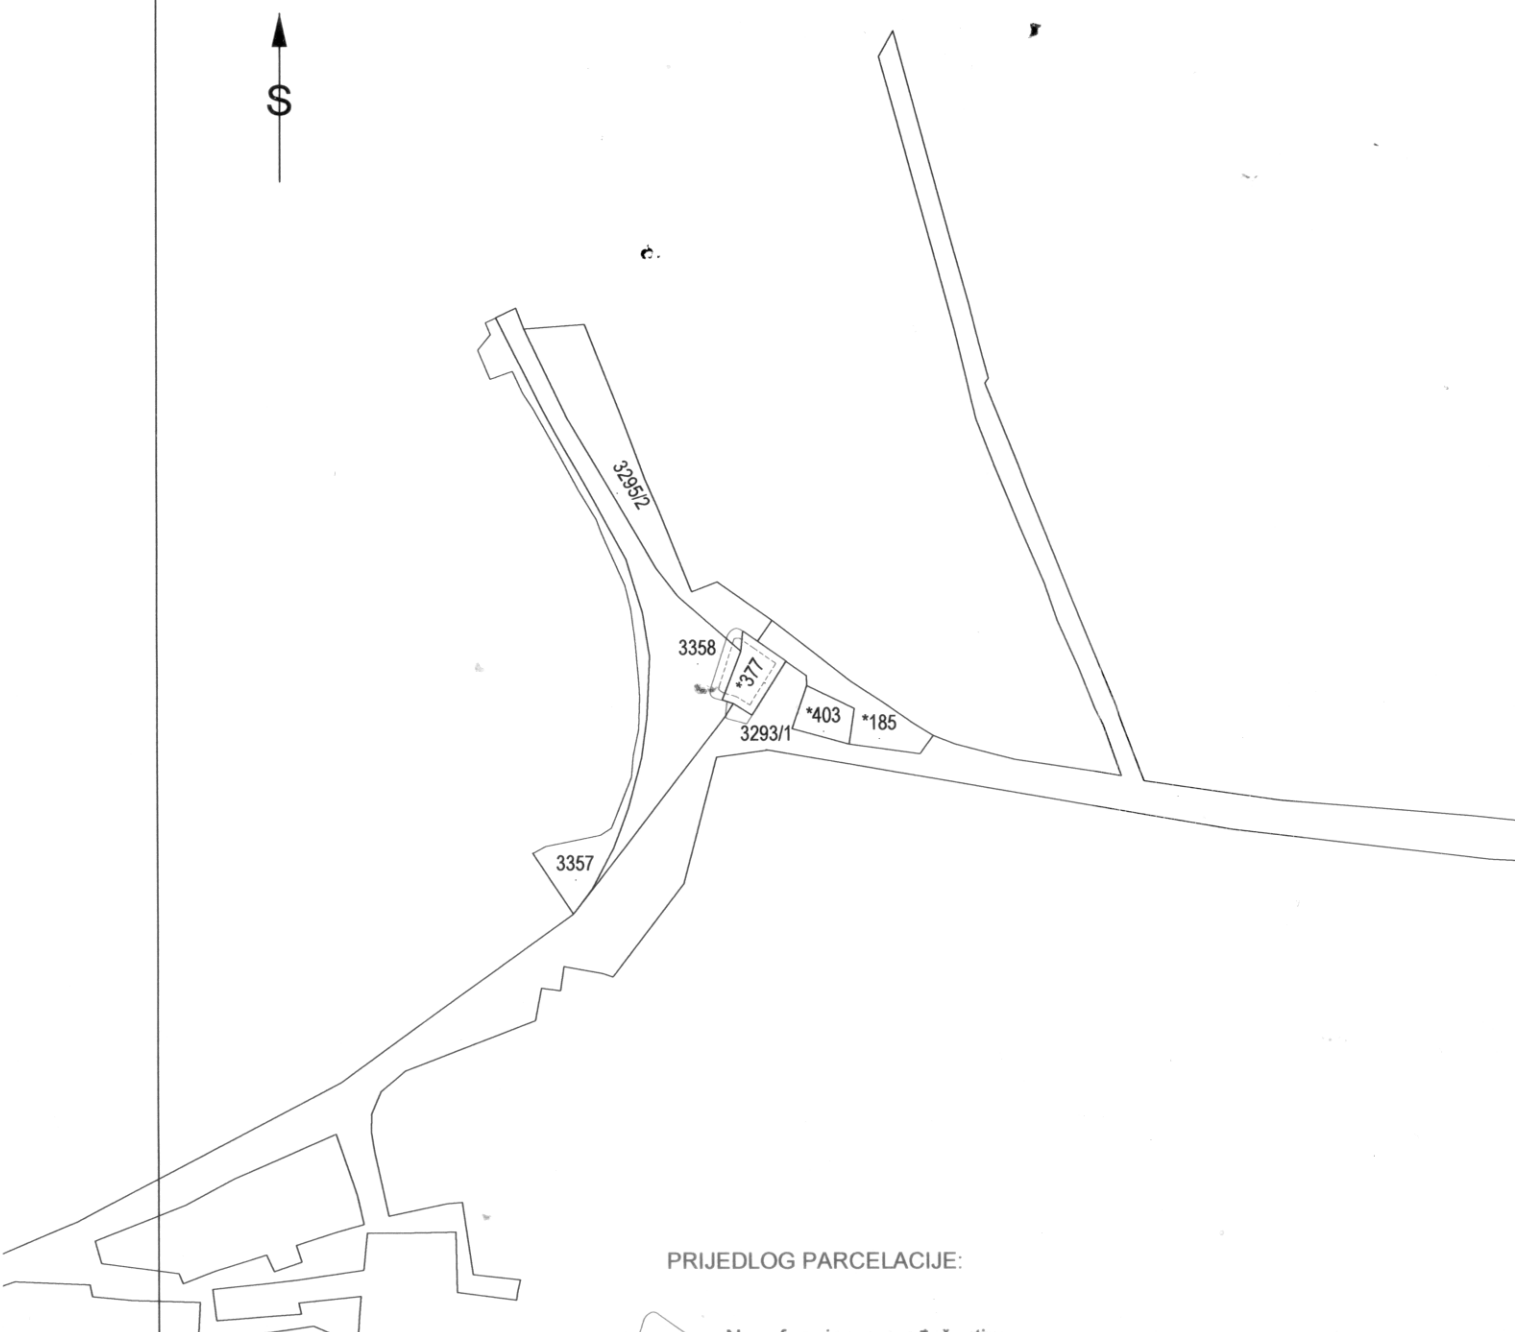

PRIJEDLOG PARCELACIJE:



Novoformirana građ. čestica

P= 106 m<sup>2</sup>

DATUM IZRADE : 27.02.2020.  
OVLAŠTENI INŽENJER GEODEZIJE:  
Tomislav Protić, dipl. ing. geod.  
DIPLOMA SV. PROTIC  
dipl. ing. geod.