Dosadašnje stanje										Oznaka promjene, vrijeme kada je nastala i isprave na kojima se zasniva
Broj posjedovnog lista	Prezime, ime i ime oca posjednika, mjesto stanovanja i kučni broj	Broj parcele	Vrsta obrade (kultura) zemljišta i klasa		Površina			Katastarski prihod iznosi	Broj z. k. ul.	
					j	čhv.				
					ha	a	m^2			
1	2	3	4		5			6	7	8
	UPISANI	958/3	PUT				18			Usklađenje katastarke i zk evidencije te evidentiranje grad
	UPISANI	*1207	UREĐENO ZEMLJIŠTE			1	62			na zahtjev Zlatka Padovana.
						1	80			

Novo stanje										Katastarska pristojba iznosi
Broj posjedovnog lista	Prezime, ime i ime oca posjednika, mjesto stanovanja i kućni broj	Broj parcele	Naziv parcele	Vrsta obrade (kultura) zemljišta i klasa	Površina j ha	Površina čhv. a	Površina čhv. m^2	Katastarski prihod iznosi	Broj z. k. ul.	
9	10	11	12	13	14			15	16	17
		poništena i prešla u č.zem. 1077								
		poništena i prešla u č.zem. 1077								
	DISADAŠNJI	1077	U blizini klisure Ul Korčulanskih domobrana 1A	KUČA		1	09			
				DV			91			
						2	00			

RJEŠENJE JE KONAČNO/PRAVOMOĆNO
dana 3.1.12. 20 13
REPUBLIKA HRVATSKA
DUBROVAČKO-NERETVANSKA ŽUPANIJA
UPRAVNI ODJEL ZA PROSTORNO UREĐENJE, GRADNJU I ZAŠTITU OKOLIŠA
ISPOSTAVA KORČULA
dne ____ 20 ____
Ovlaštena osoba:

REPUBLIKA HRVATSKA
DUBROVAČKO-NERETVANSKA ŽUPANIJA
Upravni odjel za prostorno uređenje,
gradnju i zaštitu okoliša
ISPOSTAVA U KORČULI

KLASA: UP/I-350-05/12-02/1132
URBROJ: 2117/1-23/2-1-13-9
Korčula, 10.12.2013. godine

Dubrovačko neretvanska županija, Upravni odjel za prostorno uređenje, gradnju i zaštitu okoliša, Ispostava u Korčuli povodom zahtjeva **Zlatka Padovana iz Korčule, Korčulanskih domobrana 7,** za donošenje rješenja o izvedenom stanju, na temelju članka 8. Stavak 2. Zakona o postupanju s nezakonito izgrađenim zgradama (Narodne novine", br. 86/12), **d o n o s i**

RJEŠENJE O IZVEDENOM STANJU

1. **Ozakonjuje se,** završena, poluugrađena, manje zahtjevna, stambena zgrada, dijelom ravnog i dijelom kosog dvostrešnog krova, ukupne visine 7,26 m do sljemena krova, ukupne bruto građevinske površine 157,23 m^2 koja se sastoji od suterena i prizemlja, u kojima se nalaze dva stana, izgrađena na kat.čest.zgrade br. 1207 K.O. Korčula, na adresi Korčulanskih domobrana 7, prikazana na geodetskom snimku izvedenog stanja oznake Pr. 169/12 od 14.09.2012. godine, izrađenom od GEODET KORČULA d.o.o. iz Korčule po ovlaštenom inženjeru geodezije Miši Bilišu dipl.ing.geod i snimci izvedenog stanja broj T.D. L-16/12, od studenog 2012. godine, izrađenoj od UREDA OVLAŠTENE ARHITEKTICE iz Korčule, Put Sv.Antuna 6, po ovlaštenoj arhitektici Danieli Farčić dipl. ing. arh.

2. Geodetski snimak i snimka izvedenog stanja iz točke 1. izreke ovoga rješenja sastavni su dijelovi ovoga rješenja, a što je na njima navedeno i ovjereno potpisom službenika i pečatom ovoga Upravnog tijela.

3. Ispitivanje ispunjavanja lokacijskih uvjeta, bitnih zahtjeva za građevinu, te drugih uvjeta i zahtjeva, nije prethodilo donošenju ovoga rješenja.

O b r a z l o ž e n j e

Zlatko Padovan iz Korčule, Korčulanskih domobrana 7, podnio je dana 4.12.2012. godine zahtjev za izdavanje rješenja o izvedenom stanju za ozakonjenje zgrade iz točke 1. izreke ovoga rješenja.

Podnositelj je uz zahtjev priložio propisane dokumente tj. tri primjerka snimke izvedenog stanja i geodetskog snimka iz točke 1. izreke ovog rješenja i potvrdu Uprave za zaštitu kulturne baštine, Konzervatorskog odjela u Dubrovniku, Klasa: 612-08/12-01/2632, Urbroj: 532-04-20-PB-11-02 od 19.12.2012. godine, da je predmetna građevina izgrađena u skladu s posebnim uvjetima koje navedeni odjel utvrđuje u postupku izdavanja lokacijske dozvole, odnosno rješenja o uvjetima građenja.

U povodu pravovremenog zahtjeva proveden je postupak u kojem je utvrđeno slijedeće:

Uvidom u digitalnu ortofoto kartu, u mjerilu 1:5000 Državne geodetske uprave, izrađenoj na temelju aerofotogrametrijskog snimanja Republike Hrvatske, započetog 21.lipnja 2011. godine, utvrđeno je da je predmetna zgrada vidljiva na istoj, te je o izvršenom uvidu sastavljena službena bilješka i izrađen je ispis iz spomenute ortofoto karte koji je priložen u spis.

Klasa:UP/I-350-05/1202/1132

putem ovoga upravnog tijela. Na žalbu se plaća upravna pristojba u iznosu od 50,00 kuna prema Tar.br.3. Tarife Zakona o upravnim pristojbama.

Izradila:
Savjetnica
Branka Vilović dipl.ing.arh.

VODITELJ ISPOSTAVE
Jakov Belić dipl.ing.građ.

Dostaviti:

1. Zlatko Padovan, Korčulanskih domobrana 7, Korčula
2. Oglasna ploča Ispostave u Korčuli, Ul.Foša 1
3. Grad Korčula
4. Evidencija - ovdje
5. Pismohrana - ovdje

Na znanje:

1. Uprava za inspekcijske poslove, Sektor građevinske inspekcije
   Područna jedinica u Dubrovniku
   Odjel Dubrovačko neretvanske županije
   Vukovarska br. 16. Dubrovnik

DRŽAVNA GEODETSKA UPRAVA
PODRUČNI URED ZA KATASTAR DUBROVNIK
Odjel za katastar nekretnina Korčula

a. parcelacijski elaborat

b. geodetski elaborat

SKICA IZMJERE

KATAST. OPĆINA Korčula MBR 314650

Mjerilo 1 : 250

PRIJAVNI LIST

Br.

Godina izmjere 2013.

Klasa:

Ur.br:

BROJ LISTA KATAST. PLANA 1

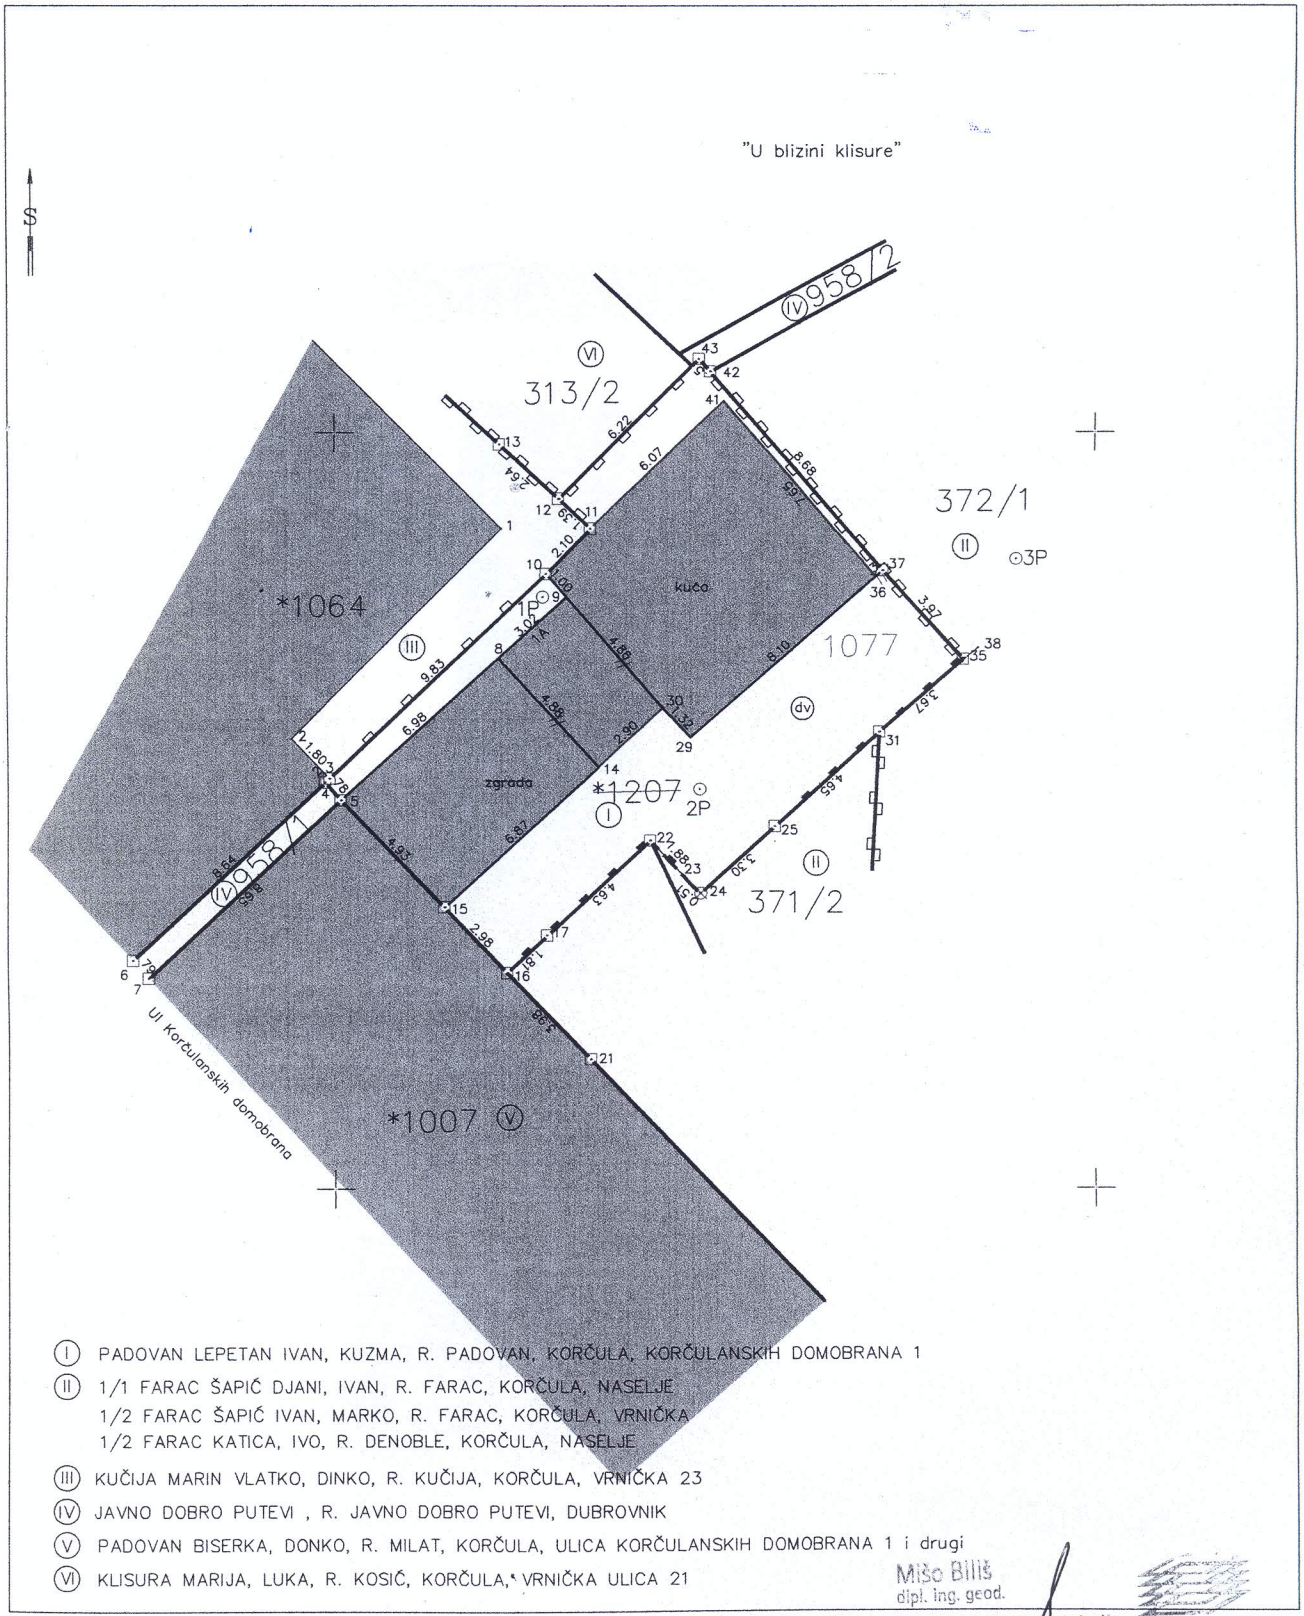

(I) PADOVAN LEPETAN IVAN, KUZMA, R. PADOVAN, KORČULA, KORČULANSKIH DOMOBRANA 1

(II) 1/1 FARAC ŠAPIĆ DJANI, IVAN, R. FARAC, KORČULA, NASELJE
1/2 FARAC ŠAPIĆ IVAN, MARKO, R. FARAC, KORČULA, VRNIČKA
1/2 FARAC KATICA, IVO, R. DENOBLE, KORČULA, NASELJE

(III) KUČIJA MARIN VLATKO, DINKO, R. KUČIJA, KORČULA, VRNIČKA 23

(IV) JAVNO DOBRO PUTEVI , R. JAVNO DOBRO PUTEVI, DUBROVNIK

(V) PADOVAN BISERKA, DONKO, R. MILAT, KORČULA, ULICA KORČULANSKIH DOMOBRANA 1 i drugi

(VI) KLISURA MARIJA, LUKA, R. KOSIĆ, KORČULA, VRNIČKA ULICA 21

Mišo Biliš
dipl. ing. geod.
Ovlašteni inženjer geodezije
GEODET KORČULA d.o.o.
Korčula

Geo 775

Izmjerio 04.06.2014.

U katastarske planovre ucrtao dana

U indikacione skice ucrtao dana