


II. IZMJENE I DOPUNE PROSTORNOG PLANA UREĐENJA GRADA KORČULE

Ponovni prijedlog

Kartografski prikaz 4-6c:

GRAĐEVINSKA PODRUČJA I PODRUČJA POSEBNIH UVJETA KORIŠTENJA

Mjerilo 1 : 5 000

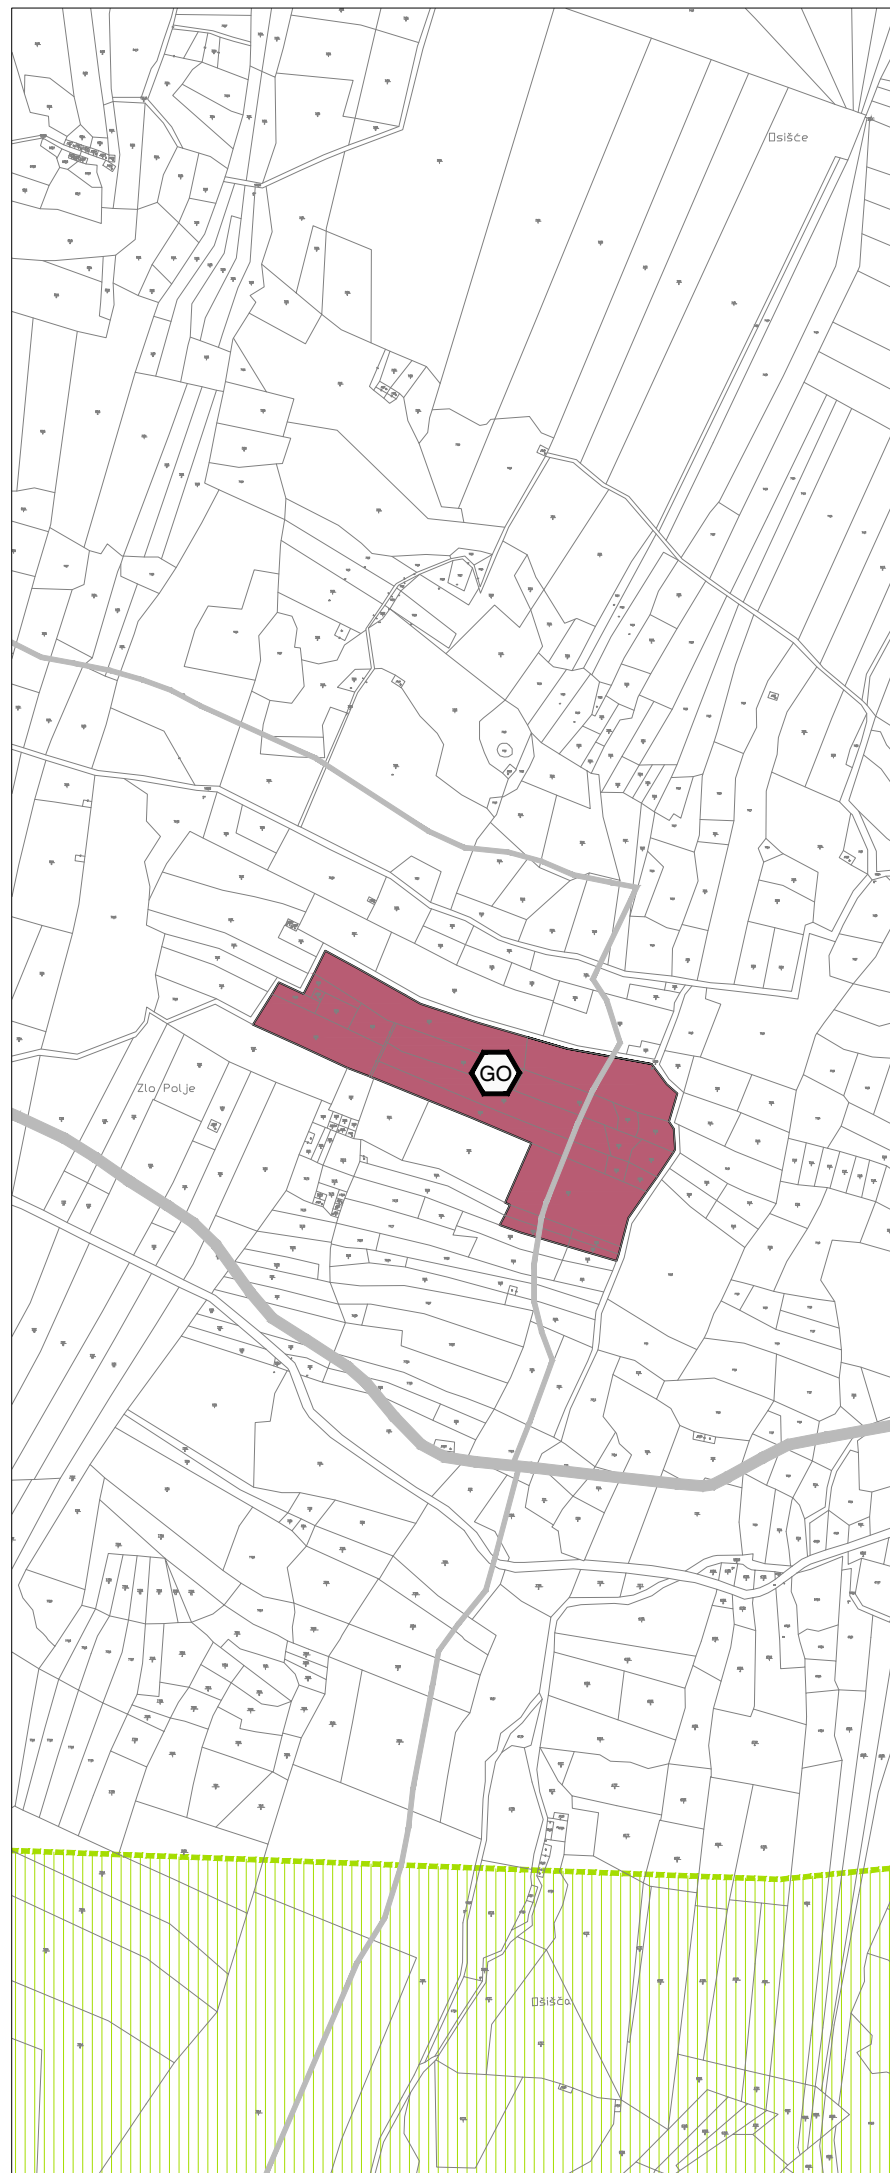

Namjena površina



ZBRINJAVANJE OTPADA
GO - pogon za obradu građevinskog otpada




Promet - cestovni

DRŽAVNA CESTA
LOKALNA CESTA

Područja posebnih uvjeta korištenja



OSOBITO VRIJEDAN PREDJEL -
KULTIVIRANI KRAJOBRAZ

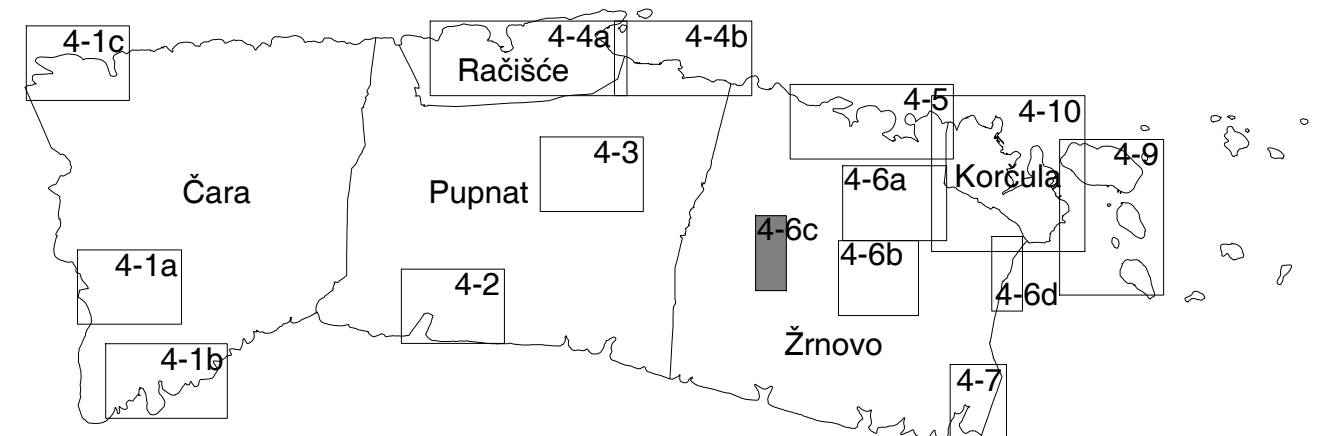

| | | | |
|---|--|--|--|
| Županija: DUBROVAČKO-NERETVANSKA | Općina: KORČULA | Odluka predstavničkog tijela o izradi prostornog plana: | Odluka predstavničkog tijela o donošenju plana (službeno glasilo): |
| Naziv prostornog plana: II. IZMJENE I DOPUNE PROSTORNOG PLANA UREĐENJA GRADA KORČULE | | "Službeni glasnik Grada Korčule" | --- |
| Naziv kartografskog prikaza: GRAĐEVINSKA PODRUČJA I PODRUČJA POSEBNIH UVJETA KORIŠTENJA | | 4/12, 4/15 | --- |
| Broj kartografskog prikaza: 4-6c | Mjerilo kartografskog prikaza: 1 : 5 000 | Javna rasprava - datum objave: 27. studenoga 2015. | Javni uvid održan: od 9. prosinca 2015. do 23. prosinca 2015. |
| Pravna osoba / tijelo koje je izradilo plan: Sveučilište u Zagrebu, Arhitektonski fakultet ZAVOD ZA URBANIZAM, PROSTORNO PLANIRANJE I PEJZAŽNU ARHITEKTURU Zagreb, Kačićeva 26, tel./fax.(01) 4639 284; http://www.arhitekt.hr | | Ponovna javna rasprava - datum objave: - | Ponovni javni uvid održan: - |
| Predstojnik Zavoda: Prof. dr. sc. JESENKO HORVAT, dipl. ing. arh. | Odgovorni voditelj: Prof. dr. sc. OLEG GRGUREVIĆ, dipl. ing. arh., dipl. ing. šum. | Pečat tijela odgovornog za provedbu javne rasprave: | Osoba odgovorna za provedbu javne rasprave: _____ |
| Pečat pravne osobe/tijela koje je izradilo plan: | Pečat odgovornog voditelja: | Suglasnost na plan prema članku 98. Zakona o prostornom uređenju i gradnji (Narodne novine 76/07, 38/09, 55/11, 90/11, 50/12, 55/12, 80/13): | |
| Stručni tim u izradi plana: Prof. dr. sc. OLEG GRGUREVIĆ, dipl. ing. arh., dipl. ing. šum. Prof. dr. sc. KRUNOSLAV ŠMIT, dipl. ing. arh. HRVOJE VIDOVIĆ, dipl. ing. arh. IVONA JERKOVIĆ, dipl. ing. arh. IVANA ŠUSTIĆ, dipl. ing. arh. SLAVEN LETICA, mag. ing. arch. | | Pečat predstavničkog tijela: | Istovjetnost s izvornikom ovjerava: _____ |
| Prof. dr. sc. MILJENKO HAIMAN, dipl. ing. građ. Mr. sc. IVO BROZOVIĆ, dipl. ing. prom. Dr. sc. HRVOJE ČARIĆ, dipl. stručnjak zaštite okoliša, dipl. oec. DEANKA HIRJAN, dipl. iur. | | Pečat predstavničkog tijela: | Pečat nadležnog tijela: |