

REPUBLIKA HRVATSKA
DUBROVAČKO-NERETVANSKA ŽUPANIJA
GRAD KORČULA
Katastarska općina: ČARA, MBR 314641
Broj katastarskog plana: 13

Broj elaborata iz
Zbirke GE:

k.o. ČARA

Investitor: Grad Korčula, TRG BRAČE ANTUNA I STJEPANA RADIĆA 1, KORČULA, 20260 KORČULA, OIB: 92770362982

ZA KATASTAR
GEODETSKI ELABORAT

za potrebe provođenje promjena u katastru zemljišta izrađen u svrhu:
- GE25 - evidentiranje izvedenog stanja komunalne infrastrukture

na k.č. 4222, 4223, 4224, 4225, 4226, 4227, 4228, 4526/1 u K.O. ČARA

potrebna je prethodna provedba u zemljišnoj knjizi

REPUBLIKA HRVATSKA
DRŽAVNA GEODETSKA UPRAVA
PODRUČNI URED ZA KATASTAR DUBROVNIK
ODJEL ZA KATASTAR NEKRETNINA KORČULA

Klasa:
Ur. broj:

Potvrdio/la:

Izradio/la:
Martina Nazifovski

Odgovorna osoba za obavljanje stručnih
geodetskih poslova:
Nazifovski Ivo

Odgovorna osoba pravne osobe
Nazifovski Martina



REPUBLIKA HRVATSKA
DRŽAVNA GEODETSKA UPRAVA
PODRUČNI URED ZA KATASTAR
DUBROVNIK
ODJEL ZA KATASTAR
NEKRETNINA KORČULA

BR. ZAHTJEVA: 1309875/2025

POTVRDA REZERVACIJE BROJEVA KATASTARSKIH ČESTICA

Područni ured za katastar Dubrovnik temeljem zahtjeva GeoTAG d.o.o. za usluge i trgovinu, S. Radića 1, 49210 Zabok, OIB: 58173733953 potvrđuje rezervaciju sljedećih brojeva/podbrojeva katastarskih čestica za Odjel za katastar nekretnina Korčula:

Brojevi katastarskih čestica	
Katastarska općina	Broj katastarske čestice
ČARA(314641)	657
ČARA(314641)	673

Brojevi katastarskih čestica za zemljišnu knjigu	
Glavna knjiga	Broj katastarske čestice
ČARA (314641)	657
ČARA (314641)	673

Ova potvrda izdaje se u svrhu Izrada geodetskih elaborata i u druge svrhe se ne smije upotrijebiti.

Sukladno Zakonu o upravnim pristojbama (»Narodne novine«, br. 115/16) te Uredbi o tarifi upravnih pristojbi (»Narodne novine«, br. 92/21 i 93/21), upravna pristojba po Tar. Br. 1. ne naplaćuje se.



Kontrolni broj: 3107677250ab421

Skeniranjem QR koda navedenog na ovom elektroničkom zapisu možete provjeriti točnost podataka. Isto možete učiniti i na internet adresi <http://oss.uredjenazemlja.hr/public/checkDocument.jsp> unosom kontrolnog broja. U oba slučaja sustav će prikazati izvornik ovog dokumenta. U slučaju da je ovaj dokument identičan prikazanom izvorniku u digitalnom obliku, Državna geodetska uprava potvrđuje točnost dokumenta i stanje podataka u trenutku izrade isprave.



**REPUBLIKA HRVATSKA
DRŽAVNA GEODETSKA UPRAVA
PODRUČNI URED ZA KATASTAR DUBROVNIK
ODJEL ZA KATASTAR NEKRETNINA KORČULA**

OSS BROJ ZAHTEJVA: 963182/2025

Datum zahtjeva: 08.05.2025 12:14:49

PODRUČNI URED ZA KATASTAR DUBROVNIK, ODJEL ZA KATASTAR NEKRETNINA KORČULA povodom zahtjeva broj 963182/2025 zaprimljenog putem OSS-a za geodetskog izvoditelja:

- GeoTAG d.o.o. za usluge i trgovinu, OIB: 58173733953

izdaju se sljedeći podaci:

- Izvoz iz geodetsko-tehničkog dijela katastarskog operata:

K.o.: ČARA, katastarske čestice: *398/1, *398/2, 3559, 3562/1, 3562/2, 3562/3, 3565, 3569/2, 3571, 4058/1, 4058/2, 4058/3, 4222, 4222, 4223, 4224, 4225, 4226, 4227, 4228, 4229, 4230/2, 4232, 4526/1, 4526/2, 4528. Broj čestica: 26.

Preuzeti podaci bit će korišteni isključivo u svrhu: Izrada geodetskih elaborata.

Navedeni podaci izdaju se u prije navedene svrhe te se u druge svrhe ne smiju uporabiti. Korisnik se obaveza da će izdane podatke upotrebljavati isključivo za odobrenu svrhu i na odobreni način, sukladno čl. 16. Pravilnika o određivanju visine stvarnih troškova uporabe podataka dokumentacije državne izmjere i katastra nekretnina (»Narodne novine«, br. 59/2018).

Svako umnožavanje, davanje dobivenih podataka na uporabu drugim osobama kao i uporaba istih u druge svrhe osim za svrhu za koju su izdani, kažnjivo u smislu čl. 183. Zakona o državnoj izmjeri i katastru nekretnina (»Narodne novine«, br. 112/18).



Kontrolni broj: 31052687284546c

Skeniranjem QR koda navedenog na ovom elektroničkom zapisu možete provjeriti točnost podataka. Isto možete učiniti i na internet adresi <http://oss.uredjenazemlja.hr/public/checkDocument.jsp> unosom kontrolnog broja. U oba slučaja sustav će prikazati izvornik ovog dokumenta. U slučaju da je ovaj dokument identičan prikazanom izvorniku u digitalnom obliku, Državna geodetska uprava potvrđuje točnost dokumenta i stanje podataka u trenutku izrade isprave.




GEOTAG D.O.O, ZABOK, STJEPANA RADIĆA 1 URED MATIJE GUPCA 24/A MATIČNI BROJ 4328183 OIB 58173733953 E-MAIL GEOTAG@GEOTAG.HR TEL +385 49 213 083
MOBITEL + 385 98 351 363 BRANKO | + 385 98 595 446 MARTINA IBAN HR7623400091110700853 OTVOREN KOD PRIVREDNE BANKE ZAGREB REGISTRACIJA KOD
TRGOVAČKOG SUDA U ZAGREBU TT-14/28802-4 MBS 080951468 TEMELJNI KAPITAL 320.000,00 ČLAN UPRAVE MARTINA NAZIFOVSKI LIKVIDATOR I OSNIVAČ
DRUŠTVA KRALJIĆ BRANKO

Katastarska općina: ČARA
MBR: 314641
Detaljni list: 13

Investitor:
GRAD KORČULA
TRG BRAĆE ANTUNA I STJEPANA RADIĆA 1, 20260 KORČULA
OIB 92770362982

SKICA IZMJERE

Mjerilo 1:250

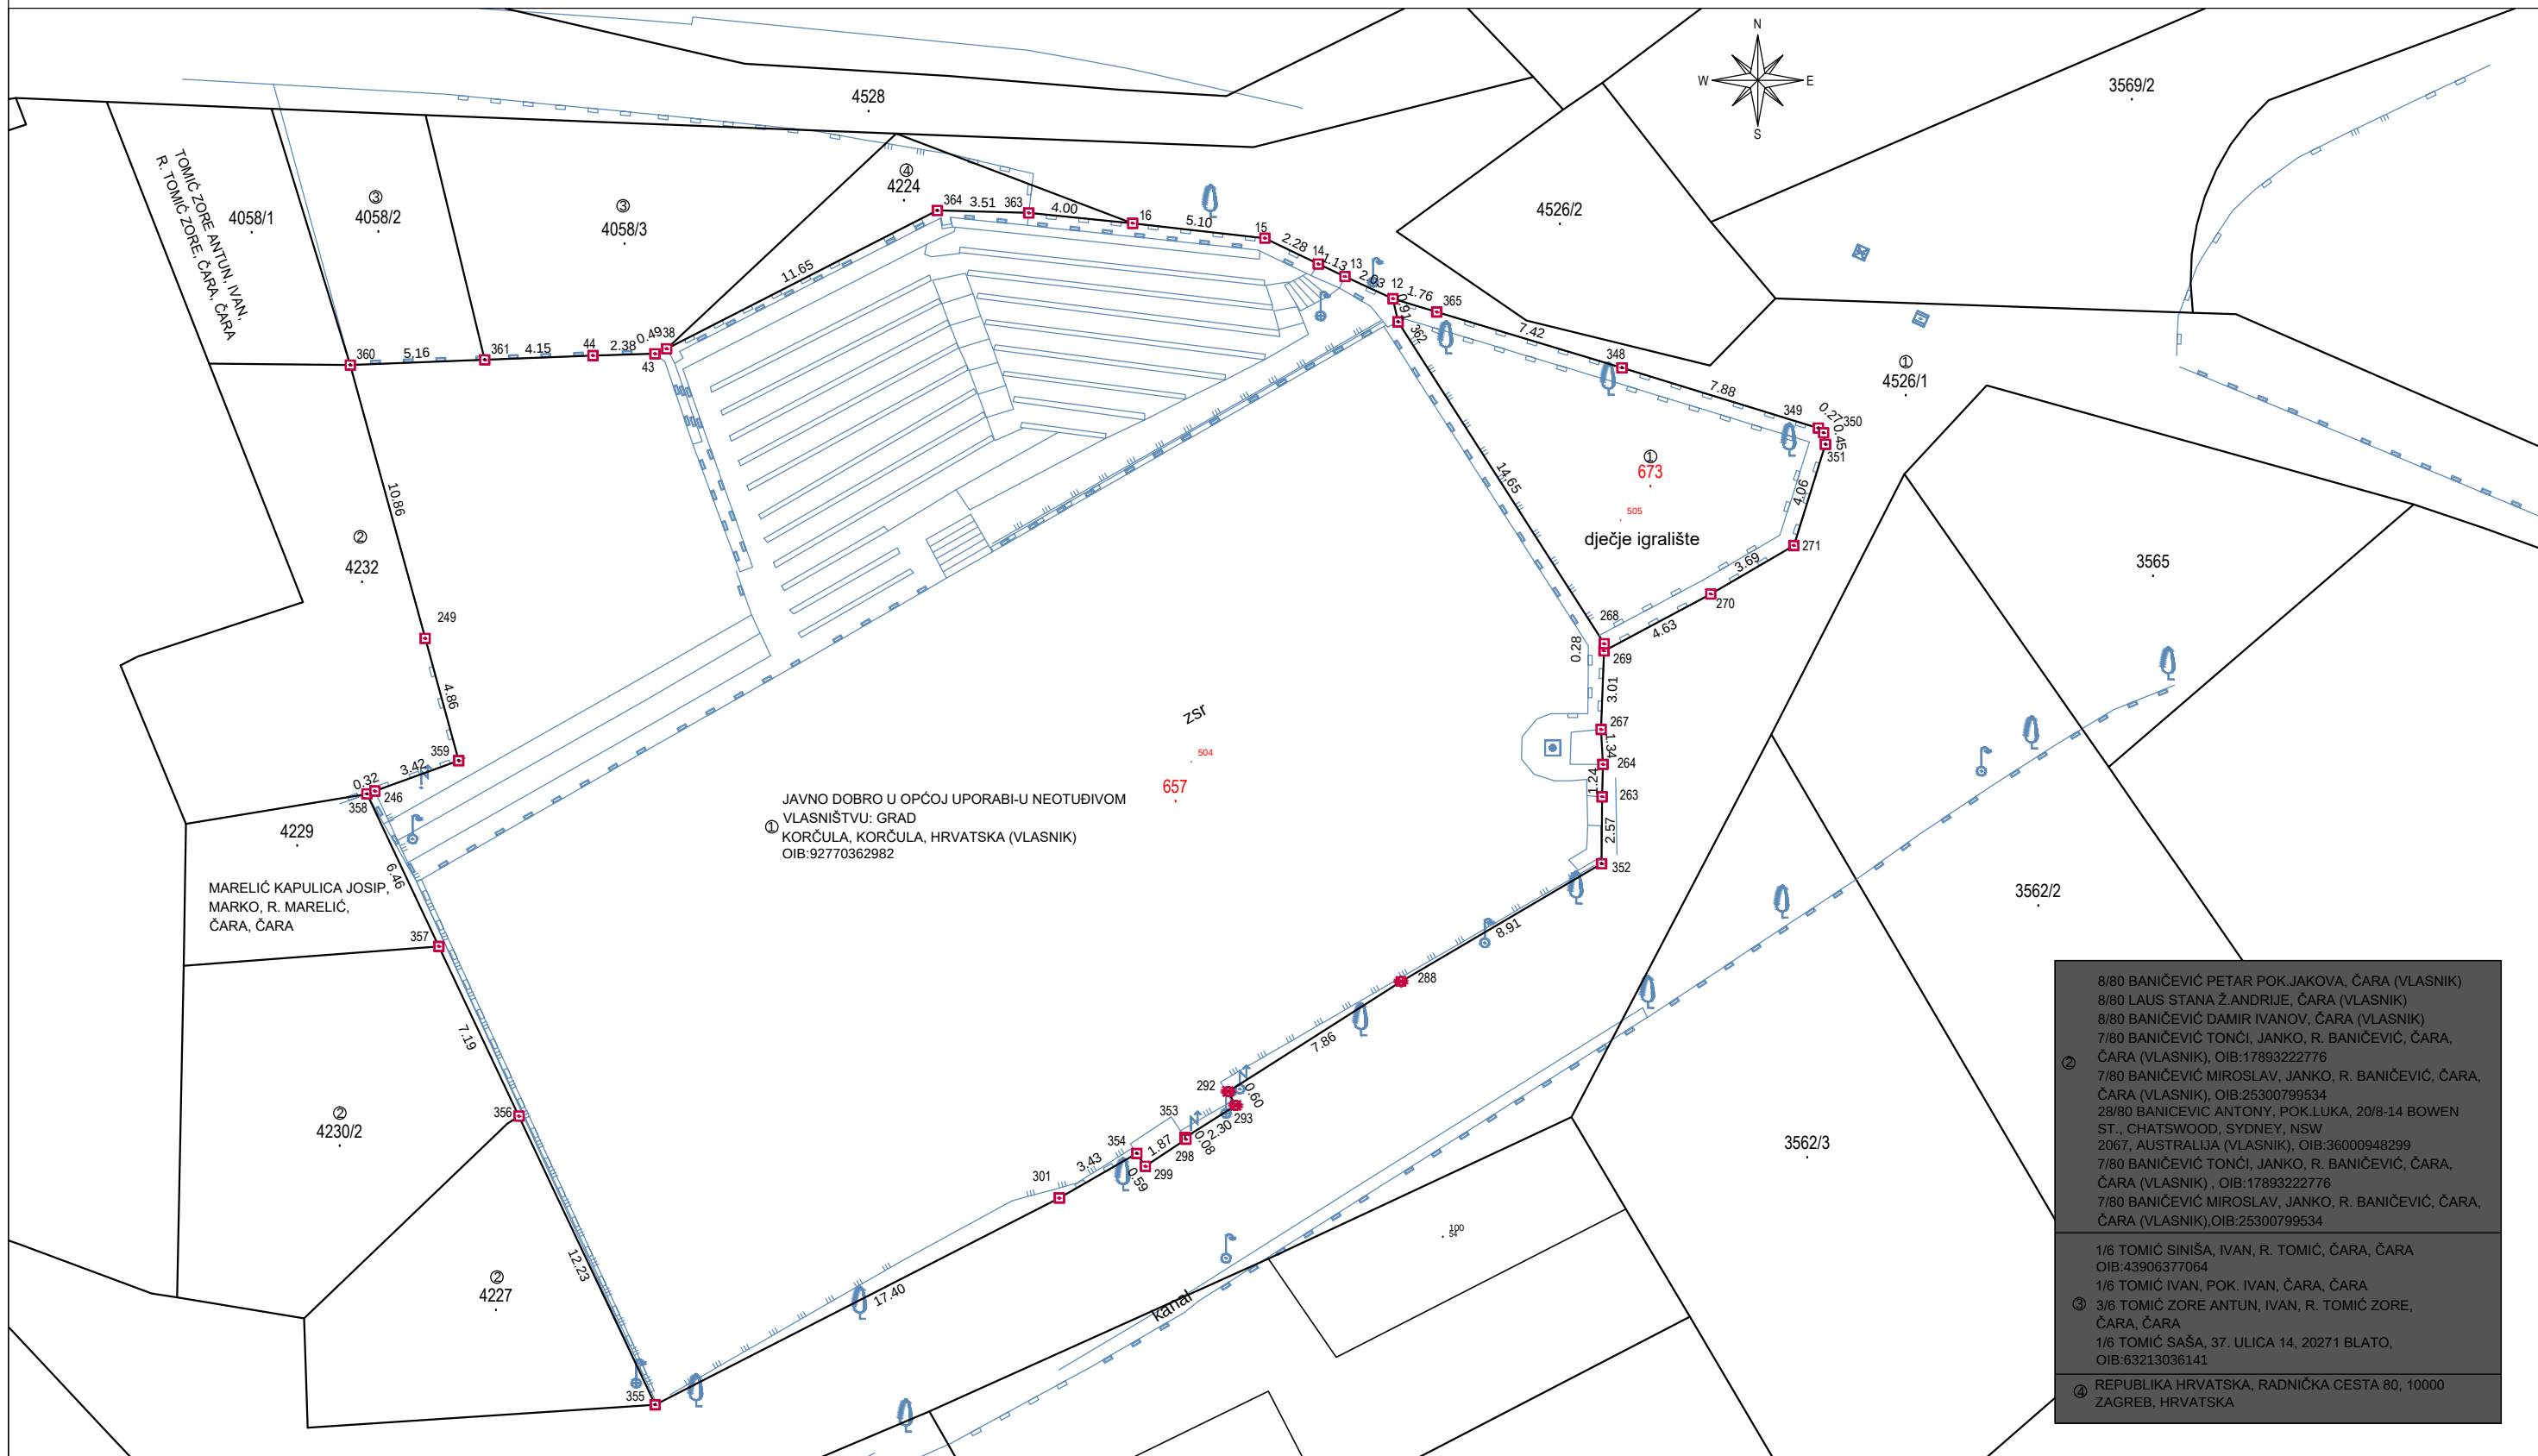

Izradio/la:
Ivo Nazifovski, dipl. ing. geodezije
Korčula, svibanj 2025. godine
Broj elaborata: 68-04/2025

Odgovorna osoba za obavljanje stručnih
geodetskih poslova:
Ivo Nazifovski, dipl. ing. geodezije

ISKAZ POVRŠINA
(katastarsko stanje)

STARO STANJE					NOVO STANJE				
K.č.	Pk m ²	Pt m ²	Izmjera	Mjerilo	K.č.	Način rač.	Izrač. pov. m ²	Pk nova m ²	Mjerilo
4222	36	38,4550	GI	2880	4222		poništava se i spaja sa 657		
	36	38,455							
		Δ Pk-Pt -2,4550		Δ dopkt 12,0960					Δ dop Izmjera 7,20
4223	70	71,1980	GI	2880	4223		poništava se i spaja sa 657		
	70	71,198							
		Δ Pk-Pt -1,1980		Δ dopkt 16,8671					Δ dop Izmjera 14,00
4224	8 60	902,7970	GI	2880	4224 D657	DOPUNA	18,4180 841,582	18	2880
	8 60	902,797					18,4180	18	
		Δ Pk-Pt -42,7970		Δ dopkt 59,1207					Δ dop Izmjera 172,00
4225	84	81,5930	GI	2880	4225		poništava se i spaja sa 657		
	84	81,593							
		Δ Pk-Pt 2,4070		Δ dopkt 18,4769					Δ dop Izmjera 16,80
4226	1 04	109,8220	GI	2880	4226		poništava se i spaja sa 657		
	1 04	109,822							
		Δ Pk-Pt -5,8220		Δ dopkt 20,5592					Δ dop Izmjera 20,80
4227	1 83	160,4250	GI	2880	4227 D657	DOPUNA	134,1760 49	1 34	2880
	1 83	160,425					134,1760	1 34	
		Δ Pk-Pt 22,5750		Δ dopkt 27,2719					Δ dop Izmjera 36,60
4228	2 70	253,3950	GI	2880	4228		poništava se i spaja sa 657		
	2 70	253,395							
		Δ Pk-Pt 16,6050		Δ dopkt 33,1263					Δ dop Izmjera 54,00
4526/1	12 89	1542,6790	GI	2880	4526/1 D657 D673	DOPUNA	1162,6210 19,353 107,026	11 63	2880
	12 89	1542,679					1162,6210	11 63	
		Δ Pk-Pt -253,6790		Δ dopkt 72,3797					Δ dop Izmjera 257,80
					657	M.KOORD	1,464	14 64	1
					673	M.KOORD	107,026	1 07	1
						PMP (M.KOORD.):	1571,2480	1 07	
Σ(Σ) = ΔΣ+ - =	28 96 10	1203,865 -1682,5980				Σ(Σ) =	2886,4630	28 86	
Površine katastarskih čestica koje se postupno prilagođavaju katastru nekretnina u novom stanju izračunate su iz izvornih podataka (koordinata lomnih točaka međa) dobivenih na temelju terenskih mjerenja (čl. 35. Pravilnika o katastru zemljišta, NN 84/2007) kada je uz katastarskih čestica naveden način računanja M.KOORD, a izvorno mjerilo ima vrijednost "1". Navedeno se odnosi na k.č.: 657 i 673 .									

ISKAZ POVRŠINA

(katastarsko stanje)

STARO STANJE					NOVO STANJE				
K.č.	Pk m ²	Pt m ²	Izmjera	Mjerilo	K.č.	Način rač.	Izrač. pov. m ²	Pk nova m ²	Mjerilo
Kada katastarske čestice iz dosadašnjeg stanja cijele prelaze u katastar nekretnina i kada je razlika u površini između površine Pk upisane u knjižni dio katastarskog operata i Pm površine izračunate iz mjerenih koordinata unutar razlike dozvoljene u čl. 93. Zakona o državnoj izmjeri i katastru nekretnina (NN 112/18) te se promjene ne smatraju promjenom sastava zemljišnoknjižnog tijela. Katastarske čestice koje cijele prelaze u katastar nekretnina su k.č.: ///. Razlika između površine Pk upisane u knjižni dio katastarskog operata i površine Pt izračunate iz DKP-a veća od Δ dopkt (dopuštenog odstupanja za dvostruka mjerenja) u dosadašnjem stanju, nastala je prilikom provođenja katastarske izmjere odnosno tehničke reambulacije, izrade katastarskog operata ili u okviru izrade i provođenja pojedinih elaborata. Uvidom u arhivu katastarskog ureda nije utvrđen uzrok pogreške te se ona prenosi na katastarsku česticu u novom stanju koja ostaje izvan područja mjerenih podataka i čija površina je izračunata dopunom. Ova razlika će se ispraviti kada katastarske čestice budu obuhvaćene terenskim mjerenjima. Razlika Pk-Pt je veća od Δ dopkt za k.č.: 4526/1, a k.č. koje sadrže pogrešku su: ///.									

ISKAZ POVRŠINA

(zemljišnoknjižno stanje)

STARO STANJE				NOVO STANJE			
K.č.	Pk m ²	Izmjera	Mjerilo	K.č.	Način rač.	Pk nova m ²	Mjerilo
4222	36	GI	2880	4222	poništava se i spaja sa 657		
	36					0	
							Δ dop Izmjera
							7,20
4223	70	GI	2880	4223	poništava se i spaja sa 657		
	70					0	
							Δ dop Izmjera
							14,00
4224	8 60	GI	2880	4224	DOPUNA	18	2880
	8 60					18	
							Δ dop Izmjera
							172,00
4225	1 04	GI	2880	4225	poništava se i spaja sa 657		
	1 04					0	
							Δ dop Izmjera
							20,80
4226	1 04	GI	2880	4226	poništava se i spaja sa 657		
	1 04					0	
							Δ dop Izmjera
							20,80
4227	1 83	GI	2880	4227	DOPUNA	1 34	2880
	1 83					1 34	
							Δ dop Izmjera
							36,60
4228	2 70	GI	2880	4228	poništava se i spaja sa 657		
	2 70					0	
							Δ dop Izmjera
							54,00
4526/1	12 89	GI	2880	4526/1	DOPUNA	11 63	2880
	12 89					11 63	
							Δ dop Izmjera
							257,80

ISKAZ POVRŠINA

(zemljišnoknjižno stanje)

STARO STANJE				NOVO STANJE			
K.č.	Pk m ²	Izmjera	Mjerilo	K.č.	Način rač.	Pk nova m ²	Mjerilo
				657	M.KOORD.	14 64	1
						14 64	
				673	M.KOORD.	1 07	1
						1 07	
					PMP (M.KOORD.):	15 71	
Σ(Σ) = ΔΣ+ – =	29 16 30				Σ(Σ) =	28 86	

Broj: _____

Općinski sud u Dubrovniku
Posebni zemljišnoknjižni odjel Korčula

Katastarska općina: Čara

Područni ured za katastar: **Dubrovnik**
Odjel/Ispostava za katastar nekretnina: **Korčula**

Prijavni list sastavljen: svibanj 2025.

PRIJAVNI LIST

ZA KATASTAR

Investitor: GRAD KORČULA
TRG BRAĆE ANTUNA I STJEPANA RADIĆA 1, 20260 KORČULA
OIB:92770362982

Izradio: Eli Granić, mag. ing. geod. et geoinf.

Odgovorna osoba za obavljanje stručnih
geodetskih poslova
Ivo Nazifovski, dipl. ing. geodezije

DOSADAŠNJE STANJE								
Redni broj	Broj posjedovnog lista	Dio ili udio dijela	Prezime i ime odnosno tvrtka ili naziv upisane osobe Prebivalište odnosno sjedište, ulica i kućni broj upisane osobe OIB	Suvlas. dio na dijelu	Broj katastar. čestice	Adresa katastarske čestice (naziv rudine, ulice, trga i sl.)	Način uporabe katastarske čestice Način uporabe zgrade, Adresa zgrade Naziv zgrade Pravo građenja	Površina katastarske čestice ha a m ²
1	2	3	4	5	6	7	8	9
1	142	1/1	TVRDEIĆ MRŠA MIRKO, IVAN, R. TVRDEIĆ, ČARA, ČARA (BEZ UL. SISTEMA)		4222	LOKVE	ORANICA	36 36
2	142	1/1	TVRDEIĆ MRŠA MIRKO, IVAN, R. TVRDEIĆ, ČARA, ČARA (BEZ UL. SISTEMA)		4223	LOKVE	VOČNJAK	70 70
3	1737	1/1	REPUBLIKA HRVATSKA, RADNIČKA CESTA 80, 10000 ZAGREB, HRVATSKA		4224	LOKVE	CISTRERNA	8 60 8 60
4	965	1/1	REPUBLIKA HRVATSKA, ZAGREB, HRVATSKA (VLASNIK)1, OIB:64434885131		4225	LOKVE	ORANICA	84 84
5	1241	8/80 8/80 8/80 7/80 7/80 28/80 7/80 7/80	BANIČEVIĆ PETAR POK.JAKOVA, ČARA (VLASNIK) LAUS STANA Ž.ANDRIJE, ČARA (VLASNIK) BANIČEVIĆ DAMIR IVANOV, ČARA (VLASNIK) BANIČEVIĆ TONČI, JANKO, R. BANIČEVIĆ, ČARA, ČARA (VLASNIK), OIB:17893222776 BANIČEVIĆ MIROSLAV, JANKO, R. BANIČEVIĆ, ČARA, ČARA (VLASNIK),OIB: 25300799534 BANICEVIC ANTONY, POK.LUKA, 20/8-14 BOWEN ST., CHATSWOOD, SYDNEY, NSW 2067, AUSTRALIJA (VLASNIK) OIB: 36000948299 BANIČEVIĆ TONČI, JANKO, R. BANIČEVIĆ, ČARA, ČARA (VLASNIK),OIB:17893222776 BANIČEVIĆ MIROSLAV, JANKO, R. BANIČEVIĆ, ČARA, ČARA (VLASNIK),OIB: 25300799534		4226	LOKVE	ORANICA	1 04 1 04

NOVO STANJE										
Broj posjedovnog lista	Dio ili udio dijela	Prezime i ime odnosno tvrtka ili naziv upisane osobe Prebivalište odnosno sjedište, ulica i kućni broj upisane osobe OIB	Suvl. dio na dijelu	Broj katastar. čestice	Broj detalj. lista	Adresa katastarske čestice (naziv rudine, ulice, trga i sl.)	Način uporabe katastarske čestice Način uporabe zgrade, Adresa zgrade Naziv zgrade Pravo građenja	Površina katastarske čestice ha a m ²	Z.K. podaci	
									Broj katastarske čestice	Broj ZK uložka
10	11	12	13	14	15	16	17	18	19	20
				4222		čestica se poništava i spaja u 657				
				4223		čestica se poništava i spaja u 657				
1737	1/1	DOSADAŠNJI		4224	13	LOKVE	CISTERNA	18 18	4224	1521
				4225		čestica se poništava i spaja u 657				
				4226		čestica se poništava i spaja u 657				

DOSADAŠNJE STANJE								
Redni broj	Broj posjedovnog lista	Dio ili udio dijela	Prezime i ime odnosno tvrtka ili naziv upisane osobe Prebivalište odnosno sjedište, ulica i kućni broj upisane osobe OIB	Suvlas. dio na dijelu	Broj katastar. čestice	Adresa katastarske čestice (naziv rudine, ulice, trga i sl.)	Način uporabe katastarske čestice Način uporabe zgrade, Adresa zgrade Naziv zgrade Pravo građenja	Površina katastarske čestice ha a m ²
1	2	3	4	5	6	7	8	9
6	1241	8/80	BANIČEVIĆ PETAR POK.JAKOVA, ČARA (VLASNIK)		4227	LOKVE	ORANICA	1 83
		8/80	LAUS STANA Ž.ANDRIJE, ČARA (VLASNIK)					1 83
		8/80	BANIČEVIĆ DAMIR IVANOV, ČARA (VLASNIK)					
		7/80	BANIČEVIĆ TONČI, JANKO, R. BANIČEVIĆ, ČARA, ČARA (VLASNIK), OIB:17893222776					
		7/80	BANIČEVIĆ MIROSLAV, JANKO, R. BANIČEVIĆ, ČARA, ČARA (VLASNIK),OIB: 25300799534					
		28/80	BANICEVIC ANTONY, POK.LUKA, 20/8-14 BOWEN ST., CHATSWOOD, SYDNEY, NSW 2067, AUSTRALIJA (VLASNIK) OIB: 36000948299					
		7/80	BANIČEVIĆ TONČI, JANKO, R. BANIČEVIĆ, ČARA, ČARA (VLASNIK),OIB:17893222776					
		7/80	BANIČEVIĆ MIROSLAV, JANKO, R. BANIČEVIĆ, ČARA, ČARA (VLASNIK),OIB: 25300799534					
7	1241	8/80	BANIČEVIĆ PETAR POK.JAKOVA, ČARA (VLASNIK)		4228	SELO	ORANICA	2 70
		8/80	LAUS STANA Ž.ANDRIJE, ČARA (VLASNIK)					2 70
		8/80	BANIČEVIĆ DAMIR IVANOV, ČARA (VLASNIK)					
		7/80	BANIČEVIĆ TONČI, JANKO, R. BANIČEVIĆ, ČARA, ČARA (VLASNIK), OIB:17893222776					
		7/80	BANIČEVIĆ MIROSLAV, JANKO, R. BANIČEVIĆ, ČARA, ČARA (VLASNIK),OIB: 25300799534					
		28/80	BANICEVIC ANTONY, POK.LUKA, 20/8-14 BOWEN ST., CHATSWOOD, SYDNEY, NSW 2067, AUSTRALIJA (VLASNIK) OIB: 36000948299					
		7/80	BANIČEVIĆ TONČI, JANKO, R. BANIČEVIĆ, ČARA, ČARA (VLASNIK),OIB:17893222776					
		7/80	BANIČEVIĆ MIROSLAV, JANKO, R. BANIČEVIĆ, ČARA, ČARA (VLASNIK),OIB: 25300799534					
8	1205	1/1	JAVNO DOBRO U OPĆOJ UPORABI-U NEOTUĐIVOM VLASNIŠTVU: GRAD KORČULA, KORČULA, HRVATSKA (VLASNIK) OIB:92770362982		4526/1	NAD ILOVICOM	PUT	12 89
			12 89					

NOVO STANJE										
Broj posjedovnog lista	Dio ili udio dijela	Prezime i ime odnosno tvrtka ili naziv upisane osobe Prebivalište odnosno sjedište, ulica i kućni broj upisane osobe OIB	Suvl. dio na dijelu	Broj katastar. čestice	Broj detalj. lista	Adresa katastarske čestice (naziv rudine, ulice, trga i sl.)	Način uporabe katastarske čestice Način uporabe zgrade, Adresa zgrade Naziv zgrade Pravo građenja	Površina katastarske čestice ha a m ²	Z.K. podaci	
									Broj katastarske čestice	Broj ZK uloška
10	11	12	13	14	15	16	17	18	19	20
1241		DOSADAŠNJI		4227	13	LOKVE	ORANICA	1 34	4227	2702
								1 34		
				4228		čestica se poništava i spaja u 657				
1205	1/1	DOSADAŠNJI		4256/1		NAD ILOVICOM	PUT	11 63	4256/1	1183
								11 63		

DOSADAŠNJE STANJE								
Redni broj	Broj posjedovnog lista	Dio ili udio dijela	Prezime i ime odnosno tvrtka ili naziv upisane osobe Prebivalište odnosno sjedište, ulica i kućni broj upisane osobe OIB	Suvlas. dio na dijelu	Broj katastar. čestice	Adresa katastarske čestice (naziv rudine, ulice, trga i sl.)	Način uporabe katastarske čestice Način uporabe zgrade, Adresa zgrade Naziv zgrade Pravo građenja	Površina katastarske čestice ha a m ²
1	2	3	4	5	6	7	8	9
							Σ(Σ)= Δ(Σ)+- =	28 96 10

NOVO STANJE										
Broj posjedovnog lista	Dio ili udio dijela	Prezime i ime odnosno tvrtka ili naziv upisane osobe Prebivalište odnosno sjedište, ulica i kućni broj upisane osobe OIB	Suvl. dio na dijelu	Broj katastar. čestice	Broj detalj. lista	Adresa katastarske čestice (naziv rudine, ulice, trga i sl.)	Način uporabe katastarske čestice Način uporabe zgrade, Adresa zgrade Naziv zgrade Pravo građenja	Površina katastarske čestice ha a m ²	Z.K. podaci	
									Broj katastarske čestice	Broj ZK uloška
10	11	12	13	14	15	16	17	18	19	20
-1	1/1	JAVNO DOBRO U OPĆOJ UPORABI-U NEOTUĐIVOM VLASNIŠTVU: GRAD KORČULA, KORČULA, HRVATSKA, OIB:92770362982		657		ČARA, ČARA	ZEMLJIŠTE ZA SPORT I REKREACIJU	14 64	657	NOVI -1
								14 64		
-1	1/1	JAVNO DOBRO U OPĆOJ UPORABI-U NEOTUĐIVOM VLASNIŠTVU: GRAD KORČULA, KORČULA, HRVATSKA, OIB:92770362982		673		ČARA, ČARA	DJEČJE IGRALIŠTE	1 07	673	NOVI -1
								1 07		
							Σ(Σ)=	28 86		



Investitor:
GRAD KORČULA
TRG BRAČE ANTUNA I STJEPANA RADIĆA 1, 20260 KORČULA
OIB 92770362982

Katastarska općina: ČARA
MBR: 314641
Detaljni list: 13

KOPIJA KATASTARSKOG PLANA

- stanje prije promjene -
- evidentiranje komunalne infrastrukture -

Mjerilo 1:500
Izvorno mjerilo 1:2880

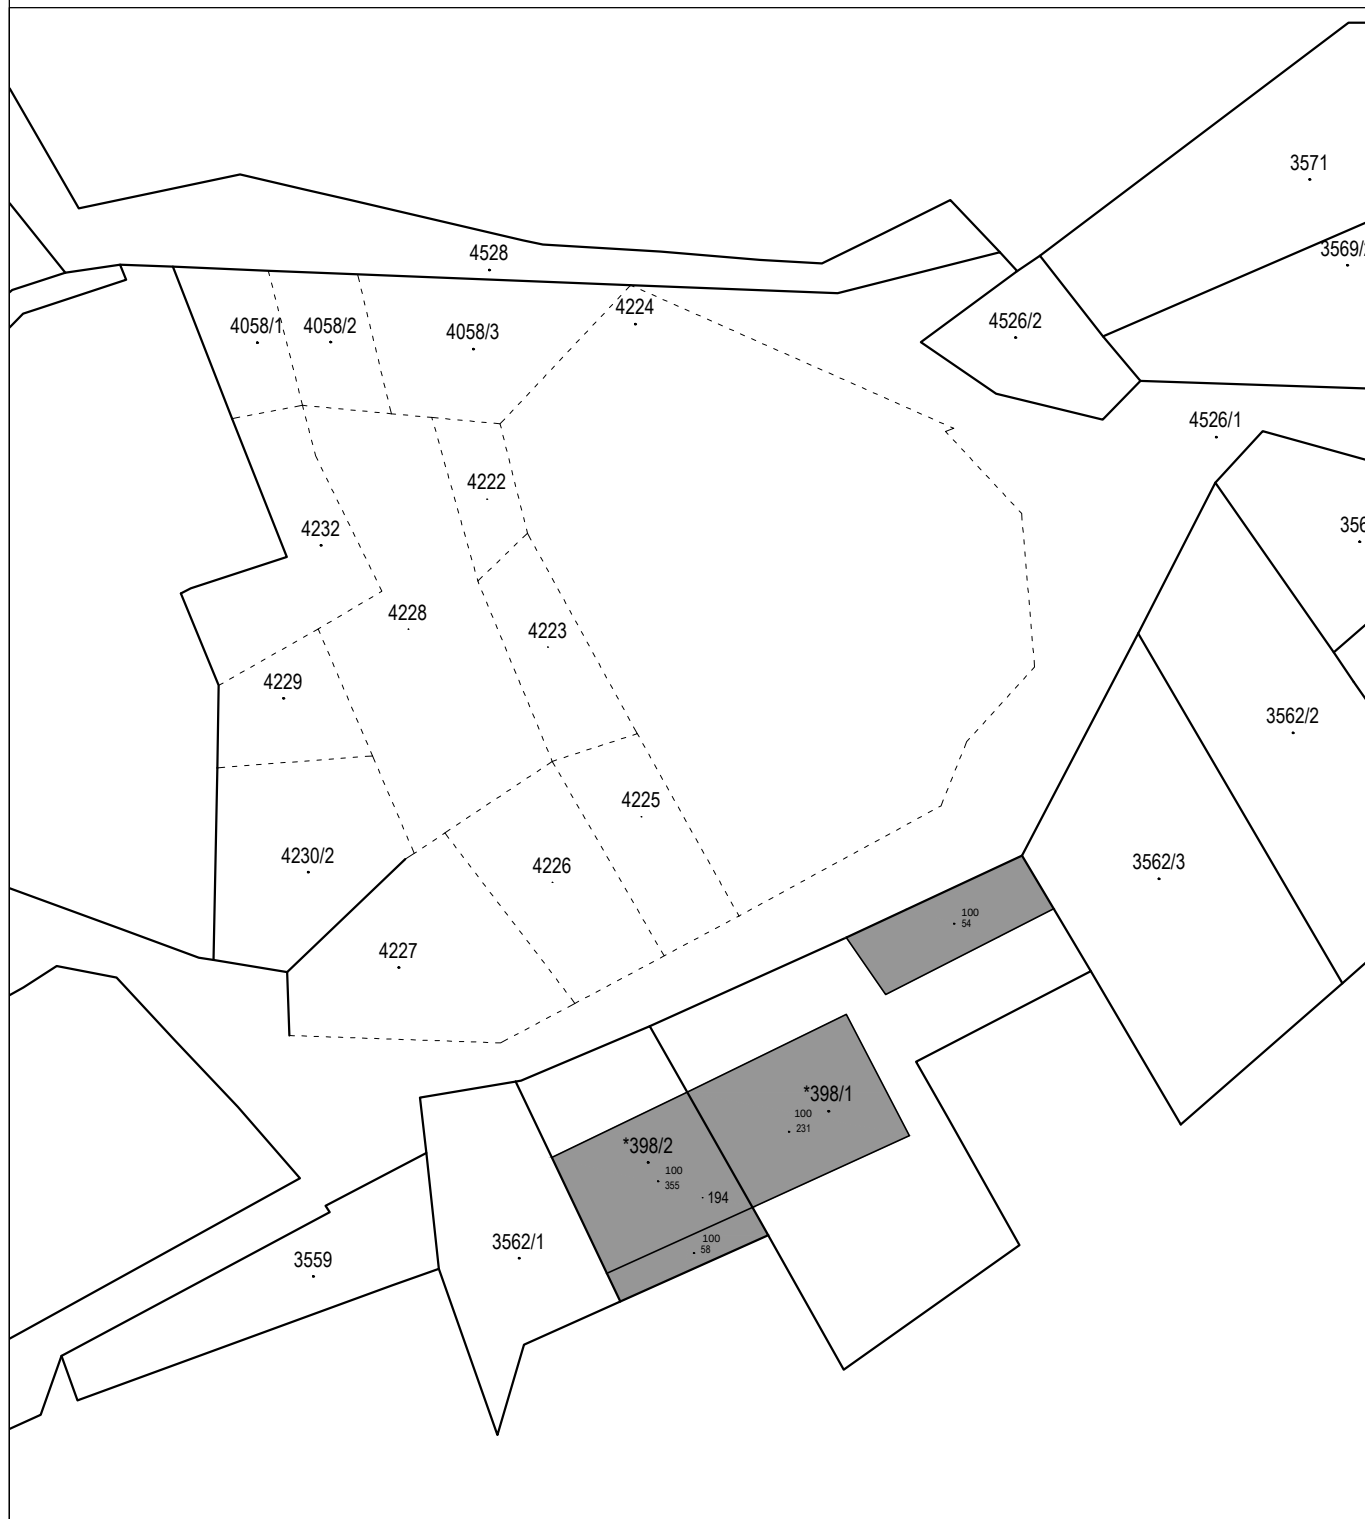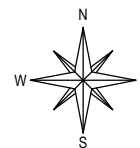

Izradio/la:
Ivo Nazifovski, dipl. ing. geodezije
Korčula, svibanj 2025. godine
Broj elaborata: 68-04/2025

Odgovorna osoba za obavljanje stručnih
geodetskih poslova:
Ivo Nazifovski, dipl. ing. geodezije



Investitor:
GRAD KORČULA
TRG BRAČE ANTUNA I STJEPANA RADIĆA 1, 20260 KORČULA
OIB 92770362982

Katastarska općina: ČARA
MBR: 314641
Detaljni list: 13

KOPIJA KATASTARSKOG PLANA

- predloženo novo stanje -
- evidentiranje komunalne infrastrukture -

Mjerilo 1:500
Izvorno mjerilo 1:2880

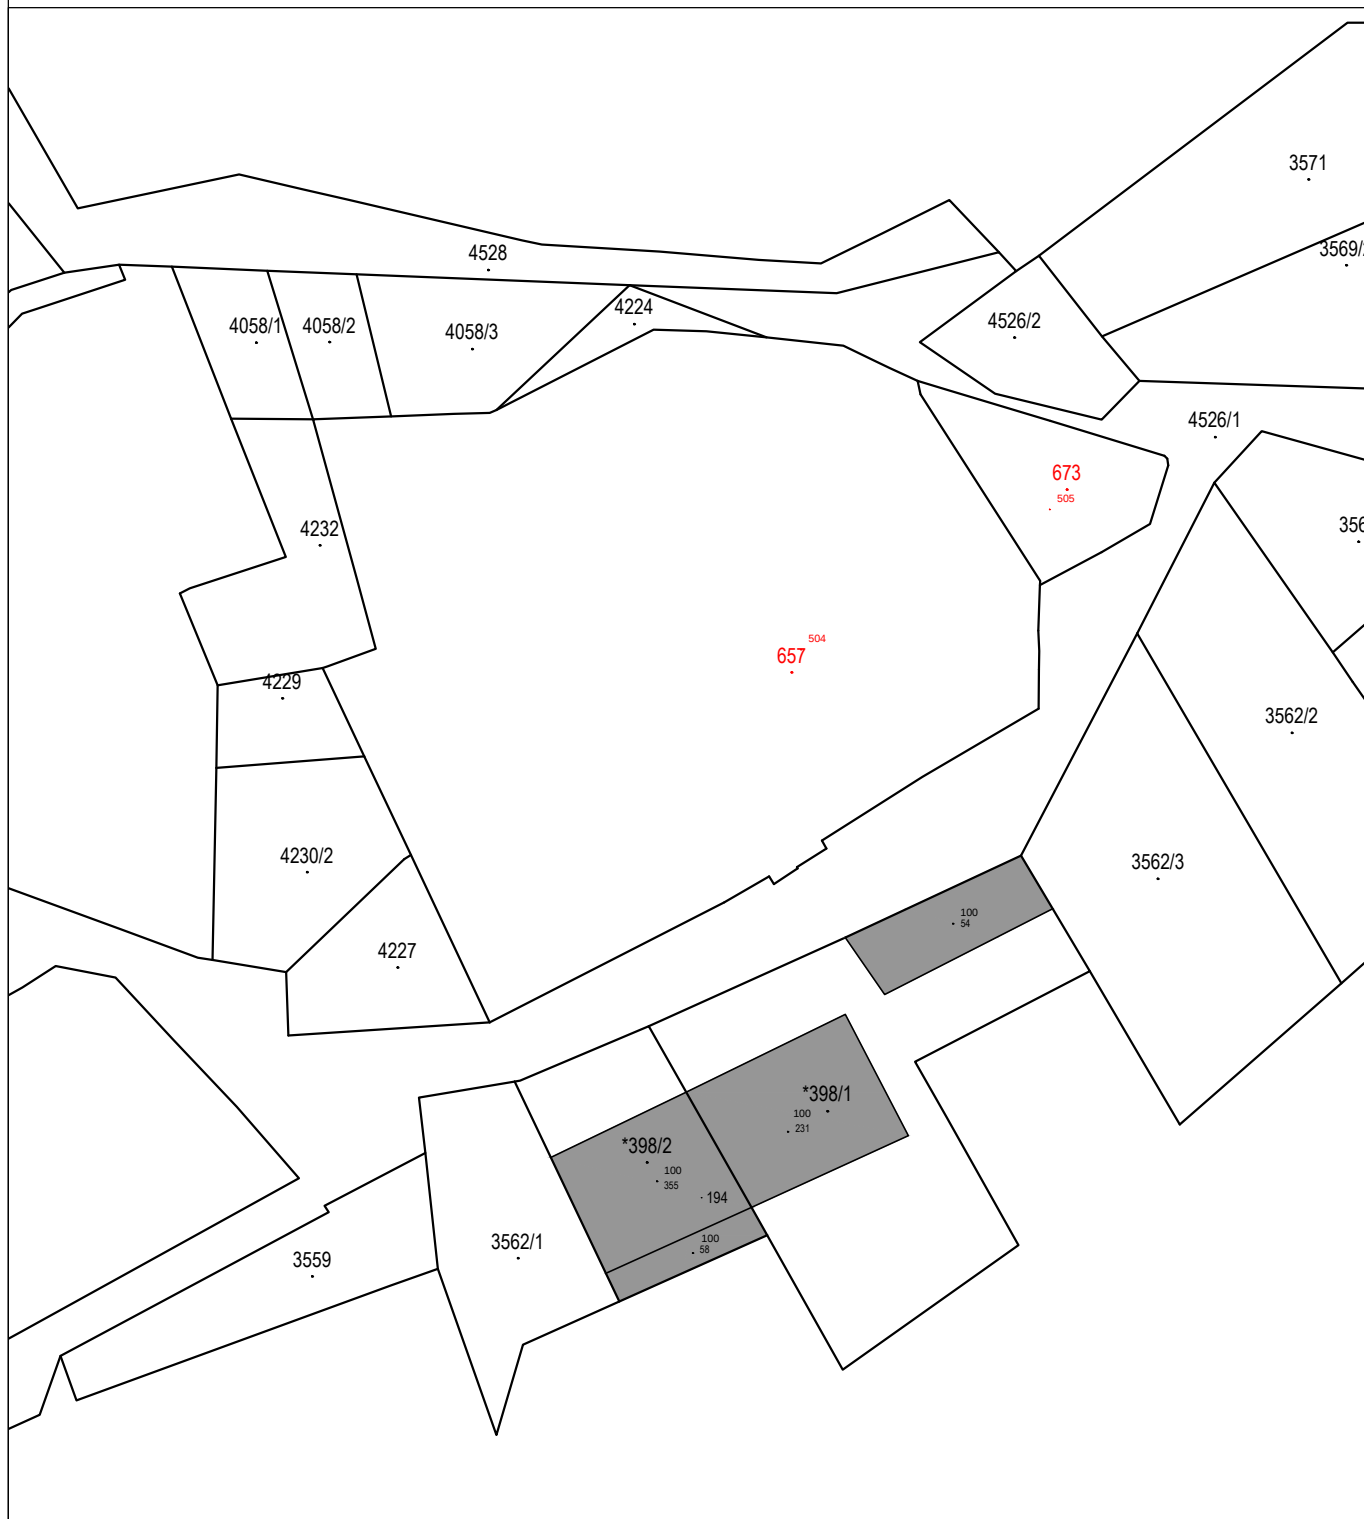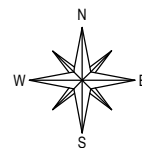

Izradio/la:
Ivo Nazifovski, dipl. ing. geodezije
Korčula, svibanj 2025. godine
Broj elaborata: 68-04/2025

Odgovorna osoba za obavljanje stručnih
geodetskih poslova:
Ivo Nazifovski, dipl. ing. geodezije

Broj: _____

Općinski sud u Dubrovniku
Posebni zemljišnoknjižni odjel Korčula

Katastarska općina: Čara

Područni ured za katastar: **Dubrovnik**
Odjel/Ispostava za katastar nekretnina: **Korčula**

Prijavni list sastavljen: svibanj 2025.

PRIJAVNI LIST

ZA ZEMLJIŠNU KNJIGU

Investitor: GRAD KORČULA
TRG BRAĆE ANTUNA I STJEPANA RADIĆA 1, 20260 KORČULA
OIB:92770362982

Izradio: Eli Granić, mag. ing. geod. et geoinf.

Odgovorna osoba za obavljanje stručnih
geodetskih poslova
Ivo Nazifovski, dipl. ing. geodezije

DOSADAŠNJE STANJE

Redni broj	Broj ZK uloška	Dio ili udio dijela	Prezime i ime odnosno tvrtka ili naziv upisane osobe Prebivalište odnosno sjedište, ulica i kućni broj upisane osobe OIB	Suvlas. dio na dijelu Etažni udio	Broj katastar. čestice	Adresa katastarske čestice (naziv rudine, ulice, trga i sl.)	Oznaka zemljišta (Način uporabe katastarske čestice Način uporabe zgrade, Adresa zgrade, Naziv zgrade, Pravo građenja)	Ukupna površina katastarske čestice Površina dijelova katastarske čestice		
								j	hv	ha a m2
1	2	3	4	5	6	7	8	9		
1	2215	1/1	TVRDEIĆ "MRŠA" IVAN POK. IVANA		4222		VRT ČARA			36
										36
2	1662	9/16	TVRDEIĆ "MRŠA" IVAN POK. IVANA		4223		ORANICA			70
		5/16	TVRDEIĆ "MRŠA" ANTUN POK. IVANA							70
		2/16	TVRDEIĆ "MRŠA" FRANA UD. IVANA							
3	1521	1/1	REPUBLIKA HRVATSKA, RADNIČKA CESTA 80, 10000 ZAGREB		4224		CISTERNA			8 60
										8 60
4	1035	1/1	REPUBLIKA HRVATSKA		4225		ORANICA U ČARI			1 04
										1 04
5	2702	8/80	BANIČEVIĆ PETAR POK. JAKOVA		4226		VRTAL			1 04
		8/80	LAUS STANA Ž. ANDRIJE, ČARA							1 04
		8/80	BANIČEVIĆ DAMIR IVANOV, ČARA							
		7/80	BANIČEVIĆ TONČI POK. JANKA, OIB: 17893222776, ČARA, ČARA 142							
		7/80	BANIČEVIĆ MIROSLAV POK. JANKA, OIB: 25300799534, ČARA, ČARA 43							
		28/80	BANICEVIC ANTONY POK. LUKE, OIB: 36000948299, 20/8-14 BOWEN ST., CHATSWOOD, SYDNEY, NSW 2067, AUSTRALIJA							
		7/80	BANIČEVIĆ TONČI POK. JANKA, OIB: 17893222776, ČARA, ČARA 142							
7/80	BANIČEVIĆ MIROSLAV POK. JANKA, OIB: 25300799534, ČARA, ČARA 43									

NOVO STANJE							
Broj ZK uloška	Dio ili udio dijela	Prezime i ime odnosno tvrtka ili naziv upisane osobe Prebivalište odnosno sjedište, ulica i kućni broj upisane osobe OIB	Suvlas. dio na dijelu Etažni udio	Broj katastar. čestice	Adresa katastarske čestice (naziv rudine, ulice, trga i sl.)	Oznaka zemljišta (Način uporabe katastarske čestice Način uporabe zgrade, Adresa zgrade, Naziv zgrade, Pravo građenja)	Površina katastarske čestice ha a m ²
10	11	12	13	14	15	16	17
				4222		poništava se i spaja sa 657	
				4223		poništava se i spaja sa 657	
1521	1/1	DOSADAŠNJI		4224		CISTERNA	18
							18
				4225		poništava se i spaja sa 657	
				4226		poništava se i spaja sa 657	

DOSADAŠNJE STANJE										
Redni broj	Broj ZK uloška	Dio ili udio dijela	Prezime i ime odnosno tvrtka ili naziv upisane osobe Prebivalište odnosno sjedište, ulica i kućni broj upisane osobe OIB	Suvlas. dio na dijelu Etažni udio	Broj katastar. čestice	Adresa katastarske čestice (naziv rudine, ulice, trga i sl.)	Oznaka zemljišta (Način uporabe katastarske čestice Način uporabe zgrade, Adresa zgrade, Naziv zgrade, Pravo građenja)	Ukupna površina katastarske čestice Površina dijelova katastarske čestice		
								j	hv	ha a m2
1	2	3	4	5	6	7	8	9		
6	2702	8/80	BANIČEVIĆ PETAR POK.JAKOVA		4227		VRTAL			1 83
		8/80	LAUS STANA Ž.ANDRIJE, ČARA							1 83
		8/80	BANIČEVIĆ DAMIR IVANOV, ČARA							
		7/80	BANIČEVIĆ TONČI POK. JANKA, OIB: 17893222776, ČARA, ČARA 142							
		7/80	BANIČEVIĆ MIROSLAV POK. JANKA, OIB: 25300799534, ČARA, ČARA 43							
		28/80	BANICEVIC ANTONY POK. LUKE, OIB: 36000948299, 20/8-14 BOWEN ST., CHATSWOOD, SYDNEY, NSW 2067, AUSTRALIJA							
		7/80	BANIČEVIĆ TONČI POK. JANKA, OIB: 17893222776, ČARA, ČARA 142							
7/80	BANIČEVIĆ MIROSLAV POK. JANKA, OIB: 25300799534, ČARA, ČARA 43									
7	2702	8/80	BANIČEVIĆ PETAR POK.JAKOVA		4228		VRTAL			2 70
		8/80	LAUS STANA Ž.ANDRIJE, ČARA							2 70
		8/80	BANIČEVIĆ DAMIR IVANOV, ČARA							
		7/80	BANIČEVIĆ TONČI POK. JANKA, OIB: 17893222776, ČARA, ČARA 142							
		7/80	BANIČEVIĆ MIROSLAV POK. JANKA, OIB: 25300799534, ČARA, ČARA 43							
		28/80	BANICEVIC ANTONY POK. LUKE, OIB: 36000948299, 20/8-14 BOWEN ST., CHATSWOOD, SYDNEY, NSW 2067, AUSTRALIJA							
		7/80	BANIČEVIĆ TONČI POK. JANKA, OIB: 17893222776, ČARA, ČARA 142							
7/80	BANIČEVIĆ MIROSLAV POK. JANKA, OIB: 25300799534, ČARA, ČARA 43									
8	1183	1/1	JAVNO DOBRO U OPĆOJ UPORABI-U NEOTUĐIVOM VLASNIŠTVU: GRAD KORČULA, OIB:92770362982		4526/1		PUT U ČARI			12 89
			12 89							

NOVO STANJE							
Broj ZK uloška	Dio ili udio dijela	Prezime i ime odnosno tvrtka ili naziv upisane osobe Prebivalište odnosno sjedište, ulica i kućni broj upisane osobe OIB	Suvlas. dio na dijelu Etažni udio	Broj katastar. čestice	Adresa katastarske čestice (naziv rudine, ulice, trga i sl.)	Oznaka zemljišta (Način uporabe katastarske čestice Način uporabe zgrade, Adresa zgrade, Naziv zgrade, Pravo građenja)	Površina katastarske čestice ha a m ²
10	11	12	13	14	15	16	17
2702		DOSADAŠNJI		4227		VRTAL	134
							1 34
				4228		poništava se i spaja sa 657	
1183	1/1	DOSADAŠNJI		4526/1		PUT U ČARI	11 63
							11 63

Redni broj	Broj ZK uloška	Dio ili udio dijela	Prezime i ime odnosno tvrtka ili naziv upisane osobe Prebivalište odnosno sjedište, ulica i kućni broj upisane osobe OIB	Suvlas. dio na dijelu Etažni udio	Broj katastar. čestice	Adresa katastarske čestice (naziv rudine, ulice, trga i sl.)	Oznaka zemljišta (Način uporabe katastarske čestice Način uporabe zgrade, Adresa zgrade, Naziv zgrade, Pravo građenja)	Ukupna površina katastarske čestice Površina dijelova katastarske čestice		
								j	hv	ha a m2
1	2	3	4	5	6	7	8	9		
							$\Sigma(\Sigma)=$ $\Delta(\Sigma)+-=$			29 16 30

NOVO STANJE							
Broj ZK uloška	Dio ili udio dijela	Prezime i ime odnosno tvrtka ili naziv upisane osobe Prebivalište odnosno sjedište, ulica i kućni broj upisane osobe OIB	Suvlas. dio na dijelu Etažni udio	Broj katastar. čestice	Adresa katastarske čestice (naziv rudine, ulice, trga i sl.)	Oznaka zemljišta (Način uporabe katastarske čestice Način uporabe zgrade, Adresa zgrade, Naziv zgrade, Pravo građenja)	Površina katastarske čestice ha a m ²
10	11	12	13	14	15	16	17
NOVI -1	1/1	JAVNO DOBRO U OPĆOJ UPORABI-U NEOTUĐIVOM VLASNIŠTVU: GRAD KORČULA, OIB:92770362982		657	ČARA, ČARA	ZEMLJIŠTE ZA SPORT I REKREACIJU	14 64
							14 64
				673	ČARA, ČARA	DJEČJE IGRALIŠTE	1 07
							1 07
							28 86



GeoTAG d.o.o. za usluge i trgovinu

ZABOK, ULICA STJEPANA RADIĆA 1

E-mail: geotag@geotag.hr
www.geotag.hr

IBAN HR7623400091110700853
OIB 58173733953

Broj elaborata: 68-04/2025, 12.05.2025

REPUBLIKA HRVATSKA
DRŽAVNA GEODETSKA UPRAVA
PODRUČNI URED ZA KATASTAR DUBROVNIK
ODJEL ZA KATASTAR NEKRETNINA KORČULA

IZVJEŠĆE O IZRAĐENOM ELABORATU

GEODETSKI ELABORAT IZVEDENOG STANJA KOMUNALNE INFRASTRUKTURE

Matični broj i ime katastarske općine: **314641, ČARA**

Katastarske čestice: **4222, 4223, 4224, 4225, 4226, 4227, 4228, 4526/1**

Naziv komunalne infrastrukture **JAVNE ZELENE POVRŠINE DJEČJE IGRALIŠTE, u naselju ČARA, JAVNE ZELENE POVRŠINE ZEMLJIŠTE ZA SPORT I REKREACIJU, u naselju ČARA**

Izvešće o izrađenom elaboratu sadrži:

1. Izvešće o utvrđivanju međa i drugih granica te o novom razgraničenju
2. Tehničko izvešće



GeoTAG d.o.o. za usluge i trgovinu

ZABOK, ULICA STJEPANA RADIĆA 1

IBAN HR7623400091110700853

OIB 58173733953

geotag@geotag.hr

www.geotag.hr

IZVJEŠĆE O UTVRĐIVANJU MEĐA I DRUGIH GRANICA TE O NOVOM RAZGRANIČENJU (terenski dio)

Predmet: GEODETSKI ELABORAT za potrebe provođenja promjena u katastru zemljišta u svrhu GE25 - evidentiranje izvedenog stanja komunalne infrastrukture na k.č. 4222, 4222, 4223, 4224, 4225, 4226, 4227, 4228, 4526/1 u k.o. ČARA (Mbr:314641)

Obilježavanje granica katastarskih čestica koje su predmet elaborata započinje dana: 08.05.2025

Za geodetskog izvoditelja prisutan: Martina Nazifovski

(Ime, Prezime, ovlašteni inženjer geodezije/stručni suradnik/suradnik)

Investitor:

Grad Korčula

TRG BRAĆE ANTUNA I STJEPANA RADIĆA 1, KORČULA, 20260 KORČULA

OIB: 92770362982

Potpisao/la, ime i prezime:

Funkcija:

(Investitor svojim potpisom potvrđuje da je pristupio obilježavanju granica katastarskih čestica)



Obilježavanje granica katastarskih čestica:

K.Č :4058/2 K.O.: ČARA

Opis na koji je način lomne točke granice katastarske čestice te novo razgraničenje obilježeno na terenu:

K.Č :4058/3 K.O.: ČARA

Opis na koji je način lomne točke granice katastarske čestice te novo razgraničenje obilježeno na terenu:

K.Č :4222 K.O.: ČARA

Opis na koji je način lomne točke granice katastarske čestice te novo razgraničenje obilježeno na terenu:

K.Č :4222 K.O.: ČARA

Opis na koji je način lomne točke granice katastarske čestice te novo razgraničenje obilježeno na terenu:

K.Č :4223 K.O.: ČARA

Opis na koji je način lomne točke granice katastarske čestice te novo razgraničenje obilježeno na terenu:

K.Č :4224 K.O.: ČARA

Opis na koji je način lomne točke granice katastarske čestice te novo razgraničenje obilježeno na terenu:

K.Č :4225 K.O.: ČARA

Opis na koji je način lomne točke granice katastarske čestice te novo razgraničenje obilježeno na terenu:

K.Č : 4226 K.O.: ČARA

Opis na koji je način lomne točke granice katastarske čestice te novo razgraničenje obilježeno na terenu:

K.Č : 4227 K.O.: ČARA

Opis na koji je način lomne točke granice katastarske čestice te novo razgraničenje obilježeno na terenu:

K.Č : 4228 K.O.: ČARA

Opis na koji je način lomne točke granice katastarske čestice te novo razgraničenje obilježeno na terenu:

K.Č : 4229 K.O.: ČARA

Opis na koji je način lomne točke granice katastarske čestice te novo razgraničenje obilježeno na terenu:

K.Č : 4230/2 K.O.: ČARA

Opis na koji je način lomne točke granice katastarske čestice te novo razgraničenje obilježeno na terenu:

K.Č : 4232 K.O.: ČARA

Opis na koji je način lomne točke granice katastarske čestice te novo razgraničenje obilježeno na terenu:

K.Č : 4526/1 K.O.: ČARA

Opis na koji je način lomne točke granice katastarske čestice te novo razgraničenje obilježeno na terenu:

Prisutne osobe na obilježavanju granica katastarskih čestica svojim potpisom iskazuju suglasnost da se obilježene lomne točke granica katastarskih čestica mogu koristiti za izradu geodetskog elaborata:

K.Č. (KAT/ZK/Pravni interes)	OSOBA (Ime, Prezime, Adresa, OIB)	NAČIN POZIVANJA/ DATUM	PRISUTNA DA/NE	BROJ OI	POLICIJSKA UPRAVA	ZASTUPNIK	POTPIS/ DATUM
(KAT) 4226, 4227, 4228, (KAT) 4230/2 (ZK) 4226, 4227, 4228, (ZK) 4230/2	BANICEVIC ANTONY, POK. LUKA, , OIB: 36000948299	NE OTPREMA SE					
(KAT) 4226, 4227, 4228, (KAT) 4230/2 (ZK) 4226, 4227, 4228, (ZK) 4230/2	BANIČEVIĆ DAMIR IVANOV, ,	NE OTPREMA SE					
(KAT) 4226, 4227, 4228, (KAT) 4230/2 (ZK) 4226, 4227, 4228, (ZK) 4230/2	BANIČEVIĆ MIROSLAV, ČARA 226, ČARA, OIB: 25300799534	E POŠTOM	DA	117157238	KORČULA	OSOBNO	08.05.2025. MB-w
(KAT) 4226, 4227, 4228, (KAT) 4230/2 (ZK) 4226, 4227, 4228, (ZK) 4230/2	BANIČEVIĆ PETAR POK. JAKOVA, ,	NE OTPREMA SE					
(KAT) 4226, 4227, 4228, (KAT) 4230/2 (ZK) 4226, 4227, 4228, (ZK) 4230/2	BANIČEVIĆ TONČI, ČARA 230, ČARA, OIB: 17893222776	E POŠTOM	DA	115238866	KORČULA	OSOBNO	08.05.2025 RE
(KAT) 4526/1 (ZK) 4526/1	GRAD KORČULA, TRG BRAĆE ANTUNA I STJEPANA RADIĆA 1, KORČULA, OIB: 92770362982	OSOBN	DA	117920302	PP KORČULA	OSOBNO MARELIĆ	08.05.2025.
(ZK) 4232	KRAJANČIĆ MARIJA Ž. JOZA ROĐ. MARELIĆ, ,	NE OTPREMA SE					
(KAT) 4226, 4227, 4228, (KAT) 4230/2 (ZK) 4226, 4227, 4228, (ZK) 4230/2	LAUS STANA ŽANDRIJE, ,	NE OTPREMA SE					
(ZK) 4232	MARELIĆ ALBERT, ČARA 560, ČARA, OIB: 81748734810	E POŠTOM					
(ZK) 4232	MARELIĆ ANTE POK. MARKA, ,	NE OTPREMA SE					
(ZK) 4232	MARELIĆ JOZO POK. MARKA, ,	NE OTPREMA SE					
(KAT) 4229, 4232	MARELIĆ KAPULICA JOSIP, MARKO, R. MARELIĆ, ,	NE OTPREMA SE					
(ZK) 4232	MARELIĆ "KAPULICA" MARKO ANTUNOV, ,	NE OTPREMA SE					
(ZK) 4232	MARELIĆ "KAPULICA" MARKO JOSIPOV, ,	NE OTPREMA SE					
(ZK) 4232	MARELIĆ "KAPULICA" MARKO LUKIN, ,	NE OTPREMA SE					
(ZK) 4229	MARELIĆ "PRCALO" IVAN POK. IVANA, ,	NE OTPREMA SE					

K.Č. (KAT/ZK/Pravni interes)	OSOBA (Ime, Prezime, Adresa, OIB)	NAČIN POZIVANJA/ DATUM	PRISUTNA DA/NE	BROJ OI	POLICIJSKA UPRAVA	ZASTUPNIK	POTPIS/ DATUM
(ZK) 4229	MARELIĆ "PRCALO" JAKOV POK. IVANA, ,	NE OTPREMA SE					
(ZK) 4229	MARELIĆ "PRCALO" JURE POK. IVANA, ,	NE OTPREMA SE					
(KAT) 4058/2, 4058/3	TOMIĆ IVAN, POK. IVAN, ,	NE OTPREMA SE					
(KAT) 4058/2, 4058/3	TOMIĆ SAŠA, 37. ULICA 14, BLATO, OIB: 63213036141	E POŠTOM					
(KAT) 4058/2, 4058/3	TOMIĆ SINIŠA, ČARA 308, ČARA, OIB: 43906377064	E POŠTOM					
(KAT) 4058/2, 4058/3 (ZK) 4058/2, 4058/3	TOMIĆ ZORE ANTUN, IVAN, R. TOMIĆ ZORE, ,	NE OTPREMA SE					
(ZK) 4223	TVRDEIĆ "MRŠA" ANTUN POK. IVANA, ,	NE OTPREMA SE					
(ZK) 4223	TVRDEIĆ "MRŠA" FRANA UD. IVANA, ,	NE OTPREMA SE					
(ZK) 4222, 4223	TVRDEIĆ "MRŠA" IVAN POK. IVANA, ,	NE OTPREMA SE					
(KAT) 4222, 4223	TVRDEIĆ MRŠA MIRKO, IVAN, R. TVRDEIĆ, ,	NE OTPREMA SE					
(KAT) 4224, 4225 (ZK) 4224, 4225	UPRAVNI ODJEL ZA OPĆU UPRAVU I IMOVINSKO PRAVNE POSLOVE, VUKOVARSKA 16, DUBROVNIK, OIB: 64434885131	E POŠTOM					

Odgovorna osoba za obavljanje stručnih geodetskih poslova:

Nazifovski Ivo

[Handwritten signature]



**REPUBLIKA HRVATSKA
DUBROVAČKO-NERETVANSKA ŽUPANIJA
GRAD KORČULA
Gradonačelnica**

KLASA: 940-01/25-01/02
URBROJ: 2117-9-05/11-25-1
Korčula, 24.04.2025.

JAVNI POZIV

Ovim pozivom obavještavaju se nositelji stvarnih prava na nekretninama koje graniče sa zemljištem (u nastavku: nositelji stvarnih prava) na kojem je izvedena komunalna infrastruktura:

Čara-igralište, k.č.br. 4224, 4227, 4223, 4225, 4526/1, 4222, 4228 i 4226 sve k.o. Čara, o započinjanju postupka evidentiranja predmetne komunalne infrastrukture u katastarski operat i zemljišnu knjigu.

Evidentiranje će se izvršiti sukladno članku 132. Zakona o komunalnom gospodarstvu („Narodne novine“, broj: 68/18 i 110/18), temeljem kojeg se komunalna infrastruktura evidentira u katastru i upisuje u zemljišnu knjigu kao - javno dobro u općoj uporabi u vlasništvu jedinice lokalne samouprave Grad Korčula.

Geodetski elaborat izvedenog stanja komunalne infrastrukture izradit će tvrtka GeoTAG d.o.o. za usluge i trgovinu, S. Radića 1, Zabok.

Obilježavanje granica zemljišta na kojem je izgrađena predmetna komunalna infrastruktura započeti će 08.05.2025. godine u 08:30 sati, uz stručnu pomoć ovlaštenog inženjera geodezije koji se brine da lomne točke granica zemljišta budu ispravno stabilizirane i obilježene.

Nositelji stvarnih prava mogu izvršiti uvid u geodetski elaborat izvedenog stanja kao i zatražiti eventualna dodatna pojašnjenja, dana 13.05.2025. godine s početkom od 9:00 do 09:30 sati u velikoj vijećnici Grada Korčule.

GRADONAČELNICA
Nika Silić Maroević, dipl. ing. agr.



Očitovanje nositelja prava na komunalnoj infrastrukturi

Sukladno Zakonu o komunalnom gospodarstvu (NN 68/2018 i 110/2018), te Dodatku 5 - Tehničkih specifikacija za geodetske elaborate (Izrada geodetskih elaborata izvedenih stanja), za potrebe provedbe geodetskog elaborata izvedenog stanja komunalne infrastrukture koji je izradio GeoTAG d.o.o. za usluge i trgovinu, ZABOK, ULICA STJEPANA RADIĆA 1, Martina Nazifovski (Br.el.: 68-04/2025, ZABOK, 03.04.2025.) očitujemo se:

- da je predmet geodetskog elaborata **JAVNE ZELENE POVRŠINE ZEMLJIŠTE ZA SPORT I REKREACIJU u naselju ČARA u k.o. ČARA (POTVRDA JEDINICE LOKALNE SAMOUPRAVE)**


- da geodetski elaborat izvedenog stanja prema novom stanju odgovara izvedenom stanju komunalne infrastrukture na **k.č. 657 u k.o. ČARA**

- da je predmetna komunalna infrastruktura izgrađena do stupanja na snagu Zakonu o komunalnom gospodarstvu (NN 68/2018 i 110/2018).

Nositelj prava na komunalnoj infrastrukturi

Grad Korčula
Trg Antuna i Stjepana Radića 1, Korčula, 20260
OIB 92770362982

Potpisao/la, ime i prezime
Funkcija

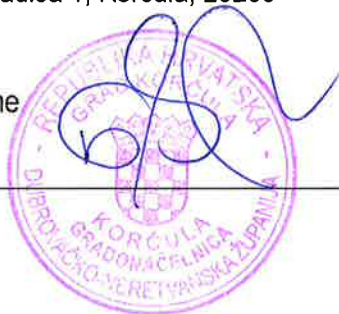

Očitovanje nositelja prava na komunalnoj infrastrukturi

Sukladno Zakonu o komunalnom gospodarstvu (NN 68/2018 i 110/2018), te Dodatku 5 - Tehničkih specifikacija za geodetske elaborate (Izrada geodetskih elaborata izvedenih stanja), za potrebe provedbe geodetskog elaborata izvedenog stanja komunalne infrastrukture koji je izradio GeoTAG d.o.o. za usluge i trgovinu, ZABOK, ULICA STJEPANA RADIĆA 1, Martina Nazifovski (Br.el.: 68-04/2025, ZABOK, 03.04.2025.) očitujemo se:

- da je predmet geodetskog elaborata **JAVNE ZELENE POVRŠINE DJEČJE IGRALIŠTE u naselju ČARA u k.o. ČARA** (POTVRDA JEDINICE LOKALNE SAMOUPRAVE)

- da geodetski elaborat izvedenog stanja prema novom stanju odgovara izvedenom stanju komunalne infrastrukture na **k.č. 673 u k.o. ČARA**

- da je predmetna komunalna infrastruktura izgrađena do stupanja na snagu Zakonu o komunalnom gospodarstvu (NN 68/2018 i 110/2018).

Nositelj prava na komunalnoj infrastrukturi

Grad Korčula
Trg Antuna i Stjepana Radića 1, Korčula, 20260
OIB 92770362982

Potpisao/la, ime i prezime
Funkcija

