



MALA KNEŽEVA KULA
DETALJ-KONZOLA
M 1:20

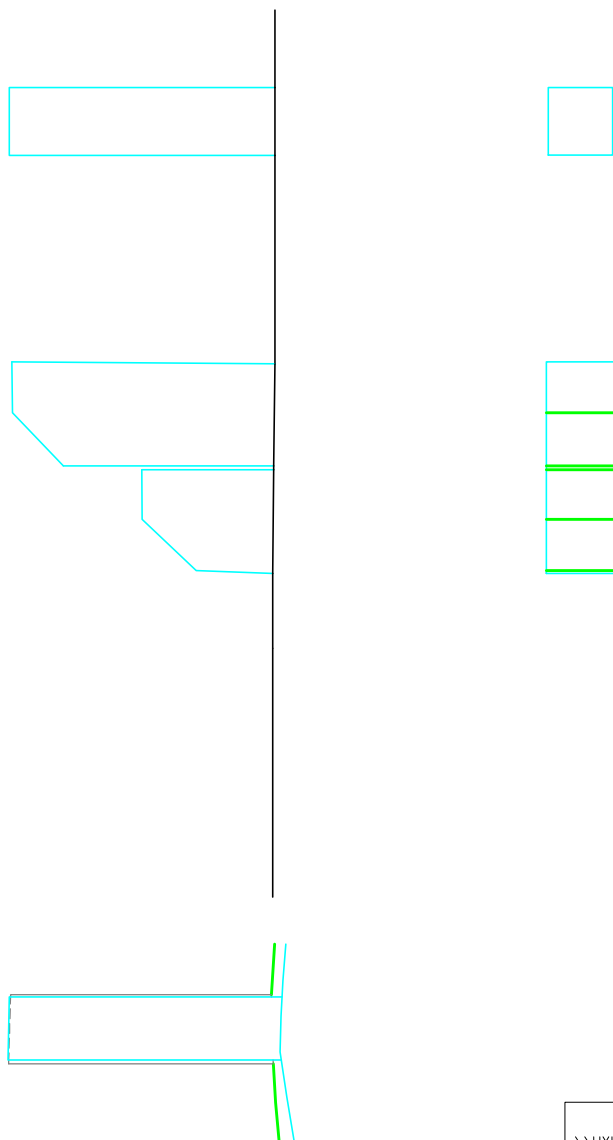

\\HYUNDAI2\cdisk\geodata.tif


MALA KNEŽEVA KULA
DETALJ-GRB(POGLED JUG)


M 1:20

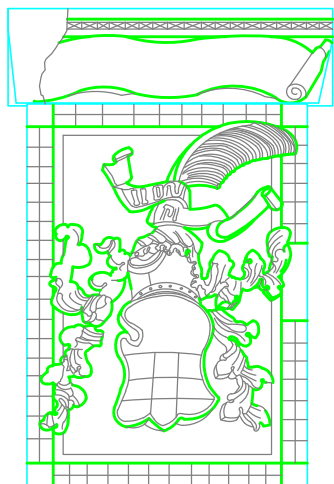

MALA KNEŽEVA KULA
DETALJ-GRB(POGLED SJEVER)

M 1:20

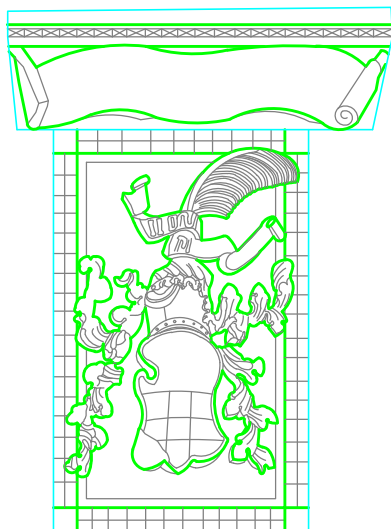

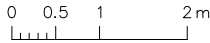

1.20

11.91

10.69

10.66

10.45

10.05

1.75

10.72

12.06

10.74

9.32

9.03

4.34

4.67

20.09

19.06

18.01

13.53

TI OCRT IV,IV_1

TI OCRT III,III_1


TI OCRT II

TI OCRT I

MALA I VELIKA
KNEŽEVA KULA
KORÈULA
PRESJEK A - A
M 1:50


Daklogotiff d.o.o.-SPLIT, Kopilica 62. tel/fax 021/490-497

OBJEKT :	MALA I VELIKA KNEŽEVA KULA
MJESTO :	KORÈULA
INVESTITOR :	GRAD KORÈULA Trg Antuna i Stjepana Radića 1a
FAZA :	ARHITEKTONSKA SNIMKA POSTOJEĆEG STANJA
SADRŽAJ :	PRESJEK A-A, M 1:50
SNIMIO :	DARIJE JAKAŠA dipl.ing.geod. ANTE TALJANČE, geod.teh.
ODGOVORNE OSOBE :	DARIJE JAKAŠA dipl.ing.geod.
T. D. 002/03	
srpanj 2003.	

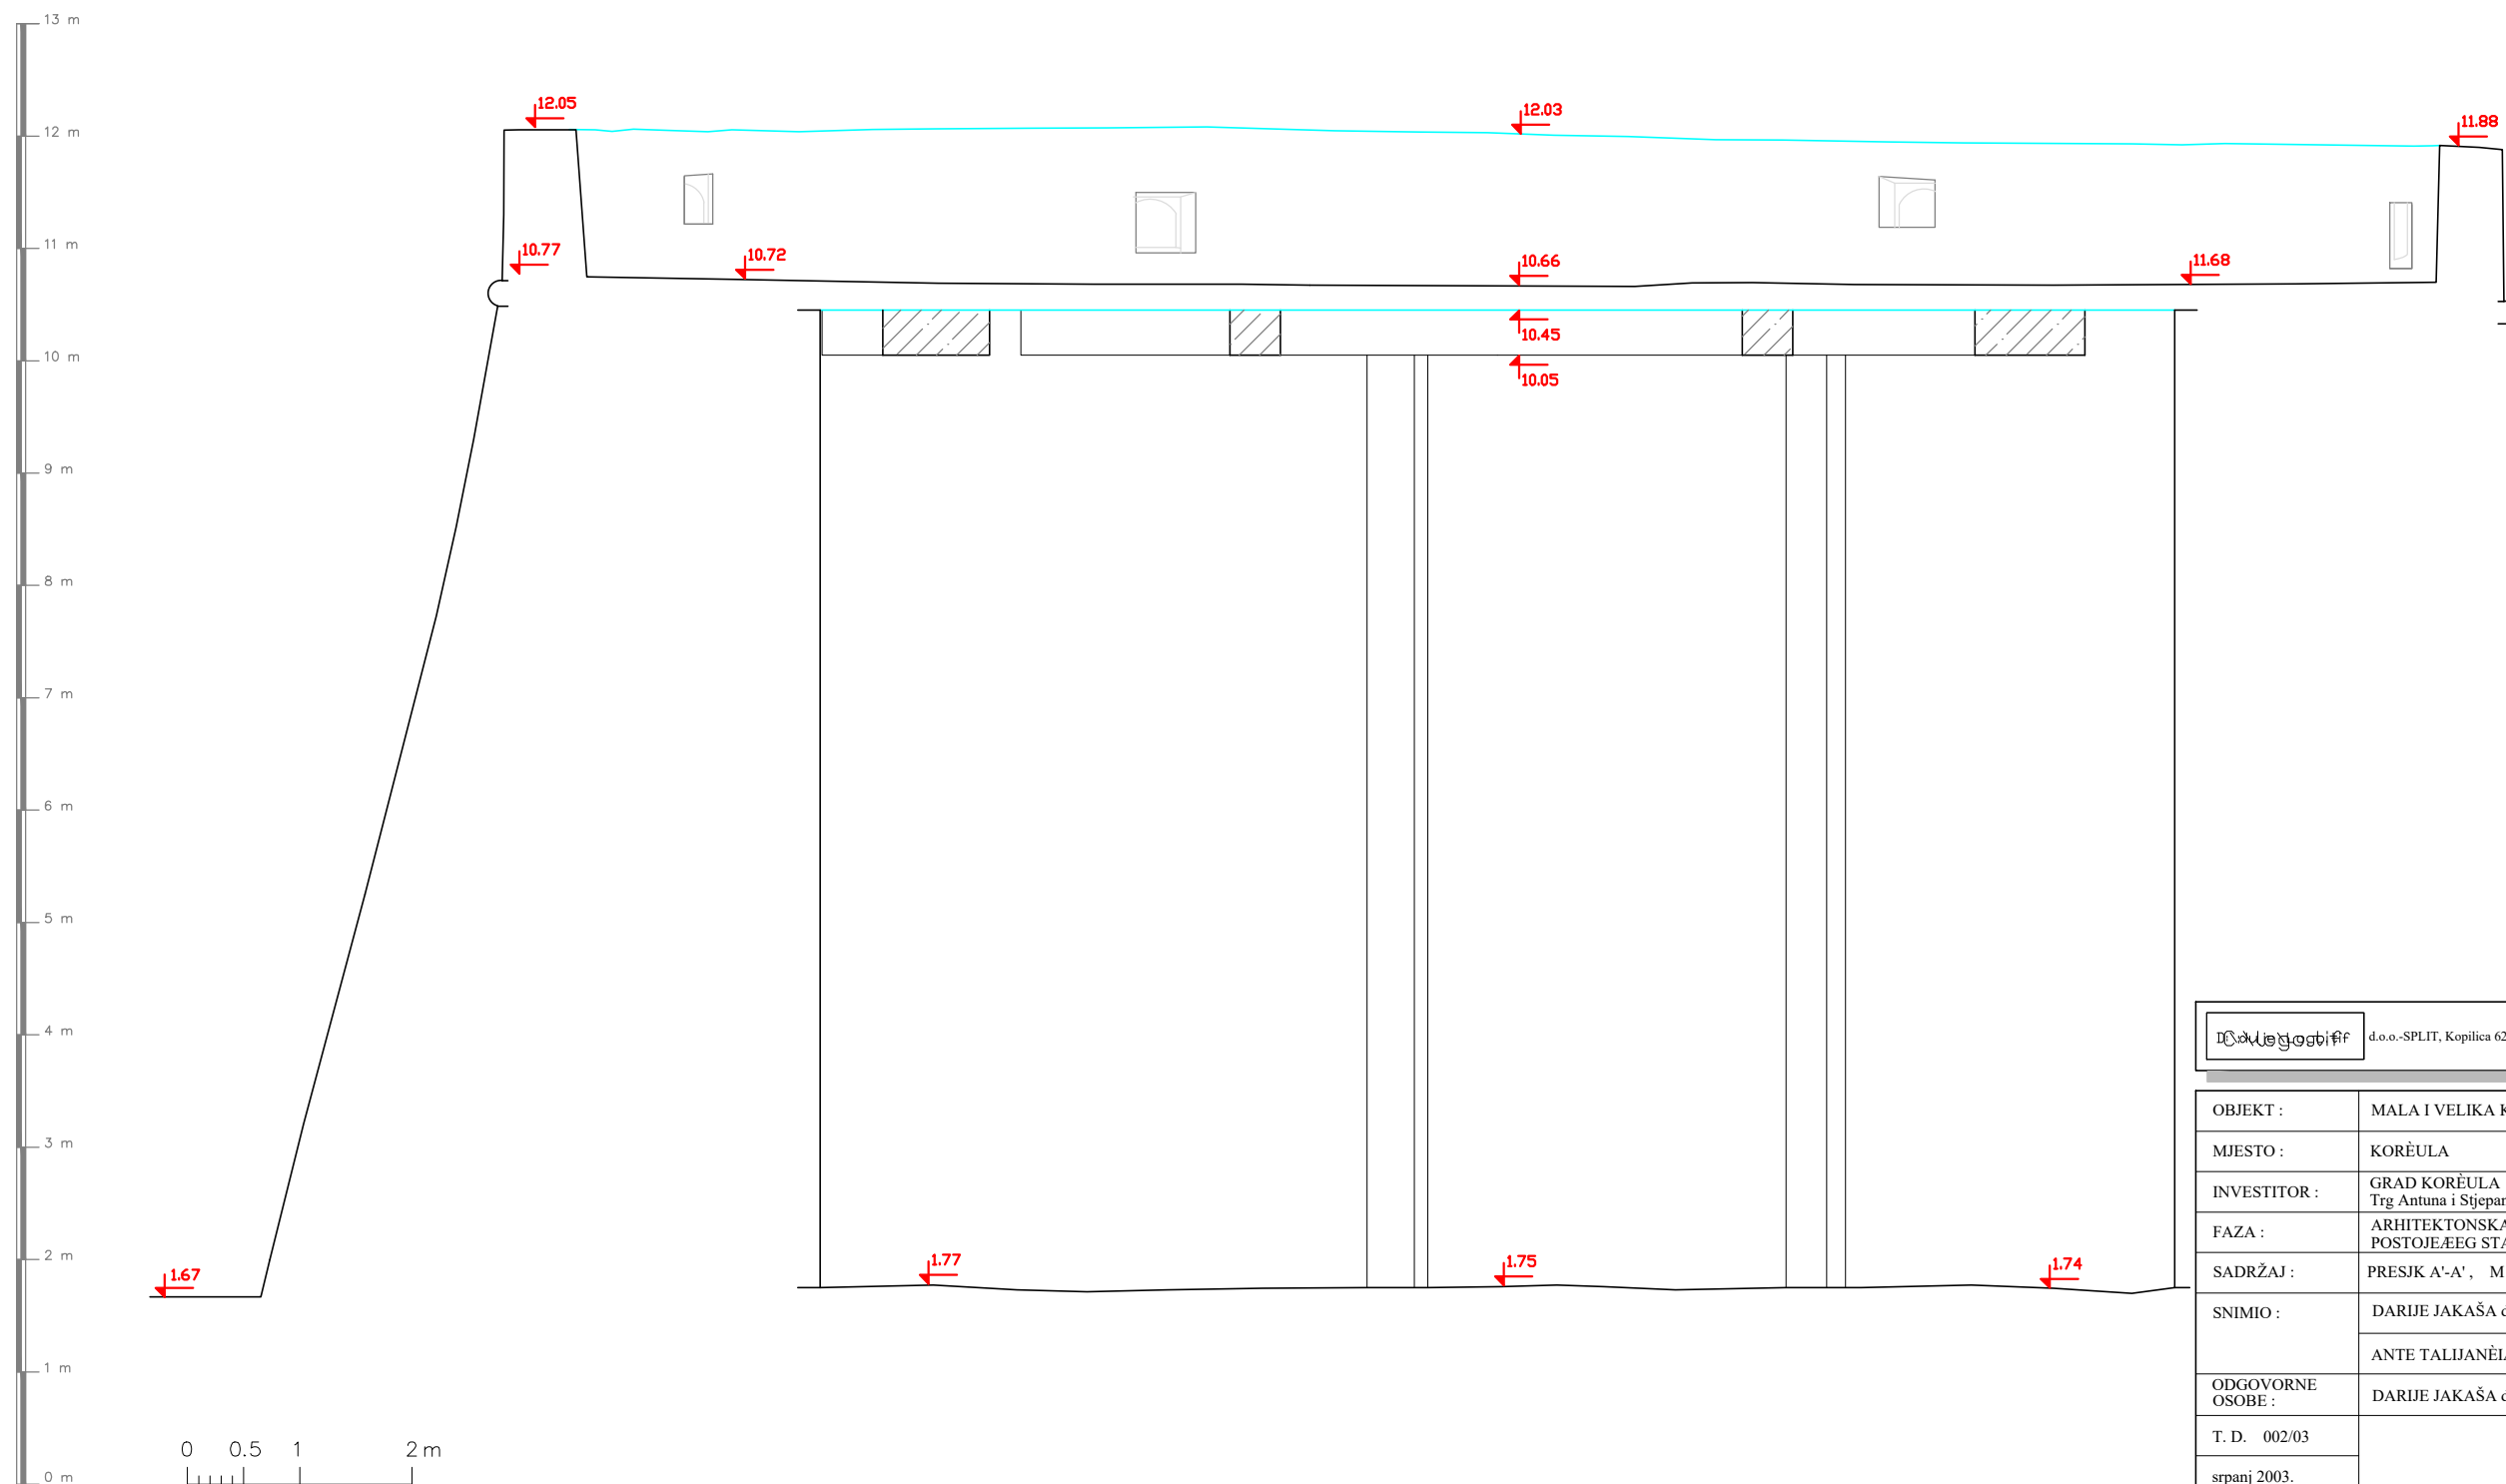

21 m
20 m
19 m
18 m
17 m
16 m
15 m
14 m
13 m
12 m
11 m
10 m
9 m
8 m
7 m
6 m
5 m
4 m
3 m
2 m
1 m
0 m

0 0.5 1 2 m

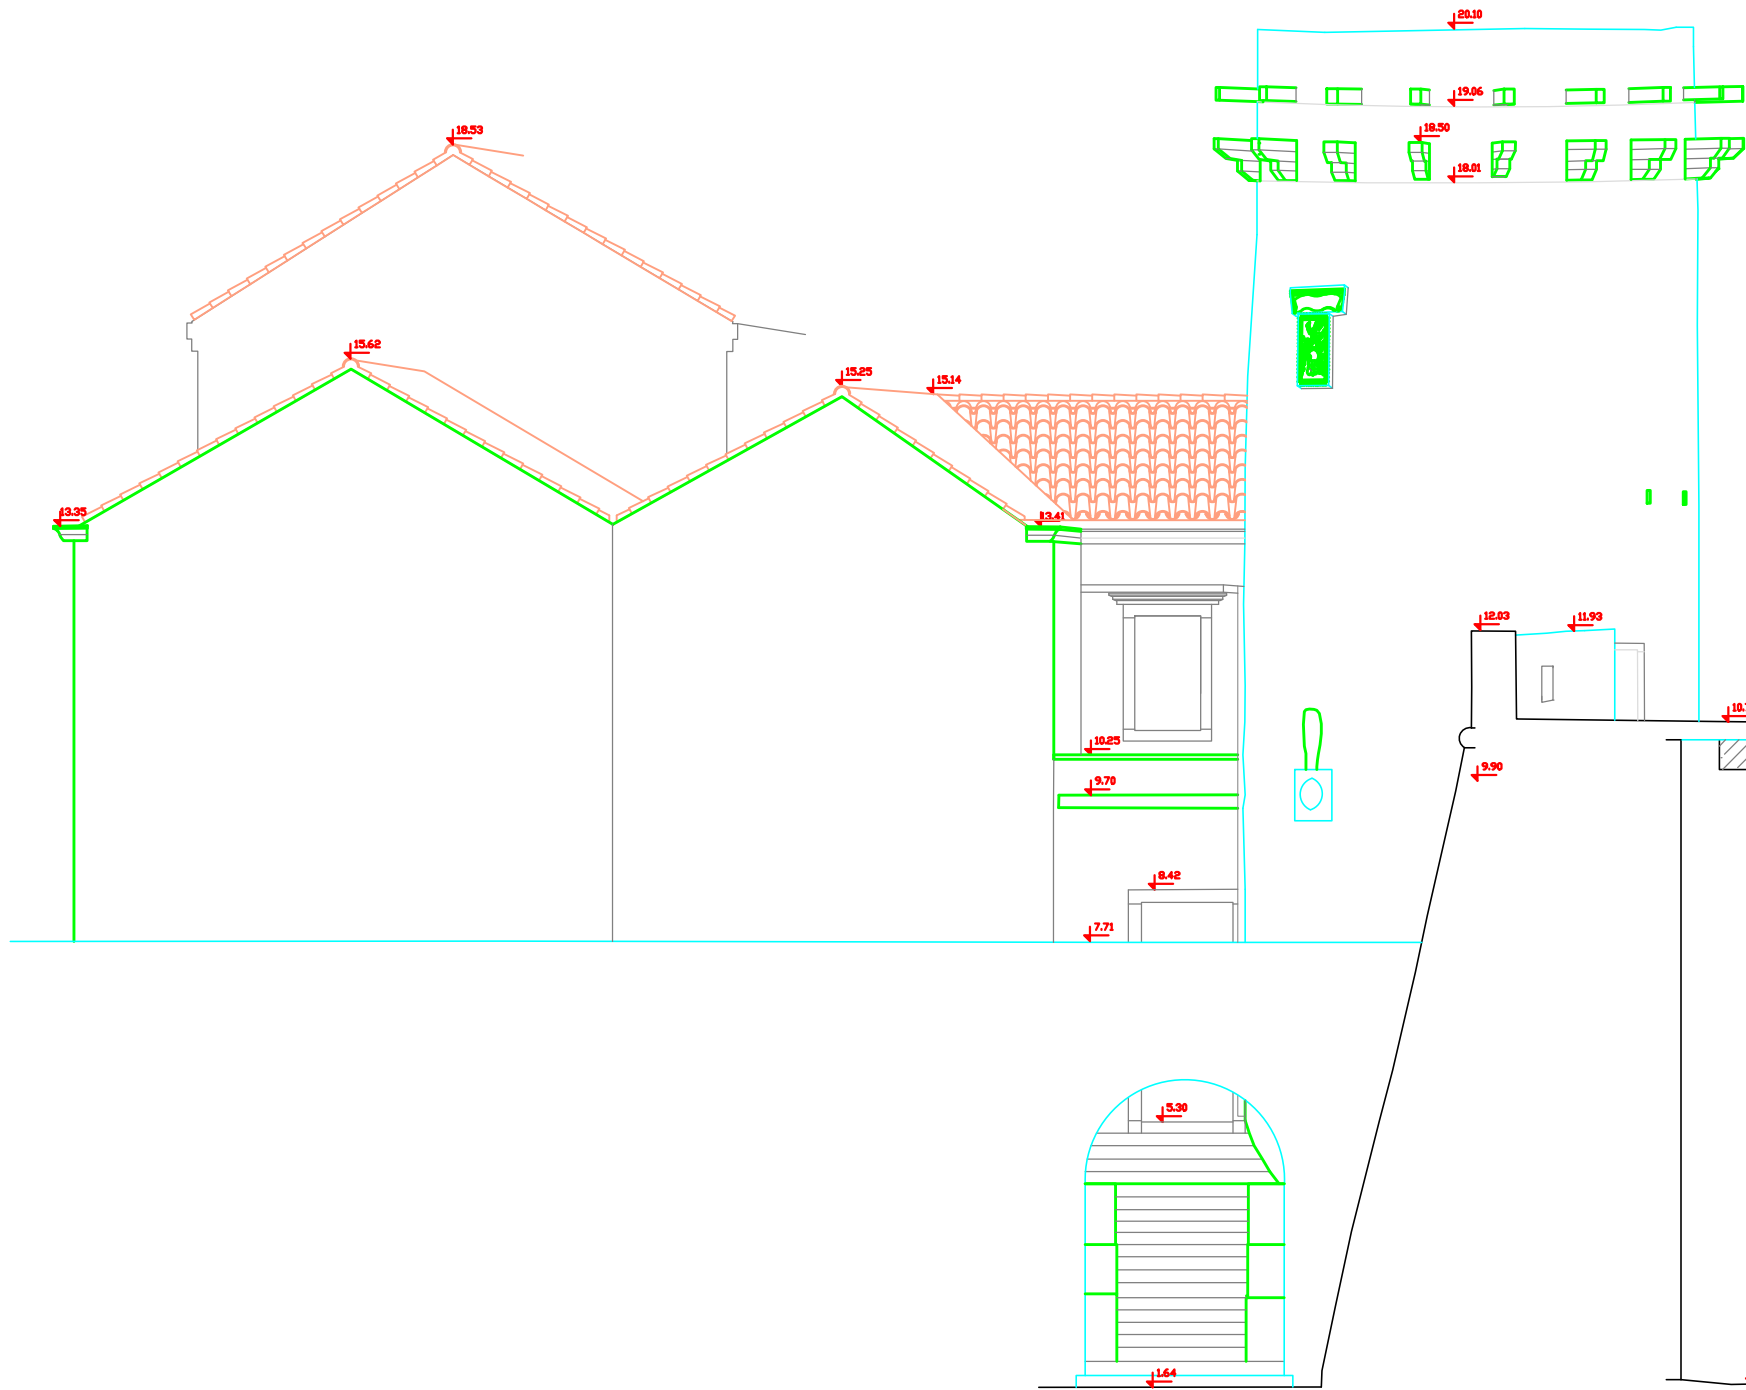

MALA I VELIKA
KNEŽEVA KULA
KORĚULA
PRESJEK B - B
M 1:50




TLOCRT IV, IV_1

TLOCRT III, III_1

TLOCRT II

TLOCRT I

Dizajnsložitiv	
d.o.o. - SPLIT, Kopilica 62, tel/fax 021/490-497	
OBJEKT :	MALA I VELIKA KNEŽEVA KULA
MJESTO :	KORĚULA
INVESTITOR :	GRAD KORĚULA Trg Antuna i Stjepana Radića 1a
FAZA :	ARHITEKTONSKA SNIMKA POSTOJEĆEG STANJA
SADRŽAJ :	PRESJEK B-B, M 1:50
SNIMIO :	DARIJE JAKAŠA dipl.ing.geod.
	ANTE TALJIANEJE, geod.teh.
ODGOVORNE OSOBE :	DARIJE JAKAŠA dipl.ing.geod.
T. D. 002/03	
srpanj 2003.	

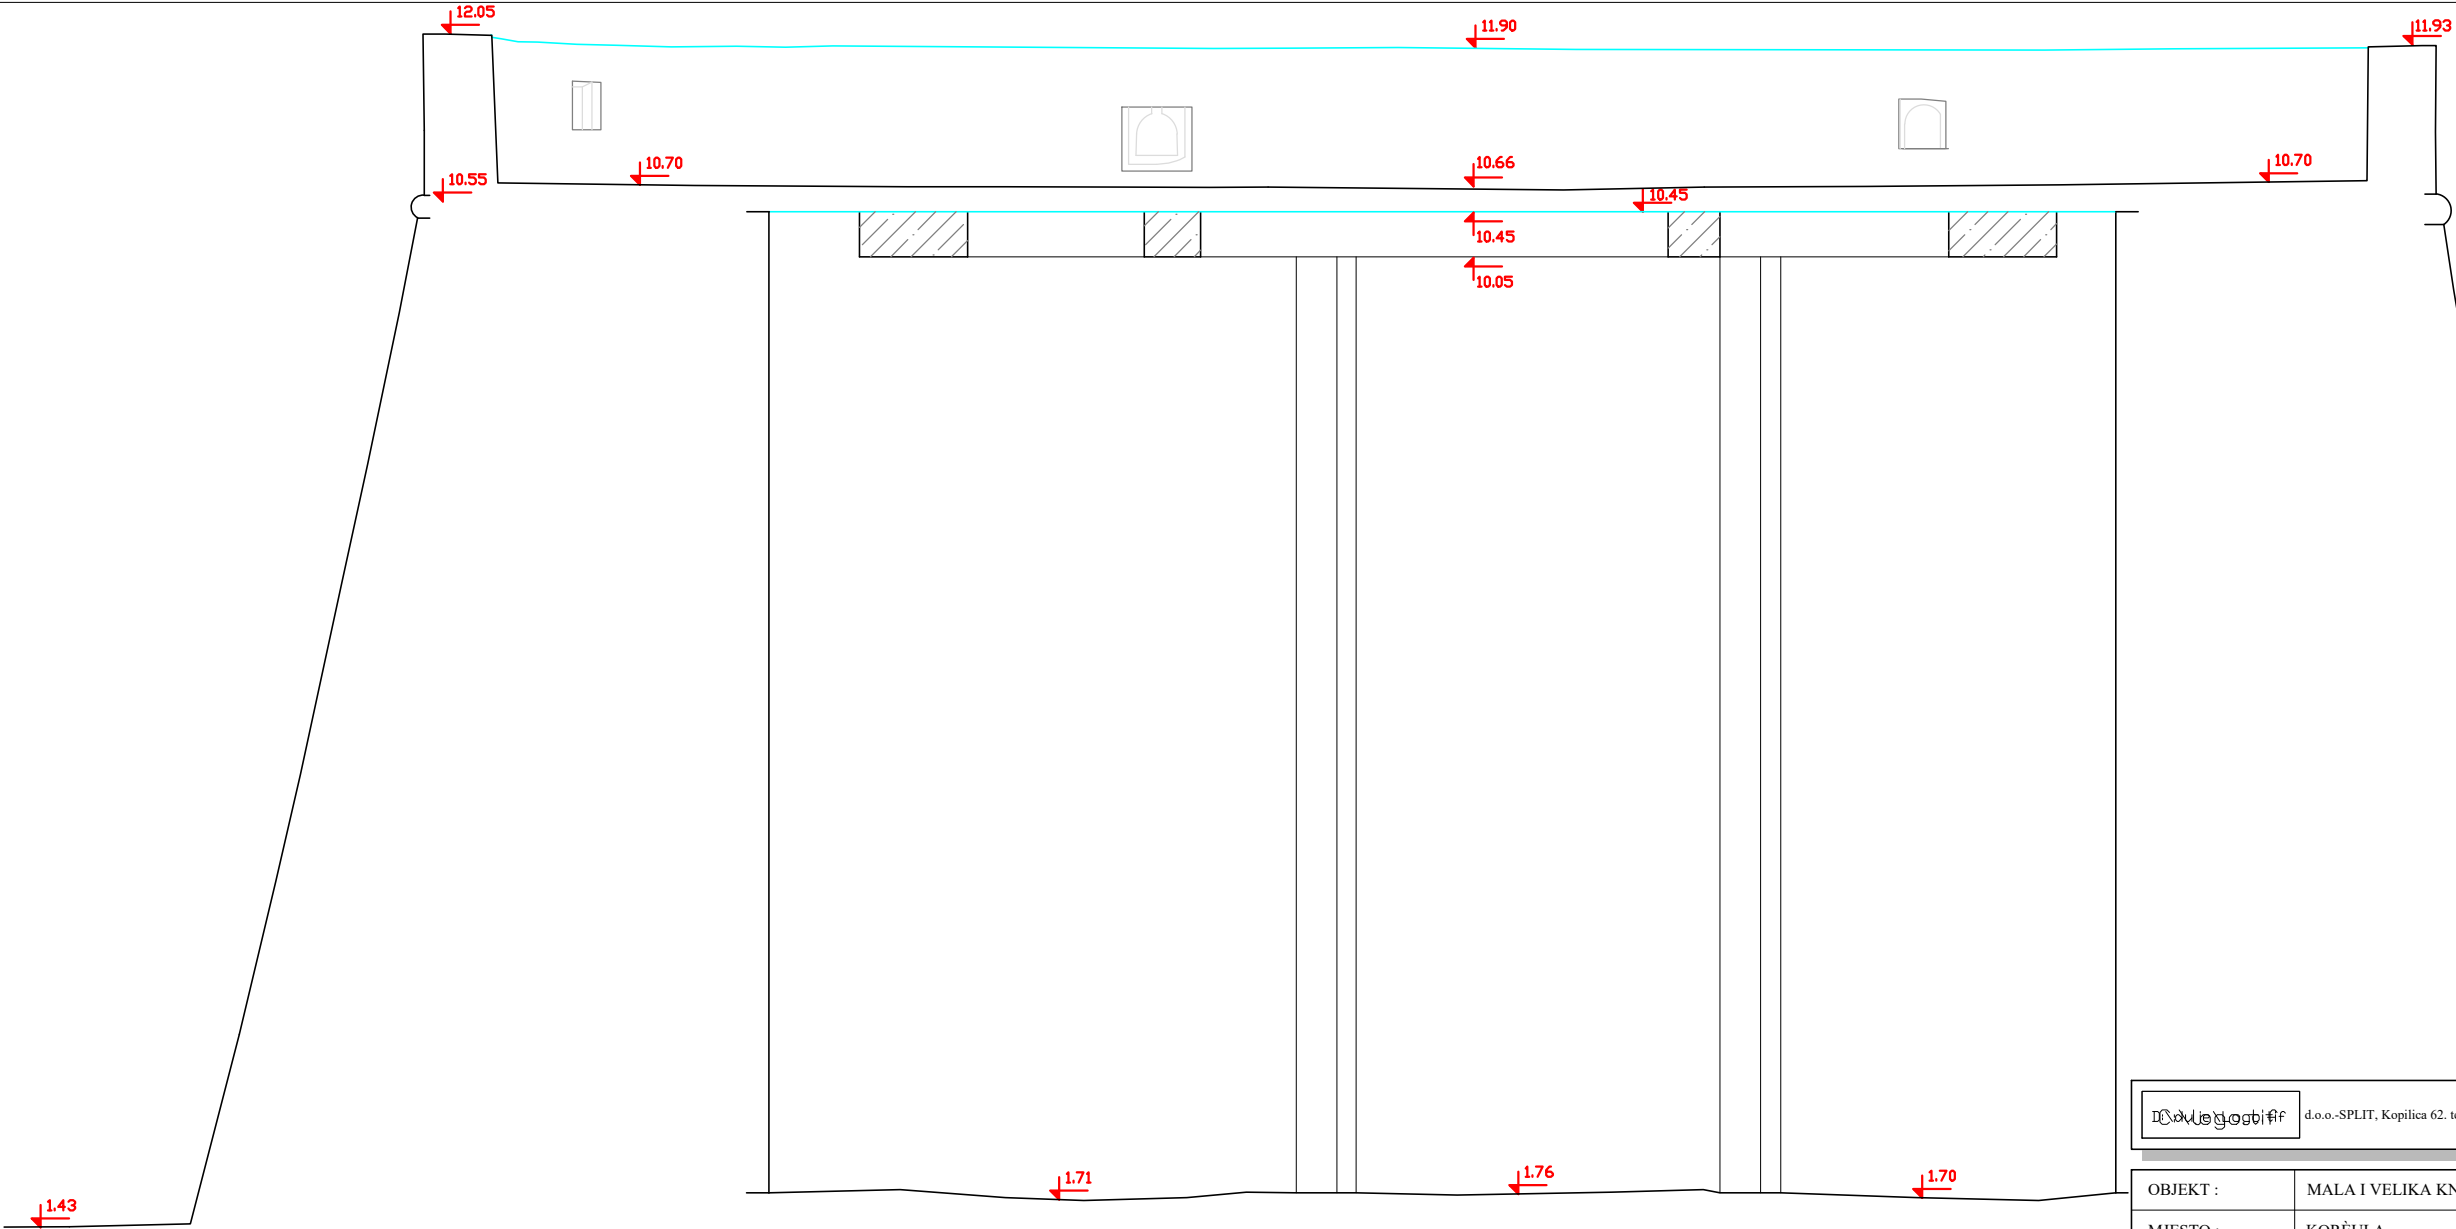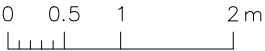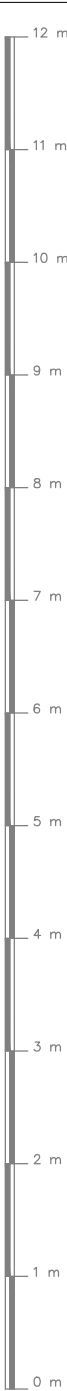

MALA I VELIKA
KNEŽEVA KULA
KORĚULA
PRESJEK B' - B'
M 1:50


TI. PCRT III, III_1

TI. PCRT II


TI. PCRT I

d.o.o.-SPLIT, Kopilica 62. tel/fax 021/490-497

OBJEKT :	MALA I VELIKA KNEŽEVA KULA
MJESTO :	KORĚULA
INVESTITOR :	GRAD KORĚULA Trg Antuna i Stjepana Radića 1a
FAZA :	ARHITEKTONSKA SNIMKA POSTOJEĆE EG STANJA
SADRŽAJ :	PRESJEK B'-B', M 1:50
SNIMIO :	DARIJE JAKAŠA dipl.ing.geod.
	ANTE TALIJANČIĆ, geod.teh.
ODGOVORNE OSOBE :	DARIJE JAKAŠA dipl.ing.geod.
T. D. 002/03	
srpanj 2003.	

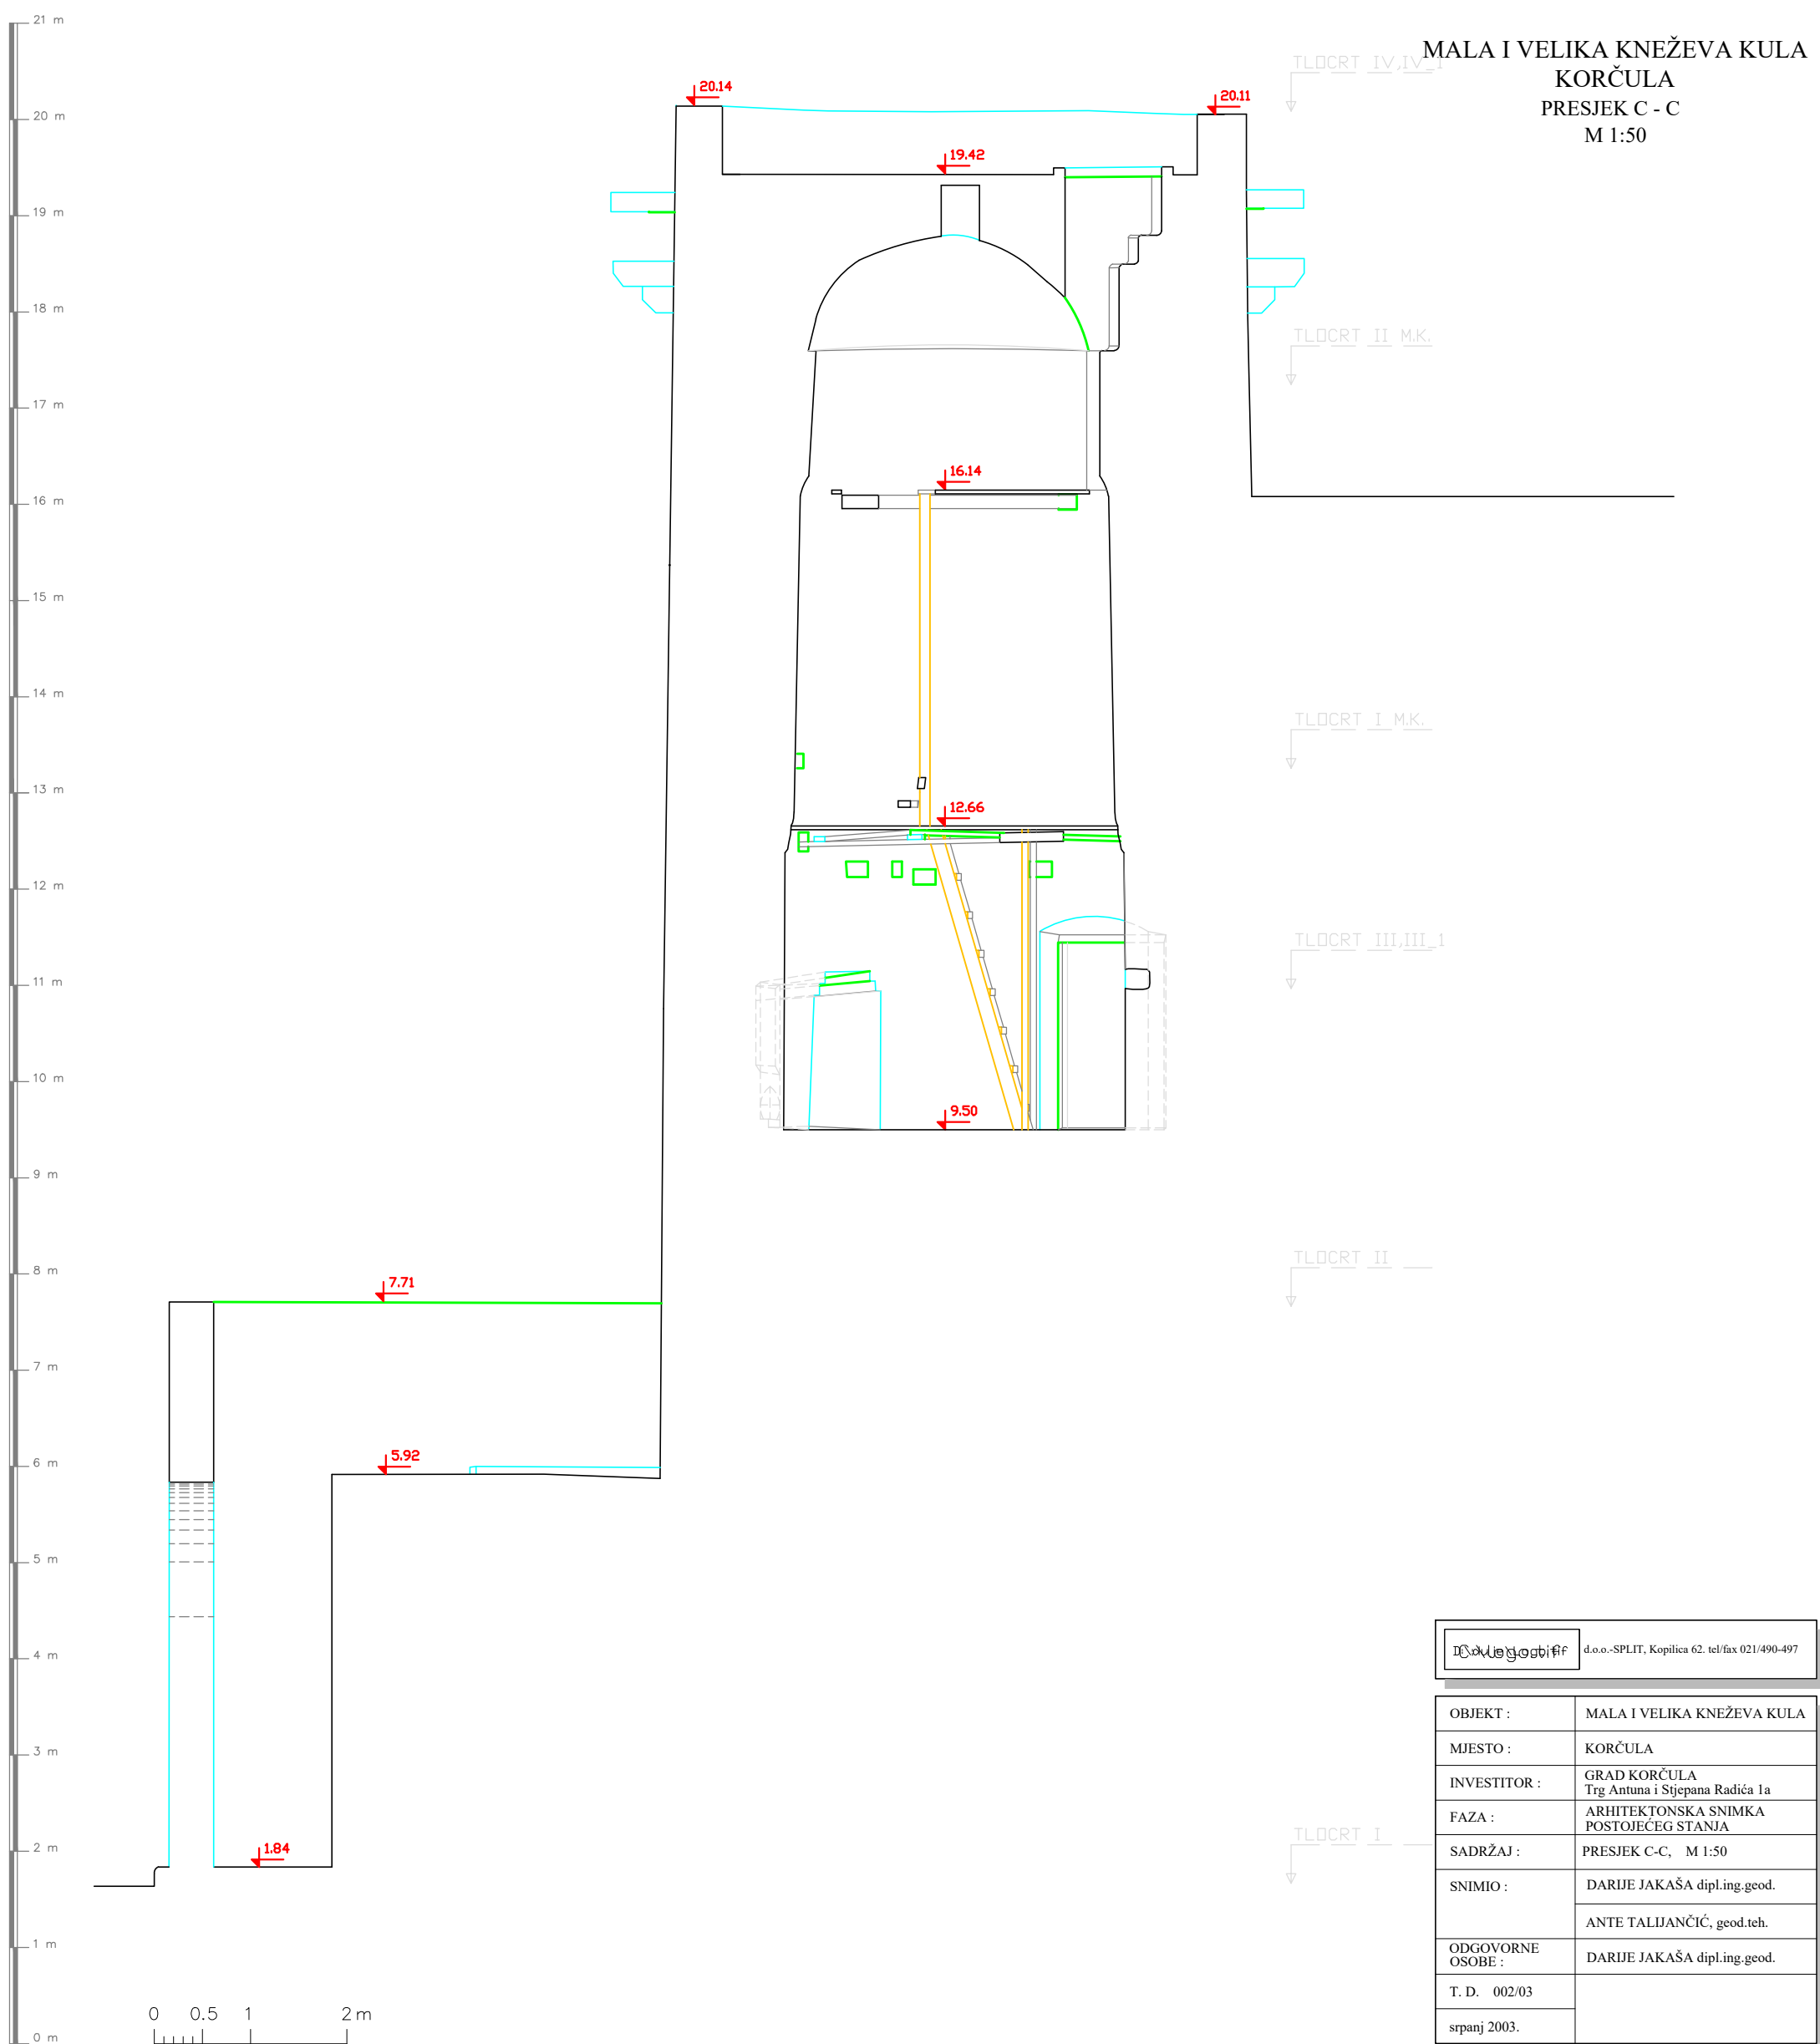





MALA I VELIKA KNEŽEVA KULA
KORČULA
PRESJEK C' - C'
M 1:50

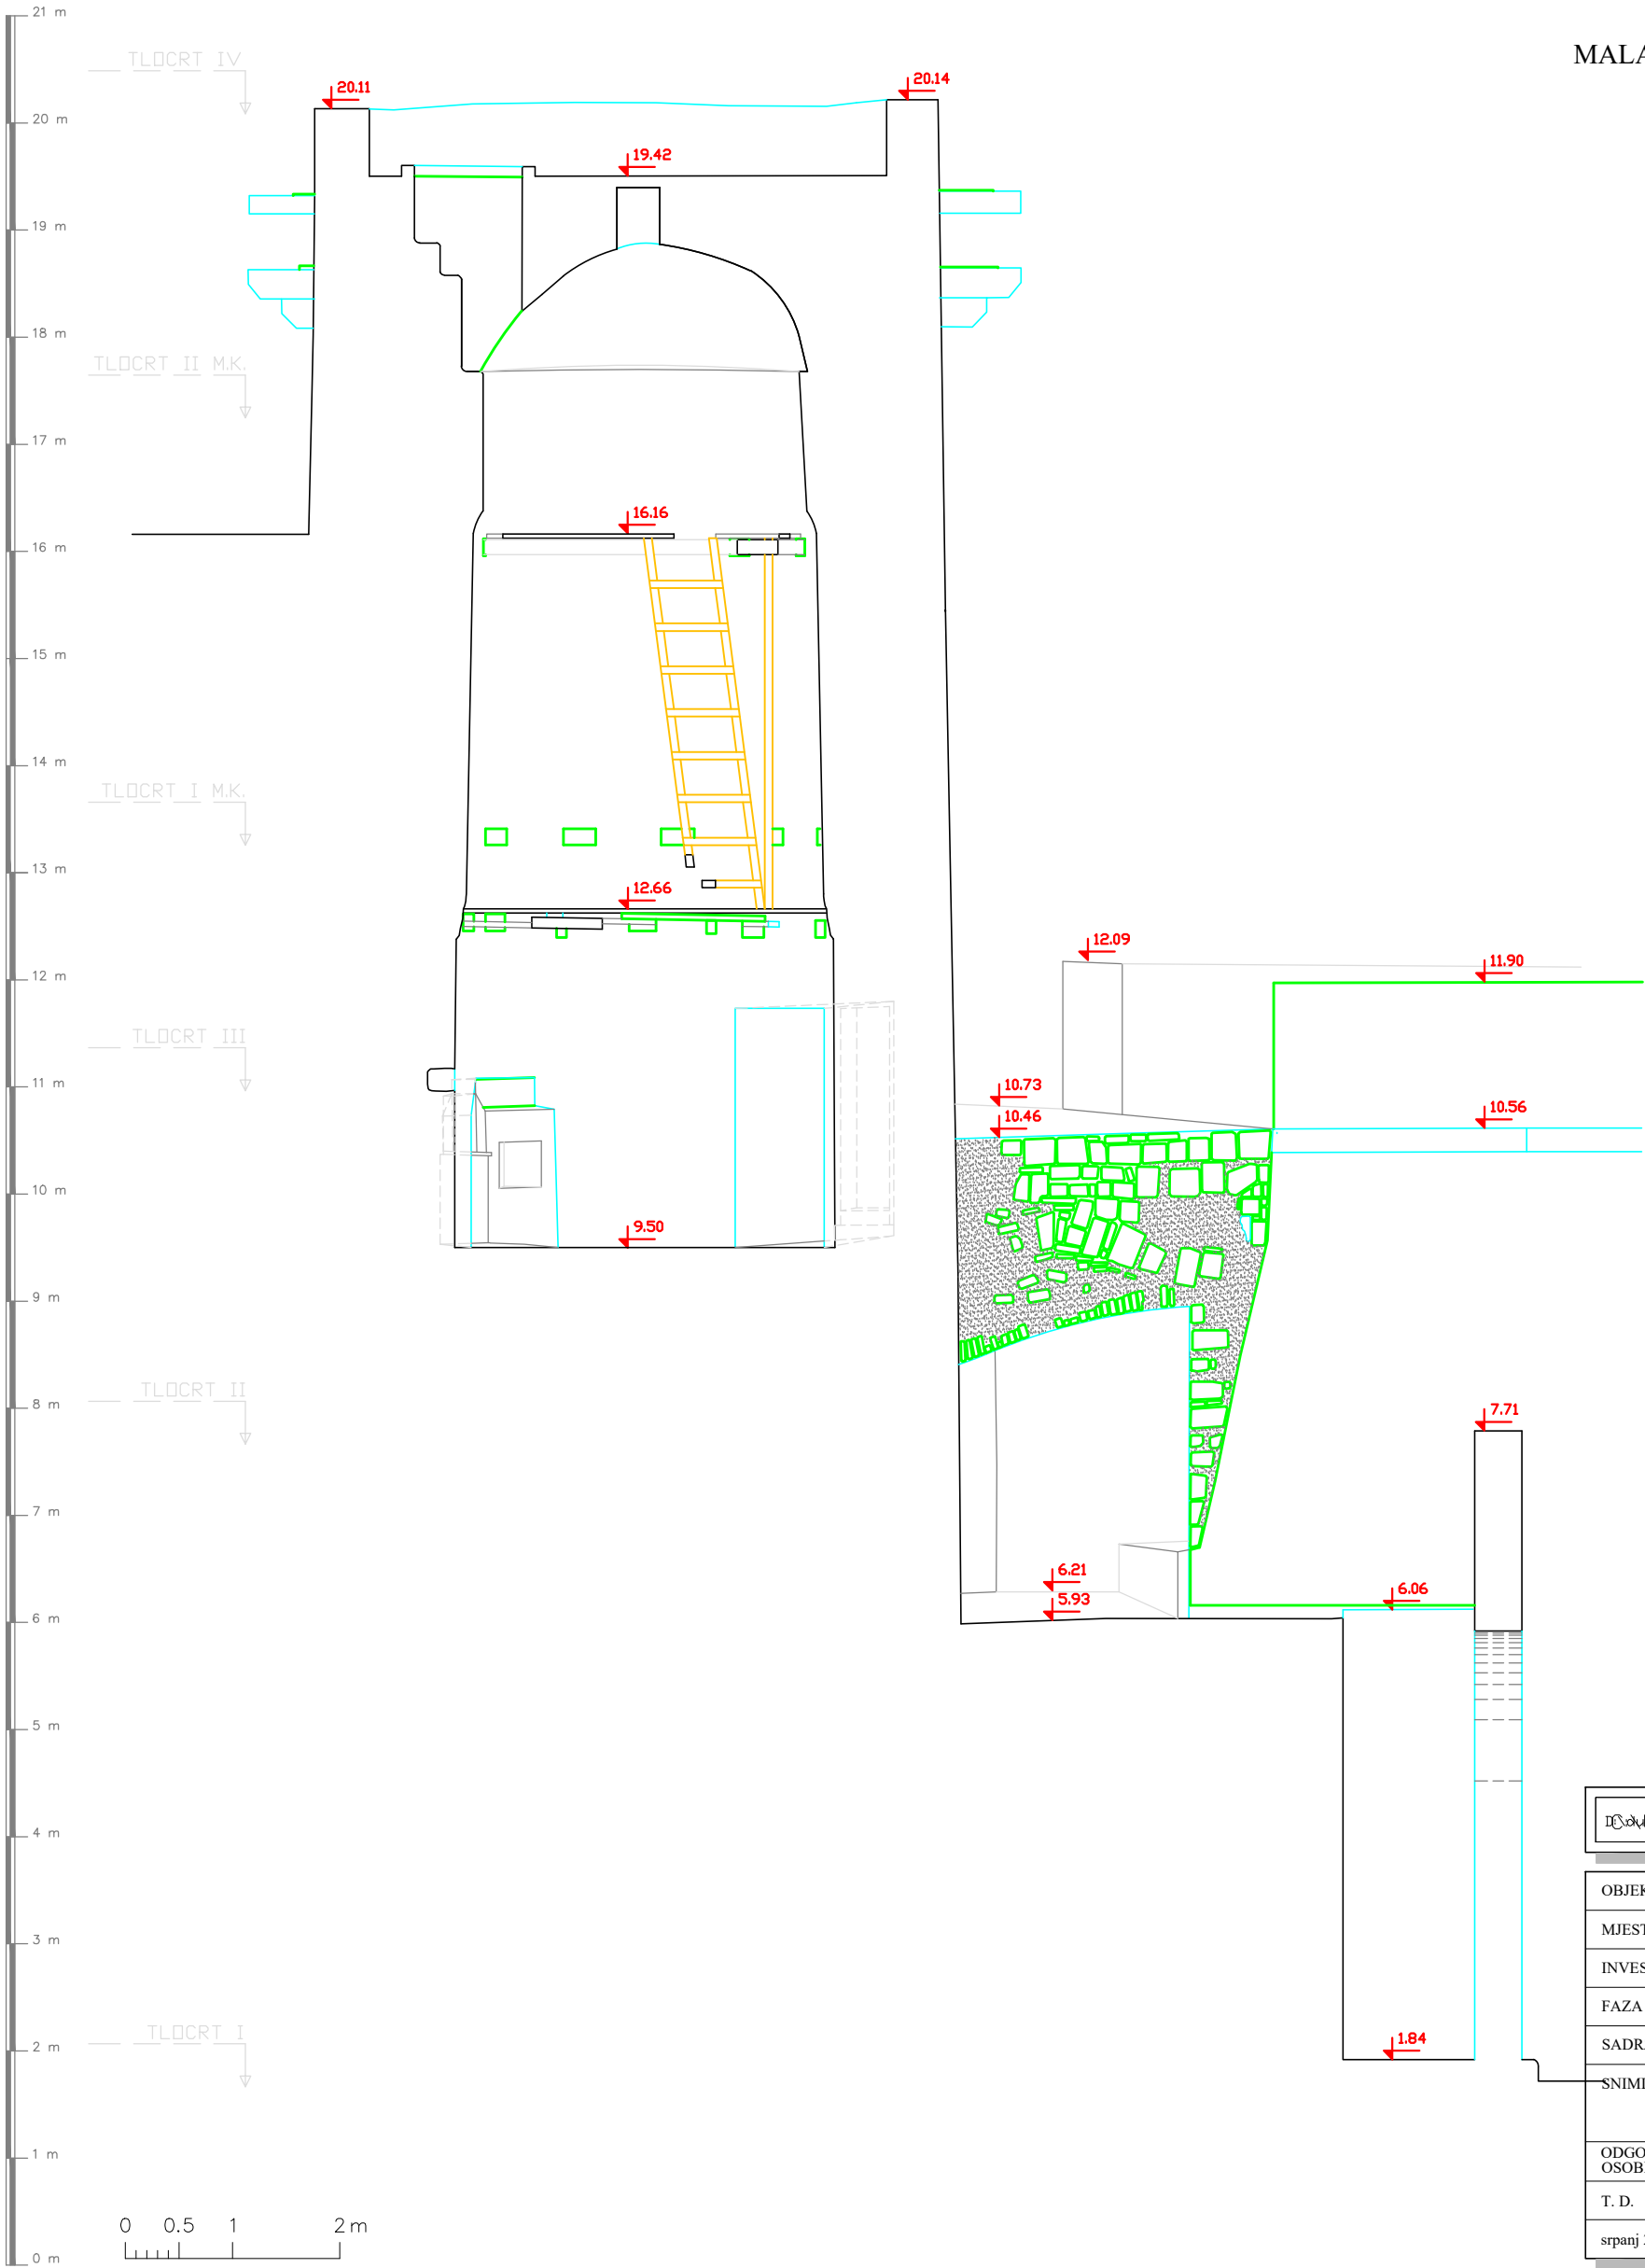


DARJE JAKAŠA d.o.o.-SPLIT, Kopilica 62. tel/fax 021/490-497	
OBJEKT :	MALA I VELIKA KNEŽEVA KULA
MJESTO :	KORČULA
INVESTITOR :	GRAD KORČULA Trg Antuna i Stjepana Radića 1a
FAZA :	ARHITEKTONSKA SNIMKA POSTOJEĆEG STANJA
SADRŽAJ :	PRESJEK C'-C', M 1:50
SNIMIO :	DARIJE JAKAŠA dipl.ing.geod.
	ANTE TALIJANČIĆ, geod.teh.
ODGOVORNE OSOBE :	DARIJE JAKAŠA dipl.ing.geod.
T. D. 002/03	
srpanj 2003.	

MALA I VELIKA KNEŽEVA KULA
KORČULA
PRESJEK D - D
M 1:50

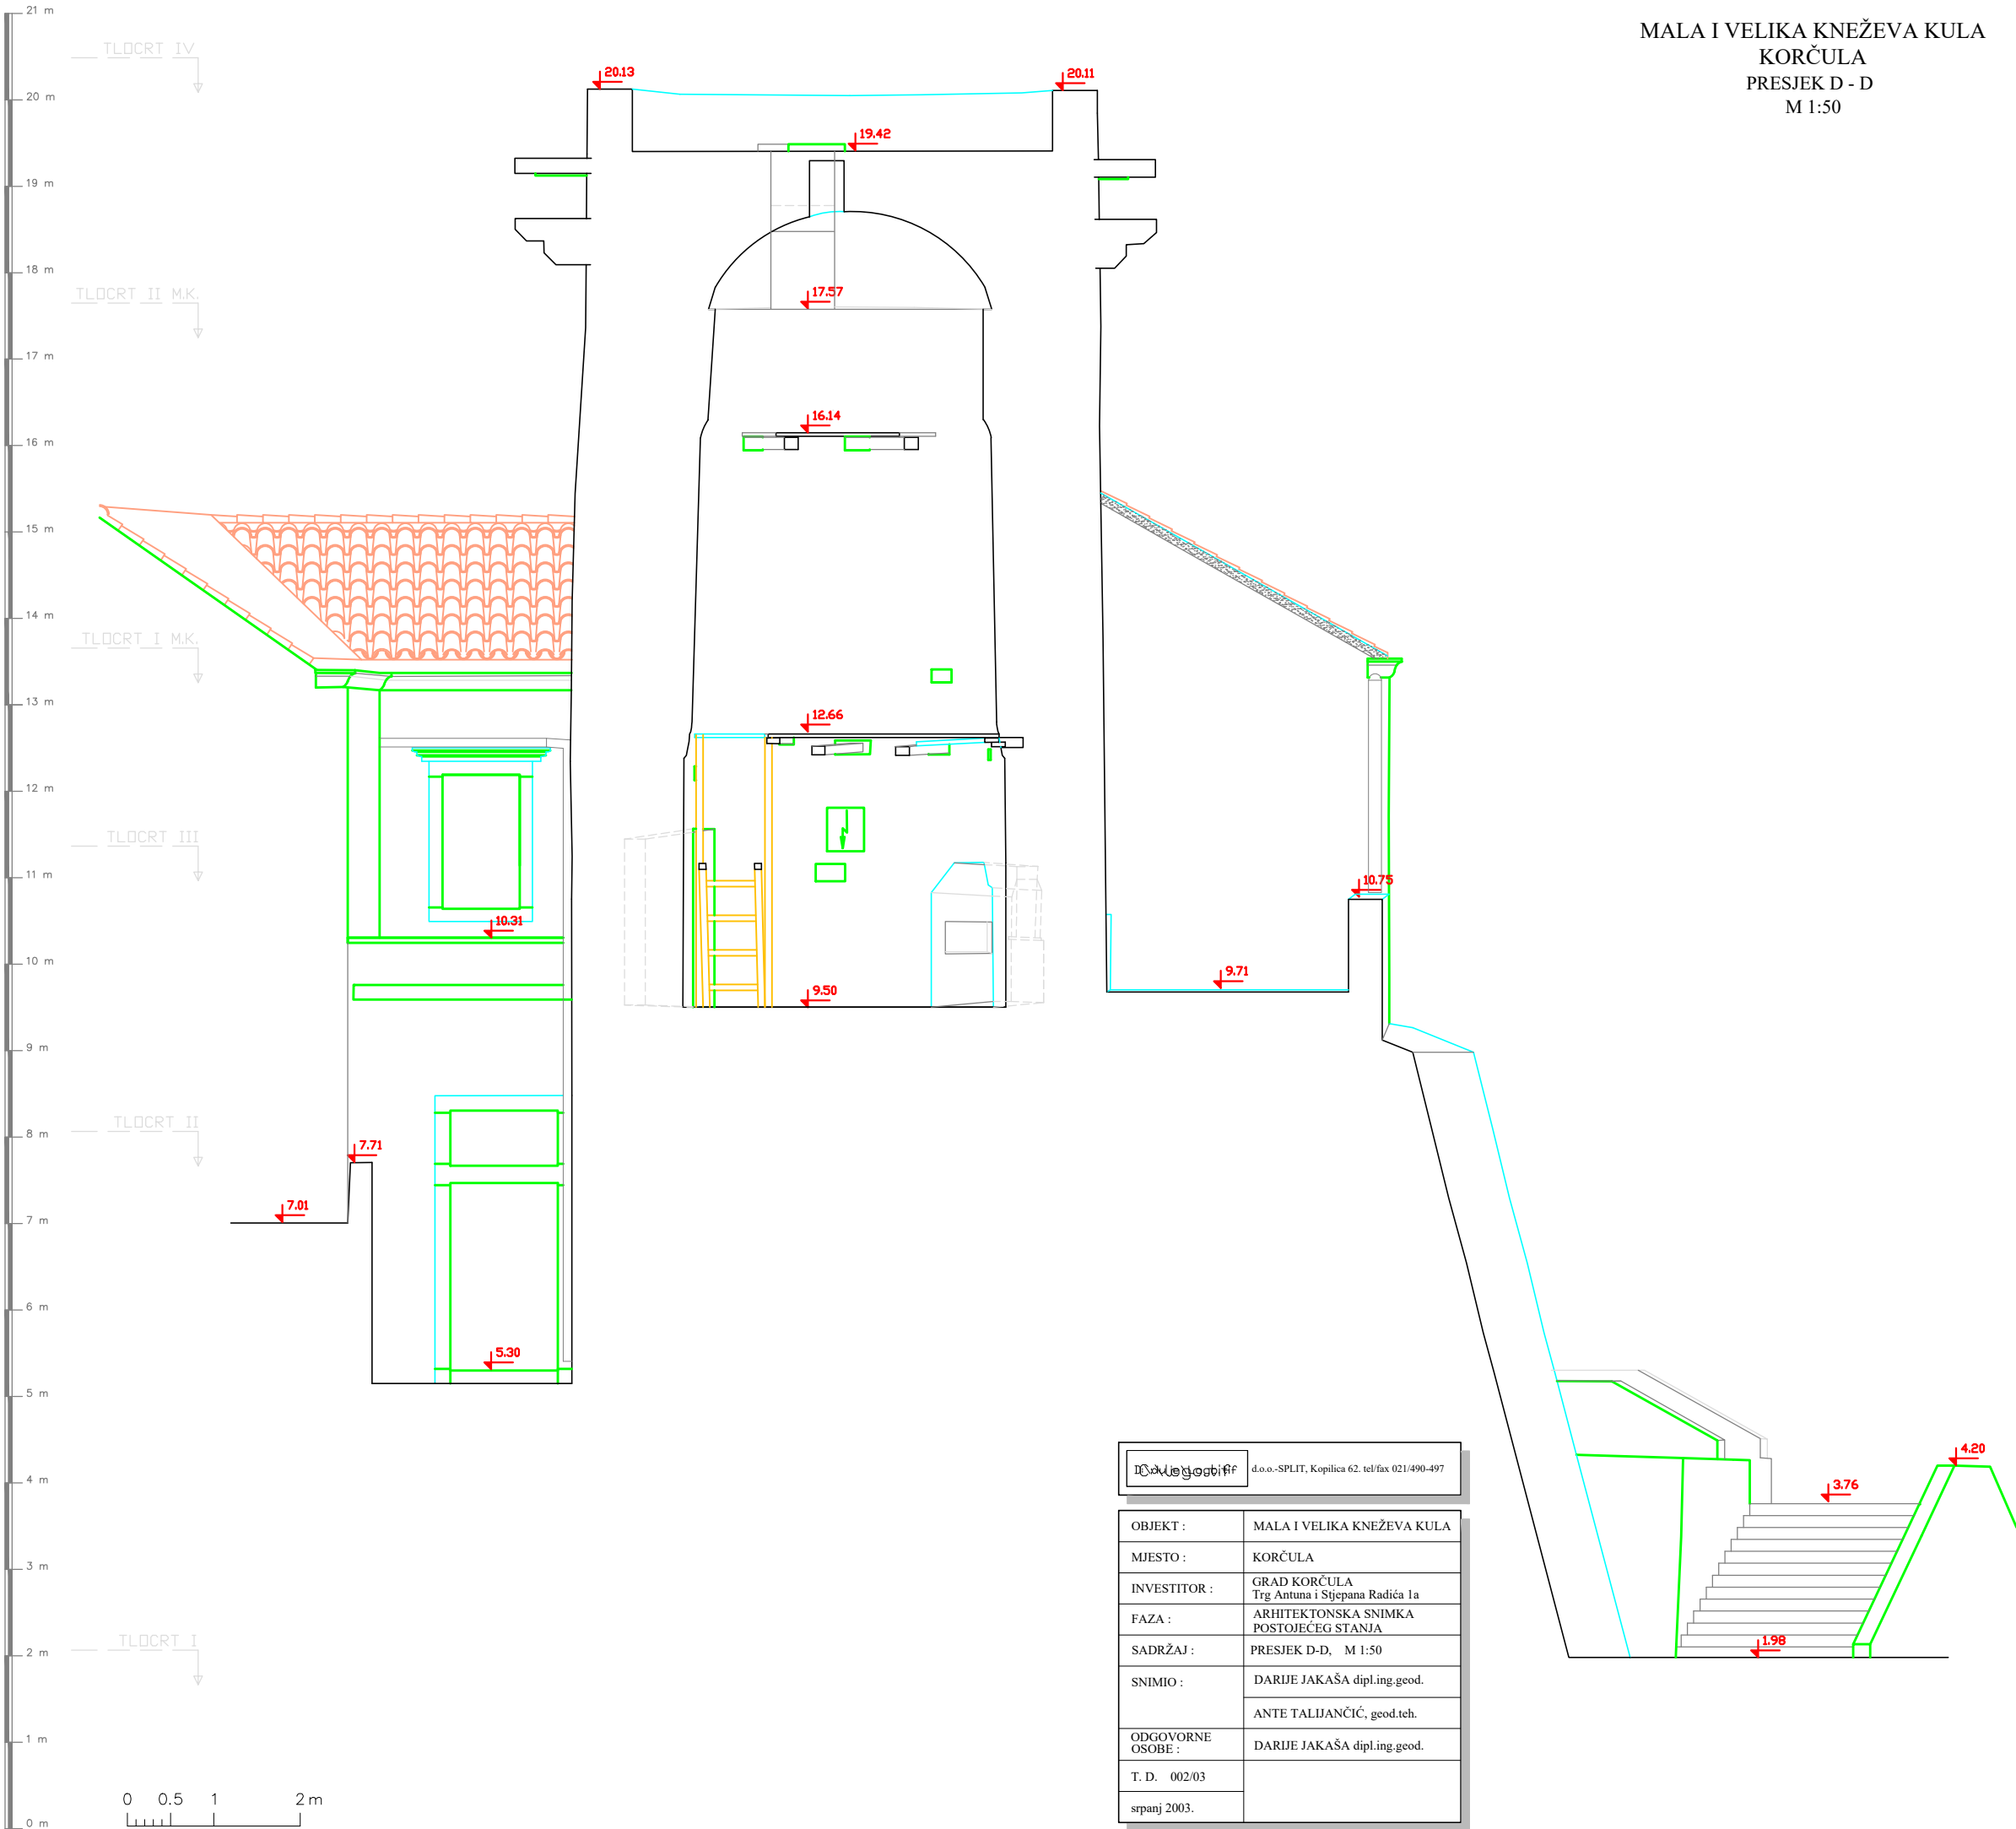


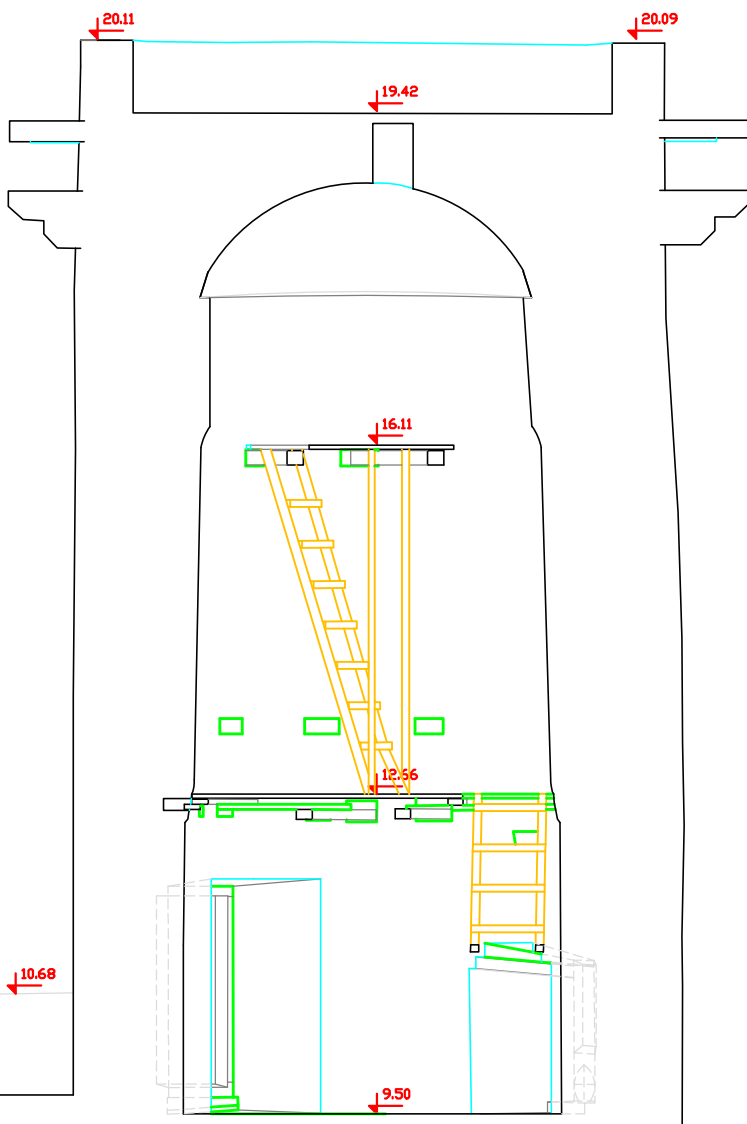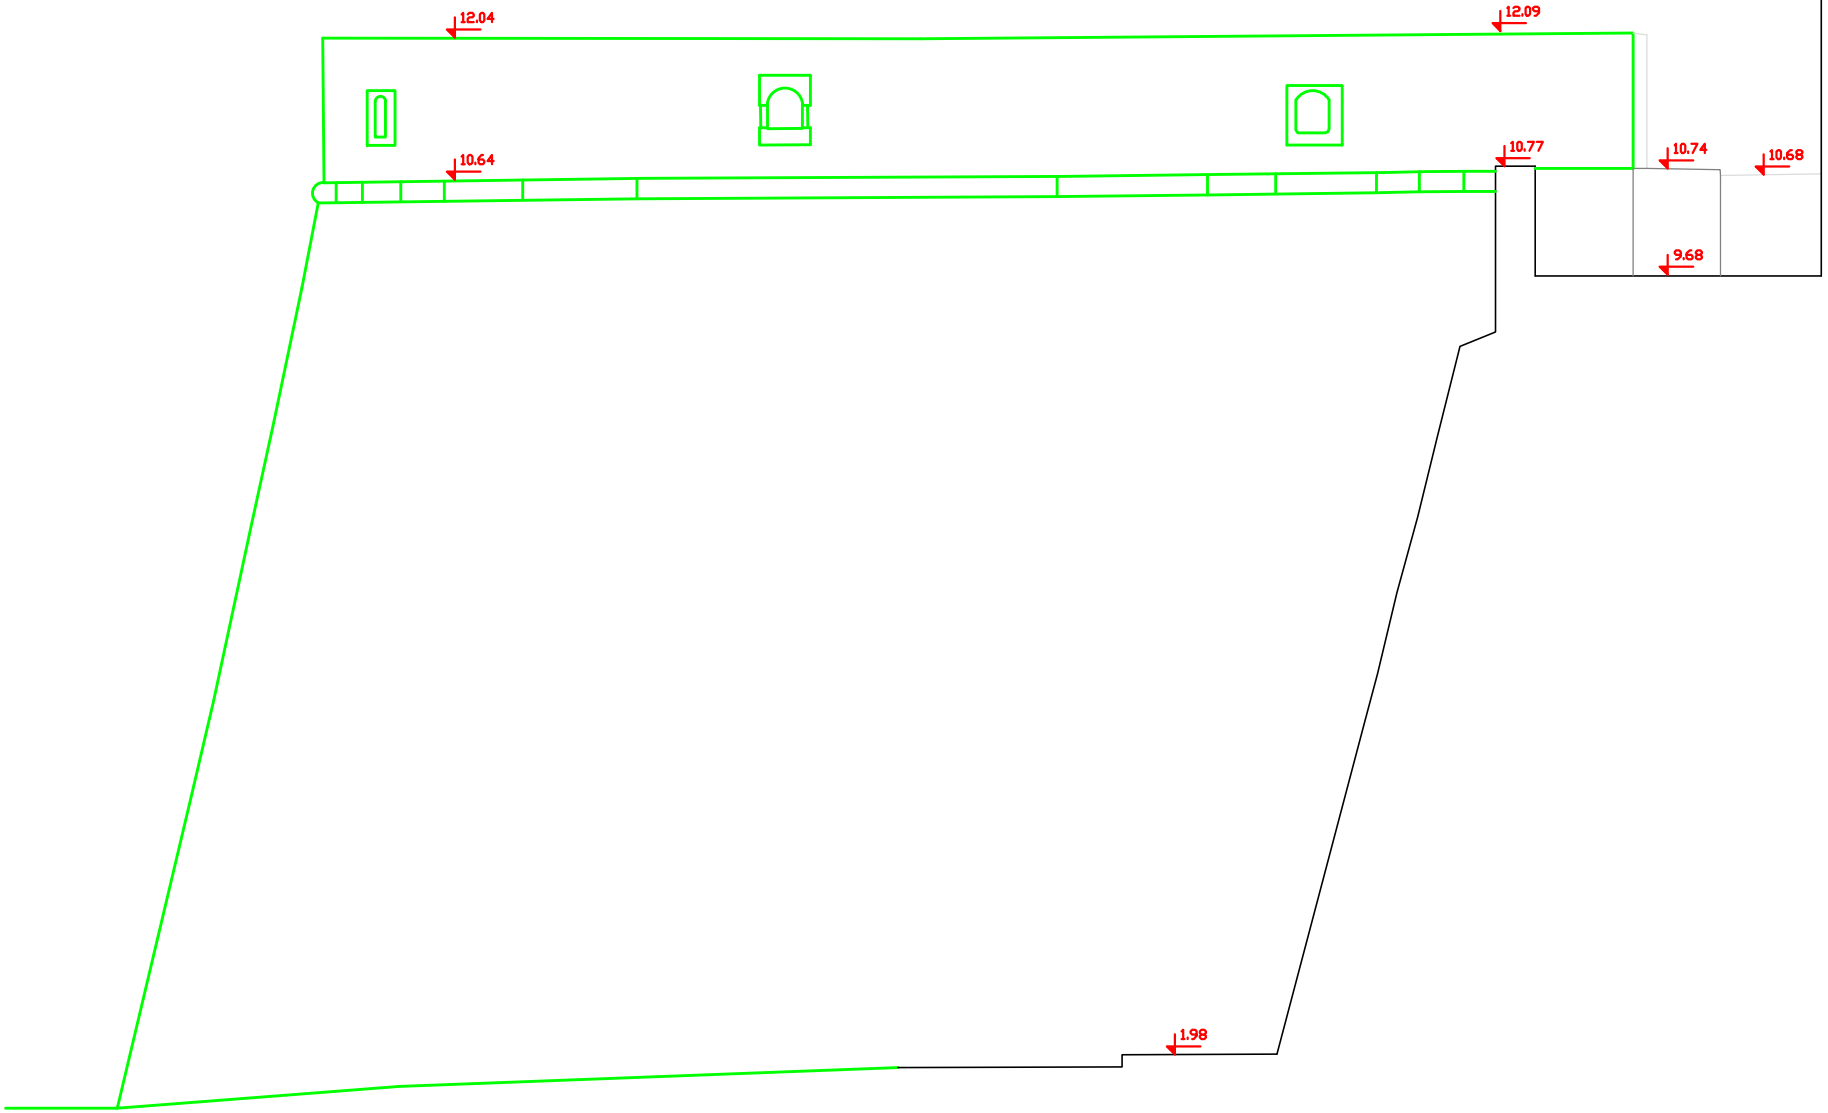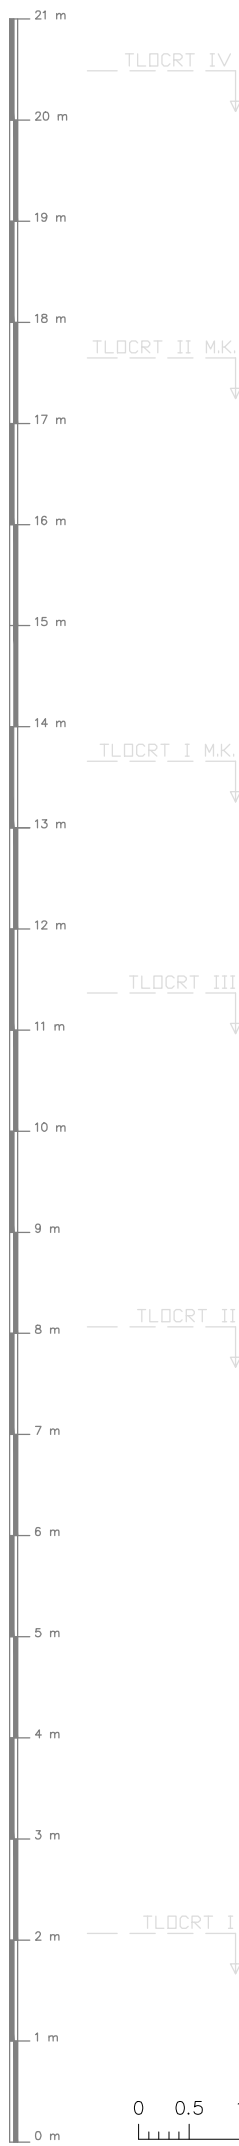


MAŁA I VELIKA KNEŹEVA KULA
KORČULA
PRESJEK D' - D'
M 1:50

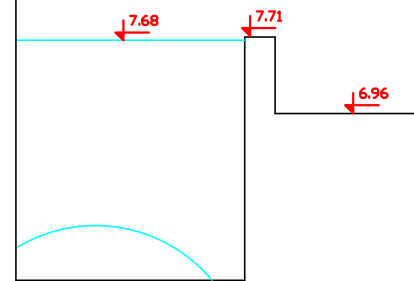

IZOLACIJE IZOLACIJE d.o.o. - SPLIT, Kopilica 62. tel/fax 021/490-497	
OBJEKT :	MAŁA I VELIKA KNEŹEVA KULA
MJESTO :	KORČULA
INVESTITOR :	GRAD KORČULA Trg Antuna i Stjepana Radića 1a
FAZA :	ARHITEKTONSKA SNIMKA POSTOJEĆEG STANJA
SADRŹAJ :	PRESJEK D'-D', M 1:50
SNIMIO :	DARIJE JAKAŠA dipl.ing.geod.
	ANTE TALJANČIĆ, geod.teh.
ODGOVORNE OSOBE :	DARIJE JAKAŠA dipl.ing.geod.
T. D. 002/03	
srpanj 2003.	

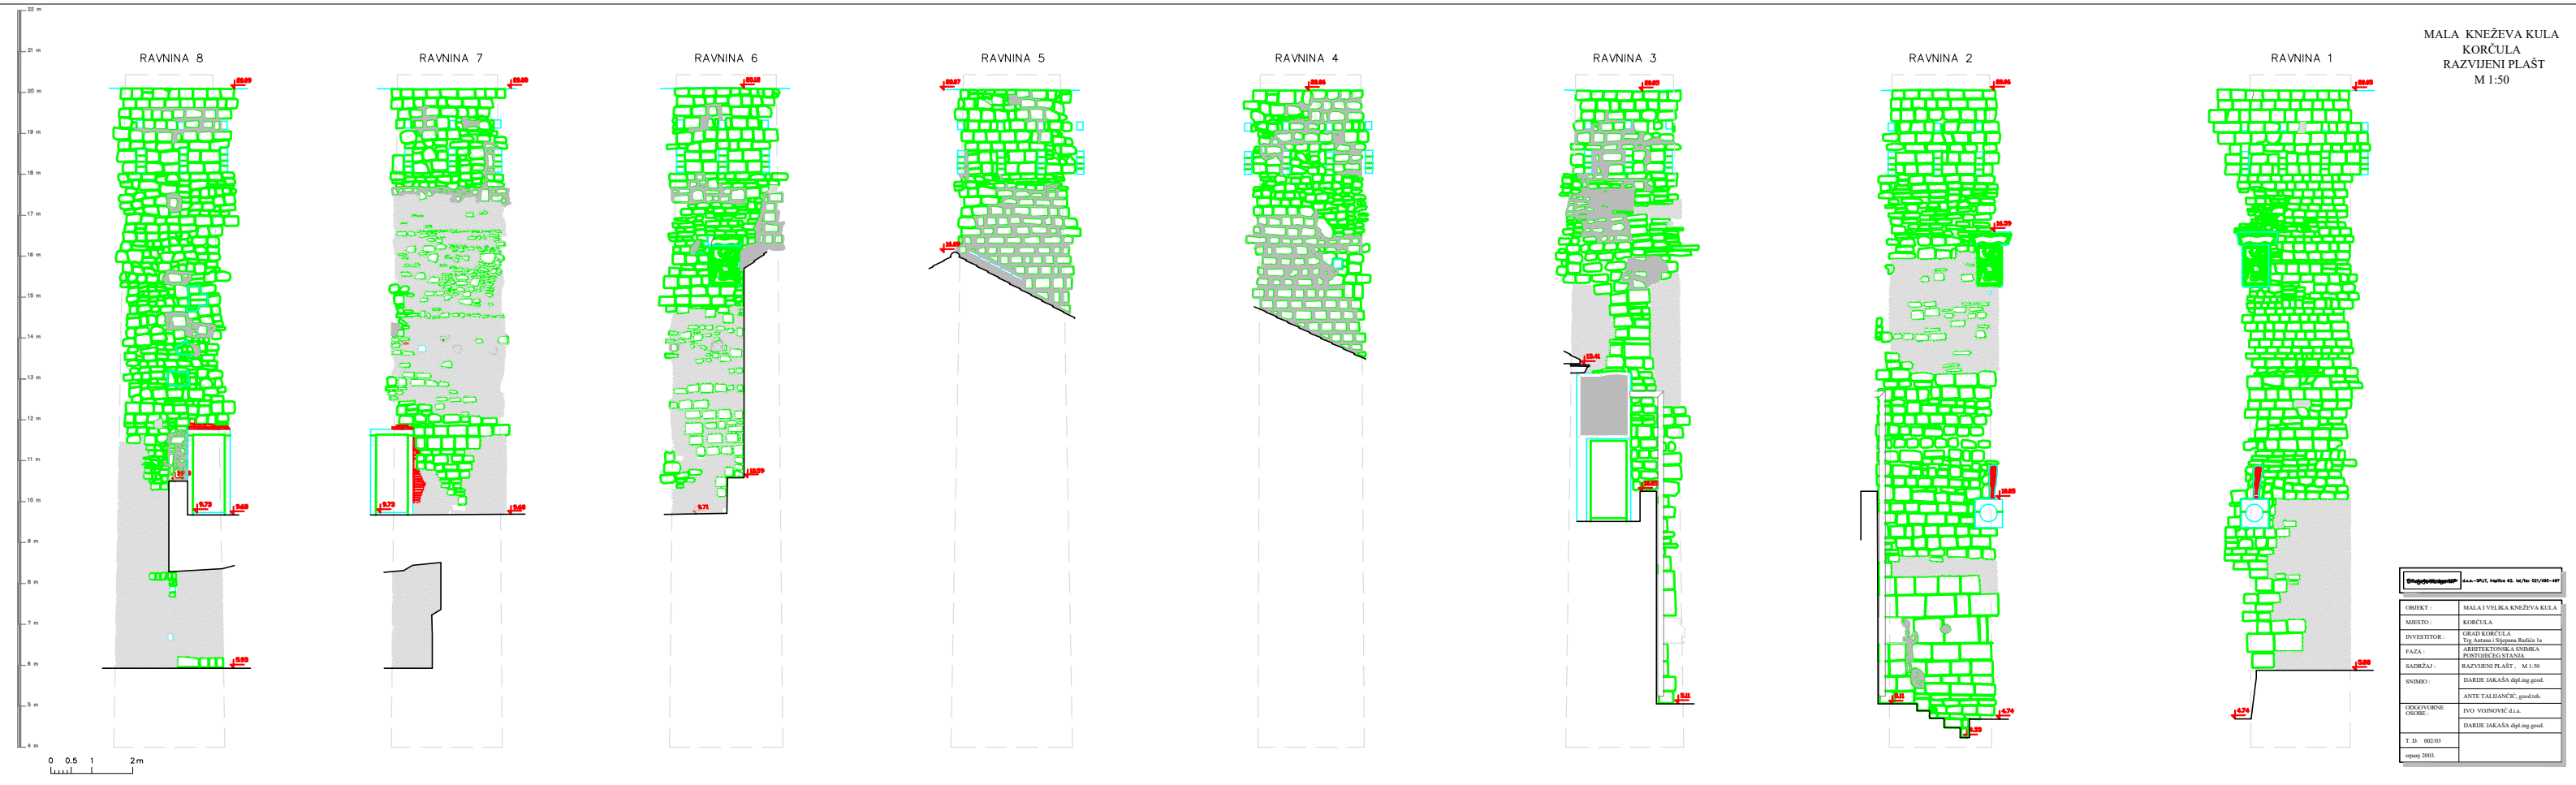


VELIKA KNEŽEVA KULA
KORČULA
RAZVIJENI PLAŠT DONJEG I GORNJEG DIJELA KULE
M 1:50

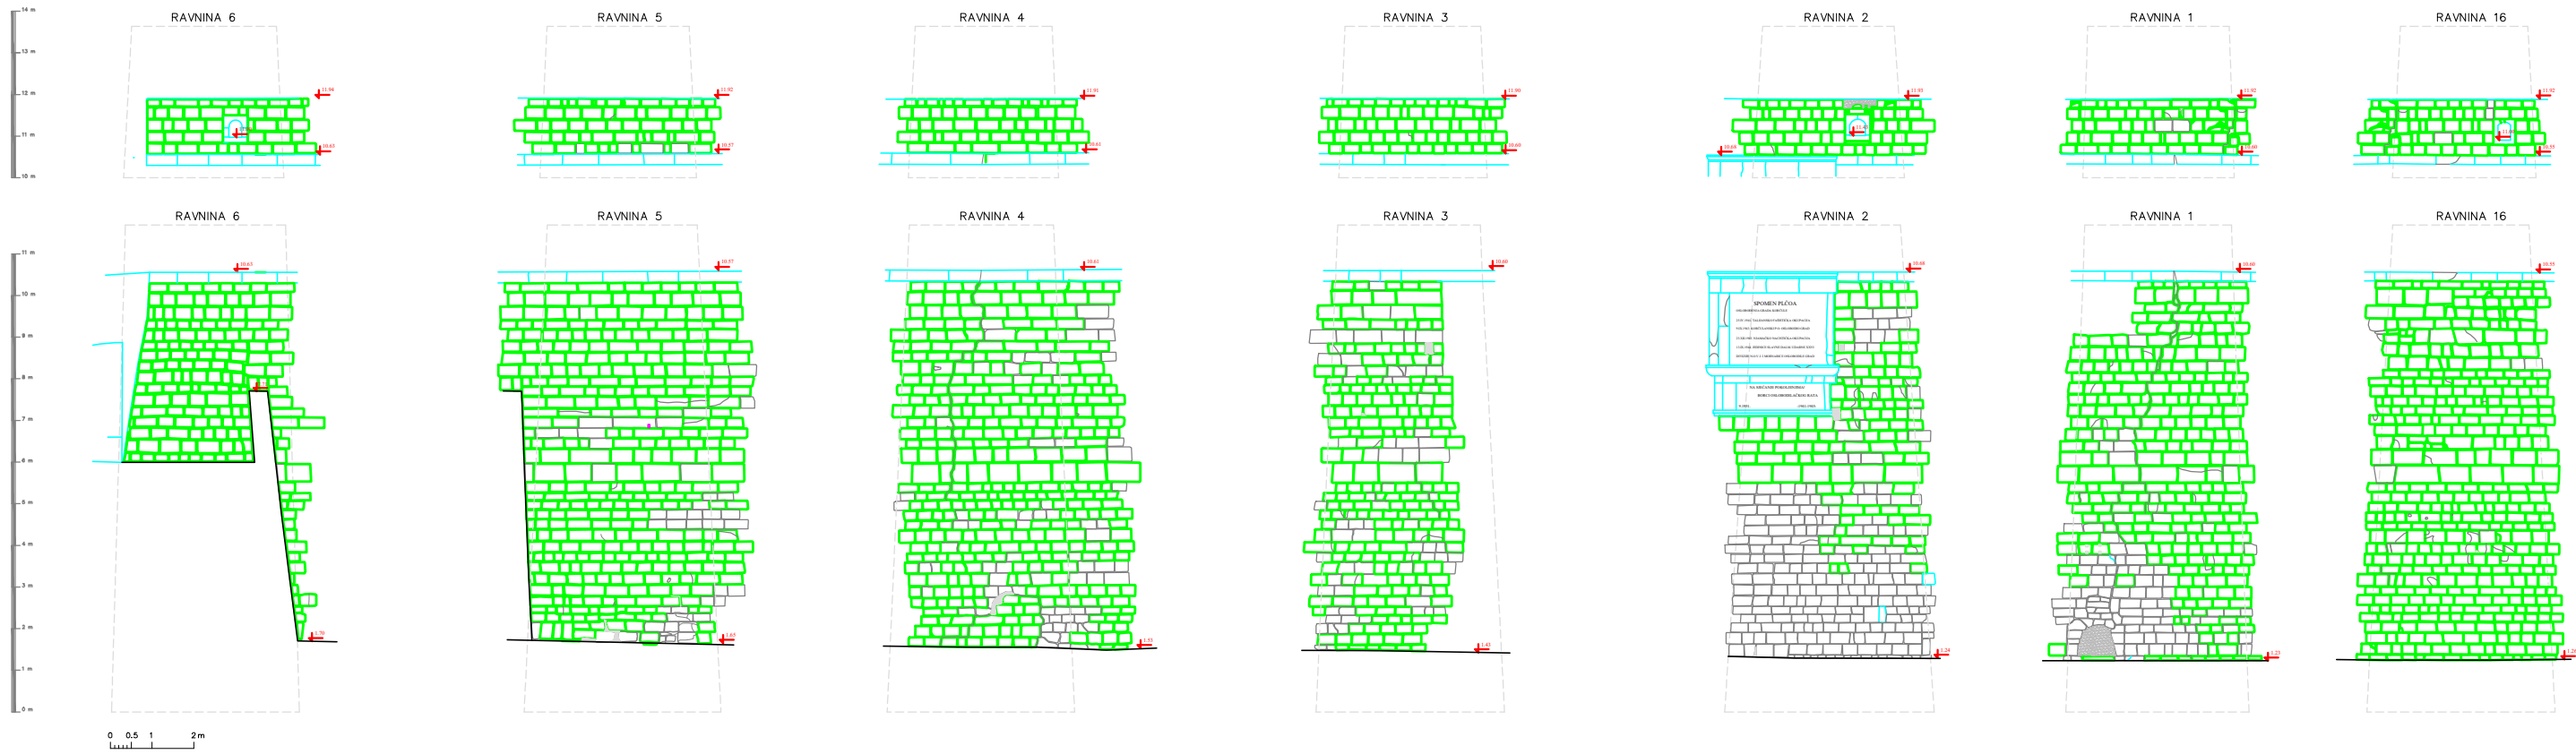

OBJEKT:	MALA I VELIKA KNEŽEVA KULA
MIJESTO:	KORČULA
INVESTITOR:	GRAD KORČULA Trg Antuna i Stjepana Radića 1a
T. D.	002/03
datum	2003.


VELIKA KNEŽEVA KULA
KORČULA
RAZVIJENI PLAŠT DONJEG I GORNJEG DIJELA KULE
M 1:50

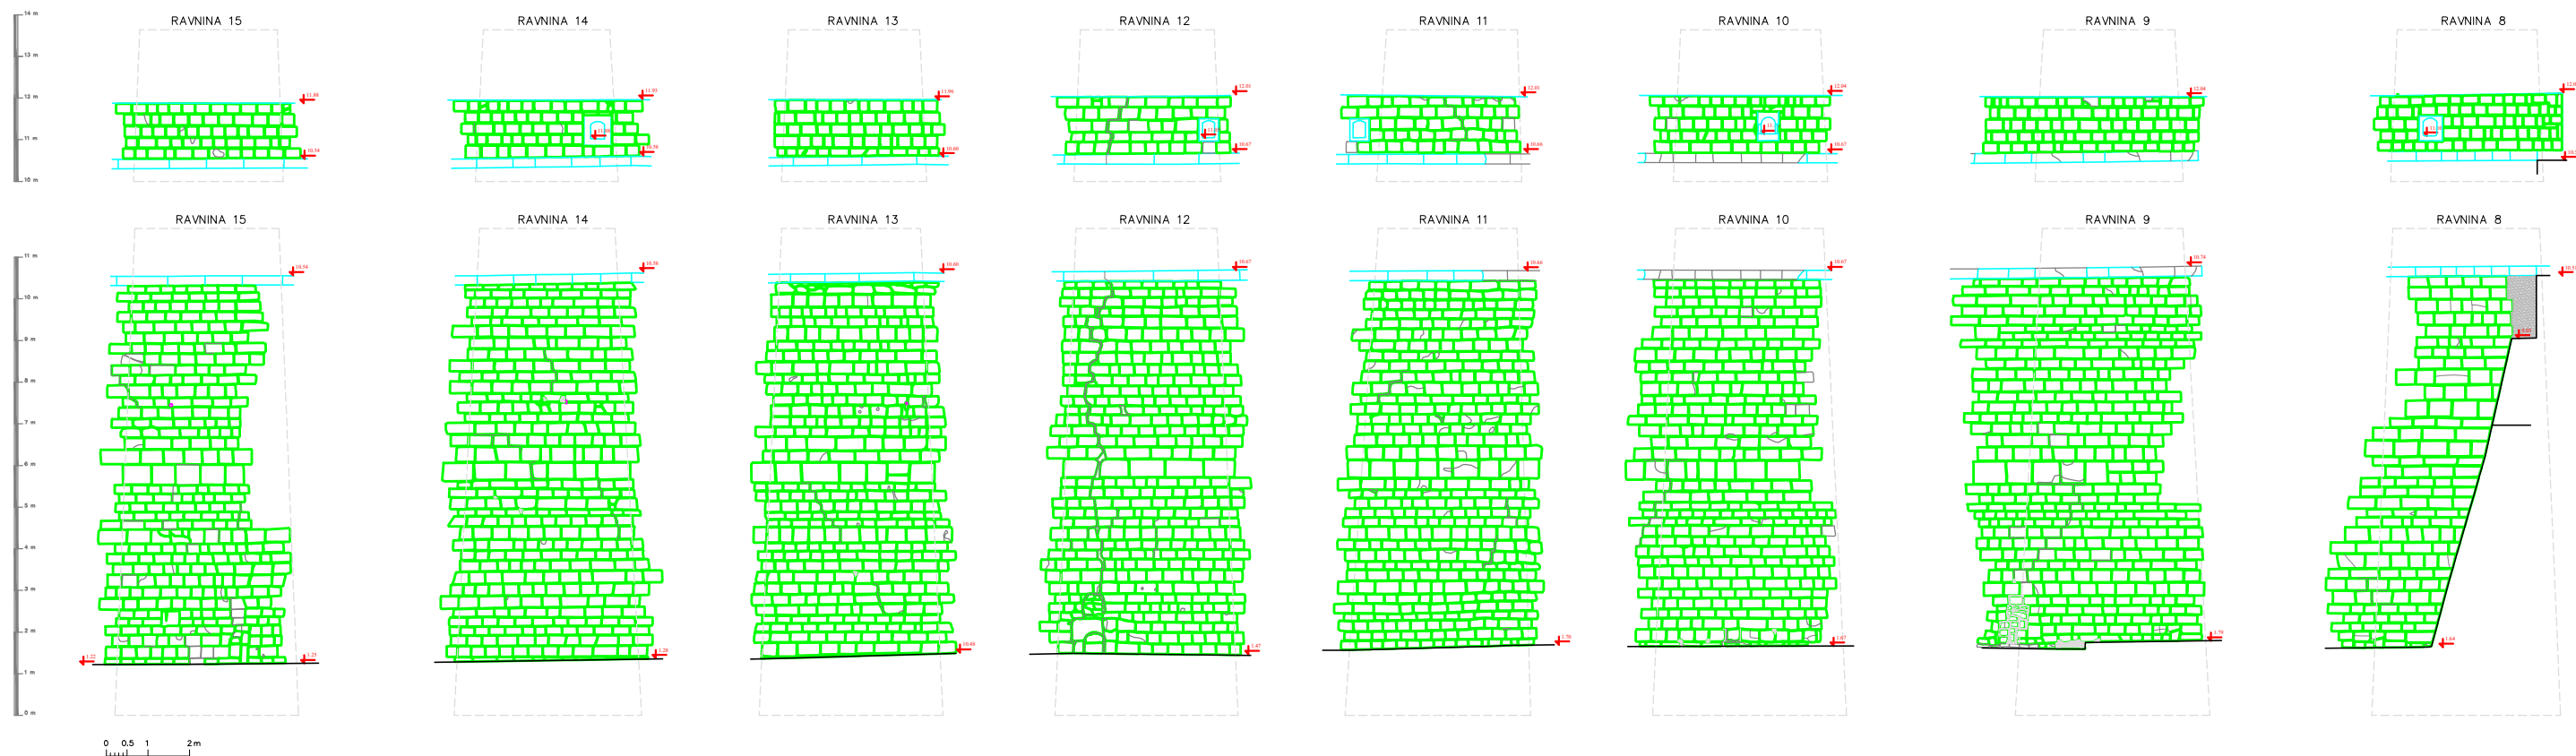

OBJEKT:	MALA I VELIKA KNEŽEVA KULA
MIJESTO:	KORČULA
INVESTITOR:	GRAD KORČULA Trg Antuna i Stjepana Radića 1a
T. D.	002/03
datum	2003.




RAVNINA 6

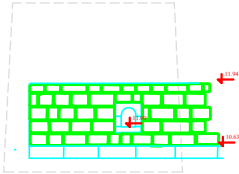


RAVNINA 6




RAVNINA 5

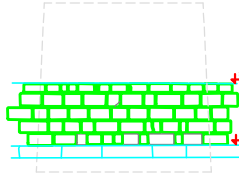


RAVNINA 5

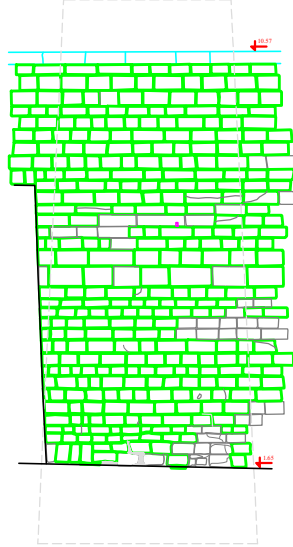


RAVNINA 4

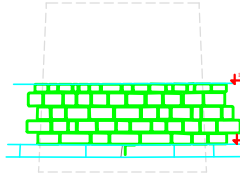


RAVNINA 4

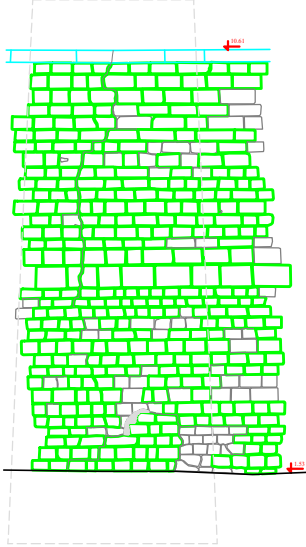


RAVNINA 3

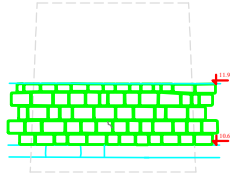


RAVNINA 3

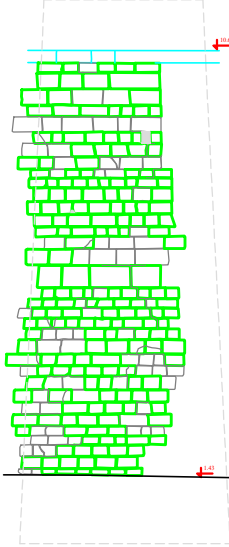


RAVNINA 2

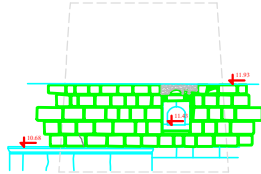


RAVNINA 2

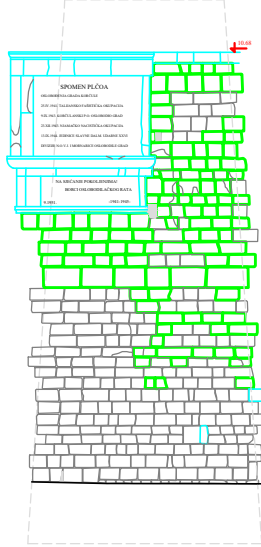


RAVNINA 1

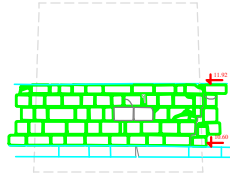


RAVNINA 1

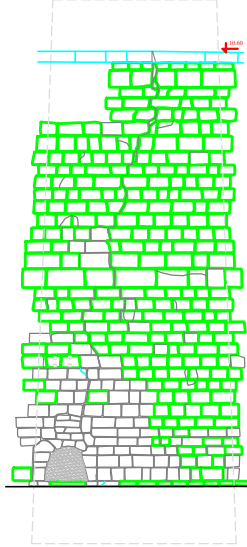

RAVNINA 16

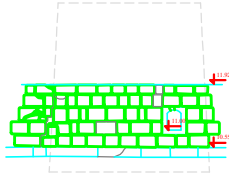


RAVNINA 16

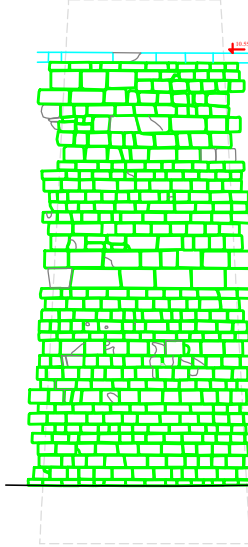


VELIKA KNEŽEVA KULA
KORČULA
RAZVIJENI PLAŠT DONJEG I GORNJEG DIJELA KULE
M 1:50

Stranica 1 od 1	
OBJEKT	MALA I VELIKA KNEŽEVA KULA
MJESTO	KORČULA
INVESTITOR	GRAD KORČULA
FAZA	Arhitektonska studija
SADRŽAJ	RAZVIJENI PLAŠT DONJEG I GORNJEG DIJELA KULE


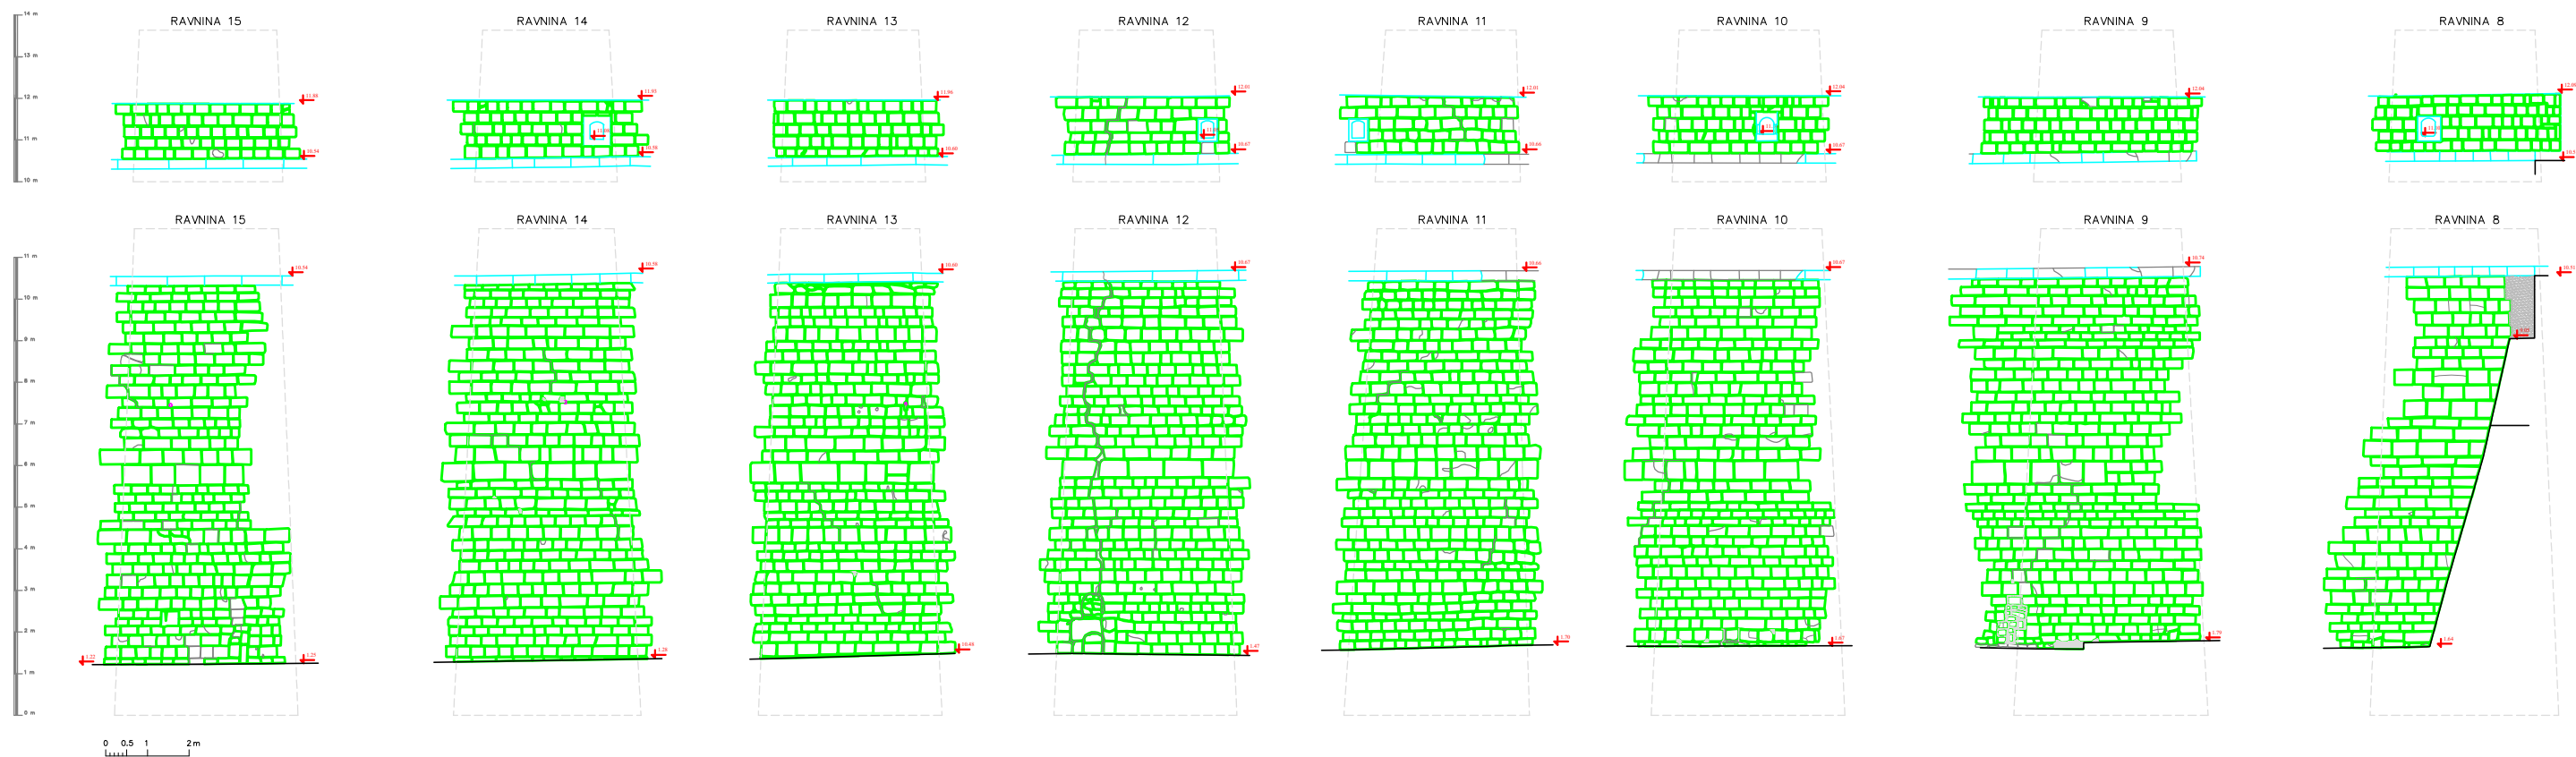

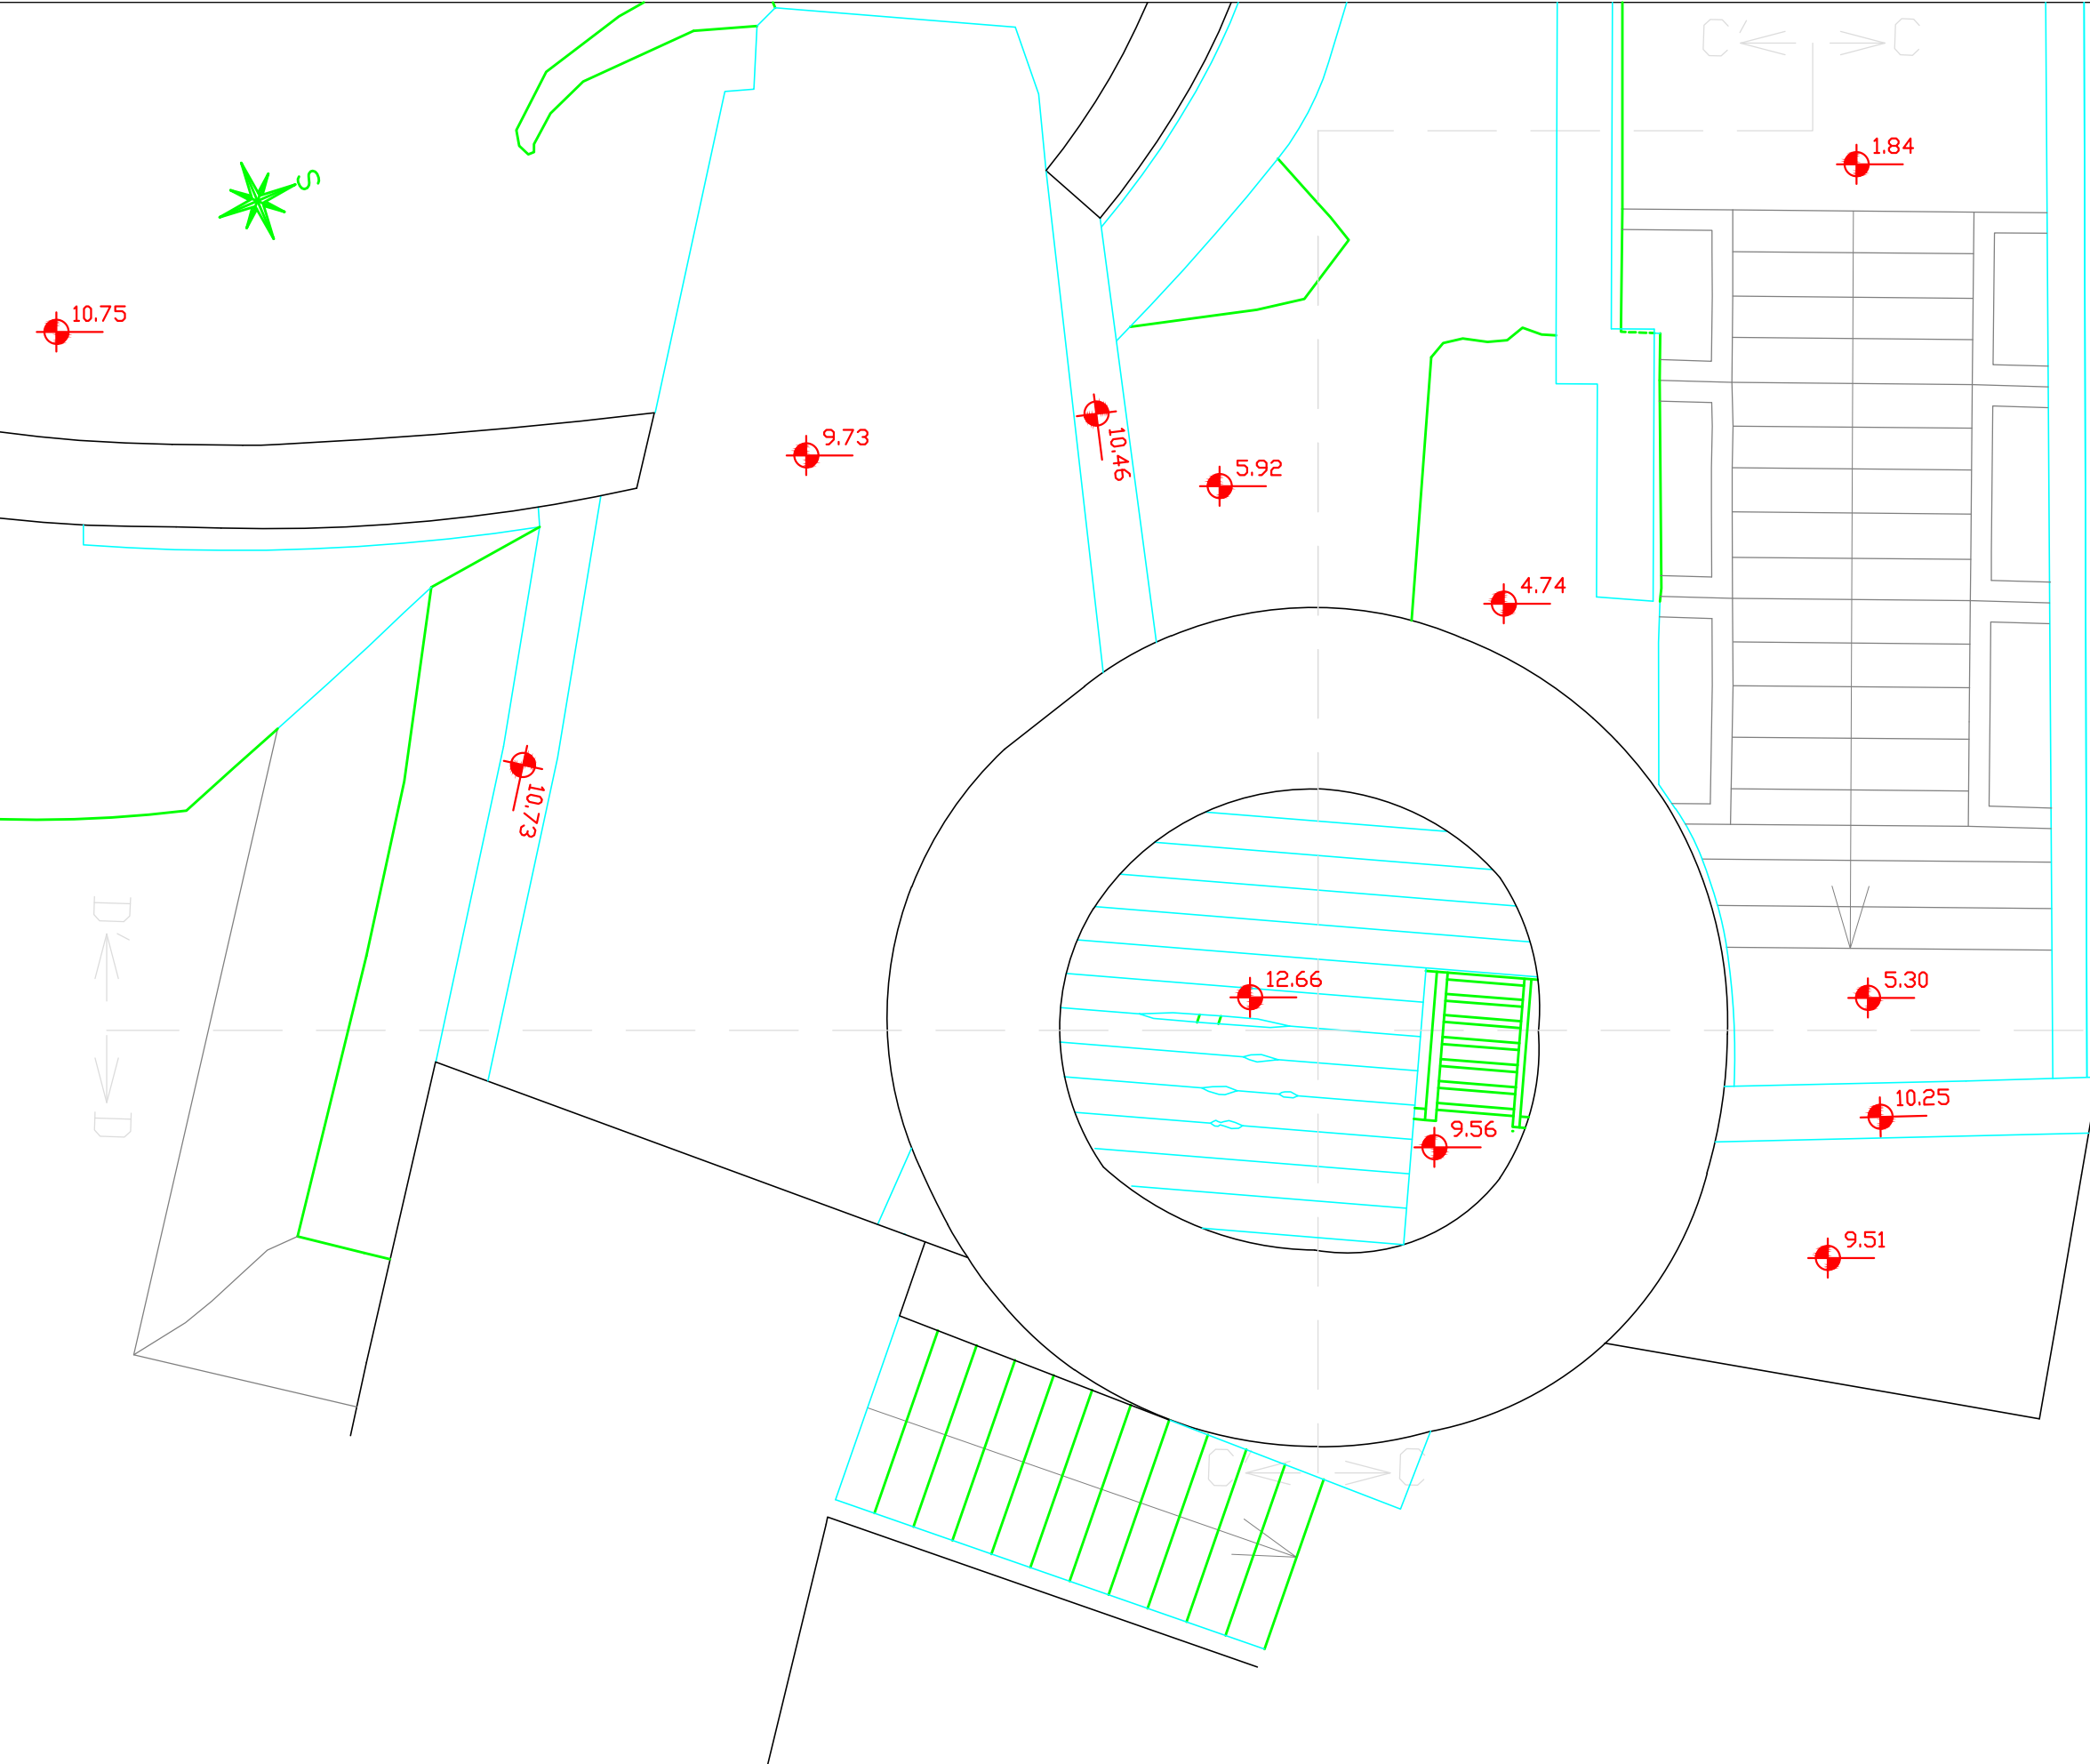


MALA I VELIKA
KNEŽEVA KULA
KORČULA
TLOCRT I M.K.
M 1:50

D. Jakša d.o.o.

d.o.o.-SPLIT, Kopilica 62. tel/fax 021/490-497

OBJEKT :	MALA I VELIKA KNEŽEVA KULA
MJESTO :	KORČULA
INVESTITOR :	GRAD KORČULA Trg Antuna i Stjepana Radića 1a
FAZA :	ARHITEKTONSKA SNIMKA POSTOJEĆEG STANJA
SADRŽAJ :	TLOCRT I,MALA KULA, M 1:50
SNIMIO :	DARIJE JAKAŠA dipl.ing.geod.
	ANTE TALIJANČIĆ, geod.teh.
ODGOVORNE OSOBE :	DARIJE JAKAŠA dipl.ing.geod.
T. D. 002/03	
srpanj 2003.	

MALA I VELIKA
KNEŽEVA KULA
KORČULA
TLOCRT II M.K.
M 1:50

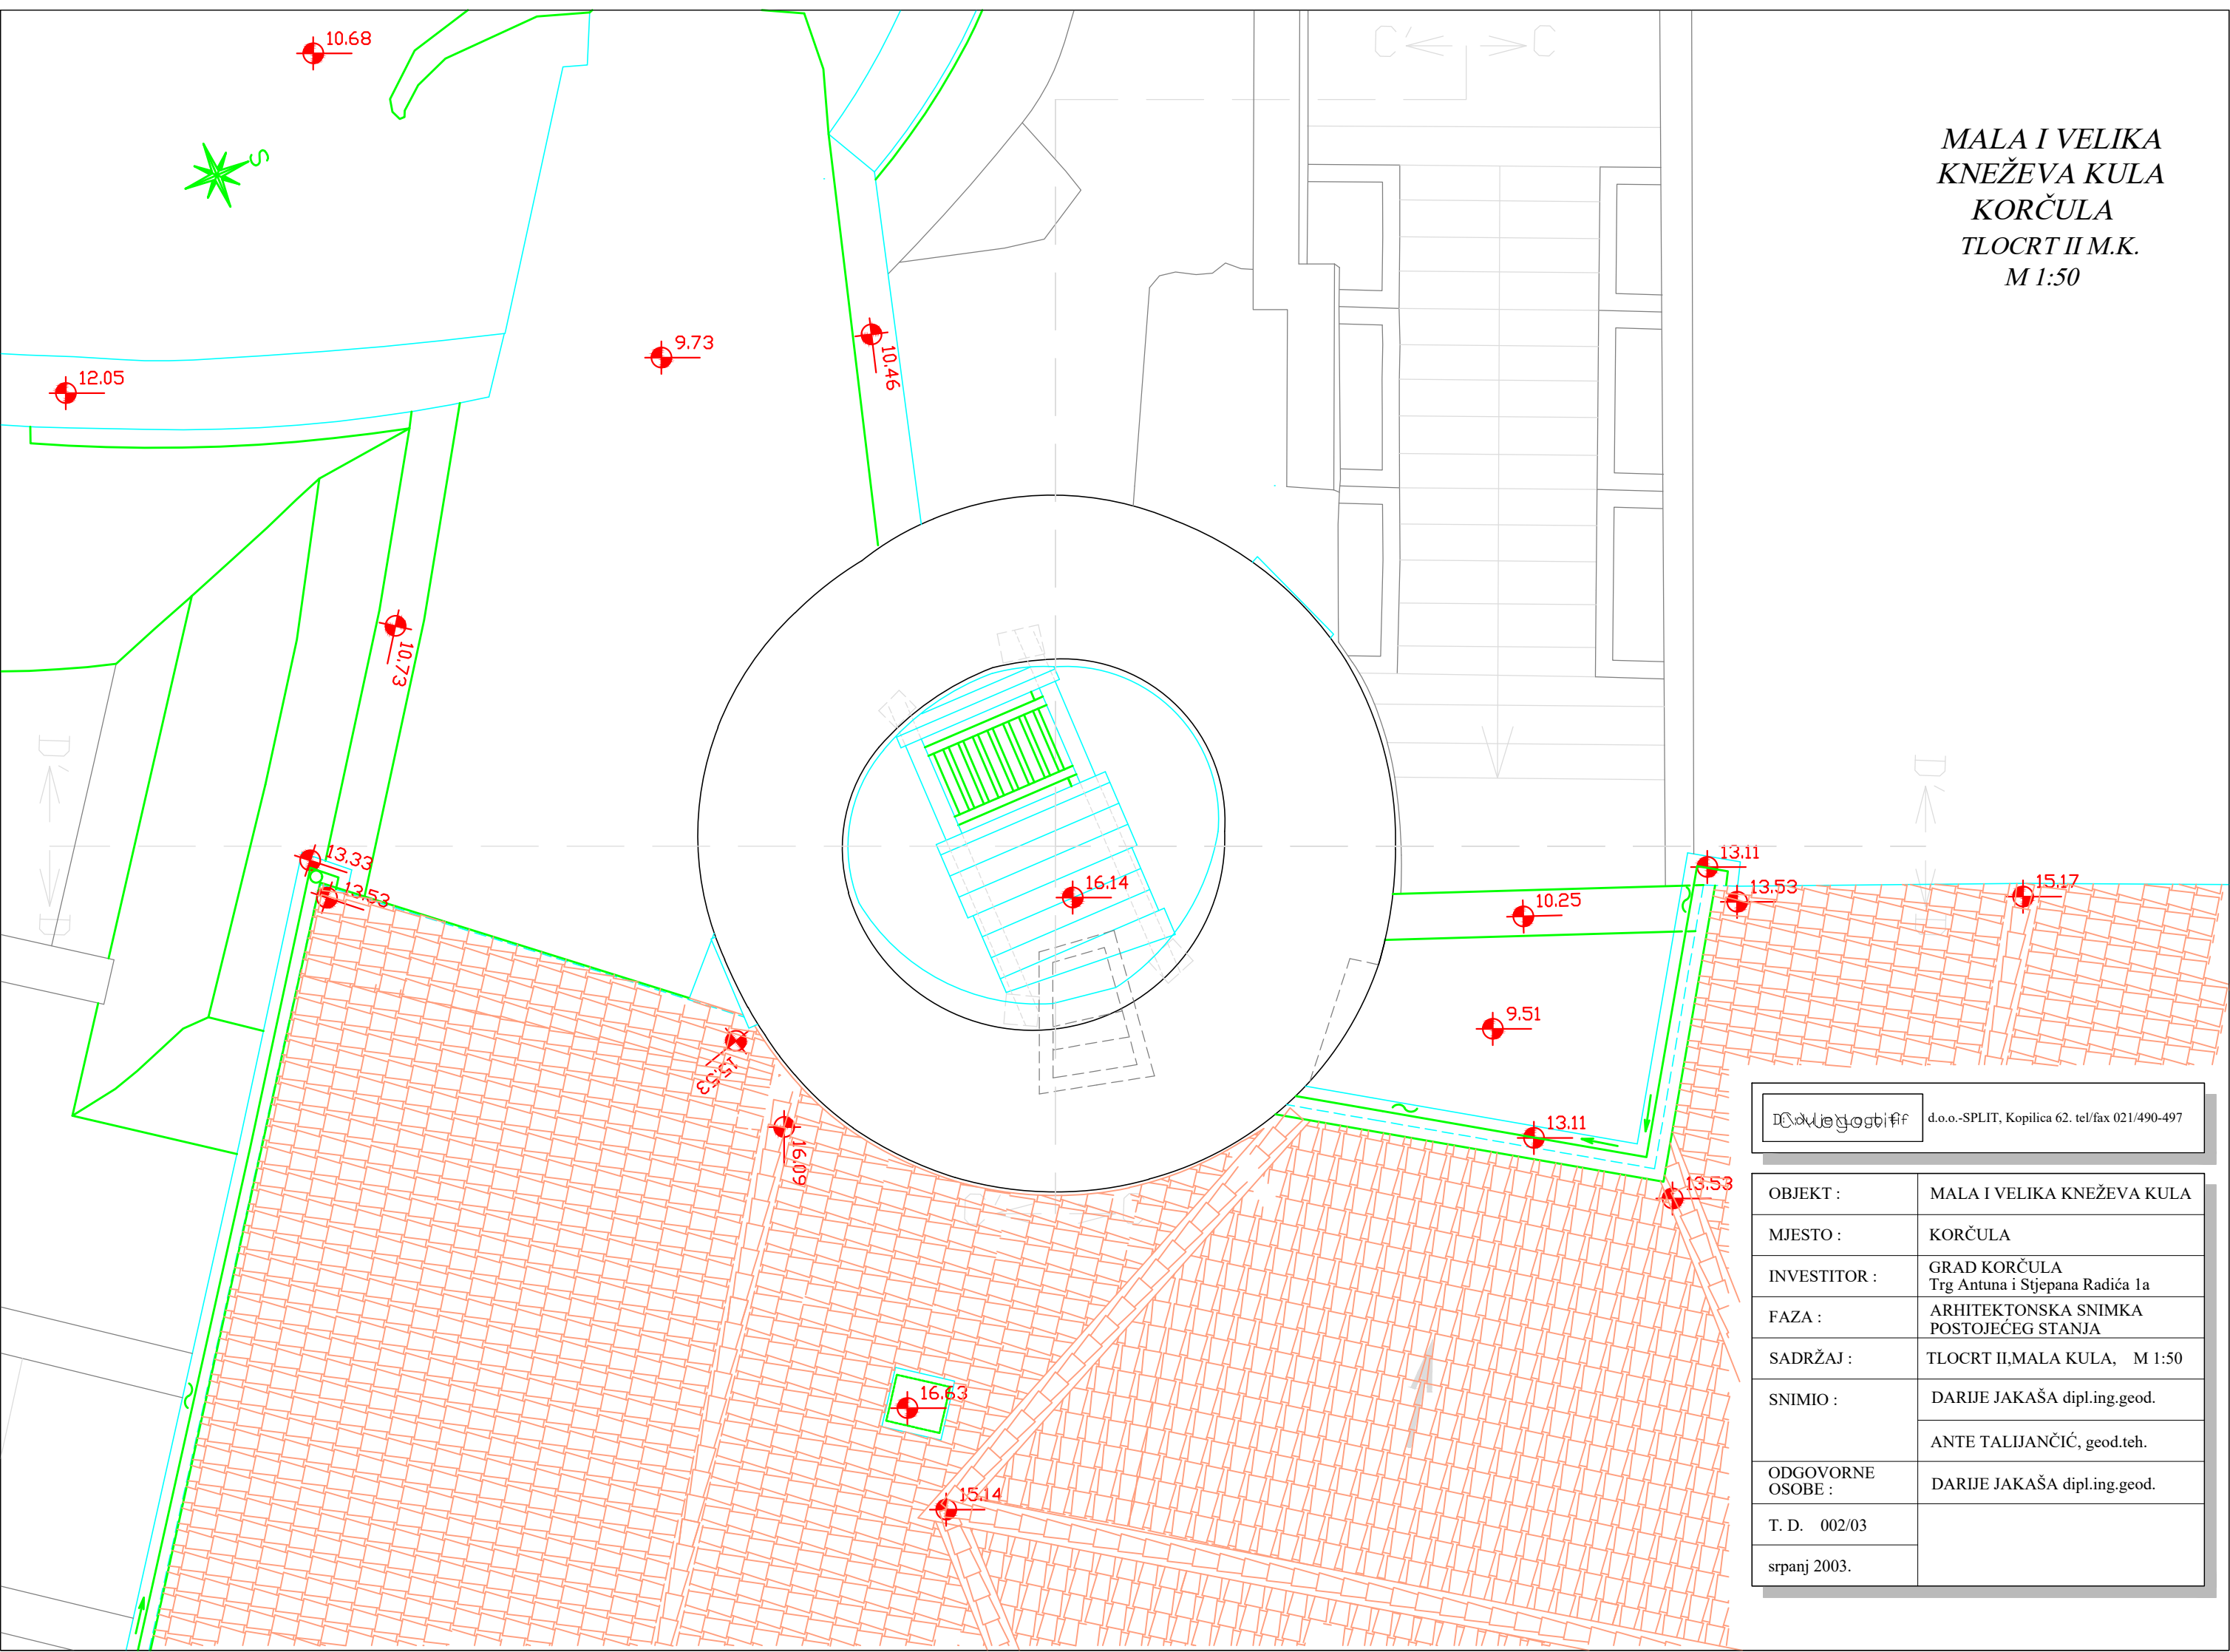

D. Jakša d.o.o. d.o.o.-SPLIT, Kopilica 62. tel/fax 021/490-497

OBJEKT :	MALA I VELIKA KNEŽEVA KULA
MJESTO :	KORČULA
INVESTITOR :	GRAD KORČULA Trg Antuna i Stjepana Radića 1a
FAZA :	ARHITEKTONSKA SNIMKA POSTOJEĆEG STANJA
SADRŽAJ :	TLOCRT II,MALA KULA, M 1:50
SNIMIO :	DARIJE JAKAŠA dipl.ing.geod. ANTE TALIJANČIĆ, geod.teh.
ODGOVORNE OSOBE :	DARIJE JAKAŠA dipl.ing.geod.
T. D. 002/03	
srpanj 2003.	

The image is a detailed architectural site plan for the 'MALA I VELIKA KNEŽEVA KULA' in Korčula. The plan shows a central circular structure with internal walls and a surrounding rectangular area. Elevation points are marked with red dots and labeled with values: 10.75, 10.68, 9.73, 10.46, 5.92, 4.74, 1.84, 6.95, 5.30, 9.50, 10.73, and 9.51. A north arrow is located in the upper left corner. The plan includes various structural details, such as walls, windows, and a staircase. A title block in the upper right corner contains the project name, location, and scale. A table in the lower right corner provides additional information about the project, including the object, location, investor, phase, content, and responsible person.


**MALA I VELIKA KNEŽEVA KULA
KORČULA
TLOCRT III_1
M 1:50**

OBJEKT :	MALA I VELIKA KNEŽEVA KULA
MJESTO :	KORČULA
INVESTITOR :	GRAD KORČULA Trg Antuna i Stjepana Radića 1a
FAZA :	ARHITEKTONSKA SNIMKA POSTOJEĆEG STANJA
SADRŽAJ :	TLOCRT III_1, M 1:50
SNIMIO :	DARIJE JAKAŠA dipl.ing.geod. ANTE TALIJANČIĆ, geod.teh.
ODGOVORNE OSOBE :	DARIJE JAKAŠA dipl.ing.geod.
T. D. 002/03	
srpanj 2003.	

d.o.o.-SPLIT, Kopilica 62. tel/fax 021/490-497

OBJEKT :	MALA I VELIKA KNEŽEVA KULA
MJESTO :	KORČULA
INVESTITOR :	GRAD KORČULA Trg Antuna i Stjepana Radića 1a
FAZA :	ARHITEKTONSKA SNIMKA POSTOJEĆEG STANJA
SADRŽAJ :	TLOCRT III_1, M 1:50
SNIMIO :	DARIJE JAKAŠA dipl.ing.geod.
	ANTE TALIJANČIĆ, geod.teh.
ODGOVORNE OSOBE :	DARIJE JAKAŠA dipl.ing.geod.
T. D. 002/03	
srpanj 2003.	

MALA I VELIKA
KNEŽEVA KULA
KORČULA
TLOCRT IV_1
M 1:50

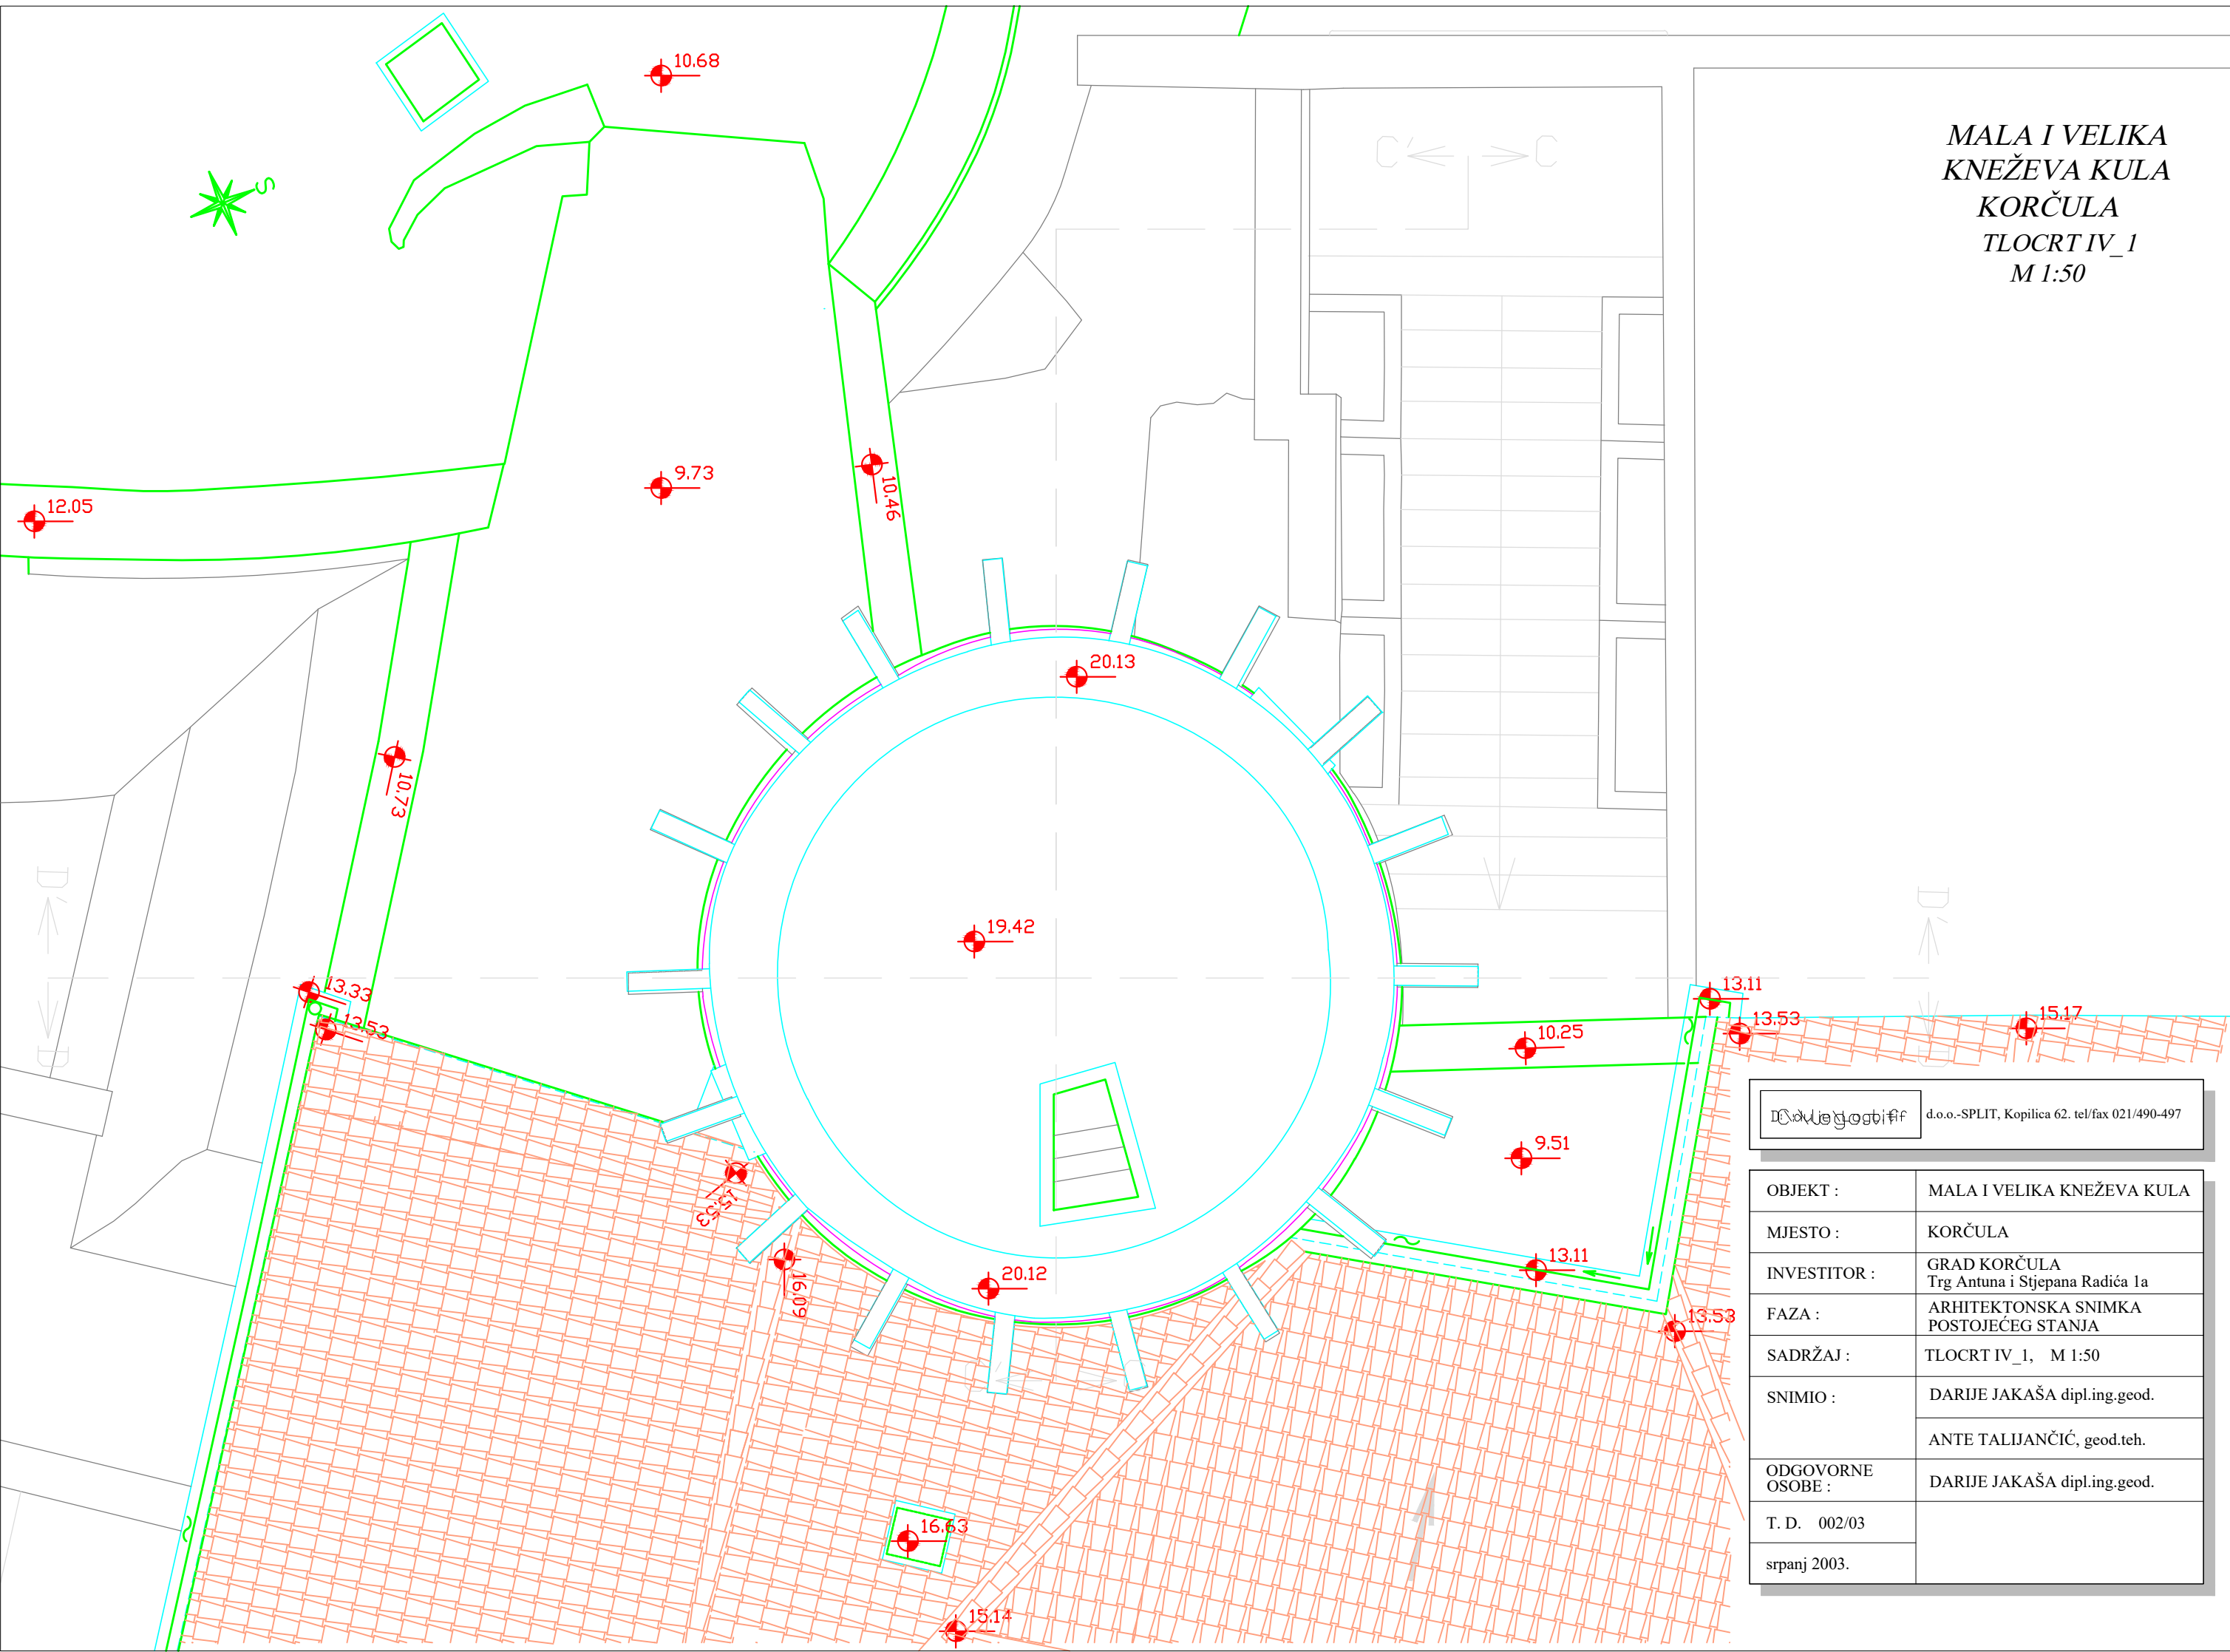

MALA I VELIKA
KNEŽEVA KULA
KORČULA
M 1:50

more

more

B
B
B

A
A
A

B
B
B

A
A
A

0 0.5 1 2m




MALA I VELIKA
KNEŽEVA KULA
KORČULA
TLOCRT II
M 1:50

B'←→B

C'←→C

B'←→B

D'←→D

D'←→D

C'←→C


A'←→A

0 0.5 1 2m

Dva,je Vlogo.tif d=--SPLIT, Kopirica 62, tel fax 021 490-497	
OBJEKT :	MALA I VELIKA KNEŽEVA KULA
MIJESTO :	KORČULA
INVESTITOR :	GRAD KORČULA
FAZA :	Trg Antima i Sijemna Radica 1a
	ARHITEKTONSKA SNIMKA
	POSTOJEĆEG STANJA
SADRŽAJ :	TLOCRT II, M 1:50
SNIMO :	DARUJE JAKAŠA dipl.ing.geod.
	ANTE TALIHANČIĆ, geod.ich.
ODGOVORNE OSOBE :	DARUJE JAKAŠA dipl.ing.geod.
T. D. 002/03	
srpanj 2003.	




MALA I VELIKA
KNEŽEVA KULA
KORČULA
TLOCRT III
M 1:50

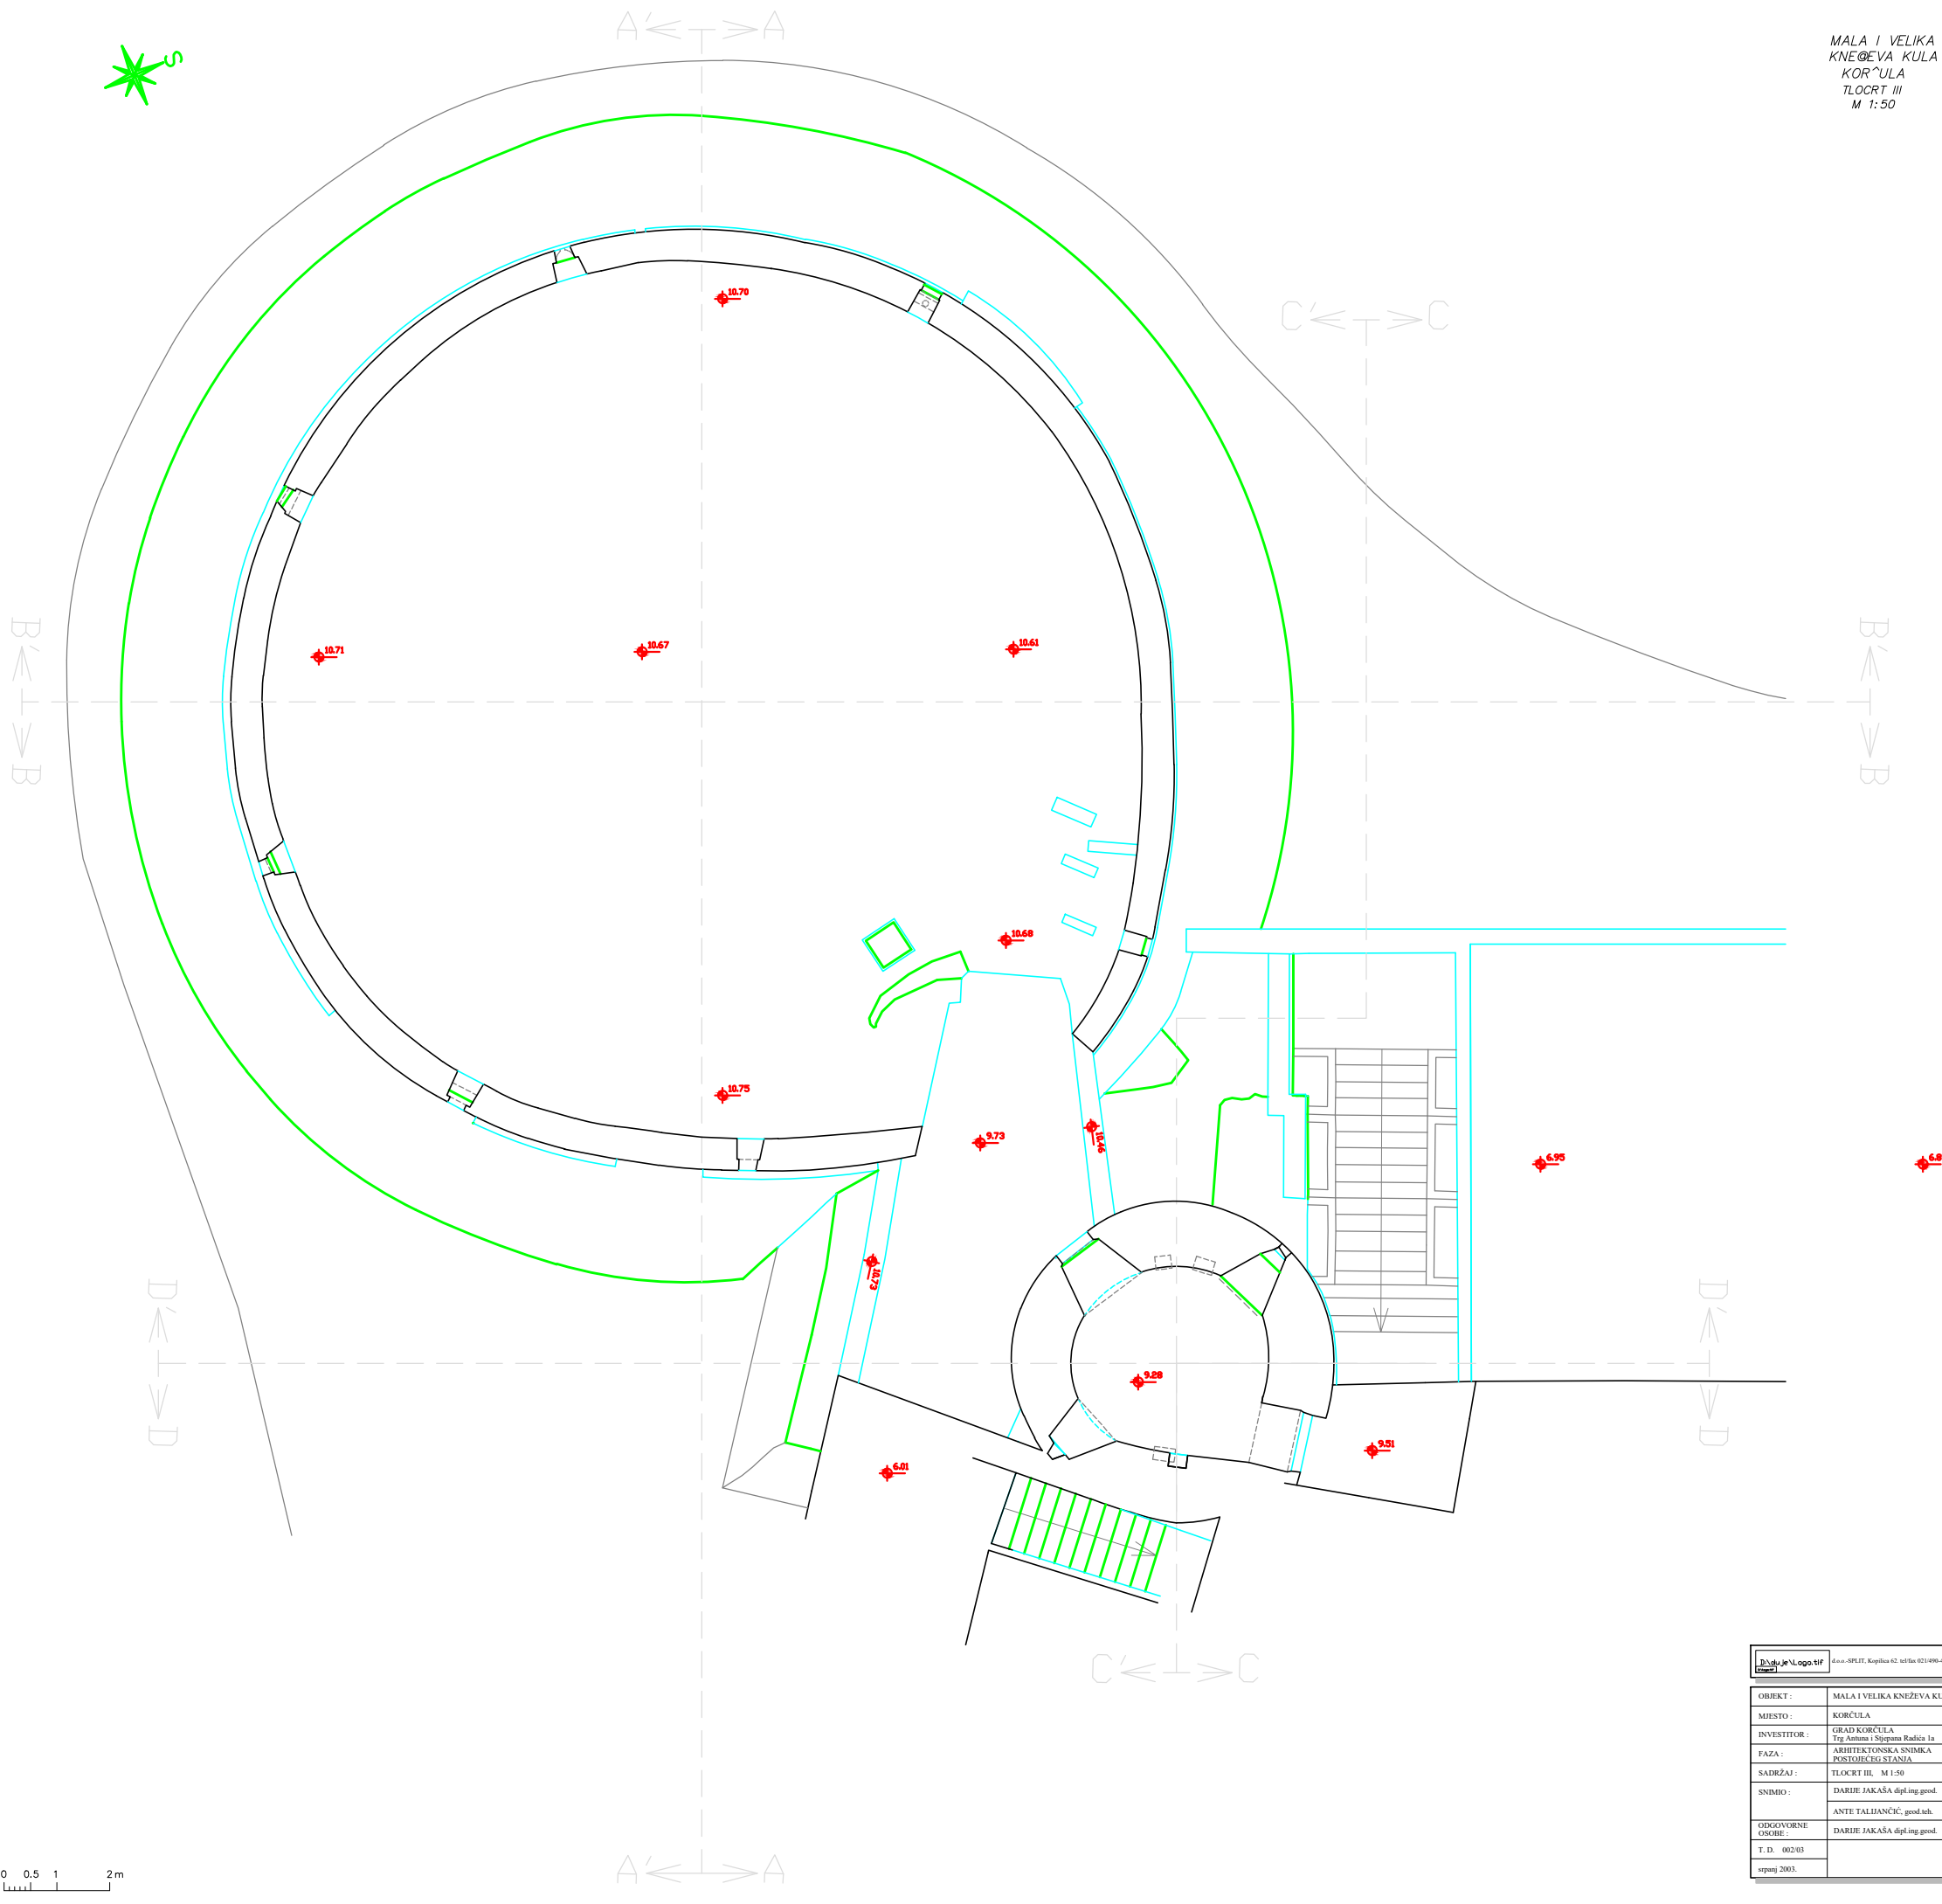

OBJEKT :	MALA I VELIKA KNEŽEVA KULA	MIJESTO :	KORČULA
INVESTITOR :	GRAD KORČULA	FAZA :	ARHITEKTONSKA SNIMKA POSTOJEĆEG STANJA
SAĐEŽAJ :	TLOCRT III M 1:50	SNIMIO :	DARIJE JAKAŠA dipl.ing.geod.
ODGOVORNE OSOBE :	ANTE TALJANČIĆ, geod.tech.	ODGOVORNE OSOBE :	DARIJE JAKAŠA dipl.ing.geod.
T. D. :	002/03		
	srpanj 2003.		



MALA I VELIKA
KNEŽEVA KULA
KORČULA
TLOCRT IV
M 1:50

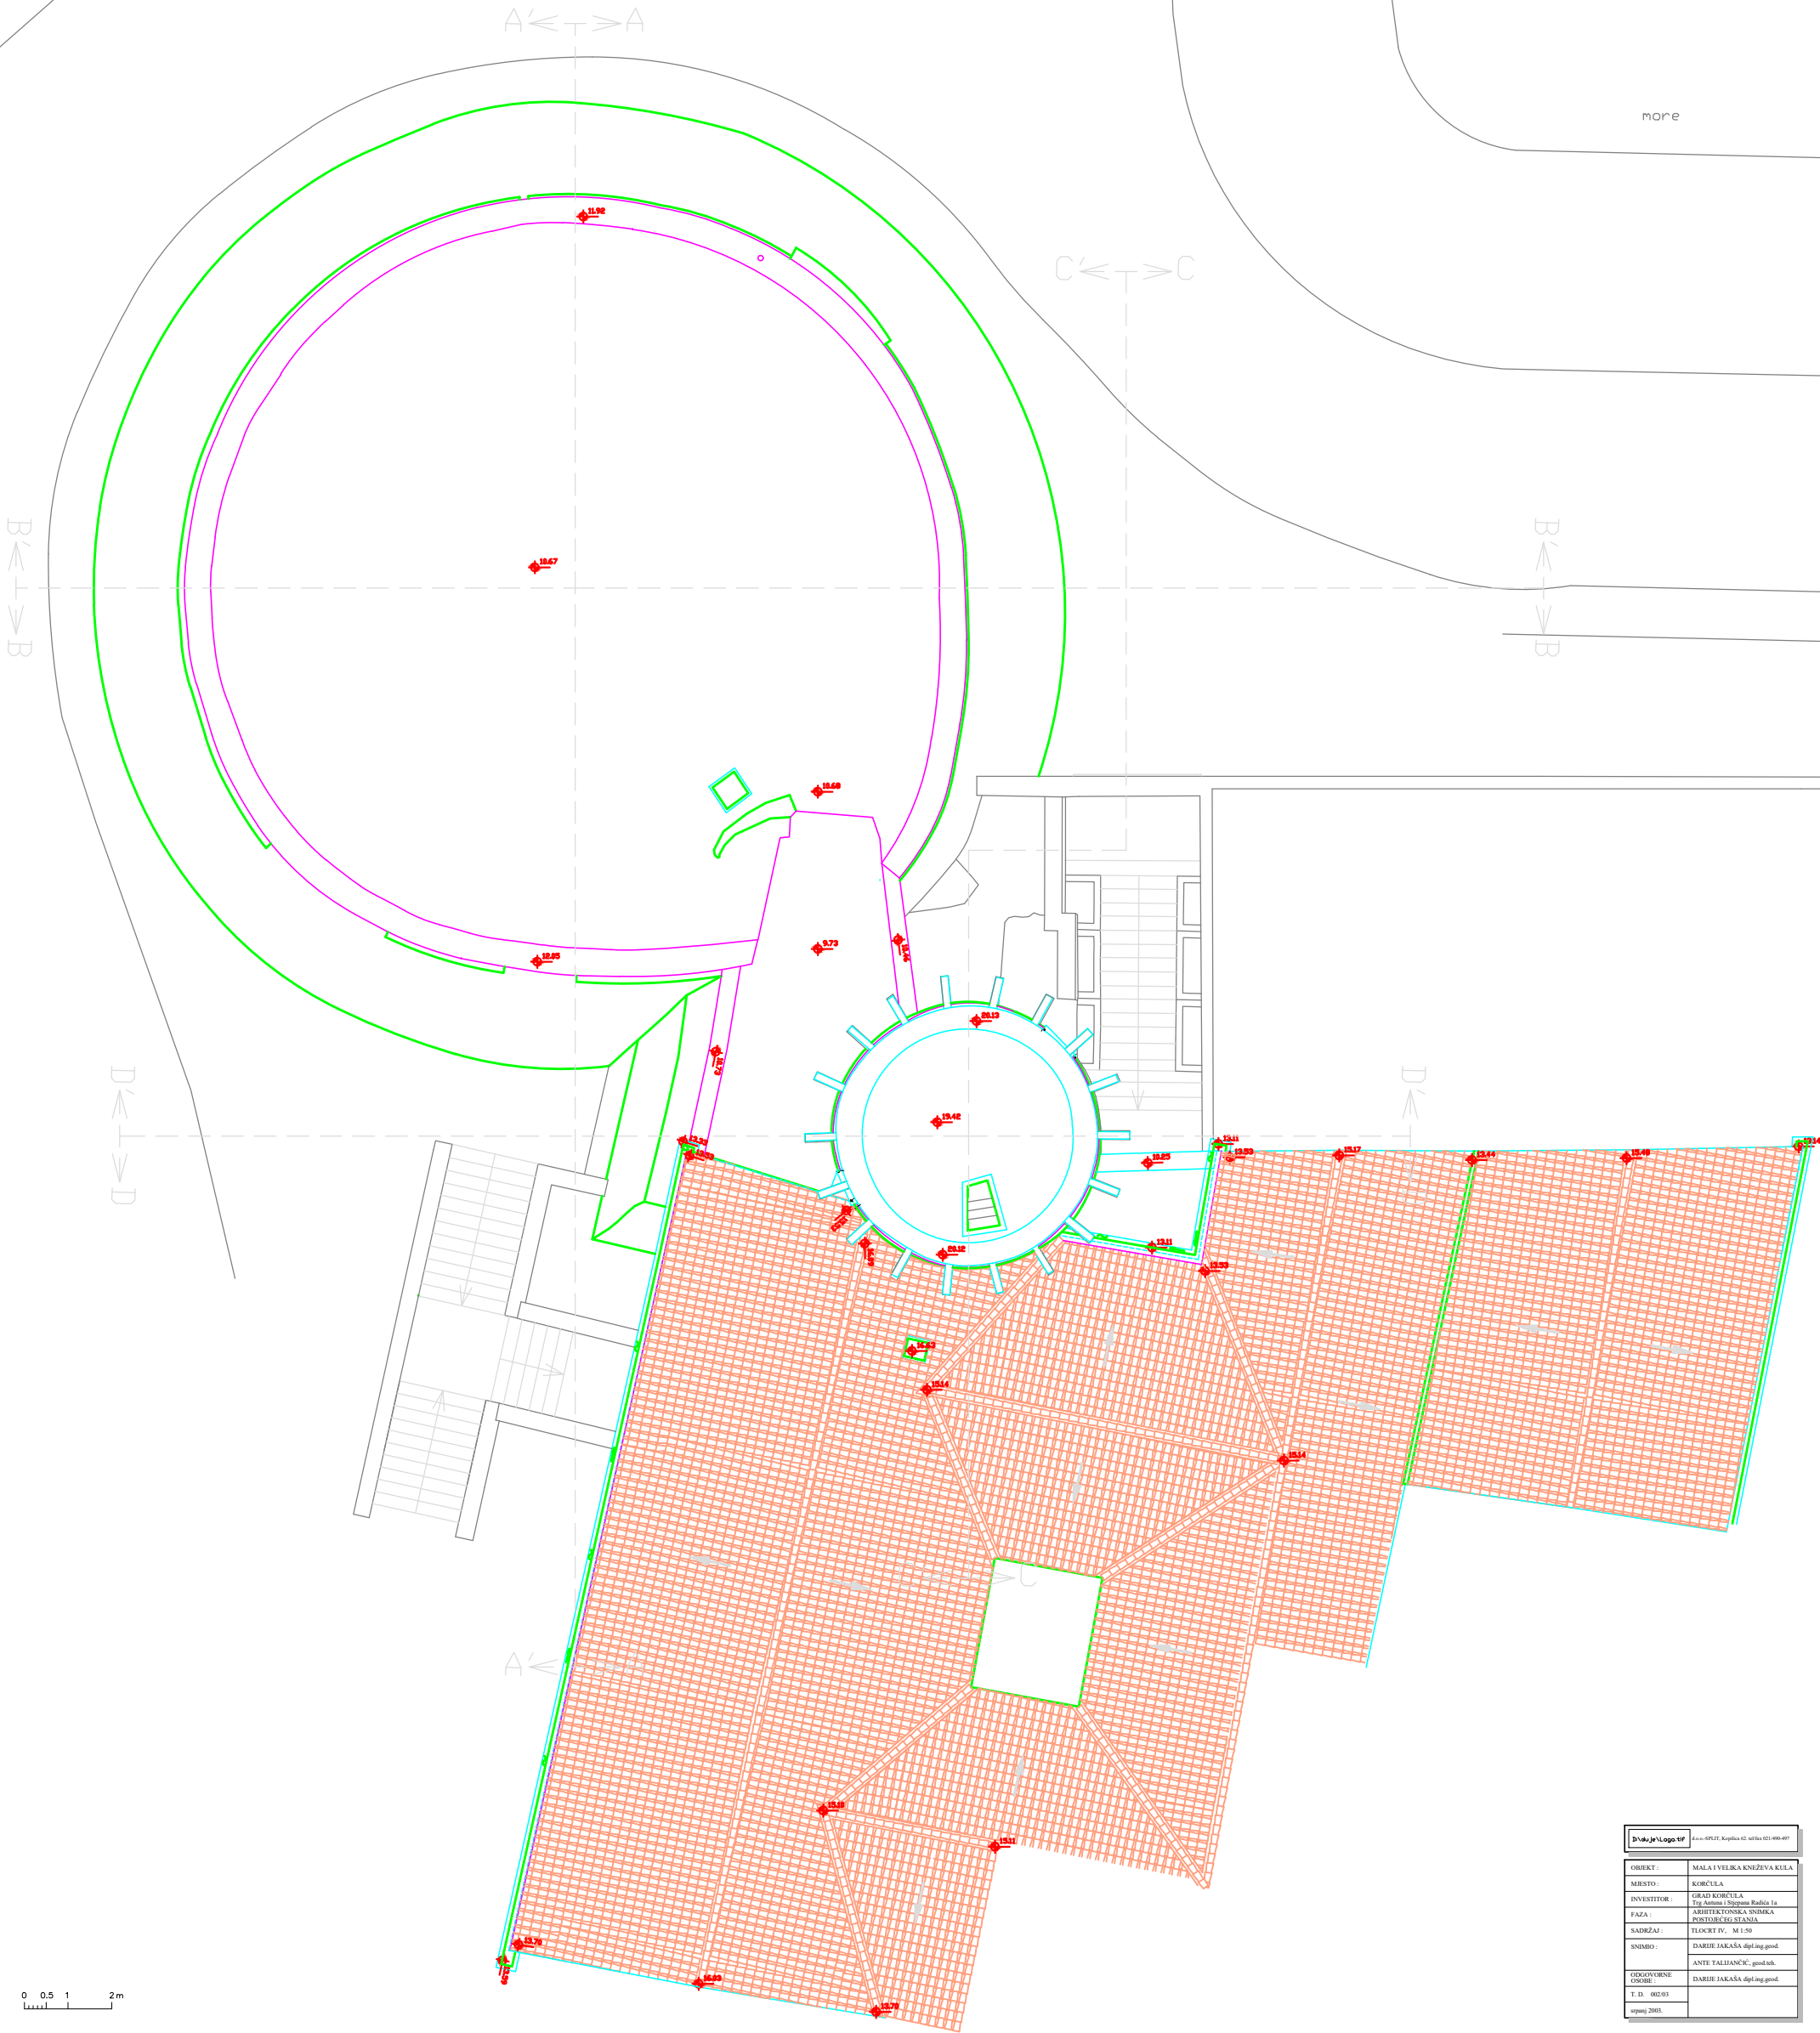

OBJEKT:	MALA I VELIKA KNEŽEVA KULA
MESTO:	KORČULA
INVESTITOR:	GRAD KORČULA Trg Antona i Stjepana Radića 1a
FAZA:	ARHITEKTONSKA SNIMKA POSTOJEĆEG STANJA
SADRŽAJ:	TLOCRT IV, M 1:50
SNIMIO:	DARIJE JAKAŠ dpl.ing.god.
	ANTE TALJANČIĆ, god.ish.
ODGOVORNE OSOBICE:	DARIJE JAKAŠ dpl.ing.god.
T. D.	002/03
