


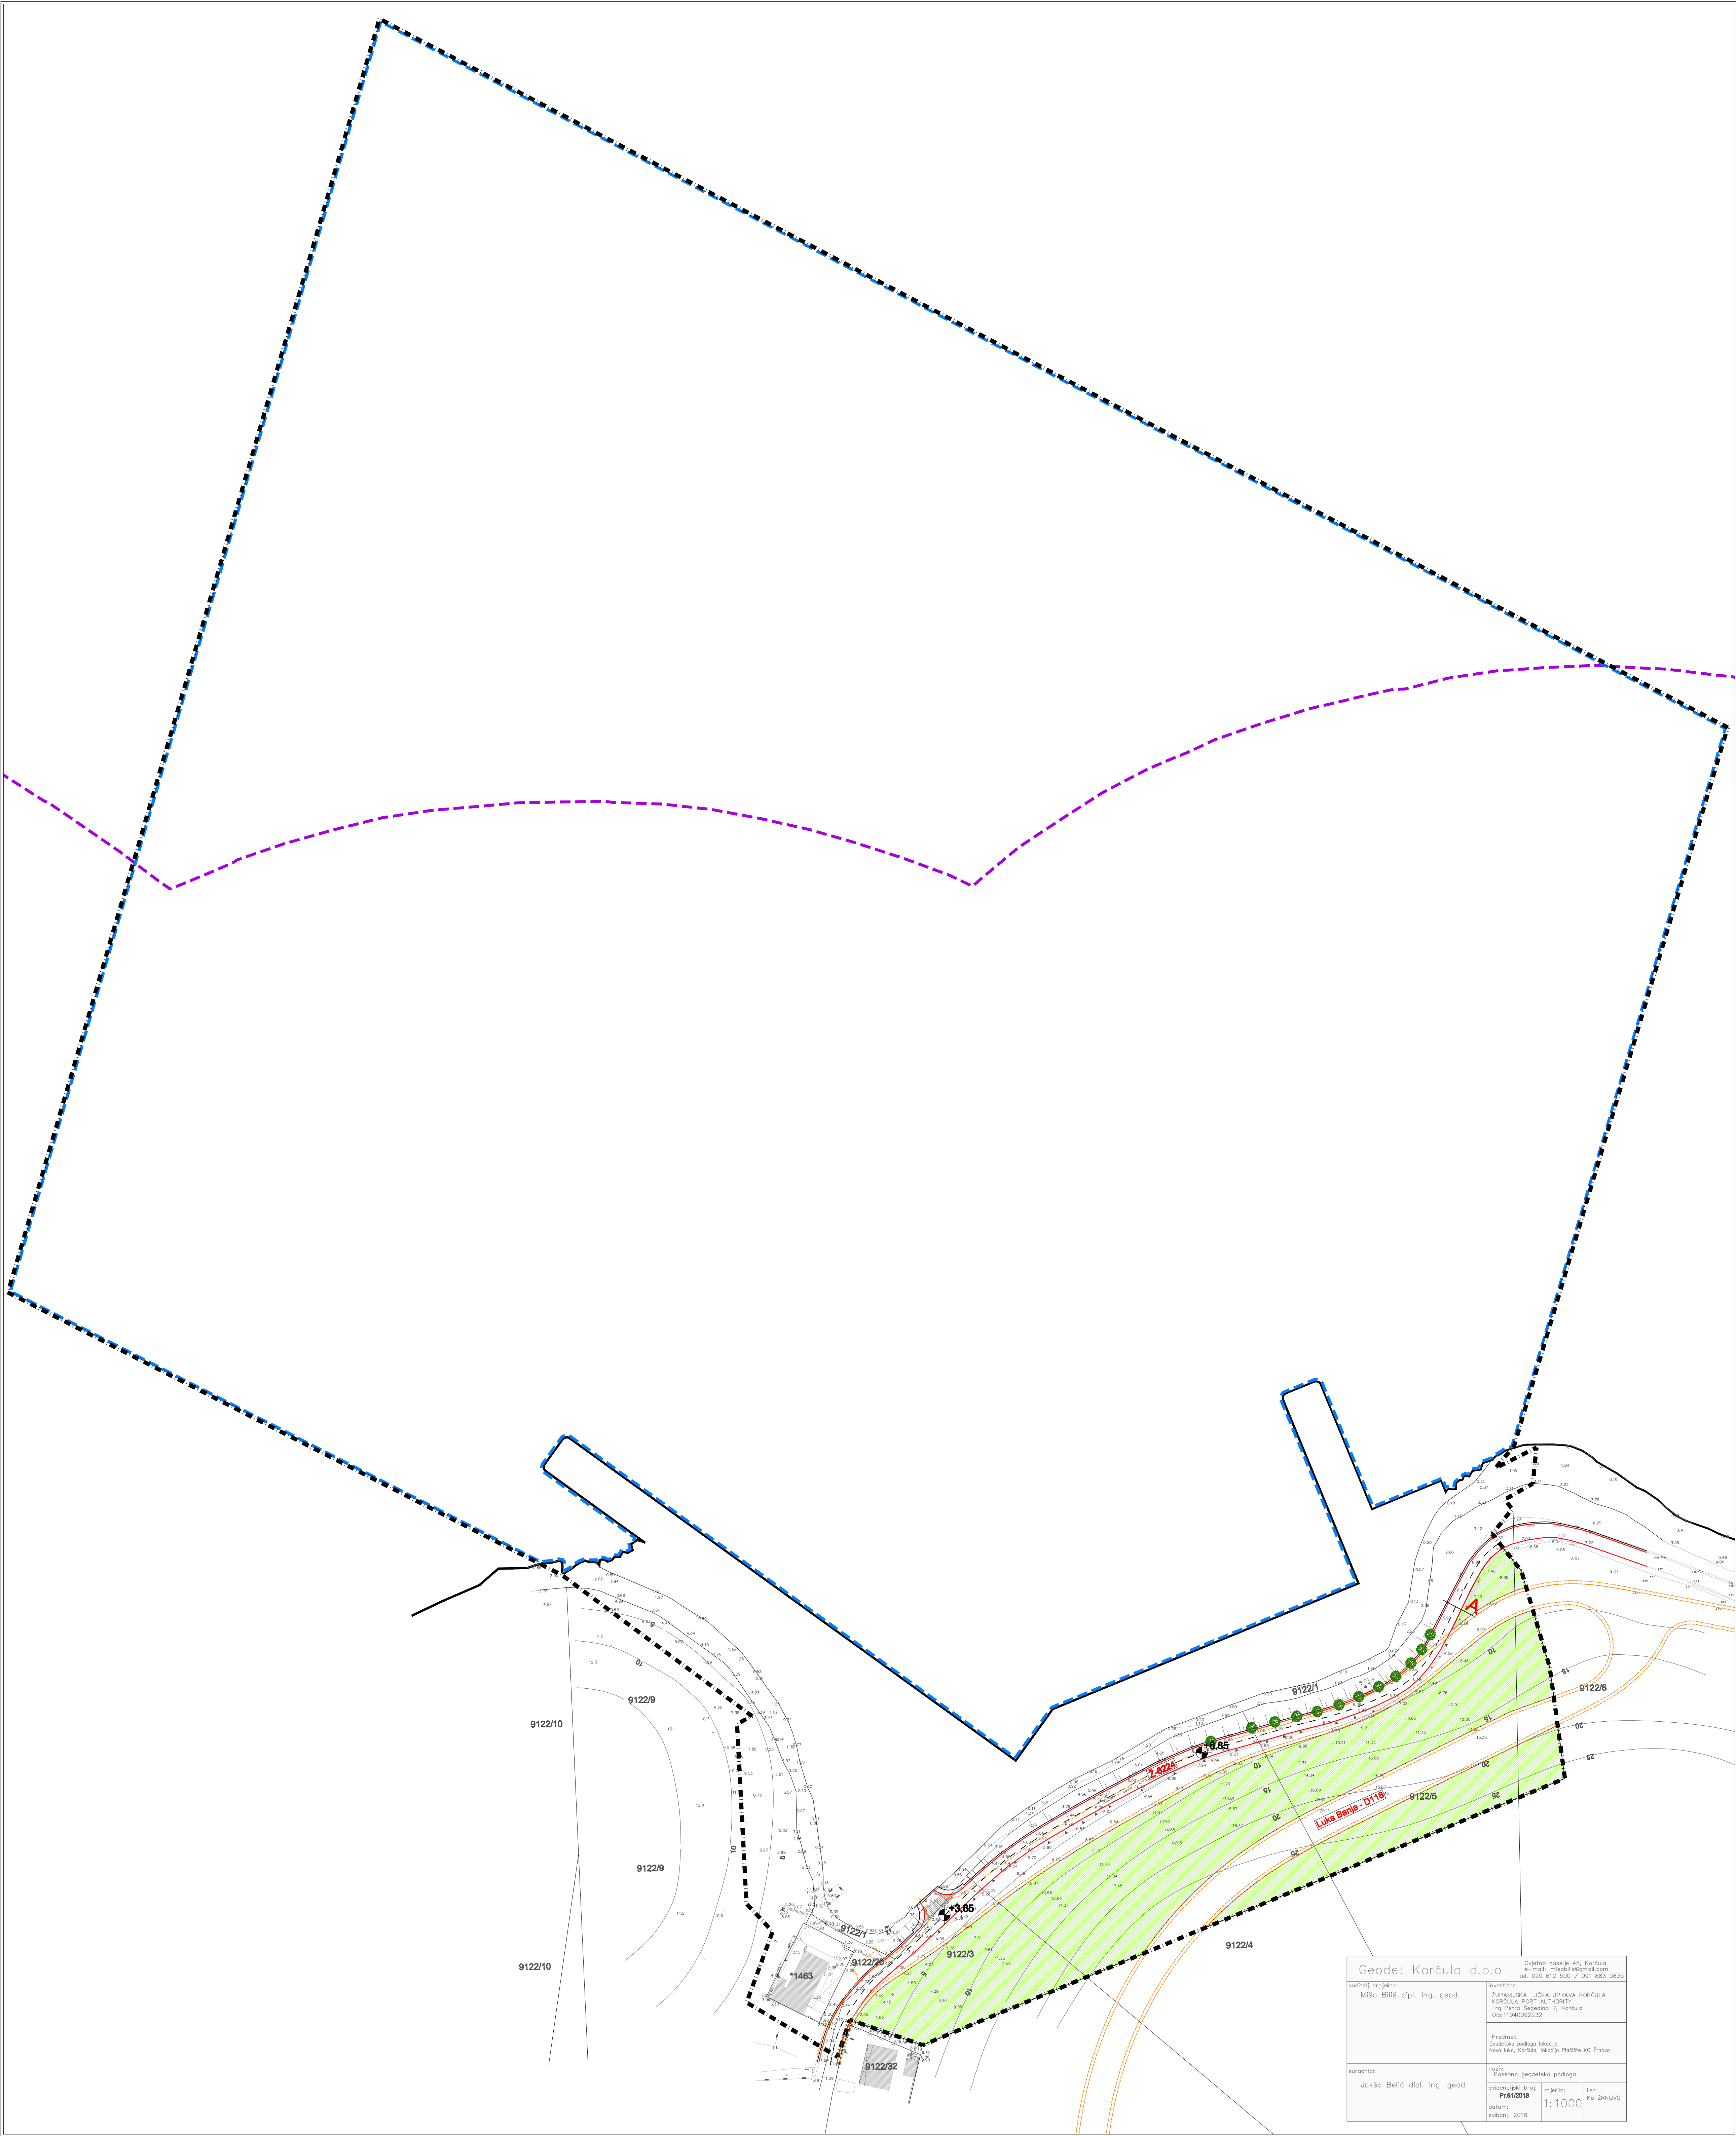

GRAD KORČULA
URBANISTIČKI PLAN UREĐENJA POLAČIŠTA

2. PROMETNA, ULIČNA I KOMUNALNA
INFRASTRUKTURNA MREŽA
2.1. PROMET

GRANICE

- GRANICA OBUHVATA UPU-a
- PROSTOR OGRANIČENJA
- OBALNA CRTA


CESTOVNI PROMET

- GLAVNA MJESNA CESTA - ŽUPANIJSKA CESTA 2-6224
- KORIDOR PLANIRANE DRŽAVNE CESTE
- PLANIRANA VISINSKA KOTA
- OZNAKA PRESJEKA CESTE
- DRVORED
- ZELENE POVRŠINE

POMORSKI PROMET

- ZONA ZABRANE PLOVIDBE ZA TERETNE BRODOVE PREKO 500 GT
PREMA NAREDBI O PLOVIDBI I ZABRANI PLOVIDBE NN 28/97

POPREČNI PRESJEK PROMETNICE
ŽUPANIJSKA CESTA (Ž 6224)

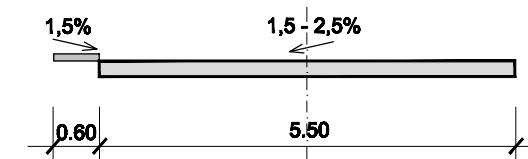

DUBROVAČKO NERETVANSKA ŽUPANIJA



GRAD KORČULA
URBANISTIČKI PLAN UREĐENJA POLAČIŠTA

Županija:	DUBROVAČKO NERETVANSKA ŽUPANIJA		
Grad:	GRAD KORČULA		
Naziv prostornog plana:	URBANISTIČKI PLAN UREĐENJA POLAČIŠTA PRIJEDLOG PLANA		
Naziv kartografskog prikaza:	PROMET		
Broj kartografskog prikaza:	2.1	Mjerilo kartografskog prikaza:	1:1000
Odluka o izradi izmjena i dopuna UPU-a:	Odluka predstavničkog tijela o donošenju plana :		
Službeni glasnik Grada Korčule, 5/18	Službeni glasnik Grada Korčule, x/xx		
Javna rasprava (datum objave):	Javni uviti odziva:		
Pečat upravnog tijela odgovornog za provođenje javne rasprave:	Odgovorna osoba za provođenje javne rasprave:		
	Ivan Bilić, ing. grad.		
Suglasnost na Plan prema članku 108. Zakona o prostornom uređenju ("Narodne novine", 153/13, 65/17)			
Pravna osoba koja je izradila Plan:	GISplan d.o.o. - SPLIT		
Pečat pravne osobe koja je izradila Plan:	Odgovorna osoba:		
	Ines Berlangi, dia		
Odgovorni voditelj izrade Plana:	Ines Berlangi, dia		
Stožni tim u izradi Plana:	Stjepan Buzić, dipl.ing.geod. Ines Berlangi, dipl.ing.geod. Dijana Vrdoljak, dipl.ing.grad. Jelena Bonda, mag.ing.arch. Silvija Žurčić, dipl.ing.arch.		
	Ivan Žižić, mag.ing.geod.et.geoint. Nivesa Babić, dipl.ing. Maja Nešović, mag.ing.arch. Sandra Pažanović, geod.teh. Marko Popović-Razumić, grad. teh. Luka Kozmanović, mag.ing.geod.et.geoint.		
Pečat predstavničkog tijela:	Predsjednik predstavničkog tijela:		
	Marko Stokanić, ing.		
Istovjetnost ovog prostornog plana s izvornikom odjave:	Pečat nadležnog tijela:		