


GRAD KORČULA
URBANISTIČKI PLAN UREĐENJA POLAČIŠTA

2. PROMETNA, ULIČNA I KOMUNALNA
INFRASTRUKTURNA MREŽA
2.2. ELEKTROPSKRBA I
ELEKTRONIČKE KOMUNIKACIJE

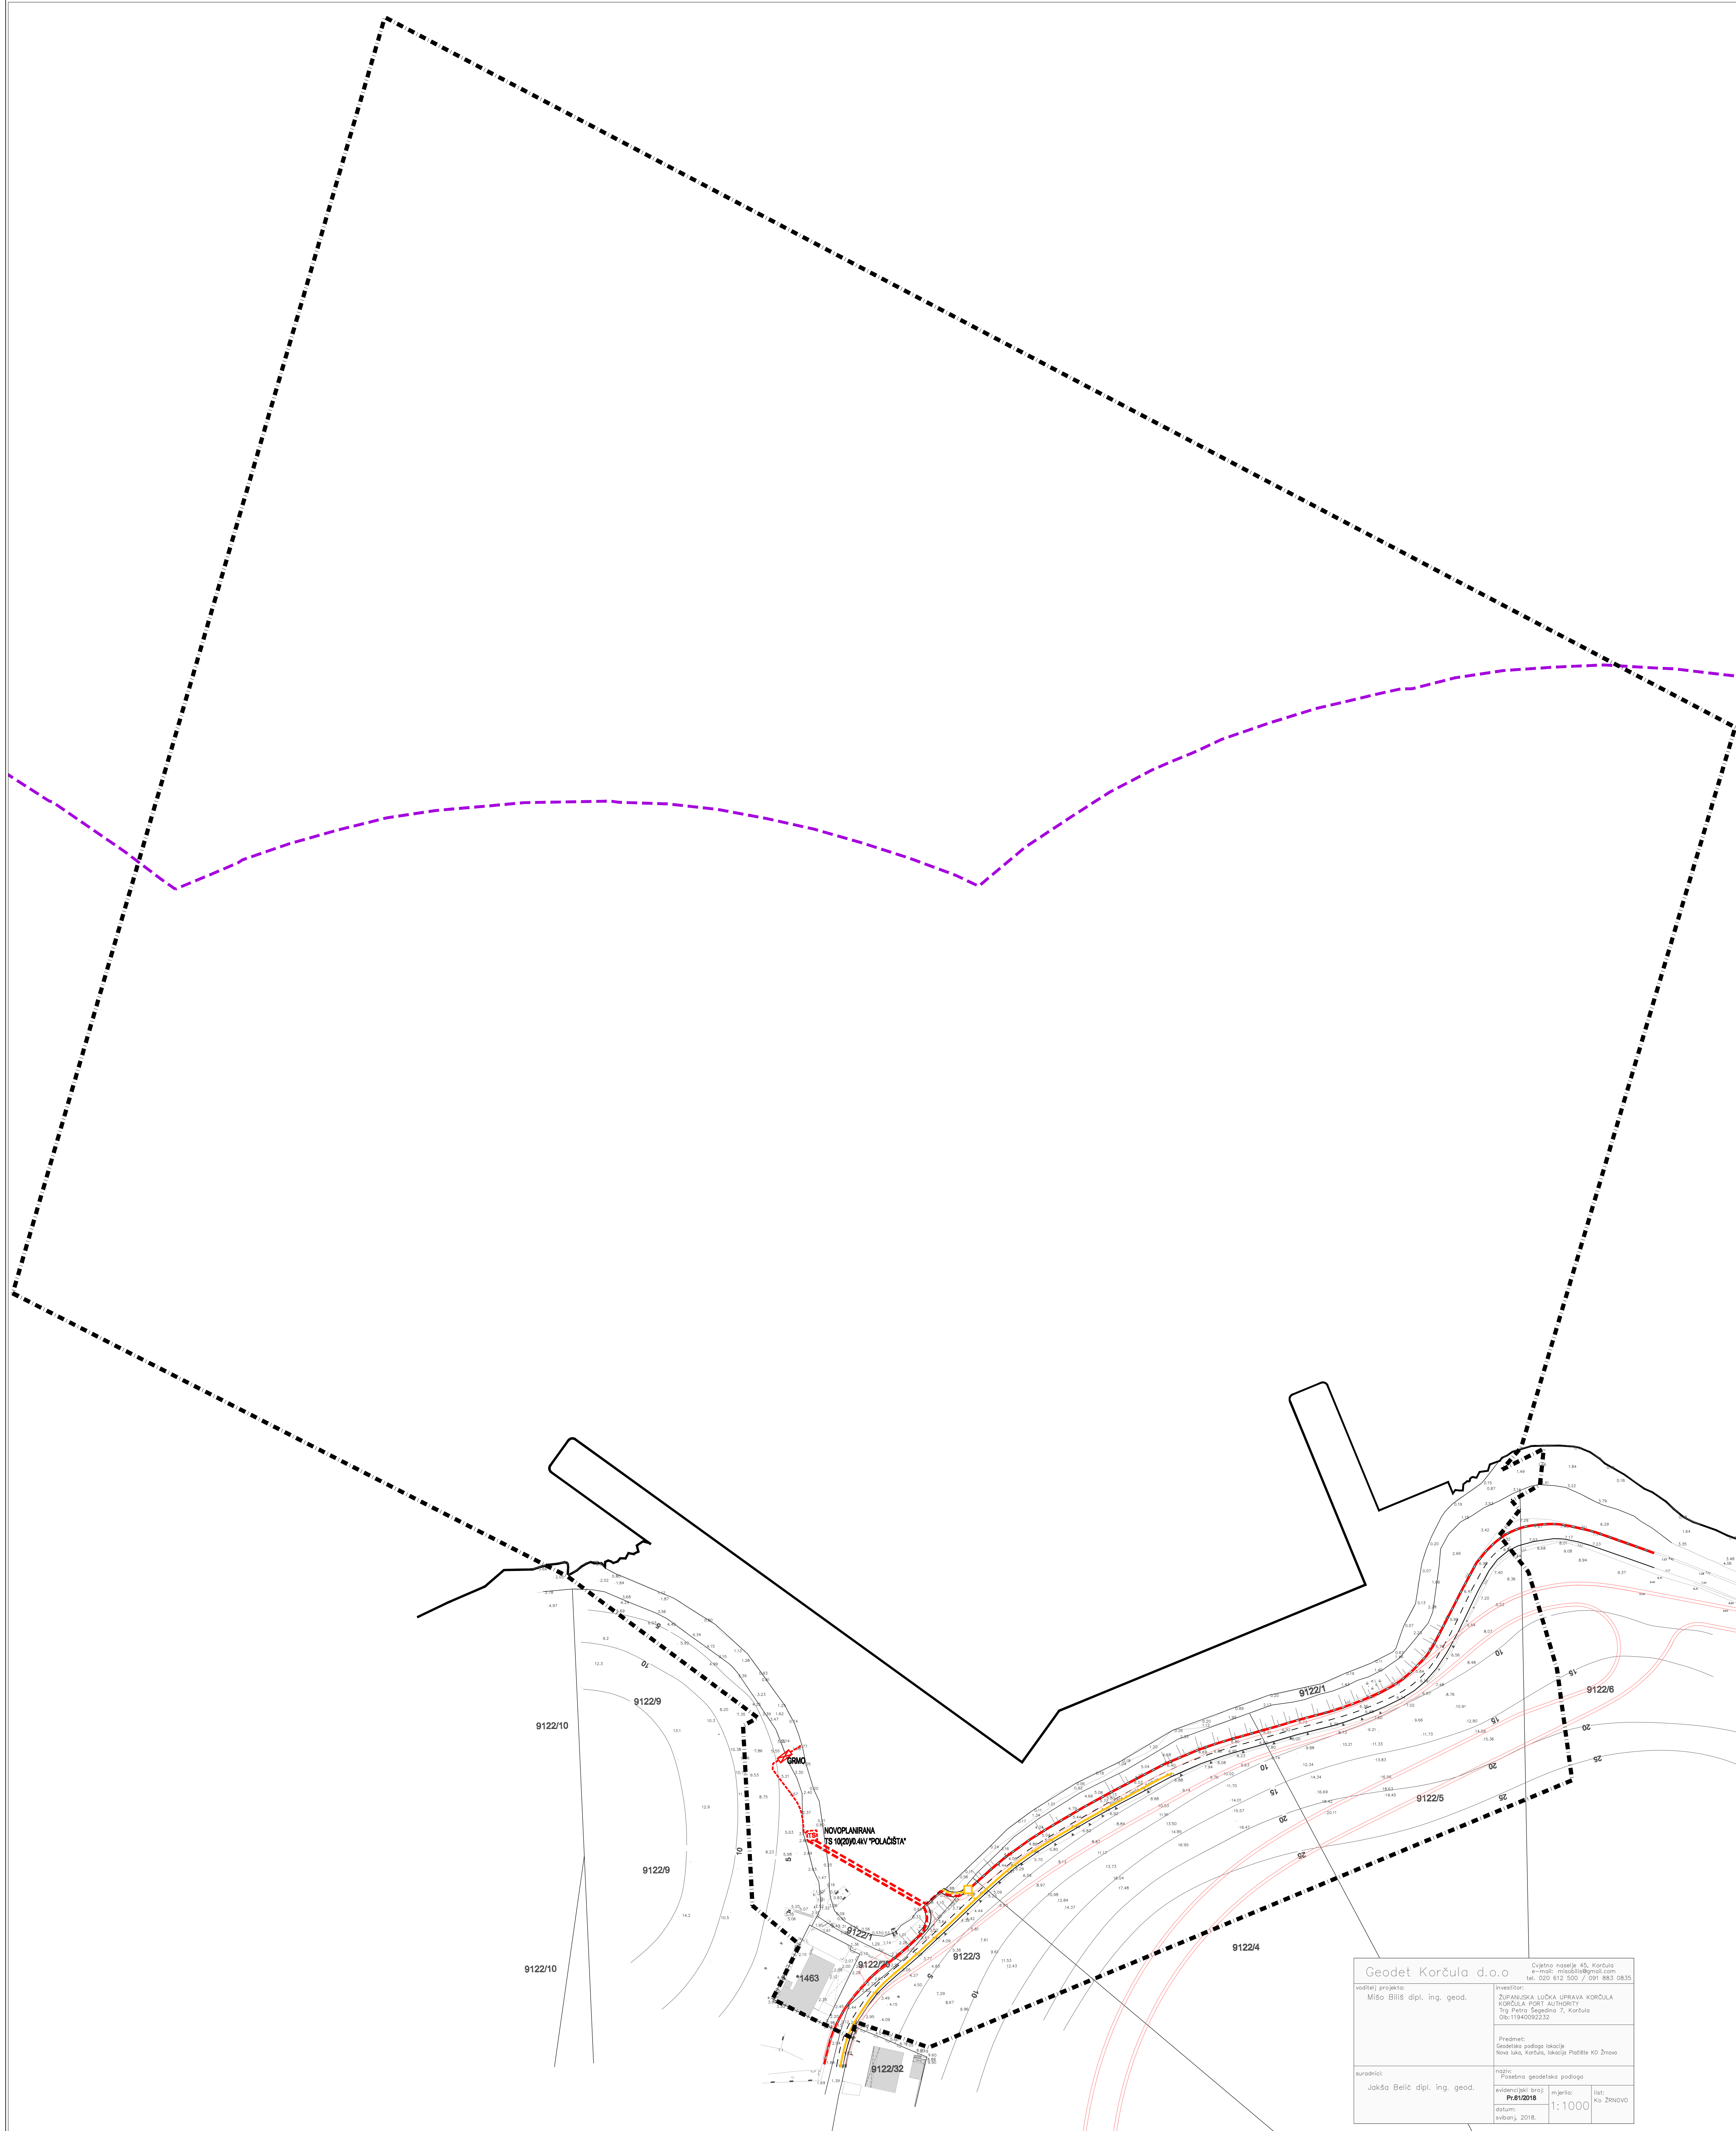

GRANICE

- GRANICA OBUHVATA UPU-a
- PROSTOR OGRANIČENJA
- OBALNA CRTA

ELEKTROPSKRBA

- KB 10 kV TRASA - PLANIRANI
- KB 0.4 kV TRASA - PLANIRANI
- PLANIRANA TS 10(20)0.4KV "POLAČIŠTA"
- GLAVNI RAZDJELNO-MJERNI ORMAR LUKE (SAMOSTOJEĆI)

TELEKOMUNIKACIJE

- KORISNIČKI I SPOJNI VODOVI I KANALI - POSTOJEĆI
- KORISNIČKI I SPOJNI VODOVI I KANALI - PLANIRANI
- ZDJEVAC ELEKTRONIČKO-KOMUNIKACIJSKIH INSTALACIJA - PLANIRANI



DUBROVAČKO NERETVANSKA ŽUPANIJA



GRAD KORČULA

URBANISTIČKI PLAN UREĐENJA POLAČIŠTA

Županija:	DUBROVAČKO NERETVANSKA ŽUPANIJA		
Grad:	GRAD KORČULA		
Naziv prostornog plana:	URBANISTIČKI PLAN UREĐENJA POLAČIŠTA KONAČNI PRIJEDLOG		
Naziv kartografskog prikaza:	ELEKTROPSKRBA I ELEKTRONIČKE KOMUNIKACIJE		
Broj kartografskog prikaza:	2.2	Mjerilo kartografskog prikaza:	1:1000
Odluka o izradi izmjena i dopuna UPU-a:	Odluka predstavničkog tijela o donošenju plana :		
Službeni glasnik Grada Korčule, 9/18	Službeni glasnik Grada Korčule, xxxx		
Javna rasprava (datum objave):	Javni uvid otkazan:		
"Slobodna Dalmacija", 21. rujna 2018.	od 1. listopada 2018. do 30. listopada 2018.		
Pečat upravnog tijela odgovornog za provođenje javne rasprave:	Odgovorna osoba za provođenje javne rasprave:		
	Ivan Bilić, ing. građ.		
Suglasnost na Plan prema članku 108. Zakona o prostornom uređenju ("Narodne novine", 153/13, 65/17)			
Pravna osoba koja je izradila Plan:	GISplan d.o.o - SPLIT		
Pečat pravne osobe koja je izradila Plan:	Odgovorna osoba:		
	Ines Berleugi, dia		
Odgovorni voditelj izrade Plana:	Ines Berleugi, dia		
Stručni tim u izradi Plana:	Silvo Bažić, dipl.ing.geod. Ines Berleugi, dipl.ing.arch. Dijana Vrdoljak, dipl.ing.građ. Jelena Bivoda, mag.ing.arch. Silvija Žauk, dipl.ing.arch.	Ivan Žižo, mag.ing.geod.et.geoinf. Nivesa Bačić, dipl.ing. Maja Nešović, mag.ing.arch. Stanislav Rajčević, geo.inž. Marko Popović-Razumić, građ. inž. Luka Kotromanović, mag.ing.geod.et.geoinf.	
Pečat predstavničkog tijela:	Predsjednik predstavničkog tijela:		
	Marko Stokanić, ing.		
Istovjetnost ovog prostornog plana s izvornikom objavljen:	Pečat nadležnog tijela:		

Geodet Korčula d.o.o. Dvijeće naselje 45, Korčula
e-mail: mislo@geodetkorcula.com
tel: 020 812 500 / 091 883 0835

Projektant: ŽUPANIJSKA LUČKA UPRAVA KORČULA
KORČULA PORT AUTHORITY
Trg Petra Štampara 7, Korčula
IB: 1194009232

Predmet: Geodetsko inženjerski
posrednik, Korčula, Istarska, Ploče 40 Žrnovo

Suradnik: Jasko Bilić dipl. ing. geod.

ispis: Posebna geodetska podloga
datum: Pr.01/2018 mjerilo: 1:1000
datum: veljača, 2018. list: 10. ŽRNOVO