


GRAD KORČULA
URBANISTIČKI PLAN UREĐENJA POLAČIŠTA

2. PROMETNA, ULIČNA I KOMUNALNA
INFRASTRUKTURNA MREŽA
2.3. VODOOPSKRBA I
ODVODNJA OTPADNIH VODA

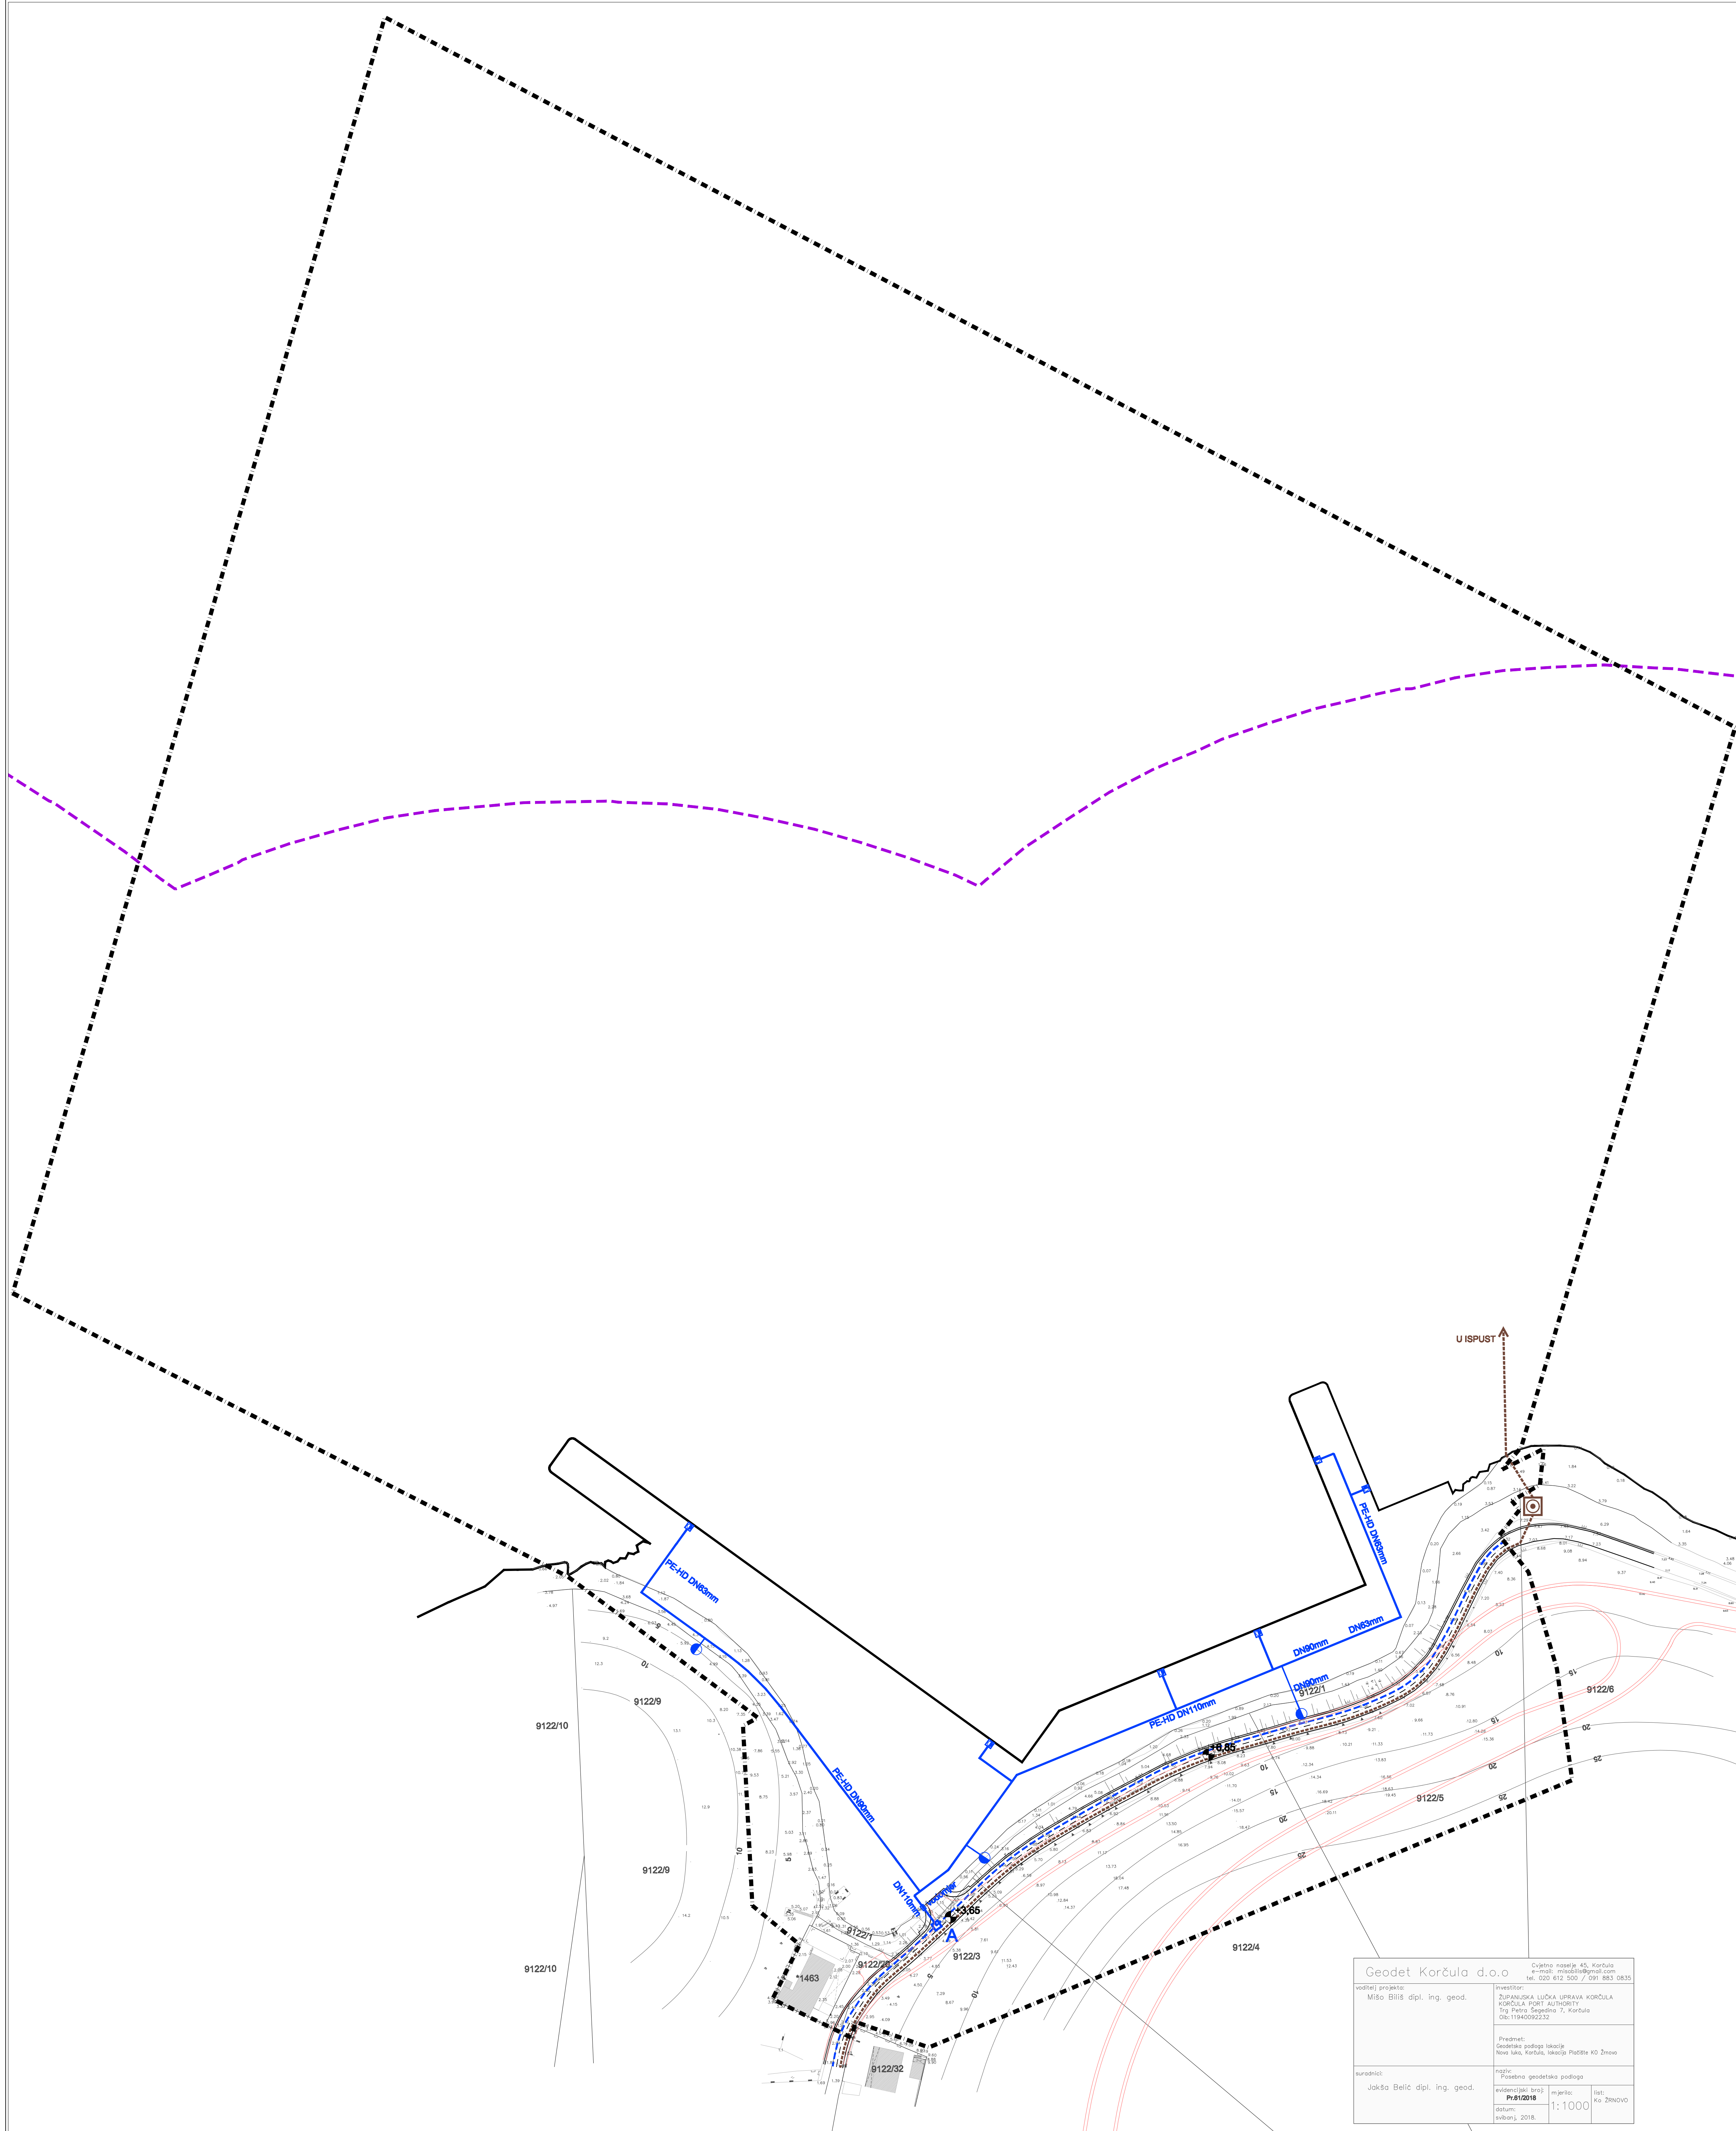

GRANICE

- GRANICA OBUHVATA UPU-a
- PROSTOR OGRANIČENJA
- OBALNA CRTA

VODOOPSKRBA

- POSTOJEĆI VODOVOD
- PROJEKTIRANI VODOVOD
- VODOVODNO OKNO
- PROTUPOŽARNI HIDRANT
- PODZEMNI PROTUPOŽARNI HIDRANT

ODVODNJA OTPADNIH VODA

- PLANIRANA ODVODNJA
- UREBAJ ZA PROČIŠĆAVANJE OTPADNIH VODA




DUBROVAČKO NERETVANSKA ŽUPANIJA

GRAD KORČULA
URBANISTIČKI PLAN UREĐENJA POLAČIŠTA

Županija:	DUBROVAČKO NERETVANSKA ŽUPANIJA		
Grad:	GRAD KORČULA		
Naziv prostornog plana:	URBANISTIČKI PLAN UREĐENJA POLAČIŠTA KONAČNI PRIJEDLOG		
Naziv kartografskog prikaza:	VODOOPSKRBA I ODVODNJA OTPADNIH VODA		
Broj kartografskog prikaza:	2.3	Mjerilo kartografskog prikaza:	1:1000
Odluka o izradi izmjena i dopuna UPU-a:	Odluka predstavničkog tijela o donošenju plana :		
Službeni glasnik Grada Korčule, 9/18	Službeni glasnik Grada Korčule, x/xx		
Javna rasprava (datum objave):	Javni uvid ovdje:		
"Slobodna Dalmacija", 21. rujn 2018.	od 1. listopada 2018. do 30. listopada 2018.		
Pečat upravnog tijela odgovornog za provođenje javne rasprave:	Odgovorna osoba za provođenje javne rasprave:		
	Ivan Bilić, Ing. grad.		
Suglasnost na Plan prema članku 108. Zakona o prostornom uređenju ("Narodne novine", 153/13, 65/17)			
Prerna osoba koje je izradio Plan:	GISplan d.o.o - SPLIT		
Pečat prerna osobe koje je izradio Plan:	Odgovorna osoba:		
	Ines Berleugi, dia		
Odgovorni voditelj izrade Plana:	Ines Berleugi, dia		
Stručni tim u izradi Plana:	Stjepan Bažić, dipl.ing.geod. Ines Berleugi, dipl.ing.arch. Dijana Vrdoljak, dipl.ing.grad. Jelena Bivoda, mag.ing.arch. Silvija Zavrnič, dipl.ing.arch.		
Pečat predstavničkog tijela:	Ivan Žižo, mag.ing.geod.et.geod.inž. Niveska Bačić, dipl.ing. Maja Nešović, mag.ing.arch. Staniš Fajgenović, geod.inž. Marija Popović-Razumić, grad. teh. Luka Kotromanović, mag.ing.geod.et.geod.inž.		
Pečat predstavničkog tijela:	Predsjednik predstavničkog tijela:		
	Marko Stokanić, Ing.		
Istovjetnost ovog prostornog plana s izvornikom objavljen:	Pečat nadležnog tijela:		

Geodet Korčula d.o.o. Dvorište naselja 45, Korčula
 e-mail: info@geodetkorcula.com
 tel: 020 812 500 / 091 883 0835
 Odlučeno: 2018.
 Datum: 2018.
 Mjerilo: 1:1000