


GRAD KORČULA
URBANISTIČKI PLAN UREĐENJA POLAČIŠTA

2. PROMETNA, ULIČNA I KOMUNALNA
INFRASTRUKTURNA MREŽA
2.3. VODOOPSKRBA I
ODVODNJA OTPADNIH VODA

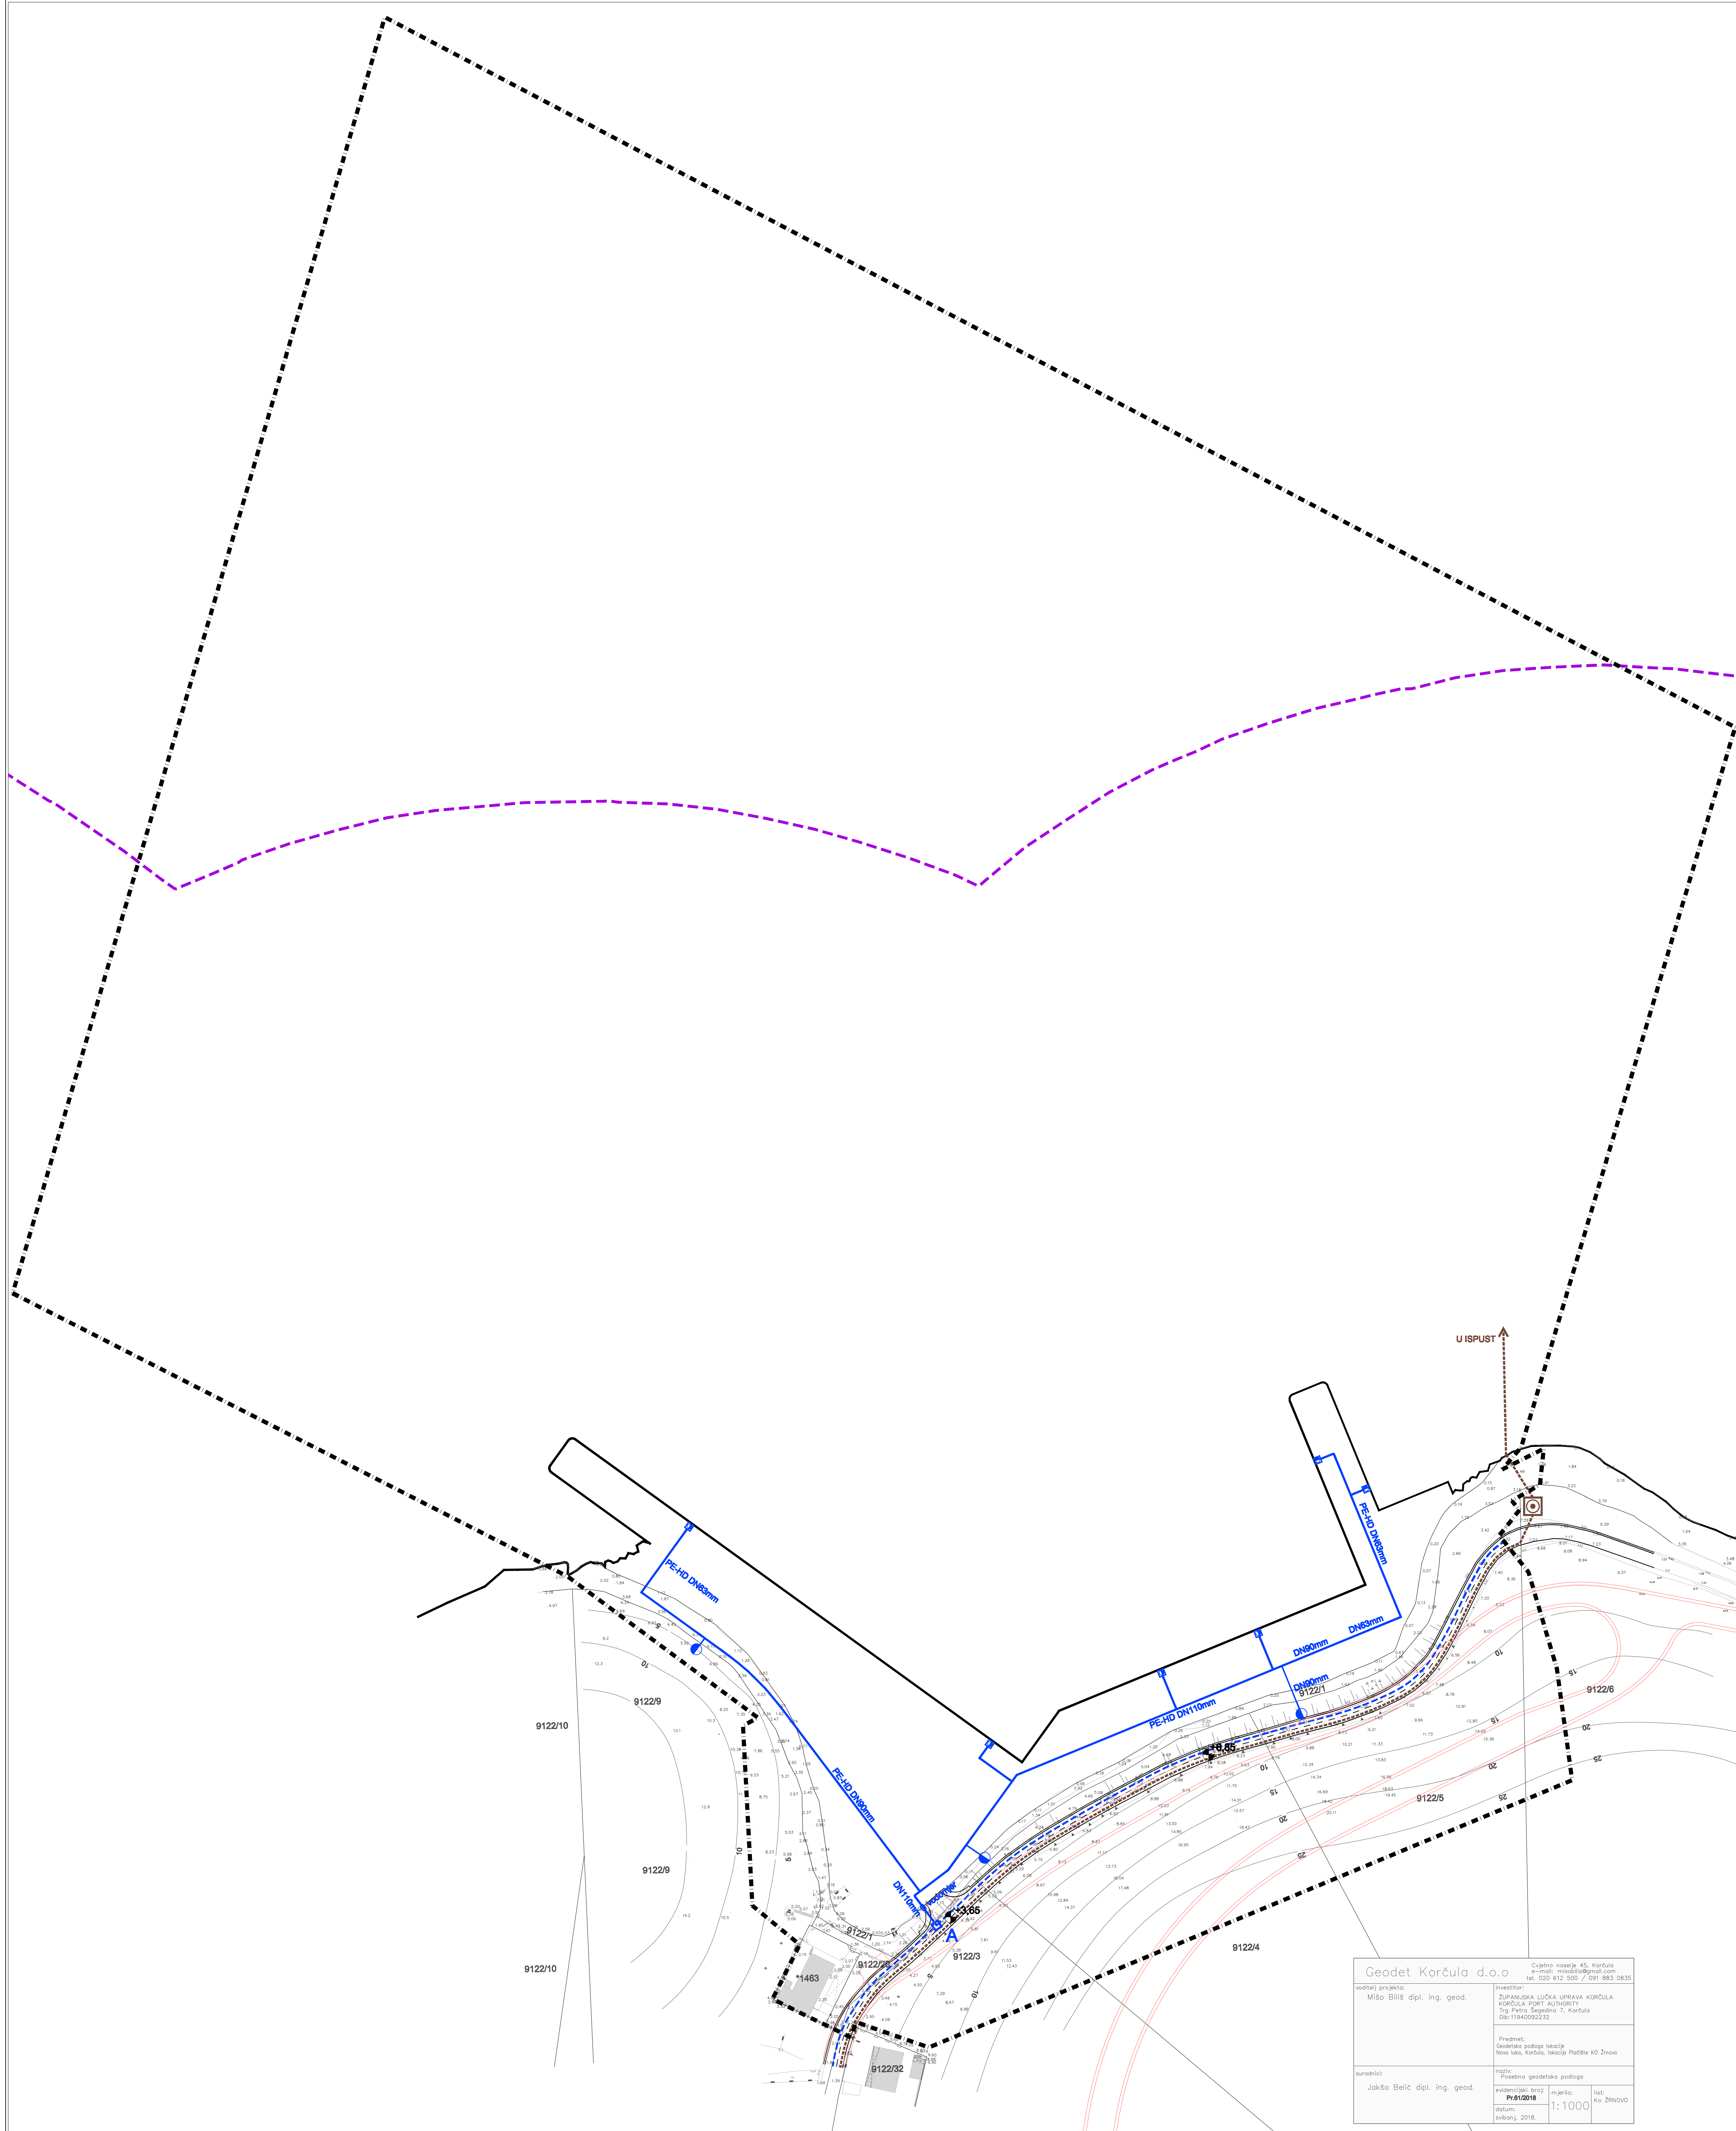

GRANICE

- GRANICA OBUHVATA UPU-a
- PROSTOR OGRANIČENJA
- OBALNA CRTA

VODOOPSKRBA

- POSTOJEĆI VODOVOD
- PROJEKTIRANI VODOVOD
- VODOVODNO OKNO
- PH N°90
- PPH N°90
- PROTUPOŽARNI HIDRANT
- PODZEMNI PROTUPOŽARNI HIDRANT

ODVODNJA OTPADNIH VODA

- PLANIRANA ODVODNJA
- UREĐAJ ZA PROČIŠĆAVANJE OTPADNIH VODA



DUBROVAČKO NERETVANSKA ŽUPANIJA



GRAD KORČULA

URBANISTIČKI PLAN UREĐENJA POLAČIŠTA

Županija:	DUBROVAČKO NERETVANSKA ŽUPANIJA		
Grad:	GRAD KORČULA		
Naziv prostornog plana:	URBANISTIČKI PLAN UREĐENJA POLAČIŠTA		
Naziv kartografskog prikaza:	VODOOPSKRBA I ODVODNJA OTPADNIH VODA		
Broj kartografskog prikaza:	2.3	Mjerilo kartografskog prikaza:	1:1000
Odluka o izradi izmjena i dopuna UPU-a:	Odluka predstavničkog tijela o donošenju plana : Službeni glasnik Grada Korčule, 5/19		
Javna rasprava (datum objave):	Javni uvid od izdavanja: od 1. listopada 2018. do 30. listopada 2018.		
Pečat upravnog tijela odgovornog za provođenje javne rasprave:	Odgovorna osoba za provođenje javne rasprave: Ivan Bilić, ing. građ.		
Suglasnost na Plan prema članku 108. Zakona o prostornom uređenju ("Narodne novine", 153/13, 65/17,114/18) Klasa: 350-02/18-13/1, URBROJ: 531-05-1-19-2, od 7. siječnja 2019.	Suglasnost na Plan prema članku 108. Zakona o prostornom uređenju ("Narodne novine", 153/13, 65/17,114/18) Klasa: 350-02/18-13/1, URBROJ: 531-05-1-19-2, od 7. siječnja 2019.		
Pravna osoba koja je izradila Plan:	GISplan d.o.o - SPLIT		
Pečat pravne osobe koja je izradila Plan:	Odgovorna osoba: Ines Berleugi, dia		
Odgovorni voditelj izrade Plana:	Ines Berleugi, dia		
Stručni tim u izradi Plana:	Stjepan Bažić, dipl.ing.geod. Ines Berleugi, dipl.ing.arch. Dijana Vrdoljak, dipl.ing.građ. Jelena Bivoda, mag.ing.arch. Silvija Žužić, dipl.ing.arch. Ivan Žižo, mag.ing.geod.et.geod.inž. Nivesa Bačić, dipl.ing. Maja Nešović, mag.ing.arch. Stanislav Pažinović, geod.inž. Miroslav Popović-Razumić, grad.teh. Luka Kotromanović, mag.ing.geod.et.geod.inž.		
Pečat predstavničkog tijela:	Predsjednik predstavničkog tijela: Marko Stokanić, ing.		
Istovjetnost ovog prostornog plana s izvornikom odjaviti:	Pečat nadležnog tijela:		

Geodet Korčula d.o.o. Dvornje naselje 45, Korčula
e-mail: info@geodetkorcula.com
tel: 020 612 500 / 091 883 0835

Projektirao: ŽUPANIJSKA LUČKA UPRAVA KORČULA
KORČULA PORT AUTHORITY
Trg Petra Štampara 7, Korčula
06-11940092327

Predmet: Geodetski projekt izrade
Novi kata, Korčula, katastr. Plošte 30 Žrnovo

Projektirao: Miro Bilić dipl. ing. geod.

datum: 01.10.2018. mjerilo: 1:1000
datum: kolovoz, 2018. list: 2/2