

URBANISTIČKI PLAN UREĐENJA "EKONOMIJA" U KORČULI

0. POSTOJEĆE STANJE

TUMAČ:


■ ■ ■ ■ ■ OBUKHAT PROSTORNOG PLANA




| | | |
|--|---|---------------------------------------|
| Županija: | DUBROVAČKO - NERETVANSKA KORČULA | |
| Grad: | | |
| Naziv prostornog plana: | URBANISTIČKI PLAN UREĐENJA EKONOMIJA U KORČULI | |
| Faza izrade prostornog plana: | Prijedlog plana za javnu raspravu | |
| Naziv kartografskog prikaza: | POSTOJEĆE STANJE | |
| Broj kartografskog prikaza: | 0. | Mjerilo kartografskog prikaza: 1:1000 |
| Odluka o izradi prostornog plana (službeno glasilo): | Odluka predstavničkog tijela o donošenju plana (službeno glasilo): | |
| Javna rasprava (datum objave): | Javni uvid održan: od: _____ do: _____ | |
| Pečat tijela odgovornog za provođenje javne rasprave: | Odgovorna osoba za provođenje javne rasprave: IVAN BLITVIĆ, ing, grad (ime, prezime i potpis) | |
| Suglasnost na plan prema članku 108. Zakona o prostornom uređenju ("Narodne novine" br.153/13) | | |
| Klasa: | Ur.broj: | datum: |
| Pravna osoba/tijelo koje je izradilo plan: | Studio A, Tuškanova 41, Zagreb | |
| Pečat pravne osobe/tijela koje je izradilo plan: | Odgovorna osoba: NENAD KONDŽA, d.i.a (ime, prezime i potpis) | |
| Odgovorni voditelj: | NENAD KONDŽA, d.i.a | |
| Stručni tim u izradi plana: | 1. NENAD KONDŽA, d.i.a 5. 2. doc. NIKOLA POPIĆ, d.i.a. 6. 3. DURBA LIŠIĆ, d.i.a. 7. 4. SILVIA JURIN, a.t. 8. | |
| Pečat predstavničkog tijela: | Predsjednik predstavničkog tijela: MARKO SKOKANDIĆ, Ing (ime, prezime i potpis) | |
| Istovjetnost ovog prostornog plana s izvornikom ovjerava: | Pečat nadležnog tijela: ANDRIJA FABRIS, Ing (ime, prezime i potpis) | |

URBANISTIČKI PLAN UREĐENJA "EKONOMIJA" U KORČULI

1. KORIŠTENJE I NAMJENA POVRŠINA

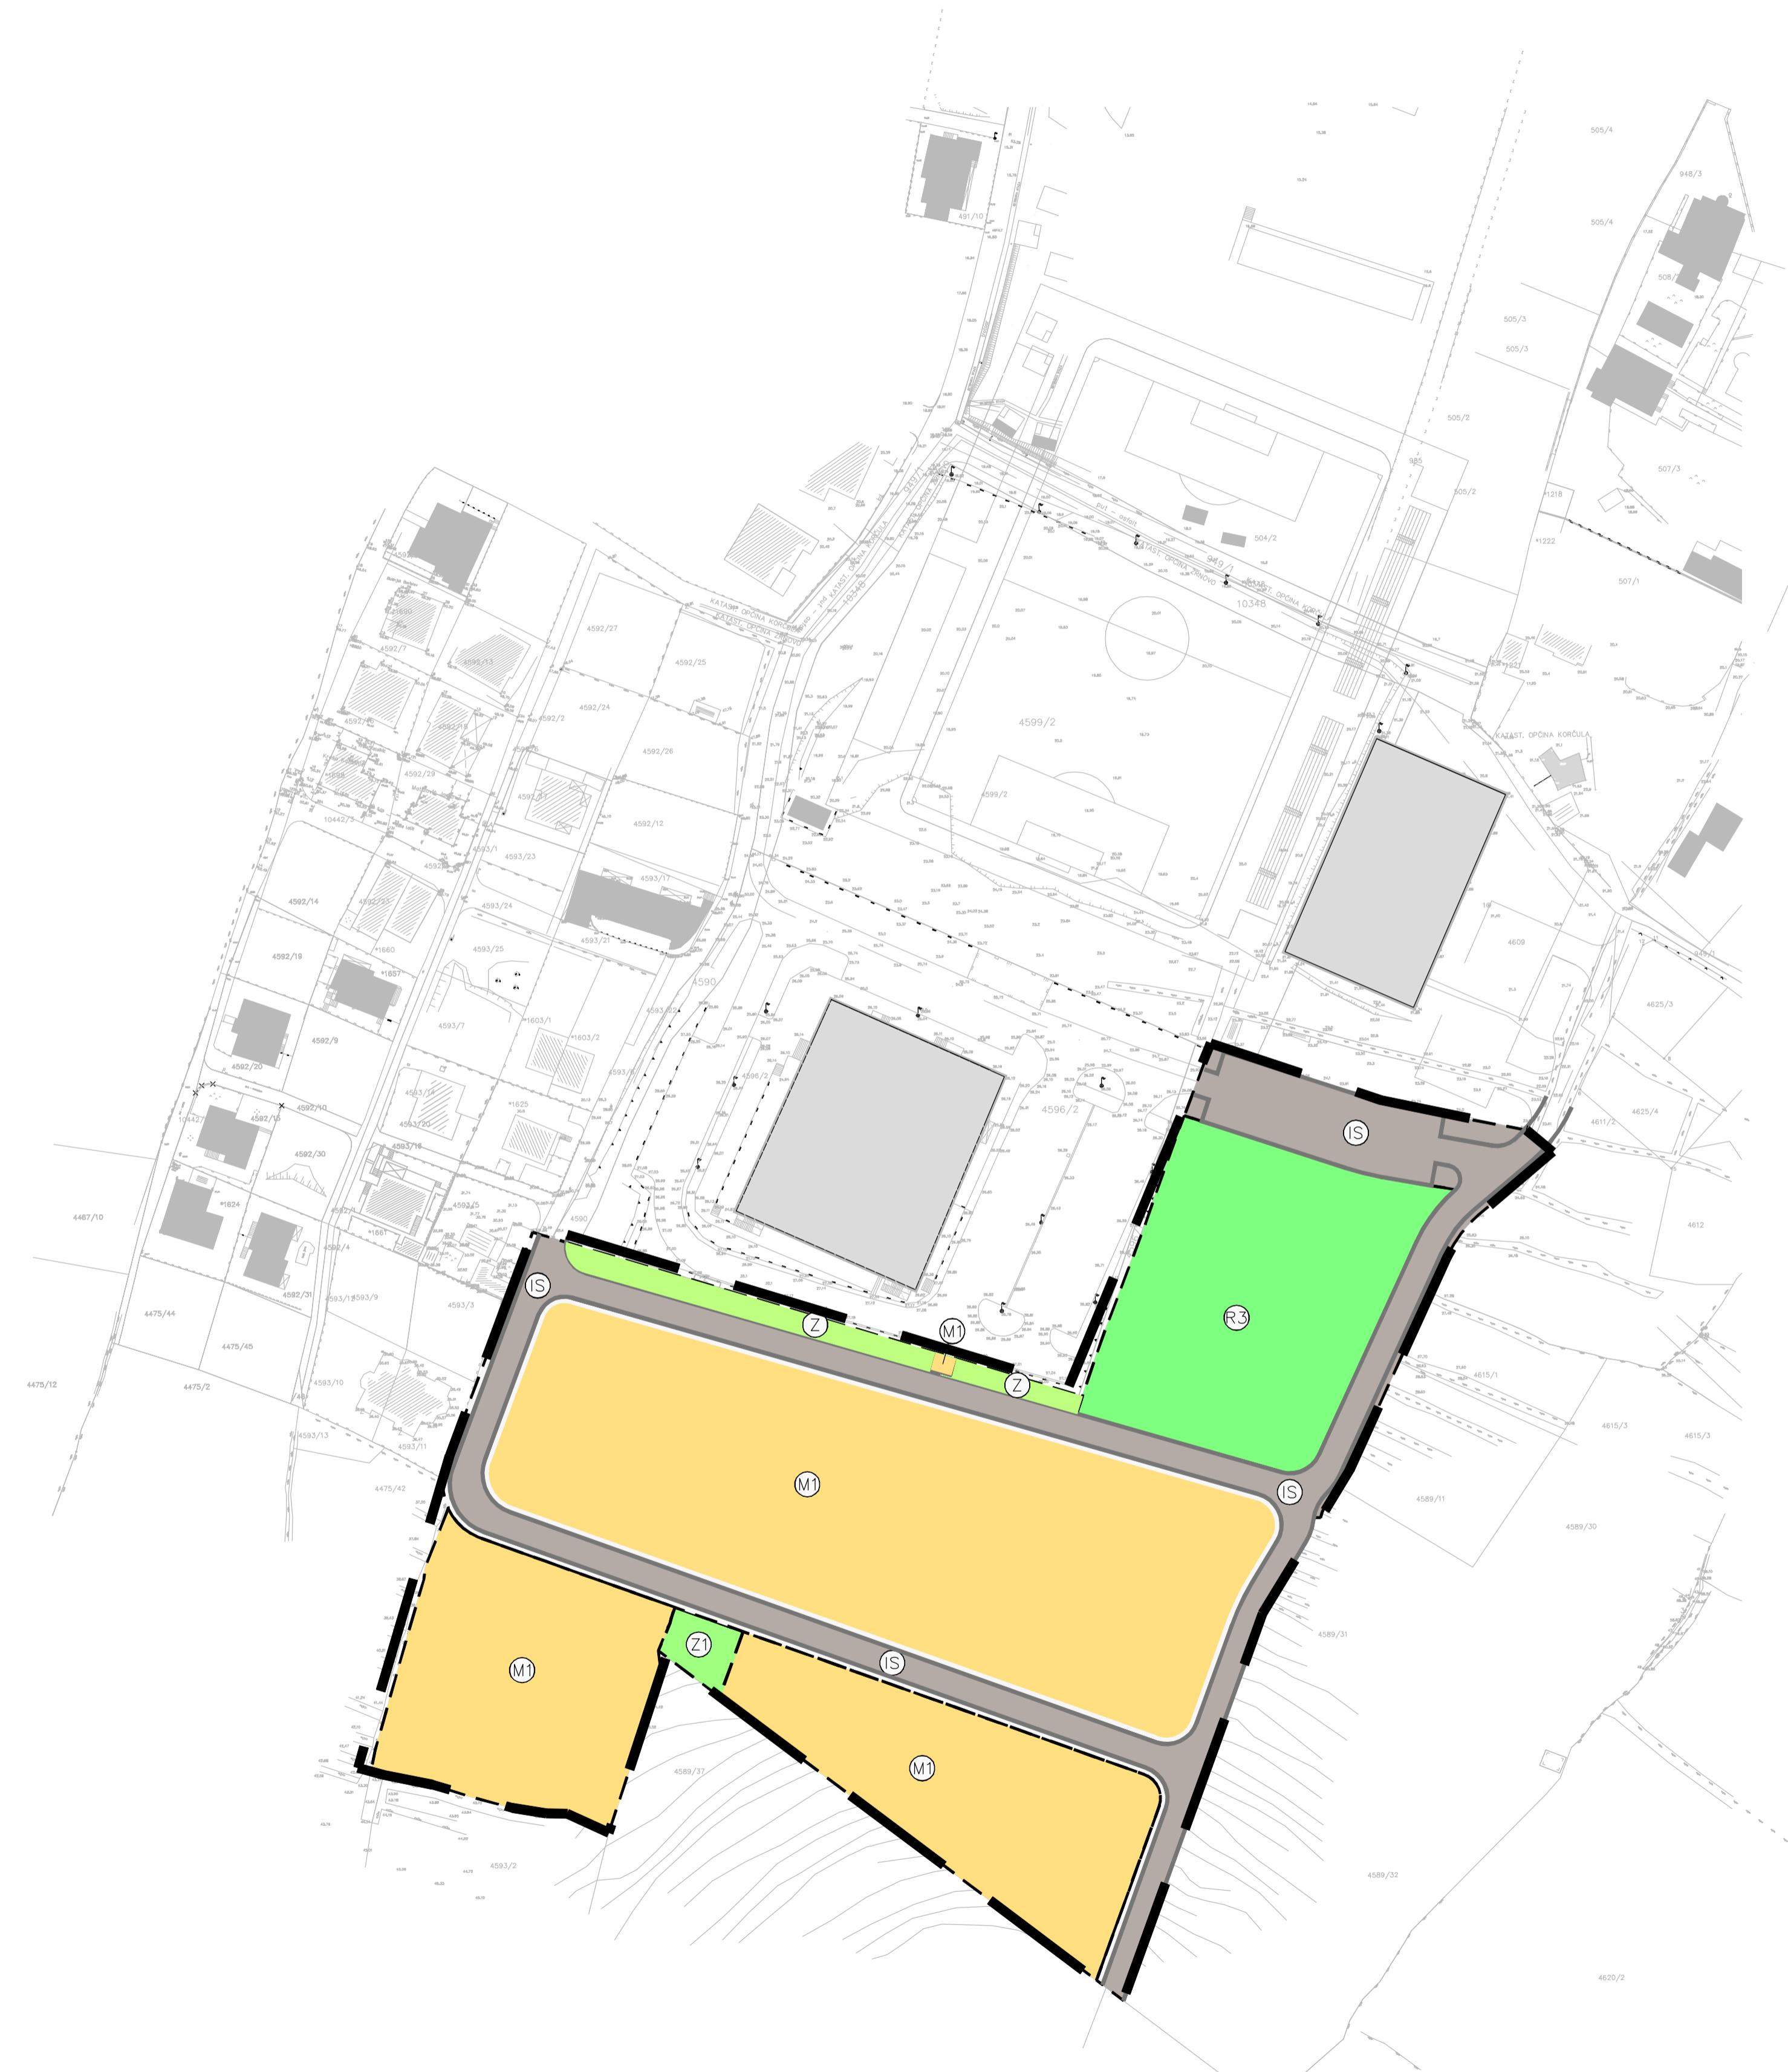


| | | |
|---|--|---------------------------------------|
| Županija: | DUBROVAČKO - NERETVANSKA | |
| Grad: | KORČULA | |
| Naziv prostornog plana: | URBANISTIČKI PLAN UREĐENJA EKONOMIJA U KORČULI | |
| Faza izrade prostornog plana: | Prijedlog plana za javnu raspravu | |
| Naziv kartografskog prikaza: | KORIŠTENJE I NAMJENA POVRŠINA | |
| Broj kartografskog prikaza: | 1. | Mjerilo kartografskog prikaza: 1:1000 |
| Odluka o izradi prostornog plana (službeno glasilo): | Odluka predstavničkog tijela o donošenju plana: (službeno glasilo): | |
| Javna rasprava (datum objave): | Javni uvid održan: od: do: | |
| Pečat tijela odgovornog za provođenje javne rasprave: | Odgovorna osoba za provođenje javne rasprave: IVAN BLITVIĆ, ing. grad (ime, prezime i potpis) | |
| Suglasnost na plan prema članku 108. Zakona o prostornom uređenju ("Narodne novine" br.153/13) | | |
| Klasa: | | |
| Ur.broj: | datum: | |
| Pravna osoba/tijelo koje je izradio plan: | Studio A, Tuškanova 41, Zagreb | |
| Pečat pravne osobe/tijela koje je izradio plan: | Odgovorna osoba: NENAD KONDŽA, d.o.o. (ime, prezime i potpis) | |
| Odgovorni voditelj: | NENAD KONDŽA, d.o.o | |
| Stručni tim u izradi plana: | 1. NENAD KONDŽA, d.o.o. 2. doc. NIKOLA POPIĆ, d.o.o. 3. ĐURĐA LIŠIĆ, d.o.o. 4. SILVIA JURIN, a.t. | |
| Pečat predstavničkog tijela: | Predsjednik predstavničkog tijela: MARKO SKOKANDIĆ, ing (ime, prezime i potpis) | |
| Istovjetnost ovog prostornog plana s izvornikom ovjerava: | Pečat nadležnog tijela: ANDRIJA FABRIS, ing (ime, prezime i potpis) | |

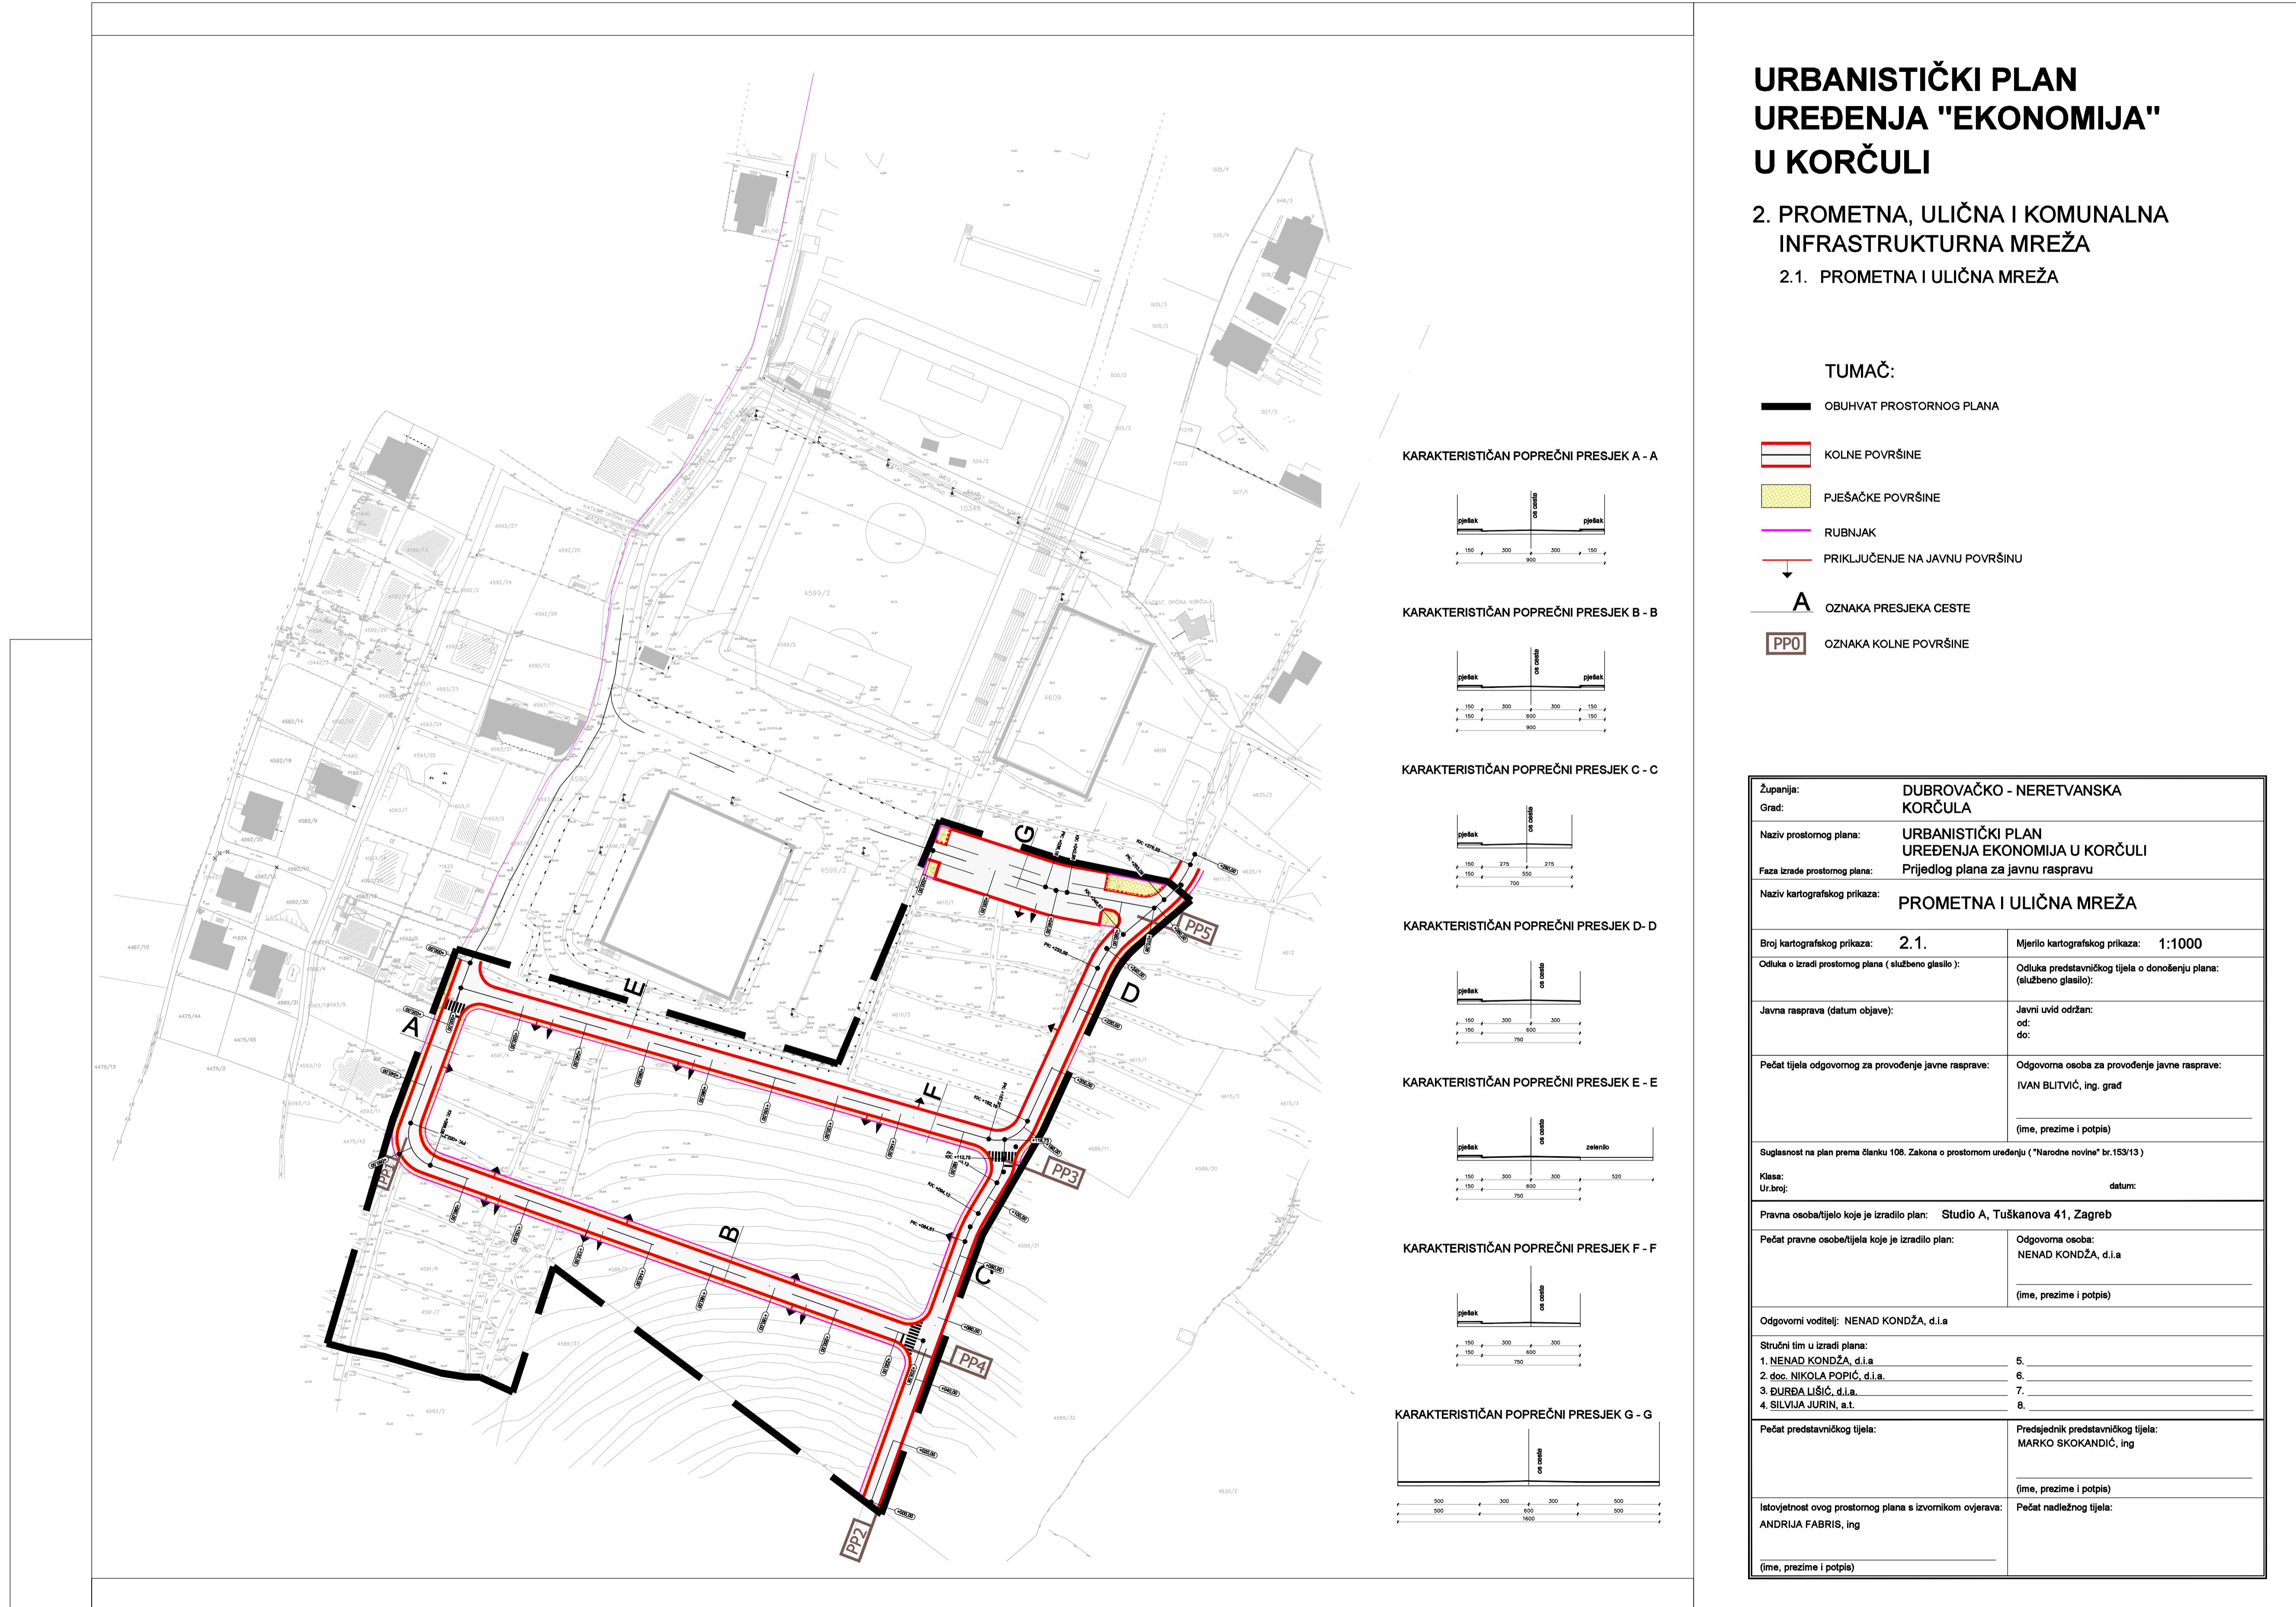

URBANISTIČKI PLAN UREĐENJA "EKONOMIJA" U KORČULI

2. PROMETNA, ULIČNA I KOMUNALNA INFRASTRUKTURNA MREŽA

2.2. TELEKOMUNIKACIJSKA MREŽA I ENERGETSKI SUSTAV

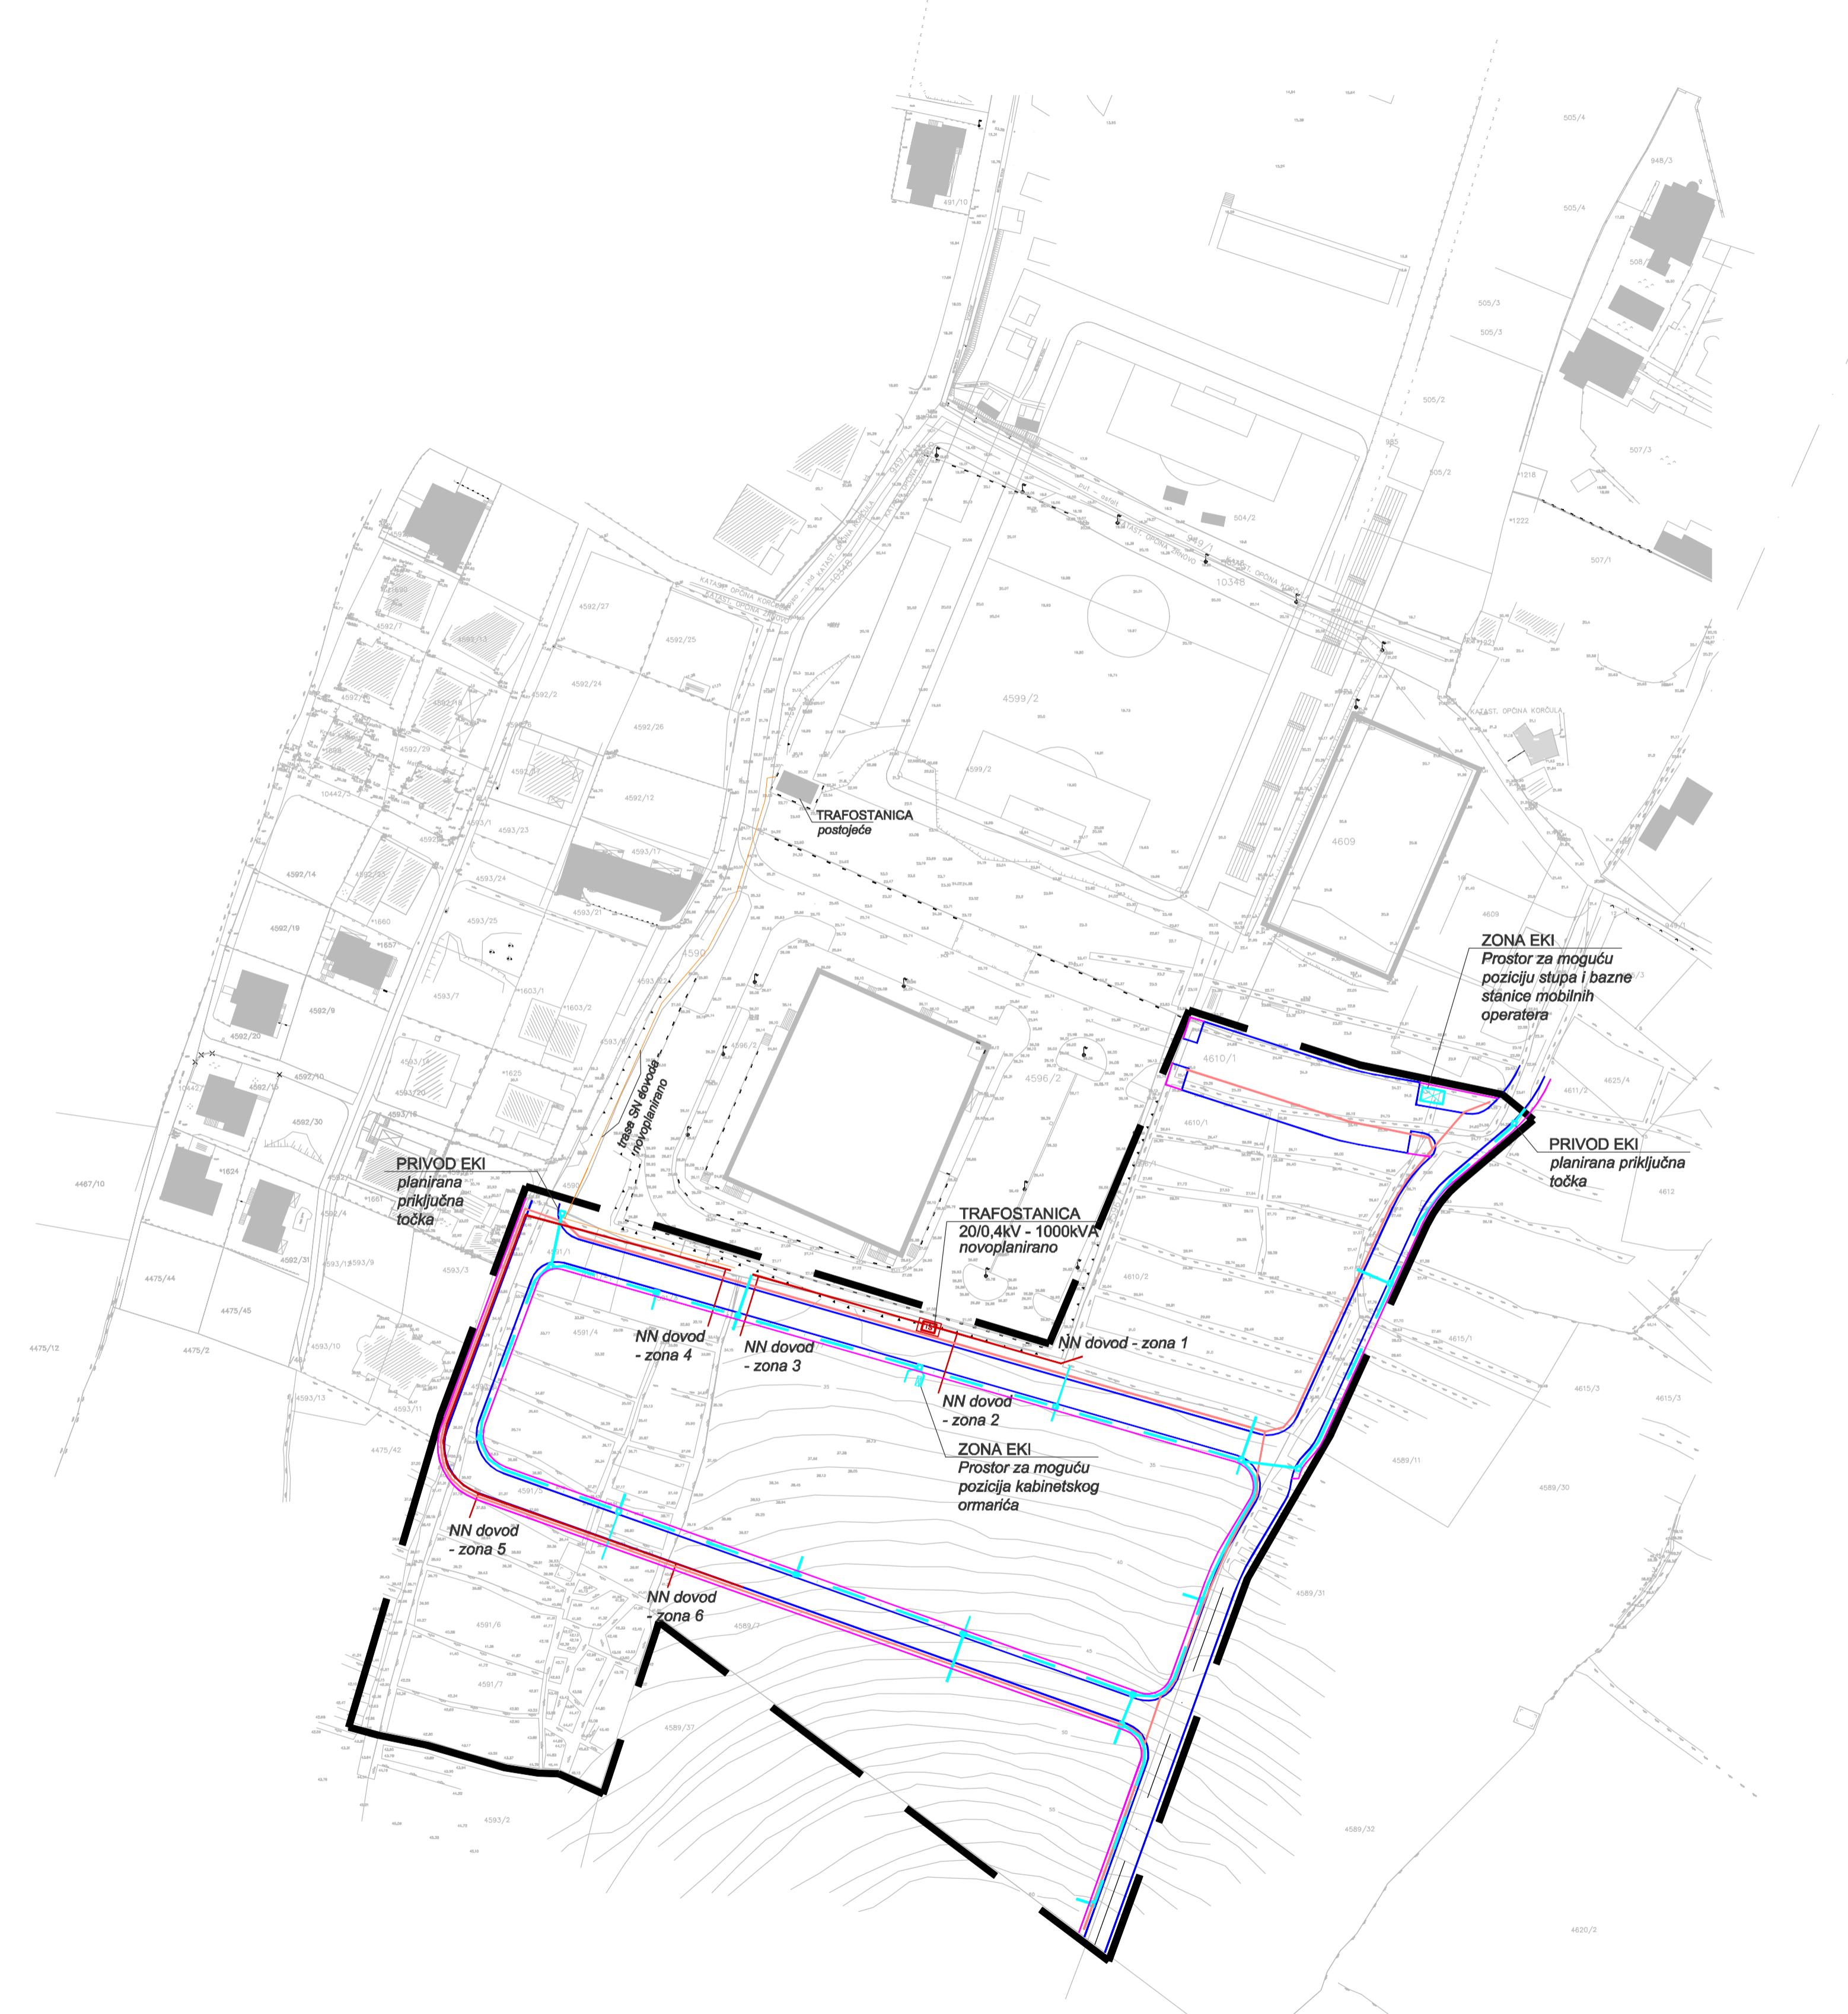

TUMAČ:


- OBUHVAT PROSTORNOG PLANA
- TRASA SN RAZVODA / SPOJ NA POSTOJEĆU TS
- TRASA NN RAZVODA / ELEKTROENERGETSKA MREŽA
- TRASA JAVNE RASVJETE
- TRASA EKI - KABELSKA KANALIZACIJA

| | | |
|--|---|---------------------------------------|
| Županija: | DUBROVAČKO - NERETVANSKA KORČULA | |
| Grad: | | |
| Naziv prostornog plana: | URBANISTIČKI PLAN UREĐENJA EKONOMIJA U KORČULI | |
| Faza izrade prostornog plana: | Prijedlog plana za javnu raspravu | |
| Naziv kartografskog prikaza: | TELEKOMUNIKACIJSKA MREŽA I ENERGETSKI SUSTAV | |
| Broj kartografskog prikaza: | 2.2. | Mjerilo kartografskog prikaza: 1:1000 |
| Odluka o izradi prostornog plana (službeno glasilo): | Odluka predstavničkog tijela o donošenju plana: (službeno glasilo): | |
| Javna rasprava (datum objave): | Javni uvid održan: od: do: | |
| Pečat tijela odgovornog za provođenje javne rasprave: | Odgovorna osoba za provođenje javne rasprave: IVAN BLITVIĆ, ing. grad (ime, prezime i potpis) | |
| Suglasnost na plan prema članku 108. Zakona o prostornom uređenju ("Narodne novine" br.153/13) | | |
| Klase: | Utzročno: | datum: |
| Pravna osoba/tijelo koje je izradilo plan: | Studio A, Tuškanova 41, Zagreb | |
| Pečat pravne osobe/tijela koje je izradilo plan: | Odgovorna osoba: NENAD KONDŽA, d.i.a (ime, prezime i potpis) | |
| Odgovorni voditelj: | NENAD KONDŽA, d.i.a | |
| Stručni tim u izradi plana: | 1. NENAD KONDŽA, d.i.a 5. 2. doc. NIKOLA POPIĆ, d.i.a. 6. 3. ĐURĐA LIŠIĆ, d.i.a. 7. 4. SILVJANA JURIN, a.t. 8. | |
| Pečat predstavničkog tijela: | Predsjednik predstavničkog tijela: MARKO SKOKANDIĆ, ing (ime, prezime i potpis) | |
| Istovjetnost ovog prostornog plana s izvornikom ovjerava: | Pečat nadležnog tijela: ANDRIJA FABRIS, ing (ime, prezime i potpis) | |

URBANISTIČKI PLAN UREĐENJA "EKONOMIJA" U KORČULI

2. PROMETNA, ULIČNA I KOMUNALNA INFRASTRUKTURNA MREŽA

2.3. VODOOPSKRBA

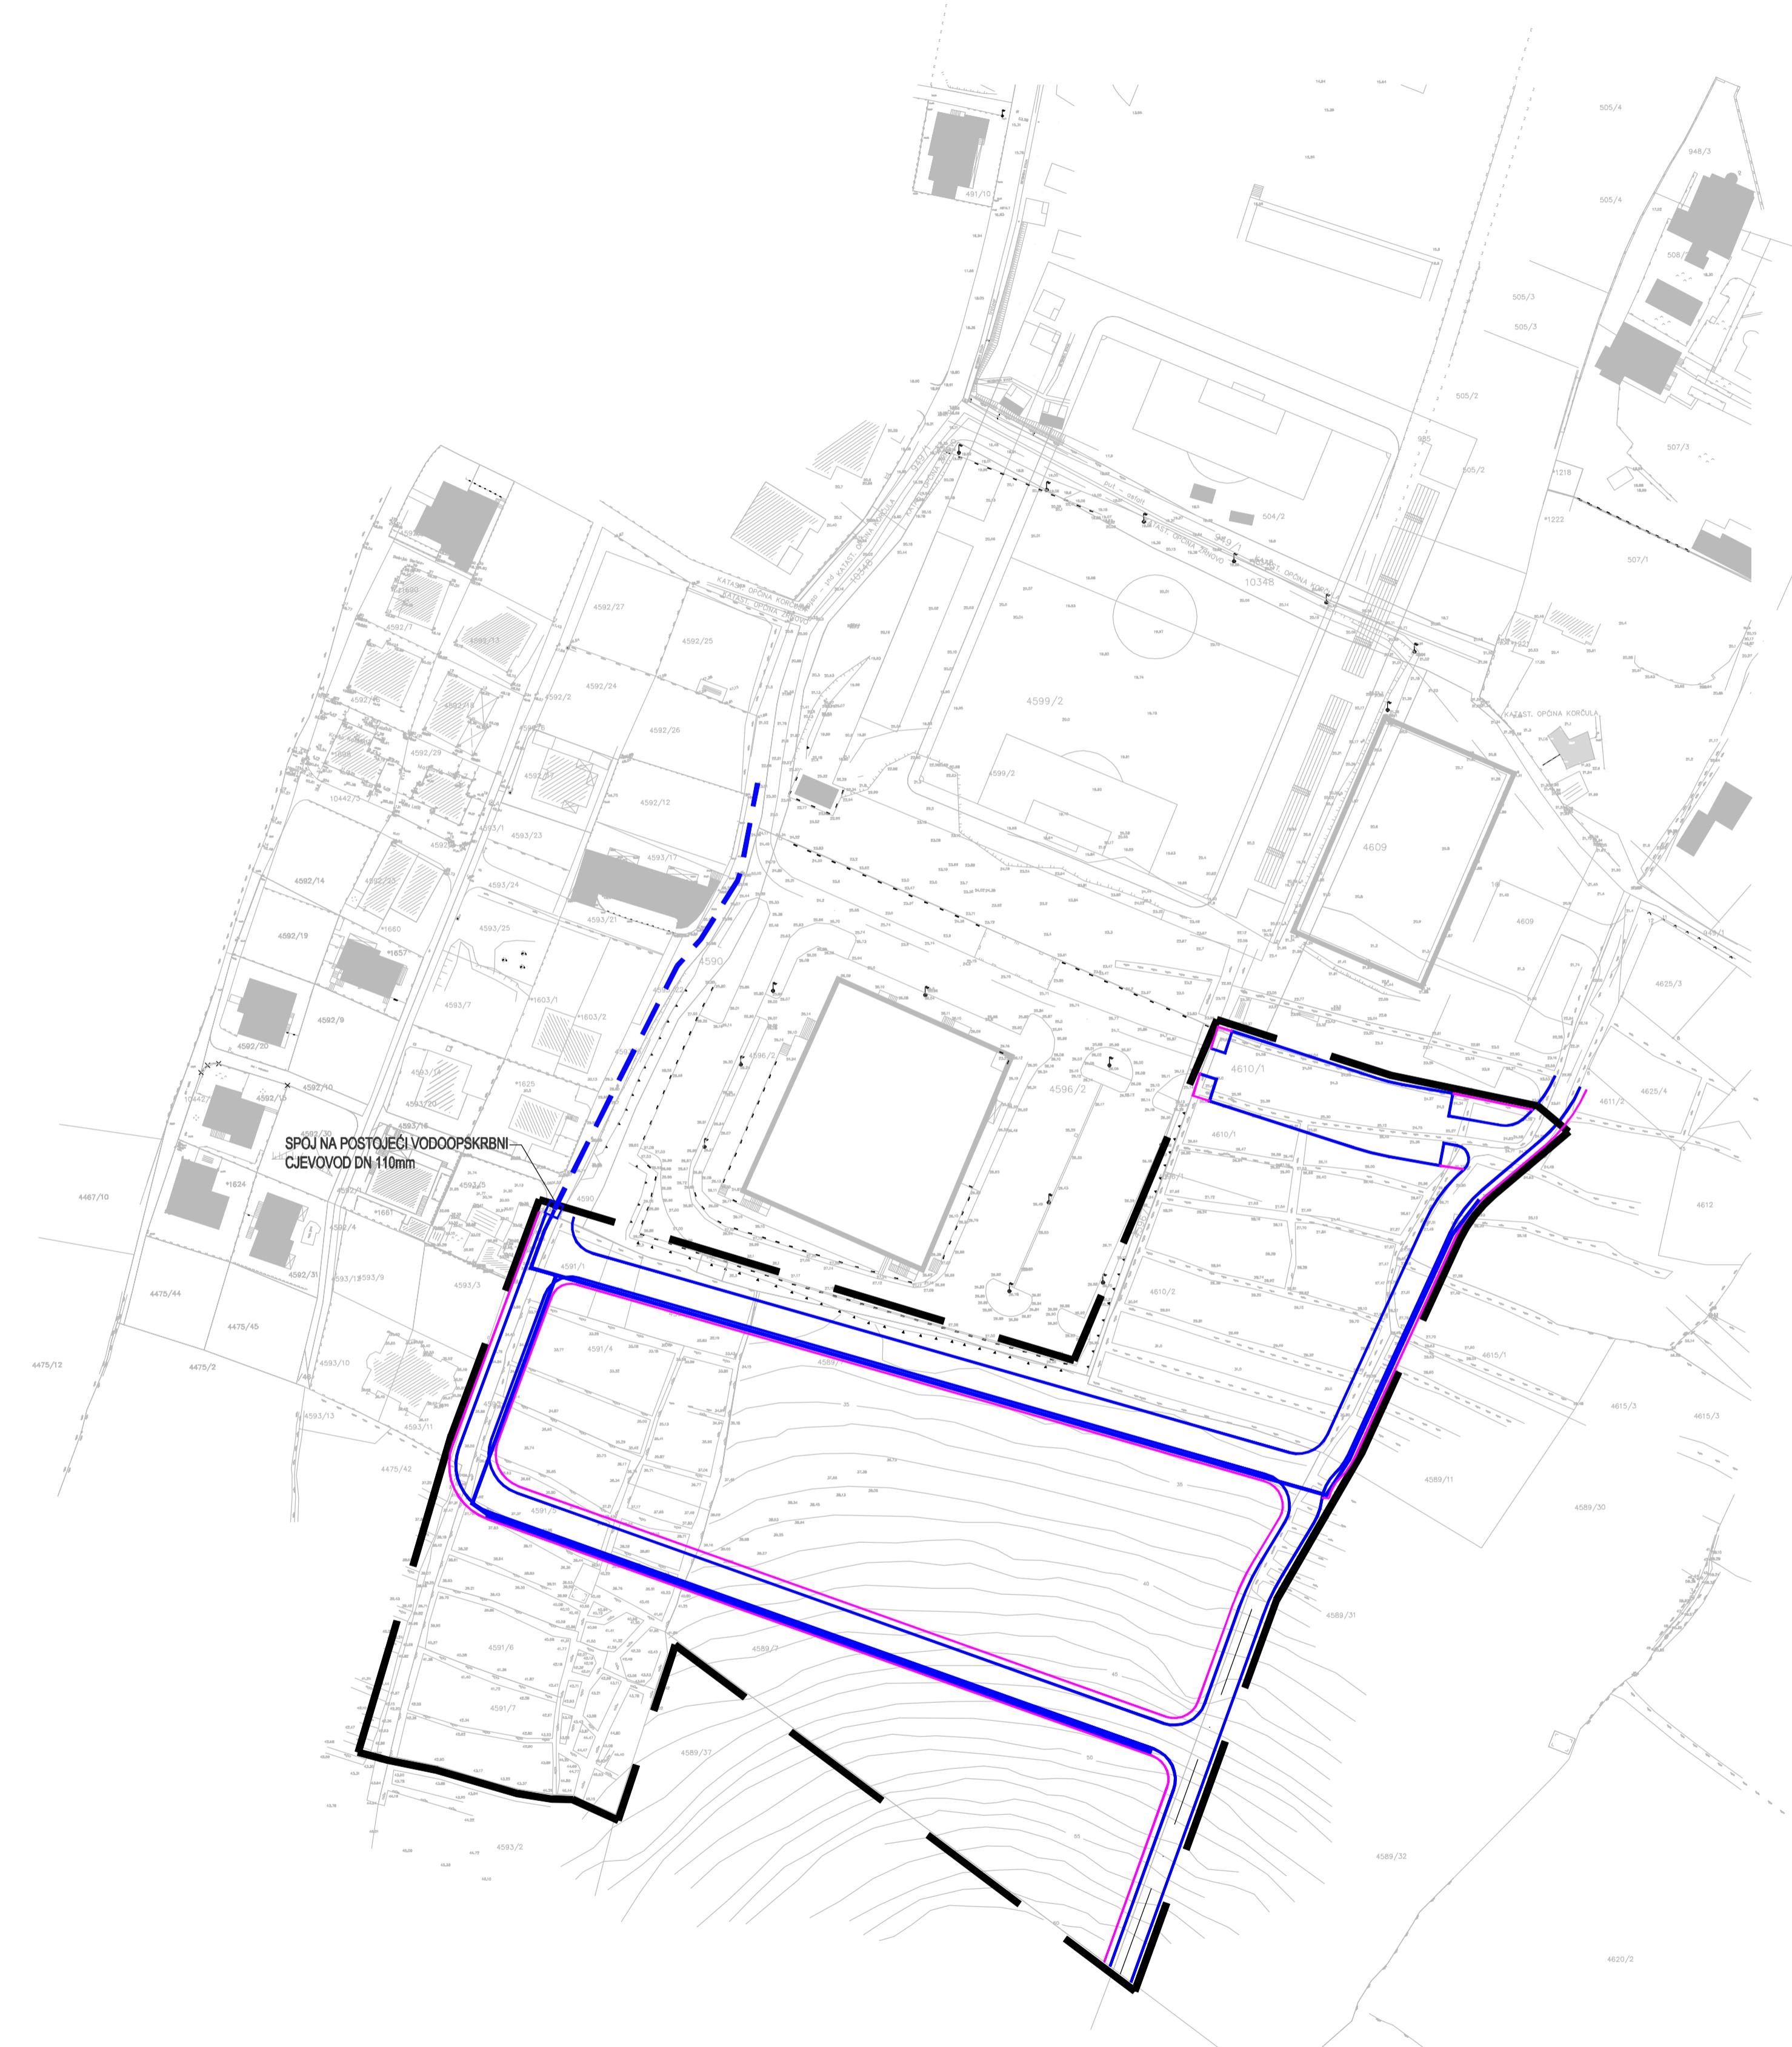

TUMAČ:

- OBUHVAT PROSTORNOG PLANA
- PLANIRANA GRANICA GRAĐEVNE ČESTICE
- GRAĐEVINSKA LINIJA
- VODOGOSPADARSKI SUSTAV
- VODOOPSKRBA
- VODOOPSKRBNI CJEOVOD-POSTOJEĆI
- VODOOPSKRBNI CJEOVOD - PLANIRANI

| | | |
|--|---|---------------------------------------|
| Županija: | DUBROVACKO - NERETVANSKA KORČULA | |
| Grad: | | |
| Naziv prostornog plana: | URBANISTIČKI PLAN UREĐENJA EKONOMIJA U KORČULI | |
| Faza izrade prostornog plana: | Prijedlog plana za javnu raspravu | |
| Naziv kartografskog prikaza: | VODOOPSKRBA | |
| Broj kartografskog prikaza: | 2.3. | Mjerilo kartografskog prikaza: 1:1000 |
| Odluka o izradi prostornog plana (službeno glasilo): | Odluka predstavničkog tijela o donošenju plana: (službeno glasilo): | |
| Javna rasprava (datum objave): | Javni uvid održan: od: do: | |
| Pečat tijela odgovornog za provođenje javne rasprave: | Odgovorna osoba za provođenje javne rasprave: IVAN BLITVIĆ, ing. građ (ime, prezime i potpis) | |
| Suglasnost na plan prema članku 108. Zakona o prostornom uređenju ("Narodne novine" br.153/13) | | |
| Klasa: Ur.broj: | datum: | |
| Pravna osoba/tijelo koje je izradio plan: | Studio A, Tuškanova 41, Zagreb | |
| Pečat pravne osobe/tijela koje je izradio plan: | Odgovorna osoba: NENAD KONDŽA, d.i.a (ime, prezime i potpis) | |
| Odgovorni voditelj: | NENAD KONDŽA, d.i.a | |
| Stručni tim u izradi plana: | 1. NENAD KONDŽA, d.i.a 2. doc. NIKOLA POPIĆ, d.i.a. 3. ĐURĐA LIŠIĆ, d.i.a. 4. SILVIA JURIN, a.t. | |
| Pečat predstavničkog tijela: | Predsjednik predstavničkog tijela: MARKO SKOKANDIĆ, ing (ime, prezime i potpis) | |
| Istovjetnost ovog prostornog plana s izvornikom ovjerava: | Pečat nadležnog tijela: ANDRIJA FABRIS, ing (ime, prezime i potpis) | |

URBANISTIČKI PLAN UREĐENJA "EKONOMIJA" U KORČULI

2. PROMETNA, ULIČNA I KOMUNALNA INFRASTRUKTURNA MREŽA

2.4. ODVODNJA OTPADNIH VODA



TUMAČ:


- OBUHVAT PROSTORNOG PLANA
- GLAVNI DOVOĐENI KANAL (KOLEKTOR) - PLANIRANI
- GLAVNI DOVOĐENI KANAL (KOLEKTOR) - POSTOJEĆI
- SMJER ODVODNJE

| | | |
|--|--|---------------------------------------|
| Županija: | DUBROVAČKO - NERETVANSKA KORČULA | |
| Grad: | | |
| Naziv prostornog plana: | URBANISTIČKI PLAN UREĐENJA EKONOMIJA U KORČULI | |
| Faza izrade prostornog plana: | Prijedlog plana za javnu raspravu | |
| Naziv kartografskog prikaza: | ODVODNJA OTPADNIH VODA | |
| Broj kartografskog prikaza: | 2.4. | Mjerilo kartografskog prikaza: 1:1000 |
| Odluka o izradi prostornog plana (službeno glasilo): | Odluka predstavničkog tijela o donošenju plana: (službeno glasilo): | |
| Javna rasprava (datum objave): | Javni uvid održan: od: do: | |
| Pečat tijela odgovornog za provođenje javne rasprave: | Odgovorna osoba za provođenje javne rasprave: IVAN BLITVIĆ, ing. grad (ime, prezime i potpis) | |
| Suglasnost na plan prema članku 108. Zakona o prostornom uređenju ("Narodne novine" br.153/13) | | |
| Klasa: Ur.broj: | datum: | |
| Pravna osoba/tijelo koje je izradio plan: | Studio A, Tuškanova 41, Zagreb | |
| Pečat pravne osobe/tijela koje je izradio plan: | Odgovorna osoba: NENAD KONDŽA, d.i.a (ime, prezime i potpis) | |
| Odgovorni voditelj: NENAD KONDŽA, d.i.a | | |
| Stručni tim u izradi plana: | | |
| 1. NENAD KONDŽA, d.i.a | 5. | |
| 2. doc. NIKOLA POPIĆ, d.i.a. | 6. | |
| 3. ĐURĐA LIŠIĆ, d.i.a. | 7. | |
| 4. SILVIA JURIN, at. | 8. | |
| Pečat predstavničkog tijela: | Predsjednik predstavničkog tijela: MARKO SKOKANDIĆ, Ing (ime, prezime i potpis) | |
| Istovjetnost ovog prostornog plana s izvornikom ovjerava: ANDRIJA FABRIS, Ing | Pečat nadležnog tijela: (ime, prezime i potpis) | |

URBANISTIČKI PLAN UREĐENJA "EKONOMIJA" U KORČULI

2. PROMETNA, ULIČNA I KOMUNALNA INFRASTRUKTURNA MREŽA

2.5. ODVODNJA OBORINSKIH VODA

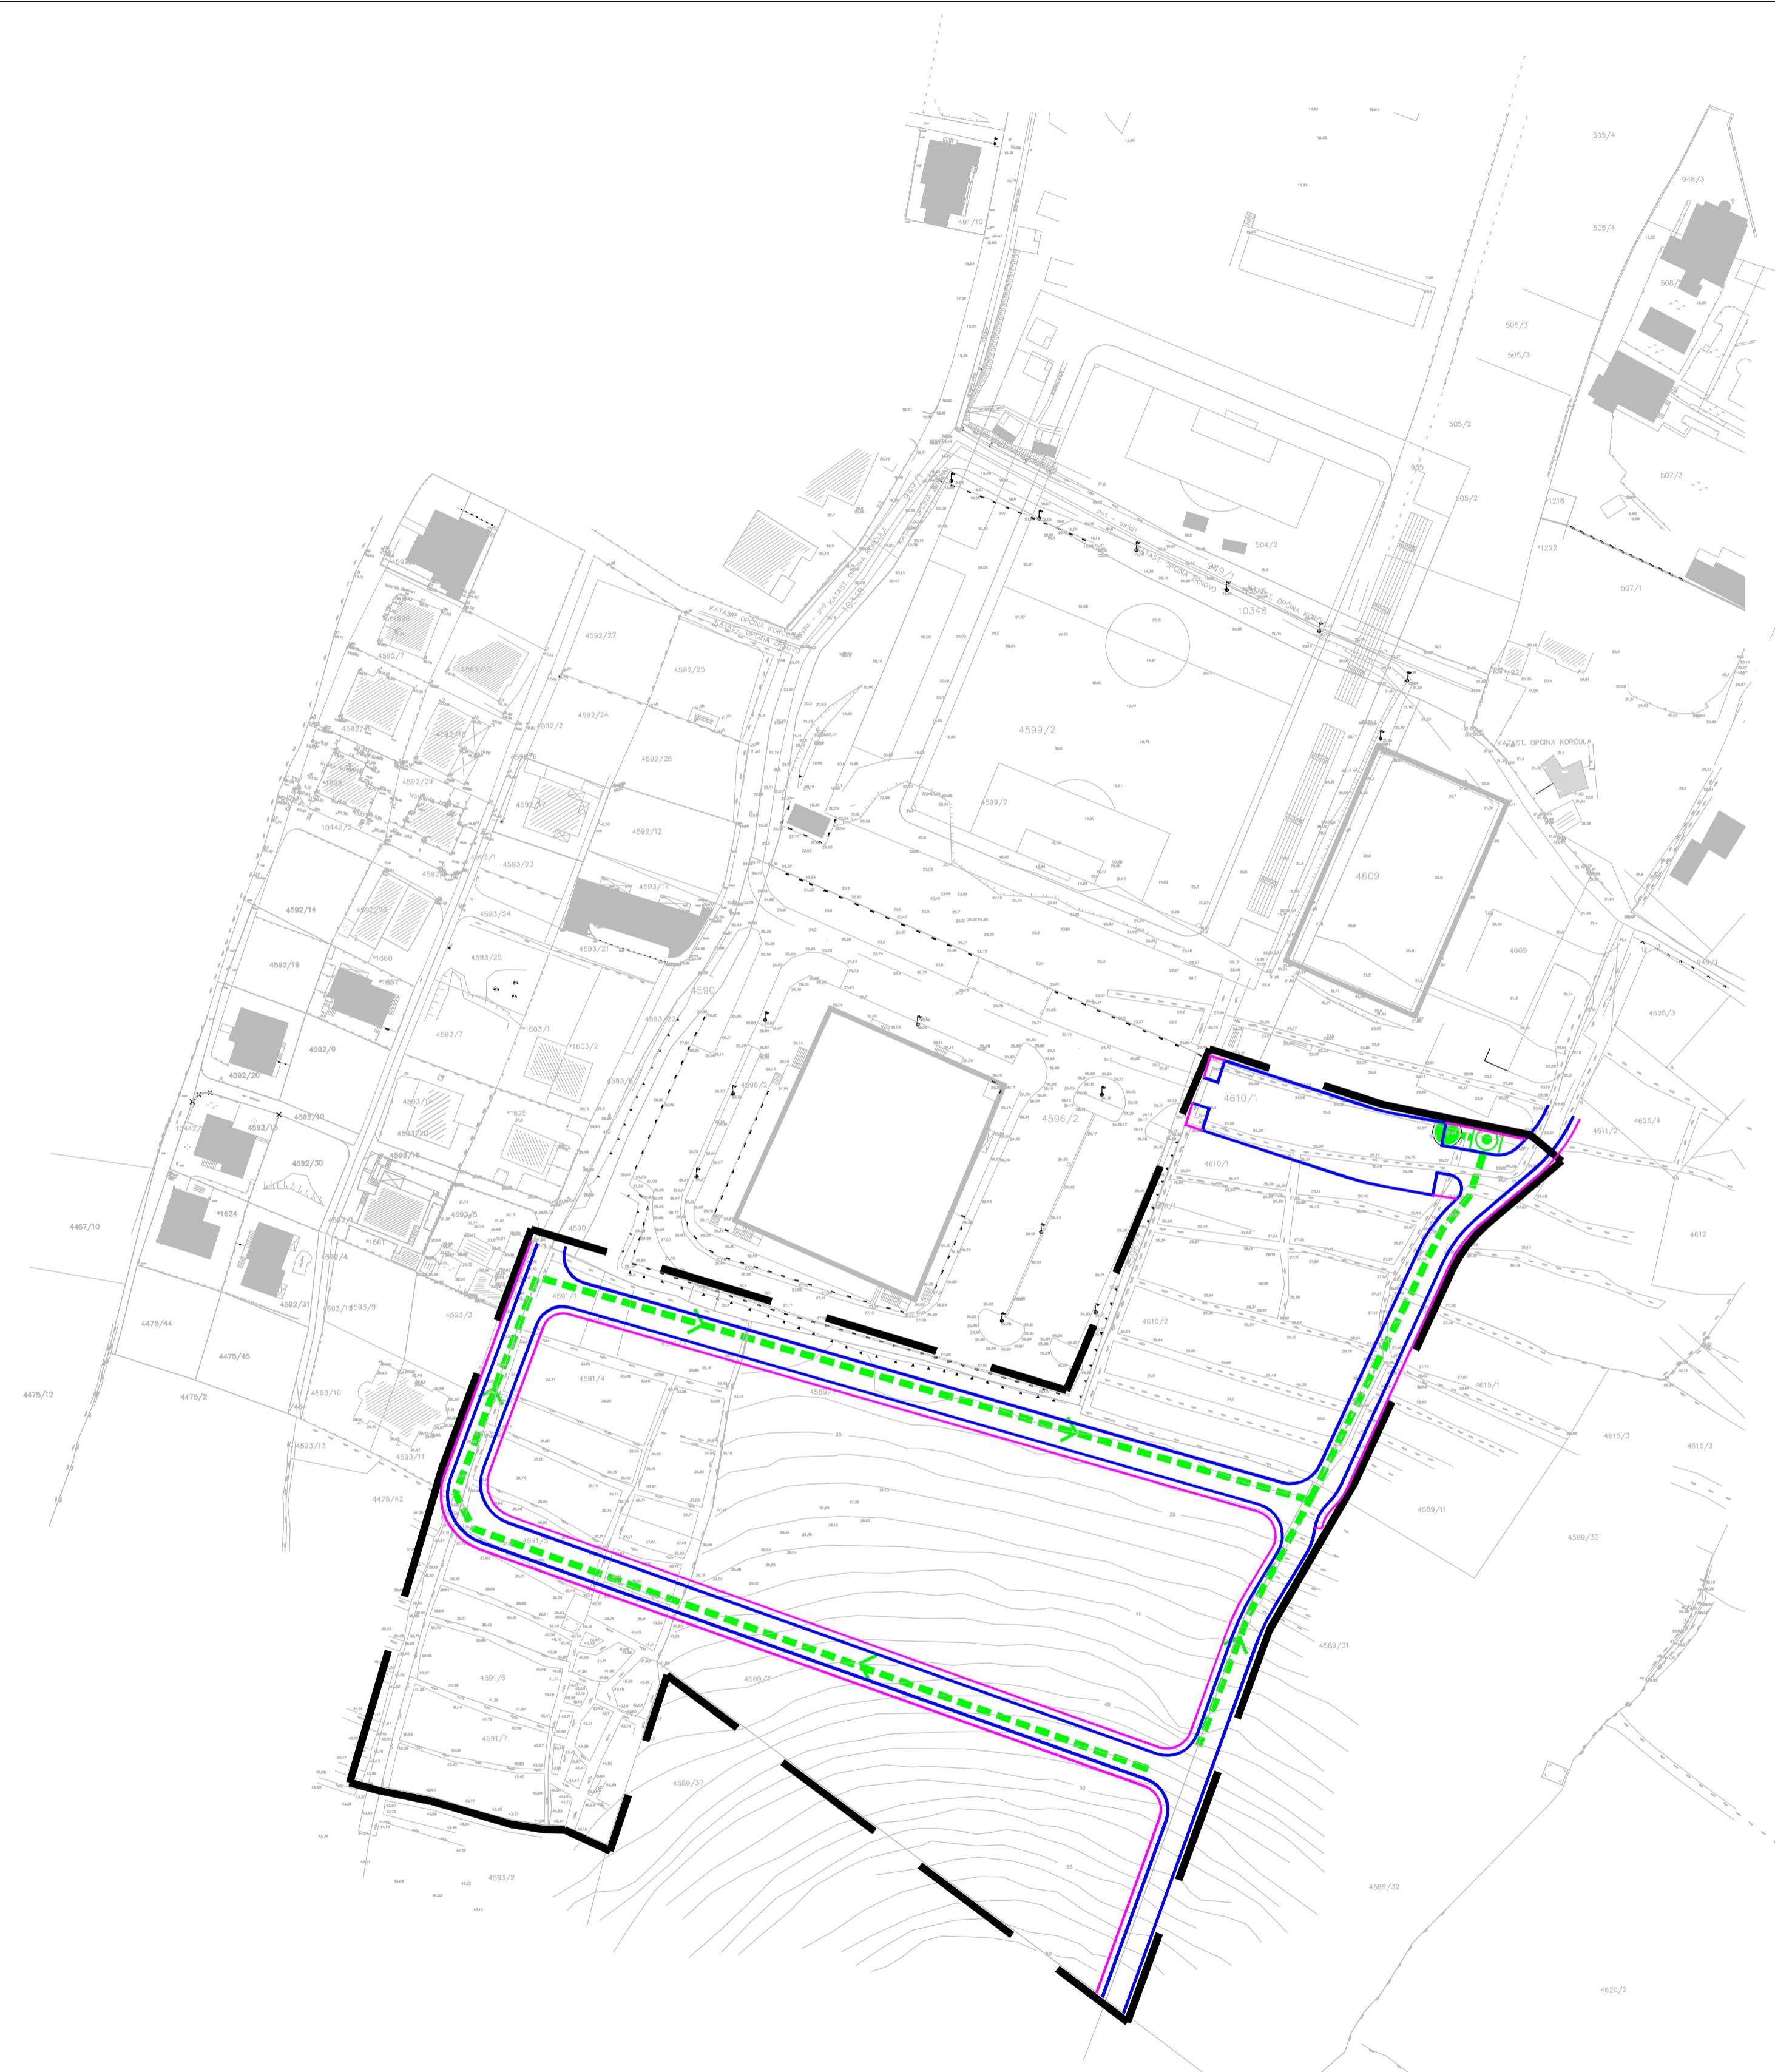

TUMAČ:

- OBUHVAT PROSTORNOG PLANA
- PLANIRANA ODVODNJA OBORINSKIH VODA
- > SMJER ODVODNE
- SEPARATOR LAKIH TEKUĆINA
- UPOJNI BUNAR

Županija: DUBROVAČKO - NERETVANSKA
Grad: KORČULA

Naziv prostornog plana: URBANISTIČKI PLAN
UREĐENJA EKONOMIJA U KORČULI
Faza izrade prostornog plana: Prijedlog plana za javnu raspravu

Naziv kartografskog prikaza: ODVODNJA OBORINSKIH VODA

Broj kartografskog prikaza: 2.5. Mjerilo kartografskog prikaza: 1:1000

Odluka o izradi prostornog plana (službeno glasilo): Odluka predstavničkog tijela o donošenju plana (službeno glasilo):

Javna rasprava (datum objave): Javni uvid održan:
od: do:

Pečat tijela odgovornog za provođenje javne rasprave: Odgovorna osoba za provođenje javne rasprave:
IVAN BLUTVIĆ, ing. grad
(ime, prezime i potpis)

Suglasnost na plan prema članku 108. Zakona o prostornom uređenju ("Narodne novine" br.153/13)

Klasa: Ur.broj: datum:

Pravna osoba/lijelo koje je izradio plan: Studio A, Tuškanova 41, Zagreb

| | |
|---|--|
| Pečat pravne osobe/lijela koje je izradio plan: | Odgovorna osoba: NENAD KONDŽA, d.i.a (ime, prezime i potpis) |
|---|--|

Odgovorni voditelj: NENAD KONDŽA, d.i.a

Stručni tim u izradi plana:
 1. NENAD KONDŽA, d.i.a 5.
 2. doc. NIKOLA POPIĆ, d.i.a. 6.
 3. ĐURĐA LIŠIĆ, d.i.a. 7.
 4. SILVIA JURIN, et. 8.

| | |
|------------------------------|---|
| Pečat predstavničkog tijela: | Predsjednik predstavničkog tijela: MARKO SKOKANDIĆ, ing (ime, prezime i potpis) |
|------------------------------|---|

Istovjetnost ovog prostornog plana s izvornikom ovjerava:
ANDRIJA FABRIS, ing
(ime, prezime i potpis)

Pečat nadležnog tijela:


URBANISTIČKI PLAN UREĐENJA "EKONOMIJA" U KORČULI

3. NAČIN I UVJETI GRADNJE

3.1. NAČIN GRADNJE

TUMAČ:

- OBUKHAT PROSTORNOG PLANA
- GRANICA PROSTORNE CJELINE
- GRAĐEVINSKA LINIJA
- NOVA GRADNJA
- SAMOSTOJEĆE GRAĐEVINE
- SKUPNE GRAĐEVINE
- DVOJNE GRAĐEVINE
- PRIKLJUČENJE NA JAVNU POVRŠINU
- PRIKLJUČENJE NA KOMUNALNU INFRASTRUKTURU
- OZNAKA PROSTORNE CJELINE
- P KATNOST GRAĐEVINE
- PROSTORNO PLANSKI POKAZATELJI
- A. VELIČINA GRADIVOG DJELA PROSTORNE JEDINICE
- B. MAX. BROJ ETĀZA
- C. MAX. VISINA GRAĐEVINE U METRIMA
- D. MAX. BRUTO RAZVJENA POVRŠINA GRAĐEVINE

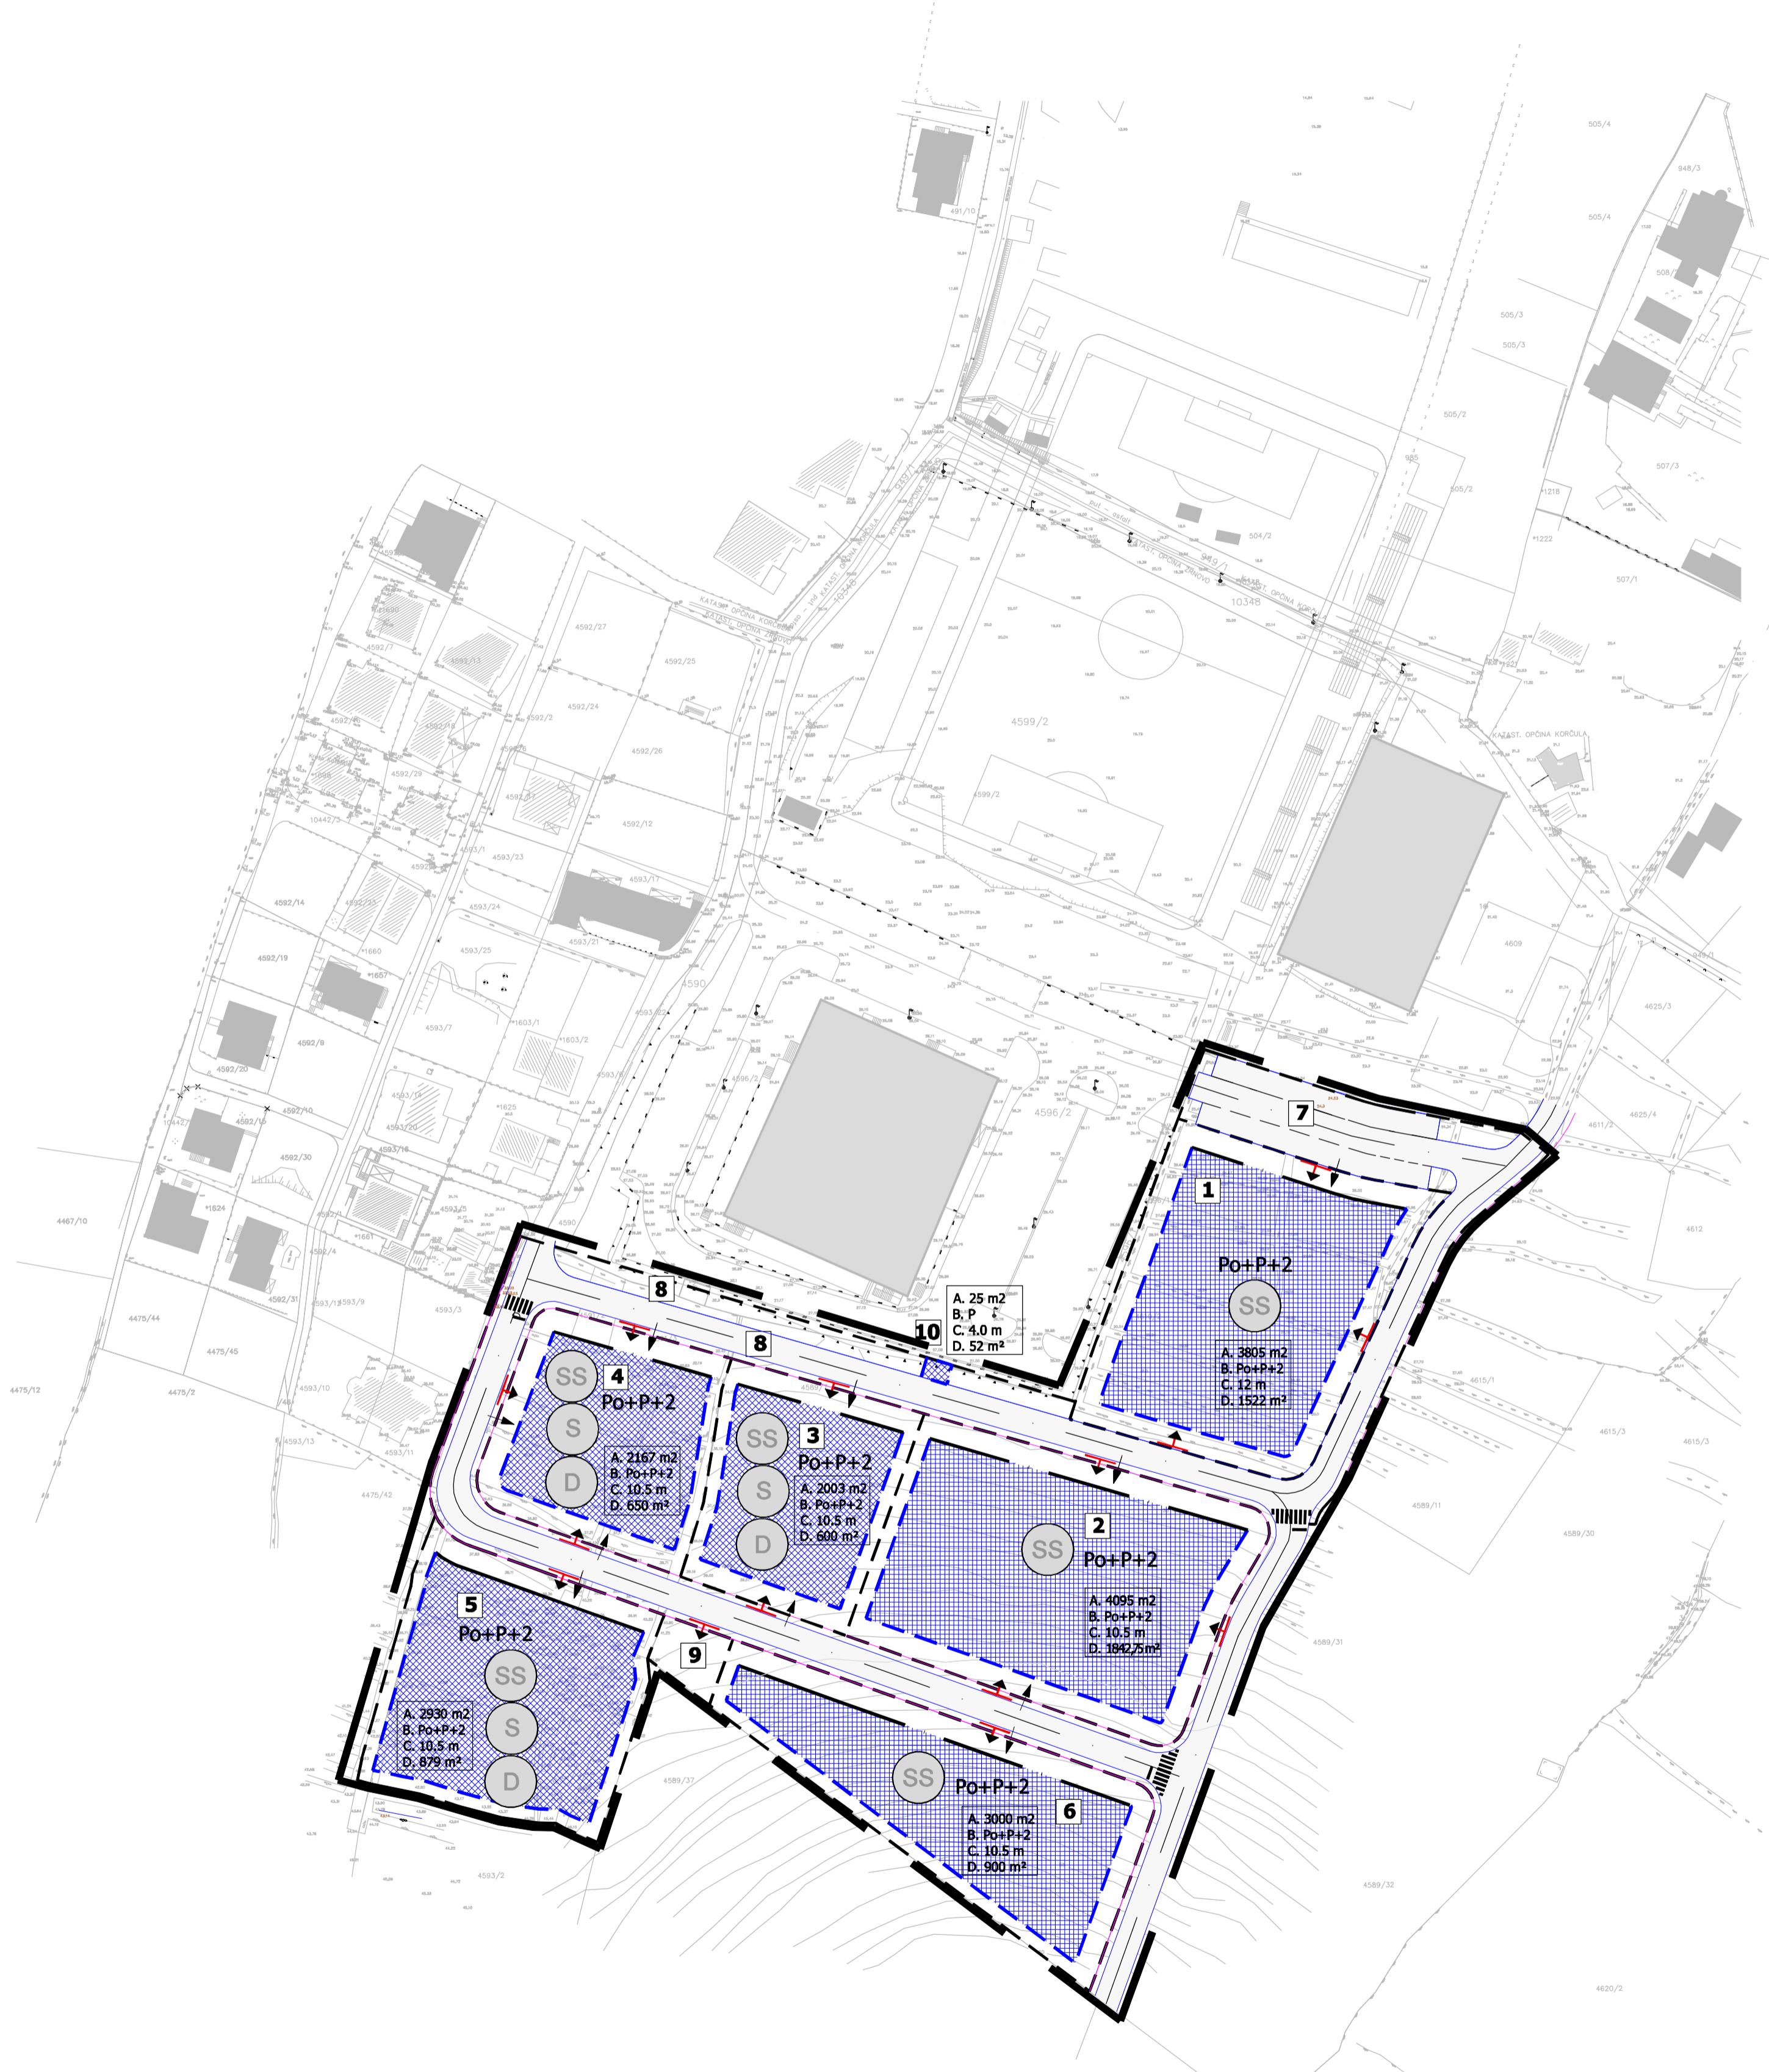

| | | |
|--|---|---------------------------------------|
| Županija: | DUBROVACKO - NERETVANSKA KORČULA | |
| Grad: | | |
| Naziv prostornog plana: | URBANISTIČKI PLAN UREĐENJA EKONOMIJA U KORČULI | |
| Faza izrade prostornog plana: | Prijedlog plana za javnu raspravu | |
| Naziv kartografskog prikaza: | NAČIN GRADNJE | |
| Broj kartografskog prikaza: | 3.1. | Mjerilo kartografskog prikaza: 1:1000 |
| Odluka o izradi prostornog plana (službeno glasilo): | Odluka predstavničkog tijela o donošenju plana: (službeno glasilo): | |
| Javna rasprava (datum objave): | Javni uvid održan: od: do: | |
| Pečat tijela odgovornog za provođenje javne rasprave: | Odgovorna osoba za provođenje javne rasprave: IVAN BLITVIĆ, ing. grad (ime, prezime i potpis) | |
| Suglasnost na plan prema članku 108. Zakona o prostornom uređenju ("Narodne novine" br.153/13) | | |
| Klasa: Ur.broj: | datum: | |
| Pravna osoba/tijelo koje je izradilo plan: | Studio A, Tuškanova 41, Zagreb | |
| Pečat pravne osobe/tijela koje je izradilo plan: | Odgovorna osoba: NENAD KONDŽA, d.i.a (ime, prezime i potpis) | |
| Odgovorni voditelj: | NENAD KONDŽA, d.i.a | |
| Stručni tim u izradi plana: | 1. NENAD KONDŽA, d.i.a 2. doc. NIKOLA POPIĆ, d.i.a. 3. ĐURĐA LIŠIĆ, d.i.a. 4. SILVIA JURIN, a.t. | |
| Pečat predstavničkog tijela: | Predsjednik predstavničkog tijela: MARKO SKOKANDIĆ, ing (ime, prezime i potpis) | |
| Istovjetnost ovog prostornog plana s izvornikom ovjerava: | Pečat nadležnog tijela: ANDRIJA FABRIS, ing (ime, prezime i potpis) | |


URBANISTIČKI PLAN UREĐENJA "EKONOMIJA" U KORČULI

3. NAČIN I UVJETI GRADNJE

3.2. OBLICI KORIŠTENJA I UVJETI GRADNJE

TUMAĆ:

- OBUHVAT PROSTORNOG PLANA**
- GRANICA PROSTORNE CIJELINE**
- GRAĐEVINSKA LINJA**
- POVRŠINA GRADIVOG DIJELA ČESTICE**
- KOLNE POVRSINE**
- PJEŠAČKE POVRSINE**
- RUBNJAK**
- PRIKLJUČENJE NA JAVNU POVRSINU**
- PRIKLJUČENJE NA KOMUNALNU INFRASTRUKTURU**
- 1 OZNAKA PROSTORNE CIJELINE**
- P KATNOST GRAĐEVINE**
- (TS) TRAFOSTANICA**

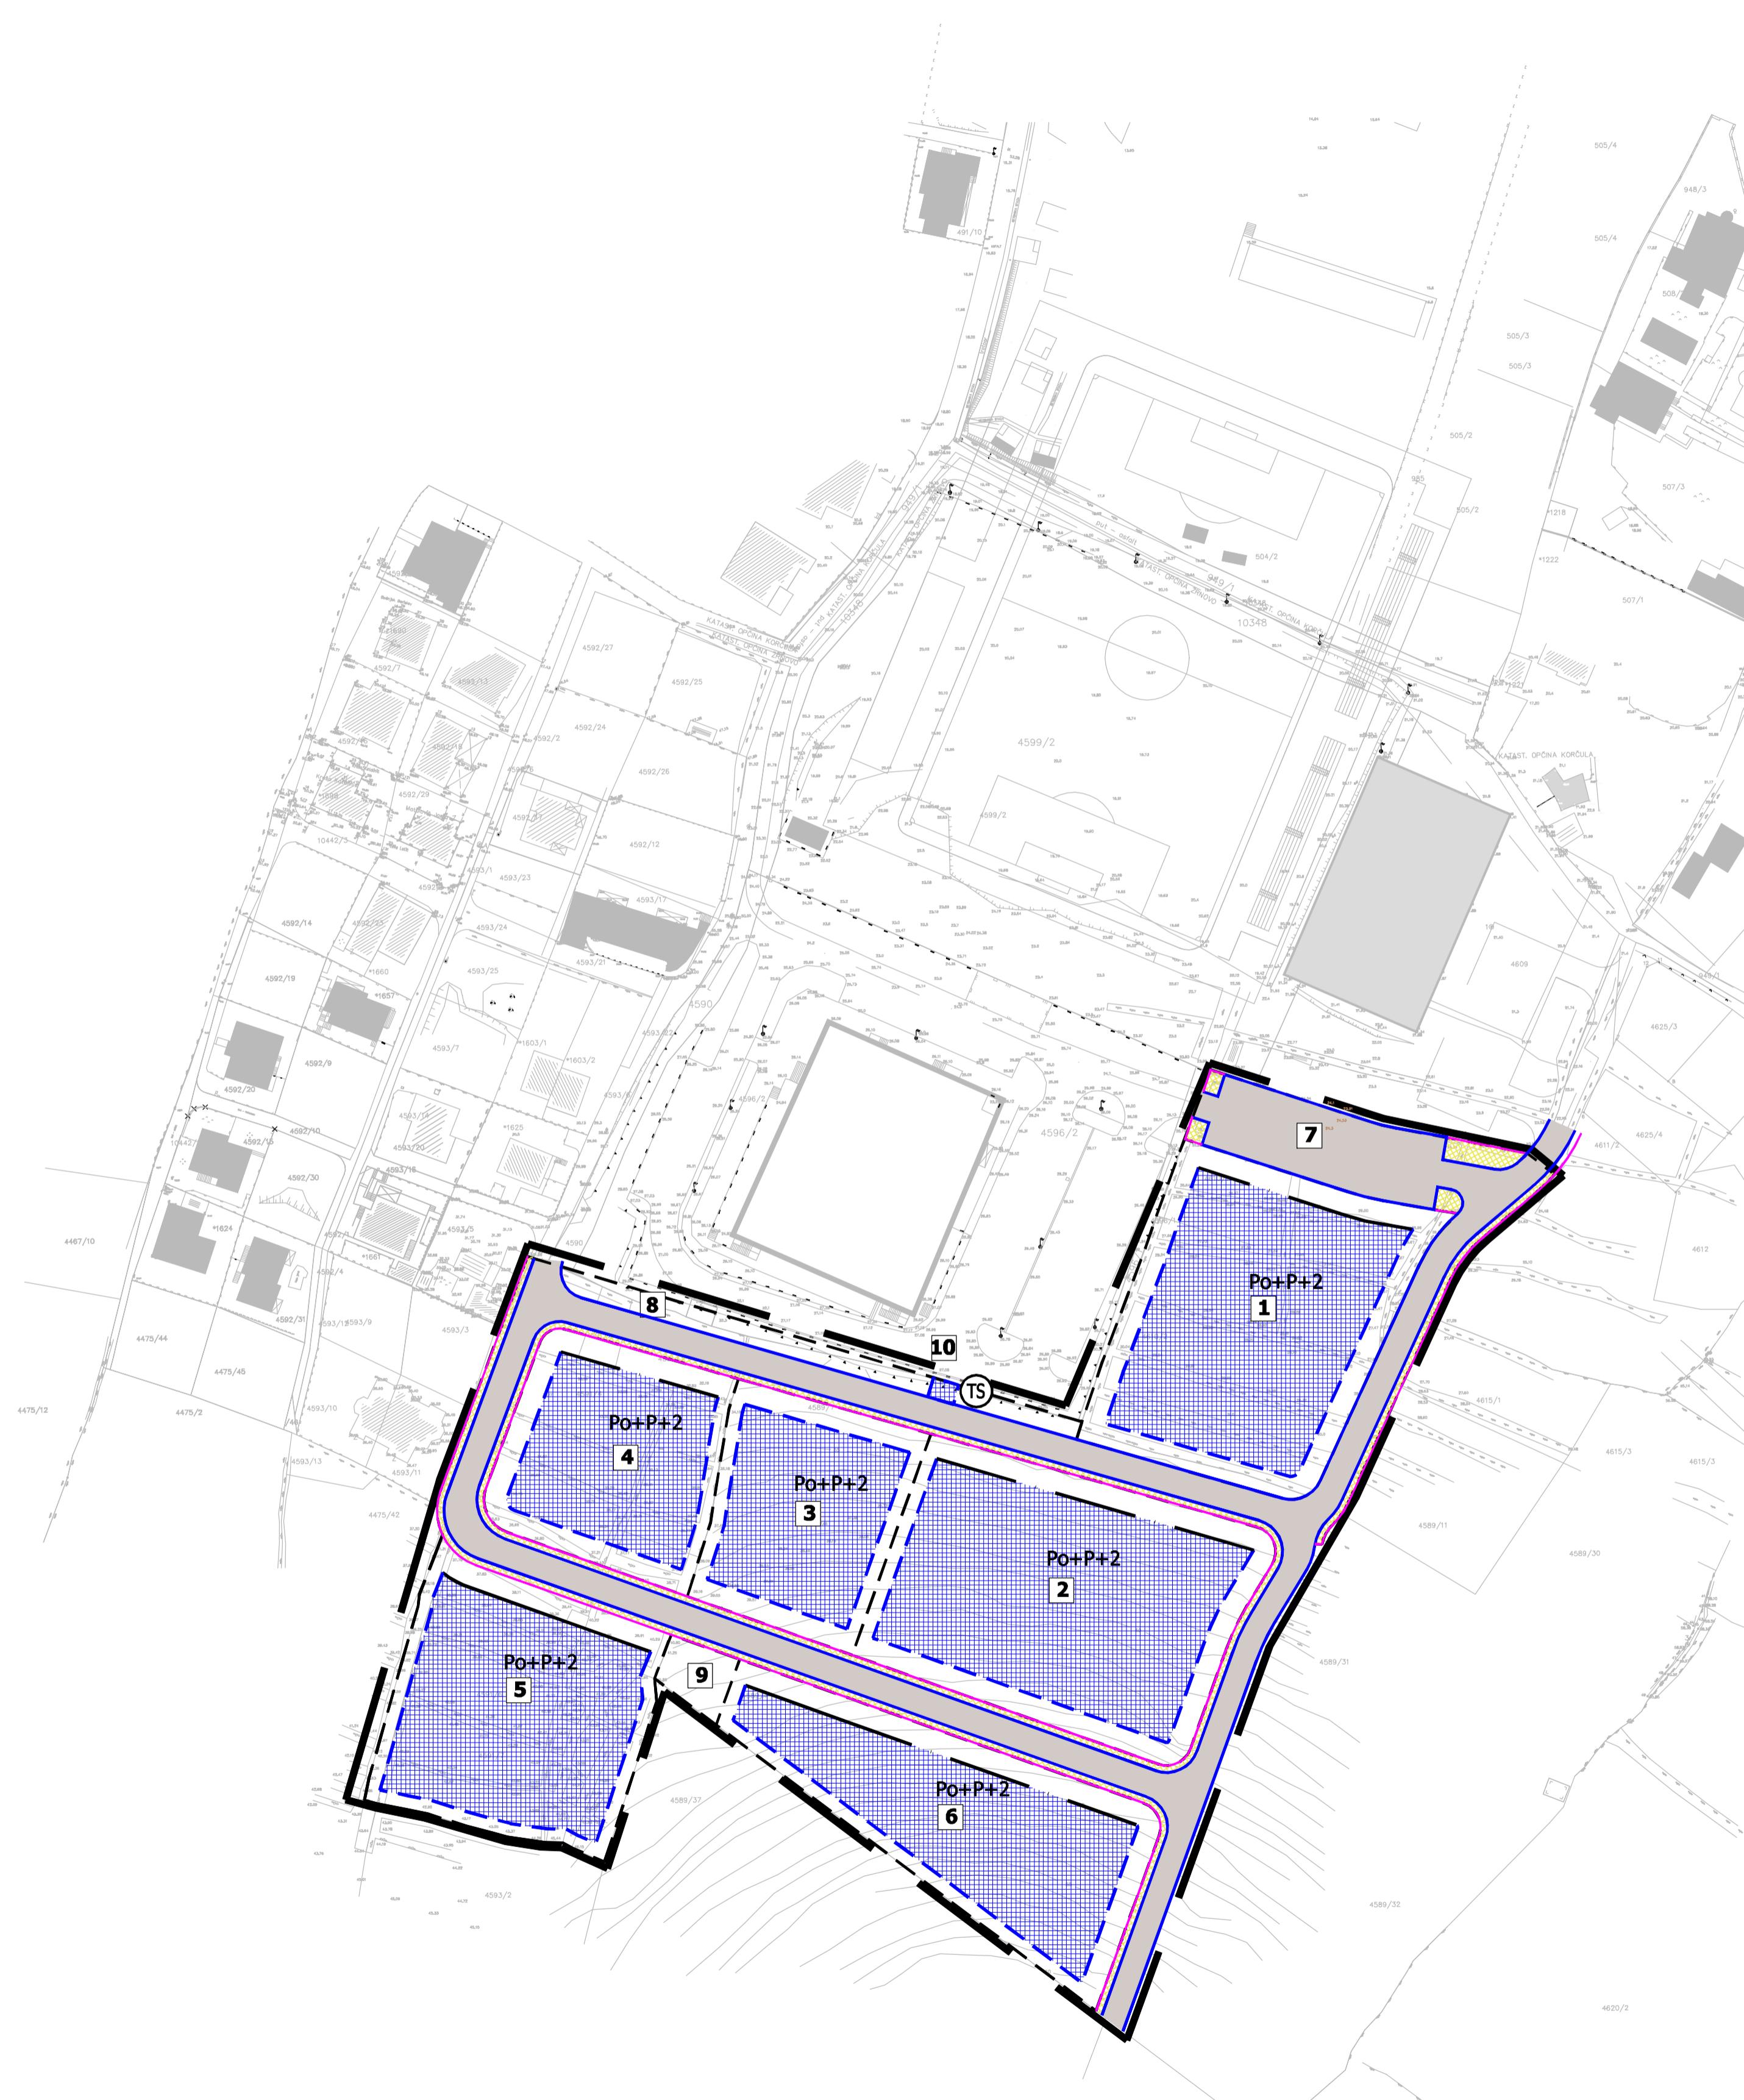

| | | |
|--|---|---------------------------------------|
| Županija: | DUBROVAČKO - NERETVANSKA KORČULA | |
| Grad: | | |
| Naziv prostornog plana: | URBANISTIČKI PLAN UREĐENJA EKONOMIJA U KORČULI | |
| Faza izrade prostornog plana: | Prijedlog plana za javnu raspravu | |
| Naziv kartografskog prikaza: | OBLICI KORIŠTENJA I UVJETI GRADNJE | |
| Broj kartografskog prikaza: | 3.2. | Mjerilo kartografskog prikaza: 1:1000 |
| Odluka o izradi prostornog plana (službeno glasilo): | Odluka predstavničkog tijela o donošenju plana: (službeno glasilo): | |
| Javna rasprava (datum objave): | Javni uvid održan: od: do: | |
| Pečat tijela odgovornog za provođenje javne rasprave: | Odgovorna osoba za provođenje javne rasprave: IVAN BLITVIĆ, ing. grad (ime, prezime i potpis) | |
| Suglasnost na plan prema članku 108. Zakona o prostornom uređenju (*Narodne novine* br.153/13) | | |
| Klasa: Ur.broj: | datum: | |
| Pravna osoba/ljelo koje je izradilo plan: | Studio A, Tuškanova 41, Zagreb | |
| Pečat pravne osobe/ljela koje je izradilo plan: | Odgovorna osoba: NENAD KONDŽA, d.i.a (ime, prezime i potpis) | |
| Odgovorni voditelj: NENAD KONDŽA, d.i.a | | |
| Stručni tim u izradi plana: | 1. NENAD KONDŽA, d.i.a 2. doc. NIKOLA POPIĆ, d.i.a. 3. ĐURĐA LIŠIĆ, d.i.a. 4. SILVJANA JURIN, a.t. | |
| Pečat predstavničkog tijela: | Predsjednik predstavničkog tijela: MARKO SKOKANDIĆ, ing (ime, prezime i potpis) | |
| Istovjetnost ovog prostornog plana s izvornikom ovjerava: | Pečat nadležnog tijela: | |
| ANDRIJA FABRIS, ing (ime, prezime i potpis) | | |