

**REPUBLIKA HRVATSKA**  
**DUBROVAČKO-NERETVANSKA ŽUPANIJA**  
**GRAD KORČULA**

Katastarska općina: ČARA, MBR 314641

Broj katastarskog plana: 14

**Broj elaborata iz  
Zbirke GE:**

**Investitor** : GRAD KORČULA, TRG BRAĆE ANTUNA I STJEPANA RADIĆA 1, KORČULA, 20260 KORČULA, OIB: 92770362982

ZA ARHIVU GRAD KORČULA  
**GEODETSKI ELABORAT**

za potrebe provođenje promjena u katastru zemljišta izrađen u svrhu:

- evidentiranje izvedenog stanja komunalne infrastrukture

na k.č. \*81, 3304/1, 3305, 3306, 3308 u K.O. ČARA

Naziv komunalne infrastrukture: Mjesno groblje Čara

REPUBLIKA HRVATSKA  
DRŽAVNA GEODETSKA UPRAVA  
PODRUČNI URED ZA KATASTAR DUBROVNIK  
ODJEL ZA KATASTAR NEKRETNINA KORČULA

Klasa:  
Ur. broj:

Potvrdio:

Izradio:  
Nazifovski Ivo

Odgovorna osoba za obavljanje stručnih  
geodetskih poslova:  
Nazifovski Ivo

Direktor  
Nazifovski Martina

Zabok, 18. 10. 2019.

**Broj elaborata: 150-10/2019**




GEOTAG D.O.O. ZABOK, STJEPANA RADIĆA 1 URED MATIJE GUPCA 24/A MATIČNI BROJ 4328183 OIB 58173733953 E-MAIL GEOTAG@GEOTAG.HR TEL +385 49 213 083  
MOBITEL + 385 98 351 363 BRANKO | + 385 98 595 446 MARTINA IBAN HR7623400091110700853 OTVOREN KOD PRIVREDNE BANKE ZAGREB REGISTRACIJA KOD  
TRGOVAČKOG SUDA U ZAGREBU TT-14/28802-4 MBS 080951468 TEMELJNI KAPITAL 320.000,00 ČLAN UPRAVE MARTINA NAZIFOVSKI LIKVIDATOR I OSNIVA Č  
DRUŠTVA KRALJIĆ BRANKO

Katastarska općina: ČARA  
MBR: 314641  
Detaljni list: 14

Investitor:  
GRAD KORČULA  
Trg braće Antuna i Stjepana Radića , 20260 Korčula  
OIB 92770362982

## SKICA IZMJERE

Mjerilo 1:500

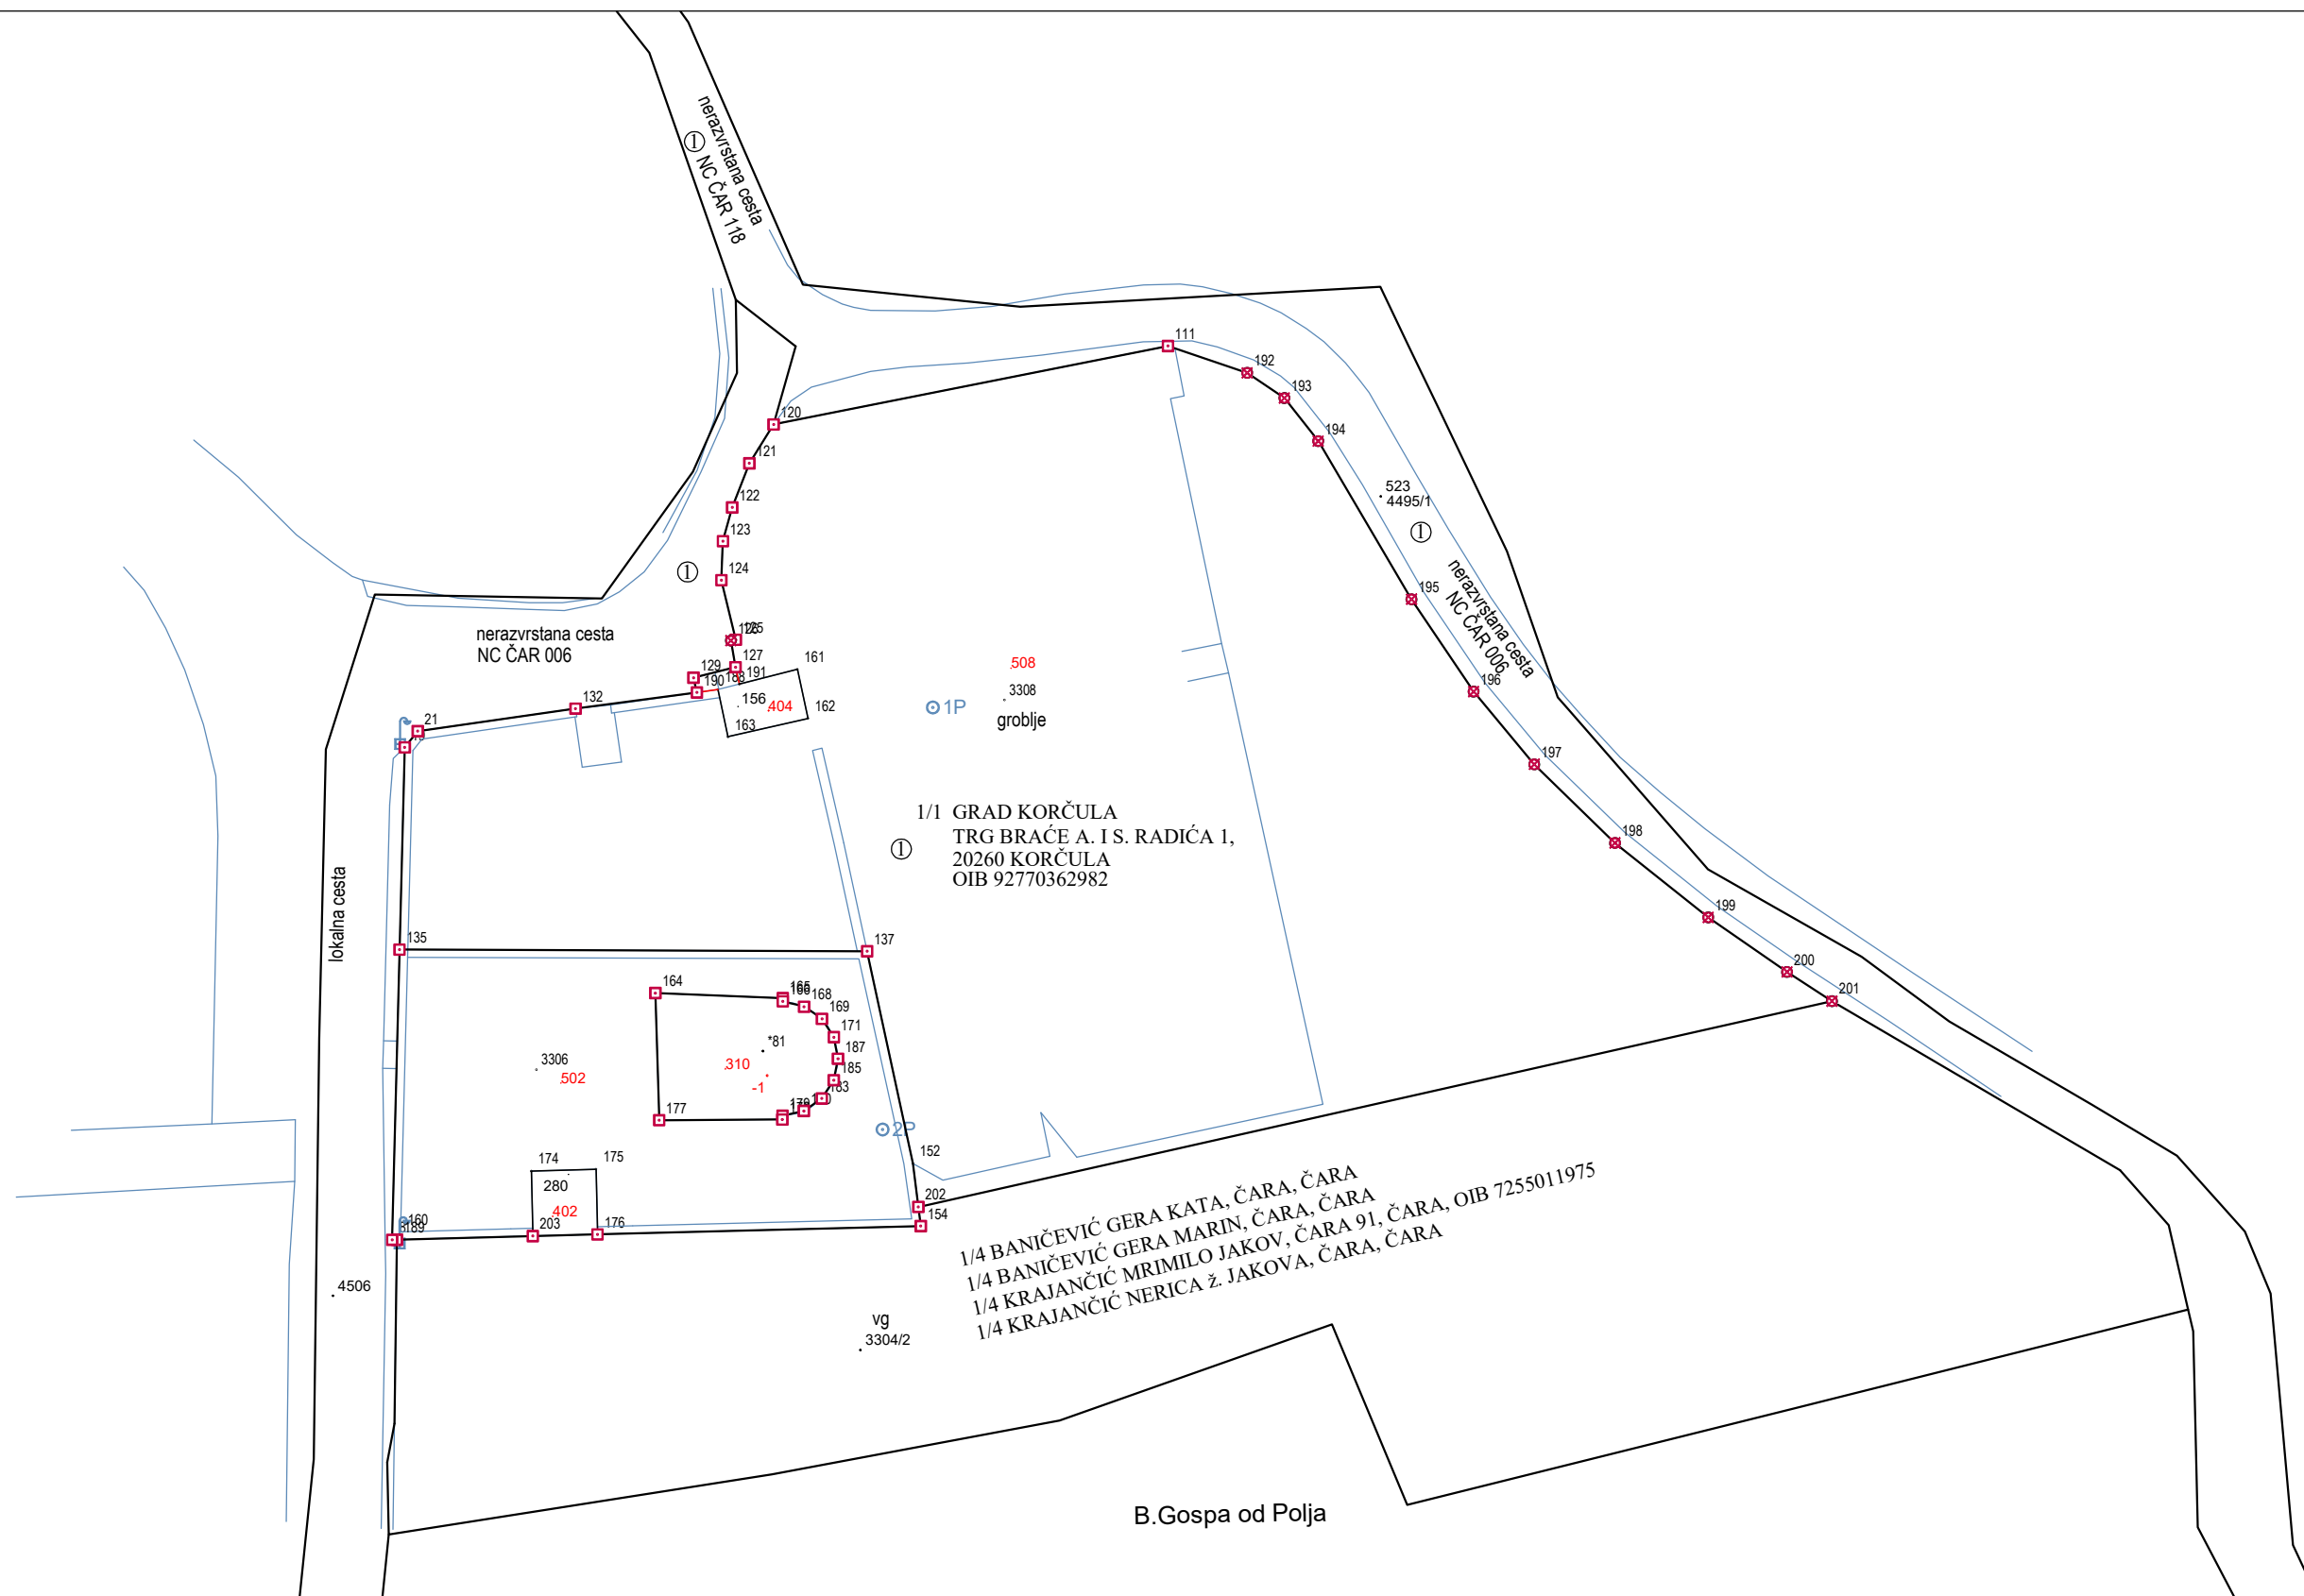

Izradio/la:  
Ivo Nazifovski, dipl. ing. geodezije  
Korčula, listopad 2019. godine  
Broj elaborata: 150-10/2019

Odgovorna osoba za obavljanje stručnih  
geodetskih poslova:  
Ivo Nazifovski, dipl. ing. geodezije

**ISKAZ POVRŠINA**  
(katastarsko stanje)

| STARO STANJE     |                      |                      |         |         | NOVO STANJE |                                     |                               |                           |               |
|------------------|----------------------|----------------------|---------|---------|-------------|-------------------------------------|-------------------------------|---------------------------|---------------|
| K.č.             | Pk<br>m <sup>2</sup> | Pt<br>m <sup>2</sup> | Izmjera | Mjerilo | K.č.        | Način rač.                          | Izrač. pov.<br>m <sup>2</sup> | Pk nova<br>m <sup>2</sup> | Mjerilo       |
| *81              | 1 05                 | 105,0000             | GI      | 2880    | *81         | M.KOORD.                            | 99.8193                       | 1 00                      | 1             |
|                  | 1 05                 | 105,0000             | GI      |         |             |                                     | 99,8193                       | 1 00                      |               |
|                  |                      | Δ Pk-Pt              |         | Δ dopkt |             |                                     |                               |                           | Δ dop Izmjera |
|                  |                      | 0,0000               |         | 20,6579 |             |                                     |                               |                           | 21,00         |
|                  |                      |                      |         |         |             | Razlika Pk-Pm:                      | 5,1807                        |                           | 21,00         |
| 3304/1           | 17 85                | 1794,0000            | GI      | 2880    | 3304/1      | PONIŠTAVA SE I SPAJA<br>U K.Č. 3308 |                               |                           |               |
| 3305             | 5 34                 | 546,0000             | GI      | 2880    |             | DIO KI                              | 1695.2407                     | 16 95                     |               |
| 3308             | 9 89                 | 1011,0000            | GI      | 2880    | 3305        | PONIŠTAVA SE I SPAJA<br>U K.Č. 3308 |                               |                           |               |
|                  |                      |                      |         |         |             | DIO KI                              | 545.6999                      | 5 46                      |               |
|                  |                      |                      |         |         | 3308        | M.KOORD.                            | 3164.6707                     | 31 65                     | 1             |
|                  |                      |                      |         |         |             | DIO KI                              | 923.9023                      | 9 24                      |               |
|                  | 33 08                | 3351,0000            | GI      |         |             |                                     | 3164,6707                     | 31 65                     |               |
|                  |                      | Δ Pk-Pt              |         | Δ dopkt |             |                                     |                               |                           | Δ dop Izmjera |
|                  |                      | -9,0000              |         | 85,1745 |             |                                     |                               |                           | 357,00        |
|                  |                      | -12,0000             |         | 46,5866 |             |                                     |                               |                           | 106,80        |
|                  |                      | -22,0000             |         | 63,3999 |             |                                     |                               |                           | 197,80        |
|                  |                      |                      |         |         |             | Razlika Pk-Pm:                      | 143,3293                      |                           | 661,60        |
| 3306             | 4 25                 | 425,0000             | GI      | 2880    | 3306        | M.KOORD.                            | 593.3055                      | 5 93                      | 1             |
|                  | 4 25                 | 425,0000             | GI      |         |             |                                     | 593,3055                      | 5 93                      |               |
|                  |                      | Δ Pk-Pt              |         | Δ dopkt |             |                                     |                               |                           | Δ dop Izmjera |
|                  |                      | 0,0000               |         | 41,5609 |             |                                     |                               |                           | 85,00         |
|                  |                      |                      |         |         |             | Razlika Pk-Pm:                      | -168,3055                     |                           | 85,00         |
|                  |                      |                      |         |         |             | Σ k.č. u PMP (M.KOORD.):            | 3857,7955                     |                           |               |
|                  |                      |                      |         |         |             | PMP (M.KOORD.):                     | 3857,7955                     |                           |               |
|                  |                      |                      |         |         |             | Δ Σ+- =                             | 0,0000                        |                           |               |
| Σ(Σ) =<br>ΔΣ+- = | 38 38<br>-20         | 3881,0000<br>23,2045 |         |         |             | Σ(Σ) =                              | 3857,7955                     | 38 58                     |               |

| STARO STANJE   |                      |                      |         |         | NOVO STANJE |            |                               |                           |         |
|---|----------------------|----------------------|---------|---------|-------------|------------|-------------------------------|---------------------------|---------|
| K.č.   | Pk<br>m <sup>2</sup> | Pt<br>m <sup>2</sup> | Izmjera | Mjerilo | K.č.        | Način rač. | Izrač. pov.<br>m <sup>2</sup> | Pk nova<br>m <sup>2</sup> | Mjerilo |
| <p>Površine katastarskih čestica koje se postupno prilagođavaju katastru nekretnina u novom stanju izračunate su iz izvornih podataka (koordinata lomnih točaka međa) dobivenih na temelju terenskih mjerenja (čl.35. Pravilnika o katastru zemljišta, NN 84/2007) kada je uz katastarske čestice naveden način računanja M.KOORD, a izvorno mjerilo ima vrijednost "1". Navedeno se odnosi na k.č.: <b>*81, 3306, 3308</b> .</p> <p>Kada katastarske čestice iz dosadašnjeg stanja cijela prelazi u katastar nekretnina i kada je razlika u površini između površine Pk upisane u knjižni dio katastarskog operata i Pm površine izračunate iz mjerenih koordinata unutar razlike dozvoljene u čl. 93. <i>Zakona o državnoj izmjeri i katastru nekretnina</i> (NN 112/2018) te se promjene ne smatraju promjenom sastava zemljišnoknjižnog tijela. Katastarske čestice koje cijele prelaze u katastar nekretnina su: <b>*81, 3308</b> .</p> <p>Razlika između površine Pk upisane u knjižni dio katastarskog operata i površine Pt izračunate iz DKP-a veća od <math>\Delta</math> dopkt (dopuštenog odstupanja za dvostruka mjerenja) u dosadašnjem stanju, nastala je prilikom provođenja katastarske izmjere odnosno tehničke reambulacije, izrade katastarskog operata ili u okviru izrade i provođenja pojedinih elaborata. Uvidom u arhivu katastarskog ureda nije utvrđen uzrok pogreške te se ona prenosi na katastarsku česticu u novom stanju koja ostaje izvan područja mjerenih podataka i čija površina je izračunata dopunom. Ova razlika će se ispraviti kada katastarske čestice budu obuhvaćene terenskim mjerenjima. Razlika Pk-Pt je veća od <math>\Delta</math> dopkt za k.č.: <i>III</i>, a katastarske čestice koje sadrže pogrešku su: <i>III</i> .</p> <p>Kada katastarske čestice iz dosadašnjeg stanja cijele prelaze u katastar nekretnina i kada je razlika u površini između površine Pk upisane u knjižni dio katastarskog operata i Pm površine izračunate iz mjerenih koordinata izvan razlike dozvoljene u čl. 93. <i>Zakona o državnoj izmjeri i katastru nekretnina</i> (NN 112/2018) te kada uvidom u arhivu katastarskog ureda nije utvrđen uzrok razlike, smatra se da se radi o gruboj pogrešci u osnivanju i održavanju katastra iz stavka 3. čl. 93. <i>Zakona o državnoj izmjeri i katastru nekretnina</i> (NN 112/2018) koja se ovim elaboratom ispravlja prema stanju utvrđenom terenskim mjerenjima. Grube pogreške ispravljaju se za k.č.: <b>3306</b> .</p> |                      |                      |         |         |             |            |                               |                           |         |

**ISKAZ POVRŠINA**  
(zemljišnoknjižno stanje)

| STARO STANJE |       |         |         | NOVO STANJE |                                     |           |               |
|--------------|-------|---------|---------|-------------|-------------------------------------|-----------|---------------|
| K.č.         | Pk    | Izmjera | Mjerilo | K.č.        | Način rač.                          | Pk nova   | Mjerilo       |
| 81 ZGR       | 72    | GI      | 2880    | 81 ZGR      | M.KOORD.                            | 1 00      | 1             |
|              | 72    | GI      |         |             |                                     | 1 00      |               |
|              |       |         |         |             |                                     |           | Δ dop Izmjera |
|              |       |         |         |             |                                     |           | 14,40         |
|              |       |         |         |             | Δ Pk-Pm:                            | -28,00    | 14,40         |
| 3304/1       | 17 85 | GI      | 2880    | 3304/1      | PONIŠTAVA SE I SPAJA<br>U K.Č. 3308 |           |               |
| 3305         | 4 17  | GI      | 2880    |             | DIO KI                              | 16 95     |               |
| 3308         | 9 89  | GI      | 2880    | 3305        | PONIŠTAVA SE I SPAJA<br>U K.Č. 3308 |           |               |
|              |       |         |         |             | DIO KI                              | 5 46      |               |
|              |       |         |         | 3308        | M.KOORD.                            | 31 65     | 1             |
|              |       |         |         |             | DIO KI                              | 9 24      |               |
|              | 31 91 | GI      |         |             |                                     | 31 65     |               |
|              |       |         |         |             |                                     |           | Δ dop Izmjera |
|              |       |         |         |             |                                     |           | 357,00        |
|              |       |         |         |             |                                     |           | 83,40         |
|              |       |         |         |             |                                     |           | 197,80        |
|              |       |         |         |             | Δ Pk-Pm:                            | 26,00     | 638,20        |
| 3306         | 3 38  | GI      | 2880    | 3306        | M.KOORD.                            | 5 93      | 1             |
|              | 3 38  | GI      |         |             |                                     | 5 93      |               |
|              |       |         |         |             |                                     |           | Δ dop Izmjera |
|              |       |         |         |             |                                     |           | 67,60         |
|              |       |         |         |             | Δ Pk-Pm:                            | -255,00   | 67,60         |
|              |       |         |         |             | Σ k.č. u PMP (M.KOORD.):            | 3858      |               |
|              |       |         |         |             | PMP (M.KOORD.):                     | 3857,7955 |               |
|              |       |         |         |             | ΔΣ+- =                              | -0,2045   |               |
| Σ(Σ) =       | 36 01 |         |         |             | Σ(Σ) =                              | 38 58     |               |
| ΔΣ+- =       | -2 57 |         |         |             |                                     |           |               |

Broj: .....

OPĆINSKI SUD U DUBROVNIKU  
ZEMLJIŠNOKNJIŽNI ODJEL KORČULA

Katastarska općina: **ČARA**

PODRUČNI URED ZA KATASTAR DUBROVNIK  
ODJEL ZA KATASTAR NEKRETNINA KORČULA

Prijavni list sastavljen: listopad 2019

## **PRIJAVNI LIST**

### **ZA KATASTAR**

Investitor: GRAD KORČULA  
TRG BRAĆE ANTUNA I STJEPANA RADIĆA 1, KORČULA, 20260 KORČULA  
OIB: 92770362982

Izradio/la:  
Nazifovski Ivo

Odgovorna osoba za obavljanje stručnih geodetskih poslova:  
Nazifovski Ivo

| DOSADAŠNJE STANJE |                        |                     |   |                       |                        |                                                                 |   |                                             |                       |
|-------------------|------------------------|---------------------|---|-----------------------|------------------------|-----------------------------------------------------------------|---|---------------------------------------------|-----------------------|
| Redni broj        | Broj posjedovnog lista | Dio ili udio dijela | Prezime i ime odnosno tvrtka ili naziv upisane osobe<br>Prebivalište odnosno sjedište, ulica i kućni broj upisane osobe<br><br>OIB | Suvlas. dio na dijelu | Broj katastar. čestice | Adresa katastarske čestice<br>(naziv rudine, ulice, trga i sl.) | Način uporabe katastarske čestice<br>Način uporabe zgrade, adresa zgrade<br>Naziv zgrade<br>Pravo građenja | Površina katastarske čestice<br><br>ha a m² | Posebni pravni režimi |
| 1                 | 2                      | 3                   | 4   | 5                     | 6                      | 7                                                               | 8   | 9                                           |                       |
| 1                 | 1364                   | 1/1                 | ŽUPA SV.PETRA ČARA, ČARA, ČARA (VLASNIK)<br>OIB: 09073446500                                                                       |                       | *81                    | GOSPA OD POLJA                                                  | ZGRADA   | 1 05                                        | K D                   |
|                   |                        |                     |   |                       |                        |                                                                 |   | 1 05                                        |                       |
| 2                 | 1132                   | 1/1                 | Grad Korčula, Korčula, TRG BRAĆE ANTUNA I STJEPANA RADIĆA 1 (VLASNIK)<br>OIB: 92770362982                                          |                       | 3304/1                 | POD GOSPU                                                       | ORANICA   | 17 85                                       |                       |
|                   | 1364                   | 1/1                 | ŽUPA SV.PETRA ČARA, ČARA, ČARA (VLASNIK)<br>OIB: 09073446500                                                                       |                       | 3305                   | POD GOSPU                                                       | GROBLJE   | 17 85<br>5 34                               |                       |
|                   | 1132                   | 1/1                 | Grad Korčula, Korčula, TRG BRAĆE ANTUNA I STJEPANA RADIĆA 1 (VLASNIK)<br>OIB: 92770362982                                          |                       | 3308                   | POD GOSPU                                                       | VINOGRAD                                                                                                   | 5 34<br>3 00                                |                       |
|                   |                        |                     |   |                       |                        |                                                                 | ORANICA   | 6 89<br>9 89                                |                       |
| 3                 | 1364                   | 1/1                 | ŽUPA SV.PETRA ČARA, ČARA, ČARA (VLASNIK)<br>OIB: 09073446500                                                                       |                       | 3306                   | POD GOSPU                                                       | GROBLJE   | 4 25                                        | K D                   |
|                   |                        |                     |   |                       |                        |                                                                 |   | 4 25                                        |                       |
|                   |                        |                     |   |                       |                        |                                                                 |   | Σ(Σ)=                                       | 38 38                 |
|                   |                        |                     |   |                       |                        |                                                                 |   | Δ(Σ)+-=                                     | -20                   |

| NOVO STANJE            |                     |   |                             |                              |                          |                                                                          |   |                                                   |                       |                          |                |
|------------------------|---------------------|---|-----------------------------|------------------------------|--------------------------|--------------------------------------------------------------------------|---|---------------------------------------------------|-----------------------|--------------------------|----------------|
| Broj posjedovnog lista | Dio ili udio dijela | Prezime i ime odnosno<br>tvrka ili<br>naziv upisane osobe<br>Prebivalište odnosno<br>sjedište,<br>ulica i kućni broj upisane<br>osobe<br><br>OIB                    | Suvlas.<br>dio na<br>dijelu | Broj<br>katastar.<br>čestice | Broj<br>detalj.<br>lista | Adresa<br>katastarske<br>čestice<br>(naziv rudine,<br>ulice, trga i sl.) | Način uporabe<br>katastarske čestice<br>Način uporabe zgrade,<br>adresa zgrade<br>Naziv zgrade<br>Pravo građenja | Površina<br>katastarske<br>čestice<br><br>ha a m² | Posebni pravni režimi | Z.K. podaci              |                |
|                        |                     |   |                             |                              |                          |                                                                          |   |                                                   |                       | Broj katastarske čestice | Broj ZK uloška |
| 10                     | 11                  | 12   | 13                          | 14                           | 15                       | 16                                                                       | 17   | 18                                                |                       | 19                       | 20             |
| 1364                   | 1/1                 | ŽUPA SV.PETRA<br>ČARA, ČARA, ČARA<br>(VLASNIK)<br>OIB: 09073446500                                                                                                  |                             | *81                          | 14                       | GOSPA OD<br>POLJA                                                        | CRKVA   | 1 00<br><br><br><br><br><br><br>1 00              | KD                    |                          |                |
| 1132                   | 1/1                 | JAVNO DOBRO U<br>OPĆOJ UPORABI U<br>NEOTUĐIVOM<br>VLASNIŠTVU: GRAD<br>KORČULA, KORČULA,<br>TRG BRAĆE ANTUNA I<br>STJEPANA RADIĆA 1<br>(VLASNIK)<br>OIB: 92770362982 |                             | 3304/1                       | 14                       | poništava se i<br>spaja u k.č. 3308                                      | SPREMIŠTE<br><br><br><br><br><br><br>GROBLJE                                                                     | 23<br><br><br><br><br><br><br>31 42<br><br>31 65  | KI                    |                          |                |
|                        |                     |   |                             | 3305                         | 14                       | poništava se i<br>spaja u k.č. 3308                                      |   |                                                   |                       |                          |                |
|                        |                     |   |                             | 3308                         | 14                       | ČARA, GOSPA<br>OD POLJA                                                  |   |                                                   |                       |                          |                |
|                        |                     |   |                             |                              |                          |                                                                          |   |                                                   |                       |                          |                |
|                        |                     |   |                             |                              |                          |                                                                          |   |                                                   |                       |                          |                |
| 1364                   | 1/1                 | ŽUPA SV.PETRA<br>ČARA, ČARA, ČARA<br>(VLASNIK)<br>OIB: 09073446500                                                                                                  |                             | 3306                         | 14                       | POD GOSPU                                                                | NADSTREŠNICA<br><br><br><br><br><br><br>DVORIŠTE                                                                 | 21<br><br><br><br><br><br><br>5 72<br><br>5 93    | KD                    |                          |                |
| Σ(Σ)=                  |                     |   |                             |                              |                          |                                                                          |   | 38 58                                             |                       |                          |                |




Investitor:  
GRAD KORČULA  
Trg braće Antuna i Stjepana Radića, 20260 Korčula  
OIB 92770362982

Katastarska općina: ČARA  
MBR: 314641  
Detaljni list: 14

## KOPIJA KATASTARSKOG PLANA

- stanje prije promjene -  
- evidentiranje izvedenog stanja komunalne infrastrukture -

Mjerilo 1:1000  
Izvorno mjerilo 1:2880

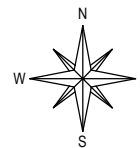

Izradio/la:  
Ivo Nazifovski, dipl. ing. geodezije  
Korčula, listopad 2019. godine  
Broj elaborata: 150-10/2019

Odgovorna osoba za obavljanje stručnih  
geodetskih poslova:  
Ivo Nazifovski, dipl. ing. geodezije



Investitor:  
GRAD KORČULA  
Trg braće Antuna i Stjepana Radića, 20260 Korčula  
OIB 92770362982

Katastarska općina: ČARA  
MBR: 314641  
Detaljni list: 14

## KOPIJA KATASTARSKOG PLANA

- predloženo novo stanje -  
- evidentiranje izvedenog stanja komunalne infrastrukture -

Mjerilo 1:1000  
Izvorno mjerilo 1:2880

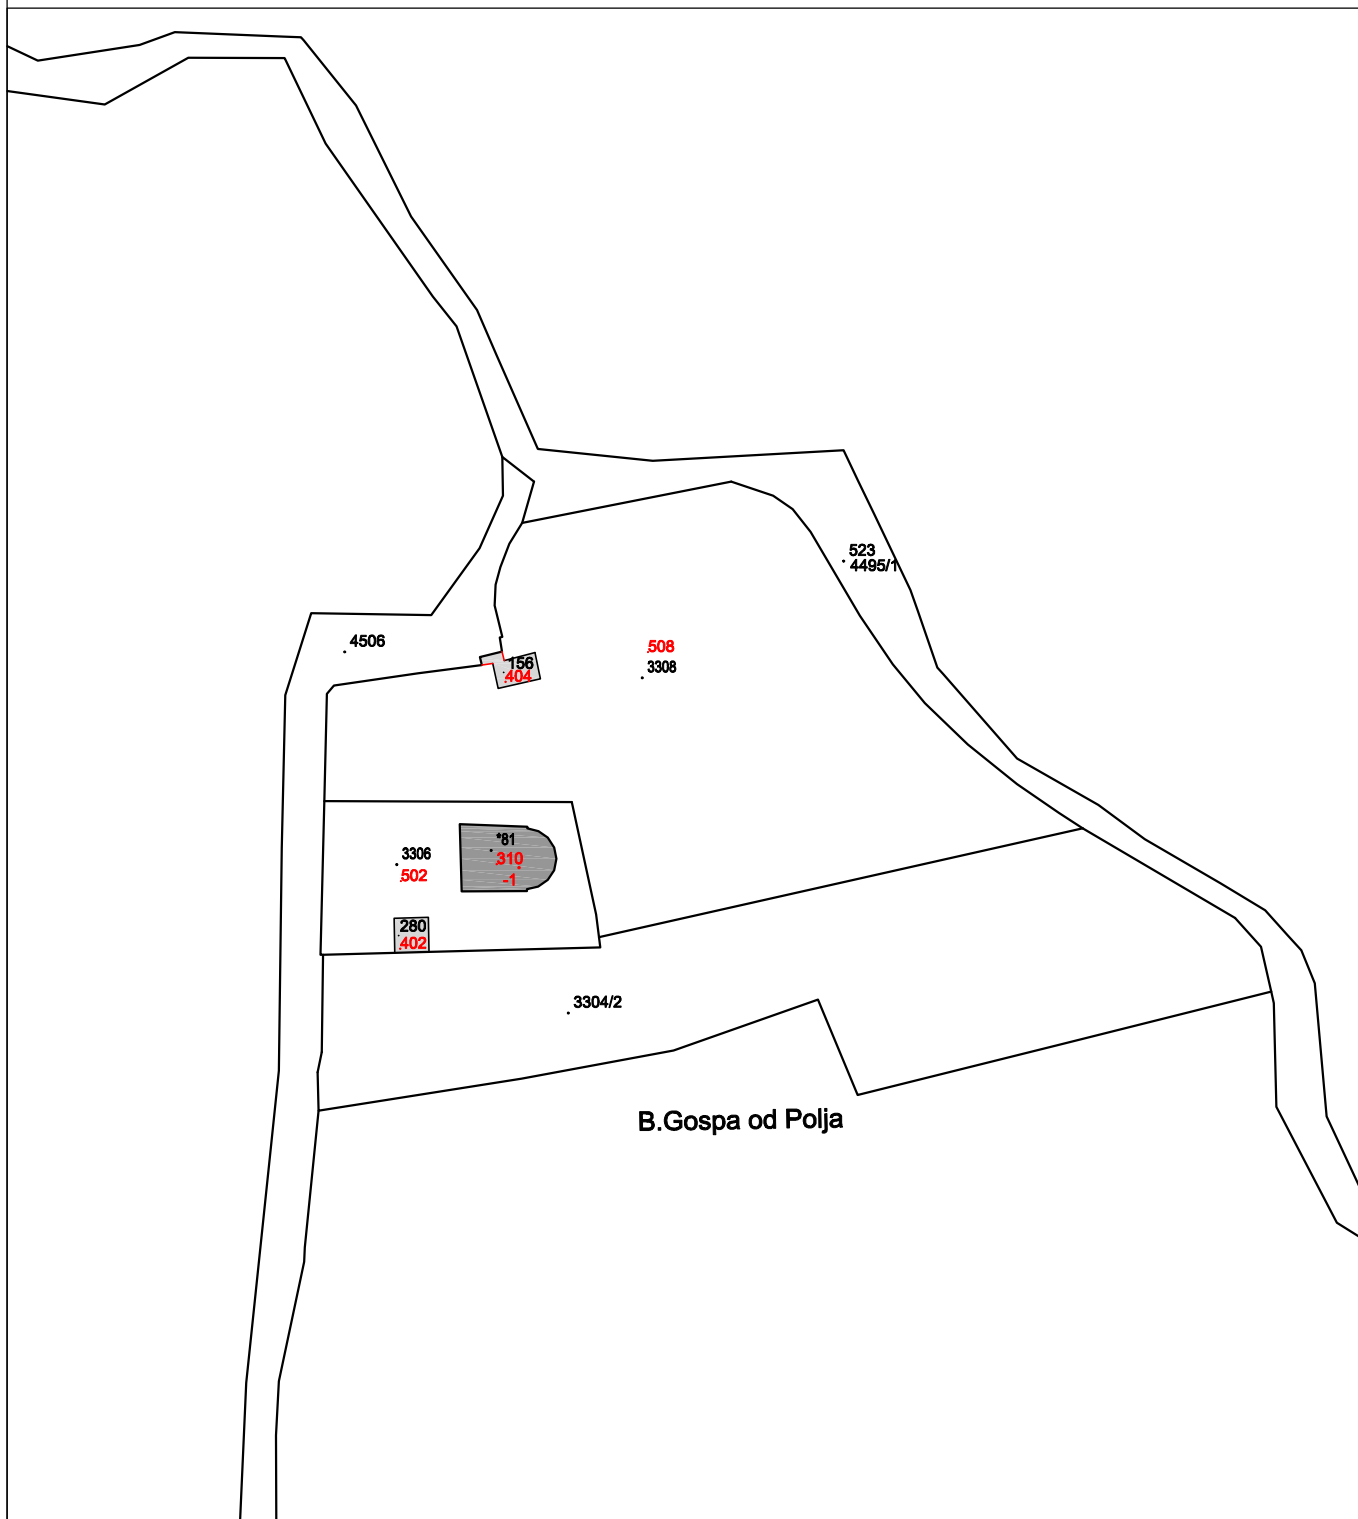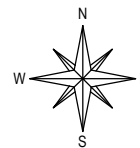

Izradio/la:  
Ivo Nazifovski, dipl. ing. geodezije  
Korčula, listopad 2019. godine  
Broj elaborata: 150-10/2019

Odgovorna osoba za obavljanje stručnih  
geodetskih poslova:  
Ivo Nazifovski, dipl. ing. geodezije

Broj: .....

OPĆINSKI SUD U DUBROVNIKU  
ZEMLJIŠNOKNJIŽNI ODJEL KORČULA

Katastarska općina: **ČARA**

PODRUČNI URED ZA KATASTAR DUBROVNIK  
ODJEL ZA KATASTAR NEKRETNINA KORČULA

Prijavni list sastavljen: listopad 2019

## **PRIJAVNI LIST**

### **ZA ZEMLJIŠNU KNJIGU**

Investitor: GRAD KORČULA  
TRG BRAĆE ANTUNA I STJEPANA RADIĆA 1, KORČULA, 20260 KORČULA  
OIB: 92770362982

Izradio/la:  
Nazifovski Ivo

Odgovorna osoba za obavljanje stručnih geodetskih poslova:  
Nazifovski Ivo

## DOSADAŠNJE STANJE

| Redni broj | Broj ZK uloška | Dio ili udio dijela | Prezime i ime odnosno tvrtka ili naziv upisane osobe<br>Prebivalište odnosno sjedište, ulica i kućni broj upisane osobe<br><br>OIB | Suvlas. dio na dijelu<br>Etažni udio | Broj katastar. čestice | Oznaka zemljišta (Način uporabe katastarske čestice<br>Način uporabe zgrade, kućni broj, Naziv zgrade, Pravo građenja) | Ukupna površina katastarske čestice<br>Površina dijelova katastarske čestice |         |         |
|------------|----------------|---------------------|---|--------------------------------------|------------------------|---|------------------------------------------------------------------------------|---------|---------|
|            |                |                     |   |                                      |                        |   | jutro                                                                        | čhv     | ha a m² |
| 1          | 2              | 3                   | 4   | 5                                    | 6                      | 7   | 8                                                                            |         |         |
| 1          | 44 ZKt 1       | 1/1                 | ŽUPA SV. PETRA, ČARA<br>OIB: 09073446500                                                                                           |                                      | 81 ZGR                 | CRKVA BLAŽENE GOSPE<br>POLJA ČARSKOGA                                                                                  |                                                                              |         | 72      |
| 2          | 1142           | 1/1                 | Grad Korčula, TRG BRAĆE ANTUNA I STJEPANA RADIĆA 1, 20260<br>Korčula, Hrvatska<br>OIB: 92770362982                                 |                                      | 3304/1                 | VINOGRAD "POD SELO"   |                                                                              |         | 17 85   |
|            | 44 ZKt 1       | 1/1                 | ŽUPA SV. PETRA, ČARA<br>OIB: 09073446500                                                                                           |                                      | 3305                   | ČIMATORIJ   |                                                                              |         | 4 17    |
|            | 1142           | 1/1                 | Grad Korčula, TRG BRAĆE ANTUNA I STJEPANA RADIĆA 1, 20260<br>Korčula, Hrvatska<br>OIB: 92770362982                                 |                                      | 3308                   | VINOGRAD I ORANICA<br>ORANICA                                                                                          |                                                                              |         | 6 89    |
|            |                |                     |   |                                      |                        | VINOGRAD   |                                                                              |         | 3 00    |
|            |                |                     |   |                                      |                        |   |                                                                              |         | 9 89    |
| 3          | 44 ZKt 1       | 1/1                 | ŽUPA SV. PETRA, ČARA<br>OIB: 09073446500                                                                                           |                                      | 3306                   | PLACA   |                                                                              |         | 3 38    |
|            |                |                     |   |                                      |                        |   |                                                                              | Σ(Σ)=   | 36 01   |
|            |                |                     |   |                                      |                        |   |                                                                              | Δ(Σ)+-= | -2 57   |

| NOVO STANJE    |                     |   |                                               |                                |   |   |                                                  |
|----------------|---------------------|---|-----------------------------------------------|--------------------------------|---|---|--------------------------------------------------|
| Broj ZK uloška | Dio ili udio dijela | Prezime i ime odnosno<br>tvrтка ili<br>naziv upisane osobe<br>Prebivalište odnosno<br>sjedište,<br>ulica i kućni broj upisane<br>osobe                                    | Suvlas.<br>dio na<br>dijelu<br>Etažni<br>udio | Broj<br>katastar.<br>čestice   | Adresa katastarske čestice<br>(naziv rudine, ulice, trga i sl.)                                      | Način uporabe katastarske<br>čestice<br>Način uporabe zgrade,<br>Adresa zgrade<br>Naziv zgrade<br>Pravo građenja | Površina<br>katastarske<br>čestice               |
|                |                     | OIB   |                                               |                                |   |   | ha a m²                                          |
| 9              | 10                  | 11   | 12                                            | 13                             | 14                                                                                                   | 15   | 16                                               |
| 44<br>ZKt 1    | 1/1                 | ŽUPA SV. PETRA, ČARA<br>OIB: 09073446500   |                                               | 81 ZGR                         | GOSPA OD POLJA                                                                                       | CRKVA   | 1 00                                             |
|                |                     |   |                                               |                                |   |   | 1 00                                             |
| 1142           | 1/1                 | JAVNO DOBRO U OPĆOJ<br>UPORABI U<br>NEOTUĐIVOM<br>VLASNIŠTVU: GRAD<br>KORČULA, TRG BRAĆE<br>ANTUNA I STJEPANA<br>RADIĆA 1, 20260<br>KORČULA, HRVATSKA<br>OIB: 92770362982 |                                               | 3304/1<br><br>3305<br><br>3308 | poništava se i spaja u k.č. 3308<br><br>poništava se i spaja u k.č. 3308<br><br>ČARA, GOSPA OD POLJA | SPREMIŠTE<br><br><br><br><br><br><br><br>GROBLJE                                                                 | 23<br><br><br><br><br><br><br><br>31 42<br>31 65 |
| 44<br>ZKt 1    | 1/1                 | ŽUPA SV. PETRA, ČARA<br>OIB: 09073446500   |                                               | 3306                           | POD GOSPU                                                                                            | NADSTREŠNICA<br><br>DVORIŠTE                                                                                     | 21<br><br>5 72<br>5 93                           |
| Σ(Σ)=          |                     |   |                                               |                                |   |   | 38 58                                            |