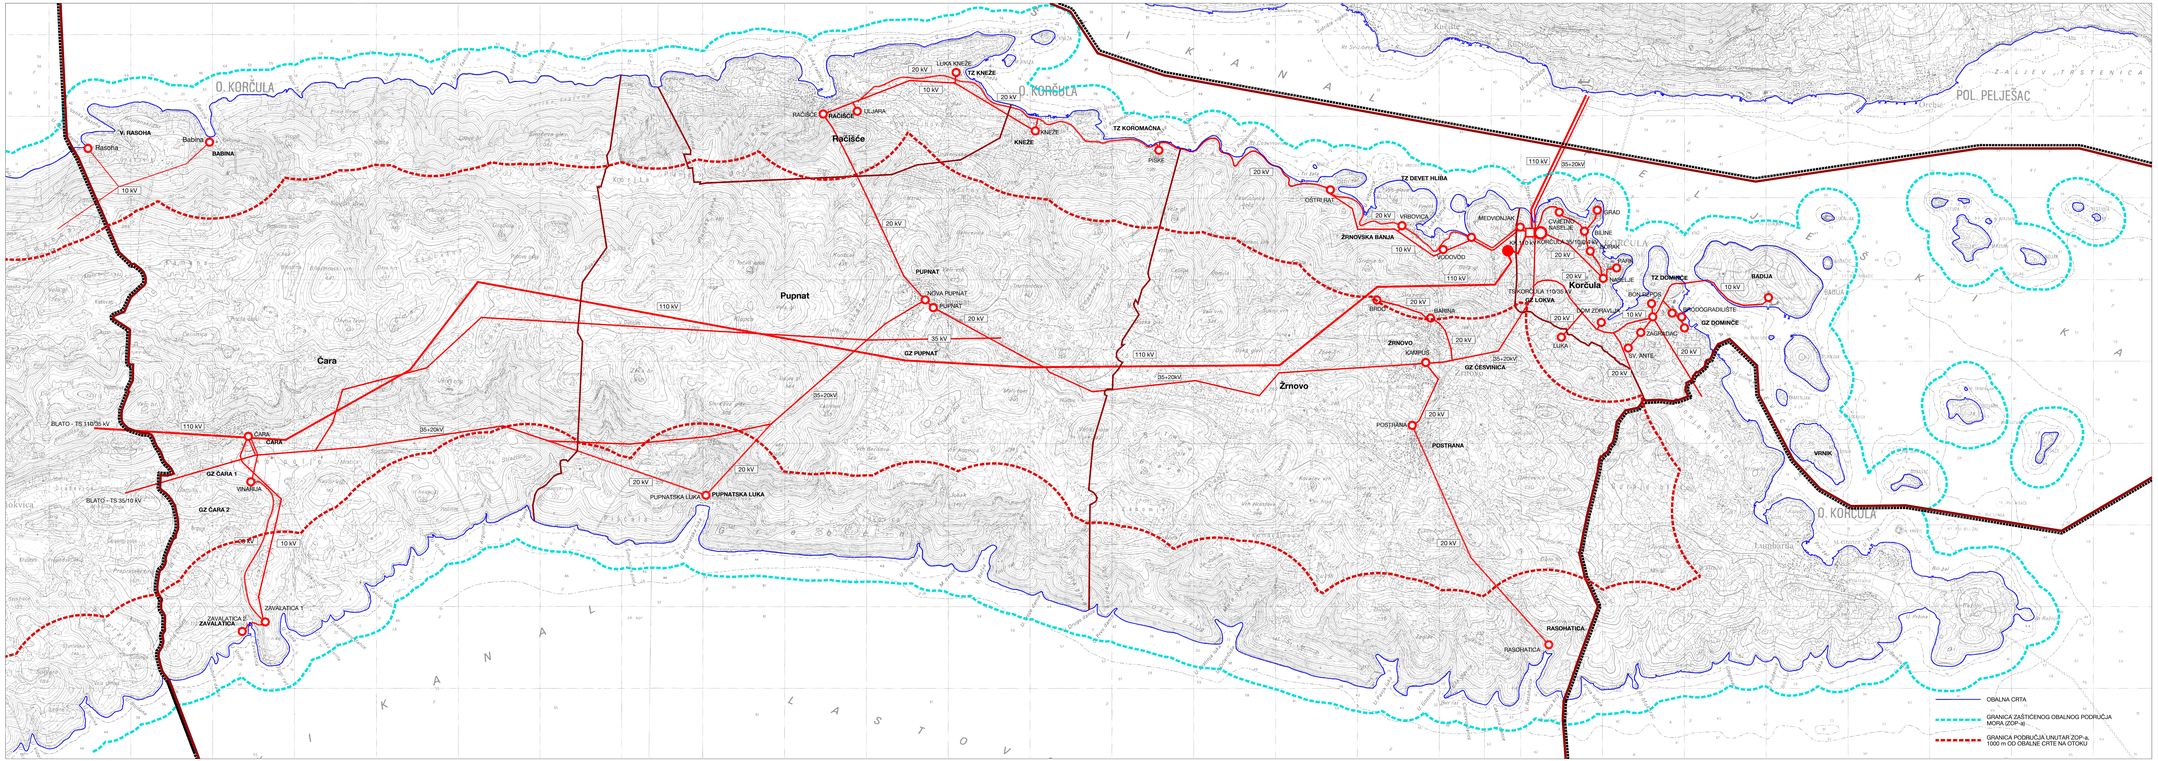

S

0 100 500 1 000 2 000 m

1 : 25 000

OBUHVAT PPUG KORČULE, TERITORIJALNE I STATISTIČKE GRANICE

- GRANICA OBUHVATA PPUG KORČULE / GRANICA GRADA KORČULE
- GRANICA NASELJA
- GRANICA GRAĐEVINSKOG PODRUČJA

ELEKTROPRENOSNI UREĐAJI

- DALEKOVOD 110kV
- DALEKOVODI 35(20) I 10 kV
- VOD KOJI SE UKIDA
- 110 kV OZNAKA VODA

TRANSFORMATORSKA I RASKLOPNA POSTROJENJA

- TS 10kV
- TS 35kV
- TS 110 kV
- KABELSKA KUĆICA

IZMJENE I DOPUNE PROSTORNOG PLANA UREĐENJA GRADA KORČULE

Kartografski prikaz br. 2c: INFRASTRUKTURNI SUSTAVI - ELEKTROENERGETIKA

Županija: DUBROVAČKO-NERETVANSKA	Grad: KORČULA
Naziv prostornog plana: IZMJENE I DOPUNE PROSTORNOG PLANA UREĐENJA GRADA KORČULE	
Naziv kartografskog prikaza: 2c: INFRASTRUKTURNI SUSTAVI - ELEKTROENERGETIKA	
Broj kartografskog prikaza: 2c	Mjerilo kartografskog prikaza: 1 : 25 000
Pravna osoba i ime ovlaštenih osoba: Sveučilište u Zagrebu, Arhitektonski fakultet ZAVOD ZA URBANIZAM, PROSTORNO PLANIRANJE I PEJZAŽNU ARHITEKTURU Zagreb, Kačićeva 26, tel./fax.(01) 4639 284; http://www.arhitekt.hr	
Predsjednik Zavoda: Prof. dr. sc. JESENKO HORVAT, dipl. ing. arh.	Odgovorni voditelj: Prof. dr. sc. OLEG GRGUREVIĆ, dia., dib.
Pečat pravne osobe/tijela koje je izradilo plan:	Pečat odgovornog voditelja:
Stručni tim u izradi plana: 1. Prof. dr. sc. OLEG GRGUREVIĆ, dia., dib. 2. VIRGILIJE WOOD, dipl. ing. arh. 3. MARKO JANKUŽ, ing. arh. 4. ANA GRGUREVIĆ, ing. arh. 5. LUKA FRANJIĆ, dipl. ing. arh.	6. Doc. dr. sc. MILJENKO HANIĆ, dipl. ing. građ. 7. Mr. sc. IVO BRUDNIĆ, dipl. ing. prom. 8. Mr. sc. VIRGILIJE CARIĆ, dipl. struktupl. sabilne 9. ANA MARIĆ, dipl. ing. arh. 10. DOMINA HRVARIN, dipl. ing.
Odluka predstavničkog tijela o donošenju plana: Odluka o donošenju izmjena i dopuna prostornog plana uređenja grada Korčule (Službeni glasnik Grada Korčule 06/08)	Odluka predstavničkog tijela o donošenju plana: Odluka o donošenju izmjena i dopuna prostornog plana uređenja grada Korčule (Službeni glasnik Grada Korčule 05/11)
Javna rasprava - datum objave: 23. lipnja 2010. godine (u dnevnom listu – "Slobodna Dalmacija")	Javni uvid održan od 02. srpnja 2010. godine do 16. srpnja 2010. godine
Pečat tijela odgovornog za provedbenje javne rasprave:	Osoba odgovorna za provedbenje javne rasprave: Mirko Duhović, dipl. ing. građ.
Suglasnost na plan prema članku 97. Zakona o prostornom uređenju i gradnji (Narodne novine 76/07, 38/09): klasa: 350-05/11-11/14 urbroj: 531-06-11-5	datum: 19. veljače 2011.
Predsjednik predstavničkog tijela: Lovro Kovačević, dr. med. dent.	Ministarstvo s brzomlavom suglasnošću:
Pečat predstavničkog tijela:	Pečat nadležnog tijela: