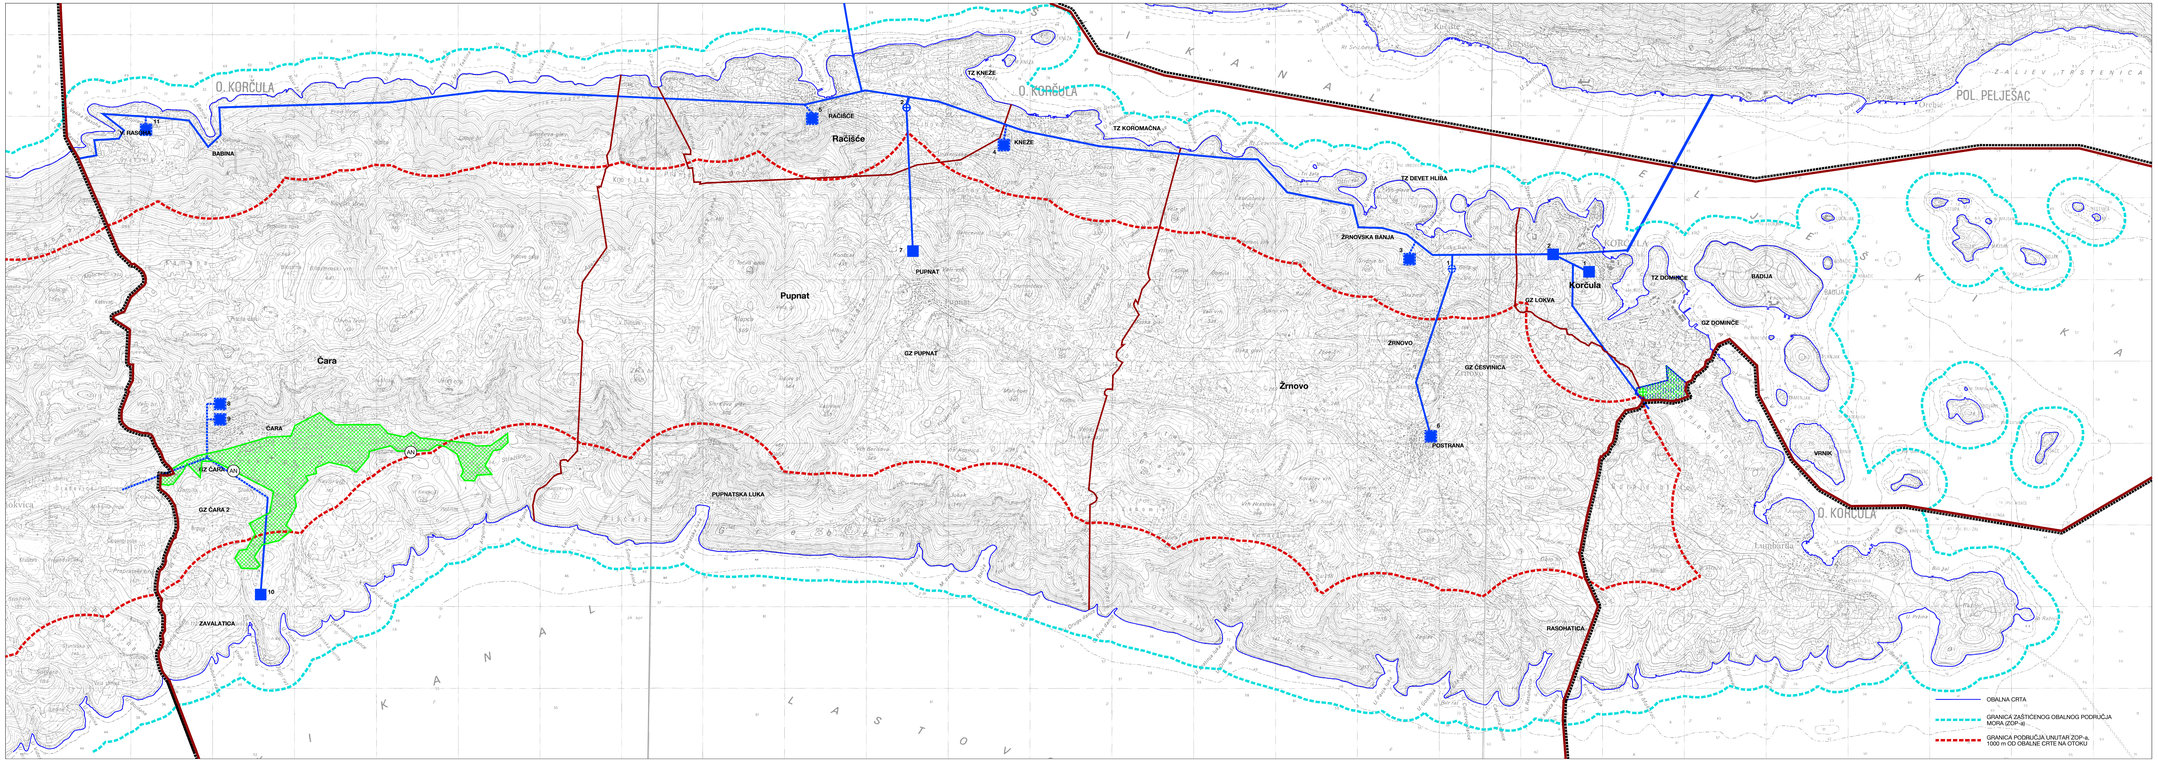

0 100 500 1 000 2 000 m

1 : 25 000

OBUHVAT PPUG KORČULE, TERITORIJALNE I STATISTIČKE GRANICE

- GRANICA OBUHVATA PPUG KORČULE / / GRANICA GRADA KORČULE
- GRANICA NASELJA

VODOOPSKRBA

- CRPNA STANICA
  1. Crpna stanica "Žrnovo"
  2. Crpna stanica "Pupnat"
- POMORSKI CJEVOVOD Pelješac - Korčula
- MAGISTRALNI OPSKRBNI CJEVOVOD
- VODOSPREMA
  1. "Korčula I"
  2. "Korčula II"
  3. "Žrnovska banja"
  4. "Kneža"
  5. "Račišće"
  6. "Žrnovo"
  7. "Pupnat"
  8. "Čara I"
  9. "Čara II"
  10. "Zavalatica"
  11. "Babina"

NAVODNJAVANJE

- AKUMULACIJA AN - za navodnjavanje zemljišta
- ZONE POGODNE ZA NATAPANJE

CRPNA STANICA NATAPNE MREŽE

MELIORACIJSKA ODVODNJA

- HIDROMELIORACIJA

- OBALNA CRTA
- GRANICA ZAŠTIĆENOG OBALNOG PODRUČJA MORA (ZOP-a)
- GRANICA PODRUČJA UNUTAR ZOP-a, 1000 m OD OBALNE CRTE NA OTOKU

IZMJENE I DOPUNE PROSTORNOG PLANA UREĐENJA GRADA KORČULE

Kartografski prikaz br. 2d:
INFRASTRUKTURNI SUSTAVI - VODOOPSKRBA I NAVODNJAVANJE

Županija: DUBROVAČKO-NERETVANSKA	Grad: KORČULA
Naziv prostornog plana: IZMJENE I DOPUNE PROSTORNOG PLANA UREĐENJA GRADA KORČULE	Odluka o pristupanju izradi prostornog plana: Odluka o donošenju izmjena i dopuna prostornog plana uređenja Grada Korčule (Službeni glasnik Grada Korčule 06/08)
Naziv kartografskog prikaza: 2d INFRASTRUKTURNI SUSTAVI - VODOOPSKRBA I NAVODNJAVANJE	Odluka o donošenju izmjena i dopuna prostornog plana uređenja Grada Korčule (Službeni glasnik Grada Korčule 03/11)
Broj kartografskog prikaza: 2d	Mjerilo kartografskog prikaza: 1 : 25 000
Javna rasprava - datum objave: 23. lipnja 2010. godine Iz dnevnom listu – "Slobodna Dalmacija"	Javni uvid održan od 02. srpnja 2010. godine do 15. srpnja 2010. godine
Pravna osoba i broj koje je izradila plan: Sveučilište u Zagrebu, Arhitektonski fakultet ZAVOD ZA URBANIZAM, PROSTORNO PLANIRANJE I PEJZAŽNU ARHITEKTURU Zagreb, Kačićeva 26, tel./fax.(01) 4639 284; http://www.arhitekt.hr	
Pečat tijela odgovornog za provedbenje javne rasprave:	Osoba odgovorna za provedbenje javne rasprave: Mirko Duhović, dipl. ing. građ.
Predsjednik Zavoda: Prof. dr. sc. JESENKO HORVAT, dipl. ing. arh.	Odgovorni voditelj: Prof. dr. sc. OLEG GRGUREVIĆ, dia., dipl.
Pečat pravne osobe/tijela koje je izradilo plan:	Pečat odgovornog voditelja:
Suradnici na izradi plana: 1. OLEG GRGUREVIĆ, dia., dipl. ing. arh. 2. VIRGILIJE MOGIĆ, dipl. ing. arh. 3. MARKO JANJIĆ, ing. arh. 4. ANA GRGUREVIĆ, ing. arh. 5. LUKA FRANJIĆ, dipl. ing. arh.	6. Doc. dr. sc. MILJENKO HANAN, dipl. ing. građ. 7. Mr. sc. IVO BRUDNIĆ, dipl. ing. prom. 8. Mr. sc. VIRGILIJE CARIĆ, dipl. strukturak zaštite 9. ANA MARIĆ, dipl. ing. 10. DOMINIK KRUHN, dipl. ing.
Suglasnost na izvat prema članku 97. Zakona o prostornom uređenju i gradnji (Narodne novine 76/07, 38/09) klasa: 350-05/11-11-5 urbroj: 531-05-1-1-5	datum: 19. svibnja 2011.
Predsjednik predstavničkog tijela: Lovro Kovačević, dr. med. dent.	Ministarstvo s brzomlavom suglasnosti:
Pečat predstavničkog tijela:	Pečat predstavničkog tijela: