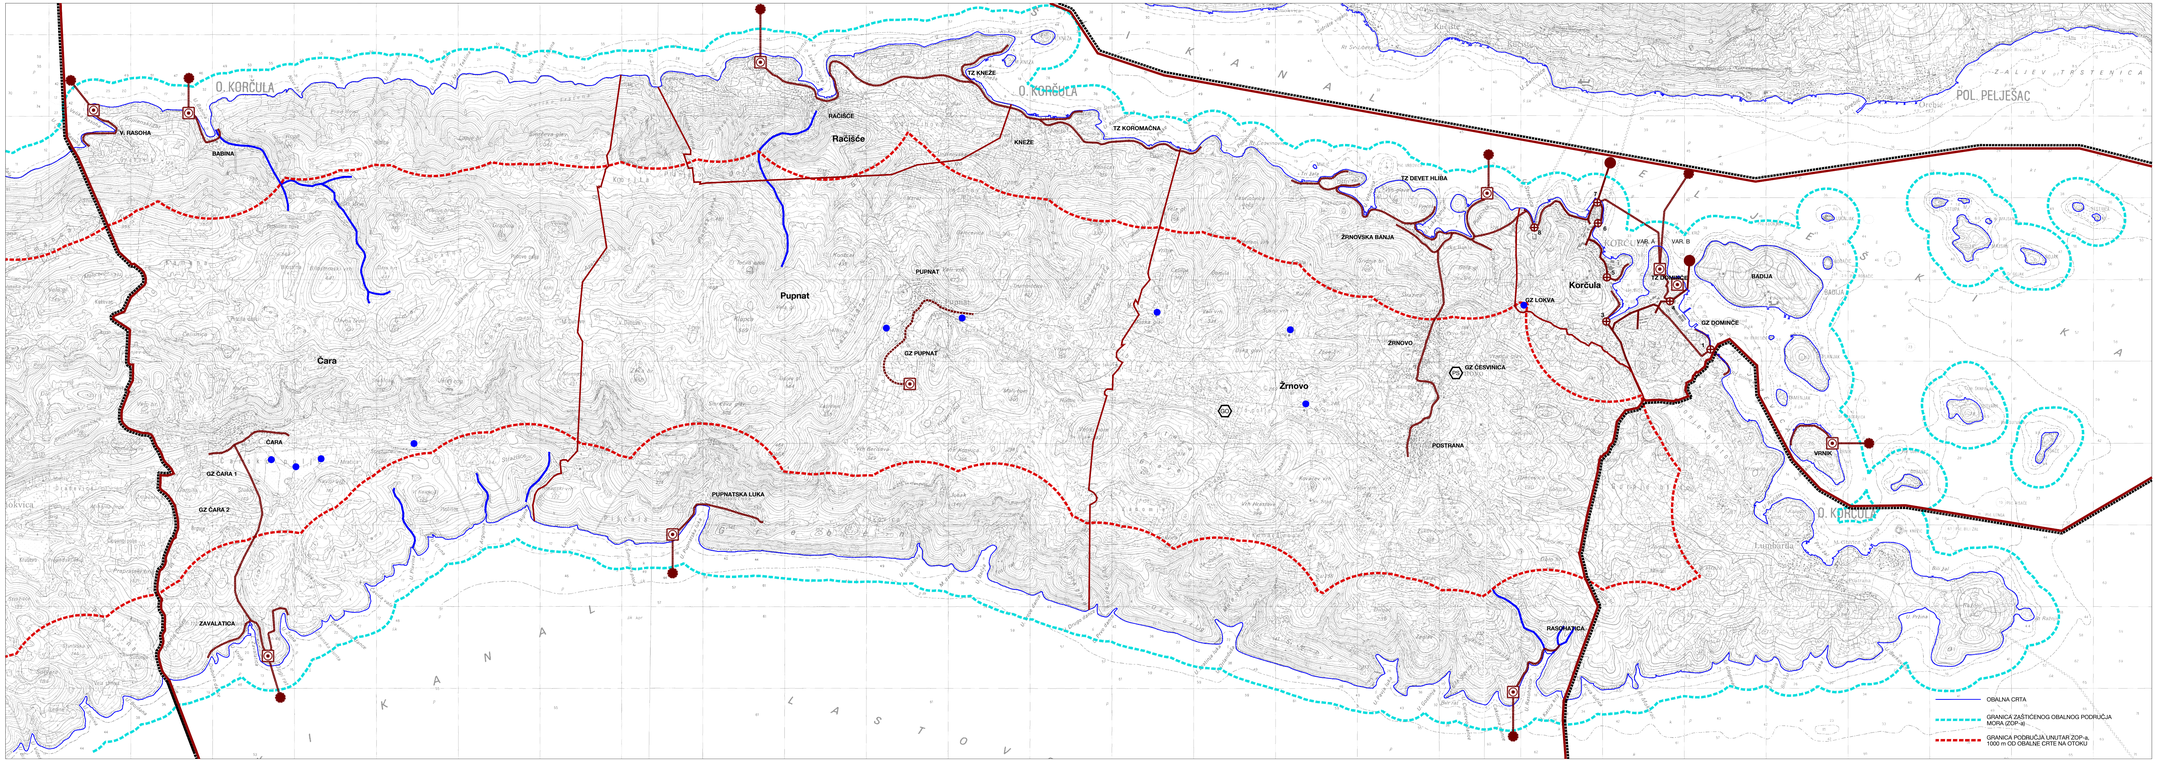

S
0 100 500 1 000 2 000 m

1 : 25 000

OBUHVAT PPUG KORČULE, TERITORIJALNE I STATISTIČKE GRANICE

- GRANICA OBUHVATA PPUG KORČULE / / GRANICA GRADA KORČULE
- GRANICA NASELJA
- GRANICA GRAĐEVINSKOG PODRUČJA

VODE

- LOKVE
- BIJUCE

postojeće	planirano	**ODVODNJA OTPADNIH VODA**
		UREĐAJ ZA PROČIŠĆAVANJE OTPADNIH VODA
		ISPUST OTPADNIH VODA
		CRPNA STANICA

1 - crpna stanica "SOLINE"
2 - crpna stanica "DOMINČE"
3 - crpna stanica "KALAČ"
4 - crpna stanica "LUKA"
5 - crpna stanica "OBALA"
6 - crpna stanica "GRAD"
7 - crpna stanica "STREĆICA"

- GLAVNI DOVODNI KANAL (KOLEKTOR)

ZBRINJAVANJE OTPADA

- GO - pogon za obradu građevinskog otpada, PS - pretovarna stanica i reciklažno dvorište

- OBALNA CRTA
- GRANICA ZAŠTIĆENOG OBALNOG PODRUČJA MORA (ZOP-a)
- GRANICA PODRUČJA UNUTAR ZOP-a, 1000 m OD OBALNE CRTE NA OTOKU

IZMJENE I DOPUNE PROSTORNOG PLANA UREĐENJA GRADA KORČULE

Kartografski prikaz br. 2e: INFRASTRUKTURNI SUSTAVI - VODNOGOSPODARSKI SUSTAV - ODVODNJA OTPADNIH VODA; ZBRINJAVANJE OTPADA

Županija:	DUBROVAČKO-NERETVANSKA	Grad:	KORČULA
Naziv prostornog plana:	IZMJENE I DOPUNE PROSTORNOG PLANA UREĐENJA GRADA KORČULE	Odluka o donošenju prostornog plana:	Odluka o donošenju izmjena i dopuna prostornog plana uređenja grada Korčule (Službeni glasnik Grada Korčule 05/11)
Naziv kartografskog prikaza:	INFRASTRUKTURNI SUSTAVI - VODNOGOSPODARSKI SUSTAV - ODVODNJA OTPADNIH VODA; ZBRINJAVANJE OTPADA	Odluka o donošenju izmjena i dopuna prostornog plana uređenja grada Korčule (Službeni glasnik Grada Korčule 06/08)	
Broj kartografskog priloga:	2e	Mjerilo kartografskog priloga:	1 : 25 000
		Javni uvid od:	23. lipnja 2010. godine
		do javnog uvida:	23. lipnja 2010. godine
		Javna rasprava - datum objave:	od 02. srpnja 2010. godine
		do javnog uvida:	do 16. srpnja 2010. godine
Pravna osoba i tim koje je izradio plan: Sveučilište u Zagrebu, Arhitektonski fakultet ZAVOD ZA URBANIZAM, PROSTORNO PLANIRANJE I PEJZAŽNU ARHITEKTURU Zagreb, Kačićeva 26, tel./fax 2/1 4639 284; http://www.arhitekt.hr			
Pročelnik Zavoda: Prof. dr. sc. JESENKO HORVAT, dipl. ing. arh.		Odgovorni voditelj: Prof. dr. sc. OLGS GRGUREVIĆ, dia., dil.	
Pečat pravne osobe/tijela koje je izradilo plan:		Pečat odgovornog voditelja:	
Stručni tim u izradi plana: 1. JESENKO HORVAT, dipl. ing. arh. 2. VIRGILIO VIDOKO, dipl. ing. arh. 3. MARINO JAREJČIĆ, mg. ing. arh. 4. ANA MARIJA ŠKUNCA, mag. ing. arh. 5. LUKA PRAVNJAČIĆ, dipl. ing. arh. 6. Ovo. sc. sc. MILJENKO HARIRI, dipl. ing. građ. 7. Mr. sc. NIKOLAI ROŽIĆ, dipl. ing. prom. 8. Mr. sc. VIRGILIO CARIĆ, dipl. struktural. zaštite spomenika arhitekt. 9. DEANA HRVATIN, dipl. iur.			
Odluka predstavničkog tijela o donošenju plana: Odluka o donošenju izmjena i dopuna prostornog plana uređenja grada Korčule (Službeni glasnik Grada Korčule 05/11)			
od 02. srpnja 2010. godine do 16. srpnja 2010. godine			
Pečat tijela odgovornog za provedbu javne rasprave:		Osoba odgovorna za provedbu javne rasprave: Mirko Duhović, dipl. ing. građ.	
Suglasnost na plan prema Rješ. M. Zakona o prostornom uređenju i gradnji (Narodne novine 76/07, 38/09): klasa: 350-05/11-11/14 urbroj: 531-05-11-5 datum: 19. siječnja 2011.			
Pečat predstavničkog tijela:		Predsjednik predstavničkog tijela: Lovro Kralusić, dr. med. dent.	Ministarstvo i izvoditelj nadzora:
		Pečat predstavničkog tijela:	Pečat nadležnog tijela: