


- Može se iznajmiti


A. KAT

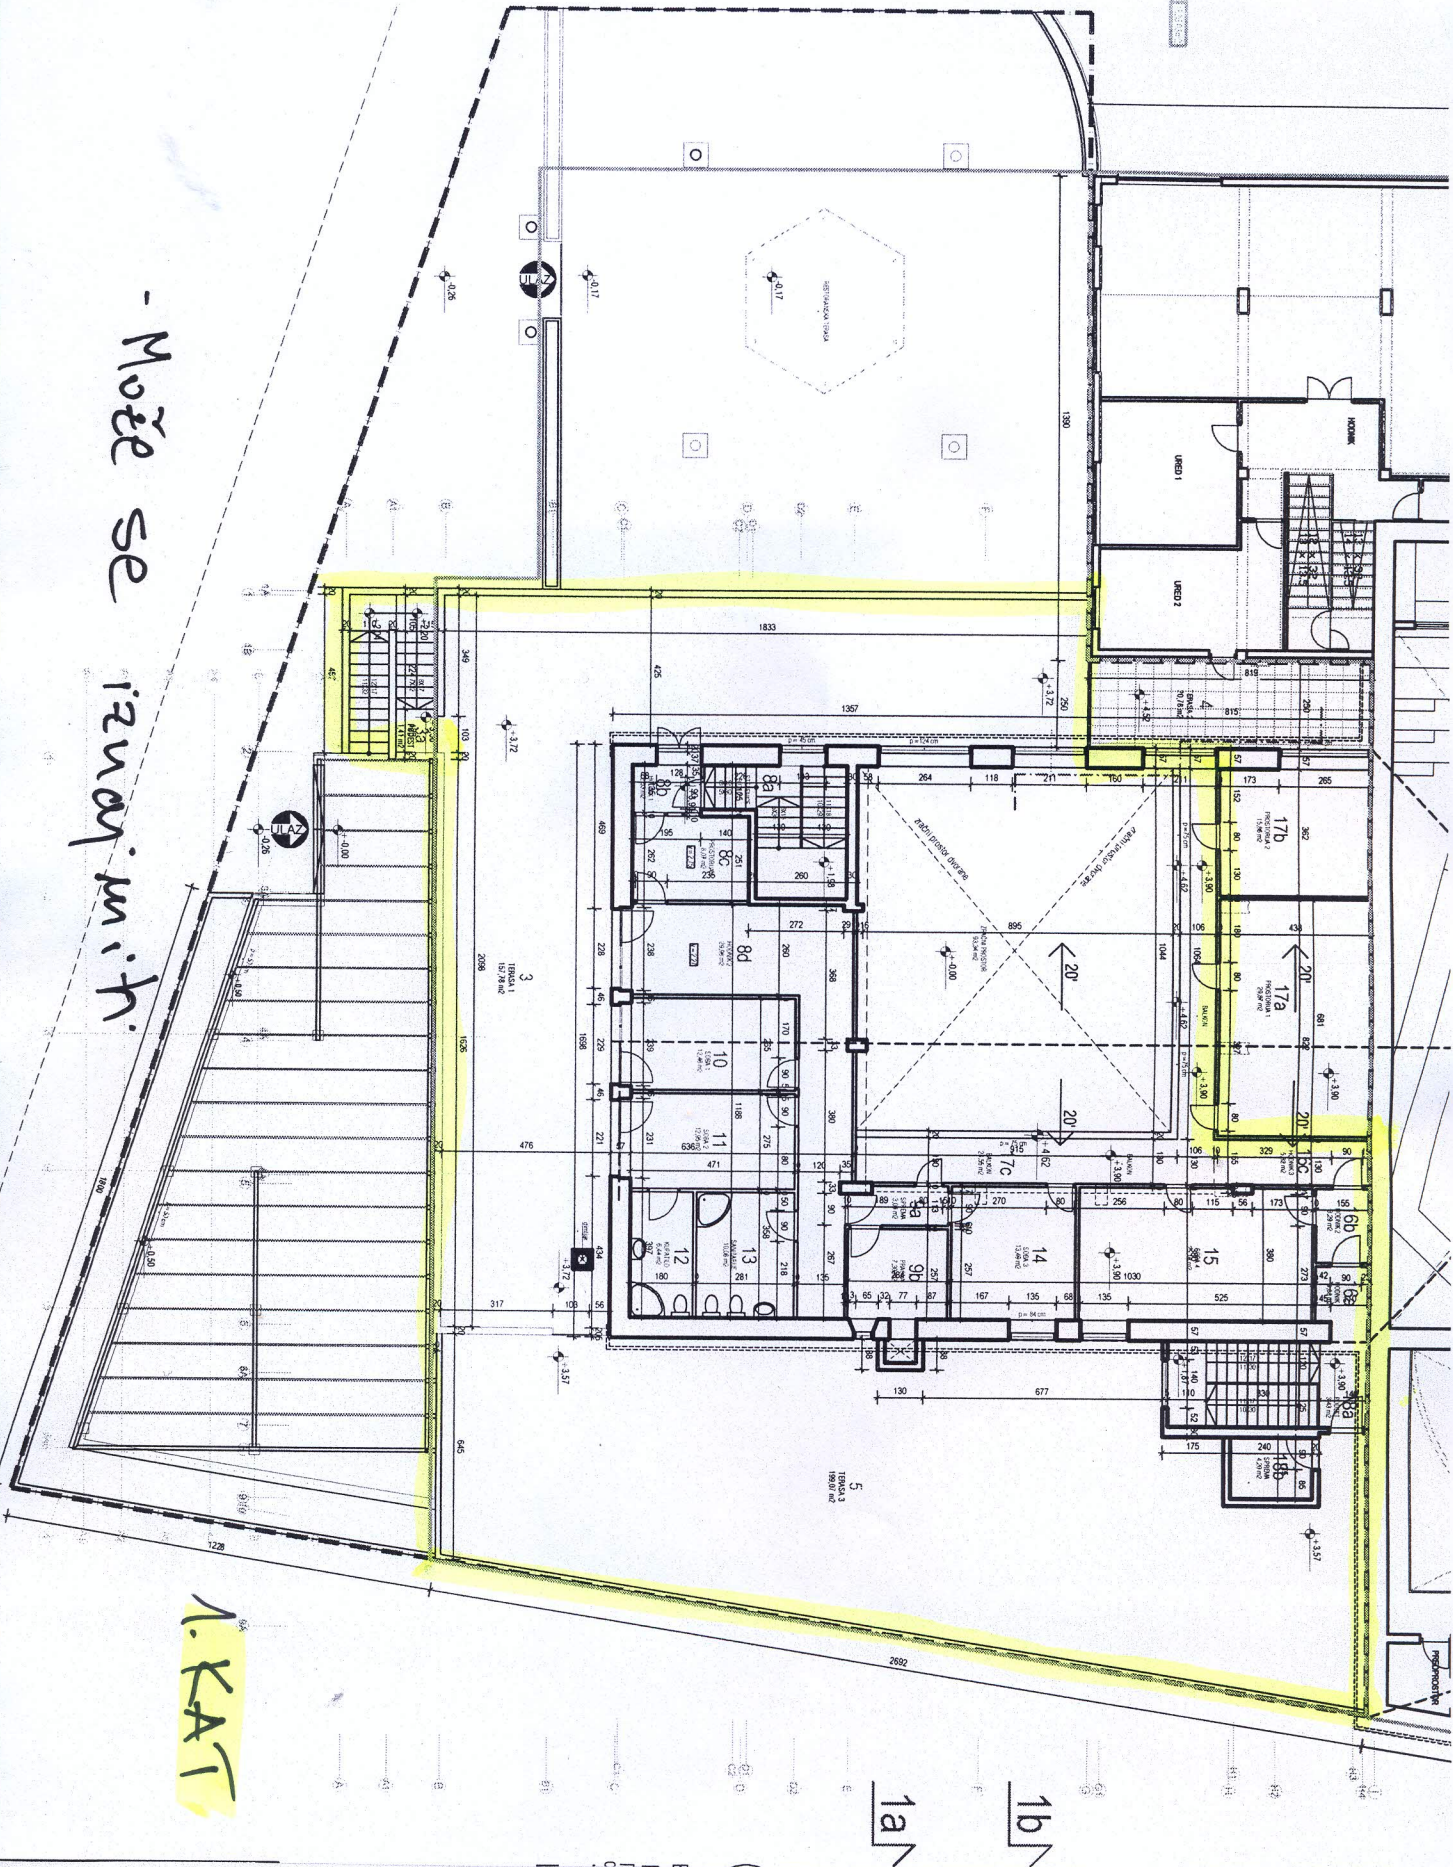

1a

1b


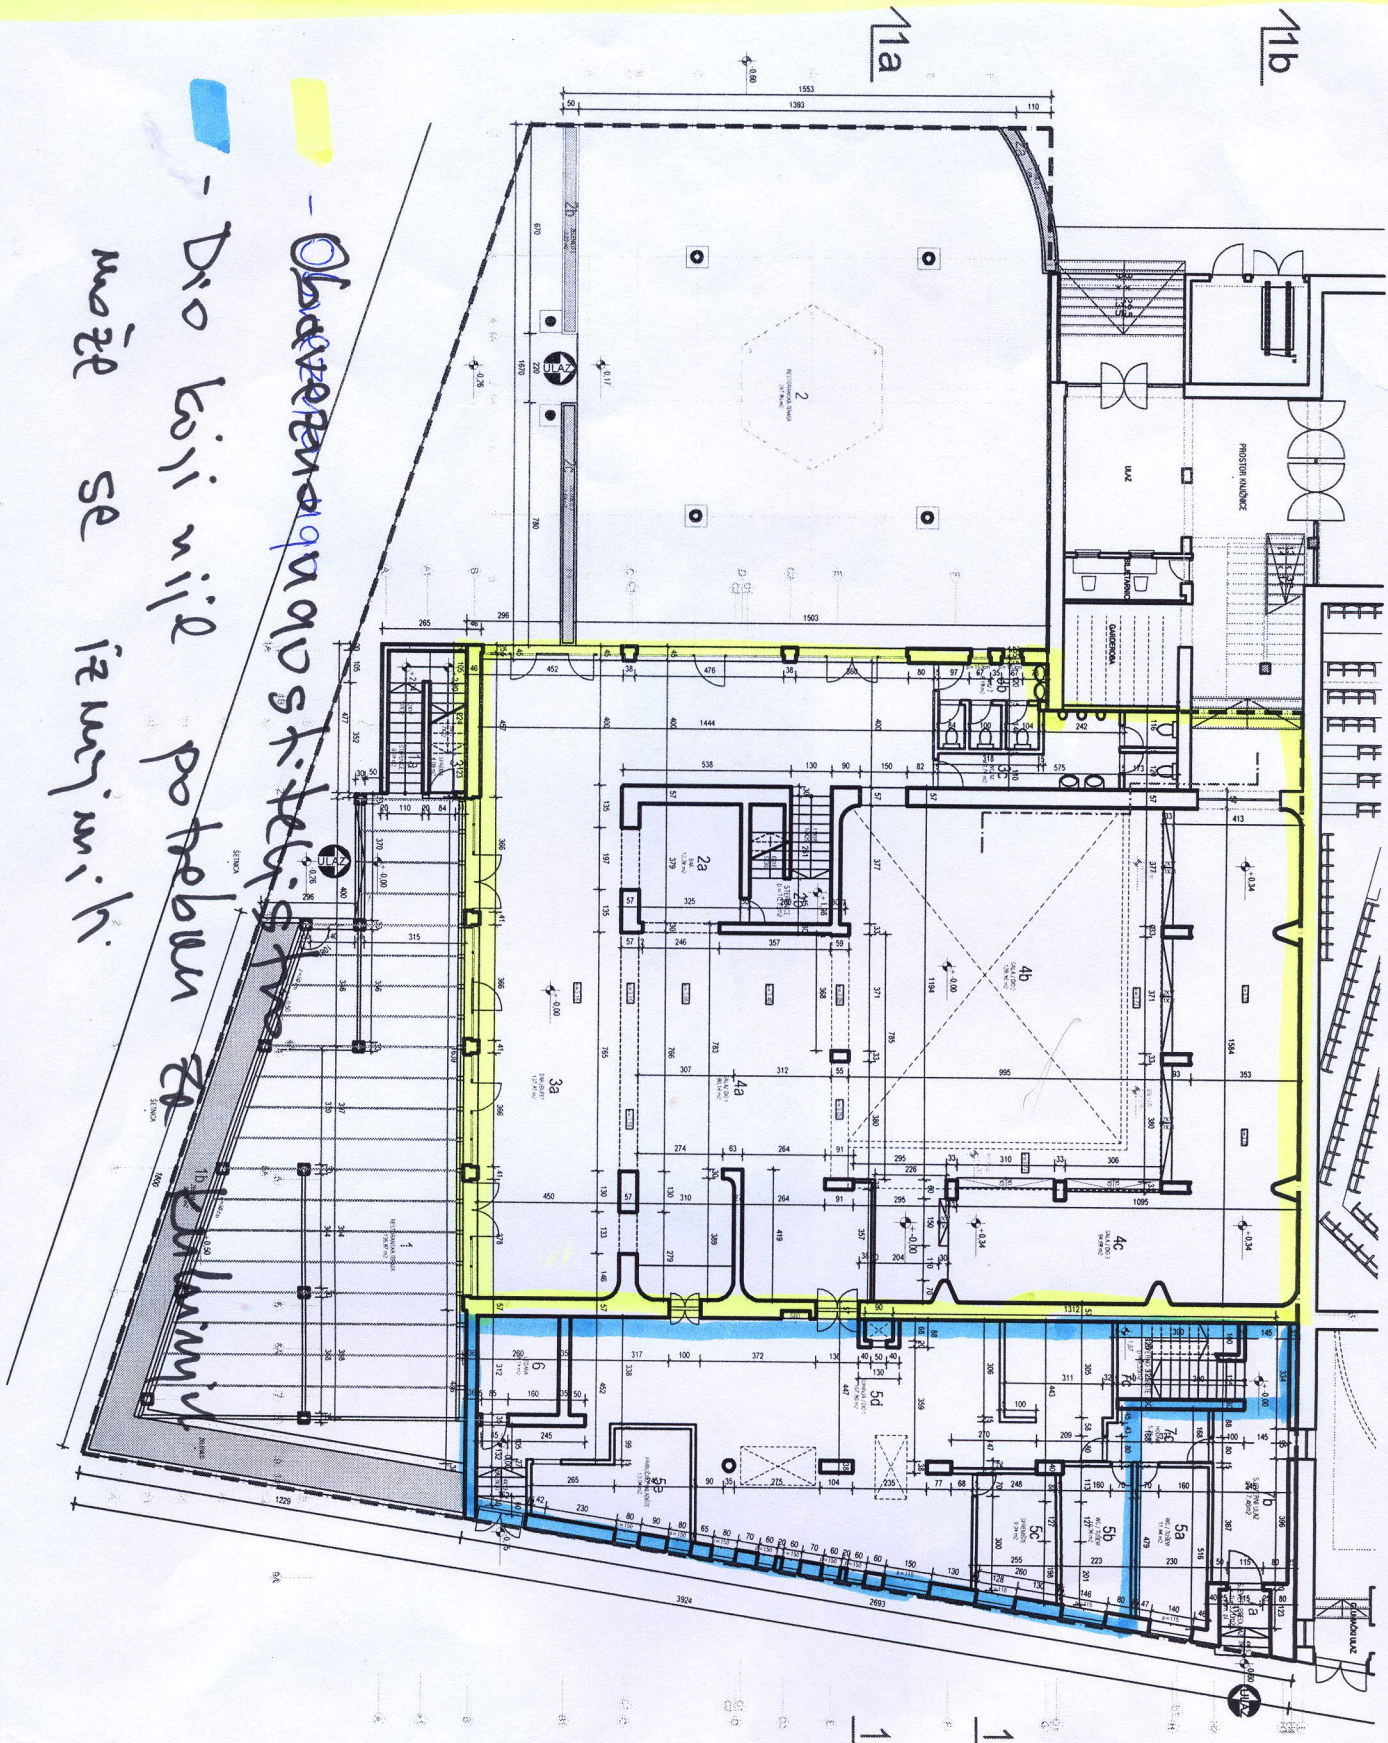

☒ ZONA OBUHVATA IDEJNOG PROJEKTA
 Mjerilo : 1:150
 0 5 7,5m
**TLOCRT PRIZEMLJA
 POSTOJEĆE STANJE**

ARHITEKT	
d.o.o. Split Područje za projektiranje i konzalting 21 000 Split Republika Hrvatska	
GRABEVINA:	REKONSTRUKCIJA EX RESTAURACIJA
INVESTITOR:	GRAD KORDULA
FAZA:	IDEJNI PROJEKT REKONSTRUKCIJE
SADRŽAJ:	POSTOJEĆE STANJE TLOCRT PRIZEMLJA
AUTOR:	NIKOLA IVANČEVIĆ, dipl.ing. arh.
GL. PROJEKTANT:	NIKOLA IVANČEVIĆ, dipl.ing. arh.
SURADNIK:	ZVJERO FILIPIN, mag.ing. arh.
Z.O.P.:	1200 - P - 10
MAPA:	
MERILIC: 1:150	DATAUM: 07.2010 D.12001 LIST: 2