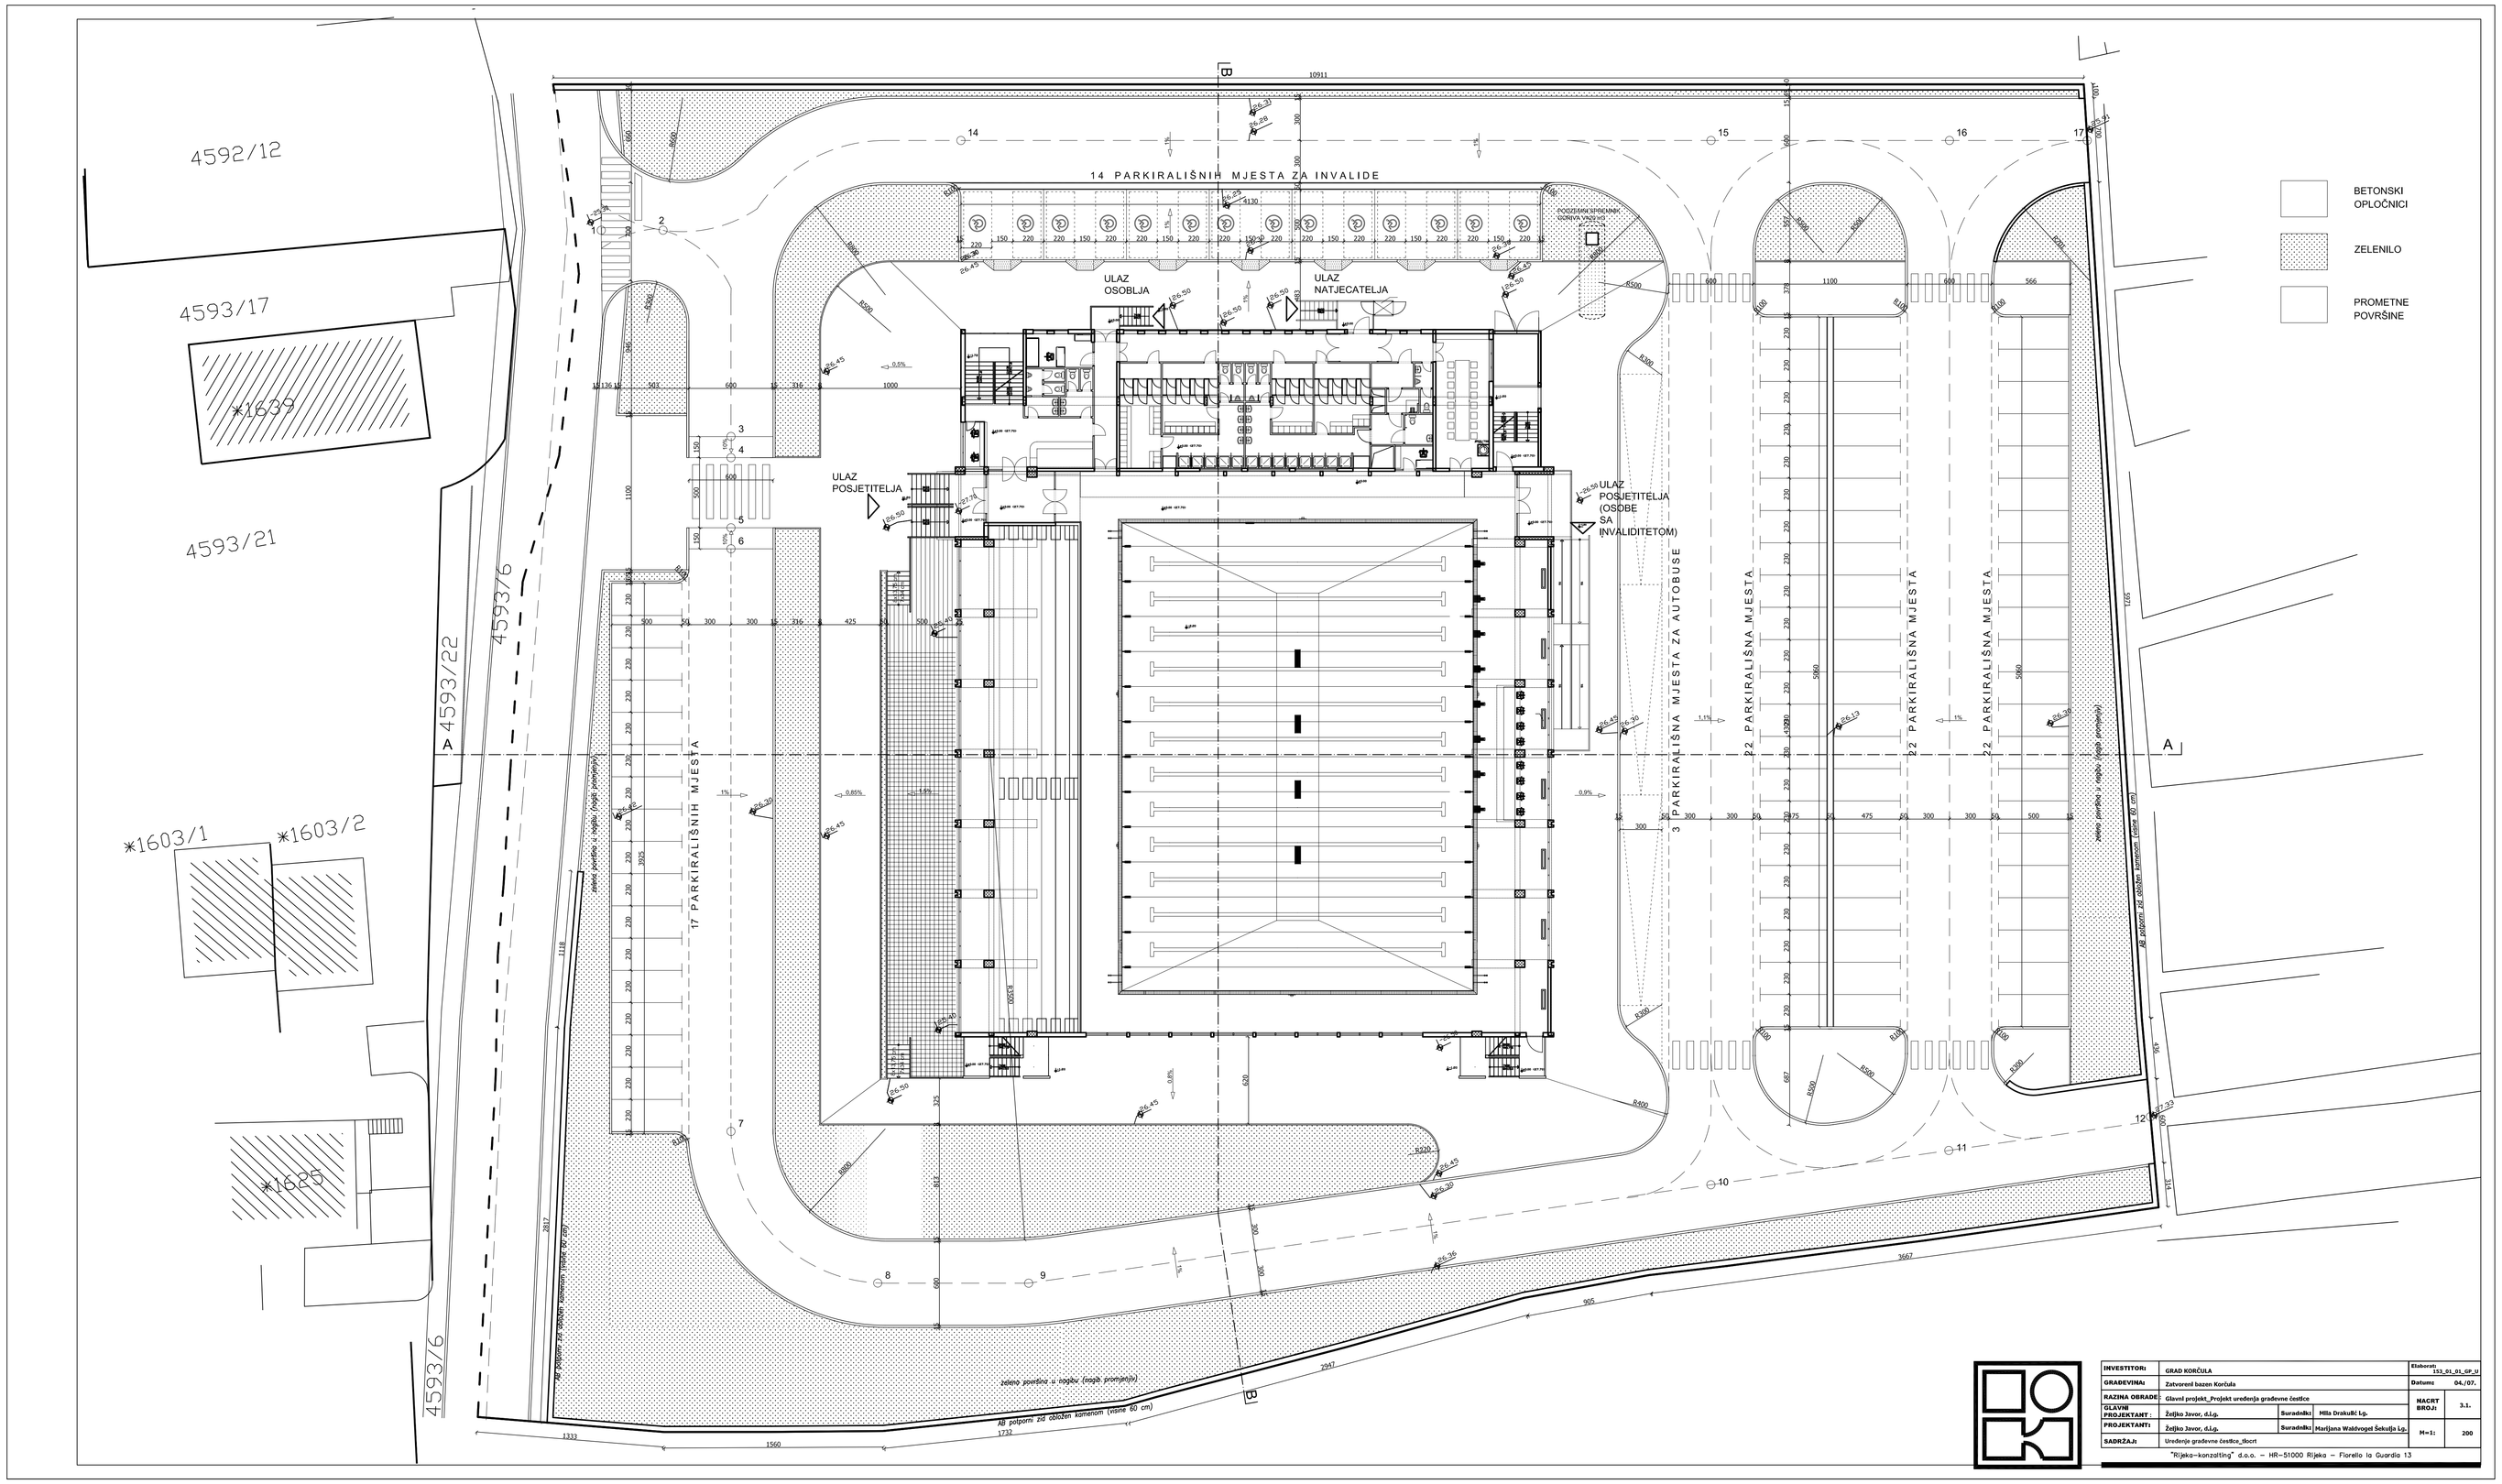
4592/12
4593/17
*1639
4593/21
4593/22
4593/6
*1603/1
*1603/2
*1625
14 PARKIRALIŠNIH MJESTA ZA INVALIDE
ULAZ OSOBLJA
ULAZ NATJECATELJA
ULAZ POSJETITELJA
ULAZ POSJETITELJA (OSOBE SA INVALIDITETOM)
17 PARKIRALIŠNIH MJESTA
3 PARKIRALIŠNA MJESTA ZA AUTOBUSE
22 PARKIRALIŠNA MJESTA
zelena površina s rogošu (nagib prema gore)
AB pojasni rub debljine minimalno 20 cm
AB pojasni rub debljine minimalno 20 cm
AB pojasni rub debljine minimalno 20 cm
zelena površina s rogošu (nagib prema gore)