


A1

Drawing Title: NUMERATION OF BUILDINGS


Naziv Crteža: NUMERACIJA OBJEKATA

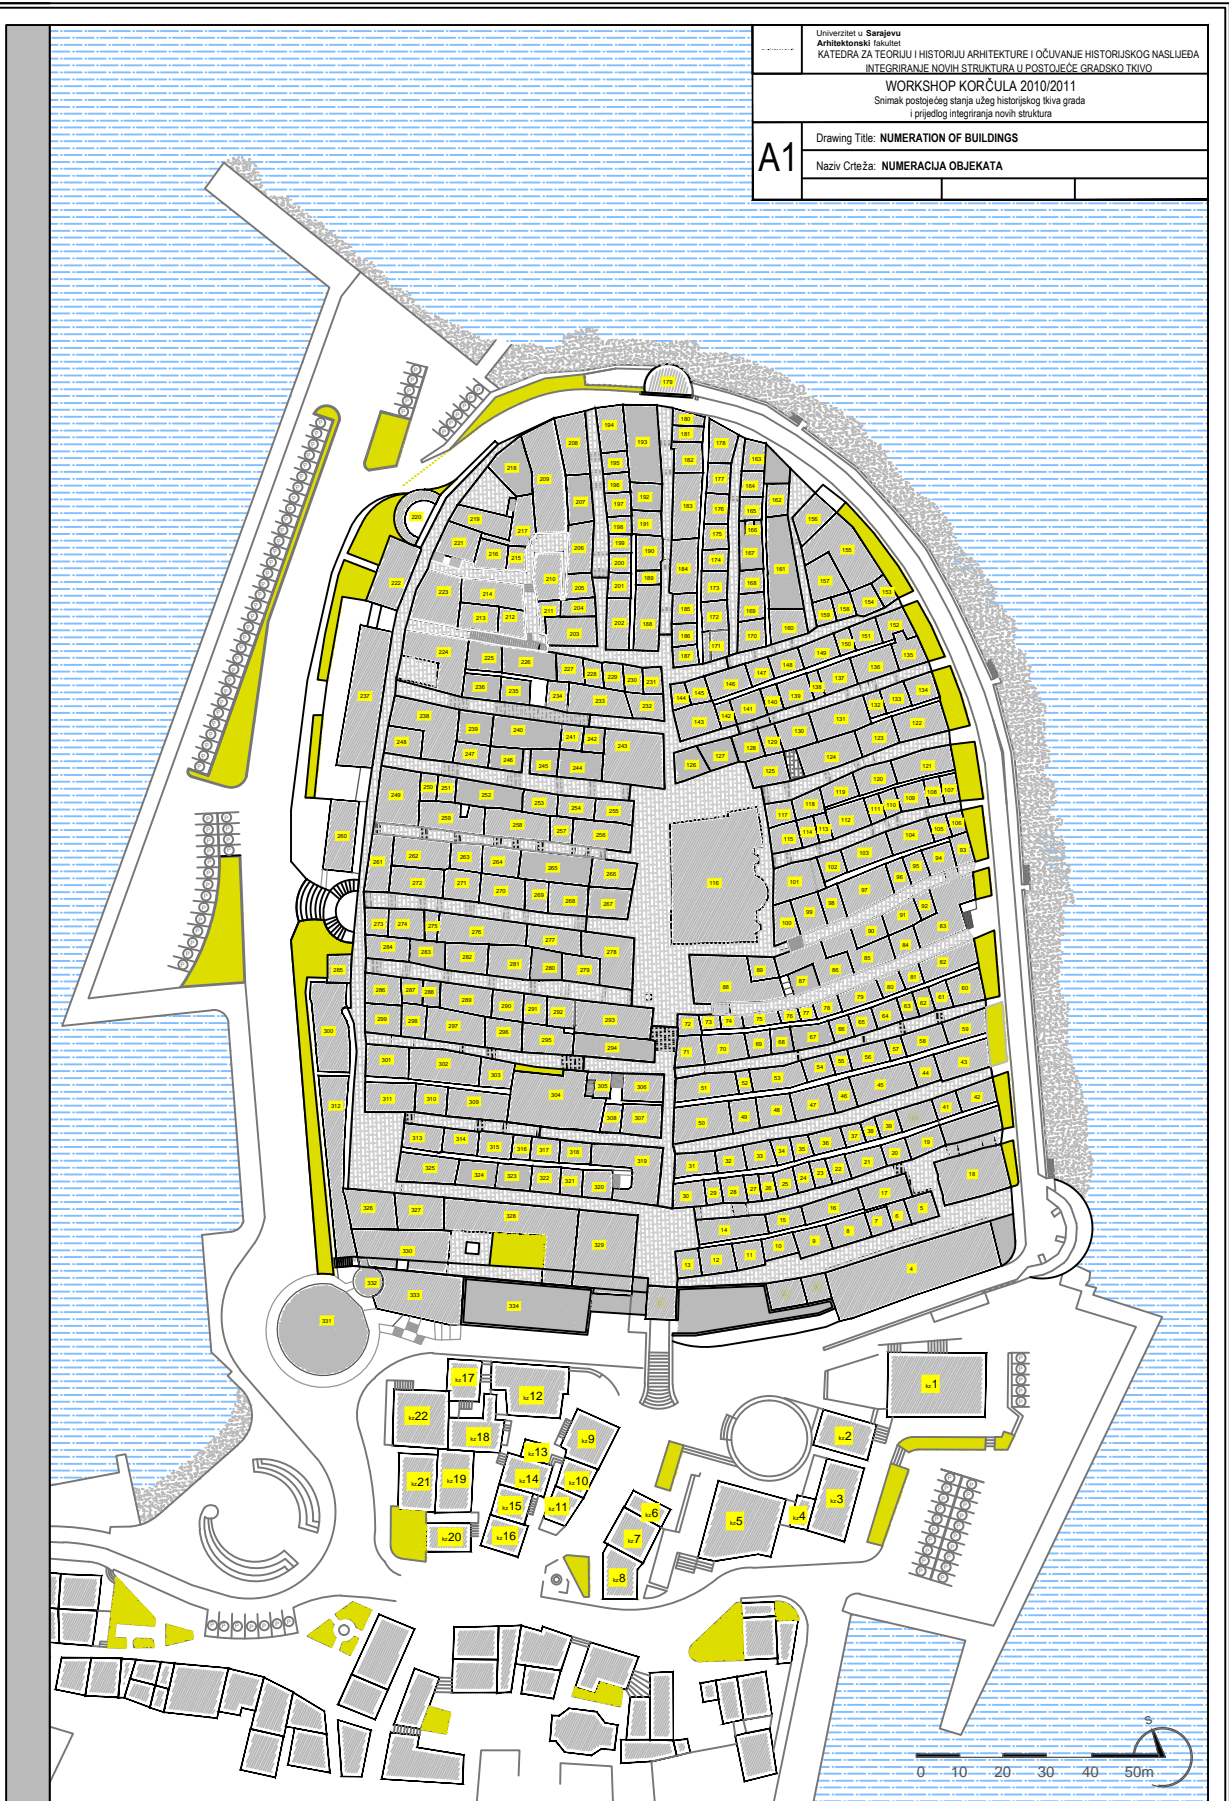

A1

Drawing Title: NUMERATION OF BUILDINGS

Naziv Crteža: NUMERACIJA OBJEKATA

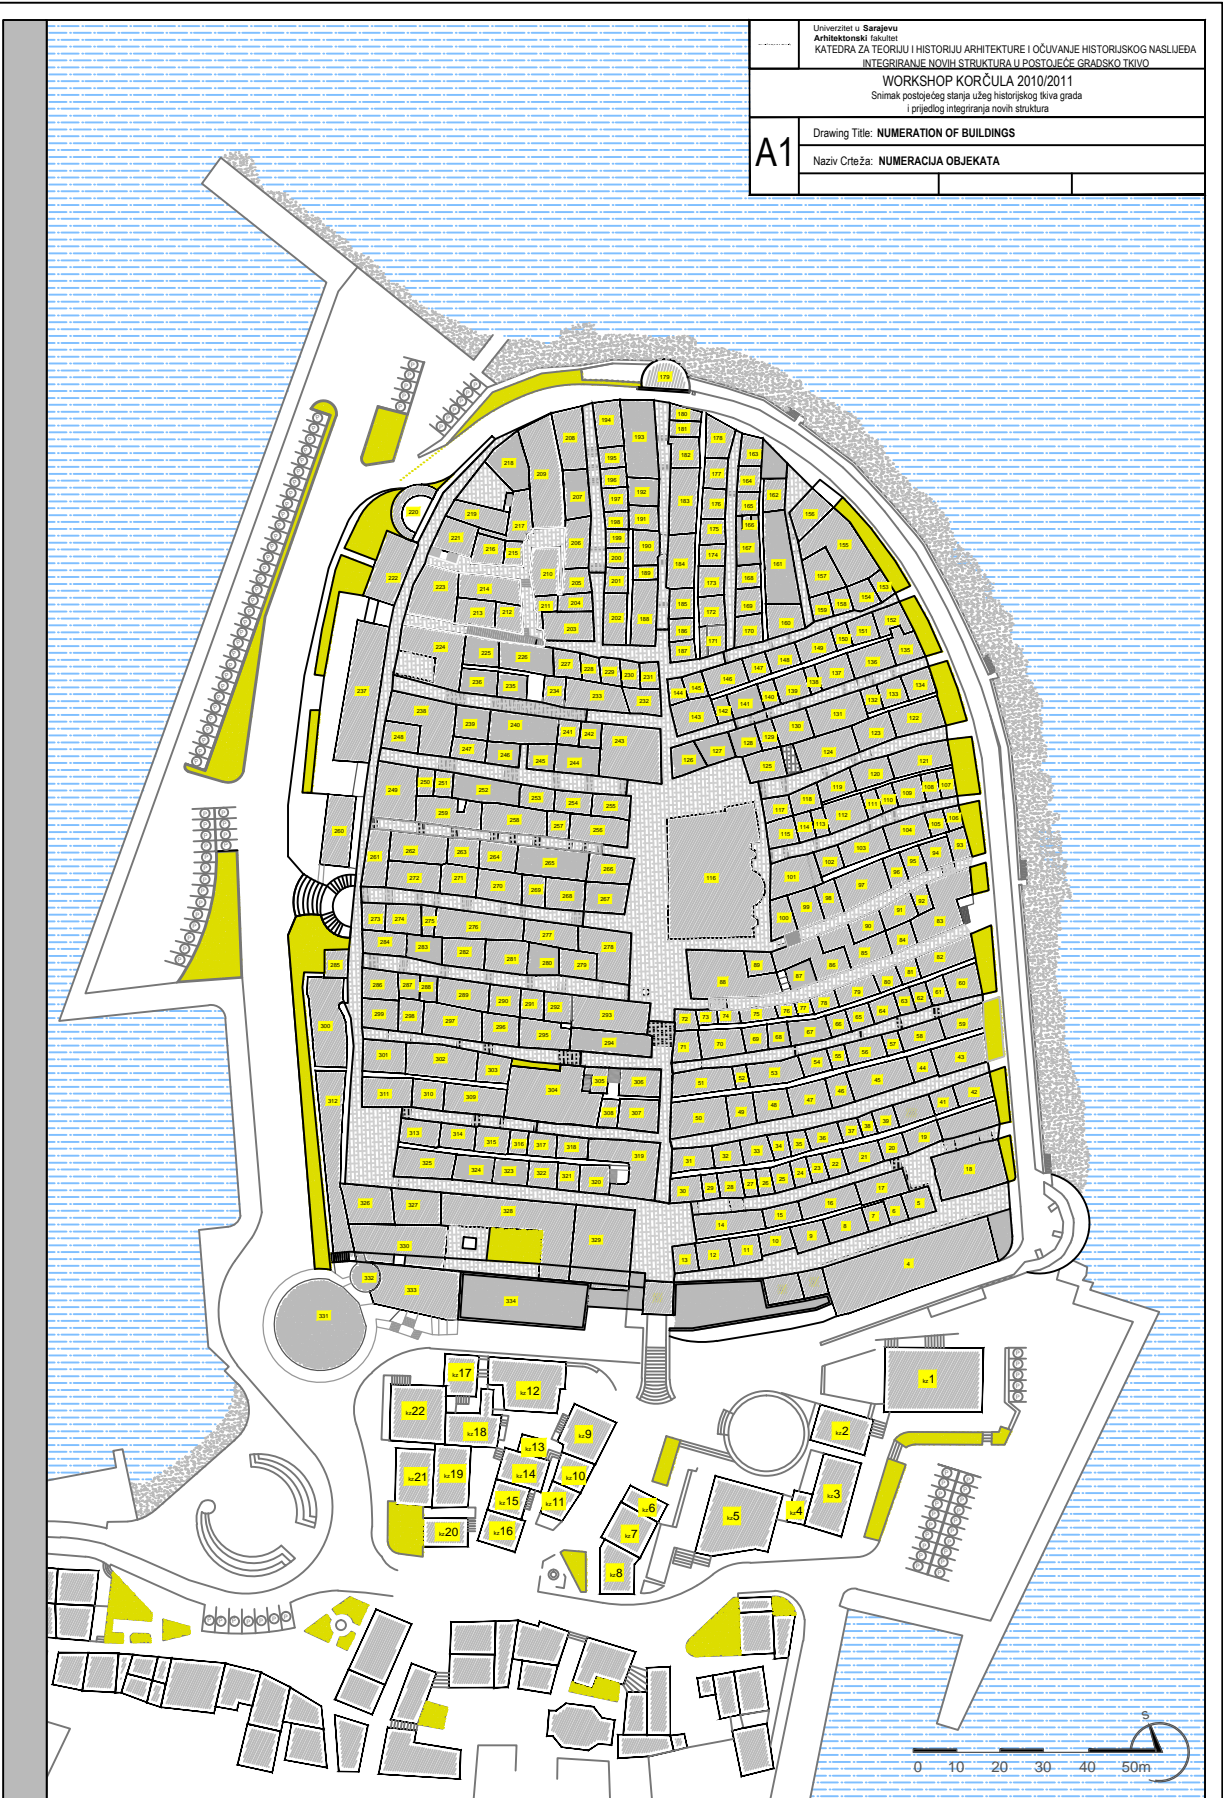


PRJEDLOG UKLJUČENJA URBANE JEZGRE GRADA KORČULE ZA UPIS NA TENTATIVNU LISTU ZA UPIS NA LISTU SVJETSKJE BAŠTINE

| | | |
|---|------------------------|-------------------------------|
| Univerzitet u Sarajevu Arhitektonski fakultet KATEDRA ZA TEORIJU I HISTORIJU ARHITEKTURE I OČUVANJE HISTORUSKOG NASLIJEĐA INTEGRIRANJE NOVIH STRUKTURA U POSTOJEĆE GRADSKO TKIVO | | |
| WORKSHOP KORČULA 2010/2011 Snimak postojće čag stanja u žag historijskog kiva grada i prijedlog integriranja novih struktura | | |
| Drawing Title: MAP OF OWNERSHIP | | |
| Naziv Crteža: KARTA VLASNIŠTVA | | |
| Scale/Mjerilo: | Date/Datum: 15.11.2010 | Date revised/Datum rev. zije: |


A10

-  PRIVATNO VLASNIŠTVO-INDIVIDUE
-  PRIVATNO VLASNIŠTVO-PODUZEĆE
-  GRAD KORČULA
-  REPUBLIKA HRVATSKA
-  CRKVA
-  JAVNO VLASNIŠTVO/OPĆENARODNA IMOVINA
-  PRIVATNO/JAVNO

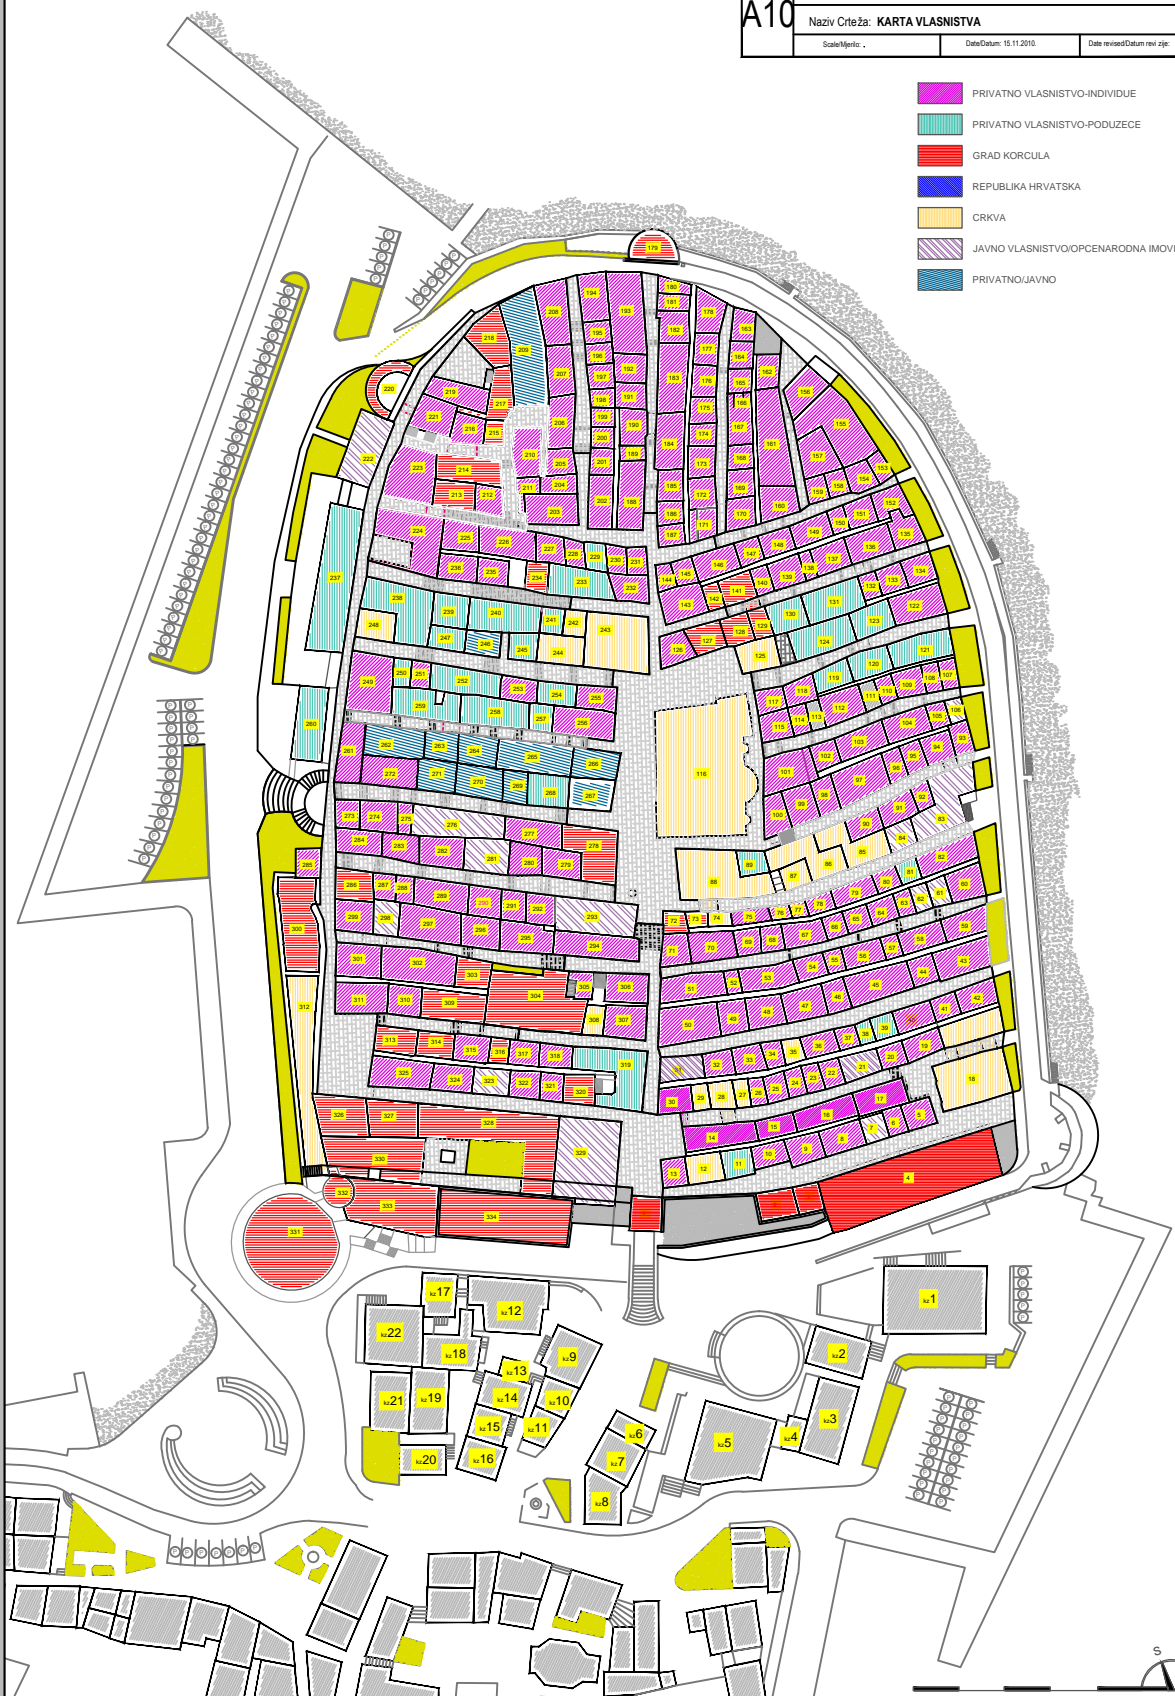

| | | |
|---|-------------------------|------------------------------|
| Univerzitet u Sarajevu Arhitektonski fakultet KATEDRA ZA TEORIJU I HISTORIJU ARHITEKTURE I OČUVANJE HISTORIJSKOG NASLIJEĐA INTEGRIRANJE NOVIH STRUKTURA U POSTOJEĆE GRADSKO TKIVO WORKSHOP KOR ČULA 2010/2011 Snimak postojećeg stanja uzeg historijskog tkiva grada i prijedlog integriranja novih struktura | | |
| Drawing Title: STREETLIGHTS | | |
| Naziv Crteža: RASVJETA | | |
| Scale/Mjerilo: . | Date/Datum: 15.11.2010. | Date revised/Datum revizije: |


| LEGENDA | |
|---------|------------------------|
| 1 | ZIDNI FENJER |
| 2 | SLOBODNOSTOJEĆI FENJER |
| 3 | ZIDNA LAMPA |
| 4 | SLOBODNOSTOJEĆA LAMPA |
| 5 | REFLEKTOR ZIDNI |
| 6 | REFLEKTOR PODNI |
| 7 | DOTRAJALA RASVJETA |
| 8 | OSTALI |

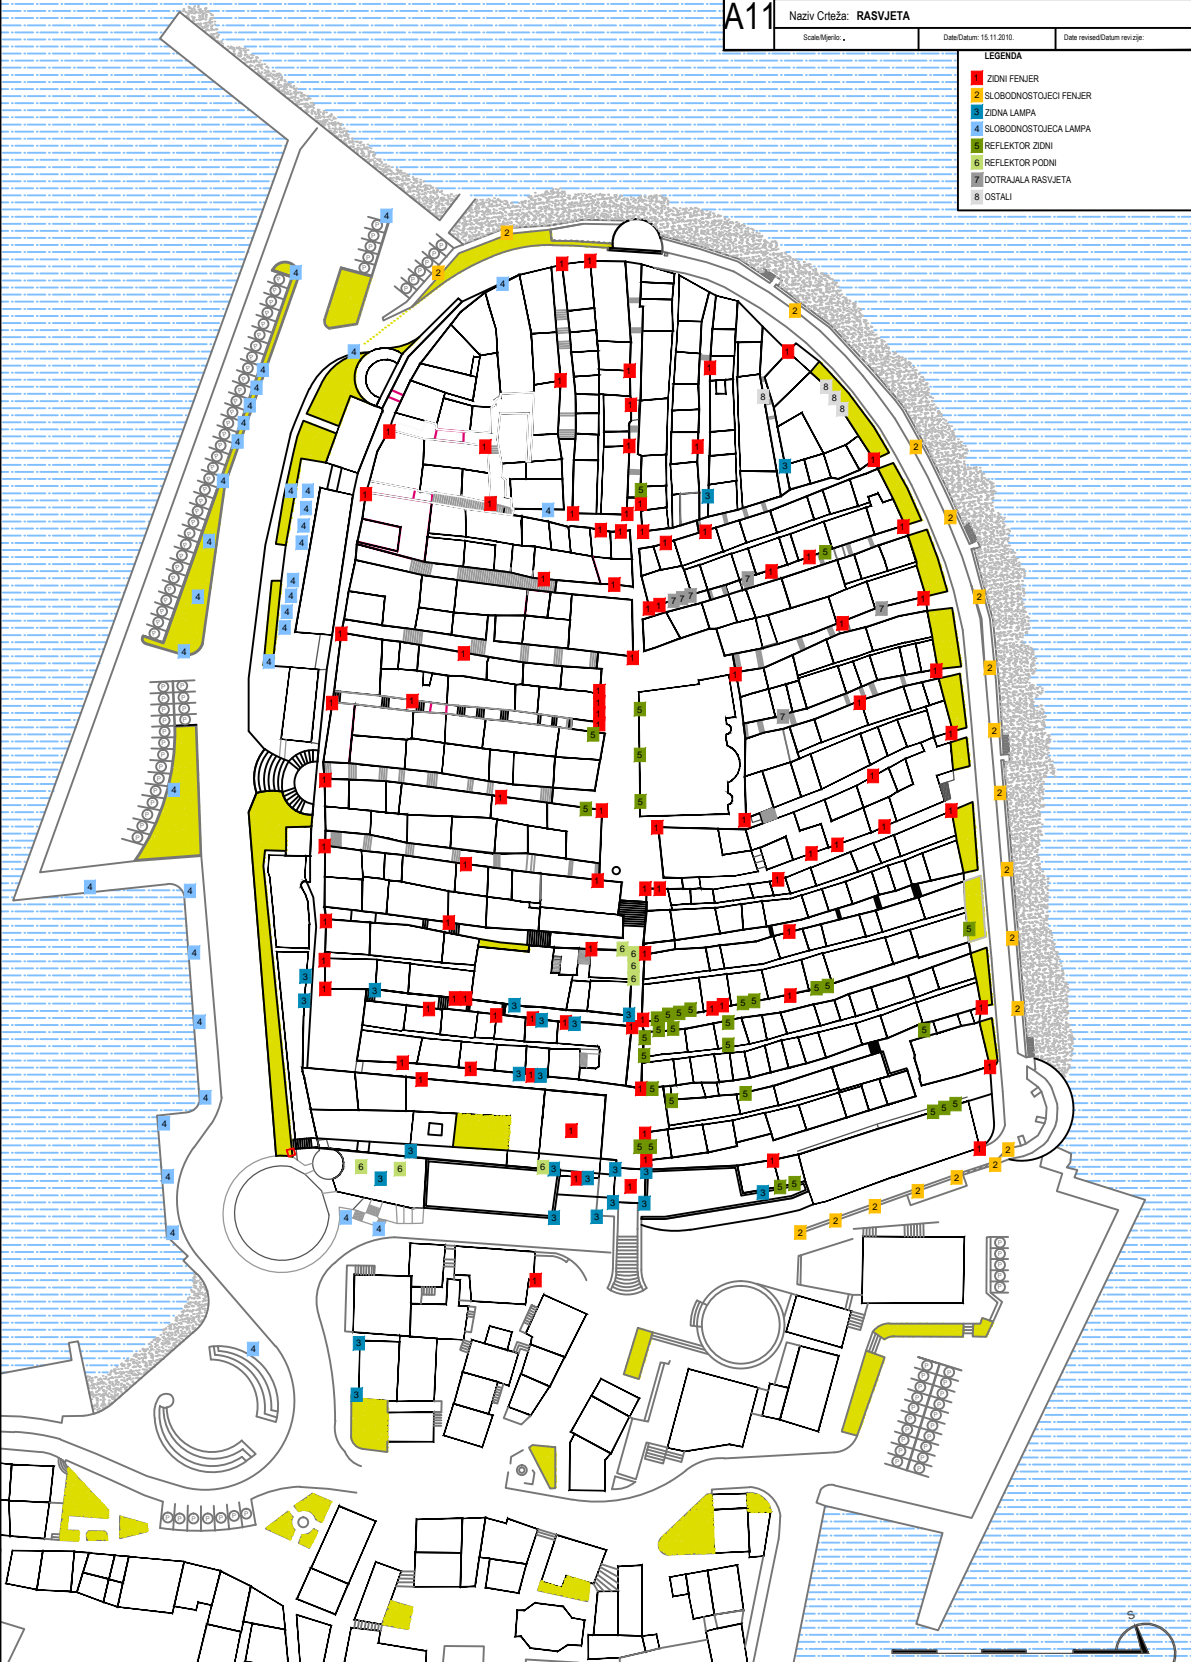

A2

Drawing Title: TOPOGRAPHY


Naziv Crteža: TOPOGRAFIJA TERENA

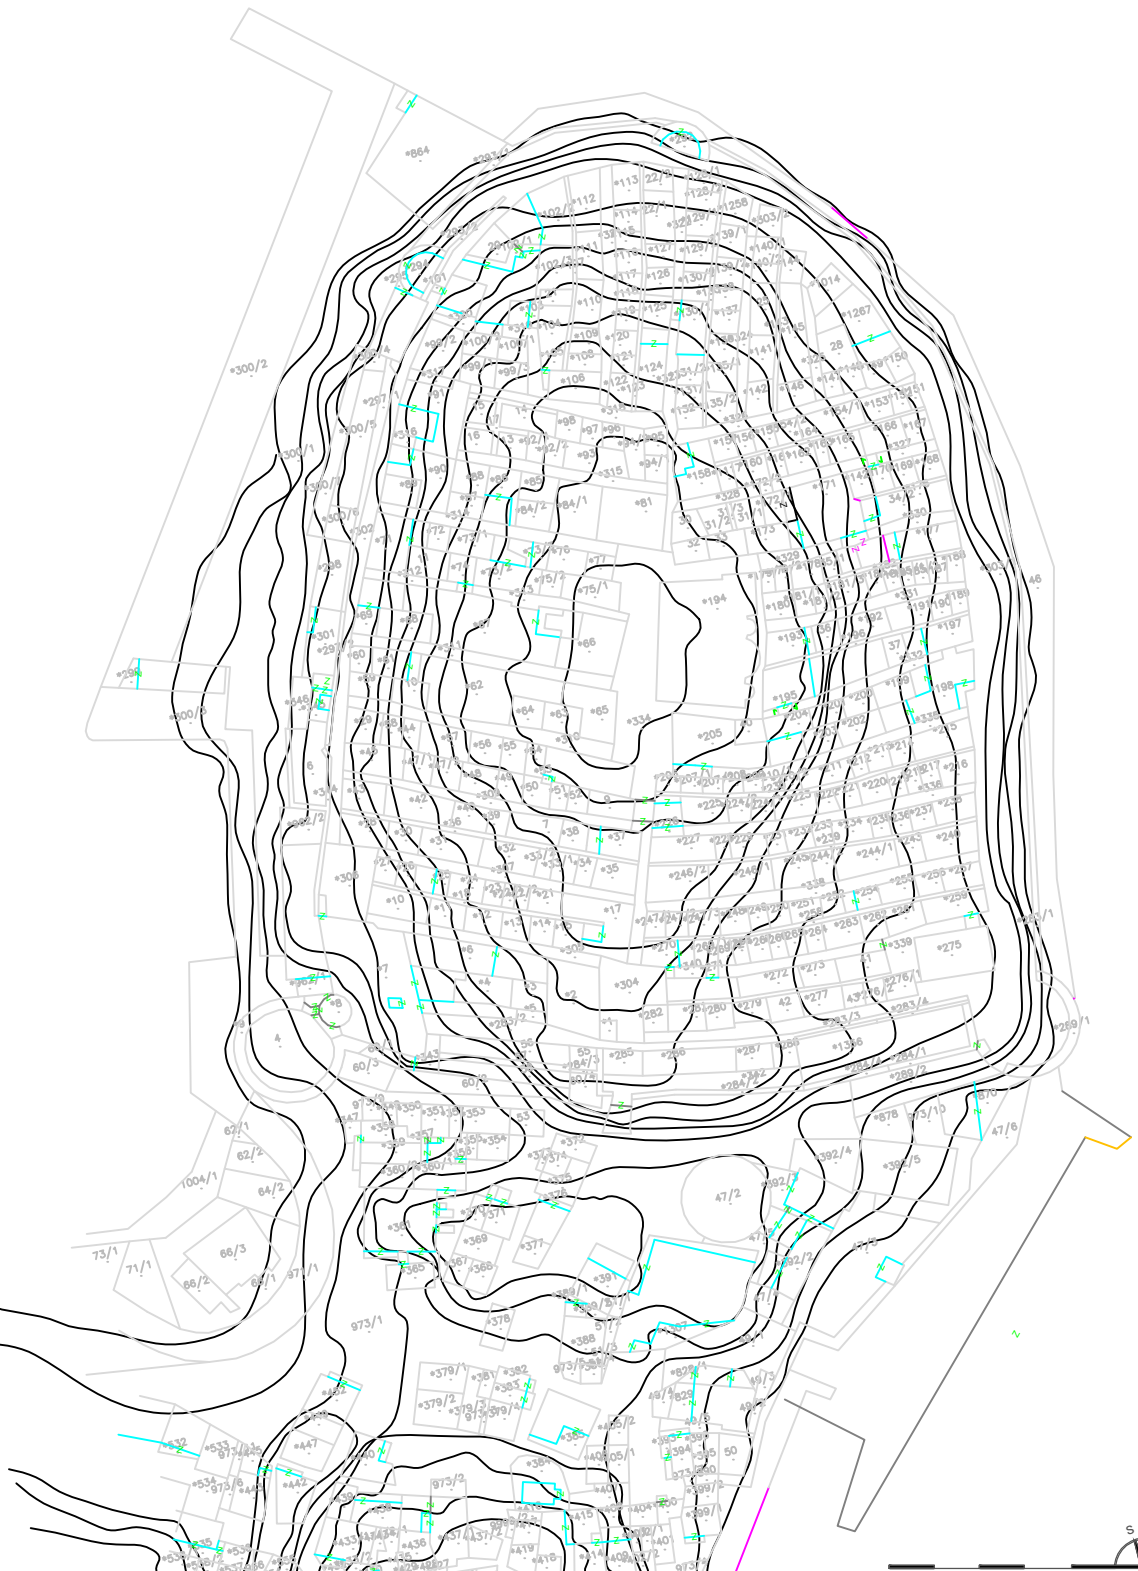

A3

Drawing Title: TRAFFIC AND PARKING

Naziv Crteza: SCHEMA SAOBRAĆAJA I PARKIRANJA

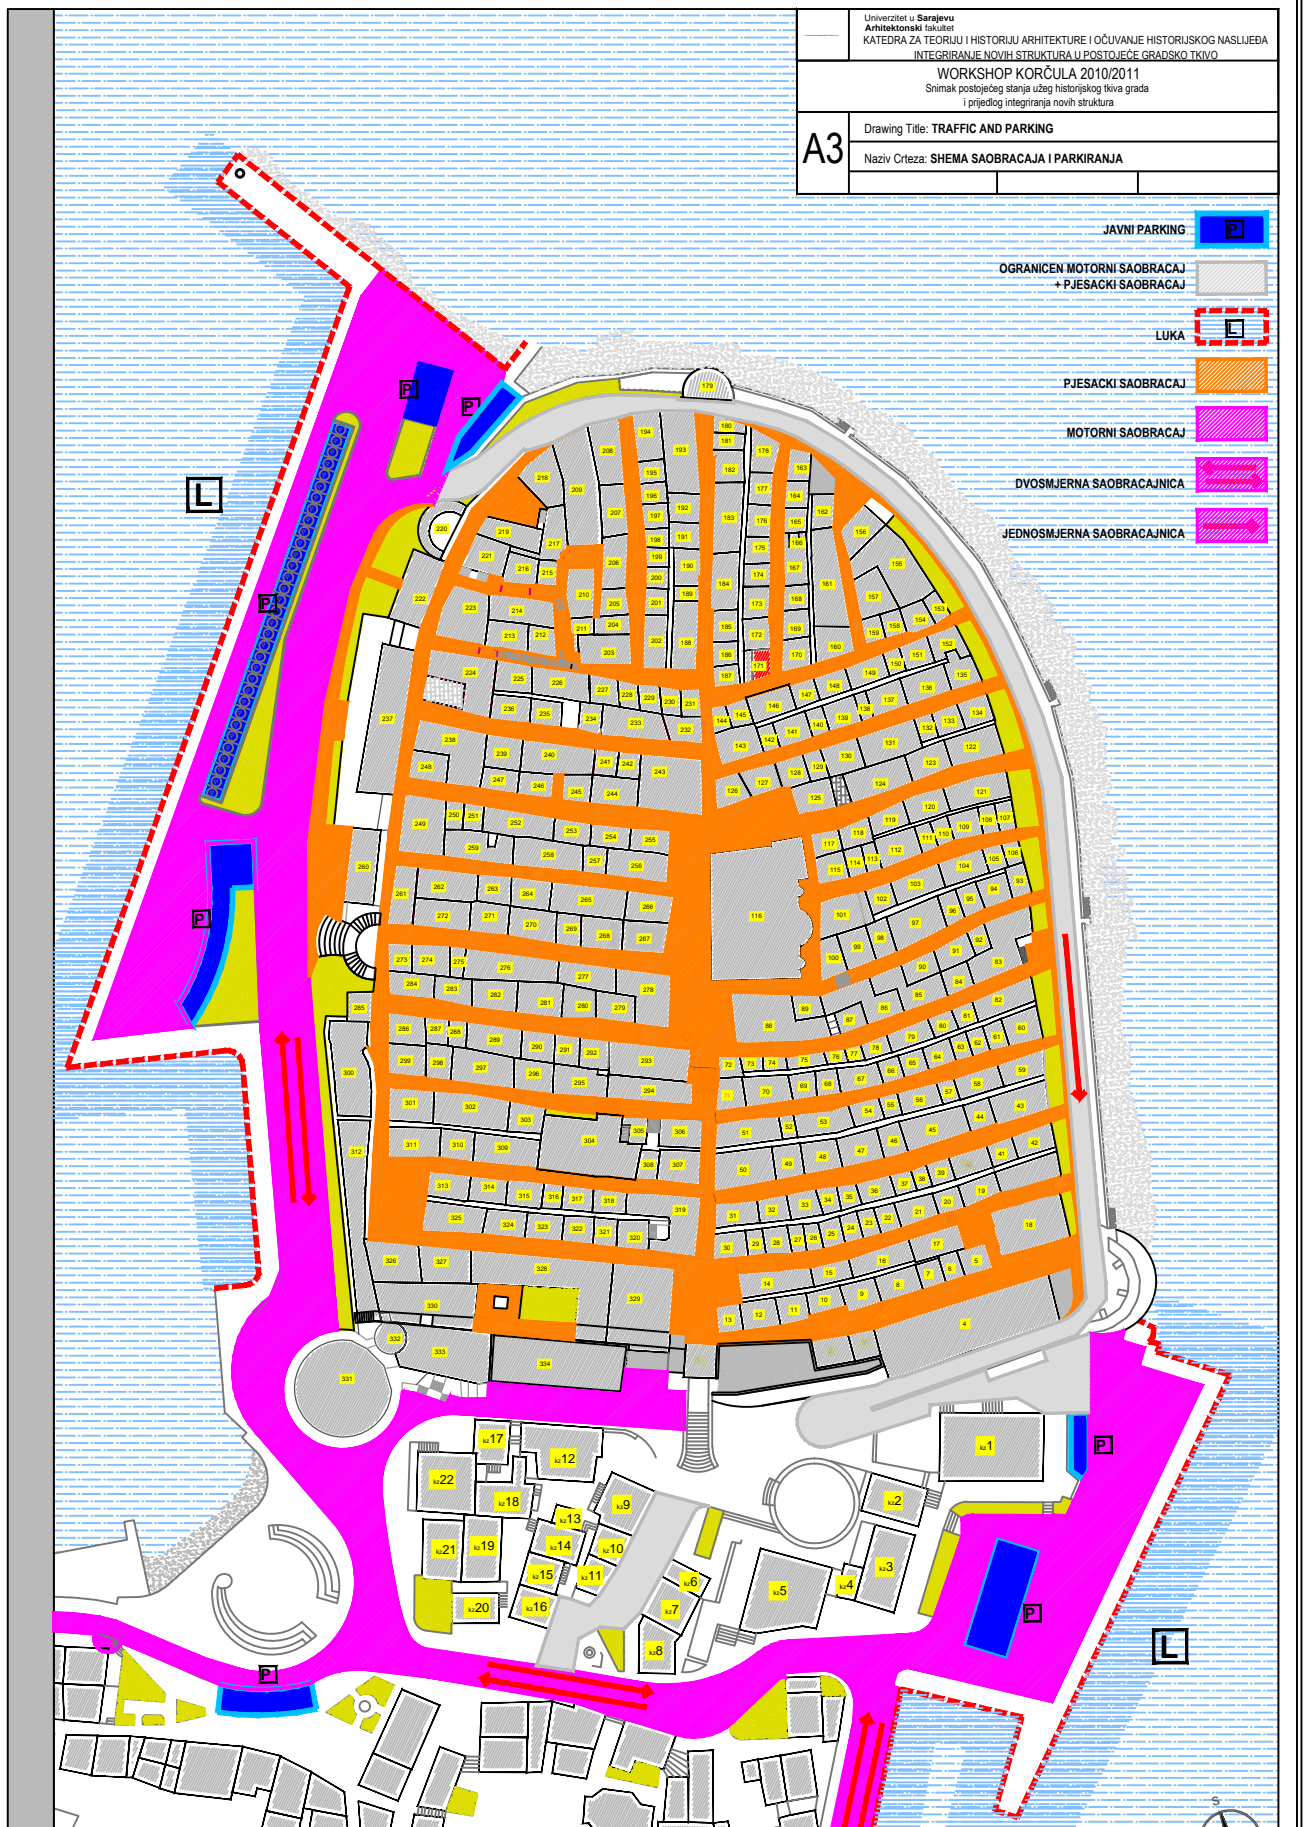

A4


Drawing Title: HISTORIC CORE AND BUFFER ZONE

Naziv Crteža: KARTA UZE I BUFFER ZONE

UZA ZONA



BUFFER ZONA

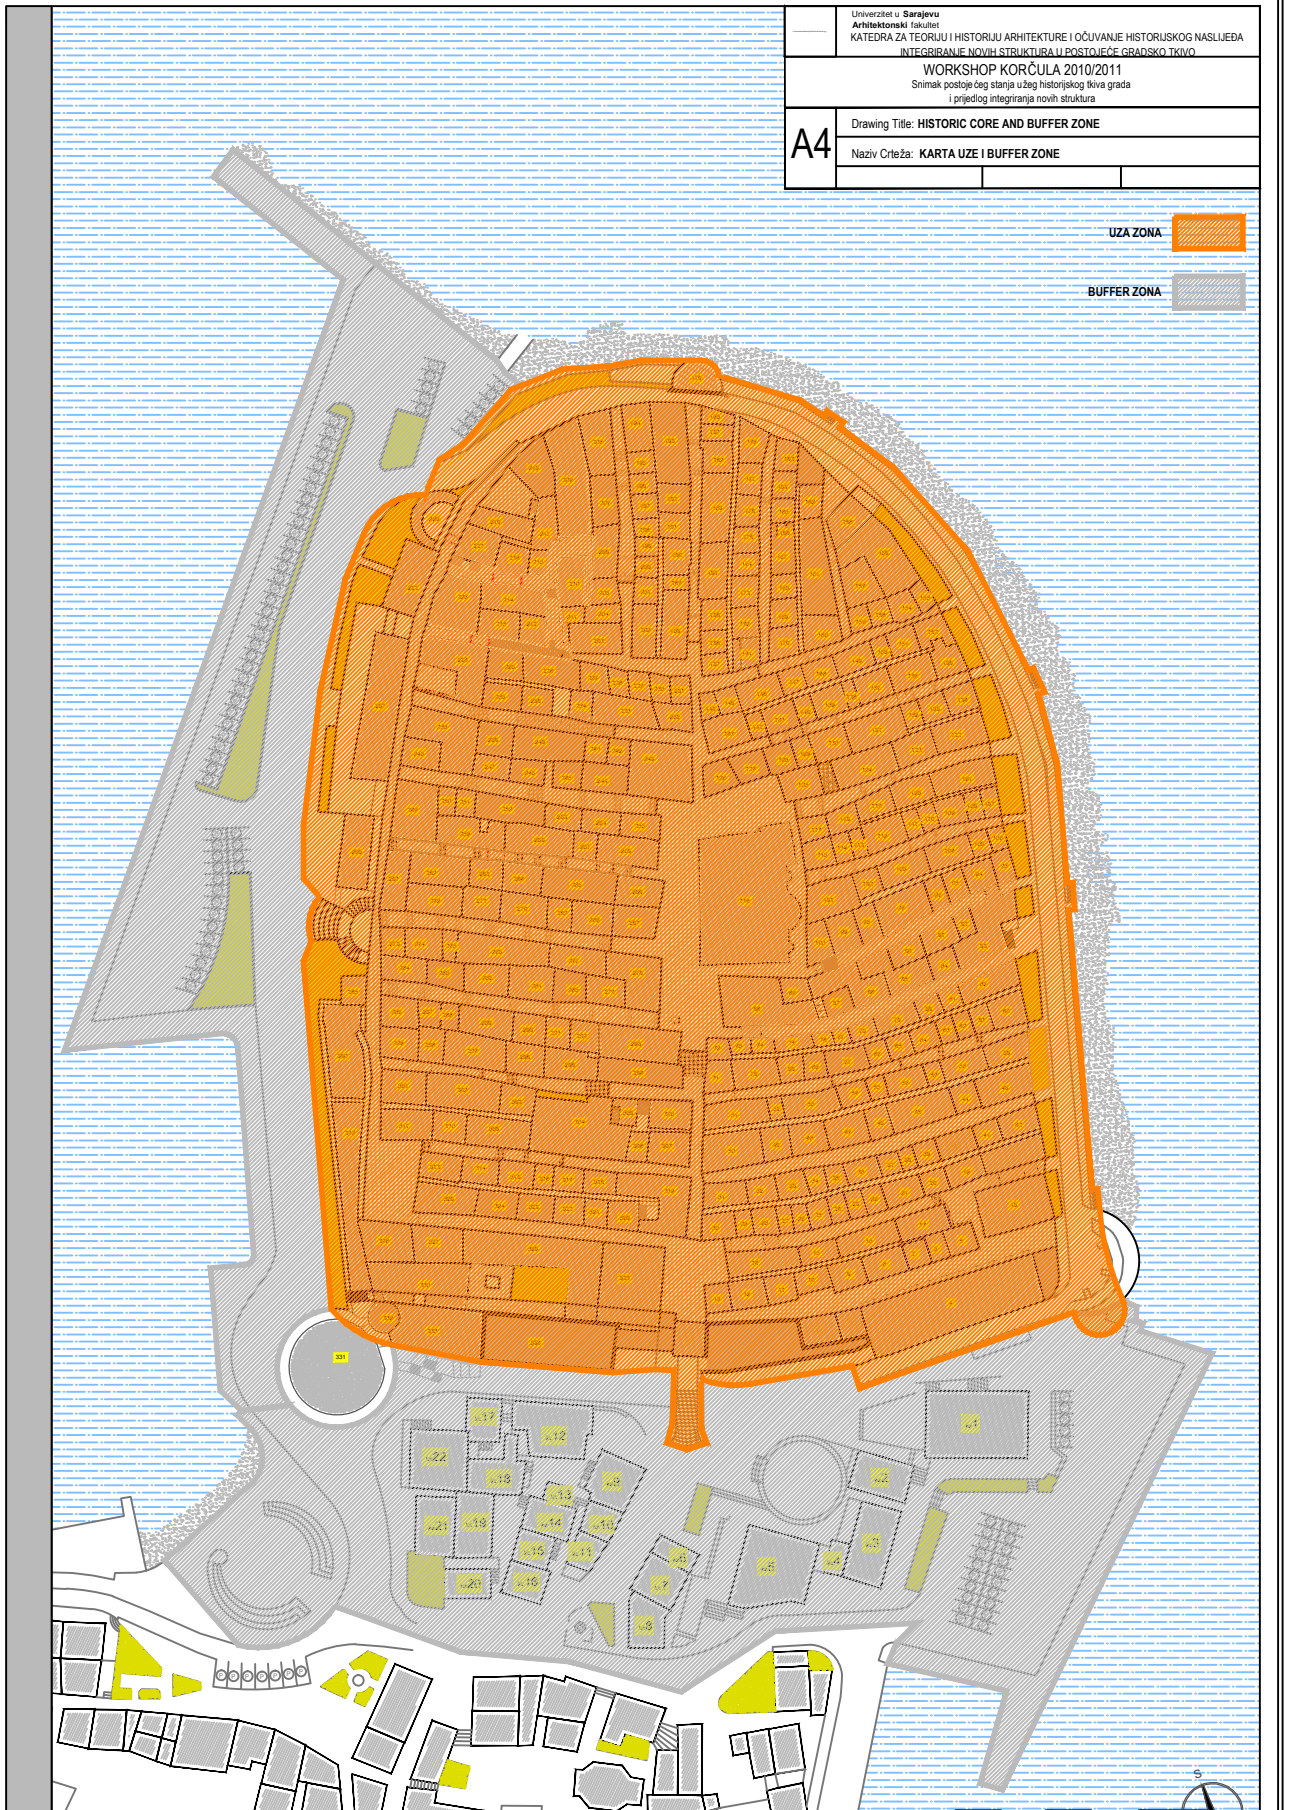

A9

Drawing Title: VALORISATION

Naziv Crteža: VALORIZACIJA

Scale/Mjerilo: ..

Date/Datum: 15.11.2010.

Date revised/Datum rev. zip:

-  SPOMENIK REGIONALNOG ZNAČAJA
-  SPOMENIK LOKALNOG ZNAČAJA
-  VISA AMBIJENTALNA VRJEDNOST
-  AMBIJENTALNA VRJEDNOST
-  NESKLAD

